


ENTRADA / SALIDA

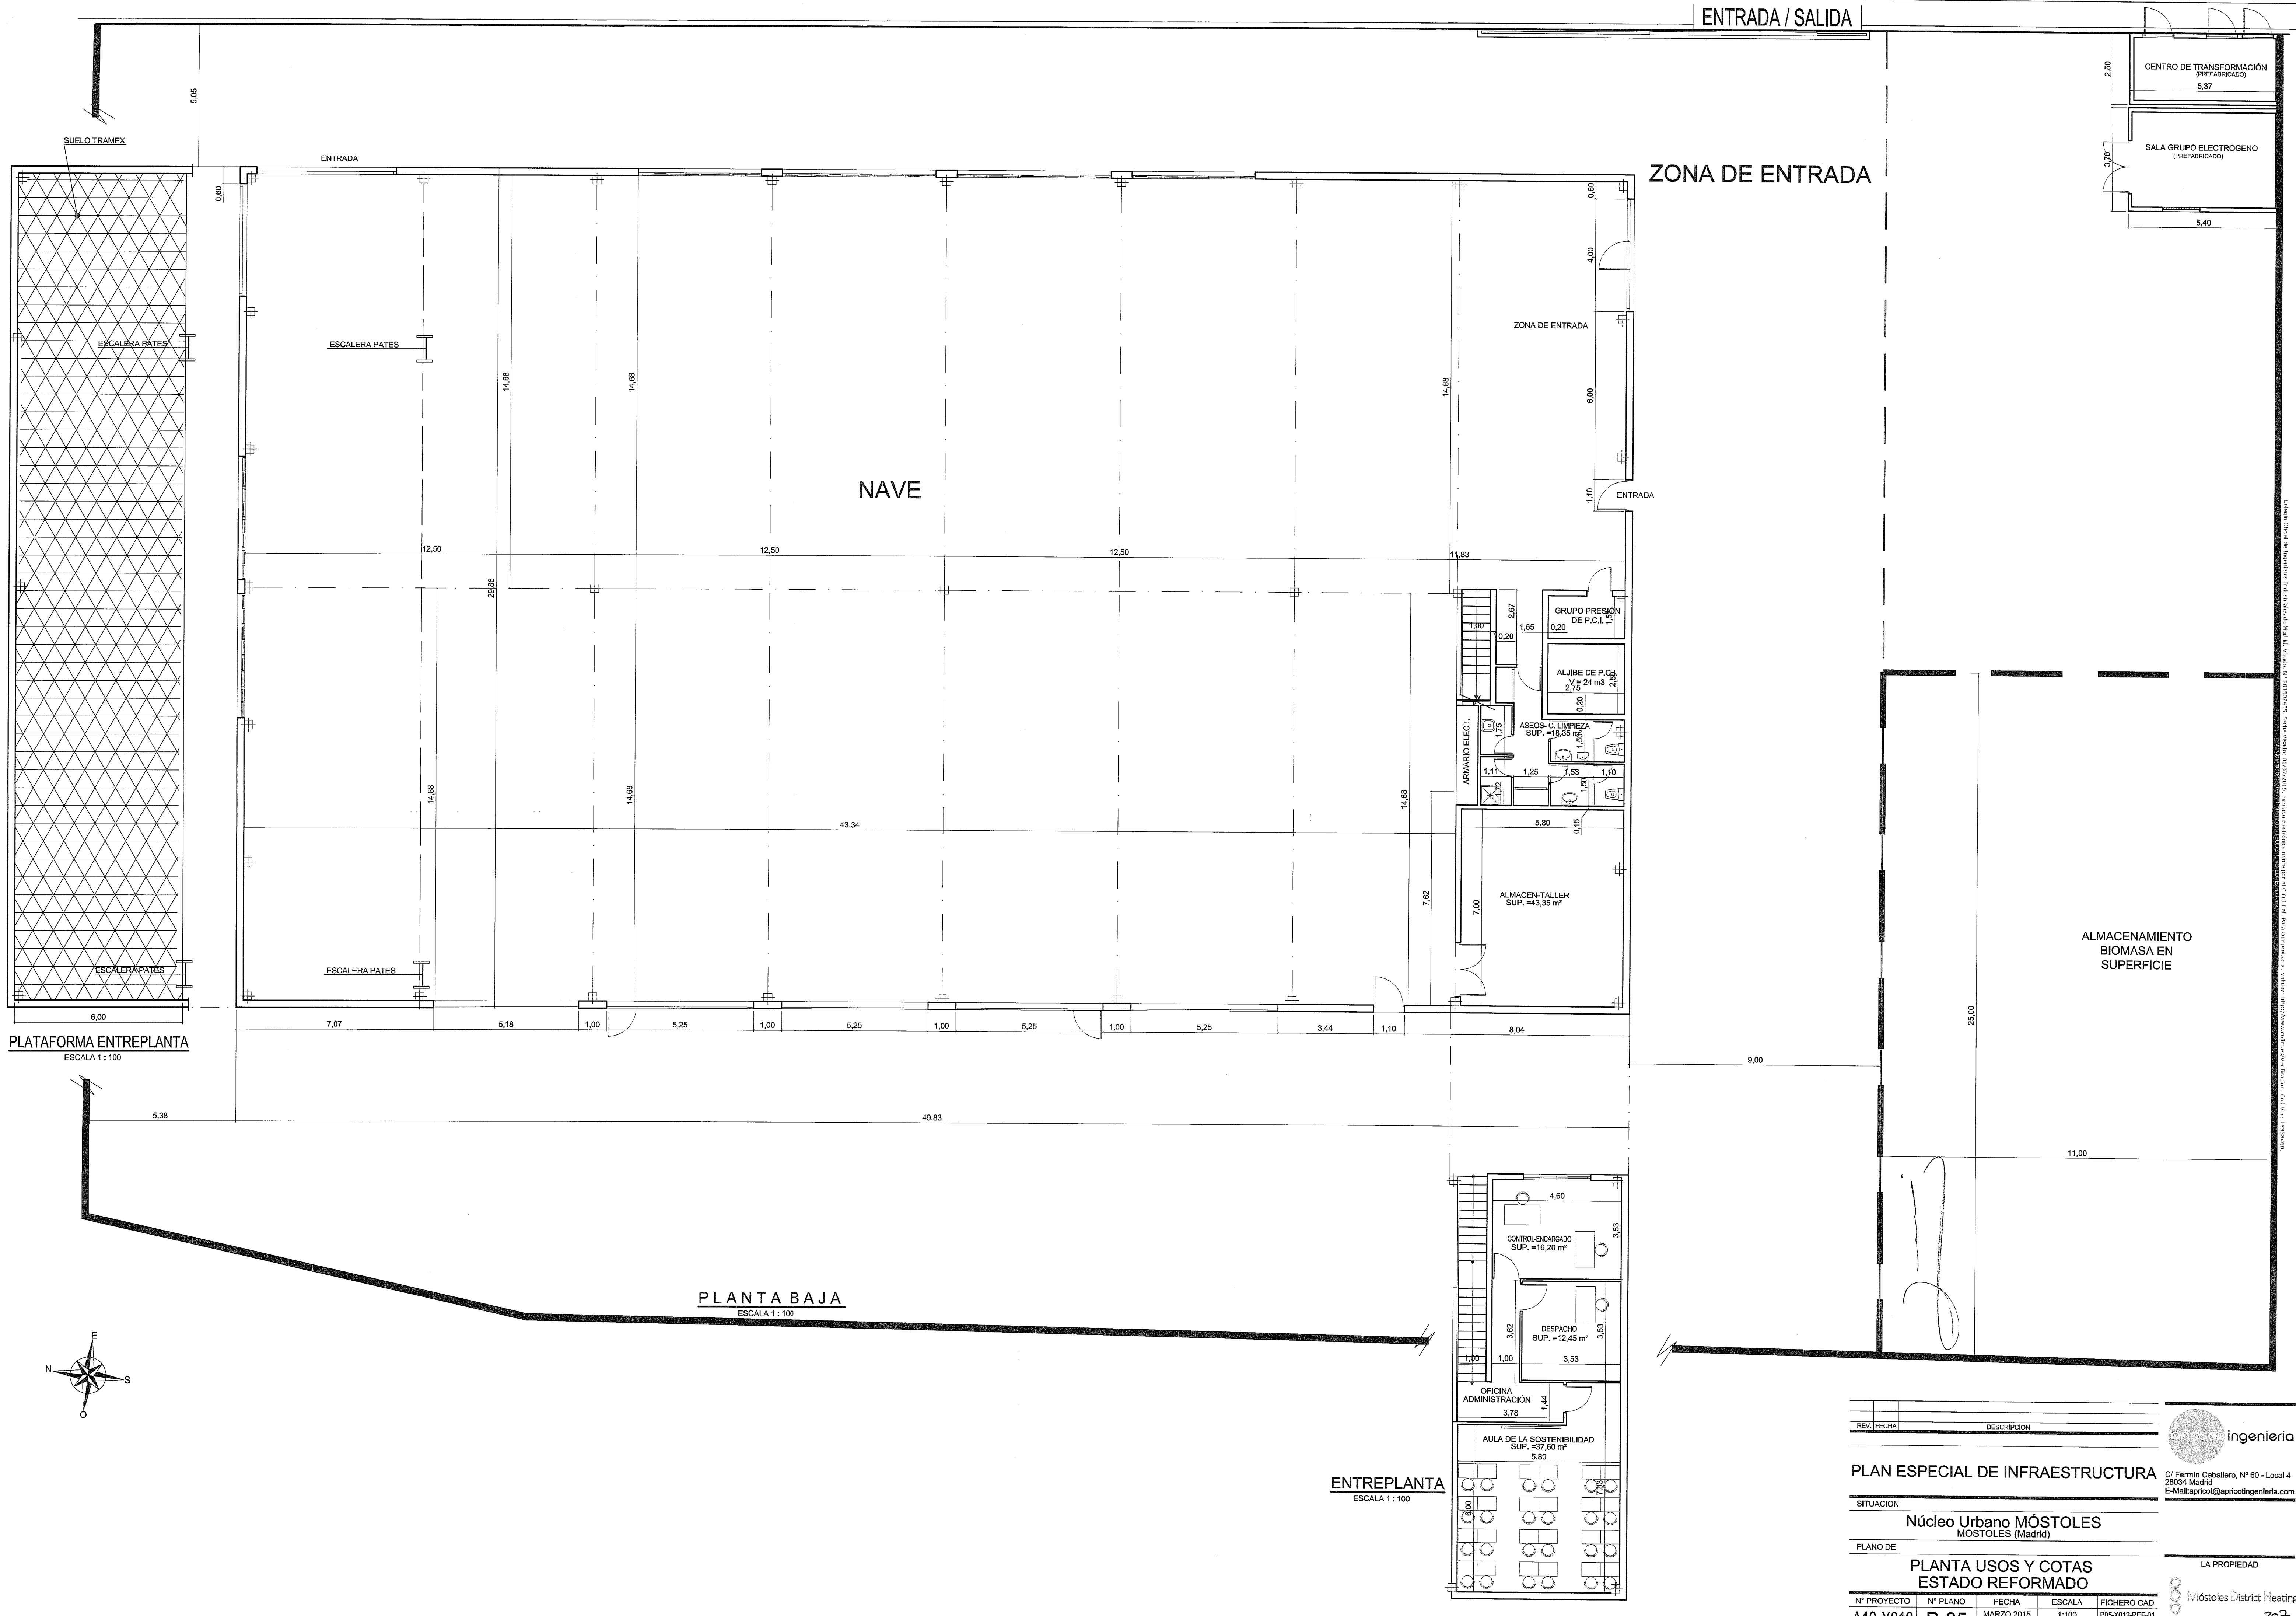


ZONA DE ENTRADA

ALMACENAMIENTO BIOMASA EN SUPERFICIE

PLATAFORMA ENTREPLANTA  
ESCALA 1:100

PLANTA BAJA  
ESCALA 1:100

ENTREPLANTA  
ESCALA 1:100

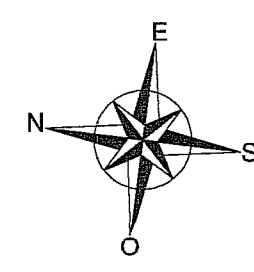

REV.	FECHA	DESCRIPCION

**PLAN ESPECIAL DE INFRAESTRUCTURA**

SITUACION: Núcleo Urbano MÓSTOLES, MÓSTOLES (Madrid)

PLANO DE: PLANTA USOS Y COTAS ESTADO REFORMADO

LA PROPIEDAD: Móstoles District Heating

Nº PROYECTO	Nº PLANO	FECHA	ESCALA	FICHERO CAD
A13-X012	P-05	MARZO 2015	1:100	POS-X012-REF-01
PLOTADO: 10T		FORMATO: A1		REALIZADO: T. M. M.

apricot ingeniería  
C/ Fermín Caballero, Nº 60 - Local 4  
28034 Madrid  
E-Mail: apricot@apricotingenieria.com

207  
MÓSTOLES DISTRICT HEATING, S.L.