

APARCAMIENTO EN SUPERFICIE EN CALLE RÍO DUERO CON PASEO DE ARROYOMOLINOS



Fecha:
2021.10.27
09:57:49
+02'00'

PLIEGO DE CONDICIONES MEDICIONES Y PRESUPUESTO ANEXOS

RUIZ-
CONSTANTINO
BENITEZ MANUEL
- 05220232Z

Firmado digitalmente por RUIZ-
CONSTANTINO BENITEZ MANUEL - 05220232Z
Nombre de reconocimiento (DN): c=ES,
serialNumber=IDCES-05220232Z,
givenName=MANUEL, sn=RUIZ-
CONSTANTINO BENITEZ, cn=RUIZ-
CONSTANTINO BENITEZ MANUEL - 05220232Z
Fecha: 2021.10.04 13:27:47 +02'00'

ENERO 2020

19.16 – 2A
APARCAMIENTO EN SUPERFICIE EN CALLE RÍO DUERO
CON PASEO DE ARROYOMOLINOS

MEMORIA
PLIEGO DE CONDICIONES
MEDICIONES Y PRESUPUESTO

RUIZ-
CONSTANTINO
BENITEZ MANUEL
- 05220232Z

Firmado digitalmente por RUIZ-
CONSTANTINO BENITEZ MANUEL -
05220232Z
Nombre de reconocimiento (DN): c=ES,
serialNumber=IDCES-05220232Z,
givenName=MANUEL, sn=RUIZ-
CONSTANTINO BENITEZ, cn=RUIZ-
CONSTANTINO BENITEZ MANUEL -
05220232Z
Fecha: 2021.10.04 13:28:28 +02'00'

ÍNDICE

I. DATOS GENERALES

MEMORIA ADMINISTRATIVA

- 1.0.- Tipo de intervención
- 1.1.- Datos generales de la actuación
- 1.2.- Denominación de la actuación
- 1.3.- Entidad que realiza el encargo
- 1.4.- Autor del proyecto
- 1.5.- Plazo de ejecución de las obras
- 1.6.- Presupuesto base de licitación
- 1.7.- Clasificación del contratista
- 1.8.- Revisión de precios
- 1.9.- Clasificación de la obra
- 1.10.- Declaración de obra completa
- 1.11.- Cartel anunciador
- 1.12.- Sistema de adjudicación
- 1.13.- Recepción y plazo de garantía

II. MEMORIA

- 2.1.- Antecedentes y consideraciones previas
- 2.2.- Objeto del proyecto
- 2.3.- Ubicación
- 2.4.- Agentes intervinientes
- 2.5.- Memoria descriptiva
 - 2.5.1.- Descripción general de la zona de actuación.
 - 2.5.2.- Solución adoptada.
 - 2.5.3.- Descripción de las obras a realizar
- 2.6.- Memoria constructiva y de acabados
 - 2.6.1.- Trabajos previos.
 - 2.6.2.- Demoliciones / Excavaciones.
 - 2.6.3.- Contención de tierras.
 - 2.6.4.- Pavimentación.
 - 2.6.5.- Mobiliario Urbano.
 - 2.6.6.- Jardinería y plantaciones.
- 2.7.- Memoria de instalaciones
 - 2.7.1.- Instalación de evacuación / drenaje.
 - 2.7.2.- Instalación de electricidad / iluminación.
 - 2.7.3.- Instalación de riego.
- 2.8.- Memoria de accesibilidad.

RUIZ-
CONSTANTINO
BENITEZ MANUEL
- 05220232Z

Firmado digitalmente por RUIZ-
CONSTANTINO BENITEZ MANUEL -
05220232Z
Nombre de reconocimiento (DN): c=ES,
serialNumber=IDCES-05220232Z,
givenName=MANUEL, sn=RUIZ-
CONSTANTINO BENITEZ, cn=RUIZ-
CONSTANTINO BENITEZ MANUEL -
05220232Z
Fecha: 2021.10.04 13:28:49 +02'00'

2.9.- Anejos a la Memoria:

- 2.9.01.- Anejo fotográfico estado actual
- 2.9.02.- Estudio Básico de Seguridad y Salud
- 2.9.03.- Estudio de Gestión de Residuos
- 2.9.04.- Certificado de Viabilidad Urbanística
- 2.9.05.- Certificado de Viabilidad Geométrica
- 2.9.06.- Control de Calidad
- 2.9.07.- Estudio Lumínico
- 2.9.08.- Planning de obra
- 2.9.09.- Certificado de Replanteo
- 2.9.10.- Estudio geotécnico
- 2.9.11.- Servicios Afectados
- 2.9.12.- Proyecto eléctrico
- 2.9.13.- Justificación de Precios de presupuesto:
 - Precios unitarios de mano de obra
 - Precios unitarios de materiales y maquinaria
 - Precios descompuestos
 - Precios Auxiliares

2.10.- Documentos que integran este proyecto.

III. PLIEGO DE CONDICIONES

IV. PLANOS

V. MEDICIONES Y PRESUPUESTOS

RUIZ-
CONSTANTINO
BENITEZ MANUEL
- 05220232Z

Firmado digitalmente por RUIZ-
CONSTANTINO BENITEZ MANUEL -
05220232Z
Nombre de reconocimiento (DN): c=ES,
serialNumber=IDCES-05220232Z,
givenName=MANUEL, sn=RUIZ-
CONSTANTINO BENITEZ, cn=RUIZ-
CONSTANTINO BENITEZ MANUEL -
05220232Z
Fecha: 2021.10.04 13:29:13 +02'00'

I - DATOS GENERALES / MEMORIA ADMINISTRATIVA

I - DATOS GENERALES / MEMORIA ADMINISTRATIVA

1.0.- TIPO DE INTERVENCIÓN

Obras de adaptación en solar sin uso, para uso de aparcamiento indiscriminado de vehículos de turismo en superficie.

1.1.- DATOS GENERALES DE LA ACTUACION:

SUPERFICIE DE LA ACTUACION: 1.400 m²

PRESUPUESTO TOTAL DE LAS OBRAS

TOTAL EJECUCIÓN MATERIAL:	184.179,44 €
<u>GASTOS GENERALES Y BENEFICIO INDUSTRIAL (19 %):</u>	<u>34.994,10 €</u>
TOTAL CONTRATA	219.173,54 €
<u>IVA (21 %)</u>	<u>46.026,44 €</u>
TOTAL CONTRATA CON IVA	265.199,98 €

PLAZO DE EJECUCIÓN DE LAS OBRAS: 12 SEMANAS

1.2.- DENOMINACIÓN DE LA ACTUACIÓN

“PROYECTO BÁSICO Y DE EJECUCIÓN APARCAMIENTO EN SUPERFICIE EN CALLE RÍO DUERO CON PASEO DE ARROYOMOLINOS”

1.3.- ENTIDAD QUE REALIZA EL ENCARGO

ENCARGANTE: EXCMO. AYUNTAMIENTO DE MÓSTOLES
DOMICILIO: PLAZA DE ESPAÑA s/n (28934 MÓSTOLES-MADRID)
NIF: P-2809200-E

1.4.- AUTOR DEL PROYECTO

ARQUITECTO: MANUEL RUIZ-CONSTANTINO BENÍTEZ
DOMICILIO: C/ VIOLETA Nº 20 (28933 MÓSTOLES)
CIF: 5220232-Z
COLEGIADO Nº: 7.049 del C.O.A.M.

1.5.- PLAZO DE EJECUCIÓN DE LAS OBRAS

Se establece un plazo máximo de ejecución de **12 SEMANAS** para la totalidad de las obras que se definen en este proyecto. El plazo empezara a contar desde el día siguiente de la fecha de la firma del acta de replanteo.

1.6.- PRESUPUESTO BASE DE LICITACIÓN

Según lo recogido en el punto 1.1 de esta memoria, el presupuesto base de licitación para la actuación correspondiente a las obras de adecuación y adaptación del solar, amparados por este proyecto, asciende a la cantidad siguiente:

TOTAL CONTRATA	219.173,54 €
<u>IVA (21 %)</u>	<u>46.026,44 €</u>
TOTAL CONTRATA CON IVA	265.199,98 €

1.7.- CLASIFICACIÓN DEL CONTRATISTA

En cumplimiento del Real Decreto 773/2015, de 28 de agosto, por el que se modifican determinados preceptos del Reglamento General de la Ley de Contratos de las Administraciones Públicas, aprobado por el Real Decreto 1098/2001, de 12 de octubre, **el licitador HA DE ESTAR debidamente clasificado como contratista de obras de las Administraciones Públicas**, debiendo acreditar sus condiciones de solvencia para contratar mediante certificación oficial, con la siguiente **clasificación de Empresas Contratistas de Obras**:

Grupo A. Movimiento de tierras y perforaciones.

Subgrupo 1. Desmontes y vaciados. Categoría 1)

Grupo G. Viales y pistas.

Subgrupo 4. Con firmes de mezclas bituminosas. Categoría 1)

1.8.- REVISIÓN DE PRECIOS

No podrá haber revisión de precios al tratarse de un contrato de duración inferior a un año.

1.9.- CLASIFICACIÓN DE LA OBRA

Según el Art. 232 LCSP, las intervenciones a las que se refiere este proyecto serán de "Reforma".

1.10.- DECLARACIÓN DE OBRA COMPLETA

Las obras a realizar en el solar objeto de proyecto, son obras completas, entendiéndose por tales las que una vez terminadas, son susceptibles de ser entregadas al uso general o al servicio correspondiente.

1.11.- CARTEL ANUNCIADOR

Será a cargo de la empresa adjudicataria la colocación de UN CARTEL anunciador según modelo del Programa de Inversión Regional de la Comunidad de Madrid 2016-2019. Dicho cartel cumplirá con lo dispuesto en la normativa PIR definida en la Instrucción nº 1 / 2018, de 28 de Junio de la Dirección General de Administración Local.

1.12.- SISTEMA DE ADJUDICACIÓN

Según el art. 131 de la LCSP, el procedimiento de adjudicación que se propone es el siguiente:

PROCEDIMIENTO: ABIERTO MEDIANTE CONCURSO PÚBLICO.

TRAMITACIÓN: ORDINARIA.

MODALIDAD DE CONTRATO: CONTRATO DE OBRA

1.13.- RECEPCIÓN Y PLAZO DE GARANTÍA

Dentro del mes siguiente a la finalización de cada obra, se procederá, en caso de conformidad por parte de la Dirección Facultativa y de los Servicios Técnicos Municipales del Ayuntamiento de Móstoles, mediante acto formal, a la recepción de las mismas, computándose el plazo de garantía de cada obra a partir de la fecha de su recepción.

Una vez haya concluido el contrato, el plazo de garantía se marca en dos años contados a partir de la fecha de las correspondientes Actas de Recepción de cada una de las actuaciones. El plazo de garantía así establecido es de vigencia automática y excusa cualquier acto de recepción.

II - MEMORIA

II - MEMORIA

2.1.- ANTECEDENTES Y CONSIDERACIONES PREVIAS

El solar sobre el cual se pretende llevar a cabo las obras de acondicionamiento, está ubicado dentro del casco urbano de la localidad de Móstoles, Madrid.

La superficie de la parcela que se destina a aparcamiento en superficie según Plan General, es de **1.400 m²**. Tiene forma aproximada rectangular lindando al noreste con la calle Río Duero, al noroeste con un bloque de viviendas, al suroeste con la calle Río Duero y al sureste con el Paseo de Arroyomolinos. Su topografía es prácticamente plana estando el punto en el vértice superior derecho del polígono.

Su calificación según Plan General es de ZU-ZV 1 de zonas verdes y espacios libres de uso público. Actualmente, a pesar de su calificación como zona verde, no tiene ningún tratamiento a excepción el extendido de un aglomerado fresado para facilitar el aparcamiento de vehículos.

La parcela linda en sus bordes noreste, suroeste y sureste con viales urbanos pertenecientes a la Red General del municipio.

Siendo evidente la demanda de plazas de aparcamiento en superficie en este entorno residencial se pretende dotarle de una zona de aparcamiento en superficie, dando así uso al solar que nos ocupa. El nuevo aparcamiento deberá estar integrado en el entorno, en adecuadas condiciones técnicas de seguridad y salubridad, y será ambientalmente sostenible.

De acuerdo con lo dispuesto en el artículo 1º A). Uno, del Decreto 462/1971, de 11 de marzo, en la redacción del presente proyecto se han observado las normas vigentes aplicables sobre construcción.

Dado la poca entidad de las obras previstas, y dado que los trabajos previstos son admisibles por la ordenanza correspondiente, las obras que se pretenden no plantean ninguna reserva desde el punto de vista de la legislación urbanística de la localidad.

2.2.- OBJETO DEL PROYECTO

El objeto del presente Proyecto es la definición de las obras necesarias para la adecuación del solar de referencia, con el fin de implantar un aparcamiento en superficie de uso público indiscriminado.

2.3.- UBICACIÓN

Solar delimitado por la Calle Río Duero y el Paseo de Arroyomolinos, de la localidad de Móstoles (Madrid).

2.4.- AGENTES INTERVINIENTES

PROMOTOR:	EXCMO. AYUNTAMIENTO DE MÓSTOLES
DOMICILIO:	PLAZA DE ESPAÑA s/n (28934 MÓSTOLES-MADRID)
NIF:	P-2809200-E
ARQUITECTO:	MANUEL RUIZ-CONSTANTINO BENÍTEZ
DOMICILIO:	C/ VIOLETA Nº 20 (28933 MÓSTOLES)
CIF:	5220232-Z
COLEGIADO Nº:	7.049 del C.O.A.M.

A fecha de redacción de este documento no se conocen datos de otros agentes intervinientes en la construcción.

2.5.- MEMORIA DESCRIPTIVA

2.5.1.- DESCRIPCIÓN GENERAL DEL PROYECTO

Sobre el solar de referencia, se plantea un aparcamiento público en superficie de uso indiscriminado.

La parcela existente presente pequeños desniveles, estando los puntos más altos en la Calle Río Duero (calle principal) y los más bajos junto al muro de fábrica de ladrillo existente cuya misión es la contención de tierras.

Durante las obras se realizarán los rellenos y/o retiradas de tierras necesarios para dar una pendiente uniforme en toda la superficie del aparcamiento, respetando la orografía existente, es decir, la pendiente será única e uniforme estando el punto más alto en la Calle Río Duero (calle principal) y el punto más bajo junto al muro de fábrica de ladrillo existente. El detalle de las secciones del terreno estado actual y final se recogen en los planos correspondientes que son parte integrante del presente proyecto. También se nivelara la parte de talud que da al pasadizo de la calle Río Duero, colocando un mero de contención de hormigón armado y se renovaran las plantaciones para crear zonas ajardinadas dotadas de drenaje y riego por goteo programable, en los lugares indicados en planos. Las especies consideradas en las zonas de ajardinamiento y plantaciones son las que se recogen en el plano correspondiente.

El número de plazas que se consiguen, sus dimensiones y rendimiento, se recogen en la tabla que aparece a continuación:

TABLA RESUMEN DE PLAZAS DE APARCAMIENTO		
TIPO	DIMENSIONES	CANTIDAD
COCHE	2,40 m x 5,00 m	38
COCHE	2,50 m x 5,00 m	9
MINUSVALIDOS	2,40 m x 5,00 m + 1,2 0m	2
TOTAL		49
ANCHO DE VIALES : 5,50 m		
SUPERFICIE DE SOLAR : 1.400 m ² / RENDIMIENTO : 28,57 m ² / plaza		

2.5.2.- DESCRIPCIÓN DE LAS OBRAS A REALIZAR

Las obras a realizar, serán las siguientes:

- Desmonte y cajeado de tierras para coger niveles. Demoliciones que se precisen.
- Corte y destocoado de árboles.
- Apertura y cierre de zanjas de saneamiento e instalaciones. Apertura de zanjas y pozos de cimentación.
- Tendido de redes de saneamiento, drenaje y evacuación incluyendo imbornales, sumideros, pozos y arquetas. Conexión a red Municipal de saneamiento.
- Realización de muros de contención y unidades vinculadas, Conexión de drenaje a saneamiento.
- Tendido de red de riego con sus arquetas y conexión a red de suministro de agua. Instalación de armario programador, modelo normalizado por el Ayuntamiento de Móstoles.
- Tendido de red de suministro de alumbrado público con sus arquetas.
- Cimentación de báculos de iluminación.
- Rellenos y compactación de terrenos.
- Colocación de límites y bordillos. Creación de alcorques y parterres.
- Extendido de base de hormigón para firme rígido. Extendido de dos capas de

aglomerado asfáltico.

- Colocación de mobiliario urbano y señalización de tráfico vertical, con su apertura de hoyos y realización de cimientos.
- Ejecución de aceras.
- Colocación de elementos de alumbrado público (báculos y luminarias LED), modelos normalizados del Ayuntamiento de Móstoles.
- Ajardinamiento y plantaciones.
- Pintura y señalización horizontal de viales.

Todas las obras relacionadas incluyen en el precio la limpieza de tajos y retirada de escombros a vertedero, así como todos los gastos relativos a gestión de residuos, aunque no esté específicamente recogido en la partida correspondiente. Así mismo está incluido en el precio de las excavaciones, la demolición de cimientos y otros elementos que surjan en el subsuelo, aunque no esté específicamente recogido en el descriptivo de la partida correspondiente.

2.6.- MEMORIA CONSTRUCTIVA Y DE ACABADOS

Proceso de demolición y movimiento de tierras

1.- Se protegerá, vallará y balizará la zona de intervención creando un perímetro de seguridad en torno a la zona de actuación lo suficientemente grande como para que en caso de imprevistos, no llegue a producirse ningún daño.

2.- Hecho lo anterior, se procederá a la demolición de los elementos que se precisen en cada caso empleando medios manuales o mecánicos ligeros. En el caso de demolición parcial de pavimentos y/o soleras que se precisen para incluir elementos de red de drenaje superficial, se realizará un corte previo de ellos mediante maquinaria específica.

3.- Realizadas las demoliciones, se realizará el desmonte, la apertura de zanjas y el cajeado en el terreno, según la fase de obra que corresponda, mediante maquinaria adecuada, teniendo en cuenta que por las características de la zona de intervención y el lugar donde se encuentra, no podrá ser de gran tonelaje. Los cajeados del terreno se realizarán, o bien para posteriormente realizar rellenos mejorados con material de filtro, o bien para la colocación de nuevos pavimentos que deban estar a nivel de los pavimentos existentes o bien para trasdós de muros de contención.

La excavación se realizará según las secciones tipo contenidas en planos.

Para evitar daños en los elementos de urbanización existentes, estos se protegerán y en su caso se crearán pasos para evitar que los trenes de rodamiento de la maquinaria, puedan dañar los pavimentos existentes. Asimismo, se protegerán los árboles y otros elementos del ajardinamiento, que por su entidad y a juicio de la D.F., se considere necesario conservar.

Los sobrantes y escombros resultantes de estas operaciones, serán trasladados a vertedero o planta de reciclaje autorizados.

4.- Los rellenos que va a ser preciso realizar, serán según se describe a continuación:

- Rellenos filtrantes

Para zanjas de drenaje subterráneo y trasdós de muros de contención, estará compuesto por grava seleccionada envuelta en geotextil formando un paquete cerrado, para evitar contaminación por finos. La profundidad de este drenaje, vendrá dada por la cota del saneamiento existente, al cual vierte.

- Rellenos Compactados

Para zanjas de instalaciones, trasdós de muros y explanación. En el caso de zanjas de instalaciones y una vez tendidos los conductos o realizado el prisma de hormigón correspondiente, se rellenara con material adecuado y se compactara hasta el 95% de ensayo Proctor Modificado, teniendo en cuenta la posibilidad de que al ser un elemento abierto al tráfico sin restricciones, pueda sufrir el paso de vehículos pesados. En el caso de rellenos para pavimentación y trasdós de muros, se rellenará lo que se precise según niveles marcados en proyecto, empleando material adecuado que se compactará hasta el 95% del Proctor Modificado como mínimo.

Cimentación / Muros de contención / Soleras

En los lugares donde se precisa la formación de muros de contención, estos se resolverán a base de elementos de hormigón armado "in situ", cimentados mediante zanja corrida o losa de cimentación. Las características geométricas y armado de cada tipo de muro se incluyen en los planos correspondientes, siendo las características de los hormigones a emplear para cimientos y muros, las que se contienen en la tabla que aparece a continuación:

CUADRO DE CARACTERÍSTICAS (EHE)		ELEMENTOS DE HORMIGÓN ARMADO	
		Cimentación y Muros	
HORMIGÓN			
Descripción		HA30/B/20/Ila+Qb	
Resistencia características a 28 días (MPa)		30	
Tamaño máximo de árido (mm)		20	
Consistencia		BLANDA	
Tipo de ambiente		Ila+Qb	
Contenido mínimo de cemento		300 Kg/m³	
Máxima relación agua/cemento		0.5	
Nivel de control		ESTADÍST.	
Coeficiente de minoración de la resistencia del hormigón.		1.5	
ACERO PARA ARMAR			
Barras	Designación	B500S	
	Límite elástico (MPa)	500	
Mallas electro- soldadas	Designación	B500S	
	Límite elástico (MPa)	500	
Nivel de control		NORMAL	
Coeficiente de minoración de la resistencia del acero.		1.15	
EJECUCIÓN			
Nivel de control previsto		NORMAL	
Coeficientes de mayoración de acciones	Peso Propio.	1.35	
	Cargas permanentes constantes	1.35	
	Sobrecargas	1.50	
OBSERVACIÓN: El hormigón empleado deberá ir acompañado de la documentación que acredite su procedencia, para permitir una correcta aplicación de los coeficientes a aplicar en la obtención de las Resistencias Características Estimadas de las probetas.			

Soleras

Las soleras que sea preciso ejecutar sobre el terreno, se realizarán con hormigón HA/20/B/Ila, y según los casos, podrán estar armadas con mallazo electrosoldado de varillas de acero corrugado $d = 6 \text{ mm} \# 10 \text{ cm}$.

Previa a la ejecución de la solera y en los casos donde se indica, se extenderá una capa de enchachado de 15 cm de espesor mínimo y sobre este, una lámina plástica de

separación entre el hormigón de la solera y el enchachado previamente extendido.

Retirada de escombros, vertidos y tratamiento de residuos

Como ya se ha dicho, todos los residuos, escombros y sobrantes de los trabajos que se plantean, serán llevados por la empresa constructora a vertedero autorizado o unidad de tratamiento de residuos. **El contratista colocará contenedores adecuados para depósito de escombros y residuos en el exterior de la zona de intervención, para lo cual obtendrá permiso a su costa, de la autoridad municipal.**

Todos los costes de la carga, transporte, gestión y tratamiento de residuos sean del tipo que sean, incluso aquellos que por sus características de peligrosidad precisen tratamiento y/o traslado a centros de tratamiento específico y/o tratamiento específico, están incluidos en los importes de las partidas que componen el presupuesto que se incluye en el presente proyecto, aunque no esté específicamente recogido en el texto de ellas.

Calzadas

Se resolverán mediante firme rígido compuesto por una base de hormigón de 25cm de espesor, extendida sobre el terreno, y sobre el hormigón dos capas de aglomerado asfáltico de 5 cm de espesor, la primera de ellas con mezcla tipo AC-16 BIN 50/70 (antigua S-20) y la capa de rodadura a base de mezcla AC-16 SURF 50/70 (antigua D-12). El riego de adherencia será o EAR-1 o ECR-1 con una dotación mínima de doscientos gramos por metro cuadrado (200 gr/m²) de ligante residual.

Los espesores indicados, se entienden después de consolidadas las capas correspondientes.

La dotación aconsejable de ligante bituminoso base (tamices de cernido ponderal acumulado), será de cinco por ciento (5,00 %) de betún residual, como valor medio para el tipo AC-11 SURF, de cuatro con veinte por ciento (4,20 %) para el tipo AC-16 BIN y de tres con ochenta por ciento (3,80 %) para el tipo AC-22 BASE, todo ello con relación al peso del árido seco. No obstante, el contenido óptimo de ligante se determinará mediante ensayos en laboratorio

Las características de los áridos y del ligante bituminoso para cada tipo de mezcla, son las que se especifican en el siguiente cuadro:

(mm.) UNE-EN 933-2	AC-16 SURF	AC-16 BIN	AC-22 BASE
32	100	100	100
22	100	100	100
16	100	100	100
11,2	83 - 95	90 - 100	90 - 100
8	68 - 89	60 - 75	65 - 86
4	41 - 58	35 - 50	40 - 60
2	18 - 33	24 - 38	18 - 32
0,5	13 - 22	11 - 21	7 - 18
0,25	8 - 15	7 - 15	4 - 12
0,063	2 - 6	3 - 7	2 - 5
LIGANTES/ARIDOS (% en peso)	4 - 6	3,5 - 5,5	4 - 5
TIPO DE BETÚN	B-60/70	B-50/70	B-50/70

Pavimentación de zonas peatonales

En el caso de nuevas zonas pavimentadas se incluye la elevación de las arquetas hasta enrasar con el nivel del pavimento, aunque no se recoja específicamente en las unidades de los capítulos del presupuesto. Se prevén los siguientes tipos de pavimento en función de cada caso:

- Pavimento de losas de terrazo, hidráulicas o de gres, de dimensiones y diseño según normalización de pavimentos del Ayuntamiento de Móstoles, colocadas o bien sobre solera existente, o bien sobre solera de nueva fábrica de espesor mínimo 15 cm. realizado con hormigón del tipo antes descrito, pero sin impresión de molde de goma.
- Pavimento de terrizo, según mezcla descrita en la partida del capítulo de mediciones correspondiente.
- Los bordillos y límites de pavimentos serán de hormigón y según normalización del Ayuntamiento de Móstoles y se colocarán según detalle constructivo contenido en planos.

No se permitirá el acceso al recinto de la obra a ninguna persona ajena a la misma que no esté expresamente autorizada por la D.F. y en su recorrido por la obra, estará siempre acompañada por algún miembro del equipo de trabajo y que será designado por la D.F.

2.3.4.C.- OTROS TRABAJOS

Serán los relacionados con las intervenciones descritas y corresponde básicamente a desmontaje y reposición de aquellos elementos que se vean afectados por los trabajos, demoliciones complementarias y remates y recibidos de diversa índole, cuyo detalle se describe en el capítulo de mediciones de este proyecto.

Respecto a la pintura a utilizar en los vallados y demás elementos de cerrajería, será pintura al oxirón gris, del tono normalizado por el Ayuntamiento de Móstoles. Todos los elementos llevarán, sea cual sea el tipo, dos manos de minio antioxidante o Wash-Primer según los casos y dos manos de pintura.

2.7.- MEMORIA DE INSTALACIONES

2.7.1.- Instalación de evacuación / drenaje

Se ejecutarán los elementos que se señalan en los planos correspondientes y que serán los siguientes:

- Red de drenaje superficial resuelta a base de rejillas, absorbedores, imbornales y/o caz según los casos, conectados a nuevo ramal de red de saneamiento enterrada que se cree, realizada esta, a base de tubular de PVC de diámetro mínimo interior 300mm, con pozos y arquetas de registro en función de la topografía del terreno y según descriptivo de la partida incluida en el capítulo correspondiente de las mediciones. Esta red se conectará a la red municipal a través de pozo existente o de nueva creación en la intercepción que se encuentre mas próxima al final del nuevo ramal que se crea.
- Red de drenaje enterrada a base de tubo de PVC perforado en zanja rellena de material filtrante envuelto con lámina filtrante tipo “Geotextil” formando un paquete drenante, según detalles y secciones de tubulares que aparecen en los planos correspondientes. Esta red conectará a la red de saneamiento que se cree en el solar, a través de los tubulares enterrados y arquetas correspondientes.

Las tapas de todas las arquetas serán de hormigón o metálicas según los casos y en todo caso serán resistentes al paso de vehículos. En el caso de zonas de peatones pavimentadas las tapas de las arquetas serán de hormigón, acabadas con pavimento del mismo tipo del que se emplea en la zona donde se implantan y enrasadas con este, sin resaltes que puedan producir tropiezos, debiéndose cumplir lo requerido en el DB-SUA del CTE. Todos los pozos contarán con tapas de fundición homologadas D-400mm, acerojadas, antirrobo y con junta elastómera para evitar ruidos por el paso de vehículos, cumpliendo la norma EN-124, con el texto “AYUNTAMIENTO DE MOSTOLES” y demás anagramas o figuras normalizadas.

Las tapas de los imbornales y elementos asimilables, serán C-250 antirrobo, cumpliendo lo requerido en la norma EN-124.

2.7.2.- Instalación de electricidad / iluminación

La intervención propuesta incluye la instalación de alumbrado público en la zona de actuación. Las farolas serán con columna tronco-cónica galvanizada de 10,00 m de altura, **de dos brazos** y luminaria tipo Philips (Led Málaga Coreline) de 83 W. La columna ira pintada con pintura tipo “ferro” color gris oscuro, previa aplicación de imprimación “Wash-Primer” especial para galvanizados.

La cimentación de farolas se resolverá mediante dado de hormigón según detalle de planos, con anclaje cimienta-farola a base de 4 pernos de acero galvanizado de 22x700mm.

La red eléctrica será enterrada bajo tubo de PVC, dejando siempre al menos un tubo libre para posteriores ampliaciones. El trazado de la red, numero de tubos, diámetro de los mismos, sección de conductores que discurre por cada zanja y distribución de farolas se recoge en los planos correspondientes de este proyecto.

2.7.3.- Instalación de riego

En el caso de las redes de agua para riego, se conectarán a la red de agua municipal, realizándose al efecto las demoliciones y reposición de pavimentos y soleras, la excavación de zanjas correspondientes y la conexión en arqueta o pozo que se cree con la citada red municipal. Las nuevas canalizaciones de transporte de agua para riego en el tramo desde la acometida al punto de distribución en la zona de actuación se resolverán mediante tubería de PE AD de diámetro según indicativo de planos correspondientes.

El riego de los elementos que se precisen, será por goteo y la instalación contara con

sectorización mediante electroválvulas, con tele-comando vía Modem. Según el tipo de electroválvulas instaladas se dotará al solar de la instalación enterrada de suministro eléctrico que se precise.

Todos los mecanismos y aparatos de control que se instalen serán marca y modelo normalizado del Ayuntamiento de Móstoles, compatibles, en cualquier caso, con los que actualmente están instalados en la zona.

2.8.- MEMORIA DE ACCESIBILIDAD

En cuanto a las condiciones generales de accesibilidad de las zonas exteriores, según decreto 13/2007 por el que se aprueba el Reglamento Técnico de desarrollo en materia de accesibilidad y según se aprecia en planos, el aparcamiento en superficie que se plantea, cuenta con recorrido de peatones accesible y no existen desniveles en el solar que limiten la accesibilidad a todos sus puntos. Además, se han reservado plazas para usuarios con movilidad reducida en número de una plaza especial por cada 50 plazas estándar y se sitúan en los laterales de las dársenas de aparcamiento, desarrollándose el área de acercamiento sobre el itinerario peatonal previsto. En cuanto a los pavimentos son adecuados para el uso de usuarios con movilidad reducida, dando todo lo anterior adecuado cumplimiento a los requerimientos del decreto de referencia.

2.9.- ANEJOS A LA MEMORIA

2.9.01- ANEJO FOTOGRAFICO ESTADO ACTUAL





2.9.02- ESTUDIO BÁSICO DE SEGURIDAD Y SALUD

**ESTUDIO BÁSICO DE SEGURIDAD Y SALUD
APARCAMIENTO EN SUPERFICIE EN CALLE RÍO
DUERO CON PASEO DE ARROYOMOLINOS**

ESTUDIO BÁSICO DE SEGURIDAD Y SALUD

ÍNDICE

1.- ANTECEDENTES Y DATOS GENERALES

- 1.1.- Objeto y autor del Estudio Básico de Seguridad y Salud.
- 1.2.- Proyecto al que se refiere.
- 1.3.- Descripción del emplazamiento y la obra.
- 1.4.- Instalaciones provisionales y asistencia sanitaria.
- 1.5.- Maquinaria de obra.
- 1.6.- Medios auxiliares.

2.- RIESGOS LABORALES EVITABLES COMPLETAMENTE

- Identificación de los riesgos laborales que van a ser totalmente evitados.
- Medidas técnicas que deben adoptarse para evitar tales riesgos.

3.- RIESGOS LABORALES NO ELIMINABLES COMPLETAMENTE.

- Relación de los riesgos laborales que van a estar presentes en la obra.
- Medidas preventivas y protecciones técnicas que deben adoptarse para su control y reducción.
- Medidas alternativas y su evaluación.

4.- RIESGOS LABORALES ESPECIALES

- Trabajos que entrañan riesgos especiales.
- Medidas específicas que deben adoptarse para controlar y reducir estos riesgos.

5.- PREVISIONES PARA TRABAJOS FUTUROS

- 5.1.- Elementos previstos para la seguridad de los trabajos de mantenimiento.
- 5.2. Otras informaciones útiles para trabajos posteriores.

6.- NORMAS DE SEGURIDAD Y SALUD APLICABLES A LA OBRA.

1.- ANTECEDENTES Y DATOS GENERALES.

1.1.- OBJETO Y AUTOR DEL ESTUDIO BÁSICO DE SEGURIDAD Y SALUD.

El presente Estudio Básico de Seguridad y Salud está redactado para dar cumplimiento al Real Decreto 1627/1997, de 24 de octubre, por el que se establecen disposiciones mínimas de seguridad y salud en las obras de construcción, en el marco de la Ley 31/1995 de 8 de noviembre, de Prevención de Riesgos Laborales.

Su autor es el Departamento técnico del Instituto Municipal de Suelo Móstoles S.A.

De acuerdo con el artículo 3 del R.D. 1627/1997, si en la obra interviene más de una empresa, o una empresa y trabajadores autónomos, o más de un trabajador autónomo, el Promotor deberá designar un Coordinador en materia de Seguridad y Salud durante la ejecución de la obra. Esta designación deberá ser objeto de un contrato expreso.

De acuerdo con el artículo 7 del citado R.D., el objeto del Estudio Básico de Seguridad y Salud es servir de base para que el contratista elabore el correspondiente Plan de Seguridad y Salud en el Trabajo, en el que se analizarán, estudiarán, desarrollarán y complementarán las previsiones contenidas en este documento, en función de su propio sistema de ejecución de la obra.

1.2.- PROYECTO AL QUE SE REFIERE.

El presente Estudio Básico de Seguridad y Salud se refiere al Proyecto cuyos datos generales son:

PROYECTO DE REFERENCIA	
Proyecto de Ejecución de	APARCAMIENTO EN SUPERFICIE EN CALLE RÍO DUERO CON PASEO DE ARROYOMOLINOS
Arquitecto autor del proyecto	Departamento técnico IMS
Titularidad del encargo	Ayuntamiento de Móstoles
Emplazamiento	C/ RIO DUERO c/v PASEO DE ARROYOMOLINOS
Presupuesto de Ejecución Material	184.179,44 €
Plazo de ejecución previsto	12 SEMANAS
Número máximo de operarios	Seis
Total aproximado de jornadas	60
OBSERVACIONES: SE TRATA DE TRABAJOS DE PAVIMENTACION EN SOLAR	

1.3.- DESCRIPCIÓN DEL EMPLAZAMIENTO Y LA OBRA.

En la tabla siguiente se indican las principales características y condicionantes del emplazamiento donde se realizará la obra:

DATOS DEL EMPLAZAMIENTO	
Accesos a la obra	Calle Rio Duero
Topografía del terreno	Ligera pendiente
Edificaciones colindantes	Si
Suministro de energía eléctrica	Si
Suministro de agua	Si
Sistema de saneamiento	Si
Servidumbres y condicionantes	.
OBSERVACIONES:	

En la tabla siguiente se indican las características generales de la obra a que se refiere el presente Estudio Básico de Seguridad y Salud, y se describen brevemente las fases de que consta:

DESCRIPCIÓN DE LA OBRA Y SUS FASES	
Demoliciones	Retirada de restos de hormigón y árboles en mal estado existentes en el solar
Movimiento de tierras	Cajeado para pavimentar. Apertura de zanjas para cimentación e instalaciones
Cimentación y estructuras	Creación de cimentación para báculo de iluminación
Cubiertas	
Albañilería y Cerramientos	
Acabados	Pavimentación/asfaltado de la zona de actuación/señalización y marcas viales.
Instalaciones	Red de saneamiento enterrada. Alumbrado público mediante lámparas LED
OBSERVACIONES:	

1.4.- INSTALACIONES PROVISIONALES Y ASISTENCIA SANITARIA.

De acuerdo con el apartado 15 del Anexo 4 del R.D.1627/97, la obra dispondrá de los servicios higiénicos que se indican en la tabla siguiente:

SERVICIOS HIGIÉNICOS	
	Vestuarios con asientos y taquillas individuales, provistas de llave.
	Lavabos con agua fría, agua caliente, y espejo.
	Duchas con agua fría y caliente.
<input checked="" type="checkbox"/>	Retretes.
<input checked="" type="checkbox"/>	Lavabos con agua fría
OBSERVACIONES:	
Se coloca cabina prefabricada.	

De acuerdo con el apartado A 3 del Anexo VI del R.D. 486/97, la obra dispondrá del material de primeros auxilios que se indica en la tabla siguiente, en la que se incluye además la identificación y las distancias a los centros de asistencia sanitaria mas cercanos:

PRIMEROS AUXILIOS Y ASISTENCIA SANITARIA		
NIVEL DE ASISTENCIA	NOMBRE Y UBICACIÓN	DISTANCIA APROX. (km)
Primeros auxilios	Botiquín portátil	En la obra
Asistencia Primaria (Urgencias)	C.S. Felipe II – Av. Felipe II nº 10	En la misma población
Asistencia Especializada (Hospital)	Hospital Universitario de Móstoles – Río Jucar s/n	En la misma población
OBSERVACIONES:		

1.5.- MAQUINARIA DE OBRA.

La maquinaria que se prevé emplear en la ejecución de la obra se indica en la relación (no exhaustiva) de tabla adjunta:

MAQUINARIA PREVISTA			
	Grúas-torre	X	Hormigoneras
	Montacargas	X	Camiones
X	Maquinaria para movimiento de tierras		Cabrestantes mecánicos
X	Sierra circular		
OBSERVACIONES:			

1.6.- MEDIOS AUXILIARES.

En la tabla siguiente se relacionan los medios auxiliares que van a ser empleados en la obra y sus características más importantes:

MEDIOS AUXILIARES		
MEDIOS		CARACTERÍSTICAS
	Andamios colgados Móviles	Deben someterse a una prueba de carga previa. Correcta colocación de los pestillos de seguridad de los ganchos. Los pescantes serán preferiblemente metálicos. Los cabrestantes se revisarán trimestralmente. Correcta disposición de barandilla de segur., barra intermedia y rodapié. Obligatoriedad permanente del uso de cinturón de seguridad.
	Andamios tubulares apoyados	Deberán montarse bajo la supervisión de persona competente. Se apoyarán sobre una base sólida y preparada adecuadamente. Se dispondrán anclajes adecuados a las fachadas. Las cruces de San Andrés se colocarán por ambos lados. Correcta disposición de las plataformas de trabajo. Correcta disposición de barandilla de segur., barra intermedia y rodapié. Correcta disposición de los accesos a los distintos niveles de trabajo. Uso de cinturón de seguridad de sujeción Clase A, Tipo I durante el montaje y el desmontaje.
	Andamios s/ borriquetas	La distancia entre apoyos no debe sobrepasar los 3,5 m.
X	Escaleras de mano	Zapatas antideslizantes. Deben sobrepasar en 1 m la altura a salvar. Separación de la pared en la base = $\frac{1}{4}$ de la altura total.
	Instalación eléctrica	Cuadro general en caja estanca de doble aislamiento, situado a $h > 1\text{m}$: I. diferenciales de 0,3A en líneas de máquinas y fuerza. I. diferenciales de 0,03A en líneas de alumbrado a tensión $> 24\text{V}$. I. magnetotérmico general onipolar accesible desde el exterior. I. magnetotérmicos en líneas de máquinas, tomas de cte. y alumbrado. La instalación de cables será aérea desde la salida del cuadro. La puesta a tierra (caso de no utilizar la del edificio) será ≤ 80 ohmios.
OBSERVACIONES:		

2.- RIESGOS LABORALES EVITABLES COMPLETAMENTE.

La tabla siguiente contiene la relación de los riesgos laborales que pudiendo presentarse en la obra, van a ser totalmente evitados mediante la adopción de las medidas técnicas que también se incluyen:

RIESGOS EVITABLES		MEDIDAS TÉCNICAS ADOPTADAS	
<input checked="" type="checkbox"/>	Derivados de la rotura de instalaciones existentes	<input checked="" type="checkbox"/>	Neutralización de las instalaciones existentes
<input checked="" type="checkbox"/>	Presencia de líneas eléctricas de alta tensión aéreas o subterráneas	<input checked="" type="checkbox"/>	Corte del fluido, puesta a tierra y cortocircuito de los cables
<input type="checkbox"/>		<input type="checkbox"/>	
OBSERVACIONES:			

3.- RIESGOS LABORALES NO ELIMINABLES COMPLETAMENTE.

Este apartado contienen la identificación de los riesgos laborales que no pueden ser completamente evitados, y las medidas preventivas y protecciones técnicas que deberán adoptarse para el control y la reducción de este tipo de riesgos. La primera tabla se refiere a aspectos generales afectan a toda la obra, y las restantes a los aspectos específicos de cada una de las fases en las que ésta puede dividirse.

TODA LA OBRA		
RIESGOS		
X	Caídas de operarios al mismo nivel	
X	Caídas de operarios a distinto nivel	
	Caídas de objetos sobre operarios	
	Caídas de objetos sobre terceros	
	Choques o golpes contra objetos	
	Fuertes vientos	
X	Trabajos en condiciones de humedad	
	Contactos eléctricos directos e indirectos	
X	Cuerpos extraños en los ojos	
	Sobreesfuerzos	
MEDIDAS PREVENTIVAS Y PROTECCIONES COLECTIVAS		GRADO DE ADOPCIÓN
	Orden y limpieza de las vías de circulación de la obra	permanente
X	Orden y limpieza de los lugares de trabajo	permanente
	Recubrimiento, o distancia de seguridad (1m) a líneas eléctricas de B.T.	permanente
	Iluminación adecuada y suficiente (alumbrado de obra)	permanente
X	No permanecer en el radio de acción de las máquinas	permanente
X	Puesta a tierra en cuadros, masas y máquinas sin doble aislamiento	permanente
X	Señalización de la obra (señales y carteles)	permanente
X	Cintas de señalización y balizamiento a 10 m de distancia	alternativa al vallado
X	Vallado del perímetro completo de la obra, resistente y de altura $\geq 2m$	permanente
	Marquesinas rígidas sobre accesos a la obra	permanente
	Pantalla inclinada rígida sobre aceras, vías de circulación o colindantes	permanente
	Extintor de polvo seco, de eficacia 21A - 113B	permanente
X	Evacuación de escombros	frecuente
	Escaleras auxiliares	ocasional
X	Información específica	para riesgos concretos
	Cursos y charlas de formación	frecuente
	Grúa parada y en posición veleta	con viento fuerte
	Grúa parada y en posición veleta	final de cada jornada
EQUIPOS DE PROTECCIÓN INDIVIDUAL (EPIs)		EMPLEO
X	Cascos de seguridad	permanente
X	Calzado protector	permanente
X	Ropa de trabajo	permanente
X	Ropa impermeable o de protección	con mal tiempo
X	Gafas de seguridad	frecuente
	Cinturones de protección del tronco	ocasional
MEDIDAS ALTERNATIVAS DE PREVENCIÓN Y PROTECCIÓN		GRADO DE EFICACIA
OBSERVACIONES:		

FASE: DEMOLICIONES		
RIESGOS		
X	Desplomes en edificios colindantes	
X	Caídas de materiales transportados	
	Desplome de andamios	
	Atrapamientos y aplastamientos	
	Atropellos, colisiones y vuelcos	
	Contagios por lugares insalubres	
X	Ruidos	
	Vibraciones	
X	Ambiente pulveríneo	
	Electrocuciones	
MEDIDAS PREVENTIVAS Y PROTECCIONES COLECTIVAS		GRADO DE ADOPCIÓN
X	Observación y vigilancia de los edificios colindantes	diaria
	Apuntalamientos y apeos	frecuente
	Pasos o pasarelas	frecuente
X	Cabinas o pórticos de seguridad en máquinas	permanente
	Redes verticales	permanente
	Barandillas de seguridad	permanente
	Arriostramiento cuidadoso de los andamios	permanente
X	Riegos con agua	frecuente
	Andamios de protección	permanente
	Conductos de desescombro	permanente
X	Anulación de instalaciones antiguas	definitivo
EQUIPOS DE PROTECCIÓN INDIVIDUAL (EPIs)		EMPLEO
X	Botas de seguridad	permanente
	Guantes contra agresiones mecánicas	frecuente
X	Gafas de seguridad	permanente
X	Mascarilla filtrante	ocasional
X	Protectores auditivos	ocasional
	Cinturones y arneses de seguridad	permanente
	Mástiles y cables fijadores	permanente
MEDIDAS ALTERNATIVAS DE PREVENCIÓN Y PROTECCIÓN		GRADO DE EFICACIA
OBSERVACIONES:		

FASE: MOVIMIENTO DE TIERRAS		
RIESGOS		
X	Desplomes, hundimientos y desprendimientos del terreno	
X	Desplomes en edificios colindantes	
X	Caídas de materiales transportados	
X	Atrapamientos y aplastamientos	
	Atropellos, colisiones, vuelcos y falsas maniobras de máquinas	
	Contagios por lugares insalubres	
X	Ruidos	
	Vibraciones	
X	Ambiente pulvígeno	
X	Interferencia con instalaciones enterradas	
X	Electrocuciones	
X	Condiciones meteorológicas adversas	
MEDIDAS PREVENTIVAS Y PROTECCIONES COLECTIVAS		GRADO DE ADOPCIÓN
X	Observación y vigilancia del terreno	diaria
X	Talud natural del terreno	permanente
X	Entibaciones	frecuente
	Limpieza de bolos y viseras	frecuente
X	Observación y vigilancia de los edificios colindantes	diaria
	Apuntalamientos y apeos	ocasional
X	Achique de aguas	frecuente
	Pasos o pasarelas	permanente
	Separación de tránsito de vehículos y operarios	permanente
	Cabinas o pórticos de seguridad en máquinas (Rops y Fops)	permanente
X	No acopiar junto al borde de la excavación	permanente
	Plataformas para paso de personas, en bordes de excavación	ocasional
X	No permanecer bajo el frente de excavación	permanente
	Barandillas en bordes de excavación (0,9 m)	permanente
X	Rampas con pendientes y anchuras adecuadas	permanente
X	Acotar las zonas de acción de las máquinas	permanente
X	Topes de retroceso para vertido y carga de vehículos	permanente
EQUIPOS DE PROTECCIÓN INDIVIDUAL (EPIs)		EMPLEO
X	Botas de seguridad	permanente
X	Botas de goma	ocasional
X	Guantes de cuero	ocasional
X	Guantes de goma	ocasional
MEDIDAS ALTERNATIVAS DE PREVENCIÓN Y PROTECCIÓN		GRADO DE EFICACIA
OBSERVACIONES:		

FASE: CIMENTACIÓN Y ESTRUCTURAS		
RIESGOS		
	Desplomes y hundimientos del terreno	
	Desplomes en edificios colindantes	
	Caídas de operarios al vacío	
	Caídas de materiales transportados	
X	Atrapamientos y aplastamientos	
	Atropellos, colisiones y vuelcos	
	Contagios por lugares insalubres	
X	Lesiones y cortes en brazos y manos	
X	Lesiones, pinchazos y cortes en pies	
X	Dermatosis por contacto con hormigones y morteros	
	Ruidos	
	Vibraciones	
	Quemaduras producidas por soldadura	
	Radiaciones y derivados de la soldadura	
X	Ambiente pulveríneo	
X	Electrocuciones	
MEDIDAS PREVENTIVAS Y PROTECCIONES COLECTIVAS		GRADO DE ADOPCIÓN
	Apuntalamientos y apeos	permanente
X	Achique de aguas	frecuente
	Pasos o pasarelas	permanente
	Separación de tránsito de vehículos y operarios	ocasional
X	Cabinas o pórticos de seguridad en máquinas (Rops y Fops)	permanente
X	No acopiar junto al borde de la excavación	permanente
	Observación y vigilancia de los edificios colindantes	diaria
	No permanecer bajo el frente de excavación	permanente
	Redes verticales perimetrales (correcta colocación y estado)	permanente
	Redes horizontales (interiores y bajo los forjados)	frecuente
	Andamios y plataformas para encofrados	permanente
	Plataformas de carga y descarga de material	permanente
	Barandillas resistentes (0,9 m de altura, con listón intermedio y rodapié)	permanente
	Tableros o planchas rígidas en huecos horizontales	permanente
X	Escaleras peldañeadas y protegidas, y escaleras de mano	permanente
EQUIPOS DE PROTECCIÓN INDIVIDUAL (EPIs)		EMPLEO
X	Gafas de seguridad	ocasional
X	Guantes de cuero o goma	frecuente
X	Botas de seguridad	permanente
X	Botas de goma o P.V.C. de seguridad	ocasional
	Pantallas faciales, guantes, manguitos, mandiles y polainas para soldar	en estructura metálica
	Cinturones y arneses de seguridad	frecuente
	Mástiles y cables fiadores	frecuente
MEDIDAS ALTERNATIVAS DE PREVENCIÓN Y PROTECCIÓN		GRADO DE EFICACIA
OBSERVACIONES:		

FASE: CUBIERTAS		
RIESGOS		
	Caídas de operarios al vacío, o por el plano inclinado de la cubierta	
	Caídas de materiales transportados, a nivel y a niveles inferiores	
	Lesiones y cortes en manos	
	Lesiones, pinchazos y cortes en pies	
	Dermatitis por contacto con materiales	
	Inhalación de sustancias tóxicas	
	Quemaduras producidas por soldadura de materiales	
	Vientos fuertes	
	Incendio por almacenamiento de productos combustibles	
	Derrame de productos	
	Electrocuciones	
	Hundimientos o roturas en cubiertas de materiales ligeros	
	Proyecciones de partículas	
	Condiciones meteorológicas adversas	
MEDIDAS PREVENTIVAS Y PROTECCIONES COLECTIVAS		GRADO DE ADOPCIÓN
	Redes verticales perimetrales (correcta colocación y estado)	permanente
	Redes de seguridad (interiores y/o exteriores)	permanente
	Andamios perimetrales en aleros	permanente
	Plataformas de carga y descarga de material	permanente
	Barandillas rígidas y resistentes (con listón intermedio y rodapié)	permanente
	Tableros o planchas rígidas en huecos horizontales	permanente
	Escaleras peldañeadas y protegidas	permanente
	Escaleras de tejador, o pasarelas	permanente
	Parapetos rígidos	permanente
	Acopio adecuado de materiales	permanente
	Señalizar obstáculos	permanente
	Plataforma adecuada para gruísta	permanente
	Ganchos de servicio	permanente
	Accesos adecuados a las cubiertas	permanente
	Paralización de los trabajos en condiciones meteorológicas adversas	ocasional
EQUIPOS DE PROTECCIÓN INDIVIDUAL (EPIs)		EMPLEO
	Guantes de cuero o goma	ocasional
	Botas de seguridad	permanente
	Cinturones y arneses de seguridad	permanente
	Mástiles y cables fiadores	permanente
MEDIDAS ALTERNATIVAS DE PREVENCIÓN Y PROTECCIÓN		GRADO DE EFICACIA
OBSERVACIONES:		

FASE: ALBAÑILERIA Y CERRAMIENTOS		
RIESGOS		
	Caídas de operarios al vacío	
	Caídas de materiales transportados, a nivel y a niveles inferiores	
	Atrapamientos y aplastamientos en manos durante el montaje de andamios	
	Atrapamientos por los medios de elevación y transporte	
	Lesiones y cortes en manos	
	Lesiones, pinchazos y cortes en pies	
	Dermatosis por contacto con hormigones, morteros y otros materiales	
	Incendios por almacenamiento de productos combustibles	
	Golpes o cortes con herramientas	
	Electrocuciones	
	Proyecciones de partículas al cortar materiales	
MEDIDAS PREVENTIVAS Y PROTECCIONES COLECTIVAS		GRADO DE ADOPCIÓN
	Apuntalamientos y apeos	permanente
	Pasos o pasarelas	permanente
	Redes verticales	permanente
	Redes horizontales	frecuente
	Andamios (constitución, arriostramiento y accesos correctos)	permanente
	Plataformas de carga y descarga de material en cada planta	permanente
	Barandillas rígidas (0,9 m de altura, con listón intermedio y rodapié)	permanente
	Tableros o planchas rígidas en huecos horizontales	permanente
	Escaleras peldañeadas y protegidas	permanente
	Evitar trabajos superpuestos	permanente
	Bajante de escombros adecuadamente sujetas	permanente
	Protección de huecos de entrada de material en plantas	permanente
EQUIPOS DE PROTECCIÓN INDIVIDUAL (EPIs)		EMPLEO
	Gafas de seguridad	permanente
	Guantes de cuero o goma	frecuente
	Botas de seguridad	permanente
	Cinturones y arneses de seguridad	permanente
	Mástiles y cables fiadores	frecuente
MEDIDAS ALTERNATIVAS DE PREVENCIÓN Y PROTECCIÓN		GRADO DE EFICACIA
OBSERVACIONES:		

FASE: ACABADOS		
RIESGOS		
	Caídas de operarios al vacío	
X	Caídas de materiales transportados	
X	Ambiente pulvígeno	
X	Lesiones y cortes en manos	
X	Lesiones, pinchazos y cortes en pies	
	Dermatitis por contacto con materiales	
	Incendio por almacenamiento de productos combustibles	
	Inhalación de sustancias tóxicas	
	Quemaduras	
	Electrocución	
	Atrapamientos con o entre objetos o herramientas	
	Deflagraciones, explosiones e incendios	
MEDIDAS PREVENTIVAS Y PROTECCIONES COLECTIVAS		GRADO DE ADOPCIÓN
	Ventilación adecuada y suficiente (natural o forzada)	permanente
	Andamios	permanente
	Plataformas de carga y descarga de material	permanente
	Barandillas	permanente
	Escaleras peldañeadas y protegidas	permanente
	Evitar focos de inflamación	permanente
	Equipos autónomos de ventilación	permanente
	Almacenamiento correcto de los productos	permanente
EQUIPOS DE PROTECCIÓN INDIVIDUAL (EPIs)		EMPLEO
X	Gafas de seguridad	ocasional
X	Guantes de cuero o goma	frecuente
X	Botas de seguridad	frecuente
	Cinturones y arneses de seguridad	ocasional
	Mástiles y cables fiadores	ocasional
X	Mascarilla filtrante	ocasional
	Equipos autónomos de respiración	ocasional
MEDIDAS ALTERNATIVAS DE PREVENCIÓN Y PROTECCIÓN		GRADO DE EFICACIA
OBSERVACIONES:		

FASE: INSTALACIONES	
RIESGOS	
	Caídas a distinto nivel por el hueco del ascensor
X	Lesiones y cortes en manos y brazos
	Dermatosis por contacto con materiales
	Inhalación de sustancias tóxicas
	Quemaduras
X	Golpes y aplastamientos de pies
	Incendio por almacenamiento de productos combustibles
X	Electrocuciones
X	Contactos eléctricos directos e indirectos
X	Ambiente pulvígeno
MEDIDAS PREVENTIVAS Y PROTECCIONES COLECTIVAS	
	Ventilación adecuada y suficiente (natural o forzada)
	Escalera portátil de tijera con calzos de goma y tirantes
	Protección del hueco del ascensor
	Plataforma provisional para ascensoristas
X	Realizar las conexiones eléctricas sin tensión
EQUIPOS DE PROTECCIÓN INDIVIDUAL (EPIs)	
X	Gafas de seguridad
X	Guantes de cuero o goma
X	Botas de seguridad
	Cinturones y arneses de seguridad
	Mástiles y cables fiadores
X	Mascarilla filtrante
MEDIDAS ALTERNATIVAS DE PREVENCIÓN Y PROTECCIÓN	
OBSERVACIONES:	

4.- RIESGOS LABORALES ESPECIALES.

En la siguiente tabla se relacionan aquellos trabajos que siendo necesarios para el desarrollo de la obra definida en el Proyecto de referencia, implican riesgos especiales para la seguridad y la salud de los trabajadores, y están por ello incluidos en el Anexo II del R.D. 1627/97. También se indican las medidas específicas que deben adoptarse para controlar y reducir los riesgos derivados de este tipo de trabajos.

TRABAJOS CON RIESGOS ESPECIALES		MEDIDAS ESPECIALES PREVISTAS
<input type="checkbox"/>	Especialmente graves de caídas de altura, sepultamientos y hundimientos	
<input type="checkbox"/>	En proximidad de líneas eléctricas de alta tensión	Señalizar y respetar la distancia de seguridad (5m). Pórticos protectores de 5 m de altura. Calzado de seguridad.
<input type="checkbox"/>	Con exposición a riesgo de ahogamiento por inmersión	
<input type="checkbox"/>	Que implican el uso de explosivos	
<input type="checkbox"/>	Que requieren el montaje y desmontaje de elementos prefabricados pesados	
<input type="checkbox"/>		
OBSERVACIONES:		

5.- PREVISIONES PARA TRABAJOS FUTUROS.

5.1.-ELEMENTOS PREVISTOS PARA LA SEGURIDAD DE LOS TRABAJOS DE MANTENIMIENTO

En el Proyecto de Ejecución a que se refiere el presente Estudio Básico de Seguridad y Salud se han especificado una serie de elementos que han sido previstos para facilitar las futuras labores de mantenimiento y reparación del edificio en condiciones de seguridad y salud, y que una vez colocados, también servirán para la seguridad durante el desarrollo de las obras.


Estos elementos son los que se relacionan en la tabla siguiente:

UBICACIÓN	ELEMENTOS	PREVISIÓN
Cubiertas	Ganchos de servicio	
	Elementos de acceso a cubierta (puertas, trampillas)	
	Barandillas en cubiertas planas	
	Grúas desplazables para limpieza de fachadas	
Fachadas	Ganchos en ménsula (pescantes)	
	Pasarelas de limpieza	
OBSERVACIONES:		

Madrid, Enero de 2020

LA PROPIEDAD

LOS SERVICIOS TÉCNICOS MUNICIPALES

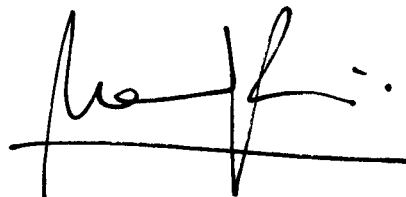

Excmo. Ayto. de Móstoles

D. Manuel Ruiz-Constantino Benítez

6.- NORMAS DE SEGURIDAD APLICABLES A LA OBRA.

GENERAL

□ Ley de Prevención de Riesgos Laborales.	Ley 31/95	08-11-95	J.Estado	10-11-95
□ Reglamento de los Servicios de Prevención.	RD 39/97	17-01-97	M.Trab.	31-01-97
□ Disposiciones mínimas de seguridad y salud en obras de construcción. (transposición Directiva 92/57/CEE)	RD 1627/97	24-10-97	Varios	25-10-97
□ Disposiciones mínimas en materia de señalización de seguridad y salud.	RD 485/97	14-04-97	M.Trab.	23-04-97
□ Modelo de libro de incidencias. Corrección de errores.	Orden	20-09-86	M.Trab.	13-10-86
	--	--	--	31-10-86
□ Modelo de notificación de accidentes de trabajo.	Orden	16-12-87		29-12-87
□ Reglamento Seguridad e Higiene en el Trabajo de la Construcción. Modificación.	Orden	20-05-52	M.Trab.	15-06-52
	Orden	19-12-53	M.Trab.	22-12-53
Complementario.	Orden	02-09-66	M.Trab.	01-10-66
□ Cuadro de enfermedades profesionales.	RD 1995/78	--	--	25-08-78
□ Ordenanza general de seguridad e higiene en el trabajo. Corrección de errores.	Orden	09-03-71	M.Trab.	16-03-71
	--	--	--	06-04-71
(derogados Títulos I y III. Título II: cap: I a V, VII, XIII)				
□ Ordenanza trabajo industrias construcción, vidrio y cerámica. Anterior no derogada.	Orden	28-08-79	M.Trab.	--
Corrección de errores.	Orden	28-08-70	M.Trab.	05→09-0
	--	--	--	9-70
Modificación (no derogada), Orden 28-08-70.	Orden	27-07-73	M.Trab.	17-10-70
Interpretación de varios artículos.	Orden	21-11-70	M.Trab.	
Interpretación de varios artículos.	Resolución	24-11-70	DGT	28-11-70
				05-12-70
□ Señalización y otras medidas en obras fijas en vías fuera de poblaciones.	Orden	31-08-87	M.Trab.	--
□ Protección de riesgos derivados de exposición a ruidos.	RD 1316/89	27-10-89	--	02-11-89
□ Disposiciones mín. seg. y salud sobre manipulación manual de cargas (Directiva 90/269/CEE)	RD 487/97	23-04-97	M.Trab.	23-04-97
□ Reglamento sobre trabajos con riesgo de amianto. Corrección de errores.	Orden	31-10-84	M.Trab.	07-11-84
	--	--	--	22-11-84
Normas complementarias.	Orden	07-01-87	M.Trab.	15-01-87
Modelo libro de registro.	Orden	22-12-87	M.Trab.	29-12-87
□ Estatuto de los trabajadores. Regulación de la jornada laboral.	Ley 8/80	01-03-80	M.Trab.	-- -- 80
	RD 2001/83	28-07-83	--	03-08-83
Formación de comités de seguridad.	D. 423/71	11-03-71	M.Trab.	16-03-71

EQUIPOS DE PROTECCIÓN INDIVIDUAL (EPI)

□ Condiciones comerc. y libre circulación de EPI (Directiva 89/686/CEE). Modificación: Marcado "CE" de conformidad y año de colocación.	RD 1407/92	20-11-92	MRCor.	28-12-92
Modificación RD 159/95.	RD 159/95	03-02-95		08-03-95
	Orden	20-03-97		06-03-97
□ Disp. mínimas de seg. y salud de equipos de protección individual. (transposición Directiva 89/656/CEE).	RD 773/97	30-05-97	M.Presid.	12-06-97
□ EPI contra caída de altura. Disp. de descenso.	UNEEN341	22-05-97	AENOR	23-06-97
□ Requisitos y métodos de ensayo: calzado seguridad/protección/trabajo.	UNEEN344/A1	20-10-97	AENOR	07-11-97
□ Especificaciones calzado seguridad uso profesional.	UNEEN345/A1	20-10-97	AENOR	07-11-97
□ Especificaciones calzado protección uso profesional.	UNEEN346/A1	20-10-97	AENOR	07-11-97
□ Especificaciones calzado trabajo uso profesional.	UNEEN347/A1	20-10-97	AENOR	07-11-97

INSTALACIONES Y EQUIPOS DE OBRA

□ Disp. mín. de seg. y salud para utilización de los equipos de trabajo (transposición Directiva 89/656/CEE).	RD 1215/97	18-07-97	M.Trab.	18-07-97
□ MIE-BT-028 del Reglamento Electrotécnico de Baja Tensión	Orden	31-10-73	MI	27→31-1
				2-73
□ ITC MIE-AEM 3 Carretillas automotoras de manutención.	Orden	26-05-89	MIE	09-06-89
□ Reglamento de aparatos elevadores para obras. Corrección de errores.	Orden	23-05-77	MI	14-06-77
	--	--	--	18-07-77
Modificación.	Orden	07-03-81	MIE	14-03-81
Modificación.	Orden	16-11-81	--	--
□ Reglamento Seguridad en las Máquinas. Corrección de errores.	RD 1495/86	23-05-86	P.Gob.	21-07-86
	--	--	--	04-10-86
Modificación.	RD 590/89	19-05-89	M.R.Cor.	19-05-89
Modificaciones en la ITC MSG-SM-1.	Orden	08-04-91	M.R.Cor.	11-04-91
Modificación (Adaptación a directivas de la CEE).	RD 830/91	24-05-91	M.R.Cor.	31-05-91
Regulación potencia acústica de maquinarias. (Directiva 84/532/CEE).	RD 245/89	27-02-89	MIE	11-03-89
Ampliación y nuevas especificaciones.	RD 71/92	31-01-92	MIE	06-02-92
□ Requisitos de seguridad y salud en máquinas. (Directiva 89/392/CEE).	RD 1435/92	27-11-92	MRCor.	11-12-92
□ ITC-MIE-AEM2. Grúas-Torre desmontables para obra. Corrección de errores, Orden 28-06-88	Orden	28-06-88	MIE	07-07-88
	--	--	--	05-10-88
□ ITC-MIE-AEM4. Grúas móviles autopropulsadas usadas	RD 2370/96	18-11-96	MIE	24-12-96

2.9.03- ESTUDIO DE GESTIÓN DE RESIDUOS

APARCAMIENTO EN SUPERFICIE EN CALLE RÍO DUERO CON PASEO DE ARROYOMOLINOS

**ESTUDIO DE GESTIÓN DE RESIDUOS
DE CONSTRUCCIÓN Y DEMOLICIÓN EN LA COMUNIDAD DE MADRID
(EGRCD CM)**

ESTUDIO DE GESTIÓN DE RESIDUOS DE CONSTRUCCIÓN Y DEMOLICIÓN EN LA COMUNIDAD DE MADRID (EGRCD CM)

Título:

APARCAMIENTO EN SUPERFICIE EN CALLE RÍO DUERO CON PASEO DE ARROYOMOLINOS

Emplazamiento: C/ Río Duero cv Paseo de Arroyomolinos, Móstoles (Madrid)**Fase de proyecto:** EJECUCIÓN**Superficie de actuación:**URBANIZACIÓN = 1.400 m²**Presupuesto de Ejecución material (PEM):** 184.179,44 €**PRODUCTOR / PROMOTOR****Nombre:** AYUNTAMIENTO DE MÓSTOLES**Dirección:** PLAZA DE ESPAÑA Nº 1 28934 MADRID.**NIF / CIF:****Teléfono:****Fax:****e-mail:**

1.- Estimación de la cantidad, expresada en toneladas y metros cúbicos, de los residuos de construcción, que se generarán en la obra, con arreglo a la Lista Europea de Residuos (LER), publicada por:

A.1: RC Nivel I: Residuos: - excedentes de la excavación
- movimientos de tierras

	Destino	Consideración de Residuo	Acreditación
	Reutilización en la misma obra	SI	RELLENOS
	Reutilización en distinta obra	SI	RELLENOS
	Otros (gestor autorizado, planta de reciclaje, restauración, vertedero...)	Si	

No tendrán la consideración de residuos cuando se acredite de forma fehaciente su utilización en:

- la misma obra
- en una obra distinta
- en actividades de: restauración, acondicionamiento, relleno o con fines constructivos para los que resulten adecuados

Será aplicable cuando el origen y destino final sean: obras o actividades autorizadas.

m³ estimados de tierras y materiales pétreos no contaminados

V m ³ volumen residuos	d densidad tipo entre 1,5 y 0,5 t / m ³	t toneladas de residuo (v x d)
700	1,5	1050

A.2: RCD Nivel II: Residuos no incluidos en Nivel I

La cantidad de residuo por m² construido dependerá, básicamente, de la cantidad de demolición efectuada.

A efectos del presente Estudio de Gestión de Residuos, los datos se analizarán por una parte la fase de demolición y por otra la de construcción.

Una vez obtenido el volumen estimado de residuo de cada fase se calculará el volumen total al que se le aplicará una densidad tipo del orden de 1,5 T /m³ a 0,5 T /m³.

A.2.1 DEMOLICIÓN

Opción 2: Desglosada por materiales

ITeC: Según estudios llevados a cabo por el ITeC, se proponen los valores de predimensionado de los residuos procedentes de demolición, que aparecen en la tabla siguiente:

Residuos	P Peso (m ³ RD cada m ² construido)		S (m²) Superficie construida	V_{3D} (m³) Volumen de RD (P x S)
	ITeC	Estimado en Proyecto		
Cerámicas, pétreos y pastas	0,924	0,0218	1400	30,52
Metales	0,009	0	1400	0
Maderas y pastas	0,057	0,00192	1400	2,69
Plásticos	0,001	0,0000192	1400	0,03
Otros	0,009	0	1400	0
TOTAL	1,00	0,0237		33,24

A.2.2. CONSTRUCCIÓN - URBANIZACION

Parámetros estimativos: Para la evaluación del volumen aparente de RCs de Nivel II para obras de urbanización y dependiendo del tipo de residuo se pueden manejar parámetros estimativos con fines estadísticos de unos 5cm de altura de mezcla de residuos por m² construido.

s m ² superficie construida	V_{3c} m ³ volumen residuos (S x 0,05)
1400	70,00

VOLUMEN TOTAL DE RESIDUOS DE CONSTRUCCIÓN Y DEMOLICIÓN DE PROYECTO DE URBANIZACIÓN.

$$V_{3CD} = 70,00 + 33,24 = 113,24 \text{ m}^3$$

A.3. VOLUMEN TOTAL ESTIMADO DE RESIDUOS generados en el presente PROYECTO DE URBANIZACIÓN.

Una vez obtenido el volumen estimado de residuo de cada fase se calculará el volumen total al que se le aplicará una densidad tipo del orden de 1,5 T /m³ a 0,5 T /m³.

$$V_{CD \text{ total}} = V_{1CD} + V_{2CD} + V_{3CD} + V_{4CD} = \text{-----} \text{ m}^3$$

$V_{CD \text{ total}}$ m ³ volumen total residuos	d densidad tipo entre 1,5 y 0,5 t / m ³	T toneladas de residuo (v x d)
1153,24	1	1153,24

Se usa como referencia los estudios realizados por la Comunidad de Madrid de la composición en peso de los RCD que van a sus vertederos (Plan Nacional de RCD 2001-2006) y estimamos el peso en función de la obra:

Evaluación teórica del peso por tipología de RCD	Código LER	Peso %		T toneladas de cada tipo de RCD (T total x %)	d densidad tipo entre 1,5 y 0,5 T/m³	V m³ volumen de residuos (T / d)
		(según PNGRCD 2001-2006 CCAA: Madrid)	Estimado en PROYECTO			
RCD NIVEL I						
Tierras y materiales pétreos no contaminados	17 05 (04,06,08)			1050	1,5	700
RCD NIVEL II						
RCD: Naturaleza no pétreo						
Asfalto	17 03 02	0,00		5,12		
Madera	17 02 01	0,00		1,5		
Metales (incluidas sus aleaciones)	17 04 (01, 02, 03, 04, 05, 06, 07, 11)	0,025		0		
Papel	15 01 01	0,003		0		
Plástico	17 02 03	0,015		0,015		
Vidrio	17 02 02	0,005		0		
Yeso	17 08 02	0,092		0		
Total estimación (t)		0,14		6,635	1	6,635
RCD: Naturaleza pétreo						
Arena, grava y otros áridos	01 04 (08, 09)	0,04				
Hormigón	17 01 (01, 07)	0,12		34,10		
Ladrillos, azulejos y otros cerámicos	17 01(02, 03, 07)	0,54				

Pétreos	17 09 04	0,05				
Total estimación (t)		0,75		34,10	1,5	51,15
RCD: Potencialmente peligrosos y otros						
Basura	20 02 01 20 03 01	0,07				
Potencialmente peligrosos y otros	07 07 01 08 01 11 13 02 05 13 07 03 14 06 03 15 01 (10, 11) 15 02 02 16 01 07 16 06 (01, 04, 03) 17 01 06 17 02 04 17 03 (01, 03) 17 04 (09, 10) 17 05 (03, 05) 17 06 (01, 03, 04, 05) 17 08 01 17 09 (01, 02, 03, 04) 20 01 21	0,04				
Total estimación (t)		0,11		0		0

2.- Medidas para la prevención de residuos en la obra objeto del proyecto.

	Separación en origen de los residuos peligrosos contenidos en los RCD
	Reducción de envases y embalajes en los materiales de construcción
	Aligeramiento de los envases
	Envases plegables: cajas de cartón, botellas,....
	Optimización de la carga en los palets
	Suministro a granel de productos
	Concentración de los productos
	Utilización de materiales con mayor vida útil
	Instalación de caseta de almacenaje de productos sobrantes reutilizables
X	Carga en camión y traslado a vertedero

3.- Operaciones de reutilización, valorización o eliminación a la que se destinarán los residuos que se generarán en la obra.

OPERACIÓN PREVISTA	
REUTILIZACIÓN: El empleo de un producto usado para el mismo fin para el que fue diseñado originariamente	
	No se prevé operación de reutilización alguna
X	Reutilización de tierras procedentes de la excavación
X	Reutilización de residuos minerales o pétreos en áridos reciclados o en urbanización
	Reutilización de materiales cerámicos
	Reutilización de materiales no pétreos: madera, vidrio...
	Reutilización de materiales metálicos
	Otros (indicar):
VALORIZACIÓN: Todo procedimiento que permita el aprovechamiento de los recursos contenidos en los residuos sin poner en peligro la salud humana y sin utilizar los métodos que puedan causar perjuicios al medio ambiente	

X	No se prevé operación alguna de valorización en obra
	Utilización principal como combustible o como otro medio de generar energía
	Recuperación o regeneración de disolventes
	Reciclado o recuperación de sustancias orgánicas que utilizan no disolventes
	Reciclado y recuperación de metales o compuestos metálicos
	Reciclado o recuperación de otras materias inorgánicas
	Regeneración de ácidos y bases
	Tratamiento de suelos, para una mejora ecológica de los mismos.
	Acumulación de residuos para su tratamiento según el Anexo II.B de la Decisión Comisión 96/350/CE.
	Otros (indicar):
ELIMINACIÓN: Todo procedimiento dirigido, bien al vertido de los residuos o bien a su destrucción, total o parcial, realizado sin poner en peligro la salud humana sin utilizar métodos que puedan causar perjuicios al medio ambiente	
	No se prevé operación de eliminación alguna
X	Depósito en vertederos de residuos inertes
X	Depósito en vertederos de residuos no peligrosos
	Depósito en vertederos de residuos peligrosos
	Otros (indicar):

4.- Medidas para la separación de los residuos en obra

En particular, deberán separarse en las siguientes fracciones, cuando, de forma individualizada para cada una de dichas fracciones, la cantidad prevista de generación para el total de la obra supere las siguientes cantidades:

	Hormigón.....: 80 t
	Ladrillos, tejas, cerámicos....: 40 t
	Metal: 2 t
	Madera: 1 t
	Vidrio: 1 t
	Plástico: 0,5 t
	Papel y cartón: 0,5 t
	Otros (especificar tipo de material):

MEDIDAS DE SEPARACIÓN	
	Eliminación previa de elementos desmontables y / o peligrosos
	Derribo separativo/ segregación en obra nueva (ej: pétreos, madera, metales, plásticos + cartón + envases, orgánicos, peligrosos)
X	Derribo integral o recogida de escombros en obra nueva “todo mezclado”, y posterior tratamiento en planta

5.- PLANO DE UBICACIÓN DE ACOPIO DE RESIDUOS PARA CARGA EN CAMION.

Se adjunta al final de este documento, donde se señala el acopio de residuos para su carga en camión que los traslada a vertedero.

6.- Prescripciones del pliego de prescripciones técnicas particulares del proyecto, en relación con el almacenamiento, manejo, separación y, en su caso, otras operaciones de gestión de los residuos de construcción y demolición dentro de la obra.

X	En los derribos, como norma general, se procurará actuar: 1º retirando los elementos contaminantes y/o peligrosos lo antes posible, así como los elementos a conservar o los valiosos (cerámicos, mármoles...).
	2º desmontando las partes accesibles de las instalaciones, carpintería, y demás elementos que lo permitan.
	3º derribando el resto.
X	El depósito temporal de los escombros, se realizará en los lugares indicados en plano.
	Dicho depósito en acopios, también deberá estar en lugares debidamente señalizados y segregados del resto de residuos.
	El depósito temporal para RCD valorizables (maderas, plásticos, chatarra,...), que se realice en contenedores o en acopios, se deberá señalar y segregar del resto de residuos de un modo adecuado.
X	En los contenedores, camiones, sacos industriales u otros elementos de contención, deberán figurar los datos del titular del contenedor, a través de adhesivos, placas, etc.
	Los contenedores deberán estar pintados en colores que destaquen su visibilidad, especialmente durante la noche, y contar con una banda de material reflectante.
X	El responsable de la obra a la que presta servicio el contenedor adoptará las medidas necesarias para evitar el depósito de residuos ajenos a la misma.
	Los contenedores permanecerán cerrados o cubiertos, al menos, fuera del horario de trabajo, para evitar el depósito de residuos ajenos a las obras a la que prestan servicio.
	En el equipo de obra se deberán establecer los medios humanos, técnicos y procedimientos de separación que se dedicarán a cada tipo de RCD.
X	Se deberán atender los criterios municipales establecidos (ordenanzas, condicionados de la licencia de obras), especialmente si obligan a la separación en origen de determinadas materias objeto de reciclaje o deposición.
	En este último caso se deberá asegurar por parte del contratista realizar una evaluación económica de las condiciones en las que es viable esta operación.
	Y también, considerar las posibilidades reales de llevarla a cabo: que la obra o construcción lo permita y que se disponga de plantas de reciclaje / gestores adecuados.
	La Dirección de Obras será la responsable última de la decisión a tomar y su justificación ante las autoridades locales o autonómicas pertinentes.
X	Se deberá asegurar en la contratación de la gestión de los RCDs, que el destino final (Planta de Reciclaje, Vertedero, Cantera, Incineradora, Centro de Reciclaje de Plásticos / Madera, ...) son centros con la autorización autonómica de la Consejería de Medio Ambiente.
	Se deberá contratar sólo transportistas o gestores autorizados por dicha Consejería, e inscritos en los registros correspondientes.
	Se realizará un estricto control documental, de modo que los transportistas y gestores de RCDs deberán aportar los vales de cada retirada y entrega en destino final.
	Para aquellos RCDs (tierras, pétreos, ...) que sean reutilizados en otras obras o proyectos de restauración, se deberá aportar evidencia documental del destino final.
X	La gestión (tanto documental como operativa) de los residuos peligrosos que se hallen en una obra de derribo o se generen en una obra de nueva planta se regirá conforme a la legislación nacional vigente (Ley 10/1998, Real Decreto 833/88, R.D. 952/1997 y Orden MAM/304/2002), la legislación autonómica y los requisitos de las ordenanzas locales.
	Asimismo los residuos de carácter urbano generados en las obras (restos de comidas, envases, lodos de fosas sépticas...), serán gestionados acorde con los preceptos marcados por la legislación y autoridad municipales.
	Para el caso de los residuos con amianto, se seguirán los pasos marcados por la Orden MAM/304/2002, de 8 de febrero, por la que se publican las operaciones de valorización y eliminación de residuos y la lista europea de residuos. Anexo II. Lista de Residuos. Punto 17 06 05* (6), para considerar dichos residuos como peligrosos o como no peligrosos.
	En cualquier caso, siempre se cumplirán los preceptos dictados por el Real Decreto 108/1991, de 1 de febrero, sobre la prevención y reducción de la contaminación del medio ambiente producida por el amianto. Art. 7., así como la legislación laboral de aplicación.
x	Los restos de lavado de canaletas / cubas de hormigón, serán tratados como residuos "escombros".
	Se evitará en todo momento la contaminación con productos tóxicos o peligrosos de los plásticos y restos de madera para su adecuada segregación, así como la contaminación de los acopios o contenedores de escombros con componentes peligrosos.
x	Las tierras superficiales que puedan tener un uso posterior para jardinería o recuperación de suelos degradados, será retirada y almacenada durante el menor tiempo posible, en caballones de altura no superior a 2 metros.
	Se evitará la humedad excesiva, la manipulación, y la contaminación con otros materiales.
x	Dado el tipo de obra, los residuos se trasladaran a vertedero en camiones adecuados, en la misma jornada en que se produzcan en caso de tierras, y tan pronto como las condiciones de obra lo permitan, el resto.

7.- Valoración del coste previsto de la gestión de los residuos de construcción, que formará parte del presupuesto del proyecto en capítulo independiente.


Presupuesto de Ejecución Material de Proyecto (PEM): 184.179,44 €

El cálculo de la cuantía de la fianza o garantía financiera equivalente se basa en el presupuesto del citado estudio, siempre y cuando los Servicios Técnicos Municipales consideren que garantiza suficientemente la adecuada gestión de los residuos de construcción y demolición teniendo en cuenta el volumen y características de los residuos a generar.

A: ESTIMACIÓN DEL COSTE DE TRATAMIENTO DE LOS RCD (cálculo fianza)				
Tipología RCD	Estimación (m³)	Precio gestión en: Planta / Vertedero / Cantera / Gestor (€/m³)	Importe (€)	% del Presupuesto del Proyecto
A.1 RCD Nivel I: Límites: Comunidad de Madrid, Orden 2726/2009, Comunidad de Madrid: Mínimo 100 € ⁽¹⁾				
Tierras y pétreos no contaminados		REUTILIZACION	%
A.1 Adoptado		€ ⁽¹⁾ %
A.2 RCD Nivel II: Límites: ⁽²⁾ si la suma total A.2. es inferior a 150 €, adoptar 150 ⁽³⁾ si el porcentaje que esta cantidad representa es inferior a 0,2 %, adoptar 0,2 %				
Naturaleza pétreo	51,15 m³	15 €	767,25 €	
Naturaleza no pétreo	6,635 m³	15 €	99,53 €	
Potencialmente peligrosos				
TOTAL A.2			866,78 €	0,67 %
TOTAL A.2 Adoptado			866,78 € ⁽²⁾	0,67 % ⁽³⁾
% Presupuesto del Proyecto (% A.1 + % A.2)				0,67 %
B: RESTO DE COSTES DE GESTIÓN Estos costes dependerán en gran medida del modo de contratación y los precios finales conseguidos, con lo cual la mejor opción sería la <u>estimación</u> de un 0,07 a 0,17 % del PEM para el resto de costes de gestión.				
<ul style="list-style-type: none"> – Alquileres y portes (de contenedores / recipientes) – Maquinaria y mano de obra (para separación selectiva de residuos, realización de zonas de lavado de canaletas....) – Medios auxiliares (sacas, bidones, estructura de residuos peligrosos....) 			184,18 €	0,10 %
TOTAL PRESUPUESTO ESTUDIO DE GESTIÓN DE RESIDUOS: TOTAL = A.1 Adoptado + TOTAL A.2 Adoptado + B			1.050,96 €	0,57 %

En Móstoles, enero de 2020

Los Servicios Técnicos Municipales:

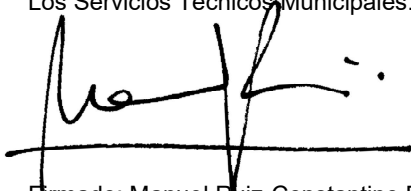

Firmado: Manuel Ruiz-Constantino Benítez

La Propiedad:

Firmado: Excmo. Ayto. de Móstoles

2.9.04- CERTIFICADO DE VIABILIDAD URBANISTICA

EXPEDIENTE:	
TITULAR:	AYUNTAMIENTO DE MÓSTOLES
OBJETO:	INFORME DE VIABILIDAD URBANÍSTICA Aparcamiento en superficie
SITUACIÓN:	Calle Río Duero con Paseo de Arroyomolinos

En relación a la solicitud de la Concejalía de Obras, Infraestructuras, Mantenimiento de las vías públicas y Festejos para la emisión de los Informes de viabilidad urbanística de las actuaciones dentro del marco del Plan PRISMA 2016-2019 y en cumplimiento del art. 11.3 del Decreto 75/2016, de 12 de julio por el que se aprueba el Programa de Inversión Regional de la Comunidad de Madrid para el período 2016-2019, se emite el siguiente

INFORME TÉCNICO DE LA PROPUESTA

Objeto.-

El objetivo de la actuación es ampliar la oferta de plazas de aparcamiento, tanto de rotación como para residentes, en un ámbito claramente deficitario, mediante la ejecución de un aparcamiento en superficie para aproximadamente 56 plazas.

Situación geográfica.-

Se pretende actuar en una parcela sensiblemente rectangular que linda con las calles Río Duero y Paseo de Arroyomolinos, en el casco urbano de Móstoles. En el plano correspondiente (plano 00) se emplaza la actuación.

Delimitación de la zona de actuación. Superficie.-

El ámbito de actuación tiene una superficie, según Memoria Descriptiva, de 1.400 m² (plano 02) delimitados dentro de la parcela de zona verde 4.11.1 del Plan General.

Viabilidad urbanística.-

El Plan General de Ordenación Urbana de Móstoles, aprobado por acuerdo del Consejo de Gobierno de la Comunidad de Madrid de 15 de enero de 2009 (BOCM 6 de abril de 2009) define la parcela 4.11.1 con una superficie de 13.257 m² y calificación de zona verde y espacios libres de uso público ZU-ZV.1 nivel 2, zonas verdes de barrio.

La Ordenanza correspondiente de aplicación (pag. 208 de las Ordenanzas y Normas Urbanísticas particulares del suelo urbano) permite aparcamientos en superficie sin superar el 15% de la superficie de la zona verde (máximo de todas las instalaciones sobre rasante), ni podrán afectar a especies arbóreas de interés. En cualquier caso la solución constructiva permitirá una plantación superficial en, al menos, el 80% de la extensión total de la reserva.

A su vez, el Proyecto de Reparcelación Voluntaria del Río Duero, aprobado definitivamente por JGL el 22 de octubre de 2013, segrega la parcela de zona verde ZU-ZV1 (hace esquina Pº Arroyomolinos con calle Río Duero) de 2.093,34 m², parcela dentro de la cual se ejecutará el aparcamiento.

Por todo lo anterior, se informa **urbanísticamente viable** la actuación propuesta con un máximo del 15% de la superficie de la zona verde, es decir de 1.988,55 m², y en las condiciones que establece la Ordenanza de aplicación.

Motivación competencial de su elegibilidad.-

Criterios de optimización de la gestión de la movilidad, que se establecen en el Plan de Movilidad Urbana Sostenible de Móstoles, junto con mejoras en eficiencia medioambiental (menor contaminación local por reducción de la congestión urbana), técnica y económica, existencia de demanda ciudadana y la disponibilidad de suelo permiten seleccionar esta actuación.

Informes sectoriales.-

Las características de la actuación en suelo urbano consolidado y sin afecciones de ningún tipo justifican la innecesidad de solicitar informes sectoriales.

Lo que se comunica para su conocimiento y efectos.

Móstoles, 18 de mayo de 2017



Fdo.: Cristina Águeda Goyeneche
ICCP. Técnico de infraestructuras

2.9.05- CERTIFICADO DE VIABILIDAD GEOMÉTRICA

CERTIFICADO DE VIABILIDAD GEOMÉTRICA


D. Manuel Ruiz-Constantino Benítez, Arquitecto colegiado número 7049 del Colegio Oficial de Arquitectos de Madrid,

CERTIFICO:

La viabilidad geométrica del Proyecto Básico y de Ejecución de "Aparcamiento en superficie en Calle Río Duero con Paseo de Arroyomolinos" del cual soy redactor por designación del INSTITUTO MUNICIPAL DEL SUELO DE MÓSTOLES S.A., para que conste a los efectos oportunos de lo establecido en el artículo 7 de la Ley 2/1999, de 17 de marzo, de "Medidas para la calidad de la edificación", de la Comunidad de Madrid.

En Móstoles, Enero de 2020.

Los Servicios Técnicos Municipales

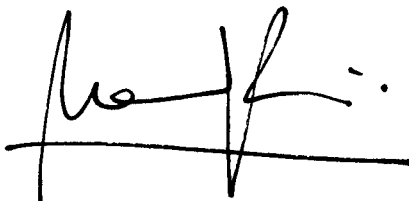A handwritten signature in black ink, consisting of a stylized 'M' followed by 'R' and 'B', with a horizontal line crossing through the middle.

D. Manuel Ruiz-Constantino Benítez

2.9.06- CONTROL DE CALIDAD

PLAN DE CONTROL DE CALIDAD PARA LA OBRA DE APARCAMIENTO EN SUPERFICIE EN CALLE RÍO DUERO CON PASEO DE ARROYOMOLINOS

INDICE

1. TIPO DE INTERVENCIÓN
2. CONTROL DE LA DOCUMENTACION DE LOS SUMINISTROS
3. CONTROL DE DISTINTIVOS DE CALIDAD O DOCUMENTOS DE IDONEIDAD TECNICA
4. CONTROL DE EJECUCION DE OBRA
5. ENSAYOS DE CONTROL A REALIZAR
6. CONTROL DE LA OBRA TERMINADA
7. PRESUPUESTO DE ENSAYOS A REALIZAR

ANEXO I: JUSTIFICACIÓN DE MEDICIONES Y PRESUPUESTO

1. TIPO DE INTERVENCIÓN

Actuación de urbanización sobre solar sin uso, para adecuarlo al uso de aparcamiento indiscriminado en superficie de vehículos de turismo y pequeños vehículos industriales. La actuación contempla dotar al solar de pavimentación, drenaje, alumbrado público y señalización reguladora de tráfico y uso, horizontal y vertical.

Conforme al artículo 6 de la Parte I del CTE las pruebas y análisis serán a cuenta del contratista hasta un máximo del 1% del PEM

El detalle de las unidades a ejecutar y materiales a emplear así como sus dimensiones y cantidad son las contenidas en las mediciones de Proyecto contenidas en el capítulo correspondiente.

Las condiciones de ejecución de cada una de las unidades se recogen en el Pliego de Condiciones de Proyecto que serán complementadas por las órdenes que durante la ejecución emitirá el Director de Obra.

Todo el contenido del presente Plan de Control se ajustará a lo exigido en el Código Técnico de la edificación C.T.E.

2. CONTROL DE DOCUMENTACION DE LOS SUMINISTROS

A requerimiento de la Dirección Facultativa de las obras, el constructor entregará los documentos de identificación del producto exigidos por la Normativa de obligado cumplimiento, por el Proyecto o por la propia Dirección Facultativa.

Esta documentación comprenderá al menos los siguientes documentos:

- Los documentos de origen, hoja de suministro y etiquetado.
- El Certificado de garantía del fabricante firmado por persona física.
- Los documentos de conformidad o autorizaciones administrativas exigidas reglamentariamente, incluida la documentación correspondiente al mercado CE de los productos de construcción, cuando sea pertinente, de acuerdo con las disposiciones que sean transposición de las Directivas Europeas que afecten a los productos suministrados.

3. CONTROL DE DISTINTIVOS DE CALIDAD O DOCUMENTOS DE IDONEIDAD TECNICA

A requerimiento de la Dirección Facultativa de las obras el constructor facilitará la documentación precisa sobre:

- Los distintivos de calidad que ostenten los productos, equipos o sistemas suministrados, que aseguren las características técnicas de los mismos exigidas en el Proyecto y documentará en su caso, el reconocimiento oficial del distintivo, de acuerdo con lo establecido en lo contenido en el Código Técnico de la edificación.
- Los documentos de idoneidad técnica para el uso previsto de los productos, equipos y sistemas innovadores de acuerdo con lo establecido en el Código Técnico de la edificación y la constancia del mantenimiento de sus características técnicas.

El director de la ejecución de la obra, verificará que esta documentación es suficiente para la aceptación de los productos, equipos y sistemas amparados por ella.

4. CONTROL DE EJECUCION DE OBRA

4.1. Cimentación y estructura

Se adopta un nivel de control normal para la ejecución de estas partidas debiendo la obra contar con un organismo de control externo y realizándose dos inspecciones de control por cada lote en que se ha dividido la obra según lo contenido en el CTE.

Además se realizará un control estadístico del hormigón mediante ensayos y un control a nivel normal de la calidad del acero.

4.2. Resto de partidas de la obra

Durante la construcción el director de ejecución de la obra, controlará la ejecución de cada unidad de obra verificando su replanteo, los materiales utilizados, la correcta ejecución y disposición de los elementos constructivos y de las instalaciones para verificar su adecuación a lo contenido en proyecto y a la Normativa correspondiente. Se comprobará la adopción de las medidas necesarias para asegurar la compatibilidad entre los diferentes productos, elementos y sistemas constructivos.

En el control de ejecución de toda la obra se adoptarán los métodos y procedimientos que se contemplen en las evaluaciones técnicas de idoneidad para el uso previsto de productos, equipos y sistemas innovadores previstos en el CTE.

5. ENSAYOS DE CONTROL A REALIZAR DURANTE LA EJECUCION DE LAS OBRAS

5.1. Hormigón estructural

Por el tamaño de la obra, todos los trabajos realizados con hormigón constituirían un único lote, pero por elementos constructivos y calendario se divide la obra en 2 lotes (cimentación y muros), realizándose ensayos de rotura según la EHE-08 tal y como están descritos en el capítulo correspondiente del presupuesto. Esta parte de la obra constituye 1 lote (menos de 100 m³), realizándose 5 ensayos por lote con rotura de probetas a razón de 2 a 7 días, 2 a 28 días, y 1 a 60 días, además de los contenidos en las partidas correspondientes del presupuesto del presente plan de control.

5.4. Pavimentos / Soleras

6. CONTROL DE LA OBRA TERMINADA

6.1. Pruebas finales de instalaciones

Se realizarán pruebas de funcionamiento de las instalaciones por laboratorio homologado que emitirá el informe correspondiente a la Dirección Facultativa.

Las pruebas de funcionamiento se extenderán a las siguientes instalaciones:

- Electricidad y alumbrado
- Red de tierras
- Saneamiento y drenaje
- Abastecimiento de agua

Durante la realización de las pruebas de instalaciones, estarán presentes los instaladores de cada una de ellas para llevar a cabo en su caso las pequeñas correcciones que puedan surgir para dejar en perfecto estado de funcionamiento las instalaciones que correspondan o atender a los defectos detectado para su corrección posterior si no fuese posible realizados en el momento.

6.2. Otros elementos

Realizado el cajado de la explanada donde se desarrollara el aparcamiento de vehículos y antes de iniciar sus trabajos de pavimentación, además de los ensayos Proctor que se realizaran para justificar el grado de compactación de las tierras y que están incluidos como parte proporcional en los precios de las partidas de movimientos de tierras, rellenos etc, se realizarán placas de carga en los lugares que indique la dirección facultativa.

La Dirección de Obra verificará el correcto funcionamiento de los elementos sobre los que no se hacen ensayos o pruebas específicas por parte del laboratorio, emitiendo listado de deficiencias al contratista para su subsanación en el menor tiempo posible.

7. PRESUPUESTO DE ENSAYOS A REALIZAR

El presupuesto de ensayos a realizar según el Plan de Control de Calidad es el siguiente:

- Presupuesto de Ejecución Material sin IVA es de SIETE MIL OCHOCIENTOS SESENTA Y UNO EUROS, CON OCHENTA Y CUATRO CENTIMOS DE EUROS (7.861,84- €).
- Presupuesto de Ejecución por Contrata asciende a NUEVE MIL TRESCIENTOS CINCUENTA Y CINCO EUROS CON CINCUENTA Y NUEVE CENTIMOS DE EUROS (9.355,59- €), cantidad a la que hay que añadir el IVA (21%) correspondiente para obtener el Presupuesto de Contrata con I.V.A., que hace un total de ONCE MIL TRESCIENTOS VEINTE EUROS CON VEINTISEIS CÉNTIMOS DE EURO (11.320,26- Euros).

Madrid, Enero de 2020

Los Servicios Técnicos Municipales



Fdo: Manuel Ruiz-Constantino Benítez

ANEXO I: JUSTIFICACIÓN DE MEDICIONES Y PRESUPUESTO

ANEXO I: JUSTIFICACIÓN DE MEDICIONES Y PRESUPUESTO

RESUMEN DE PRESUPUESTO

C.C. APAR. EN SUPERF. EN C/RÍO DUERO CON Pº DE ARROYOMOLINOS


CAPITULO	RESUMEN	EUROS	%
01	CONTROL DE CALIDAD	7.861,84	129,29
	TOTAL EJECUCIÓN MATERIAL	7.861,84	
	13,00 % Gastos generales.....	1.022,04	
	6,00 % Beneficio industrial.....	471,71	
	SUMA DE G.G. y B.I.	1.493,75	
	21,00 % I.V.A.	1.964,67	
	TOTAL PRESUPUESTO CONTRATA	11.320,26	
	TOTAL PRESUPUESTO GENERAL	11.320,26	

Asciende el presupuesto general a la expresada cantidad de ONCE MIL TRESCIENTOS VEINTE EUROS con VEINTISEIS CÉNTIMOS

Mostoles, a Enero de 2020.

LA PROPIEDAD

EL AUTOR DEL PROYECTO

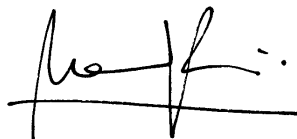

Exmo. Ayto de Mostoles

Servicios Técnicos Municipales

PRESUPUESTO Y MEDICIONES

C.C. APAR. EN SUPERF. EN C/RÍO DUERO CON Pº DE ARROYOMOLINOS

CÓDIGO	DESCRIPCIÓN	UDS	LONGITUD	ANCHURA	ALTURA	PARCIALES	CANTIDAD	PRECIO	IMPORTE
CAPÍTULO 01 CONTROL DE CALIDAD									
U18GFS200	u PLACA DE CARGA Ensayo de placa de carga para comprobación del grado de compactación de suelos o zahorras en tongadas extendidas, s/NLT 357.	2				2,00	2,00	41,47	82,94
U18GFZ050	u DESGASTE DE LOS ÁNGELES Ensayo para determinación de la resistencia a la fragmentación de zahorras, por el método del desgaste de Los Ángeles, s/UNE-EN 1097-2:2010.	2				2,00	2,00	105,43	210,86
U18SI030	u CARGA Y ESTANQUEIDAD RED ABASTECIMIENTO Prueba para comprobación de la resistencia a la presión interior y la estanqueidad de tramos montados de la red de abastecimiento de agua.	2				2,00	2,00	152,00	304,00
U18SI040	u ESTANQUEIDAD CON AGUA RED SANEAMIENTO Prueba para comprobar la estanqueidad de un tramo, entre pozos contiguos, de la red de saneamiento, mediante obturado del pozo aguas abajo y llenado con agua por el pozo contiguo aguas arriba hasta superar la generatriz superior del tubo, s/UNE-EN 1610:1998.	10				10,00	10,00	60,83	608,30
U18VB280	u CONFORMIDAD MEZCLAS BITUMINOSAS Ensayo para mezclas bituminosas en caliente mediante medición de temperatura conforme a UNE-EN 12697-13:2001 y PG3/2008, pérdida de partículas de una probeta conforme a UNE-EN 12697-17:2006 y PG3/2008, determinación de la resistencia a tracción indirecta conforme a UNE-EN 12697-23:2004 y PG3/2008, toma de muestras conforme a UNE-EN 12697-27:2001 y PG3/2008, preparación de muestras conforme a UNE-EN 12697-28:2001 y PG3/2008, determinación de la sensibilidad al agua conforme a UNE-EN 12697-12:2009 y PG3/2008, preparación de probetas mediante compactación por impactos conforme a UNE-EN 12697-30:2013 y PG3/2008, preparación de probetas mediante compactación vibratoria conforme a UNE-EN 12697-32:2003 y PG3/2008, contenido de ligante soluble conforme a UNE-EN 12697-1 y PG3/2008, determinación de la granulometría de las partículas conforme a UNE-EN 12697-2:2015 y PG3/2008, determinación de la densidad máxima conforme a UNE-EN 12697-5:2010 y PG3/2008, determinación de la densidad aparente por el método hidrostático conforme a UNE-EN 12697-6:2012 y PG3/2008, determinación de huecos conforme a UNE-EN 12697-8:2003 y PG3/2008, ensayo de rodadura conforme a UNE-EN 12697-22:2008 y PG3/2008, resistencia a la deformación plástica empleando el aparato Marshall conforme a NLT 159 y PG3/2008, elaboración de probetas con compactador de placa conforme a UNE-EN 12697-33:2006 y PG3/2008, resistencia a la fatiga conforme a UNE-EN 12697-24:2013 y PG3/2008, contenido de ligante por ignición conforme a UNE-EN 12697-39:2013, envuelta y resistencia al desplazamiento por el agua conforme a NLT-196, consistencia con el cono conforme a NLT-317, y abrasión por vía húmeda conforme a NLT-320.	1				1,00	1,00	1.857,40	1.857,40
U18FHE080	u CONFORMIDAD BALDOSAS EXTERIORES Ensayo para la determinación de la conformidad de baldosas de hormigón para exterior mediante la determinación de los requisitos dimensionales, características superficiales y aspecto visual conforme a UNE-EN 13748:2005, UNE-EN 127748:2012 y UNE-EN 12633:2003, resistencia al impacto según UNE-EN 127748:2012, resistencia a la flexión según UNE-EN 13748-1/2:2012 o UNE-EN 1339:2004 y carga de rotura, absorción de agua conforme UNE-EN 13748-1/2:2005 o UNE-EN 1339:2004, resistencia al hielo-deshielo con sales descongelantes según UNE-EN 13748:2005 y UNE-EN 127748:2012, resistencia al desgaste por abrasión mediante el método de ensayo del disco ancho según UNE-EN 13748-1/2:2005 o UNE-EN 1339:2004, y resistencia al resbalamiento/deslizamiento sin pulir (USRV), conforme a UNE-EN 13748:2005, UNE 127748:2012 y UNE-ENV 12633:2003.								

C.C. APAR. EN SUPERF. EN C/RÍO DUERO CON Pº DE ARROYOMOLINOS

[illegible]

2.9.07- ESTUDIO LUMÍNICO

CÁLCULO DE ILUMINACIÓN

Aparcamiento en superficie en Calle Rio Duero con Paseo de Arroyomolinos



Proyecto elaborado por Servicios Técnicos Municipales
Teléfono
Fax
e-Mail

Índice

CÁLCULO DE ILUMINACIÓN

Portada del proyecto	1
Índice	2
Lista de luminarias	3
PHILIPS BRP102 T25 DM /740	
Hoja de datos de luminarias	4
Escena exterior 1	
Rendering (procesado) en 3D	5
Superficies exteriores	
VIAL INFERIOR	
Isolíneas (E, perpendicular)	6
Gama de grises (E, perpendicular)	7
VIAL SUPERIOR	
Isolíneas (E, perpendicular)	8
Gama de grises (E, perpendicular)	9




Proyecto elaborado por Servicios Técnicos Municipales
Teléfono
Fax
e-Mail

CÁLCULO DE ILUMINACIÓN / Lista de luminarias

4 Pieza PHILIPS BRP102 T25 DM /740
N° de artículo:
Flujo luminoso (Luminaria): 9149 lm
Flujo luminoso (Lámparas): 11500 lm
Potencia de las luminarias: 83.0 W
Clasificación luminarias según CIE: 100
Código CIE Flux: 39 75 97 100 80
Lámpara: 1 x LED110/740 (Factor de corrección 1.000).

Dispone de una imagen de la luminaria en nuestro catálogo de luminarias.

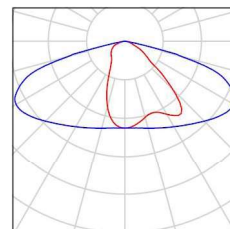




Proyecto elaborado por Servicios Técnicos Municipales
Teléfono
Fax
e-Mail

PHILIPS BRP102 T25 DM /740 / Hoja de datos de luminarias

Emisión de luz 1:

Dispone de una imagen de la luminaria en nuestro catálogo de luminarias.

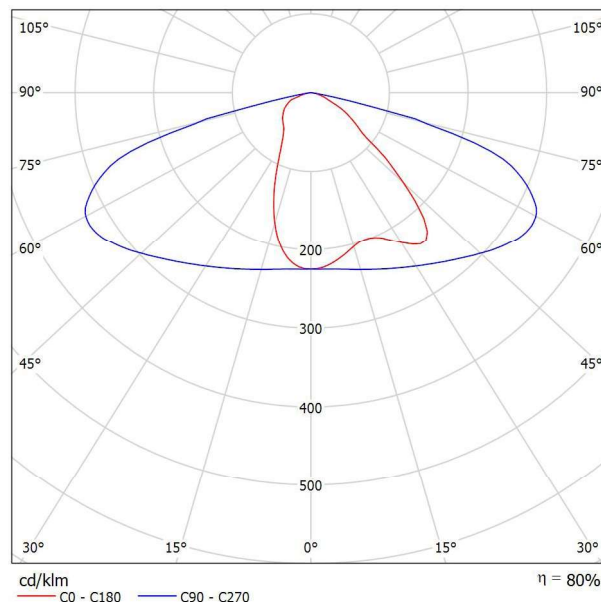

Clasificación luminarias según CIE: 100
Código CIE Flux: 39 75 97 100 80

Para esta luminaria no puede presentarse ninguna tabla UGR porque carece de atributos de simetría.



Proyecto elaborado por Servicios Técnicos Municipales
Teléfono
Fax
e-Mail


Escena exterior 1 / Rendering (procesado) en 3D






Proyecto elaborado por Servicios Técnicos Municipales
Teléfono
Fax
e-Mail

Escena exterior 1 / VIAL INFERIOR / Isolíneas (E, perpendicular)

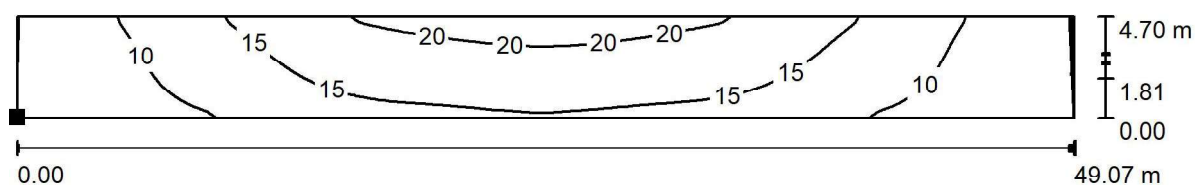

Valores en Lux, Escala 1 : 351

Situación de la superficie en la
escena exterior:
Punto marcado:
(9.050 m, 13.900 m, 0.000 m)

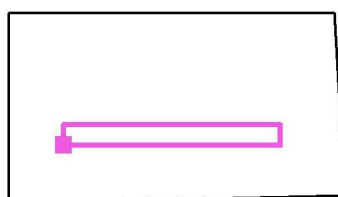

Trama: 128 x 128 Puntos

E_m [lx]
14

E_{min} [lx]
4.71

E_{max} [lx]
22


E_{min} / E_m
0.345

E_{min} / E_{max}
0.215




Proyecto elaborado por Servicios Técnicos Municipales
Teléfono
Fax
e-Mail

Escena exterior 1 / VIAL INFERIOR / Gama de grises (E, perpendicular)

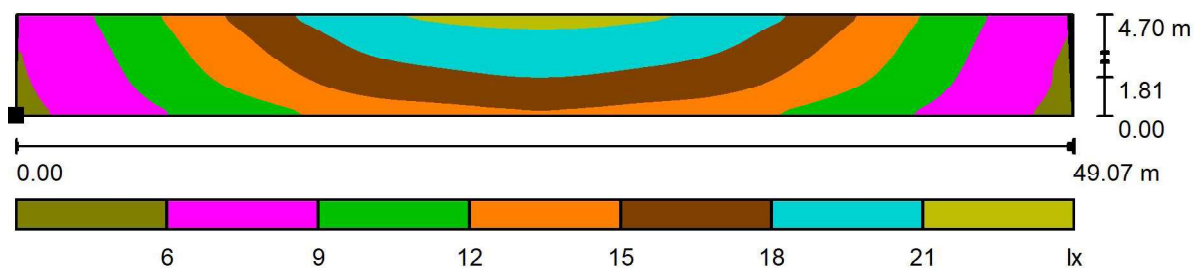

Escala 1 : 351

Situación de la superficie en la
escena exterior:
Punto marcado:
(9.050 m, 13.900 m, 0.000 m)

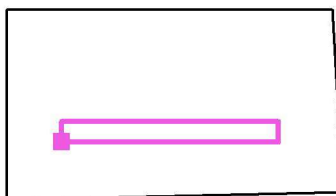

Trama: 128 x 128 Puntos

E_m [lx]
14

E_{min} [lx]
4.71

E_{max} [lx]
22


E_{min} / E_m
0.345

E_{min} / E_{max}
0.215




Proyecto elaborado por Servicios Técnicos Municipales
Teléfono
Fax
e-Mail

Escena exterior 1 / VIAL SUPERIOR / Isolíneas (E, perpendicular)

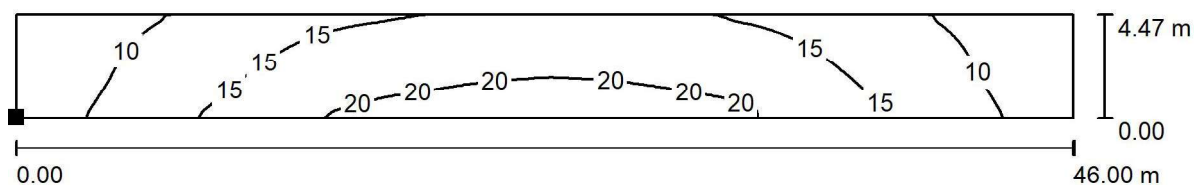

Valores en Lux, Escala 1 : 329

Situación de la superficie en la
escena exterior:
Punto marcado:
(10.500 m, 29.231 m, 0.000 m)

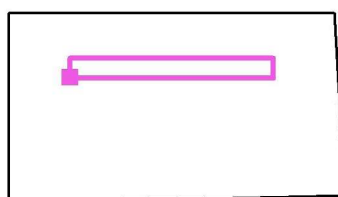

Trama: 128 x 128 Puntos

E_m [lx]
15

E_{min} [lx]
6.27

E_{max} [lx]
23


E_{min} / E_m
0.426

E_{min} / E_{max}
0.276




Proyecto elaborado por Servicios Técnicos Municipales
Teléfono
Fax
e-Mail

Escena exterior 1 / VIAL SUPERIOR / Gama de grises (E, perpendicular)

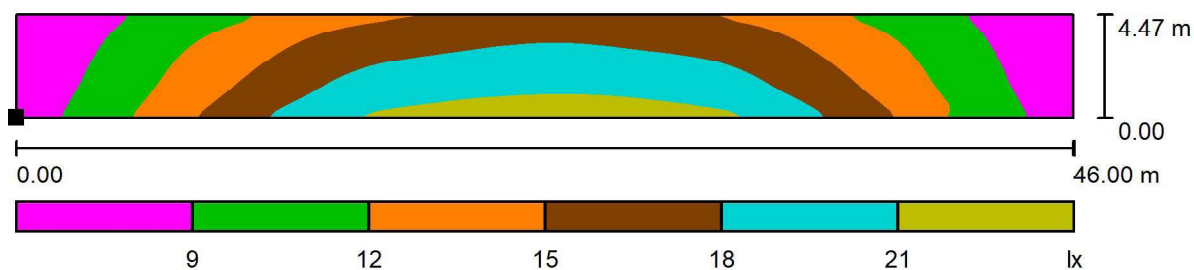

Escala 1 : 329

Situación de la superficie en la
escena exterior:
Punto marcado:
(10.500 m, 29.231 m, 0.000 m)

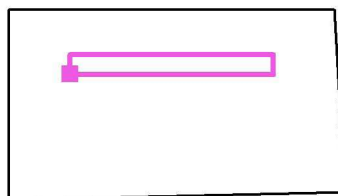

Trama: 128 x 128 Puntos

E_m [lx]
15

E_{min} [lx]
6.27

E_{max} [lx]
23

E_{min} / E_m
0.426

E_{min} / E_{max}
0.276

2.9.08- PLANNIG DE OBRA VALORADO

PLANNING DE OBRA DEL PROYECTO DE APARCAMIENTO EN SUPERFICIE EN C/RÍO DUERO CON PASEO DE ARROYOMOLINOS

APARCAMIENTO EN SUPERFICIE CALLE RÍO DUERO CON PASEO DE ARROYOMOLINOS		SEMANAS												IMPORTE
		SEMANA 1	SEMANA 2	SEMANA 3	SEMANA 4	SEMANA 5	SEMANA 6	SEMANA 7	SEMANA 8	SEMANA 9	SEMANA 10	SEMANA 11	SEMANA 12	P.E.M.
CAPÍTULOS														
1 DEMOLICIONES / ACTUACIONES PREVIAS		6.375,43	6.375,43											12.750,85 €
2 MOVIMIENTO DE TIERRAS/CONTENCIÓN DE TIERRAS			8.940,14	8.940,14	8.940,14	8.940,14	8.940,14							44.700,72 €
3 SANEAMIENTO Y DRENAJE				3.528,25	3.528,25	3.528,25	3.528,25	3.528,25						17.641,24 €
4 PAVIMENTACIONES					10.382,17	10.382,17	10.382,17	10.382,17	10.382,17	10.382,17				62.293,03 €
5 SEÑALIZACIÓN/MOBILIARIO URBANO										4.443,87	4.443,87	4.443,87	4.443,87	17.775,46 €
6 RED DE RIEGO / PLANTACIONES										2.875,79	2.875,79	2.875,79		8.627,36 €
6 ALUMBRADO PÚBLICO/ELECTRICIDAD				1.698,09	1.698,09								1.698,09	6.792,37 €
7 SEGURIDAD Y SALUD		318,21	318,21	318,21	318,21	318,21	318,21	318,21	318,21	318,21	318,21	318,21	318,21	3.818,58 €
8 GESTIÓN DE RESÍDUOS		159,81	159,81	159,81	159,81	159,81	159,81	159,81	159,81	159,81	159,81	159,81	159,81	1.917,74 €
9 CONTROL DE CALIDAD		655,17	655,17	655,17	655,17	655,17	655,17	655,17	655,17	655,17	655,17	655,17	655,17	7.862,09 €
SUMA SEMANAL =		7.508,63 €	16.448,77 €	15.299,69 €	25.681,86 €	23.983,76 €	23.983,76 €	15.043,62 €	11.515,37 €	18.835,02 €	8.452,85 €	10.150,94 €	7.275,16 €	184.179,44 €
SUMA ACUMULADA =		7.508,63 €	23.957,40 €	39.257,08 €	64.938,94 €	88.922,70 €	112.906,47 €	127.950,09 €	139.465,46 €	158.300,48 €	166.753,34 €	176.904,28 €	184.179,44 €	

2.9.09- CERTIFICADO DE REPLANTEO

CERTIFICADO DE REPLANTEO DE LAS OBRAS
DESCRITAS EN EL PROYECTO DE OBRAS DE
APARCAMIENTO EN SUPERFICIE EN CALLE RÍO
DUERO CON PASEO DE ARROYOMOLINOS

D. Manuel Ruiz-Constantino Benítez, autor del Proyecto de Ejecución de las obras descritas en el proyecto “Aparcamiento en superficie en Calle Río Duero con Paseo de Arroyomolinos “, actuando como arquitecto Director de las Obras: De conformidad con el Art. 126 del Real Decreto Legislativo 3/2011, de 14 de noviembre, por el que se aprueba el texto refundido de la Ley de Contratos del Sector Público. Y de acuerdo, a las obligaciones del Contrato de servicios de Consultoría y Asistencia Técnica de Redacción del Proyecto mencionado y Dirección de las Obras.


D E C L A R A:

- Que está comprobada la realidad geométrica de la obra definida en el Proyecto.
- Que están disponibles los terrenos para la normal ejecución de las obras, pues son de propiedad Municipal, tal y como se coteja de los datos catastrales adjuntos.
- Y que está comprobada la viabilidad del Proyecto.

Pudiendo, por tanto, ejecutarse las obras comprendidas en el proyecto “Aparcamiento en superficie en calle Río Duero con Paseo de Arroyomolinos“, e iniciarse el trámite de su contratación, si procediera.

Los Servicios Técnicos Municipales

Fdo.: D. Manuel Ruiz-Constantino Benítez

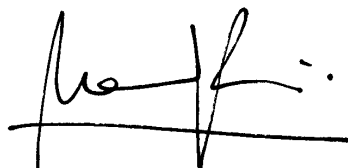

En Móstoles, a enero de 2020

2.9.10- ESTUDIO GEOTÉCNICO



RECONOCIMIENTO GEOTECNICO



EXPEDIENTE Nº: 1294/20
CLIENTE: AYUNTAMIENTO DE MÓSTOLES
OBRA: APARCAMIENTO EN SUPERFICIE
C/ RÍO DUERO MÓSTOLES (MADRID)



ÍNDICE

DOCUMENTO Nº 1.: MEMORIA

1. INTRODUCCION

ANTECEDENTES
OBJETO DEL ESTUDIO
INFORMACION UTILIZADA

2. MARCO GEOLÓGICO

2.1 GEOLOGIA Y GEOMORFOLOGIA
2.2 DATOS SISMICOS
2.3 HIDROGEOLOGIA

3. MARCO GEOTÉCNICO

MARCO GEOTÉCNICO
DESCRIPCION DE LOS TRABAJOS REALIZADOS
DESCRIPCIÓN GEOTÉCNICA DEL TERRENO

4. RECOMENDACIONES DE EXCAVACIÓN Y CIMENTACIÓN DE OBRAS DE TIERRA

ESTRUCTURAS DE TIERRA
CATEGORÍA DE LA EXPLANADA

5. CONSIDERACIONES SOBRE LA CIMENTACIÓN

6. CONCLUSIONES

DOCUMENTO Nº 2.: PLANOS

1. CAMPAÑA GEOTÉCNICA

DOCUMENTO Nº 3.: APÉNDICES

A.1. COLUMNA ESTRATIGRÁFICA DE LA CALICATA.
A.2. GRÁFICOS PENETROMÉTRICOS
A.3. ENSAYOS DE LABORATORIO



CEYGE
Control de Estructuras y Geotecnia

DOCUMENTO Nº 1.: MEMORIA




1. INTRODUCCION

1.1 ANTECEDENTES

A petición del AYUNTAMIENTO DE MÓSTOLES, el laboratorio CEYGE realiza el estudio geotécnico en el APARCAMIENTO EN SUPERFICIE en C/ RÍO DUERO en MÓSTOLES (MADRID). Dicho estudio se realiza a lo largo del mes de diciembre de 2019.

En esta zona se extiende una región, miocena constituida por facies detríticas.

Fig. 1 Plano de situación

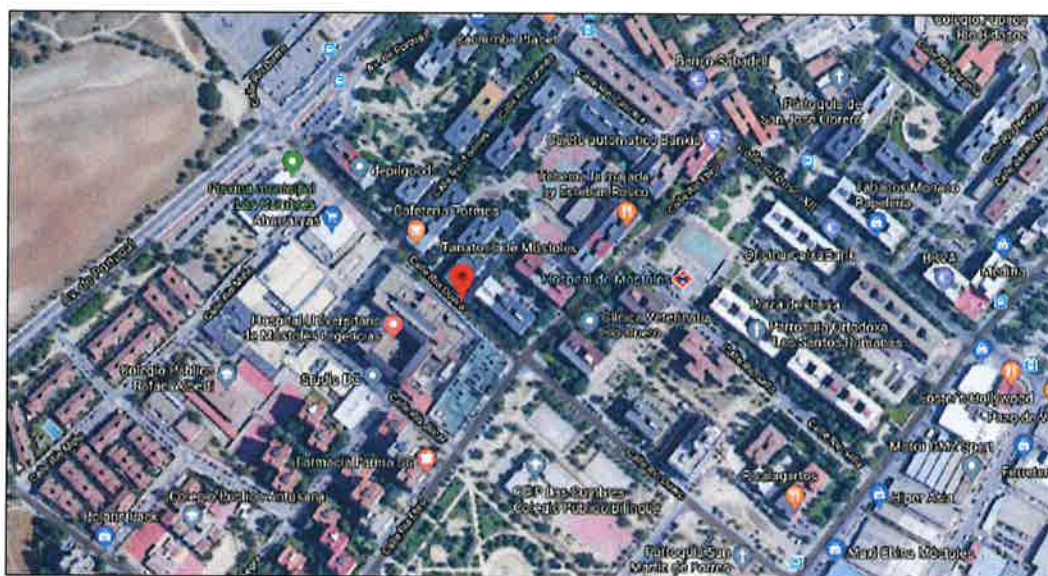

1.2 OBJETO DEL ESTUDIO

El objeto del estudio está dirigido a una investigación sistemática de los terrenos que conforman el sustrato en cuanto a su estabilidad global, hinchamiento, deformabilidad, asentos y flujos de agua.

El objetivo final es conseguir una caracterización geológico-geotécnica, que nos permita definir las distintas litologías existentes en la parcela, sus parámetros geotécnicos y cómo estos influyen en las cimentaciones, los muros y las contenciones, capacidades portantes y asentos que nos permitan establecer las distintas alternativas posibles ajustadas al proyecto.



A tal fin estudio se ha realizado la siguiente campaña:

- Calicatas de reconocimiento = 1.
- Ensayos de penetración dinámica = 2

En el DOCUMENTO 2 Plano 1 figura la planta con la situación de los sondeos.

Así mismo se dispone de la toma de muestras y ensayos de laboratorio en número suficiente para conseguir un conocimiento lo más amplio posible, dentro de los límites razonables, para un buen planteamiento de carácter general de la actuación.

1.3 INFORMACIÓN UTILIZADA

En primer lugar se ha hecho una recopilación y análisis de los documentos temáticos publicados y/o consultables relacionados a continuación y que, en mayor o menor medida, han suministrado datos para el presente trabajo.

I.G.M.E:

- Mapas Geológicos de España a escala 1/50000. Hojas nº.581 Móstoles.
- Mapas de Síntesis Geológica a escala 1/200000. Hojas nº. 45 Madrid.
- Mapa Geotécnico General a escala 1/200000. Hojas nº. 45 Madrid

Tras este análisis, se ha desarrollado la campaña de campo, ensayos y visita a la zona de estudio de un técnico competente experto en geotecnia. Los ensayos de laboratorio se han solapado con los de campo a medida que se han ido realizando y se han obtenido muestras para analizar en el laboratorio.



CEYGE
Control de Estructuras y Geotecnia

2. MARCO GEOLÓGICO



2. MARCO GEOLÓGICO

2.1.1. GEOLOGÍA Y GEOMORFOLOGÍA

La mayoría de la zona está ocupada por sedimentos de edad Mioceno. Representan la sedimentación de origen mecánico en el borde del Sistema Central y constituyen la denominada facies Madrid dentro del conjunto de facies detríticas de borde.

La facies Madrid está constituida principalmente por arcosas fedespáticas provenientes de la destrucción de los relieves graníticos y metamórficos del Guadarrama.

En la zona estudiada representan una avanzadilla hacia el centro de la cuenca, enriqueciéndose en lechos arcillosos que alternan con niveles de granulometría mayor. De la propia naturaleza petrogenética de estos materiales se desprende la imposibilidad de establecer conjuntos litoestratigráficos dentro de la formación arcósica. Los niveles no ofrecen continuidad al presentar aspectos lentejonares de medio de sedimentación energético.

La mayoría de la zona está ocupada por sedimentos de edad Mioceno formados por niveles calcáreos centimétricos y niveles de composición de arcillo-margosos a arenosos subhorizontales. Éstas características hacen que sean fácilmente erosionables, originando una topografía muy suave, sin grandes diferencias de unos puntos a otros.

Desde el punto de vista geotécnico los materiales presentan una geomorfología tipo II (ver plano geotécnico adjunto) y se definen de la siguiente forma

II₁ – MIOCENO

Es el nivel más desarrollado en la zona.

Se incluyen en ella todos aquellos depósitos mas o menos sueltos, conectados, bien en la actualidad, bien en tiempos geológicos anteriores, a los cauces de los ríos. Normalmente están formados por terrenos muy heterométricos en los que predominan las arenas y arenas arcillosas y/o arcillas.

Se consideran en general como semipermeables si bien, zonalmente, pueden ser totalmente impermeables o impermeables. La posibilidad de niveles de acuíferos a escasa profundidad es alta, estando la red de escorrentía poco marcada.

Su capacidad de carga se considera moderada pudiendo aparecer asientos de magnitud media.

Las condiciones constructivas son aceptables.

Por último sobre cualquiera de los grupos litológicos descritos con anterioridad se desarrollan suelos cuaternarios de rellenos con una potencia entorno al metro.

En las figuras siguientes, puede apreciarse el plano geológico del ámbito de estudio:

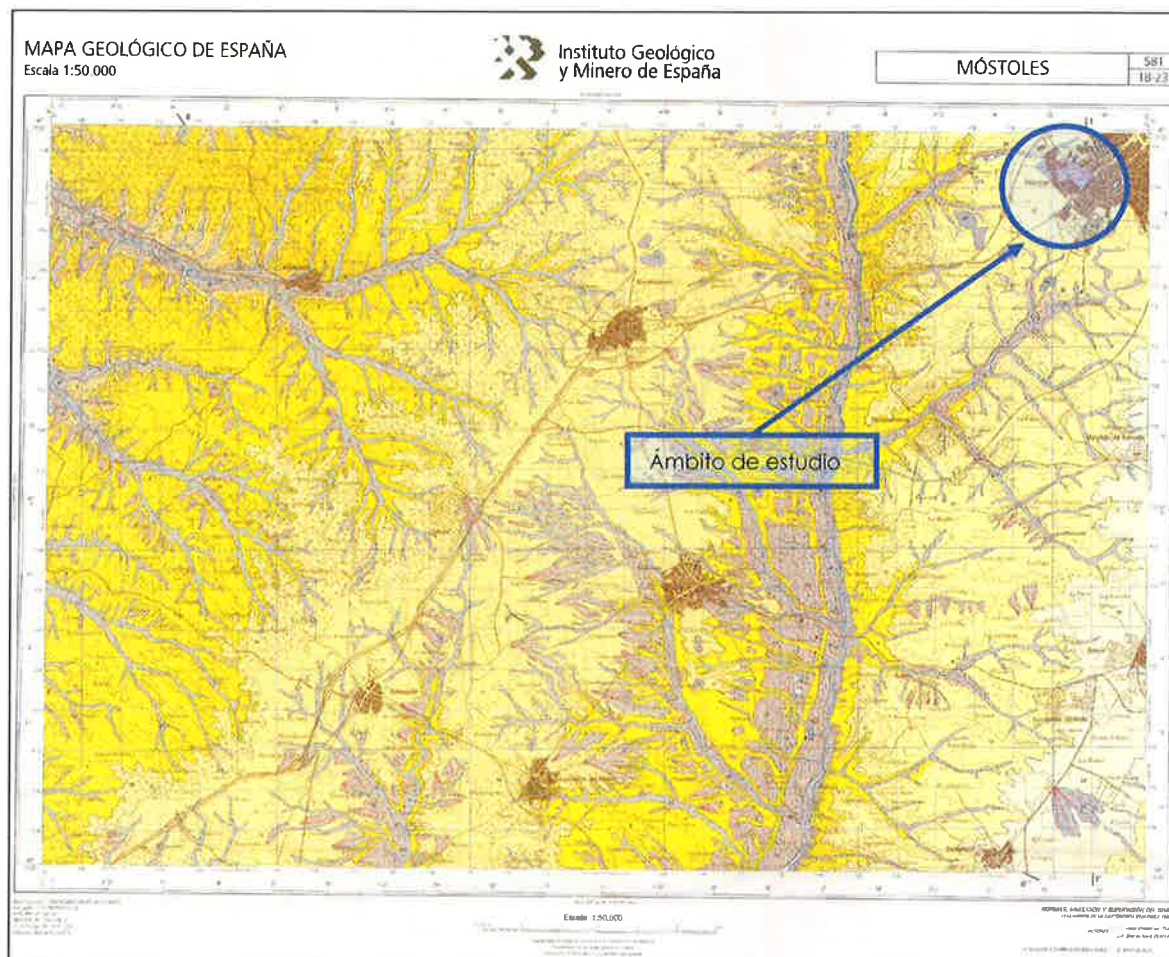


Figura 2.1. Mapa Geológico 1:50.000 (Hoja Nº 581 Móstoles y situación del ámbito de estudio).


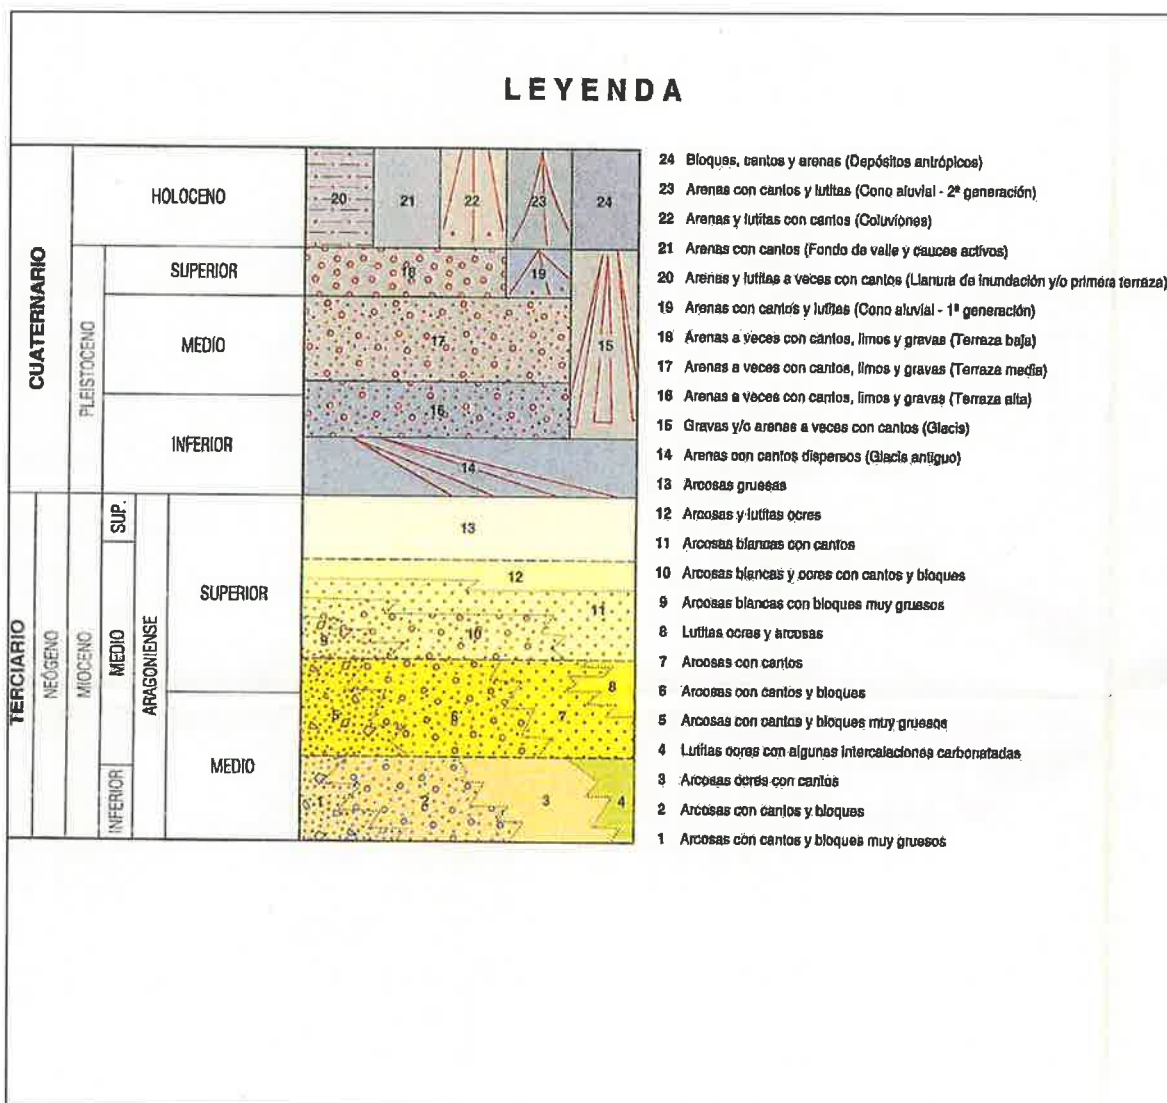


Figura 2.2. Leyenda Mapa Geológico 1:50.000 (Hoja Nº 581 Móstoles).

2.2. DATOS SÍSMICOS

Según la Normativa Sismorresistente PDS-1 de 1974, desde el punto de vista sísmico y para el cálculo de estructuras, el área de estudio se encuentra enclavada en un área de intensidad sísmica de Grado Bajo, $G < V$, según la Escala Internacional Macrosísmica (MKS). La Norma de Construcción Sismorresistente NCSE-02, a esta información puede añadirsele que dicha área tiene asignado un valor de aceleración sísmica básica ab menor de 0,04 veces la aceleración de la gravedad ($a_b < 0,04 g$), índice que representa la aceleración horizontal de la superficie del terreno correspondiente a un período de retorno de 500 años.

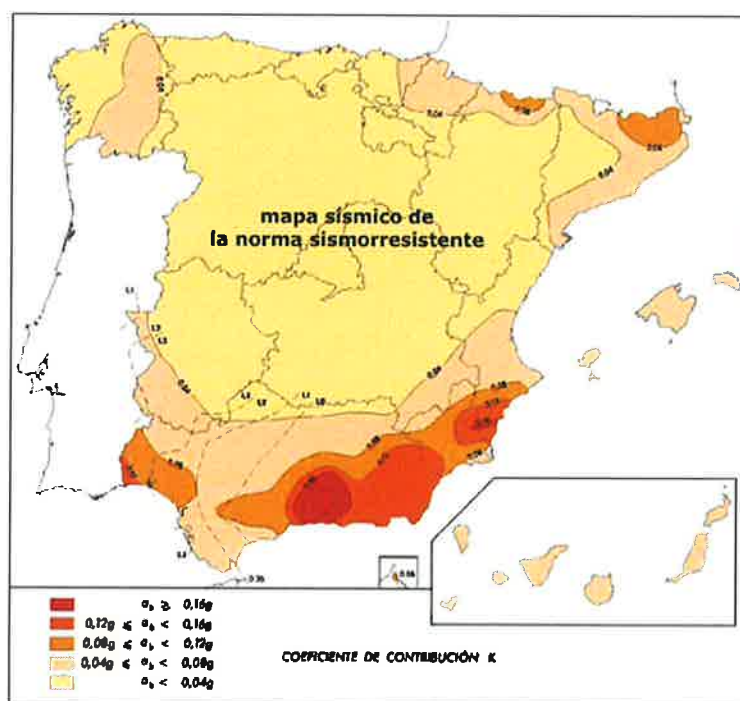

La aceleración sísmica de cálculo dependerá del período de vida para el que se proyecte la construcción. Para un período de 50 años, construcción de normal importancia ($p = 1,0$), la aceleración sísmica de cálculo, a_c , coincidirá con la aceleración sísmica básica ($a_c < 0,04 g$), mientras que si se adopta un período de 100 años, construcción de especial importancia, habrá que aplicar a aquella un coeficiente adimensional de riesgo (p) de valor 1,30 ($a_c > 0,052 g$).

Según los criterios de la norma sismorresistente (NC SE-02), la zona objeto del estudio presenta un valor de aceleración sísmica básica $<$ de 0.04 por lo que no es obligatorio la aplicación de la norma al carecer de peligrosidad sísmica.



2.3 HIDROGEOLOGÍA

A continuación se exponen las características hidrogeológicas de las distintas unidades encontradas.

MIOCENO

Los materiales se consideran permeables y el drenaje por escorrentía es favorable.

En los puntos explorados y en la época del año en la que se realizaron las perforaciones no se detectó agua freática.

3. MARCO GEOTÉCNICO

3.1 Marco Geotécnico

Desde el punto de vista geotécnico en la zona afloran materiales Miocenos constituidos por arenas arcillosas.

Presenta una morfología entre llana con pendientes inferiores al el 3 %. Se considera un área geotécnicamente estable.

La capacidad de carga del terreno es de tipo alta, presentando igualmente asientos de tipo medio.

En las figuras siguientes, puede apreciarse el plano geotécnico del ámbito de estudio:

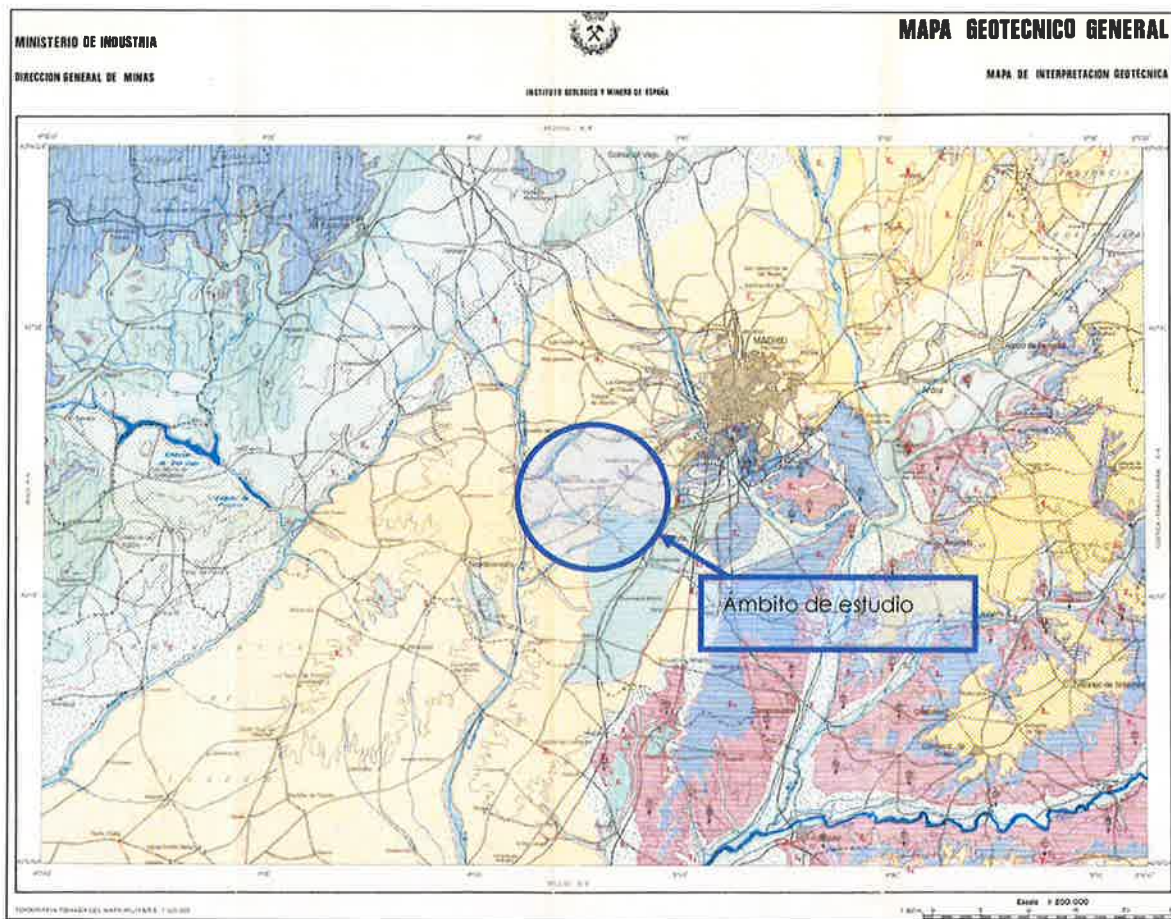


Figura 3.1. Mapa Geotécnico 1:2000.000 (Hoja N° 45 Madrid) y situación del ámbito

LEYENDA							
CONDICIONES CONSTRUCTIVAS FAVORABLES		CONDICIONES CONSTRUCTIVAS ACEPTABLES				CONDICIONES CONSTRUCTIVAS DESFAVORABLES	
	Problemas de tipo Geotécnico (p.d.)		Problemas de tipo Geomorfológico		Problemas de tipo Geomorfológico, Hidrológico y Geotécnico (p.d.)		Problemas de tipo Geomorfológico
	Problemas de tipo Geomorfológico y Geotécnico (p.d.)		Problemas de tipo Litológico y Geomorfológico		Problemas de tipo Litológico y Geotécnico (p.d.)		Problemas de tipo Hidrológico
	Problemas de tipo Litológico y Geotécnico (p.d.)		Problemas de tipo Geomorfológico y Geotécnico (p.d.)		Problemas de tipo Litológico y Geotécnico (p.d.)		Problemas de tipo Litológico, Geomorfológico y Geotécnico (p.d.)
	Problemas de tipo Litológico, Geomorfológico y Geotécnico (p.d.)		Problemas de tipo Litológico y Geotécnico (p.d.)		Problemas de tipo Litológico, Hidrológico y Geotécnico (p.d.)		Problemas de tipo Litológico, Geomorfológico y Geotécnico (p.d.)

Figura 3.2. Leyenda Mapa Geotécnico 1:200.000 (Hoja N° 45 Madrid).



3.2 Descripción de los trabajos realizados

Durante el mes de diciembre de 2019 fueron realizados los trabajos de campo de la campaña diseñada. En este tiempo se realizaron 1 calicata de reconocimiento y 2 ensayos de penetración dinámica, utilizando una sonda TP-30 de TECOINSA, que se describen a continuación.

La localización de los mismos viene reflejada en la planta de situación de los puntos de reconocimiento DOCUMENTO 2 Plano 1.

Las muestras adquiridas en estos ensayos se emplearon para la realización de ensayos de identificación, de estado, expansividad, químicos y de resistencia.

A continuación, se expresan las profundidades alcanzadas en los puntos de exploración.

SONDEOS Nº	PROFUNDIDAD (m)
C-1	3.00
P-1	4.40
P-2	4.20

En el DOCUMENTO 3 APÉNDICES figuran las columnas de las calicatas así como el registro de los sondeos DPSH.

ENSAYOS DE LABORATORIO

Se han realizado varios ensayos de identificación (granulometría y Límites de Atterberg), estado (humedad y densidad aparente), expansividad (colapso e hinchamiento libre) y contenido químico (contenido en materia orgánica, sales solubles y yesos).

A continuación, enumeramos los ensayos que se han realizado en el laboratorio:

ENSAYO	Nº
Granulometría	1
Límites de Atterberg	1
Humedad natural	1
Contenido en yesos	1
Contenido en materia orgánica	1
Contenido en sales solubles	1
Ensayo Colapso	1
Hinchamiento libre	1

En el Documento 3 APÉNDICES figuran las actas de los ensayos realizados.



3.3. Descripción geotécnica del terreno

3.3.1 DESCRIPCION DE LOS MATERIALES Y PROPIEDADES GEOTÉCNICAS

Recubrimiento

Se trata de terreno vegetal de unos 10 cm de espesor seguido de unos rellenos antrópicos arenoarcillosos de unos 60-70 cm de potencia.

Terciario Mioceno

Aparece debajo del nivel anterior y hasta el final de las perforaciones. Estos materiales se clasifican dentro de la Clasificación de Suelos de USCS como sigue:

- SC Arenas arcillosas de plasticidad baja


El contenido en finos es de un 48.60%.

La humedad natural es de un 13.44 %.

En los ensayos de expansividad realizados (1 hinchamiento libres y 1 ensayo de colapso), se ha obtenido los siguientes resultados:

- HL = 0.00 %
- Índice de colapso = 0.21 %

Los valores del límite líquido son de 29.07 y el índice de plasticidad de 9.38.

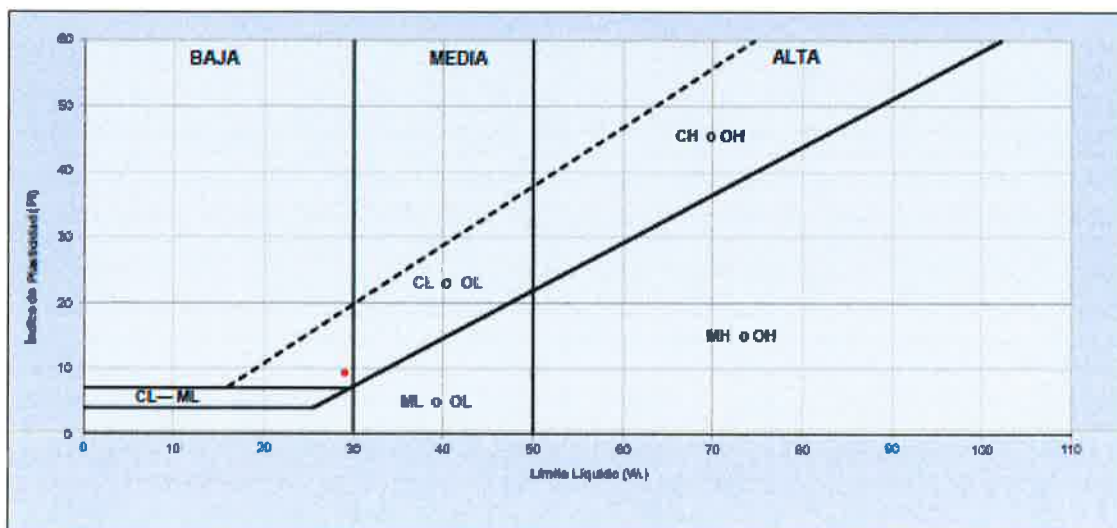

El contenido en materia orgánica ha arrojado un valor de 0.19 %.

El contenido en sales solubles ha arrojado un valor de 0.23 %.

El contenido en yesos ha arrojado un valor de 0.02 %.



4.- RECOMENDACIONES DE EXCAVACIÓN Y CIMENTACIÓN DE OBRAS DE TIERRA

El presente estudio tiene por objeto, entre otros, la caracterización de la explanada y el dimensionado del firme.

Una vez analizadas las muestras tomadas de las calicatas y clasificadas según PG-3, se procede a la elección del tipo de explanada y se proponen las alternativas para su ejecución. Así mismo, y a partir del tipo de explanada se elegirá el tipo de firme.

4.1 Estructuras de tierra

Las muestras de suelo obtenidas en la calicata se ha clasificado de acuerdo a la normativa descrita en el PG-3 (Capítulo 3 artículo 330) como **TOLERABLE**.

Las tolerancias se indican en el siguiente cuadro:

CLASIFICACIÓN SEGÚN PG 3	GRANULOMETRÍA (UNE 103 101)	LÍMITES DE ATTERBERG (UNE 103 103 Y UNE 103 104)	MATERIA ORGÁNICA (UNE 103 204)	SALES SOLUBLES (UNE 103 205)
SELECCIONADO	Tamaño < 100 mm Tamiz 0.40 < 15 % ó Tamiz 2 < 80 % Tamiz 0.40 < 75 % Tamiz 0.080 < 25 %	LL < 30 IP < 10	< 0.2 %	< 0.2 %
ADECUADO	Tamaño < 100 mm Tamiz 2 < 80 % Tamiz 0.080 < 35 %	LL < 40 Si LL > 30 el IP > 4	< 1 %	< 0.2 %
TOLERABLE		LL < 65 Si LL > 40 el IP > 0.73*(LL-20)	< 2 %	< 1 %
MARGINALES		Si LL > 90 el IP < 0.73*(LL-20)	< 5 %	
INADECUADOS	Los que no se pueden incluir en las categorías anteriores, turbas y otros suelos que contengan materiales perecederos. Los que pueden ser insalubres.			



CLASIFICACIÓN SEGÚN PG 3	YESO (UNE 103 206)	HINCHAMIENTO LIBRE (UNE 103 601)	ENSAYO DE COLAPSO (UNE 103 406)
SELECCIONADO	-	-	-
ADECUADO	-	-	-
TOLERABLE	< 5 %	< 1 %	< 3 %
MARGINALES	-	< 5 %	-
INADECUADOS	Los que no se pueden incluir en las categorías anteriores, turbas y otros suelos que contengan materiales perecederos. Los que pueden ser insalubres.		

SUELO TOLERABLE (Corresponde a las muestras tomadas en los sondeos S-1 y S-2)

- **Contenido en finos**, presentan un valor de 48.60 %
- **Límite Líquido, Límite Plástico, Índice de Plasticidad**. Presentan un valor de límite líquido de 29.07. Sobre el índice de plasticidad, presenta un valor de 9.37.
- **Materia Orgánica**, presentan un valor de 0.19 %.
- **Contenido en yeso**, presentan un valor de 0.02 %.
- **Contenido en sales solubles**, presentan un valor de 0.23 %.
- **Colapso**, presentan un valor de 0.00 %.
- **Hinchamiento libre**, presentan un valor de 0.21%.

4.2.- Formación de la explanada

Tras la realización de los ensayos pertinentes y la clasificación de los mismos, se puede recomendar un tipo de explanada y la mejora a realizar del terreno para la misma.

Para definir la estructura del firme, se establecen 3 categorías de explanada, E1, E2 y E3. Estas categorías se determinan según el módulo de compresibilidad en el segundo ciclo de carga (Ev2), obtenido de acuerdo con la NLT-352 "Ensayo de carga con placa", cuyos valores se recogen en la tabla siguiente:

Tabla 2.2. Módulo de compresibilidad en el segundo ciclo de carga.

CATEGORÍA			
DE EXPLANADA	E1	E2	E3
Ev2	≥ 60	≥ 120	≥ 300



La formación de las explanadas de las distintas categorías se recoge en la figura 1, dependiendo del tipo de suelo de la explanación o de la obra de tierra subyacente, y de las características y espesores de los materiales disponibles.

Para la correcta aplicación de las figuras 1 y 2, se deberán tener en cuenta los siguientes criterios:

a) Todos los espesores que se indican son los mínimos especificados para cualquier punto de la sección transversal de la explanada.

b) Los materiales empleados han de cumplir las prescripciones contenidas en los correspondientes artículos del Pliego de Prescripciones Técnicas Generales (PG-3), además de las complementarias recogidas en la tabla 4 de esta norma.

c) La figura 1 se estructura según el tipo de suelo de la explanación en el caso de los desmontes, o de la obra de tierra subyacente en el caso de los rellenos (terraplenes, pedraplenes o rellenos todo-uno). Se consideran los siguientes tipos:

- inadecuados y marginales (IN),
- tolerables (0),
- adecuados (1),
- seleccionados (2),
- seleccionados con CBR > 20 en las condiciones de puesta en obra (3)
- roca (R)

A los efectos de aplicación de esta norma, los pedraplenes (artículo 331 del PG-3) y los rellenos todo-uno (artículo 333 del PG-3), salvo que se proyecten con materiales marginales de los definidos en el artículo 330 del PG-3, serán asimilables a los suelos tipo 3.

d) Para poder asignar a los suelos de la explanación o de la obra de tierra subyacente una determinada clasificación deberá tener un espesor mínimo de un metro (1 m) del material indicado en la figura 1. En caso contrario, se asignará la clasificación inmediatamente inferior.

e) Salvo justificación en contrario, será preceptivo proyectar una capa de separación (estabilización in situ con cal en 15 cm de espesor, geotextil, membrana plástica, etc.) entre los suelos inadecuados o marginales con finos plásticos y las capas de suelo adecuado o seleccionado, para la formación de explanadas del tipo E2 y E3 en las categorías de tráfico pesado T00 a T2.

f) Los espesores prescritos en la figura 1 no podrán ser reducidos, aunque se recurra al empleo de materiales de calidad superior a la especificada en cada una de las secciones.

En nuestro caso los suelos se clasifican como TOLERABLES.



CATEGORÍAS DE EXPLANADA

Estimamos una explanada de **categoría E-2**. En cuanto a los asientos se determinarán estos según el módulo de compresibilidad en el segundo ciclo de carga (Ev2) obtenido en el ensayo de placa de carga, cuyo valor deberá ser ≥ 120 .

Para la formación de una explanada E2, será necesario mejorar la explanada colocando previo al paquete de firme cualquiera de las soluciones expresadas en la Fig.1.

Será aconsejable previo al comienzo de las obras, y una vez escarificado el terreno y eliminada la capa vegetal, ampliar la campaña con calicatas para realizar clasificaciones más exhaustivas y poder determinar en su caso zonas en las que no sea necesario realizar una mejora en la explanada.

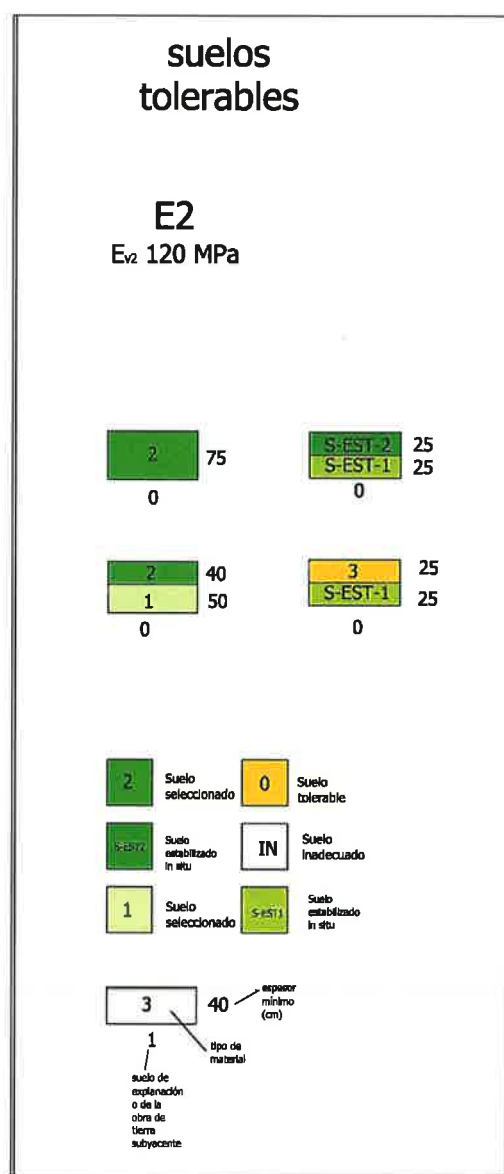


Fig. 1



4.3.- Secciones de firme.

Se ha optado, para el dimensionamiento de las secciones de firme, por el procedimiento más generalizado entre las Administraciones de Carreteras. Se basa, fundamentalmente, en las relaciones, en cada tipo de sección estructural, entre las intensidades de tráfico pesado y los niveles de deterioro admisibles al final de la vida útil. Sin embargo, en la preparación de las figuras 2.1 y 2.2 se ha recurrido también a comprobaciones analíticas.

Las figuras 2.1 y 2.2 recogen las secciones de firme según la categoría de tráfico pesado y la categoría de explanada. Entre las posibles soluciones se seleccionará en cada caso concreto la más adecuada técnica y económicamente. Todos los espesores de capa señalados se considerarán mínimos en cualquier punto de la sección transversal del carril de proyecto.

Cada sección se designa por un número de tres o cuatro cifras:

- la primera (si son tres cifras) o las dos primeras (si son cuatro cifras) indican la categoría de tráfico pesado, desde T00 a T42.
- la penúltima expresa la categoría de explanada, desde E1 a E3.
- la última hace referencia al tipo de firme, con el siguiente criterio:
 - 1: Mezclas bituminosas sobre capa granular.
 - 2: Mezclas bituminosas sobre suelocemento.
 - 3: Mezclas bituminosas sobre gravacemento construida sobre suelocemento.
 - 4: Pavimento de hormigón.



CATEGORÍA DE TRÁFICO PESADO			
T31		T32	T41
E1		T42	
3111	MB 20 SC 30 ZA 40	3211	MB 16 SC 30 ZA 40
3112	MB 15 SC 30 ZA 40	3212	MB 12 SC 30 ZA 40
3114	HF 21 ZA 30	3214	HF 21 ZA 20
4111	MB 10 SC 30 ZA 40	4211	MB 5 SC 25 ZA 20
4112	MB 8 SC 30 ZA 20	4212	MB 5 SC 25 ZA 20
4114	HF 20 ZA 20	4214	HF 18 ZA 20
3121	MB 16 SC 30 ZA 40	3221	MB 15 SC 30 ZA 35
3122	MB 12 SC 30 ZA 25	3222	MB 10 SC 30 ZA 20
3124	HF 21 ZA 25	3224	HF 21 ZA 20
4121	MB 10 SC 30 ZA 30	4221	MB 5 SC 25 ZA 20
4122	MB 8 SC 25 ZA 20	4222	MB 5 SC 22 ZA 20
4124	HF 20 ZA 20	4224	HF 18 ZA 20
3131	MB 16 SC 22 ZA 25	3231	MB 15 SC 20 ZA 20
3132	MB 12 SC 22 ZA 20	3232	MB 10 SC 22 ZA 20
3134	HF 21 ZA 20	3234	HF 21 ZA 20
4131	MB 10 SC 20 ZA 20	4231	MB 5 SC 20 ZA 20
4132	MB 8 SC 20 ZA 20	4232	MB 5 SC 20 ZA 20
4134	HF 20 ZA 20	4234	HF 18 ZA 20

Espesores mínimos en cm

MB Mezclas bituminosas HF Hormigón de firme SC Suelo firme ZA Zahorra artificial

(1) Estas capas bituminosas podrán ser proyectadas con mezclas bituminosas en caliente muy flexibles, grava emulsión sellada con un tratamiento superficial o mezcla bituminosa abierta en frío sellada con un tratamiento superficial.

Nota 1: Para las categorías de tráfico pesado T3 (T31 y T32) las capas tratadas con cemento deberán prefisurarse con espaciamientos de 3 a 4 m, de acuerdo con el artículo 513 del Pliego de Prescripciones Técnicas Generales (PG-3).

Nota 2: En la categoría de tráfico pesado T42 con tráfico de intensidad reducida (menor que 100 vehículos/carril/día) podrá disponerse un riego con gravilla bicapa como sustitución de los 5 cm de mezcla bituminosa.

FIGURA 2.2. CATÁLOGO DE SECCIONES DE FIRME PARA LAS CATEGORÍAS DE TRÁFICO PESADO T3 (T31 y T32) y T4 (T41 y T42), EN FUNCIÓN DE LA CATEGORÍA DE EXPLANADA

Las recomendaciones sobre los firmes las sometemos a la consideración del Ingeniero y/o Arquitecto proyectista de la obra.



4.4. Excavación

Los suelos afectados por la excavación presentan una resistencia mecánica baja a media, con lo cual la excavación podrá realizarse con medios mecánicos convencionales

En este proceso de excavación se deberán tomar, además, las medidas oportunas para realizar la excavación sobre materiales degradables frente a la escorrentía superficial en aquellos puntos en los que queden al descubierto.

Para las excavaciones temporales que se desarrollen sobre el nivel de Tierra Vegetal se aconsejan que no superen taludes 1H:1V (45°) Para los taludes definitivos o a largo plazo en la misma situación se estima oportuno que no deben ser superior a 2H:1V (27°).

Para la excavación temporal en el Nivel de arenas, la pendiente no debe superar el 2H:3V (56°), mientras que en excavación a largo plazo esta debe disminuirse del orden de 3H:4V (53°) a 1H:1V (45°).

Todo este desarrollo comprende a los taludes con alturas moderadas, alturas de excavación del orden de 2- 3 m; y en condiciones secas, sin presencia del nivel freático tal como se ha observado en las distintas medidas.

De no cumplirse estas condiciones, sería necesario un estudio más detallado, analizando los condicionantes particulares de cada situación.



5.- CONSIDERACIONES SOBRE LA CIMENTACIÓN

Establecemos en este apartado la carga admisible del terreno (para cimentaciones superficiales) y el potencial desarrollo de asentos.

METODOLOGÍA

En primer lugar, se determina cual es la unidad geológico-geotécnica afectada para proceder al cálculo de la carga admisible del terreno, partiendo de los datos disponibles respecto a su condición geotécnica.

Dependiendo de la naturaleza de los materiales encontrados a la cota de cimentación, se procederá al cálculo de su tensión admisible según la siguiente expresión:

$$q_{adm} = 8 N_{SPT} (1 + D/3B) (St/25) (B + 0.3/B)^2$$

Siendo,

N_{SPT} , el valor del ensayo SPT

D, profundidad de apoyo de la cimentación

B, ancho de la zapata

St, asiento total admisible en mm= 20 mm

Descripción de las condiciones de cimentación

Para poder determinar la carga admisible del terreno, se procede a establecer la misma para cada una de las investigaciones llevadas a cabo en la parcela. Con este objetivo, se realiza el siguiente cuadro con los valores característicos determinados a través de sondeos y ensayos de laboratorio.

TABLA 1. N medidos

PUNTO DE RECONOCIMIENTO	PROFUNDIDAD DE APOYO DE LA CIMENTACIÓN (m)	DENSIDAD DEL TERRENO (gr/cm ³)	N medido
P-1	1,00	1,75	16
P-1	2,00	1,75	25
P-1	3,00	1,75	35
P-1	4,00	1,75	50
P-1	4,40	1,75	50
P-2	1,00	1,75	20
P-2	2,00	1,75	27
P-2	3,00	1,75	50
P-2	4,00	1,75	50
P-2	4,20	1,75	50

Así, recurriendo a las expresiones propuestas en la metodología, pueden obtenerse los siguientes valores de carga admisible:



TABLA 2. Carga Admisible

PUNTO DE RECONOCIMIENTO	PROFUNDIDAD DE APOYO DE LA CIMENTACIÓN (m)	CARGA ADMISIBLE (kg/cm ²)
P-1	1,00	1,97
P-1	2,00	3,44
P-1	3,00	4,81
P-1	4,00	6,88
P-1	4,40	6,88
P-2	1,00	2,47
P-2	2,00	3,71
P-2	3,00	6,88
P-2	4,00	6,88
P-2	4,20	6,88

A continuación, realizamos una comprobación por asientos para las tensiones obtenidas.

Asientos

Se puede evaluar el orden de magnitud del asiento máximo absoluto previsible para la cimentación siguiendo el criterio de Buland y Barbridge según la siguiente expresión:

$$S_i = f_s f_i q'_b B^{0.7} I_c$$

Siendo,

S_i , el asiento medio al final de la construcción en mm

q'_b , presión efectiva bruta aplicada en la base de la cimentación (KN/m²)

B , el ancho de la zapata o losa (cm)

I_c , índice de compresibilidad, en función del valor medio de golpeo N_{spt} del ensayo SPT.

f_s , coeficiente dependiente de las dimensiones de la cimentación directa, supuesta ésta rectangular.

f_i , factor de corrección que permite considerar la existencia de una capa rígida por debajo de la zapata a una profundidad dentro de la cual se produce el 75 % del asiento.

Así, se obtiene los siguientes asientos máximos absolutos, para las zapatas estudiadas:

TABLA 3. Asientos

PUNTO DE RECONOCIMIENTO	PROFUNDIDAD DE APOYO DE LA CIMENTACIÓN (m)	DENSIDAD DEL TERRENO (gr/cm ³)	CARGA ADMISIBLE (kg/cm ²)	ASIENTO S_i (mm)
P-1	1,00	1,75	1,97	21,02
P-1	2,00	1,75	3,44	19,75
P-1	3,00	1,75	4,81	17,34
P-1	4,00	1,75	6,88	14,97
P-1	4,40	1,75	6,88	15,06



TABLA 3. Asientos

PUNTO DE RECONOCIMIENTO	PROFUNDIDAD DE APOYO DE LA CIMENTACIÓN (m)	DENSIDAD DEL TERRENO (gr/cm ³)	CARGA ADMISIBLE (kg/cm ²)	ASIENTO SI (mm)
P-2	1,00	1,75	2,47	19,01
P-2	2,00	1,75	3,71	19,06
P-2	3,00	1,75	6,88	14,73
P-2	4,00	1,75	6,88	14,97
P-2	4,20	1,75	6,88	15,02

EXCAVACIONES Y MUROS

Para el cálculo de muros y contenciones adjuntamos a continuación los parámetros a considerar, con sus respectivos coeficientes de empuje, calculados siguiendo las especificaciones del CTE.

1.- Mioceno SC(ARENAS):

PARÁMETROS AL ESFUERZO CORTANTE	
Cohesión c (kg/cm ²)*	0.15
Ángulo de rozamiento interno φ (°)*	30°
Densidad δ (gr/cm ³)	1.85
COEFICIENTES DE EMPUJE	
Coeficiente de empuje en reposo K_0	0.50
Coeficiente de empuje activo K_a	0.33
Coeficiente de empuje activo K_p	3.00

* Valores tabulados



6. CONCLUSIONES

El estudio está orientado a la definición de los principales parámetros geotécnicos que pudieran condicionar la construcción prevista de un APARCAMIENTO EN SUPERFICIE en la C/ RÍO DUERO de MÓSTOLES (MADRID).

A tal fin se ha elaborado una campaña consistente en una calicata de reconocimiento y 2 ensayos continuos de penetración dinámica.

Igualmente se realizaron ensayos de laboratorio que permiten definir los parámetros geotécnicos de los materiales que afectarán a la actuación.

En los puntos explorados y en la época del año en la que se realizaron las perforaciones no se detectó ningún nivel de agua freática.

NOTA.- Todas las profundidades citadas en el presente informe está referidas a las bocas de los sondeos, en el momento de ejecutar los mismos.



Este expediente consta de veintiseis hojas selladas y numeradas.

Los resultados a los que hace referencia este informe sólo afectan a los objetos sometidos al ensayo. El informe no deberá reproducirse parcialmente sin la aprobación por escrito del laboratorio.

Laboratorio inscrito en el CTE con nº de registro MAD-L-061.

CEYGE (CONTROL DE ESTRUCTURAS Y GEOTECNIA, S.L.)
C/ AZAHAR, 1
28970 HUMANES DE MADRID – MADRID

Humanes de Madrid, 20 de diciembre de 2019

Vº Bº DIRECTORA LABORATORIO

FDO: **Mª LUISA SÁNCHEZ RUBIO**
Geóloga

Vº Bº JEFE DE AREA

FDO: **JOSE MANUEL TURÓN MAYOR**
Geólogo




CEYGE
Control de Estructuras y Geotecnia

DOCUMENTO Nº 2.: PLANOS



CEYGE
Control de Estructuras y Geotecnia

1. CAMPAÑA GEOTÉCNICA

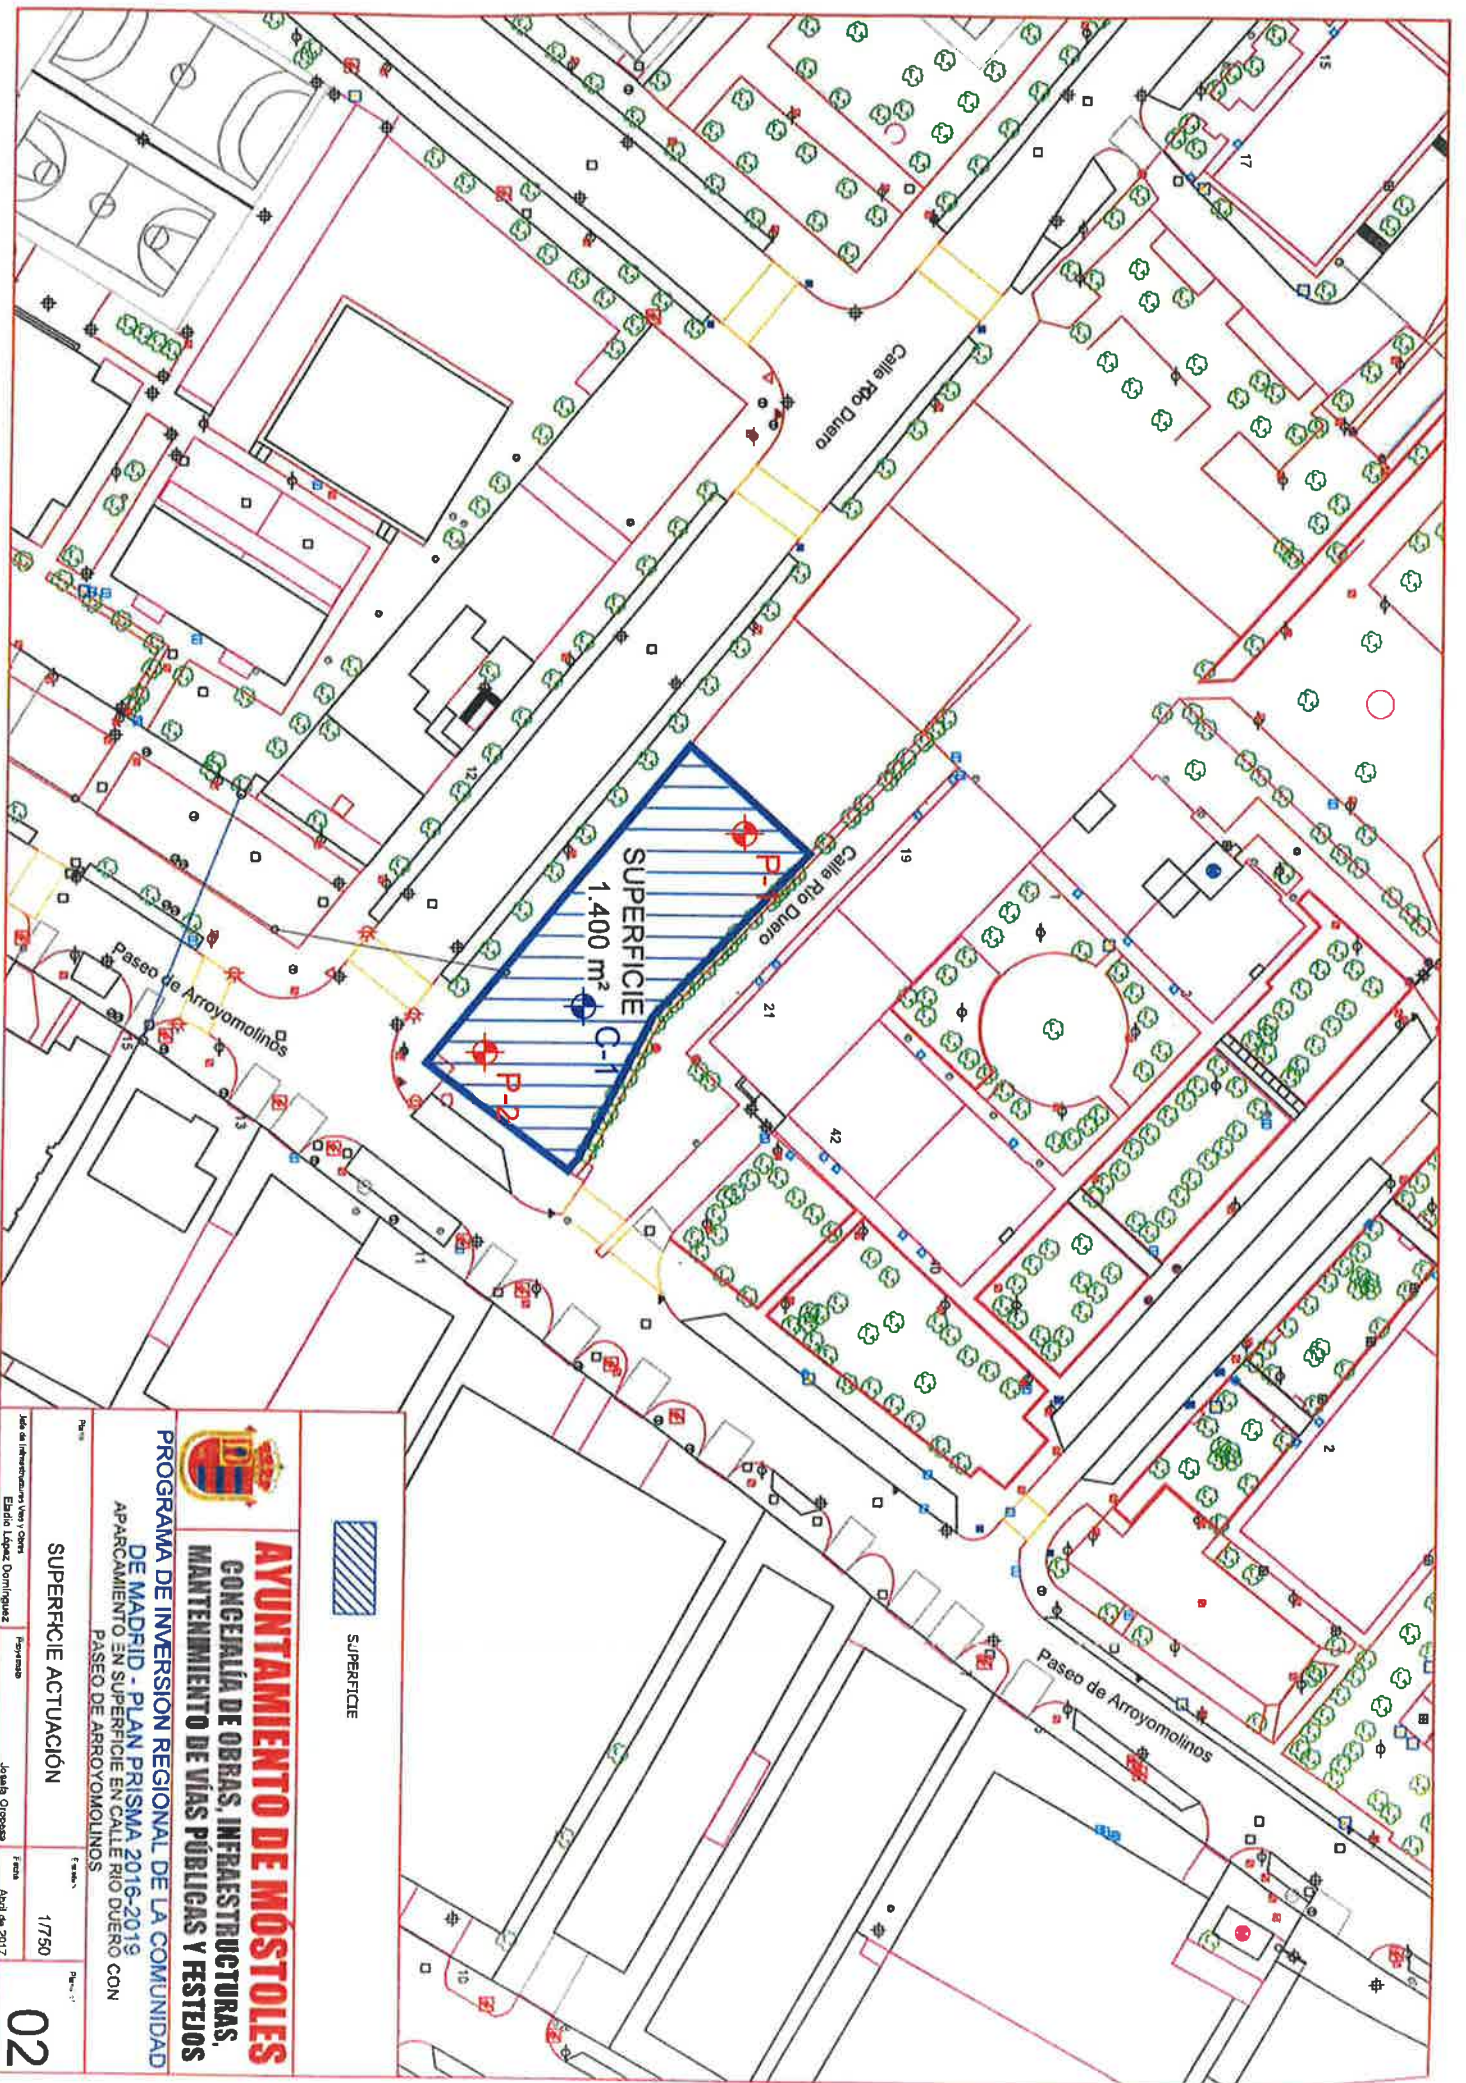

SUPERFICIE



AYUNTAMIENTO DE MÓSTOLES
CONCEALÍA DE OBRAS, INFRAESTRUCTURAS,
MANUTENIMIENTO DE VÍAS PÚBLICAS Y FESTIVOS

PROGRAMA DE INVERSIÓN REGIONAL DE LA COMUNIDAD
DE MADRID - PLAN PRISMA 2016-2019
APARCAMIENTO EN SUPERFICIE EN CALLE RÍO DUERO CON
PASEO DE ARROYOMOLINOS

SUPERFICIE ACTUACIÓN

Id. de Intervención / Tipo / Orden	Proyecto	Fecha	02
Edificio López Domínguez	Jo María Ordoñez	Abril de 2017	



CEYGE
Control de Estructuras y Geotecnia

DOCUMENTO Nº 3.: APÉNDICES



Sistema de
Gestión
ISO 9001:2015
ISO 14001:2015
www.tuv.com



CEYGE
Control de Estructuras y Geotecnia

A.1. COLUMNAS ESTRATIGRÁFICAS DE LA CALICATA

OBSERVACIONES



CEYGE
Control de Estructuras y Geotecnia


A.2 GRÁFICOS ENSAYOS PENETROMÉTRICOS



PRUEBA DE PENETRACIÓN CONTINUA	
Profundidad (m)	Nº Golpes
0,00	0
0,20	6
0,40	12
0,60	13
0,80	13
1,00	11
1,20	14
1,40	13
1,60	14
1,80	16
2,00	21
2,20	23
2,40	24
2,60	19
2,80	19
3,00	21
3,20	23
3,40	27
3,60	29
3,80	44
4,00	49
4,20	67
4,40	100

EXPEDIENTE:	1294/20
ACTUACIÓN	AYUNTAMIENTO DE MÓSTOLES
LOCALIZACIÓN:	C/ RÍO DUERO MÓSTOLES (MADRID)
FECHA:	dic-19
PENETRO Nº	P-1
COTA	
MAQUINARIA:	PENETRÓMETRO DINÁMICO TIPO DPSH
MAZA:	63,5 kg ALTURA DE CAIDA: 75 cm
PUNTAZA:	Cónica 51 mm ² VARILLAJE: Macizo 32 mm

REPRESENTACIÓN GRÁFICA

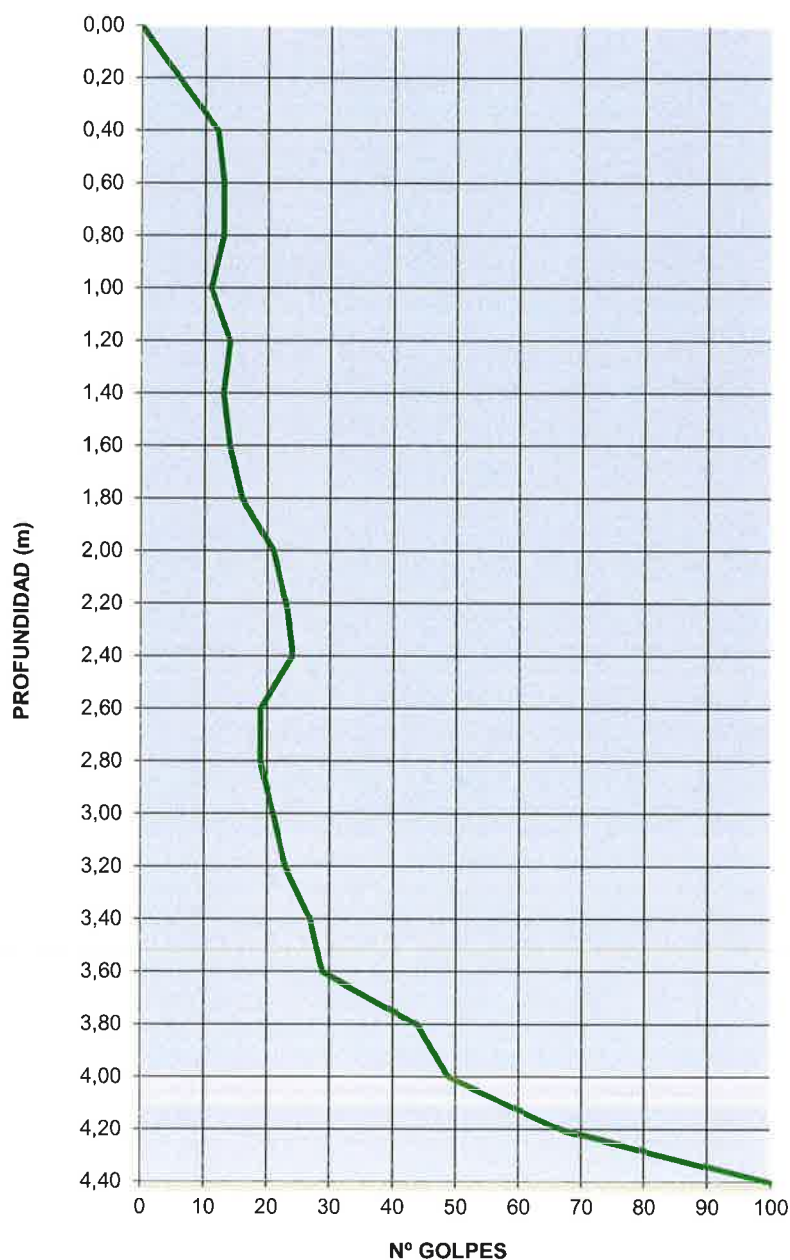




PRUEBA DE PENETRACIÓN CONTINUA	
Profundidad (m)	Nº Golpes
0,00	0
0,20	9
0,40	11
0,60	13
0,80	15
1,00	16
1,20	18
1,40	15
1,60	17
1,80	16
2,00	19
2,20	21
2,40	23
2,60	27
2,80	24
3,00	30
3,20	28
3,40	36
3,60	47
3,80	67
4,00	89
4,20	100

EXPEDIENTE:	1294/20
ACTUACIÓN	AYUNTAMIENTO DE MÓSTOLES
LOCALIZACIÓN:	C/ RÍO DUERO MÓSTOLES (MADRID)
FECHA:	dic-19
PENETRO Nº	P-2
COTA	
MAQUINARIA:	PENETRÓMETRO DINÁMICO TIPO DPSH
MAZA:	63,5 kg ALTURA DE CAIDA: 75 cm
PUNTAZA:	Cónica 51 mm ² VARILLAJE: Macizo 32 mm

REPRESENTACIÓN GRÁFICA

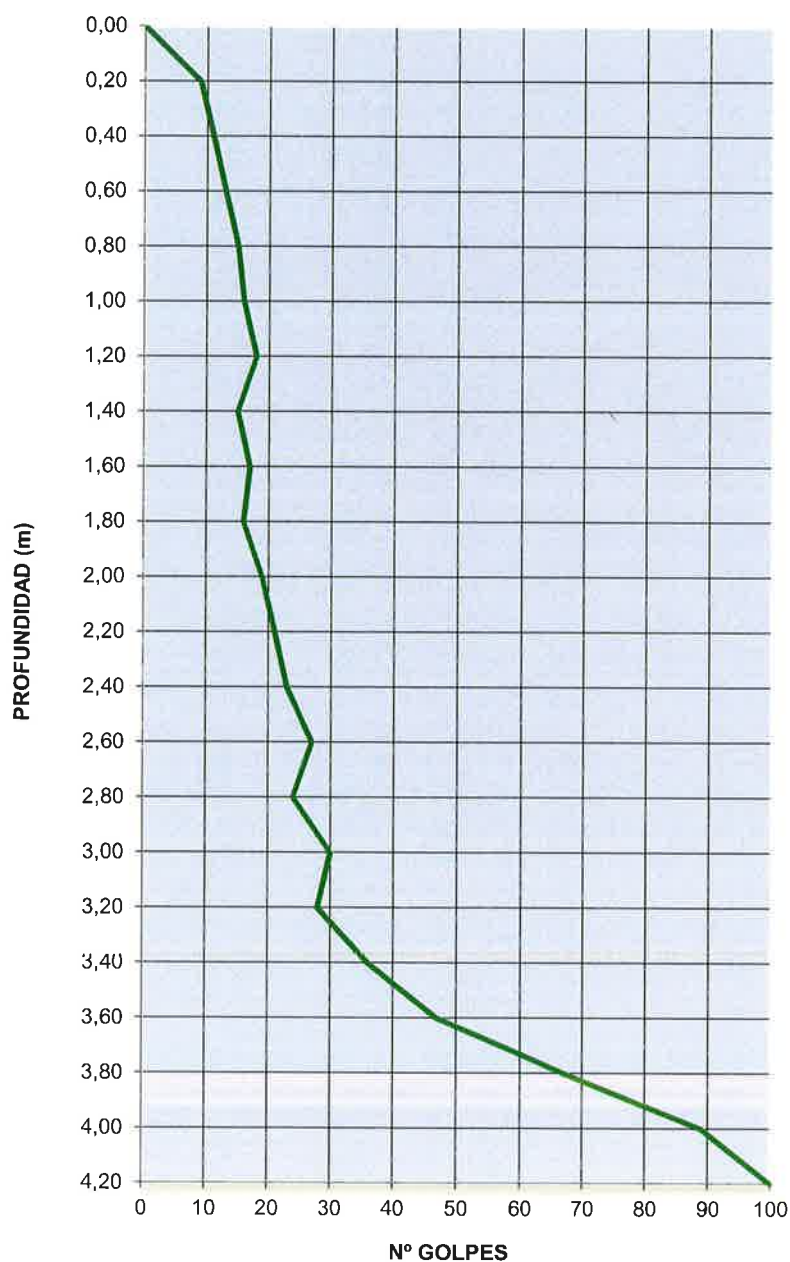



CEYGE
Control de Estructuras y Geotecnia

A.3. ACTAS ENSAYOS DE LABORATORIO



EXPEDIENTE	OBRA	PETICIONARIO
1294/20	C/ RÍO DUERO MÓSTOLES (MADRID)	AYUNTAMIENTO DE MÓSTOLES
Nº MUESTRA	MUESTRA	FECHA DE TOMA
2000143	C-1 0,80-2,00 m	



ANÁLISIS GRANULOMÉTRICO DE SUELOS POR TAMIZADO. UNE 103 101

Diámetro de las partículas (mm)	% que pasa	% que retiene
120	100	0
100	100,00	0,00
80	100,00	0,00
50	100,00	0,00
40	100,00	0,00
25	100,00	0,00
20	100,00	0,00
10	100,00	0,00
5	100,00	0,00
2	99,51	0,49
0,4000	91,73	8,27
0,0800	48,60	51,40

DETERMINACIÓN DE LA HUMEDAD DE UN SUELO MEDIANTE EL SECADO EN ESTUFA. UNE 103 300:1996

Humedad (%) = 13,44


GRANULOMETRÍA	%
GRAVAS	0,00
ARENAS	51,40
FINOS	48,60

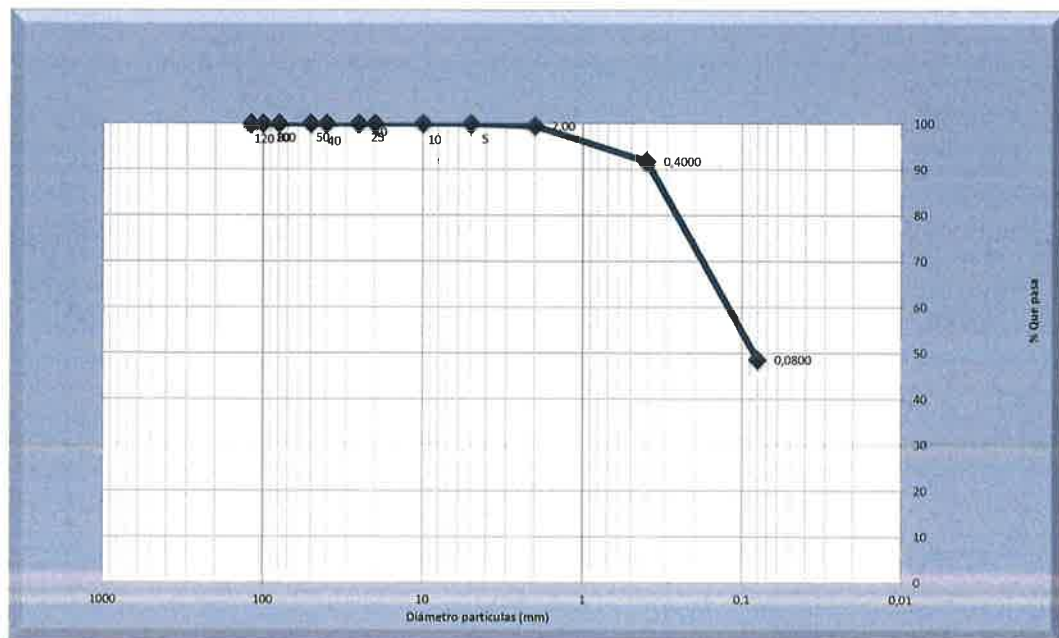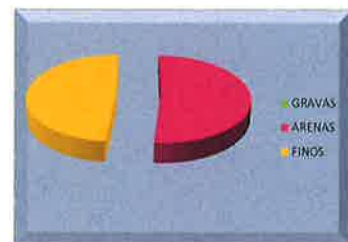




EXPEDIENTE	OBRA	PETICIONARIO
1294/20	C/ RÍO DUERO MÓSTOLES (MADRID)	AYUNTAMIENTO DE MÓSTOLES
Nº MUESTRA	MUESTRA	FECHA DE TOMA
2000143	C-1 0,80-2,00 m	

DETERMINACIÓN DEL LÍMITE LÍQUIDO DE UN SUELO POR EL MÉTODO DEL APARATO DE CASAGRANDE. UNE 103 103 Y DETERMINACIÓN DEL LÍMITE PLÁSTICO DE UN SUELO UNE 103 104

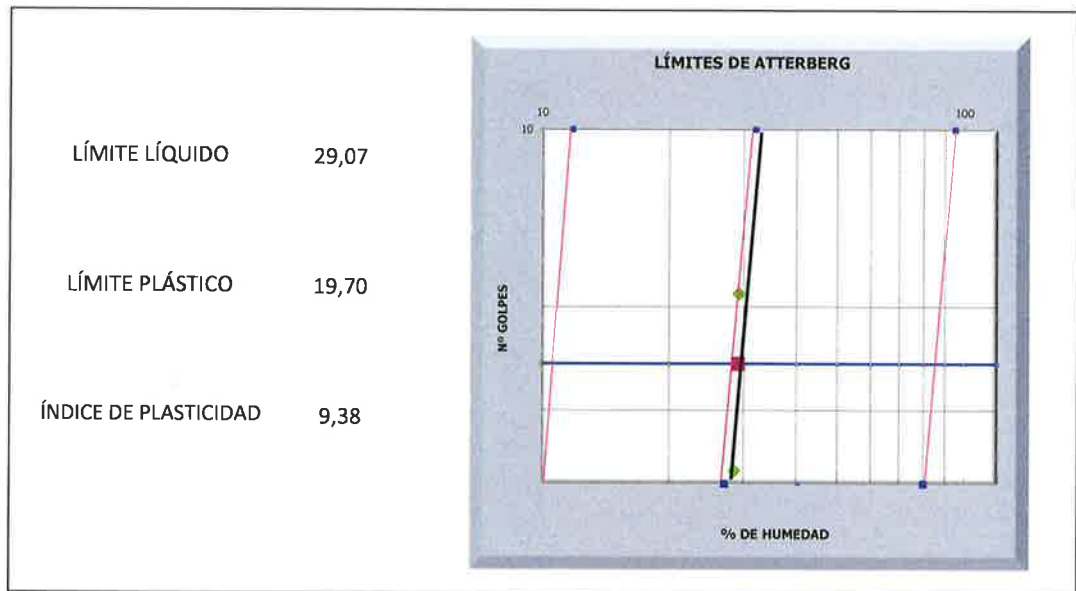

CARTA DE PLASTICIDAD DE CASAGRANDE

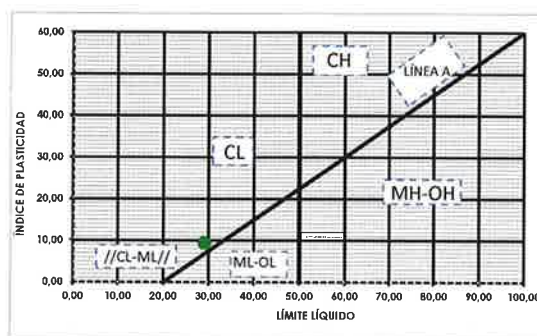

DETERMINACIÓN DEL LÍMITE LÍQUIDO DE UN SUELO POR EL MÉTODO DEL APARATO DE CASAGRANDE. UNE 103 103:1194

NÚMERO DE GOLPES	19	38
% HUMEDAD	29,17	28,46

DETERMINACIÓN DEL LÍMITE PLÁSTICO DE UN SUELO UNE 103 104:1993

19,70



EXPEDIENTE	OBRA	PETICIONARIO
1294/20	C/ RÍO DUERO MÓSTOLES (MADRID)	AYUNTAMIENTO DE MÓSTOLES
Nº MUESTRA	MUESTRA	FECHA DE TOMA
2000143	C-1 0,80-2,00 m	

MATERIA ORGÁNICA. UNE 103 204

RESULTADO	
MATERIA ORGÁNICA. MO %	0,19



EXPEDIENTE	OBRA	PETICIONARIO
1294/20	C/ RÍO DUERO MÓSTOLES (MADRID)	AYUNTAMIENTO DE MÓSTOLES
Nº MUESTRA	MUESTRA	FECHA DE TOMA
2000143	C-1 0,80-2,00 m	

DETERMINACIÓN DEL CONTENIDO EN SALES SOLUBLES DE UN SUELO. UNE 103 205

RESULTADO	
SALES SOLUBLES (%)	0,23



EXPEDIENTE	OBRA	PETICIONARIO
1294/20	C/ RÍO DUERO MÓSTOLES (MADRID)	AYUNTAMIENTO DE MÓSTOLES
Nº MUESTRA	MUESTRA	FECHA DE TOMA
2000143	C-1 0,80-2,00 m	

CONTENIDO EN YESO. UNE 103 206

RESULTADO	
CONTENIDO DE YESO (%)	0,02



EXPEDIENTE	OBRA	PETICIONARIO
1294/20	C/ RÍO DUERO MÓSTOLES (MADRID)	AYUNTAMIENTO DE MÓSTOLES
Nº MUESTRA	MUESTRA	FECHA DE TOMA
2000143	C-1 0,80-2,00 m	

ENSAYO DE COLAPSO. UNE 103 406

DATOS RELATIVOS Y DATOS OBTENIDOS DEL ENSAYO			
DIÁMETRO (cm)	50,00	ÁREA (cm ²)	19,64
ALTURA (cm)	20,00	VOLÚMEN (cm ³)	39,27

OBSERVACIONES
Presión de ensayo = 0,2 Kg/cm ² . Probeta inundada a los 60 segundos del comienzo del ensayo.

RESULTADO	
Índice de colapso (%)	0,00
Potencial porcentual de colapso (Ic)	0,00



EXPEDIENTE	OBRA	PETICIONARIO
1294/20	C/ RÍO DUERO MÓSTOLES (MADRID)	AYUNTAMIENTO DE MÓSTOLES
Nº MUESTRA	MUESTRA	FECHA DE TOMA
2000143	C-1 0,80-2,00 m	

HINCHAMIENTO LIBRE. UNE 103 601

DATOS RELATIVOS Y DATOS OBTENIDOS DEL ENSAYO			
DIÁMETRO (cm)	50,00	ÁREA (cm ²)	19,64
ALTURA (cm)	20,00	VOLÚMEN (cm ³)	39,27


OBSERVACIONES
Ensayo realizado bajo carga de 0,1 kg/cm ² . Probeta inundada a los 5 minutos del comienzo del ensayo.

RESULTADO	
Hinchamiento libre (%) =	0,21

2.9.11- SERVICIOS AFECTADOS

En el plano adjunto contienen los servicios existentes de la Ciudad de Mostoles según lo recogido en la documentación facilitada el Servicio de las Compañías de Sistema de Información Geográfico (G.I.S) del Ayuntamiento de Mostoles

Según la documentación se puede apreciar que en la ejecución de la obra de adaptación de solar sin uso, para uso de aparcamiento indiscriminado de vehículos de turismo en superficie, no se ve afectado ningún servicio municipal ni privado.

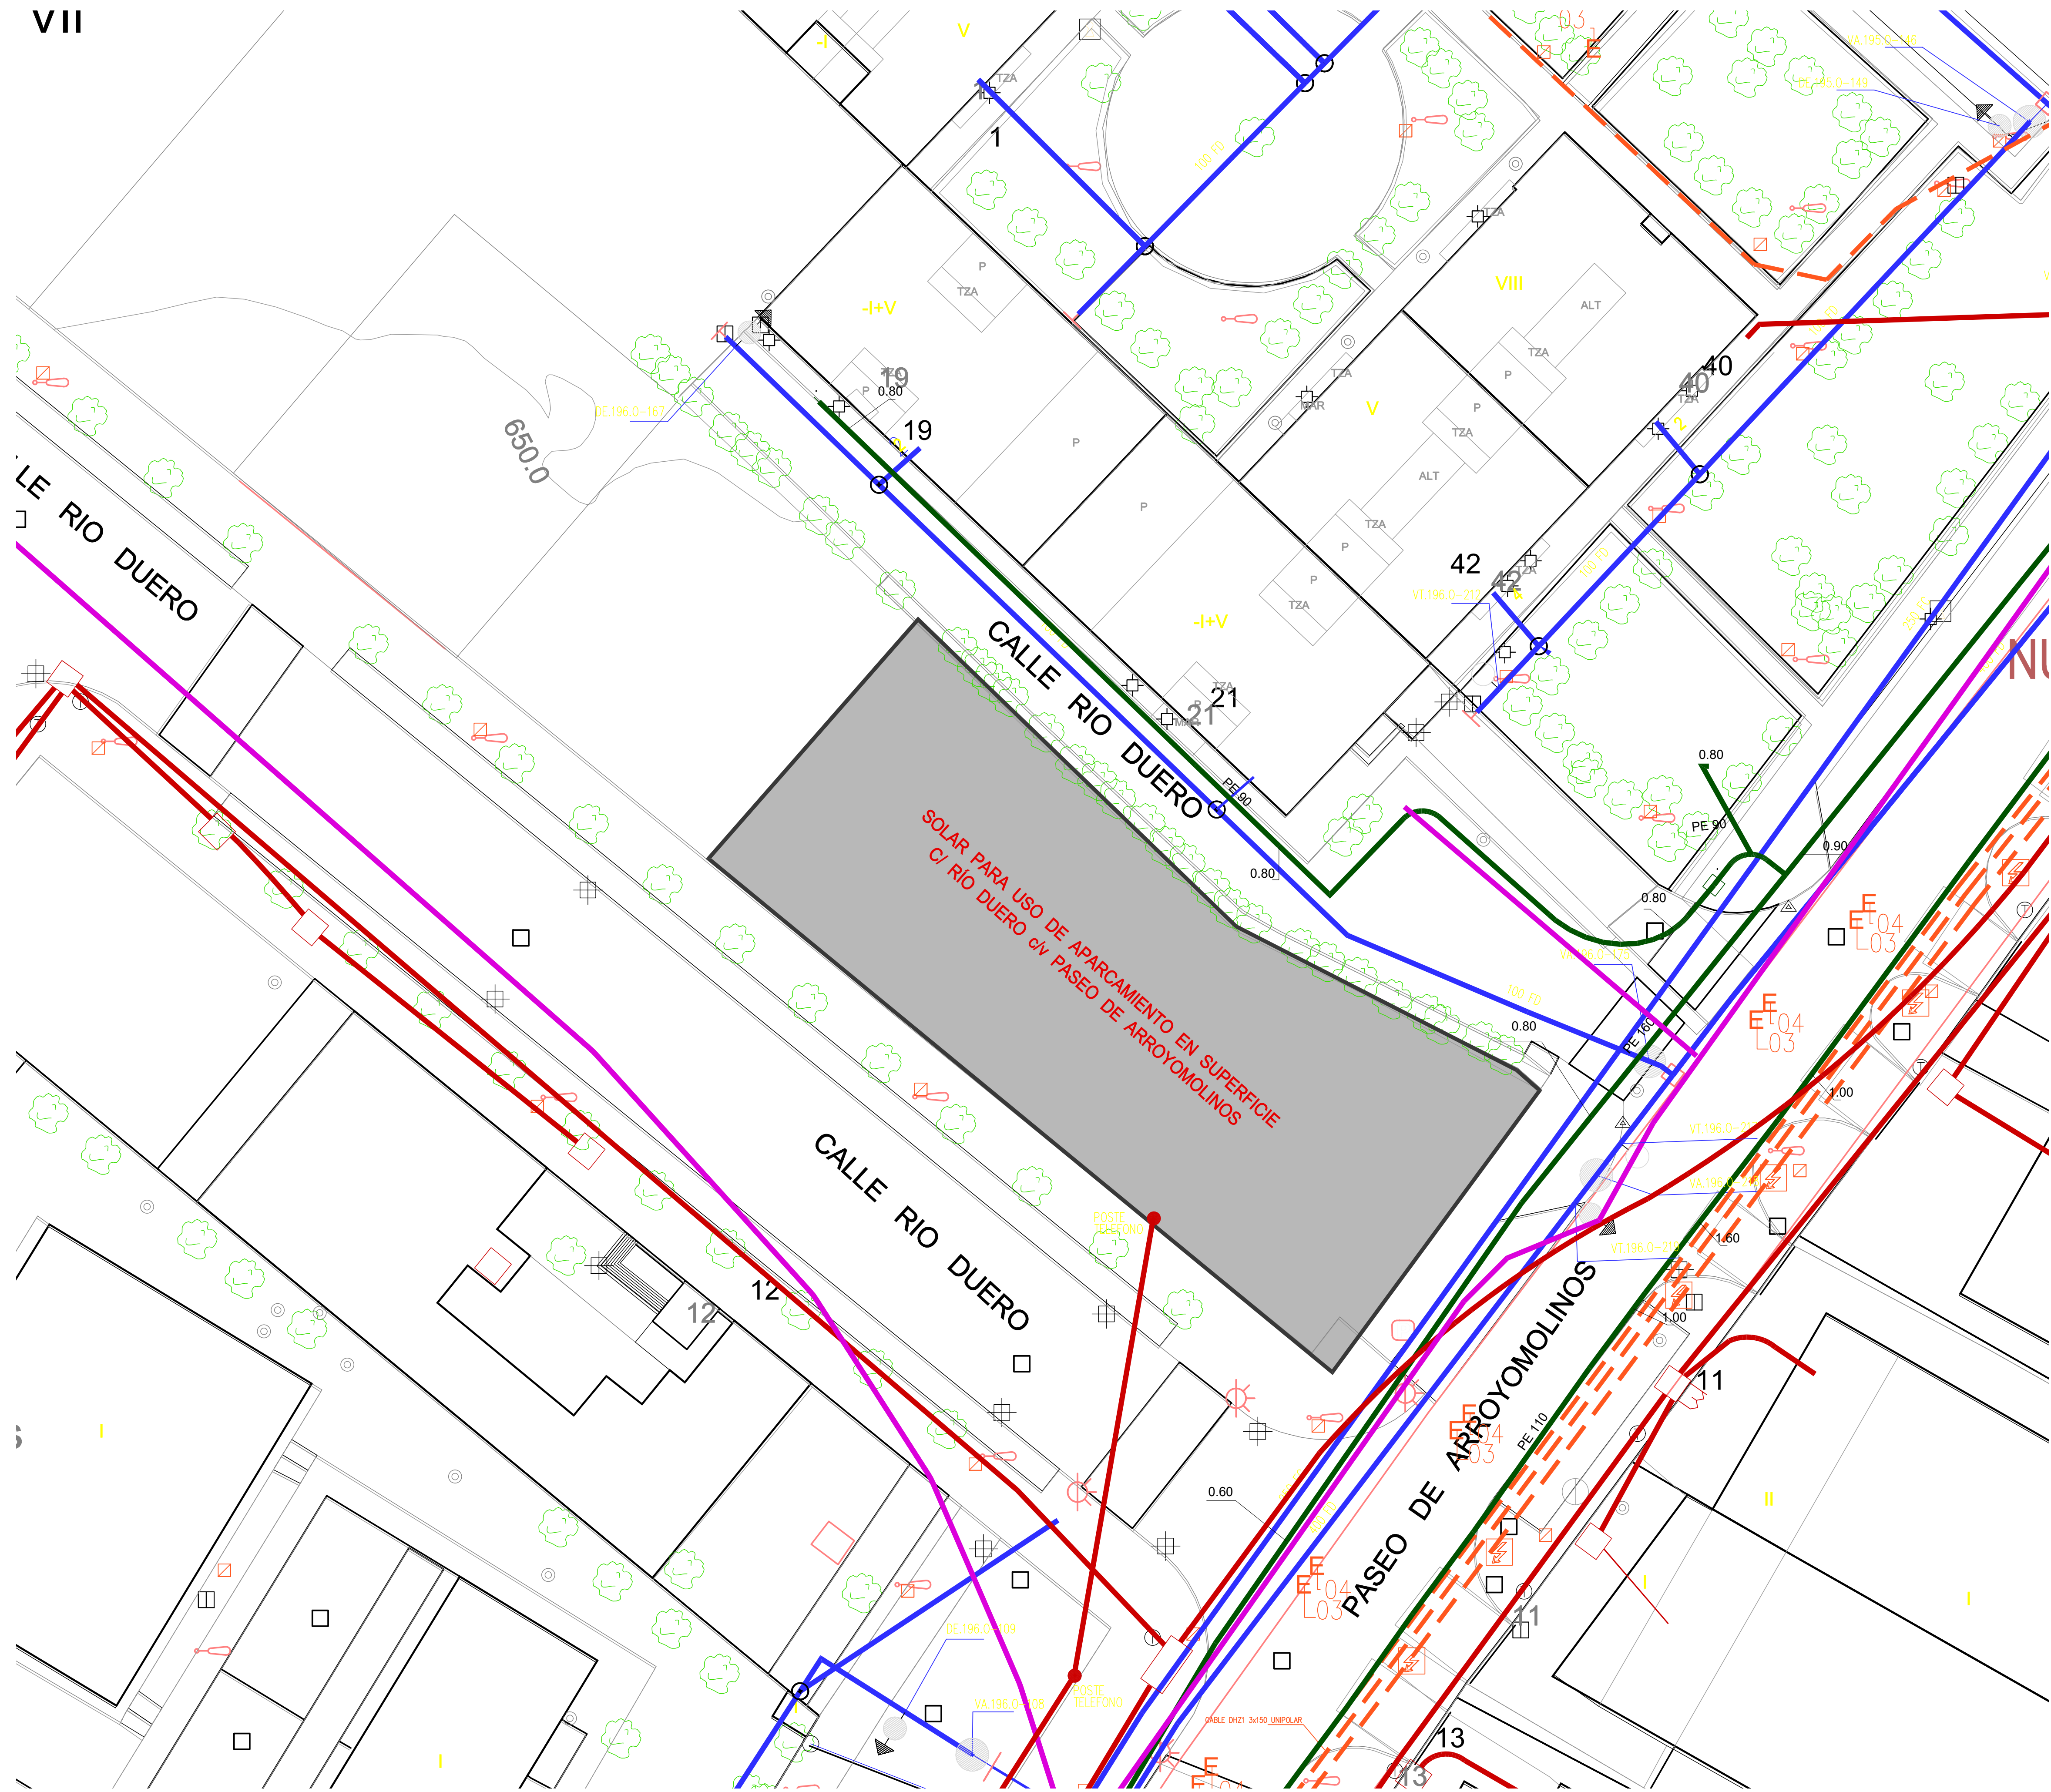

REDES SERVICIOS EXISTENTES
1 / 250

LEVENDA DE SERVICIOS	
RED DE GAS	REGISTRO DE GAS
RED DE TELEFONICA	REGISTRO DE TELÉFONO
RED IBERDROLA	REGISTRO ELECTRICIDAD
RED CANAL	ARQUETA DE ALUMBRADO
RED MADRITEL	FAROLA
ARQUETA DE SANEAMIENTO	SUMIDERO-REJILLA
SEMÁFORO	MOBILIARIO URBANO



INSTITUTO
MUNICIPAL
DE BUELO
MORFOLÓGICA



CORRECCIÓN	FECHA	ANULA A	DESCRIPCIÓN
5			
4			
3			
2			
1			

PROYECTO EJECUCION

APARCAMIENTO EN SUPERFICIE EN CALLE RÍO DUERO
CON PASEO DE ARROYOMOLINOS

PLANO	PLANO Nº
REDES SERVICIOS EXISTENTES	19.16-2A/A-00

SERVICIOS TÉCNICOS MUNICIPALES

LA PROPIEDAD



D. Manuel Ruiz-Constantino Benítez
Colegiado nº: 7.049 C.O.A.M.

DIBUJADO	REVISADO	FECHA	ESCALAS
TGC		ENERO 2020	1 / 250

2.9.12- PROYECTO ELECTRICO

PROYECTO DE ELECTRICIDAD

1.- MEMORIA DESCRIPTIVA

1.1.- EXPEDIENTE

Referencia:	1916-2A
Descripción:	Aparcamiento en superficie en Calle Rio Duero con Paseo de Arroyomolinos
Fecha:	Enero de 2020
Dirección:	Calle Rio Duero c/v Avenida de Arroyomolinos
Localidad:	Móstoles
Proyectado por:	Servicios Técnicos Municipales

1.2.- AUTOR DEL ENCARGO

Propietario:	Exmo. Ayuntamiento de Móstoles
CIF:	
Dirección:	
Localidad:	Móstoles
Código postal:	

2.- MEMORIA JUSTIFICATIVA

2.1.- POTENCIAS

Calcularemos la potencia real de un tramo sumando la potencia instalada de los receptores que alimenta, y aplicando la simultaneidad adecuada y los coeficientes impuestos por el **REBT**. Entre estos últimos cabe destacar:

- Factor de **1'8** a aplicar en tramos que alimentan a puntos de luz con lámparas o tubos de descarga. (Instrucción **ITC-BT-09**, apartado 3 e Instrucción **ITC-BT 44**, apartado 3.1 del **REBT**).
- Factor de **1'25** a aplicar en tramos que alimentan a uno o varios motores, y que afecta a la potencia del mayor de ellos. (Instrucción **ITC-BT-47**, apartado. 3 del **REBT**).

2.2.- INTENSIDADES

Determinaremos la intensidad por aplicación de las siguientes expresiones:

- *Distribución monofásica:*

$$I = \frac{P}{V \cdot \cos \varphi}$$

Siendo:

V	=	Tensión (V)
P	=	Potencia (W)
I	=	Intensidad de corriente (A)
$\cos \varphi$	=	Factor de potencia

- *Distribución trifásica:*

$$I = \frac{P}{\sqrt{3} \cdot V \cdot \cos \varphi}$$

Siendo:

V = Tensión entre hilos activos.

2.3.- SECCIÓN

Para determinar la sección de los cables utilizaremos tres métodos de cálculo distintos:

- Calentamiento.
- Limitación de la caída de tensión en la instalación (momentos eléctricos).
- Limitación de la caída de tensión en cada tramo.

Adoptaremos la sección nominal más desfavorable de las tres resultantes, tomando como valores mínimos **1,50 mm²** para alumbrado y **2,50 mm²** para fuerza.

2.3.1.- CÁLCULO DE LA SECCIÓN POR CALENTAMIENTO

Aplicaremos para el cálculo por calentamiento lo expuesto en la norma **UNE 20.460-94/5-523**. La intensidad máxima que debe circular por un cable para que éste no se deteriore viene marcada por las tablas **52-C1** a **52-C12**. En función del método de instalación adoptado de la tabla **52-B2**, determinaremos el método de referencia según **52-B1**, que en función del tipo de cable nos indicará la tabla de intensidades máximas que hemos de utilizar.

La intensidad máxima admisible se ve afectada por una serie de factores como son la temperatura ambiente, la agrupación de varios cables, la exposición al sol, etc. que generalmente reducen su valor. Hallaremos el factor por temperatura ambiente a partir de las tablas **52-D1** y **52-D2**. El factor por agrupamiento, de las tablas **52-E1**, **52-E2**, **52-E3 A** y **52-E3 B**. Si el cable está expuesto al sol, o bien, se trata de un cable con aislamiento mineral, desnudo y accesible, aplicaremos directamente un **0,9**.

Para el cálculo de la sección, dividiremos la intensidad de cálculo por el producto de todos los factores correctores, y buscaremos en la tabla la sección correspondiente para el valor resultante. Para determinar la intensidad máxima admisible del cable, buscaremos en la misma tabla la intensidad para la sección adoptada, y la multiplicaremos por el producto de los factores correctores.

2.3.2.- MÉTODO DE LOS MOMENTOS ELÉCTRICOS

Este método nos permitirá limitar la caída de tensión en toda la instalación a **3,00%** para alumbrado y **5,00%** para fuerza. Para ejecutarlo, utilizaremos las siguientes fórmulas:

- *Distribución monofásica:*

$$S = \frac{2 \cdot \lambda}{K \cdot e \cdot U_n}; \quad \lambda = \sum (L_i \cdot P_i)$$

Siendo:

- S = Sección del cable (mm²)
- λ = Longitud virtual.
- e = Caída de tensión (V)
- K = Conductividad.
- L_i = Longitud desde el tramo hasta el receptor (m)
- P_i = Potencia consumida por el receptor (W)
- U_n = Tensión entre fase y neutro (V)

- *Distribución trifásica:*

$$S = \frac{\lambda}{K \cdot e \cdot U_n}; \quad \lambda = \sum (L_i \cdot P_i)$$

Siendo:

- U_n = Tensión entre fases (V)

2.4.- CAÍDA DE TENSIÓN

Una vez determinada la sección, calcularemos la caída de tensión en el tramo aplicando las siguientes fórmulas:

- *Distribución monofásica:*

$$e = \frac{2 \cdot P \cdot L}{K \cdot S \cdot U_n}$$

Siendo:

e = Caída de tensión (V)
 S = Sección del cable (mm²)
 K = Conductividad
 L = Longitud del tramo (m)
 P = Potencia de cálculo (W)
 U_n = Tensión entre fase y neutro (V)

- *Distribución trifásica:*

$$e = \frac{P \cdot L}{K \cdot S \cdot U_n}$$

Siendo:

U_n = Tensión entre fases (V)

2.5.- INTENSIDADES DE CORTOCIRCUITO

Las intensidades de cortocircuito en cada punto de la instalación se determinan por cálculo siguiendo el siguiente método:

1. Se realiza la suma de las resistencias y reactancias situadas aguas arriba del punto considerado.

$$R_T = R_1 + R_2 + R_3 + \dots$$

$$X_T = X_1 + X_2 + X_3 + \dots$$

2. Se calcula la intensidad de cortocircuito mediante la siguiente fórmula:

$$I_{cc} = \frac{U_o}{\sqrt{3} \sqrt{R_T^2 + X_T^2}}$$

Siendo:

U_o = Tensión entre fases del transformador en vacío, lado secundario o baja tensión, expresada en voltios.

R_T y X_T = Resistencia y reactancia total expresada en mili ohmios (mΩ)

Para determinar las resistencias y reactancias en cada parte de la instalación:

Parte de la instalación	Resistencias (mΩ)	Reactancias (mΩ)
Red aguas arriba	$R_1 = Z_1 \cdot \cos \varphi \cdot 10^{-3}$ $\cos \varphi = 0,15$ $Z_1 = \frac{U^2}{P_{cc}}$	$X_1 = Z_1 \cdot \sin \varphi \cdot 10^{-3}$ $\sin \varphi = 0,98$
Transformador	$R_2 = \frac{W_c \cdot U^2}{S^2} \cdot 10^{-3}$	$X_2 = \sqrt{Z_2^2 - R_2^2}$ $Z_2 = \frac{U_{cc}}{100} \cdot \frac{U^2}{S}$
En cables	$R_3 = \frac{\rho \cdot L}{S}$	$X_3 = 0,08 \cdot L \text{ (cable multipolar)}$ $X_3 = 0,12 \cdot L \text{ (cable unipolar)}$

Siendo:

- P_{cc} = Potencia de cortocircuito de la red de distribución, estará expresada en MVA, siendo un dato facilitado por la Compañía Suministradora.
 W_c = Pérdidas en el Cu del transformador.
 S = Potencia aparente del transformador (kVA).
 U_{cc} = Tensión de cortocircuito del transformador.
 L = Longitud del cable, en m.
 S = Sección del cable, en mm².
 ρ = Resistividad: 22,5 (Cu) y 36 (Al).

3.- MÉTODOS DE INSTALACIÓN EMPLEADOS

Referencia	RV 0,6/1 kV Cu unip. enterrados bajo tubo
Tipo de instalación (UNE 20460-5-523:2004)	[Ref 71] Cables unipolares en conductos o en conductos perfilados enterrados. La resistividad térmica del terreno es de 2,5 K · m / W.
Disposición	En caso de más de un circuito, la distancia entre tubos es nula
Temperatura ambiente (°C)	25
Exposición al sol	No
Tipo de cable	unipolar
Material de aislamiento	XLPE (Polietileno reticulado)
Tensión de aislamiento (V)	0,6/1 kV
Material conductor	Cu
Conductividad (Ω·mm ²)/m	56,00
Tabla de intensidades máximas para 2 conductores	52-C2, col.7 Cu

Tabla de intensidades máximas para 3 conductores	52-C4, col.7 Cu
Tabla de tamaño de los tubos	9, ITC-BT-21
Listado de las líneas de la instalación que utilizan este método	. CIRCUITO ALUMBRADO C1 TRAMO 1-2. CIRCUITO ALUMBRADO C1 TRAMO 2-3.

4.- DEMANDA DE POTENCIA

- RESUMEN

Potencia instalada: Consideramos la potencia instalada como la suma de los consumos de todos los receptores de la instalación. En este caso, y según desglose detallado, asciende a **0,33 kW**.

Potencia de cálculo: Se trata de la máxima carga prevista para la que se dimensionan los conductores, y se obtiene aplicando los factores indicados por el **REBT**, así como la simultaneidad o reserva estimada para cada caso. Para la instalación objeto de proyecto, resulta una potencia de cálculo de **0,54 kW**.

Potencia a contratar: Se elige la potencia normalizada por la compañía suministradora superior y más próxima a la potencia de cálculo. Dadas estas condiciones, seleccionamos una potencia a contratar de **0,69 kW**.

- DESGLOSE NIVEL 0

Acometida

Alumbrado
- CUADRO DE CONEXIÓN332,00 W
Total**332,00 W**

Resumen
- Alumbrado.....332,00 W
Total**332,00 W**

- DESGLOSE NIVEL 1

CUADRO DE CONEXIÓN

Alumbrado
- 4 Uds. LUMINARIA PHILIPS 83 w × 83,00W c.u.332,00 W
Total**332,00 W**

Resumen
- Alumbrado.....332,00 W
Total**332,00 W**

5.- CUADROS RESUMEN POR CIRCUITOS

Acometida									
Circuito	Método de Instalación	Ltot	Lcdt	Un	Pcal	In	Imax	Sección	Cdt
	RV 0,6/1 kV Cu unip. enterrados bajo tubo	25,75	25,75	400	538	0,86	44,2	(4×6)+TT×6mm ² Cu bajo tubo=63mm	0,0258

CUADRO DE CONEXIÓN									
Circuito	Método de Instalación	Ltot	Lcdt	Un	Pcal	In	Imax	Sección	Cdt
CIRCUITO ALUMBRADO C1 TRAMO 1-2	RV 0,6/1 kV Cu unip. enterrados bajo tubo	41,51	41,51	400	538	0,86	44,2	(4×6)+TT×6mm ² Cu bajo tubo=50mm	0,0586

Donde:

- Ltot = Longitud total del circuito, en metros.
- Lcdt = Longitud hasta el receptor con la caída de tensión más desfavorable, en metros.
- Un = Tensión de línea, en voltios.
- Pcal = Potencia de cálculo, en vatios.
- In = Intensidad de cálculo, en amperios.
- Imáx = Intensidad máxima admisible, en amperios.
- Sección = Sección elegida.
- Cdt = Caída de tensión acumulada en el receptor más desfavorable (%).

6.- CUADROS RESUMEN POR TRAMOS

Acometida									
Tramo	L	Un	Pcal	In	Scal	Scdt	Sadp	CdtTr	CdtAc
	25,75	400	538	0,86	6,0	0,1	6,0	0,0258	0,0258

CUADRO DE CONEXIÓN									
Tramo	L	Un	Pcal	In	Scal	Scdt	Sadp	CdtTr	CdtAc
CIRCUITO ALUMBRADO C1 TRAMO 1-2	24,21	400	538	0,86	6,0	0,1	6,0	0,0242	0,0500
CIRCUITO ALUMBRADO C1 TRAMO 2-3	17,30	400	269	0,43	6,0	0,0	6,0	0,0087	0,0586

Donde:

- L = Longitud del tramo, en metros.
- Un = Tensión de línea, en voltios.
- Pcal = Potencia de cálculo, en vatios.
- In = Intensidad de cálculo, en amperios.
- Scal = Sección calculada por calentamiento, en mm².
- Scdt = Sección calculada por caída de tensión, en mm².
- Sadp = Sección adoptada, en mm².
- CdtTr = Caída de tensión en el tramo, en porcentaje (%).
- CdtAc = Caída de tensión acumulada, en porcentaje (%).

7.- MEMORIA DETALLADA POR CIRCUITOS

Datos de partida:

- Todos los tramos del circuito suman una longitud de 25,75 m.
- El cable empleado y su instalación siguen la referencia RV 0,6/1 kV Cu unip. enterrados bajo tubo.
- Los conductores están distribuidos en 3F+N+P con 1 conductor por fase.
- La tensión entre hilos activos es de 400 V.

Potencias:

- Todos los receptores alimentados por el circuito suman una potencia instalada de **332 W**.
- Entre ellos se encuentran lámparas o tubos de descarga, por lo que aplicamos el factor **1,8** sobre la carga mínima prevista en voltiamperios para estos receptores.
- Aplicamos factor de simultaneidad, obteniendo una potencia final de cálculo de **538 W**.

Intensidades:

- En función de la potencia de cálculo, y utilizando la fórmula siguiente, obtenemos la intensidad de cálculo, o máxima prevista, que asciende a **0,86 A**:

$$538/(\sqrt{3} \times 400 \times 0,90) = 0,86 \text{ A}$$

- Según la tabla 52-C4, col.7 Cu y los factores correctores (0,96) que la norma **UNE 20.460** especifica para este tipo de configuración de cable y montaje, la intensidad máxima admisible del circuito para la sección adoptada según el apartado siguiente, se calcula en **44,16 A**:

$$46,00 \times 0,96 = 44,16 \text{ A}$$

- En función de la potencia de cortocircuito de la red y la impedancia de los conductores hasta este punto de la instalación, obtenemos una intensidad de cortocircuito de **2,35 kA**.

Secciones:

- Obtenemos una sección por caída de tensión de **0,12 mm²** y por calentamiento de **6,00 mm²**.
- Adoptamos la sección de **6,00 mm²** y designamos el circuito con:

$$(4 \times 6) + TT \times 6 \text{ mm}^2 \text{ Cu bajo tubo} = 63 \text{ mm}^2$$

Caídas de tensión:

- La caída de tensión acumulada más desfavorable del circuito se produce en un cuadro distribución a 25,75 metros de la cabecera del mismo, y tiene por valor **0,1030 V (0,03 %)**.

CIRCUITO ALUMBRADO C1 TRAMO 1-2

Datos de partida:

- Todos los tramos del circuito suman una longitud de 41,51 m.
- El cable empleado y su instalación siguen la referencia RV 0,6/1 kV Cu unip. enterrados bajo tubo.
- Los conductores están distribuidos en 3F+N+P con 1 conductor por fase.
- La tensión entre hilos activos es de 400 V.

Potencias:

- Todos los receptores alimentados por el circuito suman una potencia instalada de **332 W**.
- Entre ellos se encuentran lámparas o tubos de descarga, por lo que aplicamos el factor **1,8** sobre la carga mínima prevista en voltiamperios para estos receptores.

- Aplicamos factor de simultaneidad, obteniendo una potencia final de cálculo de **538 W**.

Intensidades:

- En función de la potencia de cálculo, y utilizando la fórmula siguiente, obtenemos la intensidad de cálculo, o máxima prevista, que asciende a **0,86 A**:

$$538/(\sqrt{3} \times 400 \times 0,90) = 0,86 \text{ A}$$

- Según la tabla 52-C4, col.7 Cu y los factores correctores (0,96) que la norma **UNE 20.460** especifica para este tipo de configuración de cable y montaje, la intensidad máxima admisible del circuito para la sección adoptada según el apartado siguiente, se calcula en **44,16 A**:

$$46,00 \times 0,96 = 44,16 \text{ A}$$

- En función de la potencia de cortocircuito de la red y la impedancia de los conductores hasta este punto de la instalación, obtenemos una intensidad de cortocircuito de **1,22 kA**.

Secciones:

- Obtenemos una sección por caída de tensión de **0,07 mm²** y por calentamiento de **6,00 mm²**.
- Adoptamos la sección de **6,00 mm²** y designamos el circuito con:

$$(4 \times 6) + TT \times 6 \text{ mm}^2 \text{ Cu bajo tubo } = 50 \text{ mm}$$

Caídas de tensión:

- La caída de tensión acumulada más desfavorable del circuito se produce en un alumbrado tubo descarga a 41,51 metros de la cabecera del mismo, y tiene por valor **0,2346 V (0,06 %)**.

8.- CUADROS RESUMEN DE PROTECCIONES

CUADRO DE CONEXIÓN						
Dispositivo	Nº polos	In	U	Ir	Is	Pc
IGA	IV	10	400			6
IDG	IV	25	400		30	
PIA Cir.Alu.C1	IV	10	400			6

Donde:

Nº polos	=	Número de polos.
In	=	Calibre, en amperios.
U	=	Tensión, en voltios.
Ir	=	Intensidad de regulación, en amperios.
Is	=	Sensibilidad, en miliamperios.
Pc	=	Poder de corte, en kiloamperios.

2.9.13- JUSTIFICACIÓN DE PRECIOS DE PRESUPUESTO

- Precios unitarios de manos de obra
- Precios unitarios de materiales
- Precios unitarios de maquinaria
- Precios descompuestos
- Precios Auxiliares

Precios unitarios de Mano de Obra

LISTADO DE MANO DE OBRA VALORADO (Pres)

APARC. EN SUPERFICIE EN C/RÍO DUERO CON Pº ARROYOMOLINOS

CÓDIGO	CANTIDAD UD	DESCRIPCIÓN	PRECIO	IMPORTE
O01OA010	2,741 h	Encargado	20,96	57,44
O01OA020	30,428 h	Capataz	20,47	622,86
O01OA030	300,910 h	Oficial primera	20,84	6.270,96
O01OA040	28,223 h	Oficial segunda	19,22	542,45
O01OA050	53,222 h	Ayudante	18,55	987,27
O01OA060	199,729 h	Peón especializado	17,83	3.561,17
O01OA070	643,345 h	Peón ordinario	17,71	11.393,63
O01OB010	44,513 h	Oficial 1ª encofrador	20,42	908,96
O01OB020	44,513 h	Ayudante encofrador	19,16	852,87
O01OB030	57,925 h	Oficial 1ª ferralla	20,42	1.182,83
O01OB040	57,925 h	Ayudante ferralla	19,16	1.109,84
O01OB130	24,705 h	Oficial 1ª cerrajero	19,89	491,38
O01OB170	20,389 h	Oficial 1ª fontanero calefactor	21,03	428,78
O01OB180	9,364 h	Oficial 2ª fontanero calefactor	19,16	179,41
O01OB190	0,252 h	Ayudante fontanero	18,90	4,76
O01OB200	10,029 h	Oficial 1ª electricista	20,19	202,49
O01OB210	7,039 h	Oficial 2ª electricista	18,90	133,04
O01OB230	8,624 h	Oficial 1ª pintura	19,71	169,98
O01OB240	5,341 h	Ayudante pintura	18,07	96,52
O01OB270	24,951 h	Oficial 1ª jardinería	19,82	494,53
O01OB280	24,951 h	Peón jardinería	17,43	434,90
O01OB520	13,836 h	Equipo técnico laboratorio	74,73	1.033,96
Grupo 001				31.160,04
TOTAL				31.160,04

Precios unitarios de materiales

LISTADO DE MATERIALES VALORADO (Pres)

APARC. EN SUPERFICIE EN C/RÍO DUERO CON Pº ARROYOMOLINOS

CÓDIGO	CANTIDAD UD	DESCRIPCIÓN	PRECIO	IMPORTE
03001MAT	3,000 u	Materiales	30,00	90,00
			Grupo 030	90,00
MATCONEX	1,000 u	MATERIAL NECESARIO	142,09	142,09
			Grupo MAT	142,09
P01AA020	63,063 m3	Arena de río 0/6 mm	17,27	1.089,11
P01AA030	2,474 t	Arena de río 0/6 mm	17,88	44,24
P01AA060	94,650 m3	Arena de miga cribada	32,78	3.102,63
P01AA061	31,680 t	Arena de miga cribada	11,85	375,41
P01AF250	96,973 t	Árido machaqueo 0/6 mm D.A.<25	8,20	795,17
P01AF260	47,590 t	Árido machaqueo 6/12 mm D.A.<25	7,91	376,44
P01AF270	18,917 t	Árido machaqueo 12/18 mm D.A.<25	7,42	140,36
P01AF280	18,917 t	Árido machaqueo 18/25 mm D.A.<25	7,30	138,09
P01AF300	109,466 t	Árido machaqueo 0/6 mm D.A.<20	9,83	1.076,05
P01AF310	45,595 t	Árido machaqueo 6/12 mm D.A.<20	9,26	422,21
P01AF320	18,276 t	Árido machaqueo 12/18 mm D.A.<20	8,87	162,11
P01AF800	19,150 t	Filler calizo mezcla bituminosa caliente factoría	34,64	663,36
P01AG020	4,945 t	Garbancillo 4/20 mm	14,27	70,57
P01AG130	25,375 m3	Grava machaqueo 40/80 mm	21,92	556,22
P01ARH010	9,180 t	Arena de miga reciclada	4,93	45,26
P01ARH040	47,300 t	Grava 20-40 reciclada	5,13	242,65
P01CC020	1,421 t	Cemento CEM II/B-P 32,5 N sacos	98,33	139,74
P01CC038	0,916 t	Cemento CEM II/B-L 32,5 N sacos	96,76	88,62
P01DC030	11,599 l	Desencofrante alta calidad mat. no porosos-metal	2,33	27,03
P01DW050	11,171 m3	Agua	1,27	14,19
P01DW090	61,000 u	Pequeño material	1,35	82,35
P01EM290	0,031 m3	Madera pino encofrar 26 mm	274,12	8,62
P01HAT235	38,280 m3	Hormigón HA-30/B/20/IlaSR+Qb central	76,27	2.919,62
P01HAT280	58,514 m3	Hormigón HA-30/P/20/IlaSR+Qb central	79,27	4.638,44
P01HAV270	3,256 m3	Hormigón HA-25/B/40/Ila central	64,02	208,44
P01HAV380	3,624 m3	Hormigón HA-25/P/40/I central	67,02	242,88
P01HAV390	1,659 m3	Hormigón HA-25/P/40/Ila central	67,02	111,18
P01HM010	1,464 m3	Hormigón HM-20/P/20/I central	51,75	75,76
P01HM060	1,050 m3	Hormigón HM-20/P/20/I central	64,91	68,16
P01HMC040	435,600 m3	Hormigón HM-25/P/20/Ila central	67,91	29.581,60
P01HMHV180	25,284 m3	Hormigón HM-20/B/40/IlaSR+Qb central	71,16	1.799,21
P01HMHV220	15,669 m3	Hormigón HM-20/P/20/I central	64,91	1.017,10
P01HMHV250	0,966 m3	Hormigón HM-20/P/40/I central	64,91	62,70
P01LG550	14,000 u	Rasillón cerámico 50x20x7 cm	0,34	4,76
P01LG900	9,000 u	Rasillón cerámico machihembrado 80x25x4 cm	0,58	5,22
P01LT040	9,213 mu	Ladrillo perforado tocoso 24x11,5x7 cm	61,63	567,78
P01MC010	0,181 m3	Mortero cemento gris CEM-II/B-M 32,5 M-15	74,15	13,42
P01MC040	0,839 m3	Mortero cemento gris CEM-II/B-M 32,5 M-5	63,98	53,66
P01MC045	0,051 m3	Mortero cemento gris CEM-II/B-P 32,5 N M-5	58,10	2,95
P01PC010	3.132,043 kg	Fuel-oil pesado 2,7 S tipo 1	0,49	1.534,70
P01PL010	16,622 t	Betún 50/70 a pie de planta	381,18	6.336,02
P01PL150	2.994,300 kg	Emulsión asfáltica C60B3 ADH/CUR	0,29	868,35
P01UC030	2,380 kg	Puntas de acero 20x100 mm cabeza plana	1,95	4,64
			Grupo P01	59.777,00
P02CVW010	0,683 kg	Lubricante tubos PVC junta elástica	9,93	6,78
P02ECF120	7,000 u	Rejilla plana fundición 50x50x3,5 cm	70,14	490,98
P02EPT020	8,000 u	Cerco/tapa FD/40Tn junta insonorizada D=60 cm	123,13	985,04
P02EPW010	48,000 u	Pates PP 30x25 cm	7,32	351,36
P02EU430	84,000 m	Cuneta rectangular prefabricada hormigón 80x50 cm	50,67	4.256,28
P02RVC090	101,500 m	Tubo drenaje PVC corrugado doble SN4 DN=160 mm	8,84	897,26
P02TVC030	108,500 m	Tubo PVC corrugado doble junta elástica SN8 DN=315 mm	35,23	3.822,46
P02TVO310	10,000 m	Tubo PVC liso multicapa celular encol.D=110	1,10	11,00
			Grupo P02	10.821,15
P03AAA020	34,876 kg	Alambre atar 1,30 mm	0,88	30,69
P03ACD010	6.082,134 kg	Acero corrugado elab. B 500 SD	0,93	5.656,38
P03AMU010	20,110 m2	Malla electrosoldada B500 SD/T #150x300x5 mm - 1,541 kg/m2	1,50	30,17
			Grupo P03	5.717,24
P04RR050	2,853 kg	Mortero revoco CSIV-W1	1,16	3,31
P04RR070	86,500 kg	Mortero revoco CSIV-W2	1,37	118,51
			Grupo P04	121,81
P06BIO21	40,260 kg	Imprimación bituminosa IMPRIDAN®-100	3,25	130,85
P06BSN031	147,620 m2	Lámina bituminosa ESTERDAN® 30 P ELAST	5,48	808,96
P06D041	147,620 m2	Lámina drenante DANODREN® H25 PLUS	3,46	510,77
P06GL031	147,620 m2	Filtro geotextil poliéster DANOFELT® PY 200	0,64	94,48
P06GP040	250,705 m2	Geotextil polipropileno no tejido 125 g/m2	0,92	230,65
P06WW601	134,200 m	Tubería de drenaje TUBODAN® 160	4,20	563,64
			Grupo P06	2.339,33

LISTADO DE MATERIALES VALORADO (Pres)

APARC. EN SUPERFICIE EN C/RÍO DUERO CON Pº ARROYOMOLINOS

CÓDIGO	CANTIDAD UD	DESCRIPCIÓN	PRECIO	IMPORTE
P07TX031	140,910 m2	Panel de poliestireno extruido DANOPREN TR 50	12,08	1.702,19
			Grupo P07	1.702,19
P08XBH400	323,000 u	Bordillo hormigón C3 bicapa 17x28 cm	5,89	1.902,47
P08XBH430	10,400 u	Bordillo barbacana central	12,01	124,90
P08XBH440	8,000 u	Bordillo barbacana lateral	14,69	117,52
P08XVH066	12,200 m2	Loseta podotactil cemento color 40x40cm	6,64	81,01
P08XVT070	91,450 m2	Baldosa terrazo relieve pulido 40x40x4 cm	12,11	1.107,46
P08XW015	12,200 u	Junta dilatación/m2 pavimento piezas	0,20	2,44
P08XW020	91,450 u	Junta dilatación/m2 pavimento piezas	0,30	27,44
			Grupo P08	3.363,24
P13VV060	61,000 m	Verja acero inoxidable h=1,00 m	252,20	15.384,20
			Grupo P13	15.384,20
P15AA100	4,000 u	Tapa polietileno 125 kN 60x60	69,34	277,36
P15AA190	4,000 u	Arqueta PP reciclado 58x58x60 cm	63,71	254,84
P15EA010	2,000 u	Pica T.T. acero-Cu 2000x14,6 mm (300 micras)	19,39	38,78
P15EB010	4,000 m	Conductor cobre desnudo 35 mm2	4,23	16,92
P15GK110	2,000 u	Caja conexión con fusibles	7,16	14,32
P15ND040	212,000 m	Cable flexible Cu 0,6/1kV - RV-K Eca - 1x10 mm2	1,66	351,92
P15NED020	26,000 m	Cable flexible Cu 0,6/1kV RV-K Eca - 2x2,5 mm2	1,09	28,34
P15NF060	53,000 m	Cable flexible cobre 450/750V H07V-K Eca - 1x16 mm2	3,24	171,72
P15UDT060	111,300 m	Tubo PEAD flex. doble pared D=110 mm	5,35	595,46
			Grupo P15	1.749,66
P16AI190	4,000 u	Luminaria LED 83 W normalizada Ayto. Mostoles alumbrado viario	458,56	1.834,24
P16AK040	2,000 u	Báculo galvanizado brazo h=10 m b=2 m	821,12	1.642,24
			Grupo P16	3.476,48
P17BI080	1,000 u	Contador agua Woltman 2 1/2" 65 mm clase B	405,00	405,00
P17BV410	1,000 u	Grifo de prueba DN-20	8,80	8,80
P17FEB010	1,000 u	Te BBB fundición dúctil DN60-40	46,22	46,22
P17GEB020	1,000 u	Brida loca acero DN50-63 mm	27,37	27,37
P17PH040	8,500 m	Tubo polietileno AD PE100 PN-16 63 mm	11,76	99,96
P17PPB030	1,000 u	Collarín salida brida DN125-60/65 mm	175,71	175,71
P17PPP010	1,000 u	Portabrida de polietileno PN-16 DN63 mm	7,88	7,88
P17XCF020	2,000 u	Válvula compuerta BB fundición DN65/60 mm	90,43	180,86
P17XEL340	1,000 u	Válvula esfera latón roscar 2 1/2"	64,00	64,00
P17XRF020	1,000 u	Válvula retención fundición DN65 mm c/bridas	123,68	123,68
			Grupo P17	1.139,48
P25JM010	6,384 l	Esmalte metálico rugoso	13,08	83,50
P25OU020	4,256 l	Imprimación anticorrosiva minio blanco	6,66	28,34
P25OU070	2,128 l	Imprimación metales no ferreos	8,15	17,34
P25QC010	2,205 l	Pintura clorocaucho calles/parking	9,91	21,85
P25WD040	0,490 kg	Disolvente clorocaucho	3,96	1,94
P25WW010	129,750 m	Cinta adhesiva pintor	0,12	15,57
P25WW220	6,706 u	Pequeño material	0,91	6,10
			Grupo P25	174,66
P26QA030	3,000 u	Arqueta rectangular plástico c/tapa (estándar)	31,55	94,65
P26QA115	1,000 u	Registro fundición calzada tráfico medio	144,28	144,28
P26SV090	3,000 u	Electroválvula 1"H 9 V solenoide 2 vías	27,46	82,38
P26TPA390	81,000 m	Tubería polietileno AD PE100 PN16 DN=40 mm	1,18	95,58
P26TPB180	102,000 m	Tubería polietileno BD PE40 PN6 DN=63 mm	4,17	425,34
P26TPI010	405,000 m	Tubería PEBD c/goteo integrado autocompensante c/35cm D=16 mm	0,70	283,50
P26VC334	3,000 u	Válvula compuerta latón rosca D=1 1/2"	21,96	65,88
P26VH400	3,000 u	Válvula hidráulica reducción presión latón D=1 1/2"	259,27	777,81
P26VR140	3,000 u	Válvula limitadora presión riego a 1,4 atm	26,25	78,75
			Grupo P26	2.048,17
P27EH011	42,088 kg	Pintura acrílica base disolvente	2,10	88,38
P27EH014	129,750 kg	Pintura termoplástica frío	2,15	278,96
P27EH040	49,683 kg	Microesferas vidrio tratadas	1,10	54,65
P27ERS030	4,000 u	Señal circular reflexiva RA-3 60 cm	64,85	259,40
P27ERS120	1,000 u	Señal triangular reflexiva RA-3 70 cm	53,05	53,05
P27ERS330	2,000 u	Señal cuadrada reflexiva RA-3 60 cm	75,08	150,16
P27EW011	18,200 m	Poste galvanizado 80x40x2 mm	12,00	218,40
P27SA020	2,000 u	Codo PVC 90º DN=100 mm	7,00	14,00
P27SA050	8,000 u	Perno anclaje D=2,0 cm L=70 cm	3,20	25,60
P27SA110	2,000 u	Cerco 40x40 cm y tapa fundición	17,00	34,00
			Grupo P27	1.176,61
P28DA130	55,000 kg	Substrato vegetal fertilizado	0,91	50,05
P28EC400	9,000 u	Quercus rubra 14-16 cm contenedor	134,80	1.213,20
P28EC480	9,000 u	Tilia tomentosa 14-16 cm cepellón	73,00	657,00
P28EE420	30,000 u	Teucrium fruticans 0,4-0,6 m contenedor	9,19	275,70
P28EH020	50,000 u	Lavándula spp 30-50 cm contenedor	4,20	210,00

LISTADO DE MATERIALES VALORADO (Pres)

APARC. EN SUPERFICIE EN C/RÍO DUERO CON Pº ARROYOMOLINOS

CÓDIGO	CANTIDAD UD	DESCRIPCIÓN	PRECIO	IMPORTE
P28EH050	50,000 u	Rosmarinus officinalis 15-30 cm contenedor	1,80	90,00
P28PF050	15,000 u	Kit tutor 3 pies vertical rollizo torneado 8 cm	63,27	949,05
			Grupo P28.....	3.445,00
P29PM020	1,000 u	Papelera basculante simple poste 40 l	79,00	79,00
			Grupo P29.....	79,00
P31BA010	1,000 u	Acometida provisional fontanería a caseta	87,76	87,76
P31BA020	1,000 u	Acometida provisional saneamiento a caseta en zanja	477,95	477,95
P31BC020	2,000 u	Alquiler mes caseta prefabricada aseo 1,36x1,36 m	76,50	153,00
P31BC340	0,170 u	Transporte 150 km entrega y recogida 1 módulo	481,26	81,81
P31IA010	30,000 u	Casco seguridad básico	4,63	138,90
P31IA140	9,990 u	Gafas antipolvo	7,87	78,62
P31IA170	40,000 u	Mascarilla celulosa desechable	1,40	56,00
P31IA190	9,990 u	Cascos protectores auditivos	10,96	109,49
P31IC010	5,000 u	Faja protección lumbar	22,34	111,70
P31IC070	30,000 u	Mono de trabajo poliéster-algodón	15,51	465,30
P31IC120	9,990 u	Abrigo para frío	31,28	312,49
P31IC180	30,000 u	Chaleco de obras reflectante	2,76	82,80
P31IC240	9,990 u	Conjunto de lluvia alta visibilidad	23,96	239,36
P31IM070	35,000 u	Par guantes uso general serraje	2,31	80,85
P31IM110	6,660 u	Par guantes aislamiento 5000 V	26,75	178,16
P31IP070	35,000 u	Par botas de seguridad	25,24	883,40
P31SC030	6,000 u	Panel completo PVC 700x1000 mm	13,50	81,00
			Grupo P31.....	3.618,59
P32FHE010	2,000 u	Características geométricas	90,15	180,30
P32FHE020	2,000 u	Absorción de agua	36,46	72,92
P32FHE030	2,000 u	Heladicidad	210,35	420,70
P32FHE040	2,000 u	Resistencia al desgaste	109,57	219,14
P32FHE050	2,000 u	Resistencia a flexión y carga rotura	90,15	180,30
P32FHE060	2,000 u	Resistencia al impacto	54,09	108,18
P32FHE070	2,000 u	Resistencia al resbalamiento/deslizamiento	72,46	144,92
P32FHR010	2,000 u	Características geométricas	48,08	96,16
P32FHR020	2,000 u	Absorción de agua	84,14	168,28
P32FHR030	2,000 u	Heladicidad	135,69	271,38
P32FHR040	2,000 u	Resistencia al desgaste	133,75	267,50
P32FHR050	2,000 u	Resistencia a flexión	114,19	228,38
P32FHR060	2,000 u	Resistencia al resbalamiento	79,71	159,42
P32GFZ060	2,000 u	Resistencia al desgaste Los Ángeles	105,43	210,86
P32HH010	30,000 u	Toma de muestras	18,74	562,20
P32HH020	30,000 u	Fabricación y conservación probeta	24,04	721,20
P32HH030	30,000 u	Refrentado probeta	6,01	180,30
P32HH060	30,000 u	Resistencia a compresión	15,03	450,90
P32IE010	3,000 u	Características geométricas conductores	3,25	9,75
P32IE050	5,000 u	Resistencia al aplastamiento tubos	46,95	234,75
P32VB020	1,000 u	Fabricación en laboratorio para estudio dosificación	296,92	296,92
P32VB030	1,000 u	Contenido en ligante	48,08	48,08
P32VB040	1,000 u	Granulometría del árido recuperado	33,66	33,66
P32VB100	1,000 u	Ensayo Marshall completo	130,28	130,28
P32VB160	1,000 u	Medición de temperatura	23,85	23,85
P32VB170	1,000 u	Pérdida de partículas	29,45	29,45
P32VB180	1,000 u	Resistencia a tracción indirecta	18,26	18,26
P32VB190	1,000 u	Toma de muestras	25,00	25,00
P32VB200	1,000 u	Preparación de muestras para ensayos	21,63	21,63
P32VB210	1,000 u	Sensibilidad al agua	42,77	42,77
P32VB220	1,000 u	Preparación probeta compactación por impacto	39,56	39,56
P32VB230	1,000 u	Preparación probeta compactación vibratoria	45,98	45,98
P32VB240	1,000 u	Densidad máxima	43,19	43,19
P32VB250	1,000 u	Densidad aparente método hidrostático	23,14	23,14
P32VB260	1,000 u	Determinación de huecos	6,48	6,48
P32VB270	1,000 u	Ensayo de rodadura	431,97	431,97
P32VB280	1,000 u	Resistencia a fatiga	387,92	387,92
P32VB290	1,000 u	Consistencia cono	21,04	21,04
P32VB300	1,000 u	Abrasión por vía húmeda	90,15	90,15
P32VCL110	1,000 u	Envuelta áridos con emulsiones bituminosas	42,07	42,07
P32VCL200	1,000 u	Contenido en ligante mediante disolventes orgánicos	56,00	56,00
P32VE050	2,000 u	Placa carga en carreteras o explanadas	41,47	82,94
			Grupo P32.....	6.827,88
TOTAL				123.193,77

Precios unitarios de maquinaria

LISTADO DE MAQUINARIA VALORADO (Pres)

APARC. EN SUPERFICIE EN C/RÍO DUERO CON Pº ARROYOMOLINOS

CÓDIGO	CANTIDAD UD	DESCRIPCIÓN	PRECIO	IMPORTE
M02GAH010	0,270 h	Grúa telescópica autopropulsada 20 t	57,82	15,61
M02GAH060	1,573 h	Grúa telescópica autopropulsada 60 t	121,00	190,31
M02GT250	0,262 mes	Alquiler grúa torre 40 m 1000 kg	1.064,87	279,15
M02GT320	0,066 u	Montaje/desmontaje grúa torre 40 m flecha	3.150,10	206,44
M02GT360	0,262 mes	Contrato mantenimiento	104,28	27,34
M02GT370	0,262 mes	Alquiler telemando	49,68	13,02
M02GT380	0,066 u	Tramo de empotramiento grúa torre <40 m	1.436,24	94,12
Grupo M02				826,00
M03HH020	1,081 h	Hormigonera 200 l gasolina	2,54	2,75
M03HH065	1,995 h	Hormigonera 200 l eléctrica	2,12	4,23
M03MC110	5,481 h	Planta asfáltica caliente discontinua 160 t/h	332,21	1.820,87
Grupo M03				1.827,84
M05EC010	27,507 h	Retroexcavadora hidráulica cadenas 90 CV	45,76	1.258,70
M05EC020	0,318 h	Retroexcavadora hidráulica cadenas 135 CV	56,01	17,81
M05EC030	2,525 h	Retroexcavadora hidráulica cadenas 195 CV	63,66	160,74
M05EC110	41,584 h	Minieexcavadora hidráulica cadenas 1,2 t	27,58	1.146,89
M05EN020	0,612 h	Excavadora hidráulica neumáticos 84 CV	39,83	24,38
M05EN030	30,570 h	Retroexcavadora hidráulica neumáticos 100 CV	50,31	1.537,96
M05FP030	0,032 h	Fresadora pavimento en frío a=2000 mm	301,99	9,51
M05PC020	3,375 h	Pala cargadora cadenas 130 CV - 1,8 m3	43,50	146,81
M05PN010	11,400 h	Pala cargadora neumáticos 85 CV - 1,2 m3	31,86	363,20
M05PN030	2,694 h	Pala cargadora neumáticos 200 CV - 3,7 m3	39,21	105,62
M05PN110	0,600 h	Minicargadora neumáticos 40 CV	31,85	19,11
M05RN010	8,850 h	Retrocargadora neumáticos 50 CV	20,19	178,67
M05RN020	0,287 h	Retrocargadora neumáticos 75 CV	25,87	7,43
M05RN060	33,734 h	Retro-pala con martillo rompedor	39,54	1.333,85
Grupo M05				6.310,68
M06CM040	77,922 h	Compresor portátil diesel media presión 10 m3/min 7 bar	10,74	836,88
M06CP010	2,143 h	Compresor portátil diesel 10 m3/min 12 bar	20,28	43,46
M06MI010	80,078 h	Martillo manual picador neumático 9 kg	2,68	214,61
M06MR010	42,968 h	Martillo rompedor eléctrico 26 J 13 kg	4,21	180,89
M06MR230	13,754 h	Martillo rompedor hidráulico 600 kg	11,41	156,93
Grupo M06				1.432,77
M07AF010	0,063 h	Dumper rígido descarga frontal 1500 kg 4x2	4,62	0,29
M07AF030	5,813 h	Dumper rígido descarga frontal 2000 kg 4x4	5,98	34,76
M07CA020	123,780 h	Camión bañera 20 m3 - 375 CV	47,79	5.915,44
M07CB020	25,269 h	Camión basculante 4x4 de 14 t	34,92	882,39
M07CB030	73,364 h	Camión basculante 6x4 de 20 t	39,01	2.861,92
M07N050	20,402 m3	Canon tierra vegetal préstamos	1,80	36,72
M07N060	125,202 m3	Canon de tratamiento de material de desbroce a vertedero	6,16	771,25
M07N080	10,717 m3	Canon de tierra a vertedero	6,08	65,16
M07N110	16,850 u	Canon tocón/ramaje vertedero mediano	2,48	41,79
M07N120	16,850 u	Canon tocón/ramaje vertedero grande	3,41	57,46
M07N180	94,621 t	Canon escombros limpios a planta RCD	9,95	941,48
M07N601	825,225 t	Canon de vertido tierras limpias para reposición de canteras	0,95	783,96
M07W020	637,755 km	Transporte t zahorra	0,13	82,91
M07W021	476,136 t	km transporte arena de miga	0,10	47,61
M07W030	10.557,335 t	km transporte aglomerado	0,13	1.372,45
M07W080	1.361,783 t	km transporte tierras en obra	0,48	653,66
M07Z110	1,175 u	Desplazamiento equipo 5000 tm M.B.	123,04	144,51
Grupo M07				14.693,76
M08B020	6,265 h	Barredora remolcada c/motor auxiliar	11,30	70,80
M08CA110	1,365 h	Cisterna agua s/camión 10.000 l	32,00	43,66
M08CA130	0,916 h	Camión cisterna de agua 8 m3	40,00	36,64
M08CB010	4,991 h	Camión cisterna bituminadora c/lanza 10.000 l	43,00	214,59
M08EA100	5,481 h	Extendedora asfáltica cadenas 2,5/6 m - 110 CV	94,00	515,22
M08NM010	3,664 h	Motoniveladora de 135 CV	62,00	227,19
M08NM020	0,216 h	Motoniveladora de 200 CV	54,43	11,76
M08RB020	17,330 h	Bandeja vibrante 300 kg	5,00	86,65
M08RI010	128,676 h	Pisón compactador 70 kg	3,24	416,91
M08RL020	7,953 h	Rodillo manual lanza tandem 800 kg	6,00	47,72
M08RN040	0,216 h	Rodillo vibrante autopropulsado mixto 15 t	40,45	8,74
M08RN050	3,664 h	Rodillo compactador mixto 18 t a=222 cm	47,88	175,45
M08RT050	5,481 h	Rodillo compactador tandem 10 t	50,00	274,05
M08RV020	5,481 h	Compactador asfalto neumático automático 12/22 t	57,00	312,42
Grupo M08				2.441,80
M11HC050	192,805 m	Corte c/sierra disco hormigón viejo	7,03	1.355,42
M11HR010	98,208 h	Regla vibrante eléctrica 230V a=2000 mm	2,25	220,97
M11HV150	26,916 h	Vibrador hormigón 230V Aguja 50 mm	1,50	40,37
M11MM030	37,100 h	Motosierra gasolina L=40 cm 1,32 cv	2,19	81,25
M11SA010	1,183 h	Ahoyadora gasolina 1 persona	5,80	6,86

LISTADO DE MAQUINARIA VALORADO (Pres)

APARC. EN SUPERFICIE EN C/RÍO DUERO CON Pº ARROYOMOLINOS

CÓDIGO	CANTIDAD UD	DESCRIPCIÓN	PRECIO	IMPORTE
M11SP010	0,390 h	Equipo pintabanda aplic. convencional	26,61	10,37
M11SP020	0,303 h	Equipo pintabandas spray	97,37	29,48
Grupo M11				1.744,72
M13EAA010	31,282 u	Alq. diario panel encof. met.-fenólico 3000x1000 mm	1,07	33,47
M13EAA060	93,829 u	Alq. diario mordaza unión paneles encofrado	0,08	7,51
M13EAA080	140,752 u	Alq. diario placa-tuerca encofrado	0,02	2,82
M13EAA090	140,752 u	Alq. diario tuerca barra unión encof.	0,02	2,82
M13EAA100	70,376 u	Alq. diario barra roscada tipo dywidag 1000 mm	0,02	1,41
Grupo M13				48,02
TOTAL				29.325,59

Precios descompuestos

CUADRO DE DESCOMPUESTOS

APARC. EN SUPERFICIE EN C/RÍO DUERO CON Pº ARROYOMOLINOS

CÓDIGO	CANTIDAD UD	DESCRIPCIÓN	PRECIO	SUBTOTAL	IMPORTE
--------	-------------	-------------	--------	----------	---------

CAPÍTULO 01 DEMOLICIONES / ACTUACIONES PREVIAS / VALLADO

U01AB060	m	DEMOLICIÓN Y LEVANTADO BORDILLO/RIGOLA DE HORMIGÓN 10-20 cm CON Demolición y levantado a máquina, de bordillo de hormigón entre 10 y 20 cm de ancho y cimientos de hormigón en masa, de espesor variable, incluso limpieza y retirada de escombros a pie de carga, sin transporte a vertedero o planta de reciclaje y con parte proporcional de medios auxiliares, sin medidas de protección colectivas. Medición de longitud realmente ejecutada. Conforme a ORDEN FOM/1382/2002-PG3-Art.301.			
O01OA020	0,003 h	Capataz	20,47	0,06	
O01OA070	0,010 h	Peón ordinario	17,71	0,18	
M05EN030	0,014 h	Retroexcavadora hidráulica neumáticos 100 CV	50,31	0,70	
M06MR230	0,014 h	Martillo rompedor hidráulico 600 kg	11,41	0,16	
TOTAL PARTIDA.....					1,10

Asciende el precio total de la partida a la mencionada cantidad de UN EUROS con DIEZ CÉNTIMOS

U01AA030	m2	DEMOLICIÓN Y LEVANTADO ACERA DE BALDOSA DE HORMIGÓN A MÁQUINA Demolición y levantado de aceras de cualquier material, incluso parte proporcional de solera de hormigón en masa de espesor hasta 20cm, alcorques y bordillos de todo tipo, incluso limpieza y retirada de escombros a vertedero o planta de reciclaje, incluso canon de vertido y con p.p. de medios auxiliares, sin medidas de protección colectivas. Medición de superficie realmente ejecutada. Conforme a ORDEN FOM/1382/2002-PG3-Art.301.			
O01OA020	0,005 h	Capataz	20,47	0,10	
O01OA070	0,051 h	Peón ordinario	17,71	0,90	
M05EN030	0,051 h	Retroexcavadora hidráulica neumáticos 100 CV	50,31	2,57	
M06MR230	0,067 h	Martillo rompedor hidráulico 600 kg	11,41	0,76	
TOTAL PARTIDA.....					4,33

Asciende el precio total de la partida a la mencionada cantidad de CUATRO EUROS con TREINTA Y TRES CÉNTIMOS

E01DSS040	m3	DEMOLICIÓN CIMENTACIÓN HORMIGÓN ARMADO A MÁQUINA Levantado y recuperación de bordillos, rigolas y elementos similares de cualquier tipo, material y dimensiones, incluso base de apoyo y cimientos de hormigón en masa, de espesor variable, incluso custodia y traslado a lugar que indique la propiedad o retirada a vertedero, incluso limpieza y retirada de escombros a vertedero, incluso canon de vertido y con p.p. de medios auxiliares, sin medidas de protección colectivas. Medición de volumen realmente ejecutado.			
O01OA070	0,236 h	Peón ordinario	17,71	4,18	
M05RN060	1,551 h	Retro-pala con martillo rompedor	39,54	61,33	
TOTAL PARTIDA.....					65,51

Asciende el precio total de la partida a la mencionada cantidad de SESENTA Y CINCO EUROS con CINCUENTA Y UN CÉNTIMOS

U01AF050	m3	LEVANTADO PAVIMENTO ASFÁLTICO CON COMPRESOR Levantado con compresor de firme asfáltico, medido sobre perfil de espesor variable, incluso limpieza y retirada de escombros a pie de carga, con carga y transporte a vertedero incluso canon de vertido y con p.p. de medios auxiliares, sin medidas de protección colectivas. Medición de volumen realmente ejecutado. Conforme a ORDEN FOM/1382/2002-PG3-Art.301.			
O01OA020	0,067 h	Capataz	20,47	1,37	
O01OA070	0,775 h	Peón ordinario	17,71	13,73	
M06CM040	0,405 h	Compresor portátil diesel media presión 10 m3/min 7 bar	10,74	4,35	
M06MI010	0,405 h	Martillo manual picador neumático 9 kg	2,68	1,09	
M05PN030	0,014 h	Pala cargadora neumáticos 200 CV - 3,7 m3	39,21	0,55	
M07CB030	0,005 h	Camión basculante 6x4 de 20 t	39,01	0,20	
TOTAL PARTIDA.....					21,29

Asciende el precio total de la partida a la mencionada cantidad de VEINTIUN EUROS con VEINTINUEVE CÉNTIMOS

CUADRO DE DESCOMPUESTOS

APARC. EN SUPERFICIE EN C/RÍO DUERO CON Pº ARROYOMOLINOS

CÓDIGO	CANTIDAD UD	DESCRIPCIÓN	PRECIO	SUBTOTAL	IMPORTE
U01BQ110	u	DESTOCOCONADO ÁRBOL d=30-50 cm CON TRANSPORTE A VERTEDERO Destococonado de árbol de diámetro de 30 a 50 cm, hasta una profundidad no inferior a 50 cm por debajo de la rasante de explanación, incluso carga y transporte a vertedero o planta de reciclaje del tocón y relleno de tierra compactada del hueco resultante y con parte proporcional de medios auxiliares. Conforme a ORDEN FOM/1382/2002-PG3-Art.300.			
O01OA020	0,041 h	Capataz	20,47	0,84	
O01OA070	0,081 h	Peón ordinario	17,71	1,43	
M05EC030	0,101 h	Retroexcavadora hidráulica cadenas 195 CV	63,66	6,43	
M07CB020	0,074 h	Camión basculante 4x4 de 14 t	34,92	2,58	
M11MM030	0,135 h	Motosierra gasolina L=40 cm 1,32 cv	2,19	0,30	
M08RL020	0,202 h	Rodillo manual lanza tandem 800 kg	6,00	1,21	
M07N110	0,674 u	Canon tocón/ramaje vertedero mediano	2,48	1,67	
TOTAL PARTIDA.....					14,46

Asciende el precio total de la partida a la mencionada cantidad de CATORCE EUROS con CUARENTA Y SEIS CÉNTIMOS

U01BQ070	u	TALADO ÁRBOL d>50 cm CON TRANSPORTE A VERTEDERO Talado de árbol de diámetro mayor de 50 cm, troceado y apilado del mismo en la zona indicada, incluso carga y transporte a vertedero o planta de reciclaje de ramas y el resto de productos resultantes y con parte proporcional de medios auxiliares. Conforme a ORDEN FOM/1382/2002-PG3-Art.300.			
O01OA020	0,270 h	Capataz	20,47	5,53	
O01OA070	1,214 h	Peón ordinario	17,71	21,50	
M05PC020	0,135 h	Pala cargadora cadenas 130 CV - 1,8 m3	43,50	5,87	
M07CB020	0,270 h	Camión basculante 4x4 de 14 t	34,92	9,43	
M11MM030	1,349 h	Motosierra gasolina L=40 cm 1,32 cv	2,19	2,95	
M07N120	0,674 u	Canon tocón/ramaje vertedero grande	3,41	2,30	
TOTAL PARTIDA.....					47,58

Asciende el precio total de la partida a la mencionada cantidad de CUARENTA Y SIETE EUROS con CINCUENTA Y OCHO CÉNTIMOS

E01DFL050	m2	DEMOLICIÓN FÁBRICA LADRILLO MACIZO 1 PIE C/MARTILLO ELÉCTRICO Demolición de muros de fábrica de ladrillo macizo de un pie de espesor, con martillo eléctrico, incluso limpieza y retirada de escombros a pie de carga, con transporte al vertedero y con parte proporcional de medios auxiliares, sin medidas de protección colectivas. Medición de superficie realmente ejecutada.			
O01OA060	1,106 h	Peón especializado	17,83	19,72	
M06MR010	0,337 h	Martillo rompedor eléctrico 26 J 13 kg	4,21	1,42	
TOTAL PARTIDA.....					21,14

Asciende el precio total de la partida a la mencionada cantidad de VEINTIUN EUROS con CATORCE CÉNTIMOS

CORTESIERRA	m	CORTE CON SIERRA DISCO HORMIGÓN VIEJO Corte en hormigón con disco de sierra, incluso medios auxiliares, limpieza y retirada de restos a vertedero.			
O01OA070	0,054 h	Peón ordinario	17,71	0,96	
M11HC050	1,000 m	Corte c/sierra disco hormigón viejo	7,03	7,03	
TOTAL PARTIDA.....					7,99

Asciende el precio total de la partida a la mencionada cantidad de SIETE EUROS con NOVENTA Y NUEVE CÉNTIMOS

CUADRO DE DESCOMPUESTOS

APARC. EN SUPERFICIE EN C/RÍO DUERO CON Pº ARROYOMOLINOS

CÓDIGO	CANTIDAD UD	DESCRIPCIÓN	PRECIO	SUBTOTAL	IMPORTE
CAPÍTULO 02 MOVIMIENTO DE TIERRAS / CONTENCIÓN DE TIERRAS					
02.1		MOVIMIENTO DE TIERRAS			
E02CMA260	1.146,110 m3	EXCAVACIÓN VACIADO A MÁQUINA TERRENOS COMPACTOS <2 m C/TRANSPORT	7,20	8.251,99	
U01RLE010	916,080 m3	FORMACIÓN EXPLANADA EN TERRAPLÉN Y DESMONTE CON PRODUCTOS DE LA	0,54	494,68	
E02W030	94,650 m3	SUMINISTRO ARENA DE MIGA CRIBADA EN OBRA	38,19	3.614,68	
U01RVI0101	101,000 m2	SUMINISTRO TIERRA VEGETAL	8,53	861,53	
TOTAL PARTIDA.....					13.222,88
Asciende el precio total de la partida a la mencionada cantidad de TRECE MIL DOSCIENTOS VEINTIDOS EUROS con OCHENTA Y OCHO CÉNTIMOS					
02.2		CONTENCIÓN DE TIERRAS			
E02EMA150	78,260 m3	EXCAVACIÓN ZANJA A MÁQUINA TERRENOS COMPACTOS C/TRANSPORTE	23,58	1.845,37	
E04NLM040	24,080 m3	HORMIGÓN LIMPIEZA Y NIVELACIÓN HM-20/B/40/IIaSR+Qb	81,62	1.965,41	
E04ZAM160	54,180 m3	HORMIGÓN ARMADO CIMENT. ZAPATAS HA-30/P/20/IIaSR+Qb	175,31	9.498,30	
E04MDG140	34,800 m3	VERT. MANUAL HORMIGÓN ARM. MURO 2 CARAS e=35 cm h<3 m	268,20	9.333,36	
E10IAB131	134,200 m2	HA-30/B/20/IIaSR VERT. IMPERMEABILIZACIÓN MURO FLEXORRESISTENTE DANOSA	39,22	5.263,32	
E01DTW0402.2	116,960 m3	MUR1 CARGA/TRANPORTE VERTEDERO MAQUINA/CAMIÓN	11,65	1.362,58	
TOTAL PARTIDA.....					29.268,34
Asciende el precio total de la partida a la mencionada cantidad de VEINTINUEVE MIL DOSCIENTOS SESENTA Y OCHO EUROS con TREINTA Y CUATRO CÉNTIMOS					

CUADRO DE DESCOMPUESTOS

APARC. EN SUPERFICIE EN C/RÍO DUERO CON Pº ARROYOMOLINOS

CÓDIGO CANTIDAD UD DESCRIPCIÓN PRECIO SUBTOTAL IMPORTE

CAPÍTULO 03 SANEAMIENTO Y DRENAJE

E03MP030	m	ACOMETIDA RED GENERAL SANEAMIENTO PVC CORRUGADO D=315 mm			
Acometida de saneamiento a la red general municipal, formada por: corte de pavimento por medio de sierra de disco, rotura del pavimento con martillo picador, excavación manual de zanjas de saneamiento en terrenos de consistencia dura, rotura, conexión y reparación del colector existente, colocación de tubería de PVC corrugado de 315 mm de diámetro interior, tapado posterior de la acometida y reposición del pavimento con material identico al existente y reposicion de soleras con hormigón en masa de dosificación 250 kg/m3 de cemento, sin incluir forma- ción del pozo en el punto de acometida y con p.p. de medios auxiliares. Medido por metro lineal realmente ejecuta- do.					
O01OA040	0,125 h	Oficial segunda	19,22	2,40	
O01OA060	0,125 h	Peón especializado	17,83	2,23	
M06CP010	0,074 h	Compresor portátil diesel 10 m3/min 12 bar	20,28	1,50	
M06MI010	0,074 h	Martillo manual picador neumático 9 kg	2,68	0,20	
M11HC050	1,486 m	Corte c/sierra disco hormigón viejo	7,03	10,45	
E02ZA080	0,700 m3	EXCAVACIÓN ZANJA SANEAMIENTO A MANO TERRENO DURO	43,55	30,49	
C/RELLENO Y API					
E02SC040	0,600 m3	RELLENO/COMPACTADO ARENA DE MIGA RECICLADA EN	17,33	10,40	
ZANJAS					
E02SZ070	0,600 m3	RELLENO/COMPACTADO ZANJA C/RANA S/APORTE	18,44	11,06	
P02TVC030	1,100 m	Tubo PVC corrugado doble junta elástica SN8 DN=315 mm	35,23	38,75	
A03H050	0,250 m3	HORMIGÓN DOSIFICACIÓN 250 kg/m3 CEMENTO Tmáx.20 mm	68,67	17,17	
P01MC040	0,001 m3	Mortero cemento gris CEM-II/B-M 32,5 M-5	63,98	0,06	
%PM0050	0,500 %	Pequeño Material	124,70	0,62	
U04VBT060	1,050 m2	PAVIMENTO TERRAZO RELIEVE PULIDO 40x40x4 cm	30,20	31,71	
TOTAL PARTIDA.....					157,04

Asciende el precio total de la partida a la mencionada cantidad de CIENTO CINCUENTA Y SIETE EUROS con CUATRO CÉNTIMOS

CONEXSAN	u	CONEXION DE TUBULAR HASTA d=500mm A POZO EXISTENTE.			
Conexion de tubular de saneamiento de hasta 500mm de diametro nominal, a pozo existente, incluso demolicio- nes, recibidos y reterada de sobrentes a vertedero, totalmente terminado incluso obra civil necesaria, accesorios y piezas especiales.					
O01OA040	1,499 h	Oficial segunda	19,22	28,81	
O01OA060	1,499 h	Peón especializado	17,83	26,73	
M06CP010	0,850 h	Compresor portátil diesel 10 m3/min 12 bar	20,28	17,24	
M06MI010	0,863 h	Martillo manual picador neumático 9 kg	2,68	2,31	
P02TVC030	1,100 m	Tubo PVC corrugado doble junta elástica SN8 DN=315 mm	35,23	38,75	
A03H050	0,300 m3	HORMIGÓN DOSIFICACIÓN 250 kg/m3 CEMENTO Tmáx.20 mm	68,67	20,60	
TOTAL PARTIDA.....					134,44

Asciende el precio total de la partida a la mencionada cantidad de CIENTO TREINTA Y CUATRO EUROS con CUARENTA Y CUATRO CÉNTIMOS

CUADRO DE DESCOMPUESTOS

APARC. EN SUPERFICIE EN C/RÍO DUERO CON Pº ARROYOMOLINOS

CÓDIGO	CANTIDAD UD	DESCRIPCIÓN	PRECIO	SUBTOTAL	IMPORTE
U07ZLR020	u	POZO LADRILLO REGISTRO D=110 cm h=2,00 m Pozo de registro de 110 cm de diámetro interior y de 2 m de profundidad libre, construido con fábrica de ladrillo perforado tosco de 1 pie de espesor, recibido con mortero de cemento M-5, colocado sobre solera de hormigón HA-25/P/40/I de 20 cm de espesor, ligeramente armada con mallazo; enfoscado y bruñido por el interior, con mortero de cemento y arena de río, CSIV-W2, incluso recibido de pates, formación de canal en el fondo del pozo y de brocal asimétrico en la coronación, cerco y tapa de fundición tipo calzada, recibido, totalmente terminado, y con p.p. medios auxiliares, sin incluir la excavación ni el relleno perimetral posterior. Según UNE-EN 998-1:2010 y UNE-EN 998-2:2004.			
O01OA030	5,056 h	Oficial primera	20,84	105,37	
O01OA070	2,528 h	Peón ordinario	17,71	44,77	
P01HAV380	0,453 m3	Hormigón HA-25/P/40/I central	67,02	30,36	
P03AMU010	2,270 m2	Malla electrosoldada B500 SD/T #150x300x5 mm - 1,541 kg/m2	1,50	3,41	
P01LT040	0,913 mu	Ladrillo perforado tosco 24x11,5x7 cm	61,63	56,27	
P04RR070	9,000 kg	Mortero revoco CSIV-W2	1,37	12,33	
P02EPW010	6,000 u	Pates PP 30x25 cm	7,32	43,92	
P02EPT020	1,000 u	Cerco/tapa FD/40Tn junta insonorizada D=60 cm	123,13	123,13	
TOTAL PARTIDA.....					419,56

Asciende el precio total de la partida a la mencionada cantidad de CUATROCIENTOS DIECINUEVE EUROS con CINCUENTA Y SEIS CÉNTIMOS

U07EIO010	u	IMBORNAL SIFÓNICO DE OBRA C/REJILLA 50x50 cm Imbornal sifónico para recogida de aguas pluviales, tipo Ayuntamiento, de dimensiones interiores 50x50 cm y 60 cm de profundidad, construido con fábrica de ladrillo perforado tosco de 1/2 pie de espesor, recibido con mortero de cemento, colocado sobre solera de hormigón en masa HM-20/P/40/I; partición interior para formación de sifón, con fábrica de ladrillo H/D a tabicón, recibido con mortero de cemento; enfoscado y bruñido por el interior, con mortero de cemento CSIV-W2 y con rejilla de fundición sobre cerco de ángulo de, terminado y con p.p. de medios auxiliares, sin incluir la excavación, ni el relleno perimetral posterior. Recibido a tubo de saneamiento. Según UNE-EN 998-1:2010 y UNE-EN 998-2:2004.			
O01OA030	1,349 h	Oficial primera	20,84	28,11	
O01OA060	0,674 h	Peón especializado	17,83	12,02	
P01HNV250	0,105 m3	Hormigón HM-20/P/40/I central	64,91	6,82	
P01LT040	0,080 mu	Ladrillo perforado tosco 24x11,5x7 cm	61,63	4,93	
P01LG550	2,000 u	Rasillón cerámico 50x20x7 cm	0,34	0,68	
P01MC040	0,045 m3	Mortero cemento gris CEM-II/B-M 32,5 M-5	63,98	2,88	
P04RR070	1,300 kg	Mortero revoco CSIV-W2	1,37	1,78	
P02ECF120	1,000 u	Rejilla plana fundición 50x50x3,5 cm	70,14	70,14	
TOTAL PARTIDA.....					127,36

Asciende el precio total de la partida a la mencionada cantidad de CIENTO VEINTISIETE EUROS con TREINTA Y SEIS CÉNTIMOS

U07ALP030	u	ARQUETA LADRILLO NO REGISTRABLE DE PASO 63x63x80 cm Arqueta enterrada no registrable de paso, de 63x63x80 cm de medidas interiores, construida con fábrica de ladrillo perforado tosco de 1/2 pie de espesor, recibido con mortero de cemento, colocado sobre solera de hormigón en masa HM-20/P/40/I de 10 cm de espesor, enfoscada y bruñida por el interior con mortero de cemento CSIV-W2, y cerrada superiormente con un tablero de rasillones machihembrados y losa de hormigón HM-20/P/20/I ligeramente armada con mallazo, terminada y sellada con mortero de cemento y con p.p. de medios auxiliares, sin incluir la excavación, ni el relleno perimetral posterior. Según UNE-EN 998-1:2010 y UNE-EN 998-2:2004.			
O01OA030	2,360 h	Oficial primera	20,84	49,18	
O01OA060	1,349 h	Peón especializado	17,83	24,05	
P01HNV250	0,077 m3	Hormigón HM-20/P/40/I central	64,91	5,00	
P01LT040	0,120 mu	Ladrillo perforado tosco 24x11,5x7 cm	61,63	7,40	
P01MC040	0,055 m3	Mortero cemento gris CEM-II/B-M 32,5 M-5	63,98	3,52	
P04RR070	1,800 kg	Mortero revoco CSIV-W2	1,37	2,47	
P01LG900	3,000 u	Rasillón cerámico machihembrado 80x25x4 cm	0,58	1,74	
P03AMU010	0,650 m2	Malla electrosoldada B500 SD/T #150x300x5 mm - 1,541 kg/m2	1,50	0,98	
P01HNV220	0,077 m3	Hormigón HM-20/P/20/I central	64,91	5,00	
TOTAL PARTIDA.....					99,34

Asciende el precio total de la partida a la mencionada cantidad de NOVENTA Y NUEVE EUROS con TREINTA Y CUATRO CÉNTIMOS

U07OEP490	m	TUBERÍA ENTERRADA PVC CORRUGADA JUNTA ELÁSTICA SN8 COLOR TEJA 31 Tubería de saneamiento de PVC de doble pared, exterior corrugada e interior lisa, color teja, de rigidez nominal SN8 (RCE mínima de 8 KN/m²) y coeficiente de fluencia a dos años inferior a 2, con un diámetro nominal de 315 mm y un diámetro interior de 285 mm, con unión por embocadura integrada (copa) provista de una junta elástica de doble anclaje, colocada en zanja sobre cama de arena de río, relleno lateral y superior hasta 20 cm por encima de la generatriz con la misma arena, c/p.p. de conexión a arquetas y pozos y medios auxiliares, sin incluir excavación y posterior relleno de la zanja, instalada s/NTE-IFA-11, y con certificado de calidad de producto según UNE EN 13476 y marca Sanecor®.			
------------------	----------	---	--	--	--

CUADRO DE DESCOMPUESTOS

APARC. EN SUPERFICIE EN C/RÍO DUERO CON Pº ARROYOMOLINOS

CÓDIGO	CANTIDAD UD	DESCRIPCIÓN	PRECIO	SUBTOTAL	IMPORTE
O01OA030	0,169 h	Oficial primera	20,84	3,52	
O01OA060	0,169 h	Peón especializado	17,83	3,01	
P01AA020	0,329 m3	Arena de río 0/6 mm	17,27	5,68	
P02CVW010	0,007 kg	Lubricante tubos PVC junta elástica	9,93	0,07	
P02TVC030	1,000 m	Tubo PVC corrugado doble junta elástica SN8 DN=315 mm	35,23	35,23	
TOTAL PARTIDA.....					47,51

Asciende el precio total de la partida a la mencionada cantidad de CUARENTA Y SIETE EUROS con CINCUENTA Y UN CÉNTIMOS

E03ODC110	m	TUBO DRENAJE PVC CORRUGADO DOBLE SN4 D=160 mm Tubería de drenaje enterrada de PVC corrugado doble circular ranurado de diámetro nominal 160 mm y rigidez esférica SN4 kN/m2 (con manguito incorporado). Colocada sobre cama de arena de río de 10 cm de espesor, revestida con geotextil de 125 g/m2 y rellena con grava filtrante 25 cm por encima del tubo con cierre de doble solapa del paquete filtrante (realizado con el propio geotextil). Con p.p. de medios auxiliares, sin incluir la excavación de la zanja ni el tapado posterior de la misma por encima de la grava, s/ CTE-HS-5, UNE 65994:2011 y UNE-EN 1401-1:2009.			
O01OA030	0,176 h	Oficial primera	20,84	3,67	
O01OA060	0,277 h	Peón especializado	17,83	4,94	
P01AA020	0,066 m3	Arena de río 0/6 mm	17,27	1,14	
P01AG130	0,250 m3	Grava machaqueo 40/80 mm	21,92	5,48	
P02RVC090	1,000 m	Tubo drenaje PVC corrugado doble SN4 DN=160 mm	8,84	8,84	
P06GP040	2,470 m2	Geotextil polipropileno no tejido 125 g/m2	0,92	2,27	
TOTAL PARTIDA.....					26,34

Asciende el precio total de la partida a la mencionada cantidad de VEINTISEIS EUROS con TREINTA Y CUATRO CÉNTIMOS

U01RLC020	m3	RELLENO EN TRASDÓS DE OBRAS DE FÁBRICA CON MATERIAL FILTRANTE RE Relleno localizado en trasdós de obras de fábrica con áridos reciclados filtrantes, extendido, humectación y compactación en capas de 20 cm de espesor, con un grado de compactación superior al 98%. Incluida parte proporcional de medios auxiliares, sin medidas de protección colectivas. Medición de volumen realmente ejecutado. Conforme a ORDEN FOM/1382/2002-PG3-Art.421.			
O01OA020	0,017 h	Capataz	20,47	0,35	
O01OA070	0,101 h	Peón ordinario	17,71	1,79	
P01ARH040	2,200 t	Grava 20-40 reciclada	5,13	11,29	
M07W020	29,663 km	Transporte t zavorra	0,13	3,86	
M08CA110	0,017 h	Cisterna agua s/camión 10.000 l	32,00	0,54	
M05RN010	0,017 h	Retrocargadora neumáticos 50 CV	20,19	0,34	
M08RL020	0,135 h	Rodillo manual lanza tandem 800 kg	6,00	0,81	
TOTAL PARTIDA.....					18,98

Asciende el precio total de la partida a la mencionada cantidad de DIECIOCHO EUROS con NOVENTA Y OCHO CÉNTIMOS

E02QM160	m3	EXCAVACIÓN ARQUETA/POZO SANEAMIENTO A MÁQUINA TERRENOS DUROS A B Excavación en arquetas o pozos de saneamiento en terrenos de consistencia dura por medios mecánicos, con extracción de tierras a los bordes, posterior relleno, apisonado y extendido de las tierras procedentes de la excavación. Incluida parte proporcional de medios auxiliares. Según CTE-DB-HS y NTE-ADZ.			
O01OA070	0,809 h	Peón ordinario	17,71	14,33	
M05EC110	0,236 h	Minicavadora hidráulica cadenas 1,2 t	27,58	6,51	
M08RI010	0,539 h	Pisón compactador 70 kg	3,24	1,75	
TOTAL PARTIDA.....					22,59

Asciende el precio total de la partida a la mencionada cantidad de VEINTIDOS EUROS con CINCUENTA Y NUEVE CÉNTIMOS

E02ZMA060	m3	EXCAVACIÓN ZANJA SANEAMIENTO / INSTALACIONES A MÁQUINA TERRENO D Excavación en zanjas de saneamiento, distribución de agua, telefonía y demás servicios urbanos enterrados, en terrenos de consistencia dura, por medios mecánicos, con extracción de tierras a los bordes, y con posterior relleno y apisonado al 98% del Proctor Modificado, de las tierras procedentes de la excavación y con p.p. de medios auxiliares. Según CTE-DB-HS.			
O01OA070	0,641 h	Peón ordinario	17,71	11,35	
M05EC110	0,195 h	Minicavadora hidráulica cadenas 1,2 t	27,58	5,38	
M08RI010	0,607 h	Pisón compactador 70 kg	3,24	1,97	
TOTAL PARTIDA.....					18,70

Asciende el precio total de la partida a la mencionada cantidad de DIECIOCHO EUROS con SETENTA CÉNTIMOS

E02TT060	m3	CARGA Y TRANSPORTE VERTEDERO Transporte de tierras al vertedero o centro de reciclaje a cualquier distancia, considerando ida y vuelta, con camión bañera basculante, incluso carga manual o mecánica y con parte proporcional de medios auxiliares, canon de vertido y costes de gestión de residuos.			
M05EN030	0,027 h	Retroexcavadora hidráulica neumáticos 100 CV	50,31	1,36	

CUADRO DE DESCOMPUESTOS

APARC. EN SUPERFICIE EN C/RÍO DUERO CON Pº ARROYOMOLINOS

CÓDIGO	CANTIDAD UD	DESCRIPCIÓN	PRECIO	SUBTOTAL	IMPORTE
M07CB030	0,202 h	Camión basculante 6x4 de 20 t	39,01	7,88	
M07N060	0,674 m3	Canon de tratamiento de material de desbroce a vertedero	6,16	4,15	
TOTAL PARTIDA.....					13,39

Asciende el precio total de la partida a la mencionada cantidad de TRECE EUROS con TREINTA Y NUEVE CÉNTIMOS

300100 u **DESPLAZAMIENTO ABSORBEDERO**
Desplazamiento de absorbadero existente por ampliación de acera, realizando todos los trabajos necesarios para que quede operativo en su nueva ubicación, con desmontaje de rejilla y cerco con recuperación y posterior recibido, demolición, hormigonado, etc... incluso ayudas necesarias y medios auxiliares.

O01OA030	3,370 h	Oficial primera	20,84	70,23	
O01OA070	3,370 h	Peón ordinario	17,71	59,68	
03001MAT	1,000 u	Materiales	30,00	30,00	
TOTAL PARTIDA.....					159,91

Asciende el precio total de la partida a la mencionada cantidad de CIENTO CINCUENTA Y NUEVE EUROS con NOVENTA Y UN CÉNTIMOS

CUADRO DE DESCOMPUESTOS

APARC. EN SUPERFICIE EN C/RÍO DUERO CON Pº ARROYOMOLINOS

CÓDIGO	CANTIDAD UD	DESCRIPCIÓN	PRECIO	SUBTOTAL	IMPORTE
CAPÍTULO 04 PAVIMENTACIONES					
U03DFC010	m2	FRESADO FIRME MEZCLA BITUMINOSA EN CALIENTE POR cm Fresado (por cm de espesor) de firme de mezcla bituminosa en caliente en sección completa o semicalzada según Orden 8/2001, incluso carga, barrido y transporte a vertedero o planta de reciclaje o lugar de empleo. Sin gestión de residuos.			
O01OA020	0,001 h	Capataz	20,47	0,02	
O01OA070	0,001 h	Peón ordinario	17,71	0,02	
M05FP030	0,001 h	Fresadora pavimento en frío a=2000 mm	301,99	0,30	
M07AF010	0,002 h	Dumper rígido descarga frontal 1500 kg 4x2	4,62	0,01	
M08B020	0,002 h	Barredora remolcada c/motor auxiliar	11,30	0,02	
M07CB020	0,003 h	Camión basculante 4x4 de 14 t	34,92	0,10	
TOTAL PARTIDA.....					0,47
Asciende el precio total de la partida a la mencionada cantidad de CERO EUROS con CUARENTA Y SIETE CÉNTIMOS					
E04SMM180	m2	SOLERA HORMIGÓN EN MASA HM-25/P/20/Ila e=25 cm Solera de hormigón en masa HM-25/P/20/Ila, elaborado en central, de resistencia característica a compresión 25 MPa (N/mm2), de consistencia plástica, tamaño máximo del árido de 20 mm, en elementos enterrados, o interiores sometidos a humedades relativas medias-altas (>65%) o a condensaciones, o elementos exteriores con alta precipitación i/vertido; con un espesor medio de 25 cm. Totalmente realizada; i/p.p. de vertido por medios manuales, extendido, vibrado y regleado. Según normas EHE-08 y NTE-RSS. Componentes del hormigón con marcado CE y DdP (Declaración de prestaciones) según Reglamento (UE) 305/2011.			
A03VM050	0,250 m3	VERTIDO HORMIGÓN MANUAL EN SOLERAS	10,32	2,58	
P01HMC040	0,275 m3	Hormigón HM-25/P/20/Ila central	67,91	18,68	
TOTAL PARTIDA.....					21,26
Asciende el precio total de la partida a la mencionada cantidad de VEINTIUN EUROS con VEINTISEIS CÉNTIMOS					
U03RA002	m2	RIEGO DE ADHERENCIA C60B3 ADH Riego de adherencia, con emulsión asfáltica catiónica de rotura rápida C60B3 ADH con una dotación de 0,50 kg/m2, incluso barrido y preparación de la superficie.			
O01OA070	0,001 h	Peón ordinario	17,71	0,02	
M07AF030	0,001 h	Dumper rígido descarga frontal 2000 kg 4x4	5,98	0,01	
M08B020	0,001 h	Barredora remolcada c/motor auxiliar	11,30	0,01	
M08CB010	0,001 h	Camión cisterna bituminadora c/lanza 10.000 l	43,00	0,04	
P01PL150	0,600 kg	Emulsión asfáltica C60B3 ADH/CUR	0,29	0,17	
TOTAL PARTIDA.....					0,25
Asciende el precio total de la partida a la mencionada cantidad de CERO EUROS con VEINTICINCO CÉNTIMOS					
U03VCS260	m2	CAPA RODADURA AC-16 SURF 50/70 D e=5 cm DESGASTE ÁNGELES <30 Suministro y puesta en obra de mezcla bituminosa en caliente tipo AC-16 SURF 50/70 D en capa de rodadura de 5 cm de espesor, con áridos con desgaste de los ángeles <30, extendida y compactada, incluido riego asfáltico de adherencia con emulsión catiónica C60B3 ADH, filler de aportación y betún. Árido con marcado CE y DdP (Declaración de prestaciones) según Reglamento (UE) 305/2011.			
U03VCS060	0,117 t	MEZCLA BITUMINOSA EN CALIENTE TIPO AC-16 SURF 50/70 D	44,56	5,21	
U03RA002	1,000 m2	RIEGO DE ADHERENCIA C60B3 ADH	0,25	0,25	
TOTAL PARTIDA.....					5,46
Asciende el precio total de la partida a la mencionada cantidad de CINCO EUROS con CUARENTA Y SEIS CÉNTIMOS					

CUADRO DE DESCOMPUESTOS

APARC. EN SUPERFICIE EN C/RÍO DUERO CON Pº ARROYOMOLINOS

CÓDIGO	CANTIDAD UD	DESCRIPCIÓN	PRECIO	SUBTOTAL	IMPORTE
U03VC1190	m2	CAPA INTERMEDIA AC-22 BIN 50/70 S e=5 cm DESGASTE ÁNGELES <25 Suministro y puesta en obra de mezcla bituminosa en caliente tipo AC-22 BIN 50/70 S en capa intermedia de 5 cm de espesor, con áridos con desgaste de los ángeles <25, extendida y compactada, incluido riego asfáltico de adherencia con emulsión catiónica C60B3 ADH, filler de aportación y betún. Árido con marcado CE y DdP (Declaración de prestaciones) según Reglamento (UE) 305/2011.			
U03VC1040	0,117 t	MEZCLA BITUMINOSA EN CALIENTE TIPO AC-22 BIN 50/70 S	40,96	4,79	
U03RA002	1,000 m2	DESGASTE ÁN RIEGO DE ADHERENCIA C60B3 ADH	0,25	0,25	
TOTAL PARTIDA.....					5,04

Asciende el precio total de la partida a la mencionada cantidad de CINCO EUROS con CUATRO CÉNTIMOS

U02SUP030	m	CUNETA PREFABRICADA DE HORMIGÓN HA-25 RECTANGULAR 80x50 cm Cuneta remontable prefabricada de hormigón HA-25, de sección rectangular de 80x50 cm de sección arco de círculo y profundidad de cuna 3 cm, adecuado para tráfico pesado en exteriores incluso preparación de la superficie de asiento, compactación, recibido de juntas y material de agarre, con p.p. de replanteo, corte, mermas y roturas, totalmente terminada medido lo realmente ejecutado.			
O01OA020	0,041 h	Capataz	20,47	0,84	
O01OA030	0,202 h	Oficial primera	20,84	4,21	
O01OA070	0,202 h	Peón ordinario	17,71	3,58	
M08RB020	0,202 h	Bandeja vibrante 300 kg	5,00	1,01	
M05RN010	0,101 h	Retrocargadora neumáticos 50 CV	20,19	2,04	
P02EU430	1,000 m	Cuneta rectangular prefabricada hormigón 80x50 cm	50,67	50,67	
A02A070	0,015 m3	MORTERO CEMENTO M-7,5 C/HORMIGONERA	73,17	1,10	
TOTAL PARTIDA.....					63,45

Asciende el precio total de la partida a la mencionada cantidad de SESENTA Y TRES EUROS con CUARENTA Y CINCO CÉNTIMOS

E04SMM160	m2	SOLERA HORMIGÓN EN MASA HM-25/P/20/IIa VERT. MANUAL e=15 cm Solera de hormigón en masa HM-25/P/20/IIa, elaborado en central, de resistencia característica a compresión 25 MPa (N/mm2), de consistencia plástica, tamaño máximo del árido de 20 mm, en elementos enterrados, o interiores sometidos a humedades relativas medias-altas (>65%) o a condensaciones, o elementos exteriores con alta precipitación i/vertido; con un espesor medio de 15 cm. Totalmente realizada; i/p.p. de vertido por medios manuales, extendido, vibrado y regleado. Según normas EHE-08 y NTE-RSS. Componentes del hormigón con marcado CE y DdP (Declaración de prestaciones) según Reglamento (UE) 305/2011.			
A03VM050	0,150 m3	VERTIDO HORMIGÓN MANUAL EN SOLERAS	10,32	1,55	
P01HMC040	0,165 m3	Hormigón HM-25/P/20/IIa central	67,91	11,21	
TOTAL PARTIDA.....					12,76

Asciende el precio total de la partida a la mencionada cantidad de DOCE EUROS con SETENTA Y SEIS CÉNTIMOS

BASE MIGA	m2	CAPA ARENA DE MIGA BASE ACERADO e=20 cm Suministro y extendido de arena de miga, en capas de base de acerado, de 20 cm de espesor, puesta en obra, extendida y compactada al 95% del proctor normal, incluso preparación de la superficie de asiento.			
O01OA020	0,001 h	Capataz	20,47	0,02	
O01OA070	0,003 h	Peón ordinario	17,71	0,05	
M08NM020	0,003 h	Motoniveladora de 200 CV	54,43	0,16	
M08RN040	0,003 h	Rodillo vibrante autopropuls.mixto 15 t	40,45	0,12	
M08CA110	0,003 h	Cisterna agua s/camión 10.000 l	32,00	0,10	
M07CB020	0,003 h	Camión basculante 4x4 de 14 t	34,92	0,10	
P01AA061	0,440 t	Arena de miga cribada	11,85	5,21	
M07W021	6,613 t	km transporte arena de miga	0,10	0,66	
TOTAL PARTIDA.....					6,42

Asciende el precio total de la partida a la mencionada cantidad de SEIS EUROS con CUARENTA Y DOS CÉNTIMOS

CUADRO DE DESCOMPUESTOS

APARC. EN SUPERFICIE EN C/RÍO DUERO CON Pº ARROYOMOLINOS

CÓDIGO	CANTIDAD UD	DESCRIPCIÓN	PRECIO	SUBTOTAL	IMPORTE
U04VBH066	m2	PAV.LOSETA CEM.PODOTACTIL COLOR 40x40 Pavimento podotactil para exteriores segun normativa de accesibilidad universal a base de loseta hidráulica color de 40x40 cm., con resaltes longitudinales para señalización de pasos de peatones segun normativa, sobre solera de hormigón HM-20/P/20/I de 10 cm. de espesor incluida en el precio, sentada con mortero de cemento, i/p.p. de junta de dilatación, material de agarre, cortes, replanteo, enlechado y limpieza , totalmente terminado.			
O01OA090	0,210 u	CUADRILLA "A"	32,52	6,83	
P01HM010	0,120 m3	Hormigón HM-20/P/20/I central	51,75	6,21	
A01L030	0,002 m3	LECHADA CEMENTO 1/3 CEM II/B-P 32,5 N	60,43	0,12	
P08XW015	1,000 u	Junta dilatación/m2 pavimento piezas	0,20	0,20	
P08XVH066	1,000 m2	Loseta podotactil cemento color 40x40cm	6,64	6,64	
A02A021	0,060 m3	MORTERO CEMENTO M-5 ELABORADO A MANO SEMISECO	57,96	3,48	
TOTAL PARTIDA.....					23,48

Asciende el precio total de la partida a la mencionada cantidad de VEINTITRES EUROS con CUARENTA Y OCHO CÉNTIMOS

U04VBT060	m2	PAVIMENTO TERRAZO RELIEVE PULIDO 40x40x4 cm Pavimento de baldosa de terrazo relieve, acabado superficial pulido, de 40x40x4 cm, sobre solera de hormigón HM-20/P/20/I, y 10 cm de espesor, sentada con mortero de cemento, i/p.p. de junta de dilatación, enlechado y limpieza. Baldosa y componentes del hormigón y mortero con marcado CE y DdP (Declaración de prestaciones) según Reglamento (UE) 305/2011.			
O01OA090	0,284 u	CUADRILLA "A"	32,52	9,24	
P01HMT220	0,100 m3	Hormigón HM-20/P/20/I central	64,91	6,49	
P08XVT070	1,000 m2	Baldosa terrazo relieve pulido 40x40x4 cm	12,11	12,11	
A01L030	0,001 m3	LECHADA CEMENTO 1/3 CEM II/B-P 32,5 N	60,43	0,06	
A02A080	0,030 m3	MORTERO CEMENTO M-5 C/HORMIGONERA	66,68	2,00	
P08XW020	1,000 u	Junta dilatación/m2 pavimento piezas	0,30	0,30	
TOTAL PARTIDA.....					30,20

Asciende el precio total de la partida a la mencionada cantidad de TREINTA EUROS con VEINTE CÉNTIMOS

U04BH052	m	BORDILLO HORMIGÓN C3 BICAPA 17x28 cm Bordillo de hormigón bicapa C3, de 17 cm de base y 28 cm de altura, colocado sobre solera de hormigón HM-20/P/20/I, de 10 cm de espesor, rejuntado y limpieza, sin incluir la excavación previa ni el relleno posterior. Bordillo con marcado CE y DdP (Declaración de prestaciones) según Reglamento (UE) 305/2011.			
O01OA140	0,202 u	CUADRILLA "F"	24,89	5,03	
P08XBH400	2,000 u	Bordillo hormigón C3 bicapa 17x28 cm	5,89	11,78	
P01HMT220	0,032 m3	Hormigón HM-20/P/20/I central	64,91	2,08	
P01MC040	0,001 m3	Mortero cemento gris CEM-II/B-M 32,5 M-5	63,98	0,06	
TOTAL PARTIDA.....					18,95

Asciende el precio total de la partida a la mencionada cantidad de DIECIOCHO EUROS con NOVENTA Y CINCO CÉNTIMOS

U04BH160	u	BORDILLO BARBACANA CENTRAL Bordillo rebajado de dimensiones especiales tipo Barbacana central para realizar la parte central para vados en las aceras para ayudar a eliminar barreras arquitectónicas Bordillo con marcado CE y DdP (Declaración de prestaciones) según Reglamento (UE) 305/2011.			
O01OA140	0,202 u	CUADRILLA "F"	24,89	5,03	
P01HMT220	0,032 m3	Hormigón HM-20/P/20/I central	64,91	2,08	
P01MC040	0,001 m3	Mortero cemento gris CEM-II/B-M 32,5 M-5	63,98	0,06	
P08XBH430	2,000 u	Bordillo barbicana central	12,01	24,02	
TOTAL PARTIDA.....					31,19

Asciende el precio total de la partida a la mencionada cantidad de TREINTA Y UN EUROS con DIECINUEVE CÉNTIMOS

CUADRO DE DESCOMPUESTOS

APARC. EN SUPERFICIE EN C/RÍO DUERO CON Pº ARROYOMOLINOS

CÓDIGO	CANTIDAD UD	DESCRIPCIÓN	PRECIO	SUBTOTAL	IMPORTE
U04BH170	u	BORDILLO BARBACANA LATERAL Bordillo rebajado de dimensiones especiales tipo Barbacana lateral para realizar la parte derecha en intersección con los bordillos de sección constante para vados en las aceras para ayudar a eliminar barreras arquitectónicas. Bordillo con marcado CE y DdP (Declaración de prestaciones) según Reglamento (UE) 305/2011.			
O01OA140	0,202 u	CUADRILLA "F"	24,89	5,03	
P08XBH440	2,000 u	Bordillo barbacana lateral	14,69	29,38	
P01HMV220	0,032 m3	Hormigón HM-20/P/20/I central	64,91	2,08	
P01MC040	0,001 m3	Mortero cemento gris CEM-II/B-M 32,5 M-5	63,98	0,06	
TOTAL PARTIDA.....					36,55

Asciende el precio total de la partida a la mencionada cantidad de TREINTA Y SEIS EUROS con CINCUENTA Y CINCO CÉNTIMOS

CUADRO DE DESCOMPUESTOS

APARC. EN SUPERFICIE EN C/RÍO DUERO CON Pº ARROYOMOLINOS

CÓDIGO	CANTIDAD UD	DESCRIPCIÓN	PRECIO	SUBTOTAL	IMPORTE
CAPÍTULO 05 SEÑALIZACIÓN / MOBILIARIO URBANO					
U17VAA012	u	SEÑAL CIRCULAR REFLEXIVA RA-3 60 cm			
		Señal circular vertical de diámetro 60 cm fabricada en chapa de acero galvanizado y troquelada, con fondo y símbolos con retrorreflectancia de clase RA3 (ZA, ZB o ZC) mediante estampación. Incluso poste galvanizado de sustentación y cimentación para una altura de señal de 1,50 m desde la cota de firme a la parte baja, colocada. Señal válida para uso en carreteras convencionales sin arcén o con arcén <1,50 m de anchura según Norma 8.1 IC. del Ministerio de Fomento.			
O01OA020	0,169 h	Capataz	20,47	3,46	
O01OA040	0,337 h	Oficial segunda	19,22	6,48	
O01OA070	0,337 h	Peón ordinario	17,71	5,97	
M11SA010	0,169 h	Ahoyadora gasolina 1 persona	5,80	0,98	
P27ERS030	1,000 u	Señal circular reflexiva RA-3 60 cm	64,85	64,85	
P27EW011	2,500 m	Poste galvanizado 80x40x2 mm	12,00	30,00	
P01HM060	0,150 m3	Hormigón HM-20/P/20/I central	64,91	9,74	
TOTAL PARTIDA.....					121,48

Asciende el precio total de la partida a la mencionada cantidad de CIENTO VEINTIUN EUROS con CUARENTA Y OCHO CÉNTIMOS

U17VAT012	u	SEÑAL TRIANGULAR REFLEXIVA RA-3 70 cm			
		Señal triangular vertical de 70 cm de lado fabricada en chapa de acero galvanizado y troquelada, con fondo y símbolos con retrorreflectancia de clase RA3 (ZA, ZB o ZC) mediante estampación. Incluso poste galvanizado de sustentación y cimentación para una altura de señal de 2,20 m desde la cota de firme a la parte baja, colocada. Señal válida para uso en zonas residenciales con velocidad de tráfico reducida según Norma 8.1 IC. del Ministerio de Fomento.			
O01OA020	0,169 h	Capataz	20,47	3,46	
O01OA040	0,337 h	Oficial segunda	19,22	6,48	
O01OA070	0,337 h	Peón ordinario	17,71	5,97	
M11SA010	0,169 h	Ahoyadora gasolina 1 persona	5,80	0,98	
P27ERS120	1,000 u	Señal triangular reflexiva RA-3 70 cm	53,05	53,05	
P27EW011	3,200 m	Poste galvanizado 80x40x2 mm	12,00	38,40	
P01HM060	0,150 m3	Hormigón HM-20/P/20/I central	64,91	9,74	
TOTAL PARTIDA.....					118,08

Asciende el precio total de la partida a la mencionada cantidad de CIENTO DIECIOCHO EUROS con OCHO CÉNTIMOS

U17VAC012	u	SEÑAL CUADRADA REFLEXIVA RA-3 60 cm			
		Señal cuadrada vertical de 60 cm de lado fabricada en chapa de acero galvanizado y troquelada, con fondo y símbolos con retrorreflectancia de clase RA3 (ZA, ZB o ZC) mediante estampación. Incluso poste galvanizado de sustentación y cimentación para una altura de señal de 1,50 m desde la cota de firme a la parte baja, colocada. Señal válida para uso en carreteras convencionales sin arcén o con arcén <1,50 m de anchura según Norma 8.1 IC. del Ministerio de Fomento.			
O01OA020	0,169 h	Capataz	20,47	3,46	
O01OA040	0,337 h	Oficial segunda	19,22	6,48	
O01OA070	0,337 h	Peón ordinario	17,71	5,97	
M11SA010	0,169 h	Ahoyadora gasolina 1 persona	5,80	0,98	
P27ERS330	1,000 u	Señal cuadrada reflexiva RA-3 60 cm	75,08	75,08	
P27EW011	2,500 m	Poste galvanizado 80x40x2 mm	12,00	30,00	
P01HM060	0,150 m3	Hormigón HM-20/P/20/I central	64,91	9,74	
TOTAL PARTIDA.....					131,71

Asciende el precio total de la partida a la mencionada cantidad de CIENTO TREINTA Y UN EUROS con SETENTA Y UN CÉNTIMOS

CUADRO DE DESCOMPUESTOS

APARC. EN SUPERFICIE EN C/RÍO DUERO CON Pº ARROYOMOLINOS

CÓDIGO	CANTIDAD UD	DESCRIPCIÓN	PRECIO	SUBTOTAL	IMPORTE
U17HMC061	m	MARCA VIAL P-RR/RW CONTINUA ACRÍLICA DISOLVENTE 15 cm Marca vial continua blanca/amarilla reflexiva y permanente P-RR/RW, de 15 cm de ancho, ejecutada con pintura acrílica en base disolvente con una dotación de 720 gr/m2 y aplicación de microesferas de vidrio con una dotación de 480 gr/m2, medida la longitud realmente pintada, excepto premarcaje. Válido para marcas viales tipo M-2.6 en carreteras convencionales con arcén >1,50 m según Norma 8.2 IC del Ministerio de Fomento.			
O01OA030	0,002 h	Oficial primera	20,84	0,04	
O01OA070	0,002 h	Peón ordinario	17,71	0,04	
M07AF030	0,001 h	Dumper rígido descarga frontal 2000 kg 4x4	5,98	0,01	
M08B020	0,002 h	Barredora remolcada c/motor auxiliar	11,30	0,02	
M11SP010	0,001 h	Equipo pintabanda aplic. convencional	26,61	0,03	
P27EH011	0,108 kg	Pintura acrílica base disolvente	2,10	0,23	
P27EH040	0,072 kg	Microesferas vidrio tratadas	1,10	0,08	
TOTAL PARTIDA.....					0,45

Asciende el precio total de la partida a la mencionada cantidad de CERO EUROS con CUARENTA Y CINCO CÉNTIMOS

U17HSC020	m2	PINTURA TERMOPLÁSTICA CEBREADOS Pintura termoplástica blanca en frío dos componentes reflexiva y permanente P-RR/RW, ejecutada con pintura termoplástica de aplicación en frío por pulverización con una dotación de 3000 gr/m2 y aplicación de microesferas de vidrio con una dotación de 500 gr/m2, incluso barrido y premarcaje sobre el pavimento con cinta adhesiva, medida la superficie realmente pintada. Válido para marcas viales tipo M-4.3, M-4.4, M-7.1 y M-7.2 según Norma 8.2 IC del Ministerio de Fomento.			
O01OA030	0,067 h	Oficial primera	20,84	1,40	
O01OA070	0,067 h	Peón ordinario	17,71	1,19	
M07AF030	0,010 h	Dumper rígido descarga frontal 2000 kg 4x4	5,98	0,06	
M08B020	0,010 h	Barredora remolcada c/motor auxiliar	11,30	0,11	
M11SP020	0,007 h	Equipo pintabandas spray	97,37	0,68	
P27EH014	3,000 kg	Pintura termoplástica frío	2,15	6,45	
P27EH040	0,500 kg	Microesferas vidrio tratadas	1,10	0,55	
P25WW010	3,000 m	Cinta adhesiva pintor	0,12	0,36	
TOTAL PARTIDA.....					10,80

Asciende el precio total de la partida a la mencionada cantidad de DIEZ EUROS con OCHENTA CÉNTIMOS

U17HSC020-FLE	m2	PINTURA TERMOPLÁSTICA DOS COMPONENTES. EN FLECHA SIMPLE Pintado de flecha de cabeza simple recta o indicativa de giro dcha / izqda realizada a base de pintura termoplástica blanca en frío dos componentes reflexiva y permanente P-RR/RW, ejecutada con pintura termoplástica de aplicación en frío por pulverización con una dotación de 3000 gr/m2 y aplicación de microesferas de vidrio con una dotación de 500 gr/m2, incluso barrido y premarcaje sobre el pavimento con cinta adhesiva, medida la superficie realmente pintada. Válido para marcas viales tipo M-4.3, M-4.4, M-7.1 y M-7.2 según Norma 8.2 IC del Ministerio de Fomento.			
O01OA030	0,225 h	Oficial primera	20,84	4,69	
O01OA070	0,225 h	Peón ordinario	17,71	3,98	
M07AF030	0,010 h	Dumper rígido descarga frontal 2000 kg 4x4	5,98	0,06	
M08B020	0,010 h	Barredora remolcada c/motor auxiliar	11,30	0,11	
M11SP020	0,007 h	Equipo pintabandas spray	97,37	0,68	
P27EH014	3,000 kg	Pintura termoplástica frío	2,15	6,45	
P27EH040	0,500 kg	Microesferas vidrio tratadas	1,10	0,55	
P25WW010	3,000 m	Cinta adhesiva pintor	0,12	0,36	
TOTAL PARTIDA.....					16,88

Asciende el precio total de la partida a la mencionada cantidad de DIECISEIS EUROS con OCHENTA Y OCHO CÉNTIMOS

CUADRO DE DESCOMPUESTOS

APARC. EN SUPERFICIE EN C/RÍO DUERO CON Pº ARROYOMOLINOS

CÓDIGO	CANTIDAD UD	DESCRIPCIÓN	PRECIO	SUBTOTAL	IMPORTE
U17HSC020-CED	m2	PINTURA TERMOPLASTICA DOS COMPONENTES. EN CEDA AL PASO Pintado de simbolo triangular sobre calzada de "ceda el paso realizada a base de pintura termoplástica blanca en frío dos componentes reflexiva y permanente P-RR/RW, ejecutada con pintura termoplástica de aplicación en frío por pulverización con una dotación de 3000 gr/m2 y aplicación de microesferas de vidrio con una dotación de 500 gr/m2, incluso barrido y premarcaje sobre el pavimento con cinta adhesiva, medida la superficie realmente pintada. Válido para marcas viales tipo M-4.3, M-4.4, M-7.1 y M-7.2 según Norma 8.2 IC del Ministerio de Fomento.			
O01OA030	0,222 h	Oficial primera	20,84	4,63	
O01OA070	0,222 h	Peón ordinario	17,71	3,93	
M07AF030	0,010 h	Dumper rígido descarga frontal 2000 kg 4x4	5,98	0,06	
M08B020	0,010 h	Barredora remolcada c/motor auxiliar	11,30	0,11	
M11SP020	0,007 h	Equipo pintabandas spray	97,37	0,68	
P27EH014	3,000 kg	Pintura termoplástica frío	2,15	6,45	
P27EH040	0,500 kg	Microesferas vidrio tratadas	1,10	0,55	
P25WW010	3,000 m	Cinta adhesiva pintor	0,12	0,36	
TOTAL PARTIDA.....					16,77

Asciende el precio total de la partida a la mencionada cantidad de DIECISEIS EUROS con SETENTA Y SIETE CÉNTIMOS

U17HSC020-MIN	m2	PINTURA TERMOPLASTICA DOS COMPONENTES. SIMBOLO MINUSVALIDOS CAL Pintado de simbolo sobre calzada de "minusvalidos", realizada a base de pintura termoplástica blanca en frío dos componentes reflexiva y permanente P-RR/RW, ejecutada con pintura termoplástica de aplicación en frío por pulverización con una dotación de 3000 gr/m2 y aplicación de microesferas de vidrio con una dotación de 500 gr/m2, incluso barrido y premarcaje sobre el pavimento con cinta adhesiva, medida la superficie realmente pintada. Válido para marcas viales tipo M-4.3, M-4.4, M-7.1 y M-7.2 según Norma 8.2 IC del Ministerio de Fomento.			
O01OA030	0,142 h	Oficial primera	20,84	2,96	
O01OA070	0,142 h	Peón ordinario	17,71	2,51	
M07AF030	0,010 h	Dumper rígido descarga frontal 2000 kg 4x4	5,98	0,06	
M08B020	0,010 h	Barredora remolcada c/motor auxiliar	11,30	0,11	
M11SP020	0,007 h	Equipo pintabandas spray	97,37	0,68	
P27EH014	3,000 kg	Pintura termoplástica frío	2,15	6,45	
P27EH040	0,500 kg	Microesferas vidrio tratadas	1,10	0,55	
P25WW010	3,000 m	Cinta adhesiva pintor	0,12	0,36	
TOTAL PARTIDA.....					13,68

Asciende el precio total de la partida a la mencionada cantidad de TRECE EUROS con SESENTA Y OCHO CÉNTIMOS

U15PM020	u	PAPEL.BASCUL.SIMPLE NORMALIZADA AYTO. MOSTOLES, EN POSTE Suministro y colocación de papelera metalica basculante, modelo normalizado del Ayuntamiento de Mostoles incluso preparacion de superficie, pintura y pintado, con p.p. de obra civil y cimentacion necesaria para su instalacion, instalada y totalmente terminada.			
O01OA090	0,674 u	CUADRILLA "A"	32,52	21,92	
P29PM020	1,000 u	Papelera basculante simple poste 40 l	79,00	79,00	
P01DW090	2,000 u	Pequeño material	1,35	2,70	
TOTAL PARTIDA.....					103,62

Asciende el precio total de la partida a la mencionada cantidad de CIENTO TRES EUROS con SESENTA Y DOS CÉNTIMOS

E27SS040	u	ROTULACIÓN NÚMERO PLAZA GARAJE Rotulación de plaza de garaje con pintura al clorocaucho, con una anchura de línea de 10 cm, i/limpieza de superficies, neutralización, replanteo y encintado.			
O01OB230	0,067 h	Oficial 1ª pintura	19,71	1,32	
P25WD040	0,010 kg	Disolvente clorocaucho	3,96	0,04	
P25QC010	0,045 l	Pintura clorocaucho calles/parking	9,91	0,45	
P25WW220	0,050 u	Pequeño material	0,91	0,05	
TOTAL PARTIDA.....					1,86

Asciende el precio total de la partida a la mencionada cantidad de UN EUROS con OCHENTA Y SEIS CÉNTIMOS

E15VR060	m	VERJA METÁLICA ACERO INOXIDABLE h=1,00 m Verja formada por bastidores de barrotes soldados de acero inoxidable para cerramientos en jardines públicos, zonas residenciales, viviendas e industrias. Los bastidores están formados por perfiles 40x40x1,50 mm (horizontales) y barrotes de perfil redondo D=20 mm, espesor de 1,50 mm (verticales) de acero inoxidable tipo AISI 304 y los postes están fabricados con perfil de D=60x1,5 mm y abrazadera de fijación de acero inoxidable. Altura de valla 1,00 m. Materiales con marcado CE y DdP (Declaración de prestaciones) según Reglamento (UE) 305/2011.			
O01OB130	0,405 h	Oficial 1ª cerrajero	19,89	8,06	
P13VV060	1,000 m	Verja acero inoxidable h=1,00 m	252,20	252,20	
TOTAL PARTIDA.....					260,26

Asciende el precio total de la partida a la mencionada cantidad de DOSCIENTOS SESENTA EUROS con VEINTISEIS CÉNTIMOS

CUADRO DE DESCOMPUESTOS

APARC. EN SUPERFICIE EN C/RÍO DUERO CON Pº ARROYOMOLINOS

CÓDIGO	CANTIDAD UD	DESCRIPCIÓN	PRECIO	SUBTOTAL	IMPORTE
--------	-------------	-------------	--------	----------	---------

CAPÍTULO 06 RED DE RIEGO / PLANTACIONES

E20AL070	u	ACOMETIDA PE DN125-63 mm 2 1/2" Acometida a la red general municipal de agua DN 63 mm, hasta una longitud máxima de 8 m, realizada con tubo de polietileno de alta densidad (PE-100) de 63 mm de diámetro nominal (2 1/2") y PN=16 atm, conforme a UNE-EN 12201, con collarín de toma en carga multimaterial DN125-2 1/2" salida con brida, llave de esfera latón roscar de 2 1/2". Totalmente terminada, i/p.p. de piezas especiales, accesorios y medios auxiliares, incluso obra civil. Conforme a CTE DB HS-4. Medida la unidad terminada.			
O01OB170	1,349 h	Oficial 1ª fontanero calefactor	21,03	28,37	
O01OB180	1,349 h	Oficial 2ª fontanero calefactor	19,16	25,85	
P17PPB030	1,000 u	Collarín salida brida DN125-60/65 mm	175,71	175,71	
P17GEB020	1,000 u	Brida loca acero DN50-63 mm	27,37	27,37	
P17PPP010	1,000 u	Portabrida de polietileno PN-16 DN63 mm	7,88	7,88	
P17PH040	8,500 m	Tubo polietileno AD PE100 PN-16 63 mm	11,76	99,96	
P17XEL340	1,000 u	Válvula esfera latón roscar 2 1/2"	64,00	64,00	
%PM1200	3,000 %	Pequeño Material	429,10	12,87	
M06CP010	0,627 h	Compresor portátil diesel 10 m3/min 12 bar	20,28	12,72	
M06MI010	0,627 h	Martillo manual picador neumático 9 kg	2,68	1,68	
M11HC050	7,431 m	Corte c/sierra disco hormigón viejo	7,03	52,24	
A03H050	1,000 m3	HORMIGÓN DOSIFICACIÓN 250 kg/m3 CEMENTO Tmáx.20 mm	68,67	68,67	
P01MC040	0,001 m3	Mortero cemento gris CEM-II/B-M 32,5 M-5	63,98	0,06	
U04VBT060	10,000 m2	PAVIMENTO TERRAZO RELIEVE PULIDO 40x40x4 cm	30,20	302,00	
TOTAL PARTIDA.....					879,38

Asciende el precio total de la partida a la mencionada cantidad de OCHOCIENTOS SETENTA Y NUEVE EUROS con TREINTA Y OCHO CÉNTIMOS

U06TPB130	m	CONDUCTO POLIETILENO PE40 PN6 DN=63 mm Tubería de polietileno baja densidad PE40, de 63 mm de diámetro nominal y una presión nominal de 6 kg/cm2, conforme UNE-EN 12201, suministrada en rollos, colocada en zanja sobre cama de arena, relleno lateral y superior hasta 10 cm por encima de la generatriz con la misma arena, i/p.p. de elementos de unión y medios auxiliares, sin incluir la excavación ni el relleno posterior de la zanja, colocada s/NTE-IFA-13.			
O01OB170	0,031 h	Oficial 1ª fontanero calefactor	21,03	0,65	
O01OB180	0,031 h	Oficial 2ª fontanero calefactor	19,16	0,59	
P26TPB180	1,000 m	Tubería polietileno BD PE40 PN6 DN=63 mm	4,17	4,17	
P01AA020	0,100 m3	Arena de río 0/6 mm	17,27	1,73	
TOTAL PARTIDA.....					7,14

Asciende el precio total de la partida a la mencionada cantidad de SIETE EUROS con CATORCE CÉNTIMOS

E20CI070	u	CONTADOR DN65 mm 2 1/2" WOLTMAN Contador de agua de diámetro nominal DN65 mm (2 1/2") tipo Woltman, pre-equipado para emisor de impulsos tipo REED. Para un caudal máximo de 40 m3/h, conforme al RD 889/2006 y norma UNE EN 15154. Instalación con válvulas de compuerta de fundición con bridas DN65 de entrada y salida, grifo de prueba y válvula de retención con bridas. Totalmente instalado, probado y funcionando, i/ p.p. de pequeño material y medios auxiliares. Conforme a CTE DB HS-4.			
O01OB170	1,349 h	Oficial 1ª fontanero calefactor	21,03	28,37	
O01OB180	1,349 h	Oficial 2ª fontanero calefactor	19,16	25,85	
P17XCF020	2,000 u	Válvula compuerta BB fundición DN65/60 mm	90,43	180,86	
P17BI080	1,000 u	Contador agua Woltman 2 1/2" 65 mm clase B	405,00	405,00	
P17FEB010	1,000 u	Te BBB fundición dúctil DN60-40	46,22	46,22	
P17BV410	1,000 u	Grifo de prueba DN-20	8,80	8,80	
P17XRF020	1,000 u	Válvula retención fundición DN65 mm c/bridas	123,68	123,68	
%PM0200	2,000 %	Pequeño Material	818,80	16,38	
TOTAL PARTIDA.....					835,16

Asciende el precio total de la partida a la mencionada cantidad de OCHOCIENTOS TREINTA Y CINCO EUROS con DIECISEIS CÉNTIMOS

U06SA025	u	ARQUETA VÁLVULA Y VENT. D=60-250 mm Arqueta para alojamiento de válvulas en conducciones de agua, de diámetros comprendidos entre 60 y 250 mm, de 110x110x150 cm interior, construida con fábrica de ladrillo macizo tosco de 1 pie de espesor, recibido con mortero de cemento, colocado sobre solera de hormigón en masa HM/20/P/20/I de 10 cm de espesor, enfoscada y bruñida por el interior con mortero de cemento, losa de hormigón 20 cm y tapa de fundición, terminada y con p.p. de medios auxiliares, incluido la excavación, y el relleno perimetral posterior.			
O01OA030	7,011 h	Oficial primera	20,84	146,11	
O01OA070	7,011 h	Peón ordinario	17,71	124,16	
E04FZ020	1,210 m2	ENCOFRADO MADERA ZAPATAS, VIGAS RÍOS. Y ENCEPADOS	16,66	20,16	
P01LT040	0,891 mu	Ladrillo perforado tosco 24x11,5x7 cm	61,63	54,91	
P01MC010	0,181 m3	Mortero cemento gris CEM-II/B-M 32,5 M-15	74,15	13,42	
P01MC040	0,178 m3	Mortero cemento gris CEM-II/B-M 32,5 M-5	63,98	11,39	

CUADRO DE DESCOMPUESTOS

APARC. EN SUPERFICIE EN C/RÍO DUERO CON Pº ARROYOMOLINOS

CÓDIGO	CANTIDAD UD	DESCRIPCIÓN	PRECIO	SUBTOTAL	IMPORTE
P01HVM220	0,768 m3	Hormigón HM-20/P/20/I central	64,91	49,85	
P26QA115	1,000 u	Registro fundición calzada tráfico medio	144,28	144,28	
TOTAL PARTIDA.....					564,28
Asciende el precio total de la partida a la mencionada cantidad de QUINIENTOS SESENTA Y CUATRO EUROS con VEINTIOCHO CÉNTIMOS					
U12Q020	u	ARQUETA PLÁSTICO 3 ELECTROVÁLVULAS C/TAPA			
Arqueta de plástico de planta rectangular para la instalación de 3 electroválvulas y/o accesorios de riego, i/arreglo de las tierras, instalada.					
O01OA070	0,270 h	Peón ordinario	17,71	4,78	
P26QA030	1,000 u	Arqueta rectangular plástico c/tapa (estándar)	31,55	31,55	
TOTAL PARTIDA.....					36,33
Asciende el precio total de la partida a la mencionada cantidad de TREINTA Y SEIS EUROS con TREINTA Y TRES CÉNTIMOS					
U12TGS010	m	TUBERÍA PEBD SUPERFICIAL C/GOTERO INTEGRADO AUTOCOMPENSANTE c/35			
Riego superficial por goteo para macizos, realizado con tubería de polietileno de baja densidad con goteo integrado autolimpiante y autocompensante cada 35 cm de 16 mm de diámetro, así como conexión a la tubería general de alimentación del sector de riego, sin incluir tubería general de alimentación, piezas pequeñas de unión ni los automatismos y controles.					
O01OB170	0,007 h	Oficial 1º fontanero calefactor	21,03	0,15	
P26TPI010	1,000 m	Tubería PEBD c/goteo integrado autocompensante c/35cm D=16 mm	0,70	0,70	
TOTAL PARTIDA.....					0,85
Asciende el precio total de la partida a la mencionada cantidad de CERO EUROS con OCHENTA Y CINCO CÉNTIMOS					
U06TPA310	m	CONDUCTO POLIETILENO PE100 PN16 DN=40 mm			
Tubería de polietileno baja densidad PE100, de 40 mm de diámetro nominal y una presión nominal de 16 bar, conforme UNE-EN 12201, suministrada en rollos, colocada en zanja sobre cama de arena, relleno lateral y superior hasta 10 cm por encima de la generatriz con la misma arena, i/p.p. de elementos de unión y medios auxiliares, sin incluir la excavación ni el relleno posterior de la zanja, colocada s/NTE-IFA-13.					
O01OB170	0,027 h	Oficial 1º fontanero calefactor	21,03	0,57	
O01OB180	0,027 h	Oficial 2º fontanero calefactor	19,16	0,52	
P26TPA390	1,000 m	Tubería polietileno AD PE100 PN16 DN=40 mm	1,18	1,18	
P01AA020	0,080 m3	Arena de río 0/6 mm	17,27	1,38	
TOTAL PARTIDA.....					3,65
Asciende el precio total de la partida a la mencionada cantidad de TRES EUROS con SESENTA Y CINCO CÉNTIMOS					
CANAL-RIEGO	m	TUBO PVC LISO MULTICAPA ENCOLADO 110mm			
O01OA030	0,090 h	Oficial primera	20,84	1,88	
O01OA060	0,090 h	Peón especializado	17,83	1,60	
P01AA020	0,235 m3	Arena de río 0/6 mm	17,27	4,06	
P02TVO310	1,000 m	Tubo PVC liso multicapa celular encol.D=110	1,10	1,10	
TOTAL PARTIDA.....					8,64
Asciende el precio total de la partida a la mencionada cantidad de OCHO EUROS con SESENTA Y CUATRO CÉNTIMOS					
E02QM160	m3	EXCAVACIÓN ARQUETA/POZO SANEAMIENTO A MÁQUINA TERRENOS DUROS A B			
Excavación en arquetas o pozos de saneamiento en terrenos de consistencia dura por medios mecánicos, con extracción de tierras a los bordes, posterior relleno, apisonado y extendido de las tierras procedentes de la excavación. Incluida parte proporcional de medios auxiliares. Según CTE-DB-HS y NTE-ADZ.					
O01OA070	0,809 h	Peón ordinario	17,71	14,33	
M05EC110	0,236 h	Miniexcavadora hidráulica cadenas 1,2 t	27,58	6,51	
M08RI010	0,539 h	Pisón compactador 70 kg	3,24	1,75	
TOTAL PARTIDA.....					22,59
Asciende el precio total de la partida a la mencionada cantidad de VEINTIDOS EUROS con CINCUENTA Y NUEVE CÉNTIMOS					
E02ZMA020RIEG	m3	EXCAVACIÓN ZANJA A MÁQUINA TERRENO FLOJO C/RELLENO Y APISONADO			
Excavación en zanjas de saneamiento / instalaciones, en terrenos de consistencia floja por medios mecánicos, con extracción de tierras a los bordes, y con posterior relleno y apisonado de las tierras procedentes de la excavación. Incluida parte proporcional de medios auxiliares. Según CTE-DB-HS.					
O01OA070	0,641 h	Peón ordinario	17,71	11,35	
M05EC110	0,101 h	Miniexcavadora hidráulica cadenas 1,2 t	27,58	2,79	
M08RI010	0,506 h	Pisón compactador 70 kg	3,24	1,64	
TOTAL PARTIDA.....					15,78
Asciende el precio total de la partida a la mencionada cantidad de QUINCE EUROS con SETENTA Y OCHO CÉNTIMOS					
U12VE334	u	VÁLVULA ESFERA LATÓN ROSCA D=1 1/2"			

CUADRO DE DESCOMPUESTOS

APARC. EN SUPERFICIE EN C/RÍO DUERO CON Pº ARROYOMOLINOS

CÓDIGO	CANTIDAD UD	DESCRIPCIÓN	PRECIO	SUBTOTAL	IMPORTE
		Válvula de corte de esfera, de latón, roscada, de 1 1/2 " de diámetro interior, colocada en red de riego, i/juntas y accesorios, completamente instalada.			
O01OB170	0,135 h	Oficial 1ª fontanero calefactor	21,03	2,84	
O01OB180	0,135 h	Oficial 2ª fontanero calefactor	19,16	2,59	
P26VC334	1,000 u	Válvula compuerta latón rosca D=1 1/2"	21,96	21,96	
TOTAL PARTIDA.....					27,39
Asciende el precio total de la partida a la mencionada cantidad de VEINTISIETE EUROS con TREINTA Y NUEVE CÉNTIMOS					
U12VH400	u	VÁLVULA HIDRÁULICA REDUCCIÓN PRESIÓN LATÓN D=1 1/2"			
		Válvula hidráulica reductora de presión, de latón, de 1 1/2" de diámetro, colocada en redes de riego, completamente instalada.			
O01OB170	0,169 h	Oficial 1ª fontanero calefactor	21,03	3,55	
O01OB180	0,169 h	Oficial 2ª fontanero calefactor	19,16	3,24	
P26VH400	1,000 u	Válvula hidráulica reducción presión latón D=1 1/2"	259,27	259,27	
TOTAL PARTIDA.....					266,06
Asciende el precio total de la partida a la mencionada cantidad de DOSCIENTOS SESENTA Y SEIS EUROS con SEIS CÉNTIMOS					
U12SV120	u	ELECTROV. NORMALIZADO AYO MÓSTOLES APERTURA PROGRAMABLE 32mm			
		Electroválvula marca y modelo normalizado Ayto de Mostoles, para una tensión de 9 V., alimentación mediante batería, con apertura programada / programable, programador incorporado y conexión de 32mm, completamente instalada en arqueta i/pequeño material, totalmente terminada y funcionando.			
O01OB170	0,084 h	Oficial 1ª fontanero calefactor	21,03	1,77	
O01OB200	0,014 h	Oficial 1ª electricista	20,19	0,28	
O01OB190	0,084 h	Ayudante fontanero	18,90	1,59	
P26SV090	1,000 u	Electroválvula 1"H 9 V solenoide 2 vías	27,46	27,46	
TOTAL PARTIDA.....					31,10
Asciende el precio total de la partida a la mencionada cantidad de TREINTA Y UN EUROS con DIEZ CÉNTIMOS					
U12VR140	u	VÁLVULA LIMITADORA PRESIÓN A 1,4 atm			
		Válvula limitadora de presión a 1,4 atm especial para instalaciones de riego, completamente instalada.			
O01OB170	0,135 h	Oficial 1ª fontanero calefactor	21,03	2,84	
O01OB180	0,135 h	Oficial 2ª fontanero calefactor	19,16	2,59	
P26VR140	1,000 u	Válvula limitadora presión riego a 1,4 atm	26,25	26,25	
TOTAL PARTIDA.....					31,68
Asciende el precio total de la partida a la mencionada cantidad de TREINTA Y UN EUROS con SESENTA Y OCHO CÉNTIMOS					
U13EC400	u	QUERCUS RUBRA 14-16 cm CONTENEDOR			
		Quercus rubra (Roble americano) de 14 a 16 cm de perímetro de tronco, suministrado en contenedor y plantación en hoyo de 1,00x1,00x1,00 m, incluso apertura del mismo con los medios indicados, abonado, formación de alcorque y primer riego.			
O01OB270	0,337 h	Oficial 1ª jardinería	19,82	6,68	
O01OB280	0,337 h	Peón jardinería	17,43	5,87	
M05EN020	0,034 h	Excavadora hidráulica neumáticos 84 CV	39,83	1,35	
P28EC400	1,000 u	Quercus rubra 14-16 cm contenedor	134,80	134,80	
P28DA130	2,000 kg	Substrato vegetal fertilizado	0,91	1,82	
P01DW050	0,090 m3	Agua	1,27	0,11	
TOTAL PARTIDA.....					150,63
Asciende el precio total de la partida a la mencionada cantidad de CIENTO CINCUENTA EUROS con SESENTA Y TRES CÉNTIMOS					
U13EC480	u	TILIA TOMENTOSA 14-16 cm CEPELLÓN			
		Tilia tomentosa (Tilo plateado) de 14 a 16 cm de perímetro de tronco, suministrado en cepellón y plantación en hoyo de 1,00x1,00x1,00 m, incluso apertura del mismo con los medios indicados, abonado, formación de alcorque y primer riego.			
O01OB270	0,337 h	Oficial 1ª jardinería	19,82	6,68	
O01OB280	0,337 h	Peón jardinería	17,43	5,87	
M05EN020	0,034 h	Excavadora hidráulica neumáticos 84 CV	39,83	1,35	
P28EC480	1,000 u	Tilia tomentosa 14-16 cm cepellón	73,00	73,00	
P28DA130	2,000 kg	Substrato vegetal fertilizado	0,91	1,82	
P01DW050	0,090 m3	Agua	1,27	0,11	
TOTAL PARTIDA.....					88,83
Asciende el precio total de la partida a la mencionada cantidad de OCHENTA Y OCHO EUROS con OCHENTA Y TRES CÉNTIMOS					
U13EP050	u	ENTUTORADO ÁRBOL 3 PIES VERTICALES D=8 cm			
		Entutorado de árbol con 3 tutores verticales de rollizo de pino tomeado, de 8 cm de diámetro con punta en un extre-			

CUADRO DE DESCOMPUESTOS

APARC. EN SUPERFICIE EN C/RÍO DUERO CON Pº ARROYOMOLINOS

CÓDIGO	CANTIDAD UD	DESCRIPCIÓN	PRECIO	SUBTOTAL	IMPORTE
		mo y baquetón en el otro, tanalizados en autoclave, hincados en el fondo del hoyo de plantación y retacados con la tierra de plantación, sujetos entre si por medio de 2 travesaños de tablillas de madera, igualmente tanalizadas, y sujeción del tronco con cincha textil no degradable, de 3-4 cm de anchura y tornillos galvanizados.			
O01OB270	0,809 h	Oficial 1ª jardinería	19,82	16,03	
O01OB280	0,809 h	Peón jardinería	17,43	14,10	
P28PF050	1,000 u	Kit tutor 3 pies vertical rollizo torneado 8 cm	63,27	63,27	
TOTAL PARTIDA.....					93,40

Asciende el precio total de la partida a la mencionada cantidad de NOVENTA Y TRES EUROS con CUARENTA CÉNTIMOS

U13EH050	u	ROSMARINUS OFFICINALIS 15-30 cm CONTENEDOR			
		Rosmarinus officinalis (Romero) de 15 a 30 cm de altura, suministrado en contenedor y plantación en hoyo de 0,40x0,40x0,40 m, incluso apertura del mismo a mano, abonado, formación de alcorque y primer riego.			
O01OB270	0,027 h	Oficial 1ª jardinería	19,82	0,54	
O01OB280	0,027 h	Peón jardinería	17,43	0,47	
P28EH050	1,000 u	Rosmarinus officinalis 15-30 cm contenedor	1,80	1,80	
P28DA130	0,100 kg	Substrato vegetal fertilizado	0,91	0,09	
P01DW050	0,016 m3	Agua	1,27	0,02	
TOTAL PARTIDA.....					2,92

Asciende el precio total de la partida a la mencionada cantidad de DOS EUROS con NOVENTA Y DOS CÉNTIMOS

CUADRO DE DESCOMPUESTOS

APARC. EN SUPERFICIE EN C/RÍO DUERO CON Pº ARROYOMOLINOS

CÓDIGO	CANTIDAD UD	DESCRIPCIÓN	PRECIO	SUBTOTAL	IMPORTE
U13EE420	u	TEUCRIUM FRUTICANS 0,40-0,60 m CONTENEDOR Teucrium fruticans (Olivilla) de 0,40 a 0,60 m de altura, suministrado en contenedor y plantación en hoyo de 0,40x0,40x0,40 m, incluso apertura del mismo con los medios indicados, abonado, formación de alcorque y primer riego.			
O01OB270	0,135 h	Oficial 1ª jardinería	19,82	2,68	
O01OB280	0,135 h	Peón jardinería	17,43	2,35	
M05PN110	0,020 h	Minicargadora neumáticos 40 CV	31,85	0,64	
P28EE420	1,000 u	Teucrium fruticans 0,4-0,6 m contenedor	9,19	9,19	
P28DA130	0,300 kg	Substrato vegetal fertilizado	0,91	0,27	
P01DW050	0,020 m3	Agua	1,27	0,03	
TOTAL PARTIDA.....					15,16

Asciende el precio total de la partida a la mencionada cantidad de QUINCE EUROS con DIECISEIS CÉNTIMOS

U13EH020	u	LAVÁNDULA SPP 30-50 cm CONTENEDOR Lavándula SPP (Lavanda) de 30 a 50 cm de altura, suministrado en contenedor y plantación en hoyo de 0,40x0,40x0,40 m, incluso apertura del mismo a mano, abonado, formación de alcorque y primer riego.			
O01OB270	0,027 h	Oficial 1ª jardinería	19,82	0,54	
O01OB280	0,027 h	Peón jardinería	17,43	0,47	
P28EH020	1,000 u	Lavándula spp 30-50 cm contenedor	4,20	4,20	
P28DA130	0,100 kg	Substrato vegetal fertilizado	0,91	0,09	
P01DW050	0,016 m3	Agua	1,27	0,02	
TOTAL PARTIDA.....					5,32

Asciende el precio total de la partida a la mencionada cantidad de CINCO EUROS con TREINTA Y DOS CÉNTIMOS

CUADRO DE DESCOMPUESTOS

APARC. EN SUPERFICIE EN C/RÍO DUERO CON Pº ARROYOMOLINOS

CÓDIGO	CANTIDAD UD	DESCRIPCIÓN	PRECIO	SUBTOTAL	IMPORTE
CAPÍTULO 07 ALUMBRADO PÚBLICO / ELECTRICIDAD					
U09BCP020	m	LÍNEA ALUMBRADO PÚBLICO 4(1x10)+T.16 mm2 Cu C/EXCAVACIÓN Línea de alimentación para alumbrado público formada por conductores de cobre 4(1x10) mm2 con aislamiento tipo RV-0,6/1 kV, incluso cable para red equipotencial tipo VV-750, canalizados bajo tubo de PVC de D=110 mm. en montaje enterrado en zanja en cualquier tipo de terreno, de dimensiones 0,40 cm. de ancho por 0,60 cm. de profundidad, incluso excavación, relleno con materiales sobrantes compactados al 95% del proctor normal, sin reposición de acera o calzada, retirada y transporte a vertedero o planta de reciclaje de los productos sobrantes de la excavación, instalada, transporte, montaje y conexionado incluso p.p. de canalización vacía adicional de reserva, en la misma zanja realizada con tubo de PVC rígido de 110mm de diámetro.			
O01OB200	0,101 h	Oficial 1ª electricista	20,19	2,04	
O01OB210	0,101 h	Oficial 2ª electricista	18,90	1,91	
P15UDT060	2,100 m	Tubo PEAD flex. doble pared D=110 mm	5,35	11,24	
P15ND040	4,000 m	Cable flexible Cu 0,6/1kV - RV-K Eca - 1x10 mm2	1,66	6,64	
P15NF060	1,000 m	Cable flexible cobre 450/750V H07V-K Eca - 1x16 mm2	3,24	3,24	
U01EEZ070	0,300 m3	EXCAVACIÓN ZANJA TERRENO TRÁNSITO <10 km A	10,42	3,13	
		VERTEDERO			
P01DW090	1,000 u	Pequeño material	1,35	1,35	
TOTAL PARTIDA.....					29,55
Asciende el precio total de la partida a la mencionada cantidad de VEINTINUEVE EUROS con CINCUENTA Y CINCO CÉNTIMOS					
E02QM11007.1	m3	EXCAVACIÓN ARQUETA/POZO A MAQUINA T. DUROS Excavación en arquetas o pozos de servicios e instalaciones existentes en el subsuelo, en terrenos de consistencia dura, por medios mecánicos, con extracción de tierras a los bordes, y con posterior relleno, apisonado al 98% del Proctor Modificado y extendido de las tierras procedentes de la excavación, y con p.p. de medios auxiliares y retirada de sobrantes a vertedero.			
O01OA070	0,877 h	Peón ordinario	17,71	15,53	
M05EC110	0,101 h	Minixcavadora hidráulica cadenas 1,2 t	27,58	2,79	
M08RI010	0,506 h	Pisón compactador 70 kg	3,24	1,64	
TOTAL PARTIDA.....					19,96
Asciende el precio total de la partida a la mencionada cantidad de DIECINUEVE EUROS con NOVENTA Y SEIS CÉNTIMOS					
U09BZ050	u	ARQUETA PREFABRICADA PP REGISTRO 58x58x60 cm Arqueta para canalización eléctrica fabricada en polipropileno reforzado con o sin fondo, de medidas interiores 58x58x60 cm con tapa y marco de fundición incluidos, colocada sobre cama de arena de río de 10 cm de espesor y p.p. de medios auxiliares, sin incluir la excavación ni el relleno perimetral exterior.			
O01OA030	0,236 h	Oficial primera	20,84	4,92	
O01OA070	0,236 h	Peón ordinario	17,71	4,18	
P01AA020	0,060 m3	Arena de río 0/6 mm	17,27	1,04	
P15AA190	1,000 u	Arqueta PP reciclado 58x58x60 cm	63,71	63,71	
P15AA100	1,000 u	Tapa polietileno 125 kN 60x60	69,34	69,34	
TOTAL PARTIDA.....					143,19
Asciende el precio total de la partida a la mencionada cantidad de CIENTO CUARENTA Y TRES EUROS con DIECINUEVE CÉNTIMOS					
U10V190	u	LUMINARIA LED 83w NORMALIZADA ALUMBRADO VIARIO AYTO.MOSTOLES Luminaria Phillips modelo Malaga o similar, normalizada para alumbrado viario por el Ayuntamiento de Mostoles, para colocar sobre poste de 60 mm o lateral de 48-60 mm de diámetro de acoplamiento e inclinación (0º,-10º,-15º en poste y 5º, 10º, 15º en lateral), con carcasa, reflector y cierre de vidrio, grado de protección IP66 - IK08 / Clase II, según UNE-EN60598 y EN-50102; equipado con módulo LED de 83 W con Tª de color blanco neutro (4000 K), fuente de alimentación y driver integrado; para alumbrado de viales. Con marcado CE según Reglamento (UE) 305/201. Instalado, incluyendo replanteo, elementos de anclaje y conexionado.			
O01OB200	0,501 h	Oficial 1ª electricista	20,19	10,12	
P16AI190	1,000 u	Luminaria LED 83 W normalizada Ayto. Mostoles alumbrado viario	458,56	458,56	
P01DW090	1,000 u	Pequeño material	1,35	1,35	
TOTAL PARTIDA.....					470,03
Asciende el precio total de la partida a la mencionada cantidad de CUATROCIENTOS SETENTA EUROS con TRES CÉNTIMOS					
U10CB040	u	BÁCULO TRONCOCÓNICO h=10 m b=2 m Báculo trocócónico de 10 m de altura y dos brazos de 2 m con registro en base según normativa municipal, de chapa de acero galvanizado por inmersión en caliente, 60 mm de diámetro de acoplamiento de luminaria y 5º de inclinación, placa de acero con refuerzo anular y cartelas; grado de protección IP3X - IK10, según UNE-EN 40-5. Provisto de caja de conexión y protección, conductor interior para 0,6/1 kV, pica de tierra, arqueta de paso y derivación de 0,40x0,40x0,60 cm provista de cerco y tapa de hierro fundido, cimentación realizada con hormigón en masa HM-25/P/40/IIa de dimensiones 80x80cm. y 120cm de profundidad, armado según planos, Instalado, incluyendo accesorios, placa y pernos, conexionado, y anclaje sobre cimentación; según UNE-EN 40-3-1:2013 y			

CUADRO DE DESCOMPUESTOS

APARC. EN SUPERFICIE EN C/RÍO DUERO CON Pº ARROYOMOLINOS

CÓDIGO	CANTIDAD UD	DESCRIPCIÓN	PRECIO	SUBTOTAL	IMPORTE
		UNE-EN 40-3-2:2013.			
O01OB200	0,472 h	Oficial 1ª electricista	20,19	9,53	
U11SAM040	1,000 u	CIMENTACIÓN P/BÁCULO SEMÁFORO 8 a 12 m	101,91	101,91	
U11SAA010	1,000 u	ARQUETA 40x40x60 cm PASO/DERIVACIÓN	65,51	65,51	
P15GK110	1,000 u	Caja conexión con fusibles	7,16	7,16	
P15NED020	13,000 m	Cable flexible Cu 06,6/1kV RV-K Eca - 2x2,5 mm2	1,09	14,17	
P15EB010	2,000 m	Conductor cobre desnudo 35 mm2	4,23	8,46	
P15EA010	1,000 u	Pica T.T. acero-Cu 2000x14,6 mm (300 micras)	19,39	19,39	
P16AK040	1,000 u	Báculo galvanizado brazo h=10 m b=2 m	821,12	821,12	
M02GAH010	0,135 h	Grúa telescópica autopropulsada 20 t	57,82	7,81	
P01DW090	1,000 u	Pequeño material	1,35	1,35	
TOTAL PARTIDA.....					1.056,41

Asciende el precio total de la partida a la mencionada cantidad de MIL CINCUENTA Y SEIS EUROS con CUARENTA Y UN CÉNTIMOS

E27HA030	m2	IMPRIMACIÓN GALVANIZADOS			
		Imprimación wash primer para galvanizados y metales no férreos, previa limpieza de la superficie, aplicado con brocha o pistola, según NTE-RPP-1.			
O01OB230	0,078 h	Oficial 1ª pintura	19,71	1,54	
O01OB240	0,078 h	Ayudante pintura	18,07	1,41	
P25OU070	0,100 l	Imprimación metales no ferreos	8,15	0,82	
P25WW220	0,100 u	Pequeño material	0,91	0,09	
TOTAL PARTIDA.....					3,86

Asciende el precio total de la partida a la mencionada cantidad de TRES EUROS con OCHENTA Y SEIS CÉNTIMOS

E27HS030	m2	PINTURA TIPO FERRO			
		Pintura tipo ferro sobre soporte metálico dos manos y una mano de minio electrolítico, i/raspados de óxidos y limpieza manual.			
O01OB230	0,173 h	Oficial 1ª pintura	19,71	3,41	
O01OB240	0,173 h	Ayudante pintura	18,07	3,13	
P25OU020	0,200 l	Imprimación anticorrosiva minio blanco	6,66	1,33	
P25JM010	0,300 l	Esmalte metálico rugoso	13,08	3,92	
P25WW220	0,100 u	Pequeño material	0,91	0,09	
TOTAL PARTIDA.....					11,88

Asciende el precio total de la partida a la mencionada cantidad de ONCE EUROS con OCHENTA Y OCHO CÉNTIMOS

CONEX	u	CONEXIÓN LÍNEA A CUADRO FAROLA EXISTENTE			
		Conexión de linea de alumbrado nueva a cuadro de farola existente. Totalmente instalado y funcionando. i/pp de mequeño material y cables eléctricos.			
O01OB200	1,686 h	Oficial 1ª electricista	20,19	34,04	
O01OB210	1,686 h	Oficial 2ª electricista	18,90	31,87	
MATCONEX	1,000 u	MATERIAL NECESARIO	142,09	142,09	
TOTAL PARTIDA.....					208,00

Asciende el precio total de la partida a la mencionada cantidad de DOSCIENTOS OCHO EUROS

CUADRO DE DESCOMPUESTOS

APARC. EN SUPERFICIE EN C/RÍO DUERO CON Pº ARROYOMOLINOS

CÓDIGO	CANTIDAD UD	DESCRIPCIÓN	PRECIO	SUBTOTAL	IMPORTE
CAPÍTULO 08 SEGURIDAD Y SALUD					
S01B020	mes	ALQUILER CASETA ASEO 1,84 m2 Mes de alquiler de caseta prefabricada para aseo en obra de 1,36x1,36x2,48 m. Estructura y cerramiento de chapa galvanizada pintada, aislamiento de poliestireno expandido. Inodoro y lavabo de porcelana vitrificada. Suelo contrachapado hidrófugo con capa fenólica antideslizante y resistente al desgaste. Tubería de polibutileno aislante y resistente a incrustaciones, hielo y corrosiones, instalación eléctrica monofásica de 220 V con automático. Entrega y recogida del módulo con camión grúa. Según R.D. 486/97 y R.D. 1627/97.			
O010A070	0,204 h	Peón ordinario	17,71	3,61	
P31BC020	1,000 u	Alquiler mes caseta prefabricada aseo 1,36x1,36 m	76,50	76,50	
P31BC340	0,085 u	Transporte 150 km entrega y recogida 1 módulo	481,26	40,91	
TOTAL PARTIDA.....					121,02
Asciende el precio total de la partida a la mencionada cantidad de CIENTO VEINTIUN EUROS con DOS CÉNTIMOS					
S01A030	u	ACOMETIDA PROVISIONAL FONTANERÍA 25 mm Acometida provisional de fontanería para obra de la red general municipal de agua potable hasta una longitud máxima de 8 m, realizada con tubo de polietileno de 25 mm de diámetro, de alta densidad y para 10 atmósferas de presión máxima con collarín de toma de fundición, p.p. de piezas especiales de polietileno y tapón roscado, incluso derechos y permisos para la conexión, terminada y funcionando, y sin incluir la rotura del pavimento.			
O010B170	3,608 h	Oficial 1º fontanero calefactor	21,03	75,88	
P31BA010	1,000 u	Acometida provisional fontanería a caseta	87,76	87,76	
TOTAL PARTIDA.....					163,64
Asciende el precio total de la partida a la mencionada cantidad de CIENTO SESENTA Y TRES EUROS con SESENTA Y CUATRO CÉNTIMOS					
S01A040	u	ACOMETIDA PROVISIONAL SANEAMIENTO EN ZANJA Acometida provisional de saneamiento de caseta de obra a la red general municipal, hasta una distancia máxima de 8 m, formada por: rotura del pavimento con compresor, excavación manual de zanjas de saneamiento en terrenos de consistencia dura, colocación de tubería de hormigón en masa de enchufe-campana, con junta de goma de 20 cm de diámetro interior, tapado posterior de la acometida y reposición del pavimento con hormigón en masa HM-20/P/20/I, sin incluir formación del pozo en el punto de acometida y con p.p. de medios auxiliares.			
O010B170	4,330 h	Oficial 1º fontanero calefactor	21,03	91,06	
P31BA020	1,000 u	Acometida provisional saneamiento a caseta en zanja	477,95	477,95	
TOTAL PARTIDA.....					569,01
Asciende el precio total de la partida a la mencionada cantidad de QUINIENTOS SESENTA Y NUEVE EUROS con UN CÉNTIMOS					
S05B030	u	PANEL COMPLETO PVC 700x1000 mm Panel completo serigrafiado sobre planchas de PVC blanco de 0,6 mm de espesor nominal. Tamaño 700x1000 mm. Válido para incluir hasta 15 símbolos de señales, incluso textos "Prohibido el paso a toda persona ajena a la obra", incluido colocación, según R.D. 485/97 y R.D. 1627/97.			
O010A070	0,241 h	Peón ordinario	17,71	4,27	
P31SC030	1,000 u	Panel completo PVC 700x1000 mm	13,50	13,50	
TOTAL PARTIDA.....					17,77
Asciende el precio total de la partida a la mencionada cantidad de DIECISIETE EUROS con SETENTA Y SIETE CÉNTIMOS					
S03A005	u	CASCO DE SEGURIDAD AJUSTABLE ATALAJES Casco de seguridad con atalaje provisto de 6 puntos de anclaje, para uso normal y eléctrico hasta 440 V. Según R.D. 773/97 y R.D. 1407/92. Equipo de Protección Individual (EPI) con marcado de conformidad CE.			
P31IA010	1,000 u	Casco seguridad básico	4,63	4,63	
TOTAL PARTIDA.....					4,63
Asciende el precio total de la partida a la mencionada cantidad de CUATRO EUROS con SESENTA Y TRES CÉNTIMOS					
S03A090	u	GAFAS ANTIPOLVO Gafas antipolvo antiempañables, panorámicas (amortizables en 3 usos). Según UNE-EN 172, R.D. 773/97 y R.D. 1407/92. Equipo de Protección Individual (EPI) con marcado de conformidad CE.			
P31IA140	0,333 u	Gafas antipolvo	7,87	2,62	
TOTAL PARTIDA.....					2,62
Asciende el precio total de la partida a la mencionada cantidad de DOS EUROS con SESENTA Y DOS CÉNTIMOS					
S03A115	u	MASCARILLA CELULOSA DESECHABLE Mascarilla de celulosa desechable para trabajos en ambiente con polvo y humos. Según UNE-EN 136, R.D. 773/97 y R.D. 1407/92. Equipo de Protección Individual (EPI) con marcado de conformidad CE.			
P31IA170	1,000 u	Mascarilla celulosa desechable	1,40	1,40	

CUADRO DE DESCOMPUESTOS

APARC. EN SUPERFICIE EN C/RÍO DUERO CON Pº ARROYOMOLINOS

CÓDIGO	CANTIDAD UD	DESCRIPCIÓN	PRECIO	SUBTOTAL	IMPORTE
TOTAL PARTIDA.....					1,40
Asciende el precio total de la partida a la mencionada cantidad de UN EUROS con CUARENTA CÉNTIMOS					
S03A120	u	CASCOS PROTECTORES AUDITIVOS Protectores auditivos con arnés a la nuca (amortizables en 3 usos). Según UNE-EN 458, UNE-EN 352, R.D. 773/97 y R.D. 1407/92. Equipo de Protección Individual (EPI) con marcado de conformidad CE.			
P31IA190	0,333 u	Cascos protectores auditivos	10,96	3,65	
TOTAL PARTIDA.....					3,65
Asciende el precio total de la partida a la mencionada cantidad de TRES EUROS con SESENTA Y CINCO CÉNTIMOS					
S03B070	u	MONO DE TRABAJO POLIÉSTER-ALGODÓN Mono de trabajo de una pieza de poliéster-algodón (amortizable en un uso). Según UNE-EN 340, R.D. 773/97 y R.D. 1407/92. Equipo de Protección Individual (EPI) con marcado de conformidad CE.			
P31IC070	1,000 u	Mono de trabajo poliéster-algodón	15,51	15,51	
TOTAL PARTIDA.....					15,51
Asciende el precio total de la partida a la mencionada cantidad de QUINCE EUROS con CINCUENTA Y UN CÉNTIMOS					
S03B125	u	ABRIGO PARA EL FRÍO Abrigo para el frío (amortizable en 3 usos). Según UNE-EN 342, UNE-EN 14058, R.D. 773/97 y R.D. 1407/92. Equipo de Protección Individual (EPI) con marcado de conformidad CE.			
P31IC120	0,333 u	Abrigo para frío	31,28	10,42	
TOTAL PARTIDA.....					10,42
Asciende el precio total de la partida a la mencionada cantidad de DIEZ EUROS con CUARENTA Y DOS CÉNTIMOS					
S03B180	u	CHALECO DE OBRAS REFLECTANTE Chaleco de obras con bandas reflectante (amortizable en 1 usos). Según UNE-EN 471 y R.D. 773/97. Equipo de Protección Individual (EPI) con marcado de conformidad CE.			
P31IC180	1,000 u	Chaleco de obras reflectante	2,76	2,76	
TOTAL PARTIDA.....					2,76
Asciende el precio total de la partida a la mencionada cantidad de DOS EUROS con SETENTA Y SEIS CÉNTIMOS					
S03B240	u	CONJUNTO LLUVIA ALTA VISIBILIDAD Conjunto de lluvia alta visibilidad compuesto por pantalón y chaqueta. Ambos con tiras retroreflectantes microburbujas termoselladas, color plata, 50 mm, montaje paralelo. Amortizable en 3 usos. Según UNE-EN 471, UNE-EN 343 y R.D. 773/97. Equipo de Protección Individual (EPI) con marcado de conformidad CE.			
P31IC240	0,333 u	Conjunto de lluvia alta visibilidad	23,96	7,98	
TOTAL PARTIDA.....					7,98
Asciende el precio total de la partida a la mencionada cantidad de SIETE EUROS con NOVENTA Y OCHO CÉNTIMOS					
S03C070	u	PAR GUANTES USO GENERAL SERRAJE Par de guantes de uso general de lona y serraje. Según UNE-EN 420, UNE-EN 388, R.D. 773/97 y R.D. 1407/92. Equipo de Protección Individual (EPI) con marcado de conformidad CE.			
P31IM070	1,000 u	Par guantes uso general serraje	2,31	2,31	
TOTAL PARTIDA.....					2,31
Asciende el precio total de la partida a la mencionada cantidad de DOS EUROS con TREINTA Y UN CÉNTIMOS					

CUADRO DE DESCOMPUESTOS

APARC. EN SUPERFICIE EN C/RÍO DUERO CON Pº ARROYOMOLINOS

CÓDIGO	CANTIDAD UD	DESCRIPCIÓN	PRECIO	SUBTOTAL	IMPORTE
S03D070	u	PAR DE BOTAS DE SEGURIDAD Par de botas de seguridad con plantilla y puntera de acero (amortizables en 1 usos). Según UNE-EN ISO 20345, UNE-EN ISO 20346, UNE-EN ISO 20347, R.D. 773/97 y R.D. 1407/92. Equipo de Protección Individual (EPI) con marcado de conformidad CE.			
P31IP070	1,000 u	Par botas de seguridad	25,24	25,24	
TOTAL PARTIDA.....					25,24
Asciende el precio total de la partida a la mencionada cantidad de VEINTICINCO EUROS con VEINTICUATRO CÉNTIMOS					
S03C110	u	PAR GUANTES AISLANTES 5000 V Par de guantes aislantes para protección de contacto eléctrico en tensión hasta 5000 V (amortizables en 3 usos). Según UNE-EN 60903, R.D. 773/97 y R.D. 1407/92. Equipo de Protección Individual (EPI) con marcado de conformidad CE.			
P31IM110	0,333 u	Par guantes aislamiento 5000 V	26,75	8,91	
TOTAL PARTIDA.....					8,91
Asciende el precio total de la partida a la mencionada cantidad de OCHO EUROS con NOVENTA Y UN CÉNTIMOS					
S03B010	u	FAJA DE PROTECCIÓN LUMBAR Faja protección lumbar (amortizable en 4 usos). Según R.D. 773/97 y R.D. 1407/92. Equipo de Protección Individual (EPI) con marcado de conformidad CE.			
P31IC010	0,250 u	Faja protección lumbar	22,34	5,59	
TOTAL PARTIDA.....					5,59
Asciende el precio total de la partida a la mencionada cantidad de CINCO EUROS con CINCUENTA Y NUEVE CÉNTIMOS					

CUADRO DE DESCOMPUESTOS

APARC. EN SUPERFICIE EN C/RÍO DUERO CON Pº ARROYOMOLINOS

CÓDIGO	CANTIDAD UD	DESCRIPCIÓN	PRECIO	SUBTOTAL	IMPORTE
CAPÍTULO 09 GESTION DE RESIDUOS					
GR3	ud	GESTION RESIDUOS TIPO II - PETREA			
		Gestion de residuos tipo I segun RD 105/2008, Orden 2726/2009 de la CAM y normativa general y municipal con-			
		currente, totalmente terminado segun estudio basico de gestion de residuos de proyecto.			
				Sin descomposición	
		TOTAL PARTIDA.....			767,25
Asciende el precio total de la partida a la mencionada cantidad de SETECIENTOS SESENTA Y SIETE EUROS con VEINTICINCO CÉNTIMOS					
GR2	ud	GESTION RESIDUOS TIPO II - NO PETREA			
		Gestion de residuos tipo II segun RD 105/2008, Orden 2726/2009 de la CAM y normativa general y municipal con-			
		currente, totalmente terminado segun estudio basico de gestion de residuos de proyecto.			
				Sin descomposición	
		TOTAL PARTIDA.....			99,53
Asciende el precio total de la partida a la mencionada cantidad de NOVENTA Y NUEVE EUROS con CINCUENTA Y TRES CÉNTIMOS					
COST-GEST	ud	GASTOS VARIOS GESTION DE RESIDUOS			
		Gastos varios de gestion de residuos segun RD 105/2008, Orden 2726/2009 de la CAM y normativa general y			
		municipal concurrente, estimado en un minimo del 0,07% del PEM de la obra totalmente terminado .			
				Sin descomposición	
		TOTAL PARTIDA.....			1.050,96
Asciende el precio total de la partida a la mencionada cantidad de MIL CINCUENTA EUROS con NOVENTA Y SEIS CÉNTIMOS					

CUADRO DE DESCOMPUESTOS

APARC. EN SUPERFICIE EN C/RÍO DUERO CON Pº ARROYOMOLINOS

CÓDIGO	CANTIDAD UD	DESCRIPCIÓN	PRECIO	SUBTOTAL	IMPORTE
CAPÍTULO 10 CONTROL DE CALIDAD					
U18GFS200	u	PLACA DE CARGA Ensayo de placa de carga para comprobación del grado de compactación de suelos o zahorras en tongadas extendidas, s/NLT 357.			
P32VE050	1,000 u	Placa carga en carreteras o explanadas	41,47	41,47	
TOTAL PARTIDA.....					41,47
Asciende el precio total de la partida a la mencionada cantidad de CUARENTA Y UN EUROS con CUARENTA Y SIETE CÉNTIMOS					
U18GFZ050	u	DESGASTE DE LOS ÁNGELES Ensayo para determinación de la resistencia a la fragmentación de zahorras, por el método del desgaste de Los Ángeles, s/UNE-EN 1097-2:2010.			
P32GFZ060	1,000 u	Resistencia al desgaste Los Ángeles	105,43	105,43	
TOTAL PARTIDA.....					105,43
Asciende el precio total de la partida a la mencionada cantidad de CIENTO CINCO EUROS con CUARENTA Y TRES CÉNTIMOS					
U18SI030	u	CARGA Y ESTANQUEIDAD RED ABASTECIMIENTO Prueba para comprobación de la resistencia a la presión interior y la estanqueidad de tramos montados de la red de abastecimiento de agua.			
O01OB520	2,034 h	Equipo técnico laboratorio	74,73	152,00	
TOTAL PARTIDA.....					152,00
Asciende el precio total de la partida a la mencionada cantidad de CIENTO CINCUENTA Y DOS EUROS					
U18SI040	u	ESTANQUEIDAD CON AGUA RED SANEAMIENTO Prueba para comprobar la estanqueidad de un tramo, entre pozos contiguos, de la red de saneamiento, mediante obturado del pozo aguas abajo y llenado con agua por el pozo contiguo aguas arriba hasta superar la generatriz superior del tubo, s/UNE-EN 1610:1998.			
O01OB520	0,814 h	Equipo técnico laboratorio	74,73	60,83	
TOTAL PARTIDA.....					60,83
Asciende el precio total de la partida a la mencionada cantidad de SESENTA EUROS con OCHENTA Y TRES CÉNTIMOS					

CUADRO DE DESCOMPUESTOS

APARC. EN SUPERFICIE EN C/RÍO DUERO CON Pº ARROYOMOLINOS

CÓDIGO	CANTIDAD UD	DESCRIPCIÓN	PRECIO	SUBTOTAL	IMPORTE
U18VB280	u	CONFORMIDAD MEZCLAS BITUMINOSAS Ensayo para mezclas bituminosas en caliente mediante medición de temperatura conforme a UNE-EN 12697-13:2001 y PG3/2008, pérdida de partículas de una probeta conforme a UNE-EN 12697-17:2006 y PG3/2008, determinación de la resistencia a tracción indirecta conforme a UNE-EN 12697-23:2004 y PG3/2008, toma de muestras conforme a UNE-EN 12697-27:2001 y PG3/2008, preparación de muestras conforme a UNE-EN 12697-28:2001 y PG3/2008, determinación de la sensibilidad al agua conforme a UNE-EN 12697-12:2009 y PG3/2008, preparación de probetas mediante compactación por impactos conforme a UNE-EN 12697-30:2013 y PG3/2008, preparación de probetas mediante compactación vibratoria conforme a UNE-EN 12697-32:2003 y PG3/2008, contenido de ligante soluble conforme a UNE-EN 12697-1 y PG3/2008, determinación de la granulometría de las partículas conforme a UNE-EN 12697-2:2015 y PG3/2008, determinación de la densidad máxima conforme a UNE-EN 12697-5:2010 y PG3/2008, determinación de la densidad aparente por el método hidrostático conforme a UNE-EN 12697-6:2012 y PG3/2008, determinación de huecos conforme a UNE-EN 12697-8:2003 y PG3/2008, ensayo de rodadura conforme a UNE-EN 12697-22:2008 y PG3/2008, resistencia a la deformación plástica empleando el aparato Marshall conforme a NLT 159 y PG3/2008, elaboración de probetas con compactador de placa conforme a UNE-EN 12697-33:2006 y PG3/2008, resistencia a la fatiga conforme a UNE-EN 12697-24:2013 y PG3/2008, contenido de ligante por ignición conforme a UNE-EN 12697-39:2013, envuelta y resistencia al desplazamiento por el agua conforme a NLT-196, consistencia con el cono conforme a NLT-317, y abrasión por vía húmeda conforme a NLT-320.			
P32VB160	1,000 u	Medición de temperatura	23,85	23,85	
P32VB170	1,000 u	Pérdida de partículas	29,45	29,45	
P32VB180	1,000 u	Resistencia a tracción indirecta	18,26	18,26	
P32VB190	1,000 u	Toma de muestras	25,00	25,00	
P32VB200	1,000 u	Preparación de muestras para ensayos	21,63	21,63	
P32VB210	1,000 u	Sensibilidad al agua	42,77	42,77	
P32VB220	1,000 u	Preparación probeta compactación por impacto	39,56	39,56	
P32VB230	1,000 u	Preparación probeta compactación vibratoria	45,98	45,98	
P32VB030	1,000 u	Contenido en ligante	48,08	48,08	
P32VB040	1,000 u	Granulometría del árido recuperado	33,66	33,66	
P32VB240	1,000 u	Densidad máxima	43,19	43,19	
P32VB250	1,000 u	Densidad aparente método hidrostático	23,14	23,14	
P32VB260	1,000 u	Determinación de huecos	6,48	6,48	
P32VB270	1,000 u	Ensayo de rodadura	431,97	431,97	
P32VB100	1,000 u	Ensayo Marshall completo	130,28	130,28	
P32VB280	1,000 u	Resistencia a fatiga	387,92	387,92	
P32VB020	1,000 u	Fabricación en laboratorio para estudio dosificación	296,92	296,92	
P32VB290	1,000 u	Consistencia cono	21,04	21,04	
P32VCL110	1,000 u	Envuelta áridos con emulsiones bituminosas	42,07	42,07	
P32VB300	1,000 u	Abrasión por vía húmeda	90,15	90,15	
P32VCL200	1,000 u	Contenido en ligante mediante disolventes orgánicos	56,00	56,00	
TOTAL PARTIDA.....					1.857,40

Asciende el precio total de la partida a la mencionada cantidad de MIL OCHOCIENTOS CINCUENTA Y SIETE EUROS con CUARENTA CÉNTIMOS

CUADRO DE DESCOMPUESTOS

APARC. EN SUPERFICIE EN C/RÍO DUERO CON Pº ARROYOMOLINOS

CÓDIGO	CANTIDAD UD	DESCRIPCIÓN	PRECIO	SUBTOTAL	IMPORTE
U18FHE080	u	CONFORMIDAD BALDOSAS EXTERIORES Ensayo para la determinación de la conformidad de baldosas de hormigón para exterior mediante la determinación de los requisitos dimensionales, características superficiales y aspecto visual conforme a UNE-EN 13748:2005, UNE-EN 127748:2012 y UNE-EN 12633:2003, resistencia al impacto según UNE-EN 127748:2012, resistencia a la flexión según UNE-EN 13748-1/2:2012 o UNE-EN 1339:2004 y carga de rotura, absorción de agua conforme UNE-EN 13748-1/2:2005 o UNE-EN 1339:2004, resistencia al hielo-deshielo con sales descongelantes según UNE-EN 13748:2005 y UNE-EN 127748:2012, resistencia al desgaste por abrasión mediante el método de ensayo del disco ancho según UNE-EN 13748-1/2:2005 o UNE-EN 1339:2004, y resistencia al resbalamiento/deslizamiento sin pulir (USRV), conforme a UNE-EN 13748:2005, UNE 127748:2012 y UNE-ENV 12633:2003.			
P32FHE010	1,000 u	Características geométricas	90,15	90,15	
P32FHE020	1,000 u	Absorción de agua	36,46	36,46	
P32FHE030	1,000 u	Heladicidad	210,35	210,35	
P32FHE040	1,000 u	Resistencia al desgaste	109,57	109,57	
P32FHE050	1,000 u	Resistencia a flexión y carga rotura	90,15	90,15	
P32FHE060	1,000 u	Resistencia al impacto	54,09	54,09	
P32FHE070	1,000 u	Resistencia al resbalamiento/deslizamiento	72,46	72,46	
TOTAL PARTIDA.....					663,23
Asciende el precio total de la partida a la mencionada cantidad de SEISCIENTOS SESENTA Y TRES EUROS con VEINTITRES CÉNTIMOS					
U18FHR070	u	CONFORMIDAD BORDILLOS Ensayo para la determinación de la conformidad de bordillos de hormigón mediante la determinación de la forma y dimensiones conforme a UNE-EN 1340:2004, resistencia a la flexión conforme a UNE-EN 1340:2004, absorción total de agua conforme a UNE-EN 1340:2004, resistencia al hielo-deshielo con sales descongelantes conforme a UNE-EN 1340:2004, resistencia al desgaste por abrasión por el método de ensayo del disco ancho conforme a UNE-EN 1340:2004, y resistencia al deslizamiento/resbalamiento sin pulir (USRV) conforme a UNE-EN 1340:2004 y ENV 12633:2003.			
P32FHR010	1,000 u	Características geométricas	48,08	48,08	
P32FHR020	1,000 u	Absorción de agua	84,14	84,14	
P32FHR030	1,000 u	Heladicidad	135,69	135,69	
P32FHR040	1,000 u	Resistencia al desgaste	133,75	133,75	
P32FHR050	1,000 u	Resistencia a flexión	114,19	114,19	
P32FHR060	1,000 u	Resistencia al resbalamiento	79,71	79,71	
TOTAL PARTIDA.....					595,56
Asciende el precio total de la partida a la mencionada cantidad de QUINIENTOS NOVENTA Y CINCO EUROS con CINCUENTA Y SEIS CÉNTIMOS					
E29HH110	u	RESISTENCIA COMPRESIÓN PROBETA HORMIGÓN Determinación de la resistencia a compresión simple del hormigón endurecido, s/UNE-EN 12390-3:2009/AC:2011 y EHE-08, de 1 probeta cilíndrica de d=15 cm y h=30 cm.			
P32HH010	1,000 u	Toma de muestras	18,74	18,74	
P32HH020	1,000 u	Fabricación y conservación probeta	24,04	24,04	
P32HH030	1,000 u	Refrentado probeta	6,01	6,01	
P32HH060	1,000 u	Resistencia a compresión	15,03	15,03	
TOTAL PARTIDA.....					63,82
Asciende el precio total de la partida a la mencionada cantidad de SESENTA Y TRES EUROS con OCHENTA Y DOS CÉNTIMOS					
E29IE010	u	CARACTERÍSTICAS GEOMÉTRICAS CONDUCTORES Ensayo para determinación de las dimensiones de los conductores de cables aislados, s/UNE EN 60228:2005.			
P32IE010	1,000 u	Características geométricas conductores	3,25	3,25	
TOTAL PARTIDA.....					3,25
Asciende el precio total de la partida a la mencionada cantidad de TRES EUROS con VEINTICINCO CÉNTIMOS					

CUADRO DE DESCOMPUESTOS

APARC. EN SUPERFICIE EN C/RÍO DUERO CON Pº ARROYOMOLINOS

CÓDIGO	CANTIDAD UD	DESCRIPCIÓN	PRECIO	SUBTOTAL	IMPORTE
E29IE050	u	RESISTENCIA AL APLASTAMIENTO TUBOS Ensayo para determinación de la resistencia al aplastamiento de los tubos huecos y cerrados para instalaciones eléctricas, UNE EN 61386:2008.			
P32IE050	1,000 u	Resistencia al aplastamiento tubos	46,95	46,95	
TOTAL PARTIDA.....					46,95
Asciende el precio total de la partida a la mencionada cantidad de CUARENTA Y SEIS EUROS con NOVENTA Y CINCO CÉNTIMOS					
E29SI030	u	PRUEBA SERVICIO TOMA TIERRA Prueba de comprobación de la continuidad del circuito de puesta a tierra en instalaciones eléctricas.			
O01OB520	0,814 h	Equipo técnico laboratorio	74,73	60,83	
TOTAL PARTIDA.....					60,83
Asciende el precio total de la partida a la mencionada cantidad de SESENTA EUROS con OCHENTA Y TRES CÉNTIMOS					
DESC 1	u	A DESCONTAR 1% PEM : IMPORTE A CARGO CONTRATISTA Importe del 1% del control de calidad por cuenta del Contratista, a descontar del presupuesto general de control de calidad segun Clausula 38 del PCAG-Decreto 3854/1970 y Art. 6 de la Parte I del C.T.E.			
-1 CC	1,000 u	Importe de Control de Calidad por cuenta de contratista : 1% PEM	1.780,99	1.780,99	
TOTAL PARTIDA.....					1.780,99
Asciende el precio total de la partida a la mencionada cantidad de MIL SETECIENTOS OCHENTA EUROS con NOVENTA Y NUEVE CÉNTIMOS					

Precios Auxiliares

CUADRO DE PRECIOS AUXILIARES

APARC. EN SUPERFICIE EN C/RÍO DUERO CON Pº ARROYOMOLINOS

CÓDIGO	CANTIDAD UD	DESCRIPCIÓN	PRECIO	SUBTOTAL	IMPORTE
A01L030	m3	LECHADA CEMENTO 1/3 CEM II/B-P 32,5 N Lechada de cemento CEM II/B-P 32,5 N 1/3, amasado a mano, s/RC-16.			
O01OA070	1,349 h	Peón ordinario	17,71	23,89	
P01CC020	0,360 t	Cemento CEM II/B-P 32,5 N sacos	98,33	35,40	
P01DW050	0,900 m3	Agua	1,27	1,14	

TOTAL PARTIDA **60,43**

Asciende el precio total de la partida a la mencionada cantidad de SESENTA EUROS con CUARENTA Y TRES CÉNTIMOS

A02A021	m3	MORTERO CEMENTO M-5 ELABORADO A MANO SEMISECO Mortero de cemento CEM II/B-P 32,5 N y arena de río M-5 para uso corriente (G), con resistencia a compresión a 28 días de 5,00 N/mm2, amasado a mano semiseco para solar, s/RC-16.			
O01OA070	0,751 h	Peón ordinario	17,71	13,30	
P01CC020	0,270 t	Cemento CEM II/B-P 32,5 N sacos	98,33	26,55	
P01AA020	1,030 m3	Arena de río 0/6 mm	17,27	17,79	
P01DW050	0,255 m3	Agua	1,27	0,32	

TOTAL PARTIDA **57,96**

Asciende el precio total de la partida a la mencionada cantidad de CINCUENTA Y SIETE EUROS con NOVENTA Y SEIS CÉNTIMOS

A02A070	m3	MORTERO CEMENTO M-7,5 C/HORMIGONERA Mortero de cemento CEM II/B-P 32,5 N y arena de río de tipo M-7,5 para uso corriente (G), con resistencia a compresión a 28 días de 7,5 N/mm2, confeccionado con hormigonera de 200 l, s/RC-16 y UNE-EN 998-2:2004.			
O01OA070	1,146 h	Peón ordinario	17,71	20,30	
M03HH020	0,270 h	Hormigonera 200 l gasolina	2,54	0,69	
P01CC020	0,350 t	Cemento CEM II/B-P 32,5 N sacos	98,33	34,42	
P01AA020	1,010 m3	Arena de río 0/6 mm	17,27	17,44	
P01DW050	0,255 m3	Agua	1,27	0,32	

TOTAL PARTIDA **73,17**

Asciende el precio total de la partida a la mencionada cantidad de SETENTA Y TRES EUROS con DIECISIETE CÉNTIMOS

A02A080	m3	MORTERO CEMENTO M-5 C/HORMIGONERA Mortero de cemento CEM II/B-P 32,5 N y arena de río de tipo M-5 para uso corriente (G), con resistencia a compresión a 28 días de 5,0 N/mm2, confeccionado con hormigonera de 200 l, s/RC-08 y UNE-EN 998-2:2004.			
O01OA070	1,146 h	Peón ordinario	17,71	20,30	
M03HH020	0,270 h	Hormigonera 200 l gasolina	2,54	0,69	
P01CC020	0,270 t	Cemento CEM II/B-P 32,5 N sacos	98,33	26,55	
P01AA020	1,090 m3	Arena de río 0/6 mm	17,27	18,82	
P01DW050	0,255 m3	Agua	1,27	0,32	

TOTAL PARTIDA **66,68**

Asciende el precio total de la partida a la mencionada cantidad de SESENTA Y SEIS EUROS con SESENTA Y OCHO CÉNTIMOS

A03H050	m3	HORMIGÓN DOSIFICACIÓN 250 kg/m3 CEMENTO Tmáx.20 mm Hormigón realizado con dosificación de 250 kg/m3 de cemento CEM II/B-L 32,5 N en sacos, arena de río y árido rodado Tmáx 20 mm, de consistencia plástica; realizado por procedimientos manuales en obra con hormigonera portátil de 200 litros, preparado para posterior puesta en obra, vertido y vibrado si procediera (no incluidos).			
O01OA070	0,562 h	Peón ordinario	17,71	9,95	
M03HH065	0,562 h	Hormigonera 200 l eléctrica	2,12	1,19	
P01CC038	0,258 t	Cemento CEM II/B-L 32,5 N sacos	96,76	24,96	
P01AA030	0,697 t	Arena de río 0/6 mm	17,88	12,46	
P01AG020	1,393 t	Garbancillo 4/20 mm	14,27	19,88	
P01DW050	0,180 m3	Agua	1,27	0,23	

TOTAL PARTIDA **68,67**

Asciende el precio total de la partida a la mencionada cantidad de SESENTA Y OCHO EUROS con SESENTA Y SIETE CÉNTIMOS

CUADRO DE PRECIOS AUXILIARES

APARC. EN SUPERFICIE EN C/RÍO DUERO CON Pº ARROYOMOLINOS

CÓDIGO	CANTIDAD UD	DESCRIPCIÓN	PRECIO	SUBTOTAL	IMPORTE
A03VG060	m3	VERTIDO HORMIGÓN CON GRÚA EN MUROS Vertido de hormigón suministrado de planta de fabricación, realizado por medio de grúa en relleno de muros. Totalmente realizado; i/p.p. vibrado y colocación. Conforme a CTE DB SE-C, EHE-08 y NTE-CCM.			
O01OB010	0,371 h	Oficial 1ª encofrador	20,42	7,58	
O01OB020	0,371 h	Ayudante encofrador	19,16	7,11	
A08TA050	0,550 h	GRÚA TORRE 40 m FLECHA 1000 kg	18,10	9,96	
M11HV150	0,371 h	Vibrador hormigón 230V Aguja 50 mm	1,50	0,56	
%PM0200	2,000 %	Pequeño Material	25,20	0,50	
TOTAL PARTIDA					25,71

Asciende el precio total de la partida a la mencionada cantidad de VEINTICINCO EUROS con SETENTA Y UN CÉNTIMOS

A03VM020	m3	VERTIDO HORMIGÓN MANUAL EN ZAPATAS / ZANJAS Vertido de hormigón suministrado de planta de fabricación, realizado por medios manuales en relleno de zapatas y zanjas de cimentación. Totalmente realizado; i/p.p. de encamillado de pilares y muros, vibrado y colocación. Conforme a CTE DB SE-C, EHE-08 y NTE-CSZ.			
O01OA030	0,169 h	Oficial primera	20,84	3,52	
O01OA070	0,169 h	Peón ordinario	17,71	2,99	
M11HV150	0,169 h	Vibrador hormigón 230V Aguja 50 mm	1,50	0,25	
%PM0200	2,000 %	Pequeño Material	6,80	0,14	
TOTAL PARTIDA					6,90

Asciende el precio total de la partida a la mencionada cantidad de SEIS EUROS con NOVENTA CÉNTIMOS

A03VM050	m3	VERTIDO HORMIGÓN MANUAL EN SOLERAS Vertido de hormigón suministrado de planta de fabricación, realizado por medios manuales en relleno en soleras. Totalmente realizado; i/p.p. de encamillado de pilares y muros, vibrado y colocación. Conforme a CTE DB SE-C, EHE-08 y NTE-RSS.			
O01OA030	0,248 h	Oficial primera	20,84	5,17	
O01OA070	0,248 h	Peón ordinario	17,71	4,39	
M11HR010	0,248 h	Regla vibrante eléctrica 230V a=2000 mm	2,25	0,56	
%PM0200	2,000 %	Pequeño Material	10,10	0,20	
TOTAL PARTIDA					10,32

Asciende el precio total de la partida a la mencionada cantidad de DIEZ EUROS con TREINTA Y DOS CÉNTIMOS

A07MD010	m2	ALQUILER DIARIO SIST. ENCOFRADO MURO 2 CARAS h<3 m Alquiler de sistema de encofrado recuperable modular para muros de hormigón a doble cara hasta 3 m de altura, formado por paneles de encofrado de bastidores metálicos y tablero de madera de aglomerado fenólico de 3 m de altura, unidos entre sí mediante mordazas, tuercas y pasadores de barras roscadas tipo dywidag o equivalente.			
M13EAA010	1,798 u	Alq. diario panel encof. met.-fenólico 3000x1000 mm	1,07	1,92	
M13EAA060	5,393 u	Alq. diario mordaza unión paneles encofrado	0,08	0,43	
M13EAA090	8,090 u	Alq. diario tuerca barra unión encof.	0,02	0,16	
M13EAA080	8,090 u	Alq. diario placa-tuerca encofrado	0,02	0,16	
M13EAA100	4,045 u	Alq. diario barra roscada tipo dywidag 1000 mm	0,02	0,08	
TOTAL PARTIDA					2,75

Asciende el precio total de la partida a la mencionada cantidad de DOS EUROS con SETENTA Y CINCO CÉNTIMOS

CUADRO DE PRECIOS AUXILIARES

APARC. EN SUPERFICIE EN C/RÍO DUERO CON Pº ARROYOMOLINOS

CÓDIGO	CANTIDAD UD	DESCRIPCIÓN	PRECIO	SUBTOTAL	IMPORTE
A08TA050	h	GRÚA TORRE 40 m FLECHA 1000 kg Alquiler de grúa torre de 40 m de flecha y 1.000 kg de carga en punta, incluyendo cimentación, montaje, desmontaje y medios auxiliares.			
M02GT250	0,004 mes	Alquiler grúa torre 40 m 1000 kg	1.064,87	4,26	
M02GT360	0,004 mes	Contrato mantenimiento	104,28	0,42	
M02GT370	0,004 mes	Alquiler telemando	49,68	0,20	
M02GT320	0,001 u	Montaje/desmontaje grúa torre 40 m flecha	3.150,10	3,15	
M02GAH060	0,024 h	Grúa telescópica autopropulsada 60 t	121,00	2,90	
M02GT380	0,001 u	Tramo de empotramiento grúa torre <40 m	1.436,24	1,44	
E04AB040	1,613 kg	ACERO CORRUGADO ELABORADO / ARMADO B 500 S/SD	1,38	2,23	
E04ZMM030	0,046 m3	HORMIGÓN CIMENTACIÓN ZAPATAS HA-25/B/40/IIa VERT. MANUAL	76,04	3,50	
TOTAL PARTIDA					18,10
Asciende el precio total de la partida a la mencionada cantidad de DIECIOCHO EUROS con DIEZ CÉNTIMOS					
O01OA090	u	CUADRILLA "A" Unidad de cuarilla "A" formada por Oficial de primera, Ayudante de Oficial y Peon Ordinario			
O01OA030	0,674 h	Oficial primera	20,84	14,05	
O01OA050	0,674 h	Ayudante	18,55	12,50	
O01OA070	0,337 h	Peón ordinario	17,71	5,97	
TOTAL PARTIDA					32,52
Asciende el precio total de la partida a la mencionada cantidad de TREINTA Y DOS EUROS con CINCUENTA Y DOS CÉNTIMOS					
O01OA140	u	CUADRILLA "F" Unidad de cuarilla "F" formada por Oficial de segunda y Peon Ordinario			
O01OA040	0,674 h	Oficial segunda	19,22	12,95	
O01OA070	0,674 h	Peón ordinario	17,71	11,94	
TOTAL PARTIDA					24,89
Asciende el precio total de la partida a la mencionada cantidad de VEINTICUATRO EUROS con OCHENTA Y NUEVE CÉNTIMOS					

2.10.- DOCUMENTOS QUE INTEGRAN ESTE PROYECTO

El presente proyecto incluye los siguientes documentos:


- Datos generales y memoria administrativa
- Memoria y Anejos a la Memoria
- Pliego de condiciones
- Planos
- Mediciones y presupuestos

Móstoles, enero de 2020

LA PROPIEDAD

Excmo. Ayto. de Móstoles

LOS SERVICIOS TÉCNICOS MUNICIPALES

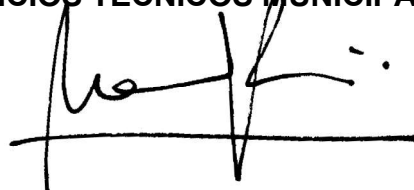A handwritten signature in black ink, consisting of a stylized 'M' followed by 'R' and 'C', with a horizontal line underneath.

D. Manuel Ruiz-Constantino Benítez
Col. 7049 del C.O.A.M.

III - PLIEGO DE CONDICIONES

ÍNDICE

1. INTRODUCCIÓN Y GENERALIDADES

1.1. CONTRATO, OBJETO DEL PLIEGO Y ÁMBITO DE APLICACIÓN

1.2. GENERALIDADES

- 1.2.1. Dirección de obra
- 1.2.2. Relación con el Contratista
- 1.2.3. Documentos para el Contratista
- 1.2.4. Cumplimiento de las ordenanzas y normativas vigentes. Permisos y licencias
- 1.2.5. Disposiciones y normas de aplicación

1.3. DEFINICIÓN DE LAS OBRAS

- 1.3.1. Documentos que definen las obras y orden de prelación

1.4. EJECUCIÓN DE LAS OBRAS

- 1.4.1. Comprobación del replanteo previo
- 1.4.2. Consideraciones previas a la ejecución de las obras
- 1.4.3. Accesos a las obras
- 1.4.4. Instalaciones, Medios y Obras Auxiliares
- 1.4.5. Ejecución de las obras

1.5. GARANTÍA Y CONTROL DE CALIDAD DE LAS OBRAS

1.6. RESCISION DEL CONTRATO.

1.7. MEDICIÓN, ABONO Y LIQUIDACIÓN DE LAS OBRAS

1.8. RECEPCION

1.9. SEGUROS

1.10. ARBITRAJE

2. ORIGEN Y CARACTERÍSTICAS DE LOS MATERIALES

2.1. ORIGEN DE LOS MATERIALES

- 2.1.1. Materiales suministrados por el Contratista
- 2.1.2. Materiales suministrados por la Administración
- 2.1.3. Yacimientos y canteras

2.2. CARACTERÍSTICAS Y CALIDAD DE LOS MATERIALES

- 2.2.1. Materiales a emplear en rellenos y terraplenes
- 2.2.2. Materiales a emplear en relleno de zanjas
- 2.2.3. Material granular para apoyo y recubrimiento de tuberías enterradas
- 2.2.4. Material granular en capas filtrantes
- 2.2.5. Hormigones

- 2.2.6. Morteros y lechadas
- 2.2.7. Madera
- 2.2.8. Encofrados
- 2.2.9. Apeos
- 2.2.10. Cimbras
- 2.2.11. Entibaciones
- 2.2.12. Acero y materiales metálicos
- 2.2.13. Galvanizados por inmersión en caliente
- 2.2.14. Elementos metálicos
- 2.2.15. Elementos de fundición
- 2.2.16. Tubos de hormigón en masa
- 2.2.17. Tubos de hormigón armado o pretensado
- 2.2.18. Tubos de fundición dúctil 2.2.20.
- 2.2.19. Tubos de acero soldado
- 2.2.20. Tubos de acero sin soldadura
- 2.2.21. Tubos de gres
- 2.2.22. Tubos y accesorios de PVC
- 2.2.23. Tubos y accesorios de Polietileno (PE)
- 2.2.24. Drenes subterráneos
- 2.2.25. Elementos prefabricados no circulares para tuberías
- 2.2.26. Elementos prefabricados de hormigón
- 2.2.27. Bordillo de piedra natural
- 2.2.28. Materiales para mampostería
- 2.2.29. Materiales cerámicos
- 2.2.30. Materiales para firmes y pavimentos flexibles
- 2.2.31. Imprimaciones y pinturas
- 2.2.32. Materiales diversos
- 2.2.33. Alumbrado público
- 2.2.34. 2.2.34. Otros materiales

3. EJECUCIÓN DE LAS OBRAS

3.1. DEMOLICIONES

- 3.1.1. Demoliciones de obra de fábrica de cualquier tipo
- 3.1.2. Demolición de firmes de carreteras y caminos
- 3.1.3. Eliminación de Servicios Afectados

3.2. ACONDICIONAMIENTO DEL TERRENO

- 3.2.1. Desbroce del terreno
- 3.2.2. Escarificado y compactación superficial
- 3.2.3. Mejora del terreno

3.3. EXCAVACIONES

- 3.3.1. Excavación de tierra vegetal
- 3.3.2. Excavación a cielo abierto
- 3.3.3. Excavación en zanjas y pozos
- 3.3.4. Evacuación de aguas. Agotamientos
- 3.3.5. Desprendimientos
- 3.3.6. Superficie de precorte en roca
- 3.3.7. Vertederos, escombreras y acopios temporales de tierras

3.4. SOSTENIMIENTO DE ZANJAS Y POZOS

- 3.4.1. Entibaciones
- 3.4.2. Proyecto de los sistemas de sostenimiento a emplear en zanjas y pozos
- 3.4.3. Retirada del sostenimiento

3.5. TERRAPLENES

3.6. RELLENOS LOCALIZADOS

- 3.6.1. Rellenos compactados en zanja para la cubrición y/o protección de tuberías
- 3.6.2. Rellenos compactados en trasdós de obra de fábrica

3.7. INSTALACIÓN DE TUBERÍAS

- 3.7.1. Transporte de tuberías, carga y descarga
- 3.7.2. Instalación de tuberías en zanja
- 3.7.3. Pruebas de tuberías instaladas

3.8. TAPAS DE REGISTRO, CERCOS, REJILLAS Y PATES

3.9. ELEMENTOS PREFABRICADOS

3.10. ALBAÑILERÍA

- 3.10.1. Morteros de Cemento
- 3.10.2. Fábricas de ladrillo
- 3.10.3. Fábricas de bloques
- 3.10.4. Enfoscados y guarnecidos

3.11. BASES GRANULARES

- 3.11.1. Preparación de la superficie existente
- 3.11.2. Preparación del material
- 3.11.3. Extensión de una tongada
- 3.11.4. Compactación de la tongada
- 3.11.5. Tolerancias de la superficie acabada
- 3.11.6. Limitaciones de la ejecución

3.12. BASES DE HORMIGÓN

3.13. RIEGOS DE IMPRIMACIÓN

- 3.13.1. Dosificación de los materiales
- 3.13.2. Equipo para la aplicación del ligante
- 3.13.3. Equipo para la extensión del árido
- 3.13.4. Preparación de la superficie existente
- 3.13.5. Aplicación del ligante
- 3.13.6. Extensión del árido
- 3.13.7. Limitaciones de la ejecución

3.14. RIEGOS DE ADHERENCIA

- 3.14.1. Equipo necesario para la ejecución
- 3.14.2. Preparación de la superficie existente
- 3.14.3. Aplicación del ligante
- 3.14.4. Limitaciones de la ejecución

3.15. TRATAMIENTOS SUPERFICIALES

- 3.15.1. Equipo para la aplicación del ligante
- 3.15.2. Equipo para la extensión del árido
- 3.15.3. Equipos de apisonado
- 3.15.4. Preparación de la superficie existente
- 3.15.5. Primera aplicación del ligante
- 3.15.6. Primera extensión y apisonado del árido
- 3.15.7. Segunda aplicación del ligante
- 3.15.8. Segunda extensión y apisonado del árido
- 3.15.9. Limitaciones de la ejecución

3.16. MEZCLAS BITUMINOSAS EN CALIENTE

- 3.16.1. Equipo necesario para la ejecución de las obras
- 3.16.2. Ejecución de las obras

3.17. ADOQUINADOS SOBRE HORMIGÓN

- 3.17.1. Ejecución de las obras
- 3.17.2. Tolerancias de la superficie acabada
- 3.17.3. Limitaciones de la ejecución

3.18. ADOQUINADO SOBRE ARENA

3.19. ENCINTADOS DE BORDILLOS

3.20. ACERAS DE BALDOSAS

3.21. ACERAS DE CEMENTO CONTINUO O DE HORMIGON IMPRESO

3.22. ENLOSADOS SOBRE HORMIGÓN

3.23. ENLOSADOS SOBRE ARENA

3.24. ENCOFRADOS

3.25. OBRAS DE HORMIGÓN EN MASA O ARMADO

- 3.25.1. Hormigón en masa o armado

3.26. ACEROS

- 3.26.1. Armaduras para hormigón armado
- 3.26.2. Barras aisladas
- 3.26.3. Mallas electrosoldadas
- 3.26.4. Tolerancias

3.27. ALCANTARILLADO

- 3.27.1. Condiciones generales que deben cumplir las obras
- 3.27.2. Clasificación de los tubos
- 3.27.3. Condiciones de los tubos
- 3.27.4. Juntas y uniones
- 3.27.5. Ejecución de las zanjas
- 3.27.6. Colocación de los tubos
- 3.27.7. Relleno de las zanjas

- 3.27.8. Instalación de tuberías de PVC y PE
- 3.27.9. Elementos complementarios de la red de saneamiento

3.28. ALUMBRADO PUBLICO

- 3.28.1. Red de distribución
- 3.28.2. Báculos y columnas

3.29. RED DE RIEGO E HIDRANTES

- 3.29.1. Condiciones Generales
- 3.29.2. Juntas
- 3.29.3. Bocas de riego
- 3.29.4. Válvulas
- 3.29.5. Otras piezas especiales
- 3.29.6. Zanjas y arquetas
- 3.29.7. Prueba de la tubería instalada

3.30. JARDINERÍA

- 3.30.1. Materiales
- 3.30.2. Ejecución
- 3.30.3. Elementos vegetales
- 3.30.4. Apertura de hoyos
- 3.30.5. Siembras

3.31. SEÑALIZACIÓN VIARIA

- 3.31.1. Señalización Horizontal
- 3.31.2. Señalización vertical

3.32. SEÑALES DE FUNCIONAMIENTO AUTOMÁTICO

- 3.32.1. Columnas y báculos
- 3.32.2. Semáforos
- 3.32.3. Reguladores
- 3.32.4. Subcentrales de regulación
- 3.32.5. Detectores de vehículos
- 3.32.6. Conductores
- 3.32.7. Zanjas y arquetas y tubos de protección

3.33. MOBILIARIO URBANO

- 3.33.1. Clasificación
- 3.33.2. Madera
- 3.33.3. Cerrajería
- 3.33.4. Pintura

4. MEDICION Y ABONO

4.0. CONDICIONES GENERALES

4.1. DEMOLICIONES

- 4.1.1. Demoliciones de obras de fábrica de cualquier tipo
- 4.1.2. Demolición de firme
- 4.1.3. Eliminación de Servicios afectados

4.2. ACONDICIONAMIENTO DEL TERRENO

- 4.2.1. Desbroce del terreno Escarificado y compactación superficial
- 4.2.2. Mejora del terreno

4.3. EXCAVACIONES

- 4.3.1. Excavación de tierra vegetal
- 4.3.2. Excavación a cielo abierto
- 4.3.3. Excavación en zanjas y pozos
- 4.3.4. Evacuación de aguas. Agotamientos
- 4.3.5. Desprendimientos
- 4.3.6. Superficie de precorte en roca
- 4.3.7. Vertederos, escombreras y acopios temporales de tierras

4.4. SOSTENIMIENTO DE ZANJAS Y POZOS

4.5. TERRAPLENES

4.6. RELLENOS LOCALIZADOS

- 4.6.1. Rellenos de zanjas
- 4.6.2. Rellenos en trasdós de obras de fábrica

4.7. TUBERÍAS

4.8. TAPAS DE REGISTRO CERCOS, REJILLAS Y PATES

4.9. ELEMENTOS PREFABRICADOS

4.10. ALBAÑILERÍA

- 4.10.1. Morteros de cemento
- 4.10.2. Fábricas de ladrillos
- 4.10.3. Enfoscados y guarnecidos

4.11. BASES GRANULARES

4.12. BASES DE HORMIGÓN

4.13. RIEGOS DE IMPRIMACIÓN

4.14. RIEGOS DE ADHERENCIA

4.15. TRATAMIENTOS SUPERFICIALES

4.16. MEZCLAS BITUMINOSAS EN CALIENTE

4.17. ADOQUINADOS SOBRE HORMIGÓN

4.18. ADOQUINADOS SOBRE ARENA

4.19. ENCINTADOS DE BORDILLOS

4.20. ACERAS DE BALDOSAS

4.21. ACERAS DE CEMENTO CONTINUO

4.22. ENLOSADOS SOBRE HORMIGÓN

4.23. ENLOSADOS SOBRE ARENA

4.24. ENCOFRADOS

4.25. HORMIGÓN EN MASA O ARMADO

4.26. ACEROS

4.27. ALCANTARILLADO

4.28. ALUMBRADO PÚBLICO

4.29. RED DE RIEGO E HIDRANTES

4.30. JARDINERÍA

4.31. SEÑALIZACIÓN VIARIA

4.32. SEÑALES DE FUNCIONAMIENTO AUTOMÁTICO

4.33. MOBILIARIO URBANO

5. RELACION NO EXHAUSTIVA DE NORMATIVA DE APLICACION

1. INTRODUCCIÓN Y GENERALIDADES

1.1 CONTRATO, OBJETO DEL PLIEGO Y ÁMBITO DE APLICACIÓN

El contrato.

El contrato incluye la total realización y terminación de las obras, definidas en los documentos del presente proyecto y demás documentos vinculados, abarcando por lo tanto la prestación de mano de obra, materiales, medios auxiliares, instalaciones provisionales, estudios técnicos complementarios del proyecto, etc. y de una manera general todo lo necesario para la realización de las mismas, según se define en estos documentos del contrato. Todas las obligaciones contenidas en este Pliego, en el Pliego de Condiciones Administrativas o en cualquier otro documento del Contrato, están incluidas de una manera explícita o implícita dentro de los precios totales o parciales del Contrato.

El Contrato quedará cerrado, con la aceptación por el promotor del compromiso que el contratista asume en respuesta a las condiciones anunciadas en la proposición de contrato, cualquiera que sea la fórmula elegida para este.

El presente Pliego tiene por objeto la definición de aquellas Prescripciones Técnicas que regirán el desarrollo de obras contenidas en el presente proyecto.

1.2. DISPOSICIONES GENERALES

1.2.1. Dirección de Obra

El Director de Obra es la persona con titulación adecuada y suficiente, directamente responsable de la comprobación y vigilancia de la correcta realización de las obras contratadas.

Las funciones de la Dirección de Obra, serán las de inspeccionar las obras, autorizar los pagos al Contratista y aprobar finalmente su calidad. Estas funciones no relevarán en ningún momento al Contratista de sus obligaciones según el Contrato. La Dirección de obra no podrá ordenar ningún trabajo que sea susceptible de retardar la ejecución de las obras, o provocar un coste adicional, sin la previa conformidad del Propietario. Las aprobaciones de la Dirección de obra no eximirán al Contratista de su responsabilidad ante vicios ocultos no observados en el momento de la aprobación.

Las funciones de la Dirección de Obra, son las siguientes:

- Exigir al Contratista, directamente o a través del personal a sus órdenes, el cumplimiento de las condiciones contractuales.
- Garantizar la ejecución de las obras con estricta sujeción al proyecto aprobado, modificaciones debidamente autorizadas, y el cumplimiento del programa de trabajos.
- Resolver todas las cuestiones técnicas que surjan en cuanto a interpretación de planos, condiciones de materiales y ejecución de unidades de obra, siempre que no se modifiquen las condiciones del Contrato.
- Estudiar las incidencias o problemas planteados en las obras que impidan el normal cumplimiento del Contrato o aconsejen su modificación, tramitando, en su caso, las propuestas correspondientes.
- Proponer las actuaciones procedentes para obtener, de los organismos oficiales y de los particulares, los permisos y autorizaciones necesarios para la ejecución de las obras y ocupación de los bienes afectados por ellas, y resolver los problemas planteados por los servicios y servidumbres relacionados con las mismas.
- Asumir personalmente y bajo su responsabilidad, en caso de emergencia la dirección inmediata de determinadas operaciones o trabajos en curso, para lo cual el Contratista deberá poner a su disposición el personal y material de obra.
- Acreditar al Contratista las obras realizadas, conforme a lo dispuesto en los documentos del

- Contrato, realizando las mediciones y suscribir las certificaciones de obra.
- Participar en la recepción y redactar la liquidación de las obras, conforme a las normas legales establecidas.

El Contratista estará obligado a prestar su colaboración al Director de Obra para el normal cumplimiento de las funciones a éste encomendadas.

Se establece expresamente que las instrucciones de la Dirección de obra, tendrán carácter ejecutivo y serán cumplidas por el Contratista sin perjuicio de las demandas posteriores por las partes interesadas, y de las responsabilidades a que hubiese lugar. Se incluyen en las instrucciones:

- Para demoler o corregir las obras que no hayan sido ejecutadas según las condiciones del contrato.
- Para retirar y reemplazar los prefabricados y materiales defectuosos.
- Para asegurar la buena ejecución de los trabajos.
- Para conseguir respetar el calendario de ejecución.

El Director de Obra, para el desempeño de su función, podrá contar con colaboradores a sus órdenes que desarrollarán su labor en función de las atribuciones derivadas de sus títulos profesionales o de sus conocimientos específicos y que integrarán la "Dirección de Obra" y además serán contratados por la Administración. Cualquier miembro de la dirección de la obra, podrá dar en caso de emergencia, a juicio de él mismo, las instrucciones que estime pertinentes dentro de las atribuciones legales, que serán de obligado cumplimiento por el Contratista.

1.2.1.1 Interrupción de los trabajos por la dirección de obra.

La Dirección de Obra tendrá la autoridad de interrumpir los trabajos en su totalidad o en parte, ordenándolo por escrito sin derecho del Contratista a ninguna compensación económica ni alargamiento del plazo contractual, en los casos que sea necesario para asegurar la buena calidad de los trabajos por razones atmosféricas o por deficiencias de parte del Contratista o para no poner en peligro la seguridad de las obras.

Durante el tiempo que dure la interrupción, el Contratista continuará con todas sus responsabilidades según este Contrato, y en particular, deberá ocuparse del mantenimiento en buen estado de las obras.

1.2.2. Relación con el Contratista

El Contratista antes de que se inicien las obras, comunicará por escrito el nombre de la persona que haya de estar por su parte al frente de las mismas para representarle como "Delegado de Obra".

El Contratista tendrá la responsabilidad de aportar todo el personal necesario, tanto en sus niveles de dirección y organización o administración como en los de ejecutar, para el correcto cumplimiento de las obligaciones contractuales.

Este representante tendrá la titulación requerida, y con la experiencia profesional suficiente, a juicio de la Administración, debiendo residir en la zona donde se desarrollen los trabajos y no podrá ser sustituido sin previo conocimiento y aceptación por parte de aquella. Igualmente, comunicará los nombres, condiciones y organigrama de las personas que, dependiendo del citado representante, hayan de tener mando y responsabilidad en sectores de la obra.

La Dirección de Obra podrá proponer la suspensión de los trabajos, cuando no se realicen bajo la dirección del personal facultativo designado para los mismos.

Caso de que la Dirección de obra observase defecto en el comportamiento de este

Representante del Contratista, podrá retirarlo su aprobación y solicitar un nuevo representante que será facilitado por el Contratista sin demora excesiva.

El Contratista empleará en la obra únicamente el personal adecuado, con las calificaciones necesarias para la realización del trabajo. La Dirección de obra tendrá autorización para rechazar o exigir la retirada inmediata de todo el personal del Contratista que, a su juicio, tenga un comportamiento defectuoso o negligente, o realice imprudencias temerarias, o sea incompetente para la realización de los trabajos del Contrato.

El Contratista deberá, en todas sus relaciones con el personal, así como por sus consecuencias para el cumplimiento de sus obligaciones contractuales, tener presentes las fiestas y días no hábiles por razones religiosas o políticas que estén reglamentadas o que constituyen tradición en la localidad.

El Contratista deberá, permanentemente, tomar todas las medidas razonables para prevenir cualquier acción ilegal, sediciosa o política que pueda alterar el orden de la obra o perjudicar a las personas o bienes situados en las proximidades.

El Contratista deberá suministrar, con la periodicidad que le indique la Dirección de la obra, un listado de todo el personal empleado en las obras, indicando nombres y categorías profesionales.

La Propiedad podrá solicitar al Contratista que todo su personal lleve un distintivo adecuado, a efectos de controlar el acceso a las obras.

El Contratista se compromete a emplear únicamente en conformidad con la Reglamentación Laboral vigente, y será responsable total en caso de que este requisito no se cumpla.

Todos los requisitos indicados en el Contrato, para el personal del Contratista, se aplicarán igualmente al de sus subcontratistas, y el Contratista será el responsable total de que sean cumplidos. Especialmente, el Contratista será responsable del cumplimiento de todas las obligaciones de la Seguridad Social de sus subcontratistas.

El Contratista establecerá un domicilio cercano a la obra a efectos de notificaciones.

La Dirección de Obra podrá exigir al Contratista la designación de nuevo personal facultativo, cuando así lo requieran las necesidades de los trabajos. Se presumirá que existe siempre dicho requisito en los casos de incumplimiento de las órdenes recibidas o de negativa a suscribir, con su conformidad o reparos, los documentos que reflejen el desarrollo de las obras, como partes de situación, datos de medición de elementos a ocultar, resultados de ensayos, órdenes de la Dirección y análogos definidos por las disposiciones del Contrato o convenientes para un mejor desarrollo del mismo.

En caso de que la propiedad decidiese sustituir a las personas o sociedades encargadas de la Dirección de obra, podrá hacerlo, notificándoselo así al Contratista.

Las atribuciones y responsabilidades de esta nueva Dirección de obra, serán las mismas establecidas en este Contrato para los anteriores.

Si el Contratista estima que las órdenes que le han sido dirigidas son contrarias a sus obligaciones contractuales, o que le exceden, deberá expresar sus reservas en un plazo de 15 días a partir de su recepción.

Si el promotor, que por principio ello no le compete, diera directamente órdenes en obra al Contratista, someterá éstas a la Dirección Técnica para ver si pueden ser aceptables.

El Contratista practicará a su costa en tiempo útil las pruebas necesarias que le pida la Dirección Técnica, igualmente en lo relacionado a muestras y materiales a emplear, etc., que habrán de recibir la aprobación previa.

El Contratista, bajo su responsabilidad y las prescripciones que imponga el correspondiente Servicio del Ayuntamiento, asegurará el tráfico durante la ejecución de la obra, bien por las calles existentes o por las desviaciones que sean necesarias, atendiendo a la conservación de las vías utilizadas en condiciones tales que el tráfico se efectúe dentro de las exigencias mínimas de seguridad.

La Propiedad tendrá la facultad de hacer intervenir, simultáneamente, en las obras a otros constructores o instaladores o personal propio suyo, además del Contratista participante en este Contrato.

La coordinación entre el Contratista y los demás constructores mencionados en el párrafo anterior, se hará según las instrucciones de la Dirección de obra. El Contratista se compromete a colaborar en estas instrucciones, teniendo en cuenta que deberán estar encaminadas a conseguir una mejor realización de las obras, sin producir perjuicios al Contratista.

El Contratista no podrá negarse a la prestación a los demás constructores o a la propiedad, de sus medios auxiliares de elevación o transporte, o instalaciones auxiliares, tales como agua potable o de obra, servicios higiénicos, electricidad, siempre que esta utilización no le cause perjuicios o molestias apreciables y recibiendo como contraprestación por este servicio, unas cantidades razonables en función de los costes reales de las mismas.

Si alguna parte de la obra del Contratista depende, para que pueda ser realizada correctamente, de la ejecución o resultados de los trabajos de otros contratistas o instalaciones, o de la propiedad, el Contratista inspeccionará estos trabajos previos y notificará inmediatamente a la Dirección de obra todos los defectos que haya encontrado, y que impiden la correcta ejecución de su parte. El hecho de no hacer esta inspección o no notificar los defectos encontrados, significaría una aceptación de la calidad del mismo para la realización de sus trabajos.

En caso de que produzcan daños entre el Contratista y cualquier otro constructor o instalador participante en la obra, el Contratista está de acuerdo en resolver estos daños directamente con el constructor o instalador interesado, evitando cualquier reclamación que pudiera surgir hacia la Propiedad.

Caso de que estas instrucciones del propietario encaminadas a este fin, comportasen alguna dificultad para el cumplimiento de las obligaciones del Contrato, el Contratista se lo hará notar así al Propietario para una solución equitativa de estas dificultades.

1.2.2.1 Cesiones y subcontratos.

El contratista no podrá ceder o transferir el contrato a un tercero, en su totalidad o en parte, ni ceder un interés cualquiera, incluido en el contrato, sin la autorización escrita del Propietario.

Todas las subcontrataciones parciales deberán contar con la autorización escrita de la Dirección de la obra, que, a su vez, no podrá rehusarla sin motivo justificado. Esta autorización no eximirá al Contratista de ninguna de sus obligaciones contractuales. El Contratista será responsable de todas las acciones, deficiencias, o negligencias de sus subcontratistas y de sus agentes, empleados y obreros, y obra realizada en la misma medida que para su propio personal y obra realizada. Nada de los contenidos en este Contrato se entenderá que establece un vínculo o relación entre la Propiedad y los subcontratistas.

En los casos en que haya subcontrataciones, el Propietario podrá exigir, y el Contratista se compromete a presentar, certificados de los subcontratistas, en los que se acredite que no tienen ningún pago pendiente, ni reclamaciones contra el Contratista.

Estos certificados podrán ser exigidos por el Propietario previamente al pago final de obras.

La subcontratación se regulará por lo establecido en la Ley 32/2006, de 18 de octubre, reguladora de la subcontratación en el sector de la construcción y su posterior desarrollo reglamentario.

En la obra cada Contratista deberá disponer de un Libro de Subcontratación. En dicho libro, que deberá permanecer en todo momento en la obra, se deberán reflejar, por orden cronológico desde el comienzo de los trabajos, todas y cada una de las subcontrataciones

realizadas en un determinada obra con empresas subcontratistas y trabajadores autónomos, su nivel de subcontratación y empresa comitente, el objeto de su contrato, la identificación de la persona que ejerce las facultades de organización y dirección de cada subcontratista y, en su caso, de los representantes legales de los trabajadores de la misma, las respectivas fechas de entrega de la parte del plan de seguridad y salud que afecte a cada empresa subcontratista y trabajador autónomo, así como las instrucciones elaboradas por el coordinador de seguridad y salud para marcar la dinámica y desarrollo del procedimiento de coordinación establecido, y las anotaciones efectuadas por la dirección facultativa sobre su aprobación de cada subcontratación excepcional de las previstas en el artículo 5.3. de la Ley 32/2006 reguladora de la subcontratación.

1.2.3. Documentos para el Contratista

Los documentos, tanto del Proyecto como otros complementarios, que la Administración entrega al Contratista, pueden tener valor contractual o meramente informativo, de acuerdo con lo señalado en la Ley de *Contratos del Sector Público* en vigor en el momento de la firma del contrato

1.2.4. Cumplimiento de las ordenanzas y normativas vigentes. Permisos y licencias

El Contratista viene obligado al cumplimiento de la legislación vigente que por cualquier concepto durante el desarrollo de los trabajos, le sea de aplicación, aunque no se encuentre expresamente indicada en este Pliego o en cualquier otro documento de carácter contractual.

El Contratista deberá obtener todos los permisos y licencias que se precisen para la ejecución de las obras, excepto aquéllos que, por su índole específica, sean competencia de la Propiedad.

La Administración facilitará las autorizaciones y licencias de su competencia que sean precisas al Contratista para la realización de la obra y le prestará su apoyo en los demás casos, en que serán obtenidas por el Contratista sin que esto de lugar a responsabilidad adicional o abono por parte de la Administración.

1.2.5. Disposiciones y normas de aplicación

De acuerdo con el artículo 1º A). Uno, del Decreto 462/1971, de 11 de marzo, en la ejecución de las obras deberán observarse las normas vigentes aplicables sobre construcción. A tal fin se incluye al final de este documento una relación no exhaustiva de la normativa técnica aplicable, que lo será en función de la naturaleza del objeto del proyecto y para lo que no esté expresamente previsto en el presente Pliego ni se oponga a él específicamente se estará a lo contenido en los documentos siguientes:

- Con carácter general para todos los capítulos:

- Ley 8 / 2007, de 28 de mayo. Ley del Suelo.
- R.D. 2/2008, de 20 de junio, por el que se aprueba el texto refundido de la ley de suelo.
- R.D. legislativo 1/1992, de 26 de junio, por el que se aprueba el texto refundido de la Ley sobre régimen del suelo y ordenación urbana.
- R.D. 2159/1978, de 23 de junio, por el que se aprueba el Reglamento de Planeamiento para el desarrollo y aplicación de la Ley sobre Régimen del Suelo y Ordenación Urbana.
- Ley 9/2001, de 17 de Julio, del Suelo de la Comunidad de Madrid.
- R.D. legislativo 3/2011, de 14 de noviembre, por el que se aprueba el texto refundido de la Ley de Contratos del Sector Público.

- R.D. 1098/2001, de 12 de octubre, por el que se aprueba el Reglamento General de la Ley de Contratos de las Administraciones Públicas (BOE, 26 de octubre de 2001).
- Ley 32/2006 de 18 de octubre, reguladora de la subcontratación en el Sector de la Construcción
- R.D. 1109/2007, de 24 de agosto, por el que se desarrolla la Ley 32/2006, de 18 de octubre, reguladora de la subcontratación en el Sector de la Construcción. Modificado por el Real Decreto 327/2009, de 13 de marzo.
- Ley 31/1995, de 8 de noviembre, Prevención de Riesgos Laborales. Modificada por las leyes 50/1998, de 30 de noviembre y 39/1999, de 5 de noviembre y el Real Decreto legislativo 5/2000, de 4 de agosto.
- Ley 54/2003, de 12 de diciembre, de Reforma de Marco Normativo de la Prevención de Riesgos Laborales.
- R.D. 39/1997, de 17 de enero, Reglamento de los Servicios de Prevención. Modificado por los Reales Decretos 780/1998, de 30 de abril, por el 604/2006, de 19 de mayo y por el 337/2010, de 19 de marzo.
- Ordenanza General de Seguridad e Higiene en el Trabajo. Orden de 9 de marzo de 1971.
- R.D. 1627/1997, de 24 de octubre (BOE 25/10/97), por el que se establecen las disposiciones mínimas de seguridad y salud en las obras de construcción. Modificado por los Reales Decretos 604/2006, de 19 de mayo y por el 337/2010, de 19 de marzo.
- R.D. 485/1997, de 14 de abril, Disposiciones mínimas en materia de señalización de Seguridad y Salud en el trabajo.
- R.D. 486/1997, de 14 de abril, Disposiciones mínimas de Seguridad y Salud en los lugares de trabajo.
- R.D. 487/1997, de 14 de abril, Disposiciones mínimas de Seguridad y Salud relativas a la manipulación manual de cargas que entrañe riesgos, en particular dorso lumbares, para los trabajadores.
- R.D. 488/1997, de 14 de abril, Disposiciones mínimas de Seguridad y Salud relativas al trabajo con equipos que incluyen pantallas de visualización.
- R.D. 614/2001, de 8 de junio, Disposiciones mínimas para la protección de la Seguridad y Salud de los trabajadores frente al riesgo eléctrico.
- R.D. 773/1997, de 30 de mayo, Disposiciones mínimas de Seguridad y Salud relativas a la utilización por los trabajadores de equipos de protección individual.
- R.D. 1215/1997, de 18 de julio, Disposiciones mínimas de Seguridad y Salud para la utilización por los trabajadores de los equipos de trabajo. Modificado por el Real Decreto 2177/2004, de 12 de noviembre.
- R.D. 286/2006, de 10 de marzo, Protección de la Salud y la Seguridad de los trabajadores contra los riesgos relacionados con la exposición al ruido.
- R.D. 1311/2005, de 4 de noviembre, Protección de la Salud y la Seguridad de los trabajadores frente a los riesgos derivados o que puedan derivarse de la exposición a vibraciones mecánicas.
- R.D. 212/2002, de 22 de febrero, Regulación de las emisiones sonoras en el entorno debidas a determinadas máquinas de uso al aire libre. Modificado por el Real Decreto 524/2006, de 28 de abril.
- Ley 13/1982, de 7 de abril, de Integración Social de los minusválidos.
- Ley 8/1993, de 22 de junio, de Promoción de la Accesibilidad y Supresión de Barreras Arquitectónicas, de la Comunidad de Madrid. Modificado por el decreto 138/1998, de 23 de junio, por el que se modifican determinadas especificaciones técnicas de la Ley.

- Ley 51/2003, de 2 de diciembre, de Igualdad de oportunidades, no discriminación y accesibilidad universal de las personas con discapacidad.
- Decreto 13/2007, de 15 de marzo, del Consejo de Gobierno, por el que se aprueba el Reglamento Técnico de Desarrollo en Materia de Promoción de la Accesibilidad y Supresión de Barreras Arquitectónicas.
- R.D. 505/2007, de 20 de abril, por el que se aprueban las condiciones básicas de accesibilidad y no discriminación de las personas con discapacidad para el acceso y utilización de los espacios públicos urbanizados y edificaciones. Modificado por el Real Decreto 173/2010, de 19 de febrero.
- Pliego General de Condiciones de la Comunidad de Madrid.
- Pliego General de Condiciones Económico-Facultativas para las obras municipales aprobado por el Ayuntamiento de Madrid.
- Pliego de Condiciones Particulares y Económicas que pueda establecerse para la contratación de las obras.

Red viaria, explanación y pavimentación:

- Pliego de Prescripciones Técnicas Generales para Obras de carreteras de la Dirección General de Carreteras y Caminos Vecinales del Ministerio de Fomento.
- Orden de 17 de Febrero de 2004, de la Conserjería de Transportes e Infraestructuras, por la que se aprueban los Requisitos Técnicos para el Proyecto y Construcción de las medidas para moderar la velocidad en las travesías de la Red de Carreteras de la Comunidad de Madrid
- Ley 25/1988 de 29 de Julio, de Carreteras. Modificado por el Real Decreto-Ley 11/2001, de 22 de junio.
- R.D. 1812/1994 de 2 de Septiembre, Reglamento de Carreteras. Modificado por el Real Decreto 597/1999, de 16 de abril.
- Norma 6.1-IC. Secciones de firme (Orden FOM 3460/2003)
- Norma 6.3-IC. Rehabilitación de firmes (Orden FOM 3459/2003)
- Instrucción 8.3-IC. Señalización, balizamiento, defensa, limpieza y terminación de obras fijas fuera de poblado (Orden de 31 de agosto de 1987)
- Pliego de Prescripciones Técnicas Generales para Obras de Carreteras y Puentes, PG-3 y la Orden FOM/3818/2007, de 10 de septiembre.
- Pliego de Prescripciones Técnicas Generales para obras de conservación de carreteras, PG-4.
- R.D. legislativo 1/2001, de 20 de julio, por el que se aprueba el Texto refundido de la Ley de Aguas.
- Normas del Canal de Isabel II. (Normas sobre Redes de Reutilización de aguas del Canal de Isabel II. Normas Específicas de Abastecimiento de Agua del Canal de Isabel II. Normas Específicas para Redes de Saneamiento del Canal de Isabel II) Pliego de Prescripciones Técnicas Generales para Tuberías de Abastecimiento de Agua, Orden del M.O.P. de 28 de julio de 1974.
- Pliego de Prescripciones Técnicas Generales para Tuberías de Saneamiento de Poblaciones, Orden Ministerial de 15 de septiembre de 1986.
- R.D. 140/2003. BOE 45, de 21 de febrero de 2003, Criterios sanitarios de la calidad del agua de consumo humano.
- R.D. 865/2003. BOE 171, de 18 de julio de 2003, Criterios higiénico-sanitarios para la prevención y control de la legionelosis.
- Reglamento del dominio público hidráulico (Real Decreto 849/1986, de 11 de abril).
- R.D. 842/2002, de 2 de agosto, por el que se aprueba el Reglamento electrotécnico para baja tensión.

- Instrucciones Técnicas Complementarias (ITC) del Reglamento electrotécnico para baja tensión (REBT-2002):
- Normas UNE de aplicación del REBT-2002.
- Guía Técnica de Aplicación al Reglamento Electrotécnico de Baja Tensión
- R.D. 1890/2008, de 14 de noviembre, por el que se aprueba el Reglamento de eficiencia energética en instalaciones de alumbrado exterior y sus Instrucciones técnicas complementarias EA-01 a EA-07. (BOE de 19 de noviembre de 2008)
- Reglamento sobre instalación y funcionamiento de Subestaciones o Centros de Transformación y Líneas de Transporte de Energía Eléctrica, vigentes.
- El Reglamento de Verificaciones Eléctricas y Regularidad en el Suministro de Energía, aprobado por el Decreto de 12 de Marzo de 1.954.
- Recomendaciones de U.N.E.S.A. y de la empresa IBERDROLA, S.A. suministradora de Energía Eléctrica.
- Ley 7/2010, de 31 de marzo, General de la Comunicación Audiovisual.
- Recomendaciones de las compañías suministradoras de teléfonos.
- Normas para los trabajos en sus redes de la compañía C.T.N.E.
- Normas para los trabajos en sus redes de la compañía ENAGAS.
- Normas para los trabajos en sus redes, o próximas a las instalaciones de Gas en servicio, de la compañía de GAS NATURAL.
- Reglamento de redes y acometidas de combustibles gaseosos (R.R.A.C.G.), aprobada por Orden 18 de noviembre de 1974 y derogada parcialmente por Orden de 26 de octubre de 1983 y Orden de 6 de julio de 1984. Además, existe el Real Decreto 919/2006, de 28 de julio, por el que se aprueba el Reglamento Técnico de distribución y utilización de combustibles gaseosos y sus instrucciones técnicas complementarias ICG 1 a 11.
- Real Decreto 314/2006, de 17 de marzo, por el que se aprueba el Código Técnico de la Edificación
- Real Decreto 1630/1992, de 29 de diciembre, por el que se dictan disposiciones para la libre circulación de productos de construcción, en aplicación de la Directiva 89/106/CEE. Modificado por el Real Decreto 1328/1995, de 28 de julio.
- R.D. 1247/2008, de 18 de julio, por el que se aprueba la Instrucción de hormigón estructural (EHE-08)
- R.D. 956/2008, de 6 de junio, por el que se aprueba la Instrucción para la recepción de cementos (RC-08)
- R.D. 1371/2007, de 19 de octubre, por el que se aprueba el Documento Básico "DB-HR Protección frente al ruido" del Código Técnico de la Edificación. Modificado por el Real Decreto 1675/2008 de 17 de octubre.
- Las Instrucciones H.A.-61, para estructuras de hormigón armado y E.M.-62 para estructuras metálicas del Instituto Eduardo Torroja de la Construcción y del cemento.
- R.D. 105/2008, de 1 de febrero, por el que se regula la producción y gestión de los residuos de construcción y demolición.
- Normas UNE aprobadas por la Asociación Española de Normalización y Certificación (AENOR).
- Normas UNE, ISO, ASTM y CIE para composición, dimensiones y ensayos de materiales.
- Normas U.N.P. del Instituto de Racionalización del Trabajo.
- Normas de Ensayo del Laboratorio del Transporte y Mecánica del Suelo y del Laboratorio Central de Ensayo de Materiales de Construcción.
- Pliego de Condiciones Técnicas Generales del Ayuntamiento de Móstoles aplicable a la redacción de proyectos y ejecución de las obras municipales.

- Pliego de Condiciones Administrativas y Económicas Particulares que se establezca de modo previo a la contratación de las obras comprendidas en el presente proyecto.
- Cualquier otra disposición legal que resulte de aplicación.

Las Cláusulas estipuladas en estas Prescripciones Técnicas y en los demás documentos del Contrato, no deben considerarse con carácter limitativo, sino que también serán aplicables todos los Reglamentos Oficiales o Normas y Leyes, Ordenanzas, etc., de carácter nacional o local que puedan ser aplicables en estas obras.

El Contratista está obligado al cumplimiento de todas las Instrucciones, Pliegos o Normas de toda índole promulgadas con anterioridad a la fecha de licitación y que sean de aplicación a los trabajos a realizar, tanto si están especificadas como si no lo están en la relación anterior.

Si por error u omisión, cualquier NORMA, LEY, y/o R.D. incluidos en presente Pliego, quedase o estuviese obsoleta o derogada, por extensión se entiende que se aplicará la norma que le sustituya, siendo está de inmediato cumplimiento.

Si las prescripciones referidas a un mismo objeto fuesen conceptualmente incompatibles o contradictorias, prevalecerán las de este Pliego salvo autorización expresa del Director de la Obra.

En caso de discrepancia entre las normas anteriores, y salvo manifestación expresa en contrario en el presente proyecto, se entenderá que es válida la prescripción más restrictiva. Cuando en algunas disposiciones se haga referencia a otra que haya sido modificada o derogada, se entenderá que dicha modificación o derogación se extiende a aquella parte de la primera que haya quedado afectada.

1.3. DEFINICIÓN DE LAS OBRAS

1.3.1. Documentos que definen las obras y orden de prelación

Las obras quedan definidas por la Memoria, Planos, Pliego de Prescripciones Técnicas, por la normativa incluida en el apartado 1.2.5. "Disposiciones y normas de aplicación" y por toda aquella que sea de aplicación, relación no exhaustiva de la cual se incluye en el anexo correspondiente de este pliego .

No es propósito, sin embargo, de Planos y Pliego de Prescripciones el definir todos y cada uno de los detalles o particularidades constructivas que puede requerir la ejecución de las obras, ni será responsabilidad del Administración la ausencia de tales detalles (P.P.T.P. apartado 1.3.1.5.).

Para la documentación que haya podido quedar incompleta, se estará a lo marcado en la normativa vigente de las distintas compañías de los servicios instalados y Normas Tecnológicas vigentes y a los detalles que la Dirección Técnica, facilite durante el transcurso de la Obras y según necesidades de la misma.

1.3.1.1. Planos

Las obras se realizarán de acuerdo con los Planos del Proyecto utilizado para la adjudicación, y con las instrucciones y planos adicionales de ejecución que entregue la Dirección de Obra al Contratista.

1.3.1.2. Interpretación de planos

Cualquier duda en la interpretación de los planos deberá ser comunicada al Director de Obra, el cual, dará las explicaciones necesarias para aclarar los detalles.

1.3.1.3. Confrontación de planos y medidas

El Contratista deberá confrontar, inmediatamente después de recibir todos los planos que le

hayan sido facilitados y deberá informar prontamente al Director de las Obras sobre cualquier contradicción.

El Contratista deberá confrontar los planos y comprobar las cotas antes de aparejar la obra y será responsable por cualquier error que hubiera podido evitar de haberlo hecho.

1.3.1.4. Contradicciones, omisiones o errores en la documentación

En caso de contradicción o incompatibilidad entre los Planos y los Pliego de Prescripciones Técnicas, prevalece lo prescrito en estos últimos. Lo mencionado en el Pliego de Prescripciones Técnicas y omitido en los Planos o viceversa, habrá de ser ejecutado como si estuviese expuesto en ambos documentos, siempre que, a juicio del Director, quede suficientemente definida la unidad de obra correspondiente, y ésta tenga precio en el Contrato.

En todo caso, las contradicciones, omisiones o errores que se adviertan en estos documentos por el Director, o por el Contratista, deberán reflejarse preceptivamente en el Acta de Comprobación del Replanteo Previo.

1.3.1.5. Planos complementarios de detalle

Será responsabilidad del Contratista la elaboración de cuantos planos complementarios de detalle sean necesarios para la correcta realización de las obras.

1.3.1.6. Archivo actualizado de documentos que definen las obras. Planos de obra realizada

El Contratista dispondrá en obra de una copia completa del Pliego de Prescripciones, un juego completo de los planos del proyecto, así como copias de todos los planos complementarios desarrollados por el Contratista o de los revisados suministrados por la Dirección de Obra, junto con las instrucciones y especificaciones complementarias que pudieran acompañarlos.

Una vez finalizadas las obras y como fruto de este archivo actualizado, el Contratista está obligado a presentar una colección de originales de los Planos de Obra Realmente Ejecutada, siendo de su cuenta los gastos ocasionados por tal motivo.

1.4. EJECUCIÓN DE LAS OBRAS.

La obra se considerará comenzada tras la aceptación del replanteo, en ese momento se levantará un Acta. El Contratista será responsable del replanteo correcto de las obras, a partir de los puntos de nivel o de referencias que serán notificados por la Propiedad. Será igualmente responsable de que los niveles, alineaciones y dimensiones de las obras ejecutadas sean correctas, y de proporcionar los instrumentos y mano de obra necesarios para conseguir este fin.

Todos los objetos de valor encontrados en las excavaciones en el emplazamiento, tales como fósiles, monedas, otros restos arqueológicos o elementos de valor geológico, serán considerados como propiedad del Propietario, y el Contratista, una vez enterado de la existencia de los mismos se lo notificará al Propietario y tomará todas las medidas y precauciones necesarias según le indique la propiedad para impedir el deterioro o destrucción de estos objetos.

Caso de que estas instrucciones del propietario encaminadas a este fin, comportasen alguna dificultad para el cumplimiento de las obligaciones del Contrato, el Contratista se lo hará notar así al Propietario para una solución equitativa de estas dificultades.

1.4.1. Comprobación del replanteo previo

1.4.1.1 Elementos que se entregarán al Contratista

Como acto inicial de los trabajos, la Dirección de Obra y el Contratista comprobarán **las bases que han servido de soporte para la realización de la topografía del Proyecto realizando un inventario de las mismas. Estas bases, que se encontrarán reseñadas con sus** correspondientes croquis de localización, se utilizarán para el replanteo de las viales y área de actuación. Solamente se considerarán como inicialmente válidas aquellas marcas sobre señales permanentes que no muestren señales de alteración.

Mediante un acta, la Dirección de Obra dará su aprobación a las bases de replanteo que se encuentren en condiciones satisfactorias de conservación.

Será responsabilidad del Contratista la conservación y mantenimiento de las bases, debidamente referenciadas, y su reposición con los correspondientes levantamientos complementarios.

1.4.1.2. Plan de Replanteo

El Contratista, en base a la información del Proyecto de Ejecución e hitos de replanteo conservados, elaborará un Plan de Replanteo que incluya la comprobación de las coordenadas de los hitos existentes y su cota de elevación, colocación y asignación de coordenadas y cota de elevación a las bases complementarias y programa de replanteo y nivelación de puntos de alineaciones principales y secundarias.

Este programa será entregado a la Dirección de Obra para su aprobación e inspección y comprobación de los trabajos de replanteo.

1.4.1.3. Replanteo y nivelación de puntos de alineaciones principales

El Contratista procederá al replanteo y estaquillado de puntos característicos de las alineaciones principales, partiendo de las bases de replanteo comprobadas y aprobadas por la Dirección de Obra como válidas para la ejecución de los trabajos.

El Contratista deberá cuidadosamente proteger todos los mojones, estacas y señales que contribuyan al replanteo de las obras.

Asimismo, ejecutará los trabajos de nivelación necesarios para asignar la correspondiente cota de nivel a los puntos característicos.

La ubicación de los puntos característicos se realizará de forma que pueda conservarse dentro de lo posible en situación segura durante el desarrollo de los trabajos.

1.4.1.4. Replanteo y nivelación de los restantes ejes

El Contratista situará y construirá los puntos fijos o auxiliares necesarios para los sucesivos replanteos de detalle de los restantes ejes.

La situación y cota quedará debidamente referenciada respecto a las bases principales de replanteo.

1.4.1.5. Acta de comprobación del replanteo previo. Autorización para iniciar las obras

Salvo prescripción en contra del P.C.A., la Dirección de Obra, en presencia del Contratista, procederá a efectuar la comprobación del replanteo, previo a la iniciación de las obras, en el plazo de un mes contado a partir de la formalización del Contrato correspondiente, o contado a partir de la notificación de la adjudicación definitiva cuando el expediente de contratación sea objeto de tramitación urgente. Del resultado se extenderá el correspondiente acta.

Acta de Comprobación del Replanteo Previo.

Cuando el resultado de la comprobación del replanteo demuestre la posición y disposición real de los terrenos, su idoneidad y la viabilidad del proyecto, a juicio de la Dirección de las Obras, se dará por ésta la autorización para iniciar las correspondientes obras, haciéndose

constar este extremo explícitamente en el Acta de Comprobación de Replanteo extendida, de cuya autorización quedará notificado el Contratista por el hecho de suscribirla.

1.4.1.6. Responsabilidad de la Comprobación del Replanteo Previo

En cuanto que forman parte de las labores de comprobación del replanteo previo, será responsabilidad del Contratista la realización de los trabajos incluidos en el Plan de Replanteo, además de todos los trabajos de topografía precisos para la posterior ejecución de las obras, así como la conservación y reposición de los hitos recibidos de la Administración.

Si durante la realización de las obras se apreciase un error en los replanteos, alineaciones o dimensiones de una parte cualquiera de las obras, el Contratista procederá a su rectificación a su costa, la verificación de los replanteos, alineaciones o dimensiones por la Dirección de obra, no eximirá al contratista de sus responsabilidades en cuanto a sus exactitudes.

1.4.2. Consideraciones previas a la ejecución de las obras

1.4.2.1. Plazo de ejecución de las obras. Comienzo del plazo

Las obras a que se aplica el presente Pliego de Prescripciones Técnicas deberán quedar terminadas en el plazo que se señala en las condiciones de la licitación, o en el plazo que el Contratista hubiese ofrecido con ocasión de dicha licitación y fuese aceptado en el contrato subsiguiente. Lo anteriormente indicado es asimismo aplicable para los plazos parciales, si así se hubieran hecho constar.

Todo plazo comprometido comienza al principio del día siguiente al de la firma del Acta de Comprobación del Replanteo. Cuando el plazo se fija en días, estos serán naturales, y el último se computará por entero. Cuando el plazo se fija en meses, se contará de fecha a fecha. Si no existe fecha correspondiente, en el mes en el que se da por finalizado el plazo, éste termina el último día de ese mes.

1.4.2.2. Programa de Trabajos

El Contratista está obligado a presentar un Programa de Trabajos de acuerdo con lo que se indique respecto al plazo y forma en los Pliegos de Licitación, Pliego de Prescripciones Técnicas Particulares o, en su defecto, en el plazo máximo de un mes después de la adjudicación del Contrato.

Previamente a la formalización del Contrato, el Contratista deberá haber visitado y examinado el emplazamiento de las obras, y de sus alrededores, y se habrá asegurado que las características del lugar, su climatología, medios de acceso, vías de comunicación, instalaciones existentes, etc., no afectarán al cumplimiento de sus obligaciones contractuales. Durante el periodo de preparación tras la firma del Contrato, deberá comunicar a la Dirección de obra, y antes del comienzo de ésta:

- Los detalles complementarios.
- La memoria de organización de obra.
- Calendario de ejecución pormenorizado.

Este programa habrá de estar ampliamente razonado y justificado, teniéndose en cuenta los plazos de llegada a obra de materiales y medios auxiliares (detallando claramente las fechas previstas en las que el Contratista puede necesitar materiales o partes de obra a realizar por otros) y la interdependencia de las distintas operaciones, así como la incidencia que sobre su desarrollo hayan de tener las circunstancias climatológicas estacionales, de movimiento de personal y cuantas de carácter general sean estimables, según cálculos estadísticos de probabilidades, siendo de obligado ajuste con el plazo fijado en la licitación o con el menor

ofertado por el Contratista, si fuese éste el caso, aún en la línea de apreciación más pesimista.

Dicho programa se reflejará en dos diagramas. Uno de ellos especificará los espacios-tiempos de la obra a realizar, y el otro será de barras, donde se ordenarán las diferentes partes de obra que integran el proyecto, estimando en día-calendario los plazos de ejecución de la misma, con indicación de la valoración mensual y acumulada.

Una vez aprobado este programa por la Dirección de Obra, servirá de base, en su caso, para la aplicación del artículo 144 del Reglamento general de la Ley de Contratos de las Administraciones Públicas.

El Programa detallado no podrá ser modificado si no es con la conformidad de la Dirección, y manteniendo siempre las fechas impuestas del Programa Básico.

La maquinaria y medios auxiliares de toda clase que figuran en el Programa de trabajo, lo serán a efectos indicativos, pero el Contratista estará obligado a mantener en obra y en servicio cuantos sean precisos para el cumplimiento de los objetivos intermedios y finales o para la corrección de los desajustes que pudieran producirse respecto a las previsiones, todo ello en orden al exacto cumplimiento del plazo total y de los parciales contratados para la realización de las obras.

La Dirección de Obra y el Contratista revisarán conjuntamente y con una frecuencia mínima mensual, la progresión real de los trabajos contratados y los programas parciales a realizar en el período siguiente, sin que estas revisiones eximan al Contratista de su responsabilidad respecto de los plazos estipulados en la adjudicación.

La aprobación o comentarios de la Dirección a los planos o documentos o consultas del Contratista, se transmitirán al Contratista en el plazo mínimo de una semana y máximo de tres semanas. El Contratista en su programa y en la organización de sus trabajos, deberá tener en cuenta estos plazos de aprobación. La demora en la aprobación de planos o documentos, debido a errores o defectos de los mismos, no eximirá al Contratista el cumplimiento del Programa.

Las modificaciones realizadas en los Planos o ficha técnica, de las instrucciones dadas por la Dirección, no podrán ser motivo de retraso en los plazos parciales ni en el Plazo establecido para la terminación total.

Caso de surgir alguna modificación importante, que pueda repercutir en los plazos, el Contratista deberá solicitar por escrito la autorización para el correspondiente retraso. Esta solicitud deberá cursarla el Contratista antes de los siete días posteriores a la de comunicación de la modificación o instrucción.

En el caso de que el Contratista estimase que se va a producir retraso en las obras, por causa fuera de su control, tales como las que la Ley considera de Fuerza Mayor, o por negligencia o acciones de la Dirección, deberá notificarlo por escrito a la Propiedad en el plazo máximo de una semana a partir de la aparición de la causa del retraso. Esta comunicación no significará la aceptación de este retraso, sino que se estará a lo dispuesto en los Documentos del Contrato respecto a este tema, en particular a lo previsto para los casos de discrepancias de apreciación. En ningún caso el retraso justificado podrá exceder del periodo de existencia de la causa que lo motivó.

Caso de que se apreciaran retrasos durante la ejecución de las obras, imputables al Contratista tendrá la obligación si se lo pide la Dirección de obra de reforzar el personal y medios, y hacer horas extraordinarias o aumentar el número de turnos, incluso con trabajos nocturnos.

1.4.2.3. Terrenos disponibles para la ejecución de los trabajos

El Contratista se compromete a colocar todas sus instalaciones provisionales, almacenes,

medios auxiliares, etc., dentro de los terrenos del propietario, salvo que haya obtenido autorización expresa de los interesados para hacerlo de otra manera. La disposición de estas instalaciones, almacenes, circulaciones, etc., será razonable, a fin de no obstaculizar innecesariamente las obras, y estas disposiciones deberán someterse a la aprobación de la Dirección de obra. En particular vigilará el Contratista no sobrecargar la estructura en construcción con acopios de materiales pesados

Será de su cuenta y responsabilidad la reposición de estos terrenos a su estado original y la reparación de los deterioros que hubiera podido ocasionar en las propiedades.

Será también de cuenta del Contratista la provisión de aquellos espacios y accesos provisionales que, no estando expresamente recogidos en el proyecto, decidiera utilizar para la ejecución de las obras.

1.4.2.4. Ocupación, vallado provisional de terrenos y de las obras

El Contratista notificará a la Dirección de Obra, para cada tajo de obra, su intención de iniciar los trabajos, con diez (10) días de anticipación, siempre y cuando ello requiera la ocupación de terreno y se ajuste al programa de trabajos en vigor. Si la ocupación supone una modificación del programa de trabajos vigente, la notificación se realizará con una anticipación de 20 días y quedará condicionada a la aceptación por la Dirección de Obra.

El Contratista archivará la información y documentación sobre las fechas de entrada y salida de cada propiedad, pública o privada, así como los datos sobre las fechas de montaje y desmontaje de vallas.

El Contratista suministrará copias de estos documentos a la Dirección de Obra cuando sea requerido.

Tan pronto como el Contratista tome posesión de los terrenos, procederá a su vallado, si así estuviese previsto en el Proyecto, fuese necesario por razones de seguridad o así lo requiriesen las ordenanzas o reglamentación de aplicación, o lo exigiese la Dirección de Obra.

Antes de cortar el acceso a una propiedad, el Contratista, previa aprobación de la Dirección de Obra, informará con diez días de anticipación a los afectados, y proveerá un acceso alternativo.

La señalización de las obras, durante su ejecución, será de cuenta del Contratista que, así mismo, estará obligado a balizar, estableciendo incluso vigilancia permanente, en aquellos puntos o zonas que, por su peligrosidad, puedan ser motivo de accidentes, en especial las zanjas abiertas y los obstáculos en calles abiertas al tráfico de vehículos o peatonal. Serán también de cuenta del Contratista las indemnizaciones y responsabilidades que hubieran lugar por perjuicios ocasionados a terceros como consecuencia de accidentes debidos a una señalización insuficiente o defectuosa.

Las zanjas y pozos deberán vallarse y señalizarse en toda su longitud por ambos lados y extremos y se realizará mediante barreras metálicas portátiles enganchables o similar, de acuerdo con el Proyecto de Seguridad presentado por el Contratista y aprobado por la Dirección de Obra. Las vallas deberán ajustarse al modelo oficial indicado en el plano correspondiente y estarán recubiertas con pintura reflectante e iluminadas.

El Contratista tomará a su cargo la prestación de personal para la realización inicial y el mantenimiento de todas las instalaciones necesarias para la protección, iluminación y vigilancia continua del emplazamiento de las obras, que sean necesarias para la seguridad o buena realización de estas, según la Reglamentación Oficial vigente o las instrucciones de la Dirección de la obra. En particular, el Contratista instalará un vallado permanente, durante el plazo de las obras, como mínimo igual al exigido por las Autoridades del lugar en donde se encuentren las obras.

El Contratista inspeccionará y mantendrá el estado del vallado y corregirá los defectos con

la máxima rapidez.

Deberán dejarse los pasos necesarios para el tránsito general y para entrada a las viviendas y comercios, lo cual se hará instalando pasos resistentes y estables sobre las zanjas.

Si fuera necesario el pago de los derechos o cánones municipales por la instalación de esta valla durante el tiempo que duren las obras contratadas corresponderá al Contratista.

El cierre provisional de puntos singulares de la obra mediante vallas opacas de altura superior a 2,20 metros será de abono cuando así se establezca en el proyecto o lo ordene la Dirección de Obra, o cuando sea exigencia de las ordenanzas o reglamentación de aplicación.

Se mantendrá el vallado de los terrenos hasta que sea sustituido por un cierre permanente o hasta que se terminen los trabajos de la zona afectada.

1.4.2.5. Reclamaciones de terceros

El Contratista tomará las precauciones necesarias para evitar cualquier clase de daños a terceros, atenderá a la mayor brevedad las reclamaciones de propietarios y afectados, y lo notificará por escrito y sin demora a la Dirección de Obra.

El Contratista notificará a la Dirección de Obra, por escrito y sin demora, de cualquier accidente o daño que se produzca en la ejecución de los trabajos.

El Contratista repondrá el bien a su situación original con la máxima rapidez, especialmente si se trata de un servicio público fundamental o si hay riesgos importantes.

Por consiguiente, correrán a cargo del Contratista todos aquellos gastos que se deriven de daños o perjuicios a terceros con motivo de las operaciones que requieran la ejecución de las obras o que se deriven de una actuación culpable o negligente del mismo.

1.4.2.5. Prestaciones diversas.

El Contratista tomará todas las precauciones necesarias para garantizar la seguridad de los trabajadores en la obra, y se colocarán letreros advirtiendo los peligros que pueden existir en cada zona. Todos los agujeros o bordes de construcción estarán protegidos con barandillas. El Contratista tomará precauciones contra la caída de materiales e instalará redes o vallado.

El contratista nombrará a una persona de su organización o a un equipo de personas que permanentemente recorrerá las obras, vigilando que se tomen las precauciones de seguridad necesarias.

El Contratista estará encargado de la retirada de escombros, basuras y residuos relacionados con su obra. Esta retirada de escombros se hará como mínimo una vez a la semana, de forma que la obra esté permanentemente en estado satisfactorio de limpieza.

El Contratista instalará una protección contra incendios adecuada al tipo de trabajos que se estén haciendo en cada momento. El Contratista vigilará y no permitirá que se haga fuego dentro del recinto de las obras.

El Contratista instalará todos los servicios higiénicos que sean precisos para el personal que intervenga en las obras, de conformidad con los Reglamentos del Trabajo.

El Contratista será responsable de la seguridad de su personal y de su riesgo de accidentes, así como de los daños que este personal o su maquinaria puedan producir trabajando por administración para otros constructores o para la Propiedad.

El Contratista controlará, en el caso de ser necesario, el acceso a la obra por medio de una persona colocada permanentemente en cada una de las entradas y no permitirá la entrada a personas ajenas sin autorización expresa de la propiedad; durante la noche o en las horas fuera de horario normal de trabajo, el Contratista tendrá como mínimo un vigilante permanente.

Caso de que se produjese en la obra algún accidente que requiriese asistencia médica,

traslado de accidentados a centros sanitarios o la intervención de la policía, el Contratista tomará a su cargo todas las actuaciones necesarias con la debida urgencia y celeridad, informando a continuación a la Dirección de obra y a la Propiedad.

No se permitirá ninguna publicidad en la obra, salvo autorización expresa de la Propiedad. El contratista colocará en lugar destacado un cartel con las dimensiones y composición que le indique el propietario, en el que figurarán además de los nombres del Contratista y del propietario, el de la Dirección de obra, así como el nombre de la obra.

La Dirección de obra tendrá un libro de obra en donde la Dirección y el Contratista podrán anotar cuantas observaciones estimen pertinentes, respecto a la obra. En los casos en que la Ley lo exija, existirá además un Libro Oficial de Ordenes.

El Contratista responderá ante todas la reclamaciones de vecinos o multas del Ayuntamiento que sean consecuencia de una realización incorrecta de las obras.

Todas las operaciones necesarias para la ejecución de las obras por el Contratista, y también la circulación por las vías vecinas que este precise, serán realizadas de forma que no produzcan daños, molestias o interferencias no razonables a los propietarios vecinos o a posibles terceras personas o propietarios afectados.

1.4.3 Acceso a las obras

El Contratista en todo momento, permitirá el acceso a cualquier parte de las obras que esté realizando, y pondrá todos los medios auxiliares necesarios para que estos sean accesibles a los representantes de la Dirección de obra, y de la Propiedad.

Ninguna parte de la obra que vaya a quedar posteriormente como inaccesible, podrá ser recubierta o tapada por el contratista sin la autorización escrita de la Dirección de obra.

En particular el Contratista deberá notificar con antelación a la Dirección de Obra el momento de la realización de las cimentaciones, a efectos de las comprobaciones oportunas del terreno.

El Contratista y todos sus subcontratistas, permitirán el libre acceso de la propiedad y de la Dirección de Obra a todos sus talleres, almacenes o centro de fabricación, aunque sean exteriores a la obra, y donde se realicen trabajos relacionados con la obra objeto de Contrato.

1.4.3.1. Construcción de caminos de acceso

Los caminos y accesos provisionales a los diferentes tajos serán construidos y conservados por el Contratista.

El Contratista reconstruirá todas aquellas obras, construcciones e instalaciones de servicio público o privado, tales como cables, aceras, cunetas, alcantarillado, etc., que se vean afectados por la construcción de los caminos, aceras y obras provisionales, retirando de la obra todos los materiales y medios de construcción sobrantes, una vez terminada aquélla, dejando la zona perfectamente limpia.

Estos caminos o accesos provisionales estarán situados, en la medida de lo posible, fuera del lugar de emplazamiento de las obras definitivas.

1.4.3.2. Conservación y uso

El Contratista conservará en condiciones adecuadas para su utilización los accesos y caminos provisionales de obra.

La Administración se reserva para sí y para los Contratistas a quienes encomiende trabajos de reconocimientos, sondeos e inyecciones, suministros y montajes especiales, etc., el uso de todos los caminos de acceso construidos por el Contratista.

1.4.3.3 Ocupación temporal de terrenos para construcción de caminos de acceso a las obras

Las autorizaciones necesarias para ocupar temporalmente terrenos para la construcción de caminos provisionales de acceso a las obras, no previstos en el Proyecto, serán gestionadas por el Contratista, quien deberá realizar los trabajos para restituir los terrenos a su estado inicial tras la ocupación temporal.

1.4.4. Instalaciones, Medios y Obras Auxiliares

1.4.4.1. Proyecto de instalaciones y obras auxiliares

El Contratista queda obligado a proyectar y construir por su cuenta todas las edificaciones auxiliares para oficinas, almacenes, cobertizos, instalaciones sanitarias y demás de tipo provisional.

El agua necesaria para la realización de la obra será por cuenta del Contratista, que se ocupará de las tramitaciones y permisos oportunos, construcción de canalizaciones, pago de cánones y acometidas, y pago del consumo.

La electricidad necesaria para la realización de las obras será por cuenta del Contratista, que se ocupará de los trámites y permisos oportunos, tendido de líneas, puestos de transformación, red interior, pago de cánones y acometidas, pago del consumo. Toda la instalación interior de electricidad se hará según los Reglamentos y ordenanzas vigentes. Todos los aparatos portátiles o equipos del Contratista irán convenientemente puestos a tierra.

El Contratista instalará igualmente durante las obras, una iluminación provisional suficiente para el desarrollo de sus trabajos, así como para permitir la circulación de la obra.

Los proyectos deberán justificar que las instalaciones y obras auxiliares previstas son adecuadas para realizar las obras definitivas en las condiciones técnicas requeridas y en los plazos previstos en el Programa de Trabajos, y que están ubicadas en lugares donde no interfieren la ejecución de las obras principales.

El aspecto y acabado exterior de las edificaciones auxiliares estará supeditado a la aprobación de la Dirección de Obra.

Estos Proyectos deberán ser presentados por el Contratista a la Dirección de Obra con la antelación que se fije respecto del comienzo de las obras y en cualquier caso con la suficiente para que la Dirección de Obra pueda decidir sobre su idoneidad.

La conformidad de la Dirección de Obra al proyecto de instalaciones, obras auxiliares y servicios generales en nada disminuirá la responsabilidad del Contratista, tanto en la calidad como en los plazos de ejecución de las obras definitivas.

1.4.4.2. Retirada de instalaciones y obras auxiliares

La retirada de las instalaciones y demolición de obras auxiliares al finalizar los tajos correspondientes, deberá ser anunciada a la Dirección de Obra quien lo autorizará si está realmente terminada la parte de obra principal correspondiente.

1.4.4.3. Instalación de acopios

Las ubicaciones de las áreas para instalación de los acopios serán propuestas por el Contratista a la aprobación de la Dirección de Obra.

1.4.5. Ejecución de las Obras

1.4.5.1. Equipos, maquinarias y métodos constructivos

Los equipos, maquinaria y métodos constructivos necesarios para la ejecución de todas las unidades de obra, deberán ser justificados previamente por el Contratista, de acuerdo con el volumen de obra a realizar y con el programa de trabajos de las obras, y presentados a la

Dirección de Obra para su aprobación.

El equipo habrá de mantenerse, en todo momento, en condiciones de trabajo satisfactorias y exclusivamente dedicadas a las obras del Contrato, no pudiendo ser retirado sin autorización escrita de la Dirección de Obra, previa justificación de que se han terminado las unidades de obra para cuya ejecución se había previsto.

1.4.5.2 Proyecto de Seguridad de la Obra

En virtud del Real Decreto 1627/1997 de 24 de octubre (Modificado por los Reales Decretos 604/2006, de 19 de mayo y por el 337/2010, de 19 de marzo), en los proyectos que corresponda se incluirá un Estudio de Seguridad y Salud, cuyo presupuesto estará incorporado al Presupuesto General como capítulo independiente.

En aplicación del citado Estudio de Seguridad y Salud, el Contratista adjudicatario de la obra, quedará obligado a elaborar un Plan de Seguridad y Salud en el Trabajo, en el que se analicen, estudien, desarrollen y complementen, en función de su propio sistema de ejecución de la obra, las previsiones contenidas en el estudio citado. En dicho Plan, se incluirán, en su caso, las propuestas de medidas alternativas, con modificación o sustitución de las mediciones, calidades y valoración recogidas en el Presupuesto del Estudio de Seguridad y Salud, sin que ello suponga variación del importe total de adjudicación.

El Estudio de Seguridad y Salud, es por lo tanto, orientativo en cuanto a los medios y planteamiento del mismo, y es vinculante en cuanto al importe total de adjudicación.

Antes del inicio de la obra, el Contratista presentará el Plan de Seguridad y Salud en el Trabajo a la Inspección Facultativa de la Obra, que lo elevará a quien corresponda para su aprobación previo informe favorable por el Coordinador de Seguridad y Salud, desde el punto de vista de su adecuación al importe total de adjudicación, sin perjuicio de lo cual, la responsabilidad de la adecuación del citado Plan a la normativa vigente, corresponde al Contratista.

Independientemente del Plan de Seguridad y Salud en el Trabajo adoptado, el Contratista estará obligado a atender cualquier otra necesidad que pueda surgir en la obra, relativa a la seguridad y salud en el trabajo, sin ninguna repercusión económica al respecto.

Según el R.D. 1627/1997 de 24 de octubre (Modificado por los Reales Decretos 604/2006, de 19 de mayo y por el 337/2010, de 19 de marzo), se facilitará por el Coordinador de Seguridad y Salud un libro de incidencias que deberá mantenerse siempre en obra en poder del citado Coordinador de Seguridad y Salud.

Sus fines son el control y seguimiento del Plan de Seguridad y Salud, debiéndose reflejar en él los incumplimientos de las medidas adoptadas en el Plan, así como todas las incidencias que ocurran. Efectuada una anotación el Coordinador de Seguridad y Salud está obligado a remitir, en el plazo de veinticuatro horas, una copia a la Inspección de Trabajo y Seguridad Social de Zaragoza. Igualmente notificará las anotaciones al Contratista afectado y a los representantes de los trabajadores de éste.

En todos los extremos no especificados en este Artículo, el Contratista deberá atenerse a los contenidos del Real Decreto 1627/1997 de 24 de octubre, así como a los Reglamentos de Seguridad y demás legislación vigente al respecto.

1.4.5.3 Carteles y anuncios

Inscripciones en las obras. Podrán ponerse en las obras las inscripciones que acrediten su ejecución por el Contratista. A tales efectos, éste cumplirá las instrucciones que tenga establecidas la Administración y en su defecto las que dé la Dirección de Obra.

Por otra parte, el Contratista colocará carteles informativos de la obra a realizar, en los lugares que indique la Dirección de Obra.

Su número y características serán las que en su lugar defina la Dirección de Obra de

acuerdo con lo expresado en PCAP.

El texto y diseño de los carteles será el que se defina de acuerdo a las instrucciones de la Dirección de Obra o Administración Contratante.

El coste de los carteles y accesorios, así como las instalaciones de los mismos, será por cuenta del Contratista.

1.4.5.4. Trabajos nocturnos o en turnos extraordinarios

Si se considerase necesario establecer varios turnos de trabajo se deberá proponer previamente, para su autorización, a la Dirección de Obra y recabar autorización del Ayuntamiento afectado.

Igualmente, cualquier trabajo nocturno de carácter excepcional deberá ser previamente autorizado por la Dirección de Obra y realizarse solamente en las unidades de obra que se indique. Asimismo, la Dirección de Obra podrá disponer la realización de trabajos nocturnos cuando lo considere conveniente para la correcta ejecución de los trabajos.

El Contratista dispondrá siempre a pie de obra una persona responsable, cuyas características, en función del trabajo que se esté desarrollando, serán fijadas por la Dirección de Obra.

1.4.5.5. Tráfico

El Contratista, bajo su responsabilidad y las prescripciones que imponga el correspondiente Servicio del Ayuntamiento, asegurará el tráfico durante la ejecución de la obra, bien por las calles existentes o por las desviaciones que sean necesarias, atendiendo a la conservación de las vías utilizadas en condiciones tales que el tráfico se efectúe dentro de las exigencias mínimas de seguridad.

1.4.5.6. Emergencias

El Contratista dispondrá de la organización necesaria para solucionar emergencias relacionadas con las obras del Contrato, aún cuando aquellas se produzcan fuera de las horas de trabajo.

La Dirección de Obra dispondrá en todo momento de una lista actualizada de direcciones y números de teléfono del personal del Contratista responsable de la organización de estos trabajos de emergencia.

1.4.5.7 Modificaciones de Obra

En todo lo referente a modificaciones de obra, además de lo prescrito en el Pliego de Cláusulas Administrativas Particulares, será de aplicación lo dispuesto en la Ley de Contratos de las Administraciones Públicas.

1.4.5.8 Obras defectuosas o mal ejecutadas

En los casos en que alguna parte de la obra sea realizada de manera defectuosa por el Contratista, o resulte incorrecta la Propiedad podrá libremente rechazarla y exigir su sustitución o nueva realización de manera satisfactoria o bien podrá admitirla aplicando en este caso un descuento económico sobre los precios del Contrato, proporcionalmente a la importancia de los defectos.

1.4.5.9 Unidades de obra no especificadas en el presente Pliego

En el caso de que las nuevas unidades se originasen por modificaciones ordenadas por la Administración, y no fueran imputables al proyecto objeto del contrato, se procederá al abono correspondiente, a los precios del Cuadro de Precios unitarios, o bien de acuerdo con los contradictorios que se establezcan, si procede.

El propietario podrá ordenar trabajos extras o hacer cambios, añadiendo o suprimiendo trabajos a los inicialmente incluidos en el Contrato, ajustando el precio del Contrato en los casos en que proceda, según se indicará en los párrafos siguientes

En caso de aumento el Contratista deberá ejecutarlos sin modificación de contrato, salvo que dicho aumento evaluado a los precios iniciales se añadirá el precio de contrato. Si hay lugar para pacto de ello, el plazo de ejecución se podrá modificar en consecuencia. Cuando el aumento sea tasado en más del 25% el Contratista tendrá derecho a la anulación o revisión del Contrato, igualmente para este caso si la propiedad demuestra que la causa de aumento no ha sido debido a ella.

En caso de disminución del conjunto de los trabajos, el Contratista no podrá reclamar salvo que la disminución evaluada a los precios iniciales no exceda del 50% del costo total previsto.

En todo caso de modificación de este género, el Promotor hará decir por escrito las modificaciones que pretende realizar y se prepararán por la Dirección Técnica los documentos complementarios precisos para ser objetivas estas, produciéndose entonces las formalidades siguientes definidas por la Dirección Técnica.

- Definición del montante resultante en más o en menos a partir de los precios iniciales.
- Definiciones de la incidencia de ello en los plazos de ejecución. Una vez tramitadas estas serán objeto añadido al Contrato inicial y del mismo valor, salvo que en plazo de quince días se hagan las reservas que estime necesarias cualquiera de las partes.

La Dirección de obra tendrá autoridad para hacer cambios menores en las obras, siempre que no signifiquen modificaciones de precio, ni sean inconsistentes o estén en contradicción con los propósitos del Contrato. Cualquier modificación que entrañe cambio de precio, excepto en los casos de emergencia o causa mayor, deberá de ser hecha por escrito y estar respaldada por la autorización de la Propiedad, en cuyo caso tendrá la consideración de los párrafos anteriores. Para ello la Dirección de obra utilizará el libro de órdenes, carta al promotor u otro medio explícito en que se defina la corrección y se valore el cambio en más o en menos.

En los contratos en Tanto Alzado, según se haya especificado en las Condiciones Particulares, la valoración de las modificaciones o de los trabajos extras, se hará según una de las maneras siguientes, a juicio de la Dirección de obra:

- Por presupuesto aceptado en Tanto Alzado.
- A partir de los precios unitarios que figuran en el Contrato, y multiplicándose por las cantidades reales suprimidas o añadidas.
- Usando precios proporcionales a los del Contrato, para el caso de que se trate de unidades que no figuraban inicialmente en el Contrato.
- Por administración.

En los Contratos por Precios Unitarios, según se haya especificado en las Condiciones Particulares, la valoración de las modificaciones o de los trabajos extras, se hará según uno de los procedimientos siguientes a juicio de la Dirección de obra.

- Para unidades incluidas inicialmente en el Contrato se utilizarán los precios unitarios del Contrato.
- Para unidades no incluidas inicialmente en el Contrato se utilizarán precios proporcionales a los precios unitarios más similares que existan en el Contrato, utilizando para ello los documentos de base del proyecto.

En el caso en que el Contratista no estuviese de acuerdo con la forma de valorar las modificaciones o trabajos extras, debe no obstante, proceder a la realización inmediata de estos trabajos, según le ordene la Propiedad o Dirección de obra, sin perjuicio de la

aplicación de las demás cláusulas previstas en el Contrato, especialmente las de Arbitraje, o de las acciones legales que se puedan corresponder; para ello dentro del plazo de 15 días a la notificación escrita deberá comunicar a la Dirección de obra la motivación de su recusación.

Cuando se ejecuten por el Contratista modificaciones sin autorización sobre las definidas en el Contrato, el Propietario mismo a proposición de la Dirección de obra, podrá exigir la demolición, corrección o complementación necesaria para recuperar la definición anterior según el juicio de la Dirección de obra incluyéndose en este arbitrio de la Dirección de obra la tasación del perjuicio a la propia obra y a los subcontratistas afectados de reclamar éstos. De producirse este caso, una vez arbitrada por la Dirección de obra el valor de la disminución de la calidad final, será posible automáticamente decidir este del costo de las obras inicialmente previstas.

De ser precisos trabajos en correspondencia a una decisión administrativa o judicial, a la petición de ello ante el Contratista, el Promotor o la Dirección de obra, aquél aceptará igualmente se procederá para los trabajos que se estimen urgentes en cuanto por la estabilidad o riesgo. En estos casos, los costos producidos por las indicaciones dadas de Dirección de obra se liquidarán con el correspondiente contradictorio que se aumentará al costo de las obras inicialmente previsto, y ello salvo los casos en que según las disposiciones y normas usuales, el origen de los trabajos sea imputable a una falta del Contratista.

También serán sometidos, por el Contratista, los estudios especiales necesarios para la ejecución de los trabajos. Antes de comenzar una parte de obra que necesite de dichos estudios el Contratista habrá obtenido la aceptación técnica de su propuesta por parte de la Dirección de obra, sin cuyo requisito no se podrá acometer esa parte del trabajo.

Todas las obras se ejecutarán siempre ateniéndose a las reglas de la buena construcción y con materiales de primera calidad, con sujeción a las especificaciones del presente Pliego. En aquellos casos en que no se detallen en este P.P.T. las condiciones, tanto de los materiales como de la ejecución de las obras, se atenderá a lo que la costumbre ha sancionado como regla de buena construcción, siempre de acuerdo con las consideraciones de la Dirección de Obra.

1.5. GARANTÍA Y CONTROL DE CALIDAD DE LAS OBRAS

1.5.1. Definición

Se entenderá por Garantía o Aseguramiento de Calidad el conjunto de acciones planeadas y sistemáticas necesarias para asegurar la confianza adecuada de que todas las estructuras, componentes e instalaciones se construyen de acuerdo con el contrato, códigos, normas y especificaciones de diseño.

La Garantía de Calidad incluye el Control de Calidad el cual comprende aquellas acciones de comprobación de que la calidad está de acuerdo con requisitos predeterminados. El Control de Calidad de una Obra, comprende los aspectos siguientes:

- Control de materias primas
- Calidad de equipos o materiales suministrados a obra, incluyendo su proceso de fabricación.
- Calidad de ejecución de las obras (construcción y montaje)
- Calidad de la obra terminada (inspección y pruebas).

1.5.2. Control de calidad

El control de calidad será contratado directamente por la Administración y abonado por el contratista de la obra a la que se refiere este pliego.

1.5.3. Inspección y control de calidad por parte de la Dirección de Obra

La Administración adjudicará el control de calidad de la obra a un contratista independiente, diferente al adjudicatario de las obras.

La empresa de Control de Calidad y la Dirección Facultativa, por su cuenta, podrá mantener un equipo de Inspección y Control de Calidad de las obras y realizar ensayos de homologación y contraste.

La Dirección de Obra, para la realización de dichas tareas, con programas y procedimientos propios, tendrá acceso en cualquier momento a todos los tajos de la obra, fuentes de suministro, fábricas y procesos de producción, laboratorios y archivos de Control de Calidad del Contratista o Subcontratista.

El Contratista suministrará, a su costa, todos los materiales que hayan de ser ensayados, y dará facilidades necesarias para ello y abonará a su costa todos los gastos relativos a control de calidad y ensayos de laboratorio.

1.6. RESCISIÓN DEL CONTRATO.

De acuerdo que contrato será rescindido de pleno derecho sin necesidad de ninguna formalidad judicial, en los casos siguientes:

- En caso de fallecimiento o incapacidad civil de alguna de los contratantes, salvo que se acepten si ha lugar por uno de los contratantes las ofertas hechas por sus sucesores legales del otro.
- En caso de fuerza mayor, en que se demuestre imposible por ello la continuación de la obra. En ambos casos serán liquidadas las obras y los acopios justificados al momento de la rescisión.

Se podrá plantear la rescisión judicial, de conformidad al Código Civil, cuando una de las partes falte a sus obligaciones contractuales para con la otra.

De producirse la rescisión y a consecuencia de ella, habrá de realizarse la contratación de los trabajos ejecutados hasta la fecha, para lo cual el Director de obra extenderá el oportuno certificado del estado de las mismas, con la valoración total de los trabajos.

A los efectos que correspondan, se consideran las siguientes motivaciones de rescisión de contrato.

Por parte del Propietario:

- En caso de quiebra del Contratista o de suspensión, de pagos, liquidación judicial, si el Contratista no está autorizado por los Tribunales o la Administración para la continuación de la explotación de su negocio.
- En caso en que persistentemente o repetidamente rehúse obedecer las órdenes dadas por la Propiedad o Dirección de obra para el mejor cumplimiento del Contrato.
- En casos en que el Contratista no efectúe los pagos correspondientes a sus subcontratistas u organismos tales como el I.N.P., Mutualidades, Hacienda, etc. En caso de parada de los trabajos o abandono de la obra, por cualquier motivo (salvo por causas ajenas al Contratista). En este caso el Contratista queda rescindido de pleno derecho diez días después del requerimiento del Propietario para reanudar los trabajos, y bajo reserva de los daños y perjuicios correspondientes.
- En caso de retraso no justificado en la ejecución total o parcial de las obras, sin que el Contratista realice un esfuerzo evidente para anular estos retrasos, incorporando mayores medios o mano de obra, o si el retraso llegase a ser de

25% del plazo parcial o total estipulado, aunque el Contratista aumentase sus medios para la realización de las obras.

- Si se produjera alguno de los casos indicados en el párrafo anterior, bastará con que el Propietario notifique al Contratista, mediante carta certificada, telegrama o carta ordinaria con acuse de recibo de su intención de rescindir el Contrato y los motivos expuestos serán considerados como reconocidos por el Contratista, salvo protesta por su parte en la misma forma y en el mismo plazo de diez días.
- Pasado el plazo indicado en el párrafo anterior, la Propiedad tomará posesión de todas las obras, incluyendo los materiales, herramientas y medios auxiliares que en ellas se encuentren, y poder continuar las obras hasta su terminación, utilizando los procedimientos que considere oportunos. En este caso, el Contratista no recibirá ningún pago más hasta que las obras se terminen. Si las cantidades retenidas al Contratista del importe total del Contrato exceden a los gastos incurridos para la terminación de la obra, incluyendo compensación para los gastos extraordinarios de la Dirección de obra, Administrativos, Financieros, etc. este exceso será pagado por la Propiedad al Contratista. Si estos gastos exceden a las cantidades retenidas el Contratista pagará las diferencias al Propietario. La valoración de los gastos producidos en esta terminación de la obra, incluyendo compensación para los gastos extraordinarios de la Dirección de obra, administrativos, financieros, etc., este exceso será pagado por la Propiedad al Contratista.

Por parte del Contratista.

- Cuando las variaciones introducidas en la obra lleguen a establecerse en los supuestos del punto **1.4.5.9**
- Cuando por razones ajenas al Contratista, se pase más de un año sin poder trabajar en la obra, en una escala equivalente a la mitad de la prevista, con arreglo al plazo establecido.
- Cuando se retrase más de 9 meses el pago al Contratista.

La Propiedad se reserva el derecho a rescindir este Contrato aunque no se den las causas enumeradas en los párrafos anteriores, abonando al Contratista las obras realizadas y los acopios certificados hasta el momento de la notificación, más un 3% del valor de la obra que reste por ejecutar, sin que esta última cantidad exceda del 2% del importe que figura en el Contrato.

En los casos de rescisión sin incumplimiento del Contratista, este tendrá derecho al cobro de la obra efectuada y los acopios certificados hasta la fecha de la notificación más un 3% del valor de la obra, que reste por ejecutar, sin que esta última cantidad exceda del 2% del importe que figura en el contrato.

1.7. MEDICIÓN, ABONO Y LIQUIDACIÓN DE LAS OBRAS

1.7.1. Medición, abono y liquidación de las obras

Para la medición, abono y liquidación de las obras se estará a lo previsto en el Pliego de Cláusulas Administrativas Particulares, el Contrato de Adjudicación, y la Legislación vigente en materia de Contratos de Las Administraciones Públicas.

Dentro de los siete primeros días de cada mes, el Contratista presentará una relación valorada de las obras realizadas en el mes anterior, que tendrá carácter de documento provisional a buena cuenta, rectificable por la liquidación definitiva o por cualquiera de las relaciones valoradas siguientes, y su aceptación no representará aprobación de las obras.

Una vez aprobada la relación valorada por la Dirección de obra, el Propietario abonará la cantidad correspondiente al Contratista, en la forma indicada en el Contrato, ya que le corresponde en derecho al Contratista en tanto que cumple sus obligaciones de Contrato, de todas las cantidades incluidas en la relación valorada, el Propietario retendrá un porcentaje fijado en el Contrato en concepto de retención de garantía que será abonado en el momento de la finalización del Plazo de Garantía.

Complementario al derecho anterior del Contratista, la Dirección de obra podrá retener o en el caso descubrir posteriormente evidencia de defecto, anular su aprobación anterior del total o parte de las relaciones valoradas presentada por el Contratista, con objeto de proteger al Propietario produciéndose por tanto la retención del pago ante una de las posibilidades siguientes:

- Trabajo defectuoso no corregido.
- Presentación de reclamaciones, o suposición razonable de que estas reclamaciones van a presentarse.
- Si el Contratista retiene justificadamente sus pagos a sus subcontratistas o proveedores de materiales.
- Daños realizados a otros constructores o terceros.
- Cuando desaparezcan las causas anteriores, serán efectuados los pagos retenidos correspondientes a las mismas.

1.8. RECEPCION

En el momento que el Contratista considere que haya terminado las obras, lo comunicará por escrito a la Propiedad y a la Dirección de obra. Esta fijará dentro de los diez días siguientes, el día y la hora que tendrá lugar la Recepción de las obras.

A ella deberá asistir la Dirección de obra, la Propiedad y el Contratista. En el caso de que el Contratista no asistiera a tal acto en el día y hora señalados, quedará automáticamente citado para el día siguiente a la misma hora.

Si no asistiera a este segundo acto, se procederá a la formalización de un Acta sin su asistencia, entendiéndose que el Contratista acepta y da su conformidad a lo acordado.

De los resultados de la Recepción se extenderá Acta por triplicado, firmada por los asistentes legales antes citados. Si las obras hubiesen sido ejecutadas con arreglo a las condiciones establecidas, desde esta fecha comenzará el Plazo de Garantía que se hubiese acordado.

La Recepción libera al Contratista de todas las obligaciones contractuales, salvo las previstas en los párrafos siguientes de Garantía. La fecha del Acta de Recepción será comienzo para contar las responsabilidades bienales y decenales que después se indican.

Cuando las obras no se hallaran en estado de ser recibidas, se hará constar en el Acta, y se especificarán en el mismo, en documento anexo las precisas y detalladas instrucciones que la Dirección estime oportunas, para remediar los defectos observados. Se fijará un tiempo prudencial para subsanarlas, a juicio de la Dirección y aún cuando las obras se darán por recibidas, no comenzará a contar el Plazo de Garantía, hasta tanto no hayan subsanado los defectos apuntados.

La relación de los trabajos y repasos a efectuar, se hará en folios separados, que se consideran anexos al Acta. La recepción no puede ser solicitada más que a la terminación de todas las obras previstas en el contrato, salvo si en el Pliego de Condiciones Particulares del Contrato se han previsto recepciones parciales.

Si transcurrido el plazo establecido, el Contratista no hubiera efectuado los trabajos y repasos acordados y consignados en el Acta antedicha, la Propiedad podrá efectuarlos por sus medios, cargando los gastos a la suma que en concepto de garantía haya sido retenida al Contratista durante el transcurso de la obra.

Una vez terminadas las obras, previamente a la Recepción de las mismas, el Contratista realizará una limpieza total del emplazamiento, retirando escombros, basuras y todas las instalaciones provisionales utilizadas durante las obras, dejando el emplazamiento en condiciones satisfactorias, a juicio de la Dirección de Obra, igualmente repondrán las aceras o elementos de la urbanización adyacentes que hubiesen sido dañados para la realización de las obras. Asimismo demolerá las casetas provisionales.

La empresa adjudicataria de las obras aportará el día de recepción de las mismas, levantamiento topográfico a escala 1/500 del estado final de obra, en el que se reflejarán igualmente las infraestructuras. Dicha información deberá haber sido comprobada previamente por el Departamento Topográfico de la Concejalía de Infraestructuras y Mantenimiento de la Ciudad. Asimismo, dicho levantamiento se entregará en formato digital, fichero dwg, y estará referenciado a la red de poligonación municipal a escala 1:500 en coordenadas ETRS89 (UTM30N).

La recepción de las obras, a efectos del presente contrato solo se considerará hecha cuando la Propiedad y el Contratista así lo acuerden en el documento correspondiente. La formulación por el Propietario o la Dirección de Obra, de otros documentos de tipo oficial que sean precisos, tales como trámites municipales o del Ministerio, etc., no tendrán el valor de dar por hecha la recepción.

Caso de que se demore excesivamente el momento de la Recepción, por causas imputables al Contratista, la Propiedad podrá proceder a ocupar parcialmente las obras, sin que esto exima al Contratista de su obligación de terminar los trabajos pendientes, ni que pueda significar aceptación de la Recepción.

La duración del Plazo de Garantía, será la establecida en las Condiciones Particulares, y como mínimo de 1 año a partir de la fecha de la Recepción.

Los gastos de conservación de la obra ejecutada durante el Plazo de Garantía en lo que corresponde a las obras realizadas por el Contratista, serán por cuenta del Contratista.

El Contratista se obliga a reparar y subsanar todos los defectos de construcción que surgieran durante tal plazo de garantía, en todos los elementos de la obra realizada por el mismo.

En el caso de que durante el plazo de Garantía de un año, indicado en el párrafo anterior, se observen en la obra realizada defectos que requieran una corrección importante, el plazo de garantía sobre los elementos a que se refiera este defecto, continuará durante otro año a partir del momento de la corrección de los mismos.

Si el Contratista hiciera caso omiso de las indicaciones para corregir defectos, la Propiedad se reserva el derecho de realizar los trabajos necesarios por sí misma, o con ayuda de otros constructores, descontando el importe de los mismos de los pagos pendientes de las retenciones por garantía y reclamando la diferencia al Contratista en caso de que el coste de esta corrección de defectos fuese superior a la retención por garantía.

La devolución de las cantidades retenidas en concepto de garantía no implica para que subsista la responsabilidad penal del Contratista, y las demás previstas en la Legislación Vigente.

Se admitirán como días de condiciones climatológicas adversas a efectos de trabajos que deban realizarse a la intemperie aquellos en los que se de alguna de las condiciones siguientes:

- La temperatura sea inferior a - 2°C después de transcurrida una hora desde la de comienzo normal de los trabajos.
- La lluvia sea superior a 10m., medidos entre las 7h. y las 18h.
- El viento sea tan fuerte que no permita a las máquinas de elevación trabajar y esto en el caso de que el Contratista no pudiera efectuar ningún otro trabajo en el que no se precise el uso de estas máquinas.

- Se podrá prever un plazo máximo de dos días después de una helada prolongada, a fin de permitir el deshielo de los materiales y del andamiaje.

Si el Contratista desea acogerse a la demora por condiciones climatológicas adversas, deberá hacerlo comunicándoselo a la Dirección de obra en el plazo máximo de siete días a partir de aquellos en los que existan condiciones climatológicas adversas.

1.9. SEGUROS.

Por el mero hecho de la aceptación del Contrato, el Contratista se manifiesta conocedor de las condiciones de realización y características de los trabajos que le son encargados, así como de los posibles riesgos que ellos suponen, sea cual fuere su naturaleza.

Serán de cuenta del Contratista la suscripción de pólizas de seguros que cubran los accidentes, daños o averías que su personal, equipo o trabajos puedan ocasionar al personal, equipo e instalaciones del Propietario, o de otras sociedades participantes en las obras. Asimismo serán a cargo del Contratista la contratación de pólizas de seguros que cubran los daños a terceros: (vecinos, transeúntes, etc.), así como pólizas de seguros para los riesgos de incendios y ruina.

El Contratista suscribirá todas las pólizas de seguros que sean necesarias para cubrir la total responsabilidad civil o penal en los trabajos a realizar. Estas pólizas serán presentadas al propietario en caso de que así lo solicite.

El Contratista no reclamará del Propietario indemnizaciones por daños y averías producidas en su material y equipo durante la realización de los trabajos.

1.10. ARBITRAJE.

Todas las cuestiones de carácter técnico constructivo que pudieran surgir sobre interpretación, perfeccionamiento y cumplimiento de las condiciones del Contrato entre la Propiedad y el Contratista serán resueltas por arbitraje de equidad según la Ley 22.12.1953, formado por tres personas, una nombrada por la Propiedad, otra por el Contratista y una tercera nombrada por aquellos de común acuerdo, y en el caso de disconformidad por el Decano del Colegio Profesional correspondiente, al que pertenezca el técnico encargado de la Dirección Facultativa de las obras.

Los nombramientos deberán ser hechos antes de pasados quince días naturales desde la fecha en que una de las partes solicitó el arbitraje. Esta tercera persona presidirá la comisión.

La Comisión arbitral deberá dictar el laudo arbitral después de oídas las partes, dentro de los quince días siguientes al planteamiento del asunto ante la misma.

Durante este plazo el Contratista deberá acatar las órdenes de la Dirección de obra sin perjuicio de reclamar las indemnizaciones correspondientes, si el laudo arbitral le fuese favorable.

A todos los efectos la Comisión arbitral tendrá el carácter de amigable componedor, con las atribuciones y facultades que señala la Ley 22.12.1953.

Las consecuencias económico-jurídicas derivadas del arbitraje de equidad y cualesquiera dudas, cuestiones y divergencias derivadas de la interpretación del presente documento, se someterán a las decisiones de tres árbitros que deberán resolver mediante arbitraje de derecho con arreglo a lo dispuesto en la Ley 22.12.1953, regularizadora de los de Derecho Privado.

Entre las resoluciones de los laudos arbitrales de equidad, dictados por los árbitros figurarán en todo caso la proporción en que cada una de las partes, Propiedad y Contratista, deberán participar en el abono de los Honorarios de los árbitros, y de los peritos, cuyo informe haya sido solicitado por aquellos. Ambas partes se comprometen a si fuese necesario, elevar la presente cláusula de arbitraje a Escritura Pública.

2. ORIGEN Y CARACTERÍSTICA DE LOS MATERIALES

Además de lo dispuesto en el presente Pliego se estará a las indicaciones del Pliego de Cláusulas Administrativas Particulares del Contrato.

Si por error u omisión, cualquier NORMA, LEY, y/o R.D. incluidos en presente Pliego, quedase o estuviese obsoleta o derogada, por extensión se entiende que se aplicará la norma que le sustituya, siendo está de inmediato cumplimiento.

Condiciones generales de los materiales.

Los materiales y la forma de su empleo estarán de acuerdo con las disposiciones del Contrato, las reglas usuales de buena práctica y las instrucciones de la Dirección de obra.

La Dirección podrá solicitar al Contratista que le presente muestras de todos los materiales que piensa utilizar con la anticipación suficiente a su utilización para permitir ensayos, aprobaciones o el estudio de soluciones alternativas.

Serán expuesto por el Contratista a la Dirección Técnica los materiales o procedimientos no tradicionales, caso de interesar a aquel su empleo; el acuerdo para ello, deberá hacerse constar tras el informe técnico pertinente de ser necesario lo más rápidamente posible.

El coste de los ensayos a realizar en los materiales o en las obras serán a cargo del Contratista, en el caso de que así esté previsto en los Documentos del Contrato, o en el caso de que sea aconsejable hacerlos, como consecuencia de defectos aparente observados, aunque el resultado de estos ensayos sea satisfactorio. En el caso que no se hubiese observado ningún defecto aparente, pero sin embargo, la Dirección de obra decidiese realizar ensayos de comprobación, el coste de los ensayos será a cargo del Propietario si el resultado es aceptable, y a cargo del Contratista si el resultado es contrario.

El Contratista garantizará el cumplimiento de todas las patentes o procedimientos registrados, y se responsabilizará ante todas las reclamaciones que pudieran surgir por la infracción de estas patentes o procedimientos registrados.

Todos los materiales que se compruebe sean defectuosos, serán retirados inmediatamente del lugar de las obras, y sustituidos por otros satisfactorios.

El Contratista será responsable del transporte, descarga, almacenaje y manipulación de todos sus materiales, incluso en el caso de que utilice locales de almacenaje o medios auxiliares del Propietario o de otros constructores.

2.1 ORIGEN DE LOS MATERIALES

2.1.1. Materiales suministrados por el Contratista

Los materiales necesarios para la ejecución de las obras serán suministrados por el Contratista, excepto aquellos que de manera explícita en este Pliego, se estipule hayan de ser suministrados por la Administración.

Los materiales procederán directa y exclusivamente de los lugares, fábrica o marcas elegidos por el Contratista y que previamente hayan sido aprobados por la Dirección de Obra.

2.1.2. Materiales suministrados por la Administración

A partir del momento de la entrega de los materiales de cuyo suministro se encarga la Administración, el único responsable del manejo, conservación y buen empleo de los mismos, será el propio Contratista.

2.1.3. Yacimientos y canteras

El Contratista, bajo su única responsabilidad y riesgo, elegirá los lugares apropiados para la extracción de materiales naturales que requiera la ejecución de las obras.

El Director de Obra dispondrá de una semana de plazo para aceptar o rehusar los lugares de extracción propuestos por el Contratista.

Este plazo se contará a partir del momento en el que el Contratista por su cuenta y riesgo, realizadas calicatas suficientemente profundas, haya entregado las muestras del material y el resultado de los ensayos a la Dirección de Obra para su aceptación o rechazo.

La aceptación por parte del Director de Obra del lugar de extracción no limita la responsabilidad del Contratista, tanto en lo que se refiere a la calidad de los materiales, como al volumen explotable del yacimiento.

El Contratista viene obligado a eliminar, a su costa, los materiales de calidad inferior a la exigida que aparezcan durante los trabajos de explotación de la cantera, gravera o depósito previamente autorizado por la Dirección de Obra.

Si durante el curso de la explotación, los materiales dejan de cumplir las condiciones de calidad requeridas, o si el volumen o la producción resultar insuficiente por haber aumentado la proporción de material no aprovechable, el Contratista, a su cargo deberá procurarse otro lugar de extracción, siguiendo las normas dadas en los párrafos anteriores y sin que el cambio de yacimiento natural le dé opción a exigir indemnización alguna.

El Contratista podrá utilizar, en las obras objeto del Contrato los materiales que obtenga de la excavación, siempre que éstos cumplan las condiciones previstas en este Pliego.

La Propiedad podrá proporcionar al Contratista cualquier dato o estudio previo que conozca con motivo de la redacción del proyecto, pero siempre a título informativo y sin que ello anule o contradiga lo establecido en este apartado.

2.2.- CARACTERÍSTICAS Y CALIDAD DE LOS MATERIALES

Todos los materiales que se empleen en las obras deberán cumplir las condiciones que se establecen en el presente Pliego, especialmente en este capítulo 2 y sean aprobados por la Dirección de Obra.

Cualquier trabajo que se realice con materiales no ensayados, o sin estar aprobados por la Dirección de Obra podrá ser considerado como defectuoso, o incluso, rechazable.

Los materiales que queden incorporados a la obra y para los cuales existan normas oficiales establecidas en relación con su empleo en las Obras Públicas, deberán cumplir, salvo que en las propias normas se especifique lo contrario, las que estén vigentes en la fecha del anuncio de la licitación, salvo las derogaciones que se especifiquen en el presente Pliego, o que se convenga de mutuo acuerdo.

No se procederá al empleo de materiales sin que antes sean examinados y aceptados en los términos y forma que prescriba el Programa de Control de Calidad por la Dirección de Obra o persona en quien delegue.

Las pruebas y ensayos no ordenados no se llevarán a cabo sin la notificación previa a la Dirección de Obra.

El Contratista tiene la obligación de establecer a pie de obra el almacenaje o ensilado de los materiales, con la suficiente capacidad y disposición conveniente para que pueda asegurarse el control de calidad de los mismos, con el tiempo necesario para que sean conocidos los resultados de los ensayos antes de su empleo en obra y de tal modo protegidos que se asegure el mantenimiento de sus características y aptitudes para su empleo en obra.

Cuando los materiales no fueran de la calidad prescrita en el presente Pliego o no tuvieran la preparación en ellos exigida, o cuando a falta de prescripciones formales de los Pliegos se reconociera o demostrara que no eran adecuados para su utilización, la Dirección de Obra dará orden al Contratista para que a su costa los reemplace por otros que satisfagan las condiciones o sean idóneos para el uso proyectado.

Los materiales rechazados deberán ser inmediatamente retirados de la obra a cargo del

Contratista, o vertidos en los lugares indicados por la Dirección de Obra, sin que por este motivo sean abonados más que por el valor del material al que puedan sustituir.

En los casos de empleo de elementos prefabricados o construcciones parcial o totalmente realizados fuera del ámbito de la obra, el Control de Calidad de los materiales, según se especifica, se realizará en los talleres o lugares de preparación, justificándose mediante el correspondiente Sello de Calidad.

2.2.1. Materiales a emplear en rellenos y terraplenes

2.2.1.1. Características generales

Los materiales a emplear en rellenos y terraplenes serán suelos o materiales locales constituidos con productos que no contengan materia orgánica descompuesta, estiércol, materiales congelados, raíces, terreno vegetal o cualquier otra materia similar.

2.2.1.2. Origen de los materiales

Los materiales se podrán obtener de las excavaciones realizadas en la obra o de los préstamos que, en caso necesario, se autoricen por la Dirección de Obra.

2.2.1.3. Clasificación de los materiales

Los suelos se clasificarán en los tipos siguientes: Suelos inadecuados, suelos tolerables, suelos adecuados, suelos seleccionados y tierra vegetal, de acuerdo con las siguientes características:

Suelos inadecuados. Son aquellos que no cumplen las condiciones mínimas exigidas a los suelos tolerables.

Suelos tolerables. No contendrán más de un veinticinco por ciento (25%) en peso, de piedras cuyo tamaño exceda de quince centímetros (15 cm). Su límite líquido será inferior a cuarenta ($LL < 40$) o simultáneamente: límite líquido menor de sesenta y cinco ($LL < 65$) e índice de plasticidad mayor de seis décimas de límite líquido menos nueve I.P. $> (0,6 LL - 9)$. La densidad máxima correspondiente al ensayo Proctor normal no será inferior a un kilogramo cuatrocientos cincuenta gramos por decímetro cúbico (1.450 kg/dm^3). El índice C.B.R. será superior a tres (3). El contenido de materia orgánica sea inferior al dos por ciento (2%).

Suelos adecuados. Carecerán de elementos de tamaño superior a diez centímetros (10 cm) y su cernido por el tamiz 0,080 UNE será inferior al treinta y cinco (35%) en peso. Su límite líquido será inferior a cuarenta ($LL < 40$). La densidad máxima correspondiente al ensayo Proctor normal no será inferior a un kilogramo setecientos cincuenta gramos por decímetro cúbico (1.750 kg/dm^3). El índice C.B.R. será superior a cinco (5) y el hinchamiento, medido en dicho ensayo, será inferior al dos por ciento (2%). El contenido de materia orgánica será inferior al uno por ciento (1%).

Suelos seleccionados. Carecerán de elementos de tamaño superior a ocho centímetros (8 cm) y su cernido por el tamiz 0,080 UNE será inferior al veinticinco por ciento (25%) en peso. Simultáneamente, su límite será menor que treinta ($LL < 30$) y su índice de plasticidad menor de diez ($IP < 10$). El índice CBR será superior a diez (10) y no presentará hinchamiento en dicho ensayo. Estarán exentos de materia orgánica. Las exigencias anteriores se determinarán de acuerdo con las normas de ensayo NLT-106, NLT-107, NLT-111, NLT-118 y NLT-152.

Tierra vegetal. Será de textura ligera o media, con un pH de valor comprendido entre 6,0 y 7,5. La tierra vegetal no contendrá piedras de tamaño superior a 50 mm ni tendrá un contenido de las mismas superior al 10% del peso total. En cualquier caso, antes de que el material sea extendido deberá ser aceptado por la Dirección de Obra.

2.2.2. Materiales a emplear en relleno de zanjas

2.2.2.1. Material procedente de la excavación

Definición

Se definen como tales aquellos que sin ningún tipo de selección o clasificación reúnen las características necesarias para el relleno de zanjas, en aquellas capas especificadas en los planos y el presente Pliego.

Características

Estos materiales deberán reunir, como mínimo, las características correspondientes a los suelos adecuados del artículo 2.2.1.3. del presente Pliego.

2.2.2.2. Material seleccionado procedente de la excavación

Definición

Son aquellos materiales procedentes de la excavación que tras ser sometidos a un proceso de selección reúnen las características necesarias para el relleno de zanjas, en aquellas capas especificadas en los Planos y el presente Pliego.

Estos materiales deberán reunir como mínimo las características correspondientes a los suelos adecuados del artículo 2.2.1.3. del presente Pliego.

2.2.2.3. Material de préstamo o cantera +

Definición

Se definen como tales aquellos materiales a emplear en el relleno de zanjas que se obtengan de préstamos o canteras por rechazo o insuficiencia de los materiales procedentes de la excavación. Características El material de préstamo deberá reunir como mínimo las características exigidas para el material seleccionado, las cuales quedan reflejadas en el artículo 2.2.1.3. del presente Pliego.

2.2.3. Material granular para apoyo y recubrimiento de tuberías enterradas

2.2.3.1. Definición

Se define como material para apoyo de tubería el que se coloca entre el terreno natural del fondo de la zanja y la tubería o envolviendo a ésta hasta "media caña".

Se define como material para recubrimiento de tuberías el que se coloca envolviendo al tubo hasta treinta (30) centímetros por encima de la generatriz superior de aquél.

2.2.3.2. Características

El material granular para apoyo y recubrimiento de tuberías enterradas consistirá en un árido procedente de machaqueo, duro, limpio y químicamente estable. Su granulometría se ajustará a los husos y tamaños máximos de partícula señalados en el cuadro siguiente en función de los distintos diámetros de las tuberías.

Diámetro nominal de tubería (mm)	Tamaño máximo de partícula (mm)	Material granular a emplear
150	10-14	Árido de 10 ó 14 mm granulometría 15 - 5 mm
200 < Φ < 300	20	Árido de 10, 14 ó 20 mm o granulometría 14-5 ó 20-5 mm
300 < Φ < 500	20	Árido de 14, 20 ó 40 mm o granulometría 14-5, 20-5 ó 40-5
500 < Φ	40	Árido de 14 ó 20 mm o granulometría 14-5 ó 20-5 mm

En condiciones de zanja por debajo del nivel freático, en suelos blandos o limosos, y a menos que se utilicen otros sistemas de prevención, la granulometría del material será elegida de forma que los finos de las paredes de la excavación no contaminen la zona de apoyo de la tubería.

El material granular para apoyo y recubrimiento de tuberías no contendrá más de 0,3 por

ciento de sulfatos, expresados como trióxido de azufre.

2.2.4. Material granular en capas filtrantes

2.2.4.1. Definición

Se define como capas filtrantes aquellas que, debido a su granulometría, permiten el paso del agua hasta los puntos de recogida, pero no de las partículas gruesas que llevan en suspensión.

2.2.4.2. Características

Los materiales filtrantes a emplear en rellenos localizados de zanjas, trasdoses de obras de fábrica o cualquier otra zona donde se prescribe su utilización, serán áridos naturales o procedentes de machaqueo y trituración de cantera o grava natural, escorias o materiales locales exentos de arcilla, marga u otras materias extrañas.

Su composición granulométrica cumplirá las prescripciones siguientes:

- El tamaño máximo no será, en ningún caso, superior a setenta y seis milímetros (76 mm), cedazo 80 UNE y el cernido ponderal acumulado por el tamiz 0,80 UNE no rebasará el cinco por ciento (5%).
- Siendo F_x el tamaño superior al de $x\%$, en peso, del material filtrante, y d_x el tamaño superior al del $x\%$ en peso, del terreno a drenar, se deberán cumplir las siguientes condiciones de filtro:

$$\frac{F_{15}}{d_{85}} < 5 \quad (a) \qquad \frac{F_{15}}{d_{15}} < 5 \quad (b)$$

$$\frac{F_{15}}{d_{50}} < 25 \quad (c) \qquad \frac{F_{60}}{F_{10}} < 20 \quad (d)$$

En el caso de que estos materiales vayan a ser empleados en terrenos cohesivos, la condición (a) se puede sustituir por la de: $F_{15} < 0,1 \text{ mm}$.

Además, de acuerdo con el sistema previsto para la evacuación del agua, el material filtrante situado junto a los tubos o mechinales deberá cumplir las condiciones siguientes:

- Si se utilizan tubos $\frac{F_{85}}{\Phi_{\text{orificio}}} > 1$ perforados:

- Si se utilizan tubos con juntas $\frac{F_{85}}{\text{anchojunta}} > 1,2$ abiertas:

- Si se utilizan tubos de hormigón poroso: $\frac{F_{85}}{d_{15 \text{ aridotubo}}} > 0,2$

- Si se drena por mechinales: $\frac{F_{85}}{\Phi_{\text{mechinal}}} > 1$

Cuando no sea posible encontrar un material que cumpla con dichos límites, podrá recurrirse al empleo de filtros compuestos por varias capas; una de las cuales, la de material más grueso, se colocará junto al sistema de evacuación, y cumplirá las condiciones de filtro respecto a las siguientes, considerada como terreno, ésta, a su vez, las cumplirá respecto de la siguiente, y así, sucesivamente, hasta llegar al relleno o terreno natural.

Cuando el terreno natural esté constituido por materiales con gravas y bolos se atenderá, únicamente, a la curva granulométrica de la fracción del mismo inferior a veinticinco milímetros (25 mm), a efecto de cumplimiento de las condiciones anteriores.

Si el terreno natural está constituido por materiales con gravas y bolos se atenderá, únicamente, a la curva granulométrica de la fracción del mismo inferior a veinticinco milímetros (25 mm), a efecto de cumplimiento de las condiciones anteriores.

Si el terreno natural está constituido por suelos no cohesivos con arena fina y limo, el material filtrante deberá cumplir, además de las condiciones de filtro general, la siguiente:

$$F_{15} < 1\text{mm}$$

Si dicho terreno natural es un suelo cohesivo, compacto y homogéneo, sin vetas de arena fina o de limo, las condiciones de filtro a) y b) serán sustituidas por la siguiente:

$$0,1\text{ mm} < F_{15} < 0,4\text{ mm}$$

En los drenes ciegos (cuando no existan mechinales o tubos de drenaje) el material de la zona permeable central deberá cumplir las siguientes condiciones:

- Tamaño máximo del árido, comprendido entre veinte milímetros (20 mm) y ochenta milímetros (80 mm).

- Coeficiente de uniformidad: $\frac{D_{60}}{D_{10}} < 4$

El material filtrante no tendrá plasticidad, y su equivalente de arena será superior a treinta (30).

El coeficiente de desgaste de los materiales de origen pétreo, medido por el ensayo de Los Ángeles, según la Norma NLT-149, será inferior a cuarenta (40). Los materiales procedentes de escorias deberán ser aptos para su empleo en obras de hormigón.

Los materiales de otra naturaleza deberán poseer una estabilidad química y mecánica suficiente.

2.2.5. Hormigones

2.2.5.1. Áridos para hormigones

Condiciones generales

Las características generales de los áridos se ajustarán a lo especificado en la Instrucción EHE siendo, asimismo, obligatorio el cumplimiento de las recomendaciones aplicables contenidas en los comentarios al citado apartado.

Se entiende por "árido total" (o simplemente "árido" cuando no haya lugar o confusiones), aquél que, por sí o por mezcla, posee la granulometría adecuada para fabricar el hormigón necesario en el caso particular que se considere.

Los áridos se acopiarán inmediatamente, según tamaño, sobre superficies limpias y drenadas, en montones netamente distintos o separados por paredes.

En cada uno de estos la tolerancia en la dosificación (áridos de tamaño correspondiente a otros tipos situados en el silo o montón de un tipo determinado), será superior al cinco por

ciento (5%).

El contenido de humedad de cualquier árido en el momento de su empleo, no será superior al nueve por ciento (9%) de su volumen (ASTM C566).

La granulometría de los áridos para los distintos hormigones se ajustará a los husos definidos en las figuras 1, 2 y 3. Para áridos con tamaño máximo diferente se obtendrá el huso granulométrico mediante interpolación.

Se comprobará mediante ensayos previos que los áridos se ajustan a la curva exigida, adoptando, como mínimo, tres tamaños de áridos. Estos ensayos se realizarán por el Contratista bajo la supervisión de la Dirección de Obra, cuantas veces sean necesarias para que ésta apruebe la granulometría a emplear. La granulometría y el módulo de finura se determinarán de acuerdo con la NLT-150.

El tamaño de los áridos se ajustará a lo especificado en el apartado 28.2 de la Instrucción EHE y sus comentarios.

Los áridos cumplirán las prescripciones contenidas en el apartado 28.3 de la Instrucción EHE y sus comentarios, en lo que se refiere a contenidos de sustancias perjudiciales, reactividad potencial con los álcalis del cemento, utilización de escorias siderúrgicas, pérdida de peso por acción de los sulfatos sódico y magnésico, coeficiente de forma, etc.

Cada árido irá acompañado de una hoja de suministro según el apartado 28.4 de la Instrucción EHE y sus comentarios.

La forma y condiciones de almacenamiento se ajustarán a lo indicado en el apartado 28.5. de la Instrucción EHE y sus comentarios

Arena

Definición: Se entiende por "arena" o "árido fino", el árido o fracción del mismo que pasa por un tamiz de 5 mm de luz de malla (tamiz 5 UNE 7050).

Las arenas se clasifican en:

- - Arena gruesa: 5 a 1,25 mm
- - Arena fina: de 1,25 a 0 mm

La proporción de la mezcla de estas arenas la fijará la Dirección de Obra.

Características: La arena será de grano duro, no deleznable y de densidad no inferior a dos enteros cuatro décimas (2,4). La utilización de arena de menor densidad, así como la procedente del machaqueo de calizas, areniscas o roca sedimentaria en general, exigirá el previo análisis en laboratorio, para dictaminar acerca de sus cualidades.

El porcentaje de partículas alargadas no excederá del quince por ciento (15%) en peso. Como partícula alargada se define aquella cuya dimensión máxima es mayor que cinco (5) veces la mínima.

En determinados casos autorizados por la Dirección de Obra, podrá utilizarse un solo tipo de arena que cumpla las siguientes características: el sesenta por ciento (60%) en peso de la arena cuyos granos sean inferiores a tres milímetros (3 mm) estará comprendido entre cero (0) y un milímetro veinticinco centésimas (1,25).

Las arenas calizas procedentes de machaqueo, cuando se empleen en hormigones de resistencia característica a los 28 días igual o menor de 300 kp/cm², podrán tener hasta un ocho por ciento (8%) de finos, que pasan por el tamiz 0,080 UNE. En este caso el "Equivalente de arena" definido por la Norma UNE 7324.76 no podrá ser inferior a setenta y cinco (75).

Árido grueso

Definición: Se entiende por "grava" o "árido grueso" la fracción del mismo que resulta retenido por un tamiz de 5 mm de luz de malla (tamiz 5 UNE 7050).

Características: El noventa y cinco por ciento (95%) de las partículas de los áridos tendrán

una densidad superior a dos enteros cinco décimas (2,5).

2.2.5.2. Cementos

Definición: Se denominan cementos o conglomerantes hidráulicos o aquellos productos que, amasados con agua, fraguan y endurecen sumergidos en este líquido, y son prácticamente estables en contacto con él.

Condiciones generales

El cemento deberá cumplir las condiciones generales exigidas en el Pliego de Prescripciones Técnicas Generales para la Recepción de Cementos (RC-97) y el artículo 26º de la Instrucción EHE, junto con sus comentarios, así como lo especificado en el presente Pliego.

Tipos de cemento

Serán los definidos en el citado Pliego RC-97.

Transporte y almacenamiento

El cemento se transportará y almacenará en sacos o a granel.

El Contratista comunicará al Director de Obra con la debida antelación, el sistema que va a utilizar, con objeto de obtener la autorización correspondiente.

Los almacenes de cemento serán completamente cerrados y libres de humedad en su interior. Los sacos o envases de papel serán cuidadosamente apilados sobre planchas de tableros de madera separados del suelo mediante rastreles de tablón o perfiles metálicos.

Las pilas de sacos deberán quedar suficientemente separadas de las paredes para permitir el paso de personas. El Contratista deberá tomar las medidas necesarias para que las partidas de cemento sean empleadas en el orden de su llegada. Asimismo, el Contratista está obligado a separar y mantener separadas las partidas de cemento que sean de calidad anormal según el resultado de los ensayos del Laboratorio.

La Dirección de Obra podrá imponer el vaciado total periódico de los silos y almacenes de cemento, con el fin de evitar la permanencia excesiva de cemento en los mismos.

Recepción

A la recepción de obra de cada partida, y siempre que el sistema de transporte y la instalación de almacenamiento cuenten con la aprobación de la Dirección de Obra, se llevará a cabo una toma de muestras, sobre las que se procederá a efectuar los ensayos de recepción que indique el Programa de Control de Calidad, siguiendo los métodos especificados en el Pliego General de Prescripciones Técnicas para la Recepción de Cementos y los señalados en el presente Pliego. Las partidas que no cumplan alguna de las condiciones exigidas en dichos documentos, serán rechazadas.

Las partidas de cemento deberán llevar el Certificado del Fabricante que deberá comprender todo los ensayos necesarios para demostrar el cumplimiento de lo señalado en el Pliego de Prescripciones Técnicas para la Recepción de Cementos (RC-97) y en el presente Pliego.

Cuando el cemento haya estado almacenado en condiciones atmosféricas normales, durante un plazo igual o superior a tres (3) semanas, se procederá a comprobar que las condiciones de almacenamiento han sido adecuadas. Para ello se repetirán los ensayos de recepción. En ambientes muy húmedos, o en el caso de condiciones atmosféricas especiales, la Dirección de Obra podrá variar, a su criterio, el indicado plazo de tres (3) semanas.

A la entrada del suministro, ya sea expedido el cemento a granel o en sacos, se acompañará un albarán con los siguientes datos:

- Nombre y dirección de la Empresa suministradora.
- Fecha de suministro.
- Identificación del vehículo que los transporta.
- Cantidad que se suministra.
- Denominación y designación del cemento.
- Restricciones de empleo, en su caso.
- Nombre y dirección del comprador y destino.
- Referencia del pedido.

Al albarán se acompañará una hoja de características del cemento suministrado, en la que tendrán que figurar la naturaleza y la proporción nominal de todos los componentes, así como cualquier variación en la proporción que sobrepase en más o menos cinco puntos la inicialmente prevista. Esta variación no supondrá en ningún caso un cambio del tipo de cemento.

Cementos especiales

Los cementos especiales que se vayan a emplear en el presente Proyecto cumplirán las condiciones de empleo del vigente Pliego e Instrucciones.

2.2.5.3. Agua

Características

Cumplirá lo prescrito en el Artículo 27º de la EHE, siendo, asimismo, obligatorio el cumplimiento del contenido de los comentarios al citado Artículo, en la medida que sean aplicables.

Como norma general podrán ser utilizadas, tanto para el amasado como para el curado de lechadas, morteros y hormigones, todas las aguas sancionadas como aceptables por la práctica, es decir, las que no produzcan o haya producido en ocasiones anteriores eflorescencias, agrietamientos, corrosiones o perturbaciones en el fraguado y endurecimiento.

Salvo justificación especial demostrativa de que no alteran perjudicialmente las propiedades exigidas a la lechada, mortero u hormigón, se rechazarán las aguas que no cumplan todas y cada una de las condiciones siguientes:

- Acidez medida por el pH, igual o superior a cinco (5).
- Sustancias disueltas y cantidad igual o inferior a quince gramos por litro (15 g/l) equivalente a quince mil partes por millón (15.000 p.p.m.)
- Contenido en sulfatos, expresados en SO₄, igual o inferior a un gramo por litro (1 g/l) equivalente a mil partes por millón (1.000 p.p.m.).
- Ión cloro en proporción igual o inferior a una décima de gramo por litro (0,1 g/l) equivalente a cien partes por millón (100 p.p.m.) para los hormigones pretensados; a seis gramos por litro (6 g/l) equivalente a seis mil partes por millón (6.000 p.p.m.) para los hormigones armados, y a dieciocho mil partes por millón (18.000 p.p.m.) para los hormigones en masa y morteros que no hayan de estar en contacto con armaduras o elementos metálicos.
- Exentas de hidratos de carbono.
- Sustancias orgánicas solubles en éter en cantidad inferior a quince gramos por litro (16 g/l) equivalente a quince mil partes por millón (15.000 p.p.m.).

Si el ambiente de las obras es muy seco, lo que favorece a la presencia de fenómenos expansivos de cristalización, la limitación relativa a las sustancias podrá hacerse aún más

severa, a juicio de la Dirección de Obra, especialmente en los casos y zonas en que no sean admisibles las eflorescencias.

Empleo de agua caliente

Cuando el hormigonado se realice en ambiente frío, con riesgo de heladas, podrá utilizarse para el amasado, sin necesidad de adoptar precaución especial alguna, agua calentada hasta una temperatura de 40°C.

Cuando excepcionalmente, se utilice agua calentada a temperatura superior a la antes indicada, se cuidará de que el cemento, durante el amasado, no entre en contacto con ella mientras su temperatura sea superior a los 40°C.

2.2.5.4. Aditivos para morteros y hormigones

Definición

Se denomina aditivo para mortero y hormigón a un material diferente del agua, de los áridos y del conglomerante, que se utiliza como ingrediente del mortero y hormigón y es añadido a la mezcla inmediatamente antes o durante el amasado, con el fin de mejorar o modificar algunas propiedades del hormigón fresco, del hormigón endurecido, o de ambos estados del hormigón o mortero.

Utilización

La adición de productos químicos en morteros y hormigones con cualquier finalidad aunque fuese por deseo del Contratista y a su costa, no podrá hacerse sin autorización expresa de la Dirección de Obra, que podrá exigir la presentación de ensayos o certificación de características a cargo de algún Laboratorio Oficial, en los que se justifique, en la sustancia agregada en las proporciones previstas procede el efecto deseado sin perturbar excesivamente las restantes características del hormigón o mortero ni representar un peligro para las armaduras. Si por el contrario, fuese la Dirección de Obra la que decidiese el empleo de algún producto aditivo o corrector, el Contratista estará obligado a hacerlo en las condiciones que le señale aquélla.

El fabricante suministrará el aditivo debidamente etiquetado según UNE 83275/87.

Cuando se introduzca un nuevo aditivo se repetirán los ensayos previos definidos.

Condiciones generales que deben cumplir todos los aditivos químicos (ASTM-465):

- Deben ser de marcas de conocida solvencia y suficientemente experimentadas en las obras.
- Antes de emplear cualquier aditivo habrá de ser comprobado su comportamiento mediante ensayo de laboratorio, utilizando la misma marca y tipo de conglomerante, y los áridos procedentes de la misma cantera o yacimiento natural, que haya de utilizarse en la ejecución de los hormigones de la obra.
- A igualdad de temperatura, la densidad y viscosidad de los aditivos líquidos o de sus soluciones o suspensiones en agua, serán uniformes en todas las partidas suministradas y asimismo el color se mantendrá invariable.
- No se permitirá el empleo de aditivos en los que, mediante análisis químicos cualitativos, se encuentren cloruros, sulfatos o cualquier otra materia nociva para el hormigón en cantidades superiores a los límites equivalentes para una unidad de volumen de hormigón o mortero que se toleran en el agua de amasado.
- La solubilidad en el agua debe ser total cualquier que sea la concentración de producto aditivo.
- El aditivo debe ser neutro frente a los componentes del cemento y los áridos.
- Los aditivos químicos pueden suministrarse en estado líquido o sólido, pero en este último caso deben ser fácilmente solubles en agua o dispersables, con la

estabilidad necesaria para asegurar la homogeneidad de su concentración por lo menos durante diez (10) horas.

- Para que pueda ser autorizado el empleo de cualquier aditivo químico es condición necesaria que el fabricante o vendedor especifique cuales son las sustancias activas y las inertes que entran en la composición del producto.

Clasificación de los aditivos

Los aditivos se clasifican en dos grandes grupos:

- 1 Aditivos químicos
- 2 Productos de adición minerales: puzolánicos o inertes

Los aditivos químicos son productos que, en muy pequeña proporción ponderal respecto de la dosificación del cemento, se adicionan a la mezcla del mortero y hormigón en el momento del amasado, y a su vez se clasifican en:

- A. Aireantes
- B. Plastificantes, puro o de efecto combinado con A, C o D
- C. Retardadores del fraguado
- D. Aceleradores del fraguado
- E. Otros aditivos químicos

Aireantes

Los aireantes son aditivos cuya función es estabilizar el aire ocluido en la masa del hormigón o mortero fresco, durante su fabricación y puesta en obra, produciendo gran cantidad de burbujas de tamaño microscópico homogéneamente distribuidas en toda la masa.

La finalidad principal del empleo de aireantes es aumentar la durabilidad del hormigón contra los efectos del hielo y deshielo, y por otra parte aumentar la plasticidad y trabajabilidad del hormigón fresco, y reducir su tendencia a la segregación.

Los productos comerciales aireantes pueden proceder de: sales de resina de madera, detergentes sintéticos (fracciones del petróleo), ligno-sulfanatos (pulpa de papel), sales derivadas de los ácidos del petróleo, sales de materiales proteínicos, ácidos grasos y resinosos o sus sales o sales orgánica de los ácidos alquil-sulfónicos.

Además de las condiciones generales para todos los aditivos químicos, cumplirán las siguientes condiciones:

- a) No se admitirá el empleo de aireantes a base de polvo de aluminio, ni de peróxido de hidrógeno.
- b) No se permitirá el empleo de aireantes no compensados, que puedan producir oclusiones de aire superiores al cinco por ciento aún en el caso de errores de hasta un veinticinco por ciento (25%) en la dosis del aireante.
- c) Únicamente se emplearán aireantes que produzcan burbujas de tamaño uniforme y muy pequeño, de cincuenta (50) a doscientas cincuenta (250) micras.
- d) El pH del producto aireante no será inferior a siete (7) ni superior a diez (10).
- e) Los aireantes no modificarán el fraguado del hormigón o mortero.
- f) A igualdad de los demás componentes del hormigón, la presencia de aireantes no disminuirá la resistencia del hormigón a compresión a los veintiocho (28) días, en más de cuatro por ciento (4%) por cada uno por ciento (1%) de aumento de aire ocluido, medido con el aparato de presión neumática.
- g) No se permitirá el empleo de aditivos aireantes generadores de espuma, por reducir considerablemente la resistencia del hormigón. Esta norma no será de

aplicación en los casos especiales de ejecución de elementos de mortero poroso o de hormigón celular.

Plastificantes

Se denomina plastificantes los aditivos para morteros y hormigones compuestos de sustancias que disminuyen la tensión interfacial en el contacto grano de cemento-agua aumentando la plasticidad del hormigón.

Los plastificantes, además de cumplir las condiciones generales para todos los aditivos químicos, cumplirán las siguientes:

- a) Serán compatibles con los aditivos aireantes por ausencia de reacciones químicas entre plastificantes y aireantes, cuando hayan de emplearse juntos en un mismo hormigón.
- b) El plastificante debe ser neutro frente a los componentes del cemento y de los áridos incluso a largo plazo, y productos siderúrgicos.
- c) No debe aumentar la retracción de fraguado.
- d) Su eficacia debe ser suficiente con pequeñas dosis ponderales respecto de la dosificación del cemento (menos del uno con cinco por ciento) (1,5%) del peso del cemento.
- e) Los errores accidentales en la dosificación del plastificante no deben producir efectos perjudiciales para la calidad del hormigón.
- f) A igualdad en la composición y naturaleza de los áridos, en la dosificación de cemento y en la docilidad del hormigón fresco, la adición de un plastificante debe reducir el agua de amasado y en consecuencia, aumentar la resistencia a compresión a veintiocho (28) días del hormigón por lo menos en un diez por ciento (10%).
- g) No se permite el empleo de plastificantes generadores de espuma, por ser perjudiciales a efectos de la resistencia del hormigón. En consecuencia se prohíbe el empleo de detergentes constituidos por alquil-sulfatos de sodio o por alquisulfatos de sodio.

Retardadores

Son productos que se emplean para retrasar el fraguado del hormigón por diversos motivos como tiempo de transporte dilatado, hormigonado en tiempo caluroso, para evitar juntas de fraguado en el hormigonado de elementos de grandes dimensiones, por la disposición de varias capas de vibración, etc.

El empleo de cualquier producto retardador del fraguado no debe disminuir la resistencia del hormigón a compresión a los veintiocho (28) días, respecto del hormigón patrón fabricado con los mismos ingredientes pero sin aditivo.

No deberán producir una retracción en la pasta pura de cemento superior a la admitida para éste.

Únicamente se tolerará el empleo de retardadores en casos muy especiales y con la autorización explícita de la Dirección de Obra.

Acelerantes

Los acelerantes de fraguado son aditivos cuyo efecto es adelantar el proceso de fraguado y endurecimiento del hormigón o del mortero, con el fin de obtener elevadas resistencias iniciales.

Se emplean en el hormigonado en tiempo muy frío y también en los casos en que es preciso un rápido desencofrado o puesta en carga.

Debido a los efectos desfavorables que el uso de acelerantes produce en la calidad final del hormigón, únicamente está justificado su empleo en casos concretos muy especiales, cuando no son suficientes otras medidas de precaución contra las heladas. En cualquier caso, la utilización de acelerantes ha de ser autorizada expresamente por la Dirección de Obra.

El empleo de acelerantes requiere un cuidado especial en las operaciones de fabricación y puesta en obra del hormigón, pero en ningún caso justifica la reducción de las medidas de precaución establecidas para el hormigonado en tiempo frío.

El acelerante de uso más extendido es el cloruro cálcico.

El cloruro cálcico comercial puede suministrarse en forma granulada o en escamas, y las tolerancias en impurezas son las siguientes:

Cloruro cálcico comercial granulado

- - Cloruro cálcico: mínimo 94,0% en peso
- - Total de cloruros alcalinos: máximo 5,0% en peso
- - Impurezas, incluyendo cloruro magnésico y agua: máximo 1,0% en peso

Cloruro cálcico comercial en escamas:

- - Cloruro cálcico: mínimo 77,0% en peso
- - Total cloruros alcalinos: máximo 5,0% en peso
- - Impurezas, incluyendo cloruro magnésico y agua: máximo 1,0% en peso

Composición granulométrica: % de cernido ponderal acumulado

Tamiz	Escama	Granulado
9,52 mm (3/8")	100	100
6,35 mm (1/4")	80-100	95-100
0,84 mm (nº 20)	0-10	0-10

El producto será expedido en envases adecuados para que no sufra alteración, y en el momento de abrir el recipiente no aparecerá en estado aglomerado.

Para el empleo de cualquier acelerante y especialmente del cloruro cálcico se cumplirán las siguientes prescripciones:

- a) Es obligatorio realizar, antes del uso del acelerante, reiterados ensayos de laboratorio y pruebas de hormigonado con los mismos áridos y cementos que hayan de usarse en la obra, suficiente para determinar la dosificación estricta del aditivo y que se produzcan efectos perjudiciales incontrolables.
- b) El cloruro cálcico debe disolverse perfectamente en el agua de amasado antes de ser introducido en la hormigonera.
- c) El tiempo de amasado en la hormigonera ha de ser suficiente para garantizar la distribución uniforme del acelerante en toda la masa.
- d) El cloruro cálcico precipita las sustancias que componen la mayoría de los aditivos aireantes, por lo cual acelerante y aireante deben prepararse e soluciones separadas e introducirse por separado en la hormigonera.
- e) El cloruro cálcico acentúa la reacción álcali-árido cuando se emplean cementos de elevado contenido de álcalis.
- f) El cloruro cálcico no puede emplearse en los casos de presencia de sulfatos en el conglomerante o en el terreno.
- g) No se permitirá el empleo de cloruro cálcico en estructuras de hormigón armado, ni en pavimentos de calzadas que lleven armaduras.
- h) Está terminante prohibido el uso de cloruro cálcico en el hormigón pretensado.

Otros aditivos químicos

En este apartado nos referimos a productos distintos de los anteriormente citados en el presente artículo y que se emplean en la elaboración de morteros y hormigones para intentar la mejora de alguna propiedad concreta o facilitar la ejecución de la obra.

Como norma general no se permitirá el empleo de otros aditivos de los clasificados.

Los hidrófugos o impermeabilizantes de masa no se emplearán, debido a lo dudoso de su eficacia en comparación con los efectos perjudiciales que en algunos casos puede acarrear su empleo.

Quedan excluidos de la anterior prohibición los aditivos que en realidad son simples acelerantes del fraguado, aunque en su denominación comercial se emplee la palabra "hidrófugo" o , impermeabilizante, pero su empleo se debe restringir a casos especiales de morteros, en enlucidos bajo el agua, en reparaciones de conducciones hidráulicas que hayan de ponerse inmediatamente en servicio, en captación de manantiales o filtraciones mediante revocos y entubados de agua y en otros trabajos provisionales o de emergencia donde no sea determinante la calidad del mortero u hormigón en cuanto a resistencia, retracción o durabilidad.

Los aditivos para mejorar el curado del hormigón o mortero de protección del hormigón fresco contra la evaporación y la microfisuración, solamente serán empleados cuando lo autorice por escrito la Dirección de Obra.

El empleo de aditivos de curado no disminuirá en nada las precauciones para hormigonado en tiempo caluroso.

Los anticongelantes no serán aplicados excepto si se trata de acelerantes de fraguado cuyo uso haya sido previamente autorizado según las normas expuestas.

Los colorantes del cemento o del hormigón solamente serán admisibles en obras de tipo decorativo no resistentes, o en los casos expresamente autorizados por la Dirección de Obra.

El producto colorante, para poder ser empleado, deberá cumplir las condiciones siguientes:

- Proporcionar al hormigón una coloración uniforme.
- Ser insoluble en agua.
- Ser estable ante la cal y álcalis del cemento.
- Ser estable a los agentes atmosféricos.
- No alterar apreciablemente el proceso de fraguado y endurecimiento, la estabilidad de volumen ni las resistencia mecánicas del hormigón con él fabricado.
- No se producirá decoloración del hormigón con la luz solar.

El empleo de desencofrantes sólo podrá ser autorizado por la Dirección de Obra una vez realizadas las pruebas y comprobado que no producen efectos perjudiciales en la calidad intrínseca, ni en el aspecto externo del hormigón.

En ningún caso se permitirá el uso de productos para que al desencofrar quede al descubierto el árido del hormigón o mortero, ni con fines estéticos, ni para evitar el tratamiento de las juntas de trabajo entre tongadas.

Pintado de superficies de hormigón.

La protección con pintura de superficies de obras de fábrica, se realizará mediante las siguientes actividades y aplicaciones:

Preparación de la superficie

- En la superficie a recubrir, se deberán reparar los defectos, eliminar grasas, aceites, suciedad, etc., y rascar cuidadosamente las zonas con recubrimientos antiguos.
- Antes de proceder a la aplicación de cualquier capa de pintura, la superficie deberá tener una humedad no superior al tres por ciento (3 %).

Revestimientos

- La superficie preparada, se recubrirá con dos capas de pintura constituida fundamentalmente por una emulsión acuosa a base de copolímeros acrílicos o vinílicos, que cumplan la Norma UNE-48243 del tipo I para interiores y del tipo II para exteriores, reforzada con pigmento de alta resistencia a la intemperie.
- El espesor de cada capa será tal que cubra el fondo por opacidad.

2.2.5.5. Tipos de hormigones

Definición

Se definen como hormigones los productos formados por mezcla de cemento, agua, árido fino, grueso y eventualmente productos de adición, que al fraguar y endurecer adquieren una notable resistencia.

Clasificación y características.

Para las obras que se desarrollen en el ámbito de este Pliego los hormigones se clasifican, según su resistencia al ataque químico, en:

- Tipo HM: El hormigón compacto, duro y de alta durabilidad para utilización en estructuras, soleras y obras en general sin armar.
- Tipo HA: Gran capacidad, densidad y durabilidad, para estructuras con armadura.

La clasificación se completa con tres cifras que indican la resistencia característica a compresión simple del hormigón en kg/cm² (p.ej- HM-25 es un hormigón de 250 kg/cm² de resistencia normal a agentes químicos).

En los Planos y en el presente Pliego de Prescripciones Técnicas Particulares se fijaran las áreas de utilización de cada tipo de hormigón.

Dosificación

Para el estudio de las dosificaciones de las distintas clases de hormigón, el Contratista deberá realizar por su cuenta y con una antelación suficiente a la utilización en obra del hormigón de que se trate, todas las pruebas necesarias, de forma que se alcancen las características exigidas a cada clase de hormigón, debiendo presentarse los resultados definitivos a la Dirección de Obra para su aprobación al menos siete (7) días antes de comenzar la fabricación del hormigón

Las proporciones de árido fino y árido grueso se obtendrán por dosificación de áridos de los tamaños especificados, propuesta por el Contratista y aprobada por la Dirección de Obra.

Las dosificaciones obtenidas y aprobadas por la Dirección de la Obra a la vista de los resultados de los ensayos efectuados, únicamente podrán ser modificadas en lo que respecta a la cantidad de agua, en función de la humedad de los áridos.

Resistencia

La resistencia de los hormigones se ajustará a la especificada en este Pliego. y en los Planos del Proyecto con las limitaciones del siguiente cuadro.

Para comprobar que con las dosificaciones propuestas se alcanzan las resistencias previstas se actuará de la siguiente forma.

Por cada dosificación se fabricarán, al menos, cuatro (4) series de amasadas, tomando tres (3) probetas de cada serie. Se operará de acuerdo con los métodos de ensayo UNE 83.300 a 83.304. Se obtendrá el valor medio fcm de las resistencias de todas las probetas, el cual tenderá a superar el valor correspondiente de la tabla siguiente, siendo fck el valor de la resistencia de proyecto:

Condiciones previstas para la ejecución de la obra	Valor aproximadas de la resistencia media fmc necesaria para el laboratorio
Medias	$f_{cm} = 1,50 f_{ck} + 20 \text{ kp/cm}^2$
Buenas	$f_{cm} = 1,35 f_{ck} + 15 \text{ kp/cm}^2$
Muy buenas	$f_{cm} = 1,20 f_{ck} + 10 \text{ kp/cm}^2$

La clasificación de las condiciones previstas para ejecución será realizada por la Dirección de Obra.

Consistencia

La consistencia de los hormigones a emplear en los distintos elementos, se fijará en el capítulo III de este pliego o, en su defecto, por la Dirección de Obra.

Las distintas consistencias y los valores límites de los asientos correspondientes en cono de Abrams serán los siguientes:

Tipos de consistencia	Asiento en cm
Seca	0 - 2
Plástica	3 - 5
Blanca	6 - 9
Fluida	10 - 15

A falta de otras indicaciones la consistencia será la siguiente:

Clases de hormigón	Asiento en el Cono de Abrams (cm)	Tolerancias (cm)
HA	2-4	± 1
HM	2-8	± 2

Hormigones preparados en planta

Los hormigones preparados en planta se ajustarán a la EHE

Se deberá demostrar a la dirección de Obra que el suministrador realiza el control de calidad exigido con los medios adecuados para ello.

El suministrador de hormigón deberá entregar cada carga acompañada de una hoja de suministro (albarán) en la que figuren, como mínimo, los datos siguientes:

- Nombre de la central de hormigón preparado
- Número de la serie de la hoja de suministro
- Fecha de entrega
- Nombre del utilizador
- Designación y características del hormigón, indicando expresamente las siguientes:
 - o. Cantidad y tipo de cemento
 - o. Tamaño máximo de árido.
 - o. Resistencia característica a compresión.
 - o. Clase y marca de aditivo si lo contiene
 - o. Procedencia y cantidad de cenizas, si las hubiese.
 - o. Consistencia y relación agua/cemento máxima
- Lugar y tajo de destino

- Cantidad de hormigón que compone la carga
- Hora en que fue cargado el camión
- Hora límite de uso para el hormigón

Tipos y Características

Los distintos tipos de hormigón a emplear en las obras, son los que se definen en el siguiente cuadro:

Tipos de Hormigón

TIPO	TAMAÑO MÁX. DEL ÁRIDO	RESIST. CARACT. COMP. (28 d.)
	(mm)	(N/mm ²)
Armado		
HA-35	22	35
HA-30	22	30
HA-25	22	25
En masa estructural		
HM-30	22	30
HM-25	22	25
HM-20	22	20
En masa no estructural		
HNE-15	40	15
HNE-12,5	40	12,5
HNE-150	40	-
HNE-6	40	6

El cemento a emplear será I-42,5 R (UNE-EN 197-1:2000), que a efectos de la Instrucción EHE se trata de un cemento de endurecimiento rápido, siempre que su relación agua/cemento sea menor o igual que 0,50.

El tamaño máximo del árido será el definido en la designación del hormigón, pero en ausencia de ésta el Ingeniero Inspector de la obra podrá decidir el más conveniente en cada caso y para cada tipo de hormigón.

La máxima relación agua/cemento en función de la clase de exposición ambiental, para conseguir una adecuada durabilidad del hormigón, será la siguiente:

Máxima relación agua/cemento en función de la exposición ambiental

CLASE	I	Ila	Ilb	Qa	Qb	Qc	E
A/C para HA	0,65	0,60	0,55	0,50	0,45	0,45	0,50
A/C para HM	0,65	-	-	0,50	0,50	0,45	0,50

El mínimo contenido de cemento en función de la clase de exposición ambiental, para conseguir una adecuada durabilidad del hormigón, será la siguiente:

Mínimo contenido de cemento en función de la clase de exposición ambiental

CLASE		I	Ila	Ilb	Qa	Qb	Qc	E
CEMENTO para HA	(Kg/m³)	250	275	300	325	350	350	300
CEMENTO para HM	(Kg(m3)	200	-	-	275	300	325	275

En ningún caso, la dosificación podrá exceder de cuatrocientos kilogramos de cemento por metro cúbico de hormigón (400 kg/m³). En pavimentos de hormigón, losas de aparcamiento y rigolas la dosificación será inferior a trescientos setenta y cinco kilogramos de cemento por metro cúbico de hormigón (375 kg/m³).

Con carácter orientativo, las resistencias mínimas compatibles con los requisitos de durabilidad, en función de la clase de exposición ambiental, serán las siguientes:

Resistencias mínimas compatibles con los requisitos de durabilidad

CLASE		I	Ila	Ilb	Qa	Qb	Qc	E
RESISTENCIA para HA	(N/mm2)	25	25	30	30	30	35	30
RESISTENCIA para HM	(N/mm2)	20	-	-	30	30	35	30

Utilización y Puesta en Obra

Como norma general, la utilización de los distintos hormigones se efectuará atendiendo a la siguiente relación:

- a) Hormigón con una resistencia de 35 N/mm2:
 - Pozos de saneamiento prefabricados.
 - Elementos prefabricados.
 - Hormigones en masa o armados para clase de exposición Qc.
- b) Hormigón con una resistencia de 30 N/mm2:
 - Losas de aparcamiento.
 - Rigolas.
 - Hormigones en masa o armados para clase de exposición Qa, Qb, E.
- c) Hormigón con una resistencia de 25 N/mm2:

- Arquetas armadas de abastecimiento.
 - Pozos de registro armados "in situ".
 - Macizos de contrarresto.
- d) Hormigón con una resistencia de 20 N/mm²:
- Pozos de registro sin armar "in situ".
 - Cimentación de cerramientos.
 - Rellenos en muretes de bloques.
 - Arquetas de tomas de agua.
 - Sumideros.
- e) Hormigón con una resistencia de 15 N/mm²:
- Aceras de hormigón.
 - Soleras de aceras.
 - Rellenos reforzados.
- f) Hormigón con una resistencia de 12,5 N/mm²:
- Asiento de tuberías.
 - Rellenos.
 - Envuelta de conductos.
- g) Hormigón con una resistencia de 6 N/mm²:
- Sustitución de terrenos degradados.
 - Trasdosados.

Los hormigones de los elementos prefabricados (bordillos, caz, etc.) tendrán una resistencia al desgaste, según la norma UNE-7015 y con un recorrido de doscientos cincuenta metros (250 m.), inferior a dos con cincuenta milímetros (2,50 mm.).

Los hormigones empleados en losas de aparcamientos tendrán una resistencia característica a flexotracción de cuatro newtones por milímetro cuadrado (4 N/mm²).

Los hormigones que deberán utilizarse cuando exista peligro de ataque por aguas selenitosas, o existan contactos con terrenos yesíferos, deberán contener la dosificación adecuada de cemento Portland resistente al yeso (denominación SR). Los citados hormigones, como norma general, deberán adoptarse cuando el porcentaje de sulfato soluble en agua expresado en SO₄ de las muestras del suelo sea superior al cero con dos por ciento (0,2 %); o cuando en las muestras de agua del subsuelo, el contenido en SO₄ sea superior a cuatrocientas partes por millón (0,04 %). El cemento a emplear será I-42,5 R/SR (UNE-80303-1:2001).

La consistencia de todos los hormigones que se utilicen, salvo circunstancias justificadas ante la Inspección de la obra, será plástica corresponderá a un asiento del cono de Abrams comprendido entre tres (3) centímetros y cinco (5) centímetros con una tolerancia de +1.

En zanjas, rellenos de trasdós, etc., serán de consistencia blanda (asiento 6-9 centímetros) e incluso fluida (asiento 10-15 centímetros).

En condiciones ambientales normales (no calurosas) el tiempo transcurrido entre la adición de agua del amasado al cemento y a los áridos y la colocación del hormigón, no será mayor de una hora y media (1 1/2 h).

Los hormigones de central transportados por cubas agitadoras, deberán ponerse en obra dentro de la hora y media posterior a la adición de agua del amasado, no siendo admisibles los amasijos con un tiempo superior. Cada carga de hormigón fabricado en central irá acompañada de una hoja de suministro que estará en todo momento a disposición de la Inspección Facultativa.

El recubrimiento nominal de las armaduras de los hormigones en función de la clase de exposición ambiental, para conseguir una adecuada durabilidad, será el siguiente:

Recubrimiento nominal de las armaduras de los hormigones

CLASE	I	Ila	Ilb	Qa	Qb	Qc
RECUBRIMIENTO (mm)	30	35	40	60	60	60

Todos los hormigones se compactarán y curarán debidamente. A título orientativo el método de compactación adecuado para hormigones plásticos es la vibración normal. La duración mínima del curado será de 5 días. La altura máxima de vertido libre del hormigón, será de un metro (1 m.). Deberá suspenderse el hormigonado cuando la temperatura de ambiente sea superior a cuarenta grados centígrados (40 °C) y siempre que se prevea que, dentro de las cuarenta y ocho horas (48 h.) siguientes, pueda descender la temperatura ambiente por debajo de cero grados centígrados (0 °C).

Juntas y Terminación

En las losas de aparcamientos, deberán disponerse juntas de retracción a distancias inferiores a seis metros (6 m.), disponiendo las superficies de encuentro a testa y sellando las juntas horizontales con un mástic bituminoso. Las juntas de hormigonado, deberán ajustarse siempre que sea posible a las de retracción, y en caso contrario, deberán adoptarse las medidas necesarias para asegurar la perfecta unión de las masas en contacto y obtener una correcta superficie vista.

La parada en el proceso de hormigonado superior a treinta minutos (30 min.), requerirá realizar una junta de hormigonado correctamente dispuesta en el punto en que se encuentra la unidad, si técnicamente es admisible. Si no fuera admisible dicha junta, deberá demolerse lo ejecutado hasta el punto donde se pueda realizar.

Todos los muros deberán disponer de mechinales y de berenjenos en los lugares que disponga la Inspección de la obra.

El sistema de tolerancias adoptado es el indicado en el Anejo 10 de la Instrucción EHE. Los defectos deberán ser corregidos por cuenta del Contratista, de acuerdo con las indicaciones de la Inspección de la obra.

Control de Calidad

El Contratista está obligado a llevar un control interno de las tareas específicas que le competen dentro del proceso constructivo, así como a controlar que los subcontratistas y proveedores disponen de sus propios controles internos.

Control de seguridad

	MATERIALES	CONTROL	ENSAYOS	COEF. SEGUR
HORMIGÓN	HA-30 HA-25 HM-30 HM-20	Normal	Consistencia Resistencia	Vc = 1,50
EJECUCIÓN		Normal		Vg = 1,60 Vg* = 1,80 Vq = 1,80

2.2.5.6. Gunita

Definición

La gunita es un mortero de cemento y arena de tamaño no mayor de cuatro (4) milímetros que es transportado a través de manguera y proyectado neumáticamente a gran velocidad, sobre una superficie. La fuerza del impacto, compacta el material

La mezcla en seco de cemento y arena es impulsada por aire comprimido y el agua se incorpora a la tobera.

Las características de la gunita señaladas en este pliego son exclusivamente para recubrimiento de fábricas de ladrillo, mampostería, roca, etc.

Arena para la gunita

La arena a emplear tendrá un tamaño máximo no superior a 4 mm deberá estar limpia y un contenido de agua inferior al ocho (8) % en peso y no menor del tres (3) %.

La arena estará bien graduada y su módulo de finura será igual o inferior a tres (3).

El equivalente en arena según la NLT-113 será superior a ochenta (80).

Cemento y aditivos

El cemento será del tipo MR o SR si la mezcla ha de estar expuesta a la acción de terreno no aguas sulfatadas. Los aditivos para el fraguado rápido se añadirán en las proporciones necesarias para conseguir una resistencia de 40 kg/cm², a las 24 h, 80 kg/cm² a 48 h y 200 kg/cm² a los 28 días. En caso de empleo y previa autorización de la Dirección de Obra la proporción de cloruro cálcico será inferior al 2% en peso de la cantidad de cemento. A título orientativo el contenido de cemento puede oscilar entre 400 y 450 kg/m³. Las proporciones de aditivo en la mezcla no deben sobrepasar el 7% del peso de cemento.

Dosificación

El Contratista presentará a la Dirección de Obra para su estudio y aceptación si proceden las características de la mezcla seca o húmeda, materiales, equipos de dosificación y mezcla, transporte, suministro de aire, agua, personal especializado y controles a realizar.

Armaduras

La armadura consistirá en una malla cuadrada de 50 mm a 75 mm de lado de alambre galvanizado de 1,5 a 2 mm de diámetro.

El tipo estará definido en los planos de Proyecto o en su caso por la Dirección de Obra.

2.2.6. Morteros y lechadas

2.2.6.1. Definición

Se definen los morteros de cemento como la masa constituida por árido fino, cemento y agua.

Eventualmente, puede contener algún producto de adición para mejorar alguna de sus propiedades, cuya utilización deberá haber sido previamente aprobada por la Dirección de Obra.

Se define la lechada de cemento, como la pasta muy fluida de cemento y agua, y eventualmente adiciones, utilizada principalmente para inyecciones de terrenos, cimientos, túneles, etc.

2.2.6.2. Características

Los morteros serán suficientemente plásticos para rellenar los espacios en que hayan de usarse, y no se retarán de forma tal que pierdan contacto con la superficie de apoyo.

La mezcla será tal que, al apretarla, conserve su forma una vez que se le suelta, sin pegarse

ni humedecer las manos.

La proporción, en peso en las lechadas, del cemento y el agua podrá variar desde el uno por ocho (1/8) al uno por uno (1/1), de acuerdo con las características de la inyección y la presión de aplicación. En todo caso, la composición de la lechada deberá ser aprobada por el Director de Obra para cada uso.

2.2.6.3. Clasificación

Para su empleo en las distintas clases de obra, se establecen los siguientes tipos de morteros de cemento portland, con sus dosificaciones, definidas por la relación entre el cemento y la arena en peso, M 1:8, M 1:6, M 1:5 M 1:3 y M 1:2.

2.2.7. Madera

2.2.7.1. Características

La madera para entibaciones, apeos, cimbras, andamios, encofrados y demás medios auxiliares deberá cumplir las condiciones siguientes:

- Proceder de troncos sanos apeados en sazón.
- Haber sido desecada al aire, protegida del sol y de la lluvia, durante no menos de dos (2) años.
- No presentar signo alguno de putrefacción, carcomas o ataque de hongos.
- Estar exenta de grietas, lupias y verrugas, manchas o cualquier otro defecto que perjudique su solidez y resistencia. En particular, contendrá el menor número posible de nudos, los cuales, en todo caso, tendrán un espesor inferior a la séptima parte (1/7) de la menor dimensión de la pieza.
- Tener sus fibras rectas y no revisadas o entrelazadas, y paralelas a la mayor dimensión de la pieza.
- Presentar anillos anuales de aproximada regularidad.
- Dar sonido claro por percusión.

2.2.7.2. Forma y dimensiones

La forma y dimensiones de la madera serán, en cada caso, las adecuadas para garantizar su resistencia y cubrir el posible riesgo de accidentes.

La madera de construcción escuadrada será madera sin sierra, de aristas vivas y llenas. No se permitirá en ningún caso el empleo de madera sin descortezar.

2.2.8. Encofrados

2.2.8.1. Definición

Se define como encofrado el elemento destinado al moldeo "in situ" de hormigones. Puede ser recuperable o perdido, entendiéndose por este último el que queda en el paramento exterior contra el terreno o relleno.

2.2.8.2. Tipos de encofrado y características

El encofrado puede ser de madera, metálico, u otro material aprobado. Por otra parte, el encofrado puede ser fijo o deslizante.

De madera

La madera que se utilice para encofrados deberá cumplir las características del Apartado 2.2.7.2. del presente Pliego.

Metálicos

Los aceros y materiales metálicos para encofrados deberán cumplir las características del Apartado 2.2.12.3. del presente pliego.

Deslizantes

El Contratista, en caso de utilizar encofrados deslizantes someterá a la Dirección de Obra, para su aprobación la especificación técnica del sistema que se propone utilizar.

Otros tipos de encofrado

En el presente pliego se describirán otros tipos especiales de encofrado (plásticos, fenólicos, etc.) que quedan ser necesarios para el correcto acabado de elementos especiales.

2.2.9. Apeos

2.2.9.1. Características

Se definen como apeos los elementos verticales que sostienen un elemento estructural mientras se está ejecutando, hasta que alcanza resistencia propia suficiente.

Salvo prescripción en contrario, los apeos podrán ser de madera o de tubos metálicos y deberán ser capaces de resistir el peso tal propio y el del elemento completo sustentado, así como otras sobrecargas accidentales que puedan actuar sobre ellas.

2.2.10. Cimbras

2.2.10.1. Características

Se definen como cimbras las estructuras provisionales que sostienen un elemento mientras se está ejecutando, hasta que alcanza resistencia propia suficiente.

Salvo prescripción en contrario, las cimbras podrán ser de madera o de tubo metálico y deberán ser capaces de resistir el peso total propio y el del elemento completo sustentado, así como otras sobrecargas accidentales que pueden actuar sobre ellas.

2.2.11.1. Características

Las maderas a emplear en entibaciones será madera resinosa, de fibra recta (pino, abeto) y deberá tener las características señaladas en el Apartado 2.2.7. de este Pliego así como las indicadas en los Apartados 1 y 2 de la norma NTE-ADZ.

2.2.12. Acero y materiales metálicos

2.2.12.1. Acero en armaduras

Clasificación y características

El acero a emplear en armaduras pasivas estará formado por barras lisas, barras corrugadas o mallas electrosoldadas.

Todos los aceros de armaduras cumplirán las condiciones del Artículo 31º de la "Instrucción para el Hormigón Estructural (EHE)", las Normas de la Instrucción H.A. 61 del "Instituto Eduardo Torroja" y Código Técnico de la Edificación (CTE)

Los aceros a utilizar serán acopiados por el Contratista en parque adecuado para su conservación, clasificados por tipos y diámetros y de forma que sea fácil el recuento, pesaje y manipulación en general. Se tomarán todas las precauciones para que los aceros no estén expuestos a la oxidación ni se manchen de grasa, ligantes, aceite o barro.

2.2.12.2. Acero especial a emplear en armaduras activas.

Definición, clasificación y características

Se define como armaduras activas a las de acero de alta resistencia a emplear en pretensadas o postensadas el acero de alta resistencia que se tensa fuertemente para introducir esfuerzos de compresión en los elementos de una estructura, normalmente de

hormigón. Las armaduras de tensado estarán constituidas por grupos de alambres, barras o cables de acero especial, capaces de proporcionar las cargas de rotura mínima y las iniciales y finales de pretensado que se indican en los planos. En cualquier caso, se cumplirán las prescripciones de la Instrucción para el proyecto y la ejecución de obras de hormigón pretensado EF-96, y las características de los elementos, así como las condiciones de suministro, almacenaje y manipulación expresadas en el presente pliego.

2.2.12.3. Aceros laminados en estructuras metálicas

Características

Se consideran comprendidos dentro de esta denominación todos los laminados, aceros comunes al carbono o acero de baja aleación fabricados por cualquiera de los procedimientos usuales: convertidor ácido o básico, conversión por soplado con oxígeno (proceso L.D., etc), Martín-Siemens, horno eléctrico.

Los laminados de acero a utilizar en la construcción de estructuras, tanto en elemento estructural como en los de unión cumplirán las condiciones exigidas en el nuevo [Código Técnico de la Edificación](#). El presente pliego destacará aquellos casos que exijan especiales características y proporcionará la información necesaria que determine las calidades de acero apto para tales usos.

La estructura del acero será homogénea, conseguida por un buen proceso de fabricación y por un correcto laminado, estando exenta de defectos que perjudiquen la calidad del material.

Los productos laminados tendrán superficie lisa sin defectos superficiales de importancia que afecten a su utilización. Las irregularidades superficiales como rayados, pliegues y fisuras serán reparadas mediante adecuados procedimientos previo consentimiento de la Dirección de Obra.

Serán admisibles los defectos superficiales cuando, suprimidos por esmerilado, el perfil en cuestión cumpla las tolerancias exigidas.

Los productos laminados deberán ser acopiados por el Contratista en parque adecuado, clasificados por series y clases de forma que sea cómodo el recuento, pesaje y manipulación en general. El tiempo de permanencia a la intemperie quedará limitado por la condición de que una vez eliminado el óxido superficial antes de su puesta en obra, los perfiles cumplan las especificaciones de la tolerancia de la Norma NBE. El Contratista deberá evitar cualquier tipo de golpe brusco sobre los materiales y tomar las necesarias precauciones a fin de que durante la manipulación que haya de efectuarse, ningún elemento sea sometido a esfuerzos, deformaciones o trato inadecuado.

2.2.12.4. Acero para embebidos

Características

Todos los materiales serán de la mejor calidad y estarán libres de toda imperfección, picaduras, inclusión de escorias, costras de laminación, etc., que puedan dañar la resistencia, durabilidad y apariencia, y estarán de acuerdo con los Planos y Pliego Particular.

Previamente a su colocación, todas las piezas de acero serán galvanizadas por inmersión en caliente.

Los elementos de acero que aparecen en los diferentes embebidos serán de las siguientes calidades:

Chapas

- ASTM - A - 36
- ASTM - A - 181, grado 1

- A - 42 b
- A - 52 d

Pernos de anclaje

- ATM - A - 36
- ASTM - A - 449
- ASTM - A - 193, grado 7B
- ASTM - A - 307, grado A
- A - 42 b
- F - 113
- F - 127
- A - 8 t

Tuercas y arandelas

- ASTM - A - 194, grado 2 H
- A - 4 t
- A - 5 t
- F - 115

Tuberías de acero en muros

- ASTM - A 106
- ASTM - A 53
- ASTM - A 211

2.2.12.5. Acero inoxidable

Características

Las características de acero inoxidable a utilizar en los distintos elementos y unidades de obra se fijarán en los artículos correspondientes del presente pliego.

Las piezas de acero inoxidable se marcarán con señales indelebles, para evitar confusiones en su empleo.

La composición química del acero reseñado se fijará, en cada caso, en el presente pliego. A falta de otras prescripciones cumplirán con los valores que a continuación se señalan, respetando las tolerancias establecidas para este tipo de material en la norma UNE 36.016:

- Carbono: 0,80 % máximo
- Silicio: 1,00% máximo
- Manganeso: 2,00% máximo
- Níquel: 10-14%
- Cromo: 16-18%
- Azufre: 0,03% máximo
- Fósforo: 0,045% máximo
- Molibdeno: 2,00-3,00%

Así mismo, presentarán las siguientes características mecánicas:

- F3634
- X6CrNiMo17-12-03
- Dureza HB máxima: 193
- Límite elástica para remanente 0,2%: 210 N/mm²
- Límite elástico para remanente 1%: 250 N/mm²
- Resistencia a rotura: 490/690 N/mm²
- Al mín.

- Barra $5 < d < 160:40$
- Produc. planos, $0,5 < a < 3:33$
- Correspondencia aproximada con A1S1: 316

2.2.12.6. Elementos de unión de estructuras metálicas

Características

Los elementos y piezas de unión a emplear en las estructuras metálicas cumplirán, según su naturaleza, lo marcado en el [Código Técnico de la Edificación CTE](#)

La forma y dimensiones de los elementos de unión a utilizar en cada caso, estarán definidos en los Planos y el presente Pliego de Prescripciones Técnicas Particulares, que definirán igualmente cualquier elemento de unión no comprendido en la Norma citada.

2.2.12.7. Acero en entramados metálicos

Característica

El acero para entramados metálicos será acero laminado de la misma calidad que el acero para estructuras metálicas definido en el apartado 2.2.12.3. del presente Pliego.

El acero será sometido a un tratamiento contra la oxidación. Este tratamiento, salvo indicación en otro sentido en el presente Pliego de Prescripciones Técnicas particulares o por la Dirección de Obra, será un galvanizado por inmersión en caliente.

2.2.12.8. Alambre para atar

Características

Las armaduras de atado estarán constituidas por los atados de nudo y alambres de cosido y se realizarán con alambres de acero (no galvanizado) de 1 mm de diámetro.

El acero tendrá una resistencia mínima a la rotura a tracción de treinta y cinco (35) kilogramos por milímetro cuadrado y un alargamiento mínimo de rotura del 4%

2.2.12.9. Electrodo para soldar

Condiciones generales

Las condiciones que deben satisfacer los electrodos especiales, así como las varillas y fundentes destinados a operaciones de soldeo automático con arco sumergido, se fijarán en el presente Pliego de Prescripciones Técnicas Particulares, en el que, asimismo, se señalarán los procedimientos de comprobación de las uniones ejecutadas.

Los electrodos deberán preservarse de la humedad, y en especial los de revestimiento básico, los cuales deberán emplearse completamente secos.

No se emplearán electrodos de alta penetración en uniones de fuerza.

Para soldar armaduras de acero corrugado se emplearán exclusivamente electrodos básicos de bajo contenido en hidrógeno.

Forma y dimensiones

La longitud y diámetro de los electrodos serán dados por la siguiente tabla, con una tolerancia del tres por ciento (3%) en más o menos, para el diámetro, y de dos milímetros (2 mm) en más o menos para la longitud.

Diámetro del alma (mm)	1,2	1,6	2	2,5	3,2	4	5	6	8	10
Electrodo sencillo	15	22,5	35	35		25	ó	45		
Electrodo con sujec.en el centro	30	45	45	45						

En toda la longitud revestida, que será igual a la total menos veinticinco (25) milímetros, con

una tolerancia de cinco (5) milímetros en más o menos, el revestimiento deberá tener una sección uniforme y concéntrica con el alma.

La diferencia entre la suma del diámetro del alma y del espesor máximo del revestimiento y la suma del diámetro del alma y del espesor mínimo del revestimiento, no deberá ser superior al tres por ciento (3%) de la primera.

Características del material de aportación

La resistencia a la tracción y la resiliencia del material de aportación serán iguales o superiores a los valores correspondientes del metal base.

Se ajustarán a los límites mínimo que se indican en la tabla siguiente:

Calidad del electrodo	Resistencia característica (kgf/cm ²)	Alargamiento de rotura (%)	Resiliencia (Kgf/cm ²)
Intermedia estructural	4.400	22-26	5-7
Estructural ácida	4.400	26	7
Estructural básica	4.400	26	13
Estructural orgánica	4.400	22-26	7-9
Estructural rutilo	4.400	22-26	7-9
Estructural titanio	4.400	22-26	7-9

Para espesores de chapas superiores a 25 mm se emplearán electrodos de recubrimiento básico.

usualmente se emplearán electrodos de recubrimiento básico para soldar elementos de acero a-52.

2.2.12.10. Fundición dúctil

Definición

Se define como fundición nodular o dúctil aquella a la que el carbono cristaliza en nódulos en vez de hacerlo en láminas.

Características

La fundición dúctil a emplear en las obras de saneamiento tendrá las siguientes características:

- - Tensión de rotura: 43 kg/mm²
- - Deformación mínima en rotura: 10%

2.2.12.11. Chapa y tubo de acero

Estará formada por chapa de acero plegada de 0,6 mm de espesor mínimo, galvanizada, y tubo de acero soldado por resistencia eléctrica, o tubo de acero conformado en frío. Deberán tener una protección anticorrosiva de 15 micras de espesor. Cumplirán con lo prescrito en las normas UNE 36.086, UNE 36.570, NTE/PPA y NTE/FCA.

Los perfiles conformados en frío estarán fabricados con fleje de acero galvanizado, doble agrafado, de espesor mínimo 0,8 mm de una resistencia a la rotura no menor de 35 kg/mm² y límite elástico no menor de 24 kg/mm². Tendrán con respecto al eje "Y" un momento de inercia no menor de 0,6 cm⁴ y un módulo resistente no menor de 0,5 cm³. Las uniones entre perfiles irán soldadas en todo su perímetro de contacto.

Las dimensiones, secciones y espesores se indicarán en memoria, presupuesto y planos. También se indicará los herrajes de seguridad de que estarán dotadas las carpinterías.

2.2.13. Galvanizados por inmersión en caliente**2.2.13.1. Material a emplear**

Para la galvanización en caliente se utilizarán lingotes de cinc bruto de primera fusión, cuyas características responderán a tal fin a la Norma UNE 37.302.

2.2.13.2. Características de recubrimiento**Aspecto**

El aspecto de la superficie galvanizada será homogéneo y no presentará discontinuidad en la capa de cinc.

En aquellas piezas en las que la cristalización de recubrimiento sea visible a simple vista, se comprobará que aquella presenta un aspecto regular en toda la superficie.

Adherencia

No se producirá ningún desprendimiento al someter la pieza galvanizada al ensayo de adherencia indicado en la Norma M.C. 8.06.a

Masa de cinc por unidad de superficie

Realizada la determinación de acuerdo con lo indicado en la Norma M.C. 8.06 a, a Norma UNE 37.501 la cantidad de cinc depositada por unidad de superficie será como mínimo de seiscientos gramos por metro cuadrado (600 g/m²), en doble exposición.

2.2.13.3. Espesor del revestimiento

Mínimo 80 micras

2.2.13.4. Continuidad del revestimiento de cinc

Realizado el ensayo de acuerdo con lo indicado en la Norma M.C. 8.06.a, o Norma UNE 7.183 el recubrimiento aparecerá continuo y uniforme, y el metal base no se pondrá al descubierto en ningún punto después de haber sido sometida la pieza a cinco (5) inmersiones.

2.2.14. Elementos metálicos**2.2.14.1. Pasamanos y barandillas**

Tendrán la forma y dimensiones definidas en los Planos de Proyecto, pudiendo ser de sección maciza o tubular.

Después de su fabricación, los pasamanos y barandillas de acero templado y aluminio serán galvanizados por inmersión en caliente o anodizados, según corresponda al tipo de material a emplear.

2.2.14.2. Escaleras

Las escaleras tendrán la forma y dimensiones definidas en los Planos del Proyecto.

Las escaleras de acero templado y aluminio serán galvanizadas por inmersión en caliente o anodizadas según corresponda al tipo de material a emplear.

Las escaleras de acero inoxidable estarán constituidas a partir de acero tipo AISI 316.

2.2.15. Elementos de fundición**2.2.15.1. Definición y características**

Todos los elementos de este material a emplear en obra serán de tipo nodular o dúctil, definido en 2.2.12.10.

2.2.15.2. Registros

Los marcos y tapas para pozos de registro deberán tener la forma, dimensiones e inscripciones definidas en los Planos del Proyecto, con unas aberturas libres no menor de 600 mm para las tapas circulares.

Las tapas deberán resistir una carga de tráfico de al menos 40 toneladas sin presentar fisuras.

Las tapas deberán ser estancas a la infiltración exterior a fin de evitar el golpeteo de la tapa sobre el marco debido al peso del tráfico, el contacto entre ambos se realizará por medio de un anillo de material elastomérico que, además de garantizar la estanqueidad de la tapa, absorba las posibles irregularidades existentes en la zona de apoyo.

Las zonas de apoyo de marcos y tapas serán mecanizadas admitiéndose como máximo una desviación de 0,2 mm.

Todos los elementos se suministrarán pintados por inmersión u otro sistema equivalente utilizando compuestos de alquitrán (BS4164), aplicados en caliente o alternativamente, pintura bituminosa (BS 3416) aplicada en frío. Previamente a la aplicación de cualquiera de estos productos, las superficies a revestir estarán perfectamente limpias, secas y exentas de óxido.

2.2.16. Tubos de hormigón en masa

2.2.16.1. Definiciones

El presente artículo es aplicable a los tubos y piezas especiales de hormigón en masa, sin armadura resistente a efectos de cálculo mecánico. La presión máxima de trabajo no debe exceder de un kilopondio por centímetro cuadrado (1 kp/cm^2). Se denomina presión máxima de trabajo de una tubería a la suma de la máxima presión de servicio más la sobre-presión.

También tendrán la consideración de tubos de hormigón en masa los que contengan una armadura ligera, para evitar roturas en el transporte y fisuraciones, y siempre que la armadura no sea necesaria como resultado del cálculo mecánico del tubo.

Diámetro nominal. Diámetro interior teórico del tubo, en milímetros, sin tener en cuenta las tolerancias, declarado por el fabricante.

Longitud total. Distancia entre los dos planos perpendiculares al eje del tubo, que pasan por los puntos finales de cada uno de los extremos del tubo.

Longitud útil. Longitud total del tubo menos la longitud de la entrega del enchufe o espiga, en la campana o en la caja según se trate de tubos conjunta de enchufe y campana o de junta machihembrada, respectivamente. En los tubos con juntas a tope, es igual a la longitud total del tubo.

Espesor nominal. Es el espesor de pared declarado por el fabricante.

2.2.16.2. Normativa técnica

Las tuberías de hormigón en masa o armado cumplirán las prescripciones contenidas en las Normas UNE-EN-1916 y UNE-127916, así como las contenidas en la Instrucción para el Proyecto y Ejecución de Obras de Hormigón en Masa o Armado.

Los tubos para tuberías de saneamiento cumplirán las condiciones fijadas en el Pliego de prescripciones técnicas generales para tuberías de saneamiento de poblaciones.

Los hormigones y sus componentes elementales, además de las condiciones de este Pliego, cumplirán las de la Instrucción para el proyecto y ejecución de obras de hormigón en masa o armado, vigente.

2.2.16.3. Clasificación

Los tubos de hormigón en masa se clasificarán en cuatro series denominadas A, B, C y D, caracterizadas por la resistencia del tubo al aplastamiento expresada en kilopondios por

metro cuadrado (kp/m^2). La característica resulta de dividir el valor mínimo de la fuerza que causa la rotura del tubo en el ensayo de aplastamiento, por el diámetro nominal y por la longitud útil del tubo.

Los valores característicos de las series normalizadas son:

Serie A	4.000 kp/m^2	Serie C	9.000 kp/m^2
Serie B	6.000 kp/m^2	Serie D 1	2.000 kp/m^2

La carga lineal, aplicada sobre la generatriz del tubo en el ensayo de aplastamiento, que deben resistir todos los tubos será como mínimo, de mil quinientos kilopondios por metro (1.500 kp/m).

En el cuadro siguiente figuran los valores de la carga lineal mínima que deben resistir los tubos, sin experimentar daño alguno, expresado en kp/m , para las distintas series de diámetros normalizados.

Tubos de hormigón en masa carga lineal mínima en el ensayo de aplastamiento en kp/m

Diámetro nominal	Serie A	Serie B	Serie C	Serie D
------------------	---------	---------	---------	---------

(mm)	4.000 Kp/m^2	6.000 Kp/m^2	9.000 Kp/m^2	12.000 Kp/m^2
150	1.500	1500	1.500	1800
200	1.500	1500	1800	2400
250	1.500	1500	2500	3000
300	1.500	1800	2700	3600
350	1.500	2100	3150	4200
400	1.600	2400	3600	4800
500	2.000	3000	4500	6000
600	2.400	3600	5400	7200
700	2.800	4200	6300	8400
800	3.200	4800	7200	9600

Nota: los diámetros de 700 y 800 mm llevarán una armadura ligera

Por el procedimiento de fabricación, los tubos de hormigón en masa se clasifican en:

- Tubos de hormigón en masa vibro-prensado
- Tubos de hormigón en masa centrifugado

Por la conformación de los extremos los tubos de hormigón en masa se clasifican en los tres tipos siguientes:

- Tubos de enchufe y campana o copa
- Tubos de junta machihembrada
- Tubos con extremos planos

2.2.16.4. Utilización de los tubos de hormigón en masa

Los tubos de hormigón en masa para conducción de agua, solamente se emplearán en tuberías cuya máxima presión de trabajo no sea mayor de un kilopondio por centímetro cuadrado (1 kp/cm^2), denominadas tuberías sin presión.

Las modalidades de uso de los tubos de hormigón en masa pueden clasificarse en los siguientes:

- a) Tuberías de saneamiento (agua residuales o mixtas)
- b) Tuberías de desagüe (aguas no residuales)
- c) Tuberías drenaje a junta abierta
- d) Conductos para alojamiento de otros tubos, conducciones, cables y otras instalaciones lineales.
- e) Tubos como encofrado perdido.

El mayor diámetro admisible en los tubos de hormigón en masa, sin armadura de ninguna clase, será de seiscientos milímetros (600 mm).

Los tubos de diámetro nominales de 700 mm y 800 mm tendrán una armadura ligera.

2.2.16.5. Materiales

a) Áridos

Los áridos cumplirán las condiciones fijadas en la vigente "EHE", además de las que se fijen en este Pliego.

La granulometría de los áridos que se utilicen será estudiada por el fabricante de manera que el producto terminado cumpla las condiciones exigidas.

Al menos el ochenta y cinco por ciento (85%) del árido total será de dimensión menor de cuatro décimas (0,4) del espesor de la correspondiente capa de hormigón del tubo.

b) Cementos

El cemento será, en general, del tipo Portland y cumplirá las condiciones de la Norma EHE y RC-973 así como lo especificado en el apartado 2.2.5.2. de este Pliego.

En los casos de tuberías situadas en ambientes agresivos o que hayan de transportar aguas aciduladas, se emplearán cementos resistentes al ataque químico, tales como los cementos resistente al yeso P-350-Y ó P-450-Y, los cementos puzolánicos, los cementos aluminosos y los cementos siderúrgicos. El tipo de cemento se elegirá convenientemente según la naturaleza y nocividad de los agentes agresivos.

Los tubos se fabricarán siempre con cemento resistente a sulfatos (SR).

c) Aditivos

Los aditivos cumplirán las condiciones fijadas en el apartado 2.2.5.4.

d) Agua

El agua cumplirá las condiciones fijadas en la vigente "Instrucción EHE".

e) Hormigón

Los hormigones y sus componentes elementales, además de las condiciones de este Pliego, cumplirán las de la "Instrucción EHE".

Tanto en los tubos centrifugados como en los vibrados, la resistencia característica a la compresión del hormigón debe ser superior a la de cálculo. Esta, en ningún caso, debe ser inferior a los doscientos setenta y cinco kilopondios por centímetro cuadrado (275 kp/cm²) a los veintiocho (28) días, en probeta cilíndrica. La resistencia característica se define en la "Instrucción para el proyecto y ejecución de obras de hormigón en masa o armado".

Los hormigones que se empleen en los tubos se ensayarán con una serie de seis probetas como mínimo diariamente, cuyas características serán representativas del hormigón producido en la jornada. Estas probetas se curarán por los mismos procedimientos que se empleen para curar los tubos.

2.2.16.6. Características geométricas

a) Diámetro de los tubos

Los diámetros nominales de los tubos de hormigón en masa se ajustarán a los siguientes valores:

DN(mm): 300; 350; 400; 500; 600; 700; 800

El diámetro nominal de los tubos de la red de saneamiento no será inferior a 300 mm.

Las desviaciones máximas admisibles para el diámetro interior respecto al diámetro nominal serán las que señala la siguiente tabla:

Diámetro nominal (mm)	300-400	500	600	700-800
Tolerancia (mm)	±4	±5	±6	±7

En todo caso, el promedio de los cinco valores del mínimo diámetro interior de cada una de las cinco secciones transversales que resultan de dividir el tubo en cuatro tramos de igual longitud, no debe ser inferior al diámetro nominal del tubo.

b) Longitud de los tubos

La longitud de los tubos, pertenecientes a un mismo suministro, será constante. No se permitirán longitudes superiores a dos metros y medio (2,50 m).

La tolerancia en la longitud útil de los tubos será como máximo $\pm 2\%$ de su longitud nominal.

c) Desviación de la línea recta

La distancia máxima desde cualquier punto de la generatriz de apoyo al plano horizontal tomado como referencia, no será en ningún caso superior al cinco por mil de la longitud del tubo. Dicha medición se realizará haciendo rodar el tubo una vuelta completa sobre el plano horizontal de referencia.

d) Espesores

El espesor de pared de los tubos será como mínimo el necesario para que el tubo resista la carga por metro lineal que corresponda según el ensayo de aplastamiento.

El fabricante fijará y especificará documentalmente el espesor de pared para cada serie y diámetro.

No se admitirán disminuciones de espesor, superiores al mayor de los dos valores siguientes:

- 5% del espesor nominal del tubo que figura en el catálogo.
- milímetros

2.2.16.7. Fabricación

La fabricación puede hacerse por centrifugación, por compactación a rodillo, por vertido en moldes verticales, y vibración, por regla vibrante, por proyección, por combinación de cualquiera de estos métodos, o por cualquier procedimiento que asegure una elevada compacidad del hormigón, utilizando los materiales exigidos. Podrá determinar el tipo de fabricación; en general, tubos de hormigón vibro-prensado o tubos de hormigón centrifugado.

2.2.16.8. Juntas

a) Generalidades

El presente pliego definirá las condiciones que deben cumplir las juntas así como las de los elementos que las constituyen. El Contratista está obligado a presentar planos y detalles de las juntas que va a realizar, de acuerdo con las prescripciones de este Pliego, así como las

características de los materiales, elementos que las forman y descripción de su montaje o ejecución.

El Director, previas las pruebas y ensayos que juzguen oportunos, podrá comprobar en todo momento la correspondencia entre el suministro y montaje y la proposición aceptada.

En la elección del tipo de junta se deberá tener en cuenta: las solicitaciones a que ha de estar sometida, la rigidez de la cama de apoyo de la tubería, la agresividad del terreno, del fluente y de otros agentes que puedan alterar los materiales que forman la junta, y el grado de estanqueidad requerido.

En tuberías para saneamiento, las juntas serán estancas a la presión de prueba de 1 kp/cm^2 y, en consecuencia, queda prohibido el uso de las juntas denominadas de corchete (de ladrillo y mortero o mortero sólo, ambas construidas in situ).

b) Tipo de juntas

Los tipos de juntas admitidos serán:

A Por su movilidad

A-1 Rígidas

A-2 Flexibles

B. Por su conformación:

B-1 Junta machihembrada con manguito:

. Con anillos elásticos

B-2 Junta de enchufe y campana

. Sin anillos elásticos

. Con anillos elásticos

B-3 Junta a tope con manguito

. Sin anillos elásticos

. Con anillos elásticos

c) Condiciones que deben cumplir las juntas

Las juntas deben ser diseñadas para cumplir las siguientes condiciones:

- Resistir los esfuerzos mecánicos sin debilitar la resistencia de los tubos.
- No producir alteraciones apreciables en el régimen hidráulico de la tubería
- Durabilidad de los elementos que la componen ante las acciones agresivas externas e internas.
- Estanqueidad de la unión a la presión de prueba de los tubos (1 kp/cm^2) en las tuberías de saneamiento y en aquellas otras obras que especifique el presente pliego.
- Estanqueidad de la unión contra eventuales infiltraciones desde el exterior hacia el interior de la tubería, donde así lo especifique el presente pliego, y en todas las tuberías para saneamiento.

d) Juntas rígidas

Bajo la denominación de juntas rígidas se agrupan los sistemas de unión que impiden el movimiento relativo entre los tubos acoplados entre sí.

Las juntas son rígidas cuando el material de relleno del manguito de la campana, o el que envuelve la unión en los tubos machihembrados, es rígido, tal como mortero de cemento, de polímeros, resinas activas y otros.

Las juntas rígidas sólo pueden utilizarse en los casos de indeformabilidad del apoyo o en tuberías embebidas en la obra de fábrica.

Si el material de relleno de la unión es un material que conserva una cierta plasticidad, tal

como morteros y masillas bituminosas, masillas de caucho sintético y siliconas, la junta puede admitir alguna movilidad, siempre que las paredes del tubo no se pongan en contacto. No obstante, este tipo de unión no suele considerarse como junta flexible.

e) Juntas flexibles

Juntas flexibles son todas aquellas que debido a su elemento de estanqueidad pueden admitir ligeros movimientos debidos a variaciones dimensionales, asientos del apoyo y giros, sin detrimento de ninguna de las condiciones de resistencia y estanqueidad de la unión.

Generalmente, el elemento de estanqueidad son los anillos elásticos, de goma o de material elastomérico sintético, de sección circular, trapecial o de otras secciones más complejas, que garanticen la impermeabilidad de la junta. Pueden colocarse en las juntas de enchufe y campana así como en las de manguito, conformando, en ambos casos, los extremos del tubo para que queden alojados sin riesgo de desplazamiento.

Los anillos elásticos deben estar fabricados con materiales durables y resistentes químicamente al posible ataque del fluente, y cumplirán lo establecido para los mismos.

Las tolerancias sobre las dimensiones de los elementos que forman la junta serán fijadas y garantizadas por el fabricante.

Deberán figurar en las fichas de características.

2.2.16.9. Identificación

Todos los tubos llevarán grabados de forma indeleble las marcas siguientes:

- Marca del fabricante
- Diámetro nominal
- Serie de clasificación. En los tubos para obras de saneamiento irá precedida de la sigla SAN.
- Año de fabricación y número de identificación que permita conocer los controles a que ha sido sometido el lote a que pertenece el tubo.

2.2.16.10. Transporte y almacenamiento

Los tubos que hayan sufrido deterioros durante el transporte, carga, descarga y almacenamiento, o presenten defectos no apreciados en la recepción en fábrica, serán rechazados.

El transporte desde la fábrica a la obra no se iniciará hasta que haya finalizado el período de curado.

Los tubos se transportarán sobre cunas de madera que garanticen la movilidad transversal y longitudinal de la carga, así como la adecuada sujeción de los tubos apilados, que no estarán directamente en contacto entre si, sino a través de elementos elásticos, como madera, gomas o sogas.

Los tubos se descargarán, cerca del lugar donde deban ser colocados en la zanja y de forma que puedan trasladarse con facilidad al lugar en que hayan de instalarse. Se evitará que el tubo quede apoyado sobre puntos aislados.

Cuando los tubos se sitúen a lo largo de la traza se procurará acopiarlos en el lado opuesto de la excavación de la zanja.

El acopio de los tubos en obra se hará en posición horizontal, sujetos mediante calzos de madera, salvo que se disponga de alguna solera rígida que garantice el acopio vertical en las debidas condiciones de seguridad.

Durante su permanencia en la obra, antes del relleno de la zanja, los tubos deberán quedar protegidos de acciones o elementos que puedan dañarles, como tránsito o voladuras. Igualmente se evitará que estén expuestos durante largo tiempo a condiciones atmosféricas en que puedan sufrir secados excesivos, calores o fríos intensos. Si esto no fuera posible,

se tomarán las precauciones oportunas para evitar efectos perjudiciales.

2.2.17. Tubos de hormigón armado o pretensado

2.2.17.1. Definiciones

El presente artículo es aplicable a los tubos y piezas especiales de hormigón armado o pretensado.

Tubo de hormigón armado es el fabricado de hormigón con armaduras que son necesarias para su resistencia mecánica. Para que un tubo sea considerado como de hormigón armado deberá tener las dos clases de armadura siguientes:

- Armadura longitudinal, formada por barras continuas en la dirección de las generatrices del tubo, con separación constante.
- Armadura transversal formada, bien por espiras helicoidales continuas, de paso no superior a 15 cm, o bien por cercos circulares soldados y colocados a intervalos iguales con una separación no mayor a 15 cm. La sección de los cercos o espiras cumplirá la prescripción de la cuantía mínima exigida por la Instrucción para el Proyecto y la Ejecución de obras de Hormigón en masa o armado, para flexión simple o compuesta.

Tubo de hormigón pretensado es el constituido por un núcleo de hormigón, de sección transversal anular, pretensado con alambre de acero de alta resistencia, arrollado helicoidalmente con una tensión previamente fijada, denominada tensión de zunchado, y protegido por una capa superficial de mortero de cemento u hormigón, denominada revestimiento exterior.

Además los tubos pueden o no disponer de un sistema de pretensado longitudinal.

Tanto los tubos de hormigón armado como los de hormigón pretensado pueden o no estar provistos de una camisa de chapa de acero para asegurar la estanqueidad, recubierta de una capa protectora, denominada revestimiento interior.

Las definiciones de diámetro nominal, longitud total y longitud útil son las mismas que para los tubos de hormigón en masa, establecidas en el Artículo 2.2.2.16. de este Pliego.

Presión de fisuración (Pf), en los tubos de hormigón armado o pretensado, ambos con o sin camisa de chapa, es la mínima presión hidráulica interior que hace aparecer la primera fisura de, por lo menos, dos décimas de milímetro (0,20 mm) de abertura y treinta centímetros (30 cm) de longitud, en la prueba de carga a presión hidráulica interior.

Presión máxima de trabajo (Pt). Es la máxima presión hidráulica interior de servicio más las sobrepresiones, incluido el golpe de ariete. En el dimensionamiento de los tubos se tendrán en cuenta además las cargas exteriores y demás solicitaciones previsibles.

Presión normalizada (Pn), también llamada presión de timbre, en los tubos fabricados en serie, es la presión hidráulica interior con arreglo a la cual se clasifican los tubos, se prueban y se timbran. La presión normalizada cumplirá las siguientes condiciones:

- a) En los tubos para abastecimiento y distribución de agua potable a presión, la presión normalizada (Pn) cumplirá la condición que establezca el vigente "Pliego de Prescripciones Técnicas Generales para tuberías de abastecimiento de agua" del MOPTMA.
- b) En los tubos para otros fines, distintos de los indicados en el párrafo anterior, el PCTP fijará la mínima relación Pn/Pt exigida, será la siguiente: $Pn \geq 1,6 Pt$

2.2.17.2. Normativa técnica

Las tuberías de hormigón en masa o armado cumplirán las prescripciones contenidas en las Normas UNE-EN-1916 y UNE-127916, así como las contenidas en la Instrucción para el Proyecto y Ejecución de Obras de Hormigón en Masa o Armado.

Los tubos para tuberías de abastecimiento de agua cumplirán las condiciones fijadas en la

normativa vigente

Los tubos para tuberías de saneamiento cumplirán las condiciones fijadas en la normativa vigente.

Los hormigones y sus componentes elementales, además de las condiciones de este Pliego, cumplirán las de la "Instrucción EHE".

El hormigón pretensado y sus componentes elementales, además de las condiciones de este Pliego cumplirán las condiciones fijadas en la normativa vigente.

2.2.17.3. Clasificación

a) Por su composición

- Tubos de hormigón armado:
 - Con camisa de chapa
 - Sin camisa de chapa
- Tubo de hormigón pretensado:
 - Con camisa de chapa
- Sin pretensado longitudinal
- Con pretensado longitudinal
- Sin camisa de chapa
 - Sin pretensado longitudinal
- Con pretensado longitudinal

b) Por la resistencia a la presión hidráulica interior

- Tubos sin presión. Para tuberías en régimen de lámina libre, aunque puedan ponerse en carga eventualmente, hasta alcanzar una presión hidrostática no superior a un kilopondio por centímetro cuadrado (1 kp/cm²).

Se clasifican en series caracterizadas por la resistencia al aplastamiento del tubo, expresada en kilopondios por metro cuadrado, según los siguientes valores normalizados:

Serie B	6.000 kp/m ²
Serie C	9.000 kp/m ²
Serie D	12.000 kp/m ²

La característica resulta de dividir el valor mínimo de la fuerza que causa la rotura del tubo en el ensayo de aplastamiento, por el diámetro nominal y por la longitud útil del tubo.

En el cuadro 2.2.17.1. figuran los valores de la carga lineal mínima, en kp/m, que deben resistir los tubos sin presión para las distintas series y diámetros normalizados.

Cuadro 2.2.17.1. Tubos de hormigón armado para tuberías sin presión
Carga lineal mínima en el ensayo de aplastamiento

Diámetro nominal interior (mm)	Serie B 6.000 kp/m ² (kp/m)	Serie C 9.000 kp/m ² (kp/m)	Serie D 12.000 Kp/m ² (kp/m)
250	1.500	2.250	3.000
300	1.800	2.700	3.600
350	2.100	3.150	4.200
400	2.400	3.600	4.800
500	3.000	4.500	6.000
600	3.600	5.400	7.200
700	4.200	6.300	8.400
800	4.800	7.200	9.600
1.000	6.000	9.000	12.000
1.200	7.200	10.800	14.400

1.400	8.400	12.600	16.800
1.500	9.000	13.500	18.000
1.600	9.600	14.400	19.200
1.800	10.800	16.200	21.600
2.000	12.000	18.000	24.000
2.200	13.200	19.800	26.400
2.400	14.400	21.600	28.800
2.500	15.000	22.500	30.000

Tubos con presión. Se clasifican por series caracterizadas por la presión normalizada (Pn), definida en el apartado 2.2.17.1

2.2.17.4. Materiales

a) Áridos

Los áridos cumplirán las condiciones fijadas en el apartado 2.2.16.5. de este Pliego.

b) Cemento

El cemento cumplirá las condiciones fijadas en el apartado 2.2.5.2. de este Pliego y la Norma EHE. Los tubos se fabricarán siempre con cemento resistente a sulfatos (SR).

c) Aditivos

Los aditivos cumplirán las condiciones fijadas en el apartado 2.2.5.4. de este Pliego.

c) Agua

El agua cumplirá las condiciones fijadas en la vigente "Instrucción EHE".

e) Hormigón

El hormigón empleado en la fabricación de los tubos de hormigón armado cumplirá las condiciones fijadas en el apartado 2.2.5.5. de este Pliego.

d) Armaduras

Se cumplirá lo establecido en apartado 2.2.12. de este Pliego.

2.2.17.5. Control de calidad de los materiales

El fabricante llevará a cabo, a su costa, el control de calidad de los materiales para lo cual dispondrá de los medios necesarios y llevará un registro de resultados que en todo momento estará a disposición del director de las obras. En relación con la chapa de acero, se exigirá de las casas suministradoras el envío, con cada partida, de los certificados de control de calidad, relativos a las características exigidas en este Pliego. Para confirmar estos certificados se procederá a la realización de ensayos de recepción al comienzo de la fabricación y por cada lote de cincuenta toneladas (50 t), o fracción de lote.

Del material para juntas se exigirá de las casas suministradoras el envío de certificados de control de calidad, relativos a las características establecidas para el material de juntas en este Pliego. Para confirmar estos certificados se realizarán los ensayos necesarios, antes de iniciar la fabricación.

2.2.17.6. Características geométricas de los tubos sin presión

a) Diámetro de los tubos

Los diámetros nominales (DN) de los tubos se ajustarán a los siguientes valores, expresados en milímetros:

DN (mm) 250, 300, 350, 400, 500, 600, 700, 800, 1.000, 1.200, 1.400, 1.500, 1.600, 1.800, 2.000, 2.200, 2.400, 2.500.

Las desviaciones máximas admisibles para el diámetro interior respecto al diámetro nominal serán las que señalan la siguiente tabla:

Diámetro nominal

DN en (mm)	250	300-400	500	600	700-800	1000-1800	2000-2500
Tolerancia (mm)	±3	±4	±5	±6	±7	±8	±10

En todo caso, el promedio de los cinco valores del mínimo diámetro interior de cada una de las cinco secciones transversales resultantes de dividir el tubo en cuatro tramos de igual longitud, no debe ser inferior al diámetro nominal del tubo.

b) Longitudes

La longitud de los tubos pertenecientes a un mismo suministro será constante y no será inferior a dos metros (2 m).

La tolerancia en la longitud útil de los tubos será, como máximo, $\pm 1\%$ de la nominal declarada por el fabricante.

c) Desviación de la línea recta

La distancia máxima desde cualquier punto de la generatriz de apoyo al plano horizontal tomado como referencia, no será en ningún caso superior al cinco por mil (0,5‰) de la longitud del tubo.

Dicha medición se realizará haciendo rodar el tubo una vuelta completa sobre el plano horizontal de referencia.

d) Espesores de los tubos

Los espesores de pared de los tubos para conducciones sin presión serán como mínimo los necesarios para resistir al aplastamiento las cargas por metro lineal que les correspondan según su clasificación. El fabricante fijará y justificará documentalmente el espesor de pared para cada serie y diámetro nominal. La tolerancia respecto del espesor nominal, declarado por el fabricante, será como máximo el mayor de los dos valores siguientes:

- a) $\pm 5\%$ del espesor nominal de pared
- b) ± 3 milímetros

2.2.17.7. Características geométricas de los tubos de presión

El diámetro interior del tubo no se diferenciará en ninguna sección en más de uno por ciento (1 por 100) del diámetro que figure en los planos si el diámetro es inferior o igual a cuatrocientos (400) milímetros, ni más de setenta y cinco centímetros cada cien metros (0,75 por 100) si el diámetro es mayor de cuatrocientos (400) milímetros. En ambos casos, el promedio de los diámetros mínimos tomados en las (5) secciones transversales resultantes de dividir un tubo en cuatro (4) partes iguales, no debe ser inferior al diámetro del tubo.

En ningún punto de la pared de los tubos se admitirán variaciones de espesor superiores al cinco por ciento (5 por 100) del que figure en los planos; el promedio de los espesores mínimos en las cinco secciones, resultantes de dividir la longitud de un tubo en cuatro partes iguales, no debe ser inferior al espesor definido como teórico.

Si existiera ovalización del enchufe o cordón, la diferencia entre seis diámetros máximo y mínimo no será mayor que el medio por ciento (0,5 por qpp) del diámetro que figure en los planos.

Los ejes geométricos del tubo y de la armadura coincidirán, no admitiéndose una separación entre ellos superior al medio por ciento (0,5 por 100) de dicho diámetro. Las juntas deben ser construidas de tal forma que el máximo resalto interior en cualquier punto no sea mayor de tres y medio (3,5) milímetros.

La longitud de los tubos será la máxima que permita un fácil transporte y montaje de las tuberías.

Para conseguir la alineación y perfil dado en los planos, la longitud de los tubos será constante y no se admitirán variaciones superiores al más menos cinco por ciento (± 5 por 100) de la misma.

2.2.17.8. Control de la fabricación

Se utilizarán tubos cuyo fabricante acredite debidamente el control de calidad de la fabricación tanto en lo referente a las camisas de chapa, jaulas de armaduras pasivas, tesado de armaduras activas, como del hormigonado y sus componentes.

2.2.17.9 Juntas

a) Generalidades

Será de aplicación lo establecido en los párrafos del apartado 2.2.16.8. de este Pliego.

b) Condiciones que deben cumplir las juntas

Las juntas deben ser diseñadas para cumplir las siguientes condiciones:

- Resistir los esfuerzos mecánicos sin debilitar la resistencia de los tubos.
- No producir alteraciones apreciables en el régimen hidráulico de la tubería.
- Durabilidad de los elementos que la componen ante las acciones agresivas exteriores e interiores.
- Estanqueidad suficiente de la unión a la presión de prueba, o presión normalizada (P_n).
- Estanqueidad de la unión contra eventuales infiltraciones desde el exterior.

c) Juntas rígidas

Será de aplicación lo establecido en los párrafos del apartado d) del 2.2.16.8 de este Pliego.

d) Juntas flexibles

Será de aplicación lo establecido en el apartado e) del 2.2.16.8. de este Pliego.

2.2.17.10. Identificación

Los tubos de presión llevarán grabadas de forma indeleble las marcas siguientes:

1. Marca de fábrica
2. Diámetro nominal
3. Presión de trabajo en kg/cm^2
4. Marca de identificación de orden, edad o serie, que permita encontrar la fecha de fabricación y modalidades de las pruebas de recepción y entrega.

Los tubos sin presión tendrán las marcas prescritas en el apartado 2.2.16.9. de este Pliego.

2.2.17.11. Transporte y almacenamiento

Será de aplicación lo establecido en el apartado 2.2.16.10. de este Pliego.

2.2.18. Tubos de fundición dúctil

2.2.18.1. Definiciones

Tubos de fundición. Son los fabricados con el material siderúrgico, aleación de hierro y carbono, denominado fundición, que puede ser de dos clases:

- De fundición con grafito laminar: "tubos de fundición gris"
- De fundición con grafito esferoidal: "tubos de fundición dúctil".

En este apartado solo se consideran los tubos de fundición con grafito esferoidal o tubos de fundición dúctil, que son los únicos autorizados en este pliego.

Diámetro nominal (DN): Número convencional de designación, declarado por el fabricante, que sirve para clasificar los tubos por dimensiones. Corresponde aproximadamente al **diámetro interior del tubo**, expresado en milímetros.

Longitud total: Distancia entre los dos planos perpendiculares al eje del tubo, que pasan por los puntos finales de cada uno de los extremos del tubo.

Longitud útil: Longitud total del tubo menos la longitud de entrega en los tubos con unión de enchufe. Es igual a la longitud total en los tubos con bridas y en los de unión tubular.

Espesor nominal: Es el espesor de pared declarado por el fabricante.

Presión de rotura (P_r): es la presión hidráulica interior que produce una tracción circunferencial en el tubo igual a la tensión de rotura a tracción mínima garantizada, es del material de que está fabricado. Se determina mediante la siguiente fórmula:

$$P_r = \frac{2e}{D} f_s$$

Donde:

P_r = Presión de rotura, en kp/cm^2

e = Espesor de la pared del tubo, en cm

D = Diámetro interior, en cm.

f_s = tensión de rotura a tracción, mínima garantizada en kp/cm^2

Presión máxima de trabajo (P_t): Es la máxima presión hidráulica interior a la que puede estar sometido el tubo en servicio.

Deberá cumplirse la condición:

$$P_t \leq 0,25P_r$$

Presión normalizada (P_n): también llamada presión de timbre en los tubos fabricados en serie, es la presión con arreglo a la cual se clasifican los tubos, se prueban y se timbran.

2.2.18.2. Normativa técnica

Las tuberías y piezas especiales de fundición de grafito esferoidal o dúctil para el transporte de agua a presión deberán cumplir en todo lo no especificado en este pliego, con lo especificado en la norma UNE-EN545 vigente.

2.2.18.3. Clasificación

Los tubos de fundición dúctil se clasifican:

a) Por el procedimiento de elaboración

- Tubos centrifugados
- Tubos fundidos en molde de arena

b) Por la presión normalizada (P_n) o de prueba en fábrica

Diámetro nominal	Presiones normalizadas (Pn) en kg/cm ²	
	Clase A	Clase B
Hasta el 600 inclusive	20	25
Del 600 en adelante	15	20

Otros tubos y uniones

Tipo de piezas	Diámetros nominales	Presión de ensayo en Kg/cm ²
Tubos con bridas.....	Hasta el 600 inclusive	25
Uniones.....	Por encima de 600 hasta el 1.000 inclusive	20
Tubos con bridas, uniones sin tubulares Φ o con tubulares de igual a la mitad del Φ principal.....	Por encima de 600 hasta el 1.000 inclusive	15
Uniones con tubular de superior a la mitad del diámetro principal.....	Por encima de 600 hasta el 1.000 inclusive	10

En los tubos de fundición dúctil para otros fines distintos de los indicados en el párrafo anterior, la mínima relación Pn/Pt exigida, como mínimo, cumplirá las siguientes condiciones:

- - Tubos de DN hasta 300 mm $P_n/P_t \geq 1,2$
- - Tubos de DN de 350 a 600 mm $P_n/P_t \geq 1,4$
- - Tubos de DN mayor de 600 mm $P_n/P_t \geq 1,6$

2.2.18.4. Condiciones generales

La fundición presentará en su fractura grano fino regular, homogéneo y compacto. Deberá ser dulce, tenaz y dura; pudiendo, sin embargo, trabajarse a la lima y al brillo, y susceptible de ser cortada y taladrada fácilmente.

No presentará poros, sopladuras, bolsas de aire o huecos, gotas frías, grietas, manchas, pelos, ni otros defectos debidos a impurezas que perjudiquen la resistencia la continuidad del material y el buen aspecto de la superficie del producto obtenido.

2.2.18.5. Características geométricas

a) Diámetro de los tubos

La serie de diámetros nominales en mm será la siguiente: 80, 100, 125, 150, 175, 200, 225, 250, 275, 300, 350, 400, 450, 500, 600, 700, 800, 900 y 1.000.

b) Espesores

Los espesores mínimos estarán determinados de forma que el coeficiente de seguridad obtenido entre la presión máxima de trabajo (Pt) y la presión de rotura (Pr) sea tal que se verifique que:

$$\frac{P_r}{P_t} \geq 4$$

Las modificaciones del espesor de la pared se efectuarán, en general, a costa del diámetro interior. Si al reforzar el tubo fuera necesario un refuerzo del enchufe, éste será a costa de la forma exterior del enchufe.

Las tolerancias de espesor de pared y de espesor de brida, en su caso, se limitarán como

sigue:

Todo de piezas	Dimensiones	Tolerancia en mm
Todos	Espesor de la pared - $(1+0,5e)$ Espesor de la brida $\pm (2+0,05b)$	No se fija en más
Uniones y piezas de conducción	Espesor de la pared - $(3+0,05e)$ Espesor de la brida $\pm (3+0,05b)$	No se fija en más

siendo:

e = espesor en milímetros de la pared según catálogo

b = espesor en milímetros de la brida según catálogo.

c) Longitudes

Se entenderá como longitud de los tubos, la nominal entre extremos en los tubos lisos, o la útil en los tubos de enchufe.

La longitud no será menor de tres (3) metros, ni mayor de seis (6) metros, salvo casos especiales.

Las tolerancias admitidas en las longitudes normales de fabricación de tubos y uniones serán las siguientes:

Todo de piezas	Dimensiones	Tolerancia en mm
Tubos con enchufe y tubería cilíndrica	Todos los diámetros	± 20
Enchufes	Hasta 450 inclusive	± 20
Piezas de brida enchufe		± 20
Piezas de brida y macho	Por encima del 450	< 30
Tubos y uniones con bridas	Todos los diámetros	± 10

d) Desviaciones de la línea recta

Los tubos deberán ser rectos. Se les desplazará sobre dos caminos de rodadura distantes los ejes de los mismos dos tercios ($2/3$) de la longitud de los tubos. La flecha máxima fm expresada en milímetros no deberá exceder de una con veinticinco (1,25) veces la longitud L de los tubos, expresada en metros.

e) Tolerancias de enchufe

Las tolerancias de enchufe serán las siguientes:

Dimensiones	Diámetros nominales	Tolerancias en mm
Diámetro exterior.....	Todos los diámetros	$\pm f/2$
Diámetro interior del enchufe.....	Todos los diámetros	$\pm f/3$
Profundidad en enchufe.....	Hasta el 600 inclusive	± 5
	Por encima del 600 y hasta el 1.000	± 10

Siendo $f = 9 + 0,003 \text{ DN}$, el espesor de la junta en milímetros.

El juego máximo o mínimo de estas tolerancias es tal que el acoplamiento de tubos y uniones pueda efectuarse sin dificultad.

2.2.18.6. Características mecánicas

Las características mecánicas de la fundición dúctil que serán objeto de garantía son:

- Resistencia a tracción.
- Límite elástico
- Alargamiento
- Dureza Brinell

Los valores que han de obtenerse son los que figuran en la tabla 1 de la norma UNE 36-118.73.

Las características de la fundición se comprobarán de acuerdo con las normas de ensayo establecidas en la normativa vigente.

2.2.18.7. Protección

Todos los tubos, uniones y piezas se protegerán con revestimientos tanto en el interior como en el exterior.

El revestimiento interior de los tubos se realizará, generalmente, por centrifugado de cemento siderúrgico, rico en silicioaluminatos, e inatacable incluso por las aguas más puras. Por lo general, el revestimiento exterior consistirá en un barniz exento de fenoles.

Los revestimientos se realizarán después de efectuadas las pruebas de estanqueidad en fábrica; y antes de iniciar su ejecución, los tubos y piezas se limpiarán cuidadosamente quitando toda traza de óxido, arenas, escorias y demás impurezas.

El revestimiento se deberá secar rápidamente sin escamarse ni exfoliarse, estará bien adherido y no se agrietará. No deberá contener ningún elemento soluble en el agua ni productos que puedan proporcionar sabor ni olor al agua que conduzca.

2.2.18.8. Juntas

En la elección del tipo de junta se deberá tener en cuenta las solicitaciones a que ha de estar sometida; la rigidez del apoyo de la tubería; la agresividad del terreno y del efluente y de otros agentes que puedan alterar los materiales que forman la junta; y el grado de estanquidad requerido.

Las juntas deben ser diseñadas para cumplir las siguientes condiciones:

- Resistir los esfuerzos mecánicos sin debilitar la resistencia de los tubos.
- Durabilidad de los elementos que la componen ante las acciones agresivas exteriores e interiores.
- Estanqueidad suficiente de la unión a la presión de prueba, o presión normalizada (P_n).
- Estanqueidad de la unión contra eventuales infiltraciones desde el exterior.

2.2.18.9. Marcado

Todos los elementos de la tubería llevarán:

- Marca de fábrica
- Diámetro nominal
- Presión normalizada
- Año de fabricación y número de identificación que permita conocer los controles a que ha sido sometido el lote a que pertenece el tubo.

Las marcas se harán en relieve con dimensiones apropiadas y se colocarán como sigue:

- Sobre el canto del enchufe en los tubos centrifugados en coquilla metálica.
- Sobre el exterior del enchufe o sobre el fuste a veinte centímetros del final del tubo, en los centrifugados en moldes de arena.
- Sobre el exterior del enchufe a veinte centímetros de la extremidad del tubo, en los fundidos verticalmente en moldes de arena.

- Sobre el cuerpo de las piezas.

2.2.18.10. Transporte y almacenamiento

Los tubos que hayan sufrido deterioros durante el transporte, carga, descarga y almacenamiento, o presenten defectos no apreciados en la recepción en fábrica, en su caso, serán rechazados.

Los tubos se transportarán sobre cunas de madera que garanticen la inmovilidad transversal y longitudinal de la carga, así como la adecuada sujeción de los tubos apilados, que no estarán directamente en contacto entre sí, sino a través de elementos elásticos, como madera, gomas o sogas.

Los tubos se descargarán cerca del lugar donde deben ser colocados en la zanja y de forma que puedan trasladarse con facilidad al lugar en que hayan de instalarse. Se evitará que el tubo quede apoyado sobre puntos aislados.

El acopio de los tubos en obra se hará en posición horizontal, sujetos mediante calzos de madera, salvo que se disponga de alguna solera rígida que garantice el acopio vertical en las debidas condiciones de seguridad.

2.2.19. Tubos de acero soldado

2.2. 19.1. Definiciones

Tubos de acero soldado son los obtenidos por soldadura a partir de un fleje de acero, de ancho igual o ligeramente superior al perímetro de la sección del tubo a obtener. La soldadura puede ser a solape o a tope.

Las definiciones de diámetro nominal, longitud total, longitud útil, espesor nominal, presión de rotura, presión máxima de trabajo y presión normalizada, se establecen en forma idéntica a las del apartado 2.2.19.1. de este Pliego.

2.2. 19.2. Normativa técnica

Los tubos de acero soldado para obras de abastecimiento de agua cumplirán las condiciones fijadas en la normativa vigente.

2.2. 19.3. Clasificación

Teniendo en cuenta las presiones normalizadas, los tubos de acero soldado se clasifican en tres clases A, B y C cuyas características de espesor, diámetro nominal y peso vienen reflejados en el cuadro 2.2.20.1.

2.2.19.4. Condiciones generales

Los tubos, uniones y piezas deberán estar perfectamente terminados, limpios, sin grietas, pelos, etc., ni cualquier otro defecto de superficie. Los tubos serán rectos y cilíndricos dentro de las tolerancias admitidas. Sus bordes extremos estarán perfectamente limpios y a escuadra con el eje del tubo y la superficie interior perfectamente lisa. Los tubos o piezas cuyos defectos sean corregibles, sólo podrán repararse con la previa aprobación del Director. Todos los tubos y piezas de acero serán protegidos, interior y exteriormente, contra la corrosión por algunos de los procedimientos indicados en la normativa vigente.

Cuadro 2.2.20.1. Tubos de acero soldado

CLASE A				CLASE B			CLASE C		
Diámetro nominal (DN)	Espesor mm	Peso aproximado por un útil kg	Presión normalizada kp/cm ²	Espesor mm	Peso aproximado por un útil kg	Presión normalizada kp/cm ²	Espesor mm	Peso aproximado por un útil kg	Presión normalizada kp/cm ²
25	2,50	2,16	60	2,75	2,40	67,50	3	2,64	75
40	2,50	3,64	40	2,75	4,03	45	3	4,42	50
60	2,50	5,32	40	2,75	5,87	45	3	6,43	50
80	3	7,19	40	3,25	7,82	45	4	8,44	50
100	3,25	8,44	40	3,75	9,78	45	4	10,46	50
125	3,25	10,48	40	3,75	12,13	45	4	2,97	50
150	3,25	14,49	40	4	15,48	45	5	17,47	50
175	4	17,54	40	5	19,79	45	5	22,05	50
200	4,50	22,60	40	5	25,15	45	5,50	27,65	50
225	5,50	31,17	40	6	34,01	45	6,50	36,85	50
250	6	37,90	40	6,50	41,00	45	7	44,20	50
275	6	41,96	40	6,50	45,45	45	7,25	49,85	50
300	6	45,28	30	7	52,83	35	7,75	58,50	40
350	6	52,92	30	7	61,74	35	8	70,56	40
400	6	60,48	30	7	70,56	35	8	80,64	40
450	6	68,04	30	7	79,38	35	8	90,72	40
500	6	75,60	25	7	88,20	30	8	100,80	35

2.2.19.5. Características**a) Características geométricas**

Los diámetros nominales (DN) de los tubos se ajustarán a los siguientes valores, expresados en milímetros. DN (mm): 25, 40, 60, 80, 100, 125, 150, 175, 200, 225, 250, 275, 300, 350, 400, 450 y 500.

Los espesores mínimos serán tales que el coeficiente de seguridad obtenido entre la presión máxima de trabajo (Pt) y la presión de rotura (Pr) verifique:

$$\frac{P_r}{P_t} \geq 4$$

Las tolerancias admitidas en los tubos de acero soldado sin revestir serán las especificadas en la normativa vigente,

b) Características mecánicas y químicas

El acero empleado en la fabricación de tubos y piezas especiales será dulce y perfectamente soldable.

Las características mecánicas y composición química, a garantizar para el acero serán las del cuadro adjunto:

Resistencia a tracción kp/mm ²	Alargamiento de rotura mínimo %	Fósforo % max.	Azufre % máx.
37 a 45	26	0,06	0,055

2.2.19.6. Juntas

Las juntas deben ser diseñadas para cumplir las siguientes condiciones:

- Resistir los esfuerzos mecánicos sin debilitar la resistencia de los tubos.
- Durabilidad de los elementos que la componen ante las acciones agresivas exteriores e interiores.
- Estanqueidad suficiente de la unión a la presión de prueba, o presión normalizada (P_n).
- Estanqueidad de la unión contra eventuales infiltraciones desde el exterior.

En la elección del tipo de junta se deberá tener en cuenta las solicitaciones a que ha de estar sometida; la rigidez del apoyo de la tubería; la agresividad del terreno y del efluente y de otros agentes que puedan alterar los materiales que forman la junta; y el grado de estanqueidad requerido.

2.2.19.7. Marcado

Todos los tubos llevarán grabados de forma indeleble las marcas siguientes:

- 1) Marca del fabricante
- 2) Diámetro nominal
- 3) Presión normalizada
- 4) Año de fabricación y número de identificación que permita conocer los controles a que ha sido sometido el lote a que pertenece el tubo.

2.2.19.8. Transporte y almacenamiento

Los tubos que hayan sufrido deterioros durante el transporte, carga, descarga y almacenamiento, o presenten defectos no apreciados en la recepción en fábrica, en su caso, serán rechazados.

Los tubos se transportarán sobre cunas de madera que garanticen la inmovilidad transversal y longitudinal de la carga, así como la adecuada sujeción de los tubos apilados, que no estarán directamente en contacto entre sí, sino a través de elementos elásticos, como madera, gomas o sogas.

Los tubos se descargarán cerca del lugar donde deben ser colocados en la zanja y de forma que puedan trasladarse con facilidad al lugar en que hayan de instalarse. Se evitará que el tubo quede apoyado sobre puntos aislados.

El acopio de los tubos en obra se hará en posición horizontal, sujetos mediante calzos de madera, salvo que se disponga de alguna solera rígida que garantice el acopio vertical en las debidas condiciones de seguridad.

2.2.20. Tubos de acero sin soldadura

2.2.20.1. Definiciones

Tubos de acero sin soldadura son tubos obtenidos por laminación o extrusión, sin soldadura. En este Pliego sólo se consideran los tubos sin soldadura hasta un diámetro interior de 200 mm.

Las definiciones de diámetro nominal, longitud total, longitud útil, espesor nominal, presión de rotura, presión máxima de trabajo y presión normalizada, se establecen en forma idéntica a las del apartado 2.2.19.1. de este Pliego.

2.2.20.2. Normativa técnica

Los tubos de acero sin soldadura para obras de abastecimiento de agua cumplirán las condiciones fijadas en la normativa vigente.

2.2.20.3. Clasificación

Teniendo en cuenta las presiones normalizadas, los tubos de acero sin soldadura se clasifican de acuerdo con el cuadro siguiente:

Diámetro nominal DN	Espesor mm	Peso aproximado por metro de longitud kg	Presión normalizada kp/cm ²
25	4	3,52	100
40	4	5,89	70
60	4,5	9,65	70
80	4,5	10,85	70
100	4,5	11,77	70
125	4,5	14,59	70
150	4,5	17,47	67,5
175	5,5	24,26	67,5
200	5,5	27,79	65

2.2.20.4. Condiciones generales

Se cumplirá lo especificado en el apartado 2.2.20.4. de este Pliego.

2.2.20.5. Características**a) Características geométricas**

Los diámetros nominales (DN) de los tubos se ajustarán a los siguientes valores, expresados en milímetros. DN (mm): 25, 40, 60, 80, 100, 125, 150, 175 y 200

Los espesores mínimos serán tales que el coeficiente de seguridad obtenido entre la presión máxima de trabajo (Pt) y la presión de rotura (Pr) verifique:

$$\frac{P_r}{P_t} \geq 4$$

Las tolerancias admitidas en los tubos de acero soldado sin revestir serán las especificadas en el la normativa vigente.

b) Características mecánicas y químicas

El acero empleado en la fabricación de tubos y piezas especiales será dulce y perfectamente soldable.

Las características mecánicas y composición química, a garantizar para el acero serán las del cuadro adjunto:

Resistencia a tracción kp/mm ²	Alargamiento de rotura mínimo %	Carbono % máx.	Fósforo % max.	Azufre % máx.
37 a 45	26		0,060	0,055
52 a 62	22	0,23	0,055	0,055

2.2.20.6. Juntas

Se cumplirá lo especificado en el apartado 2.2.19.6 de este Pliego.

2.2.20.7. Marcado

Se cumplirá lo especificado en el apartado 2.2.19.7 de este Pliego.

2.2.20.8. Transporte y almacenamiento

Se cumplirá lo especificado en el apartado 2.2.19.8 de este Pliego.

2.2.21. Tubos de gres**2.2.21.1. Definiciones**

Los tubos de gres son los destinados a conducciones de saneamiento y de drenaje sometidos a nula o bajo presión interior. Su empleo está especialmente indicado en los casos de aguas agresivas.

Están fabricados a base de arcillas vitrificables o de arcillas a las que se agregan productos fundentes que les den este carácter y, además en un período avanzado de la cocción, se espolvorea el recinto del horno con cloruro sódico, que produce sobre la superficie de las piezas una capa de vitrificación más avanzada.

2.2.21.2. Normativa técnica**Pliegos de Condiciones de aplicación obligatoria**

La normativa vigente

2.2.21.3. Condiciones generales

El gres procederá de arcillas plásticas parcialmente vitrificadas. Los tubos estarán vidriados interior y exteriormente a excepción de la zona de unión, del enchufe y de la copa.

La cocción de los tubos será uniforme. La fractura será vítrea, homogénea, compacta y exenta de oquedales. Al ser golpeados, producirán un sonido claro y no se rayarán con el acero.

El vidriado será uniforme, con un espesor máximo de un milímetro, sin burbujas ni calvas.

Solo se admitirán excepcionalmente aquellos defectos superficiales que no afecten a sus condiciones de utilización, especialmente al régimen hidráulico del tubo, a su impermeabilidad y atacabilidad, y a su resistencia mecánica.

Sumergida parcialmente una pieza de gres, previamente lavada con agua y alcohol, en una solución ácida (CLH al 10%) a alcalina (NaOH al 10%) durante siete días, no presentará signos de alteración en su superficie y serán aceptables las que como máximo hayan sufrido una ligera decoloración.

Las juntas se realizarán con anillos elásticos y serán estancas, debiendo resistir la agresividad de las aguas que circulan por la red. El fabricante de los tubos indicará en sus catálogos las características de sus juntas.

Los manguitos y los extremos de enchufe de los tubos, accesorios y canales de gres, presentarán el canto perpendicular al eje; en la superficie interior de los manguitos y en la exterior de los extremos tendrán estrías profundas y paralelas. Las superficies interiores de los manguitos y las estrías de los extremos de enchufe podrán estar sin vidriar

Los tubos, accesorios y canales de gres irán marcados exteriormente con el cuño del fabricante.

La máxima absorción de agua admisible será del 8 por 100 del peso del tubo, determinada de acuerdo con la Norma UNE 295-3- 1993.

2.2.21.4. Clasificación

En función de su resistencia al aplastamiento los tubos de gres cumplirán los valores de la tabla siguiente:

Tabla 2.2.21.1. Tubos de gres

Diámetro nominal (mm)	Carga en kp por m lineal equivalente a 6.000 kp/m²
150	1.500
200	1.500
250	1.500
300	1.800
350	2.100
400	2.400

2.2.21.5. Características geométricas

Los tubos deberán cumplir las siguientes especificaciones:

a) Diámetro de los tubos

Los diámetros interiores de los tubos se ajustarán a los siguientes valores: Diámetro interior: 150, 200, 250, 300, 350 y 400 mm.

No se recomienda la utilización de diámetros superiores a 400.

b) Tolerancia de los diámetros interiores

Se admitirán las siguientes tolerancias en milímetros:

Diámetro nominal (mm)	Tolerancia
150	± 5
200	± 5
250	± 6
300	± 7
350	± 7

c) Longitud

La longitud útil no será inferior a setenta y cinco centímetros (75 cm).

La longitud de la copa será de setenta milímetros (70 mm).

d) Tolerancia en las longitudes

La tolerancia en la longitud útil será como máximo de un dos por ciento (2%) de dicha longitud en más o en menos.

La tolerancia en la longitud de la copa será como máximo del tres por ciento (3%) de dicha longitud en más o en menos.

e) Desviación de la línea recta

La flecha máxima del tubo, excluida la copa, no excederá del uno por ciento (1%) de su longitud.

f) Espesores y tolerancias

Los espesores y sus tolerancias deberán figurar en los catálogos de los fabricantes.

2.2.22. Tubos y accesorios de PVC

2.2.22.1. Definiciones

Tubos de policloruro de vinilo no plastificado (PVC) son los de material termoplástico constituido por resina de policloruro de vinilo técnicamente pura (menos del 1% de impurezas) en una proporción no inferior al 96 por 100, sin plastificantes. Podrá contener otros ingredientes tales como estabilizadores, lubricantes, modificadores de las propiedades finales y colorantes. De manera que no supere el 4% del material que constituye la pared del tubo acabado

Al material básico no se le podrá añadir ninguna sustancia plastificante superior o inferior a 1 kg/cm²

2.2.22.2. Normativa técnica

Pliegos de Condiciones de aplicación obligatoria:

En todos los extremos no contemplados explícitamente en el presente artículo, las tuberías de policloruro de vinilo no plastificado (PVC-U) cumplirán las prescripciones contenidas en la Norma UNE-1401-1. Serán de color teja RAL-8023 (EN-1401-1) y de pared maciza.

2.2.22.3. Clasificación

a) Por la presión hidráulica interior

Los tubos de presión son los que, a la temperatura de 20°C, pueden estar sometidos a una presión hidráulica interior constante igual a la presión nominal (PN), durante cincuenta años, como mínimo, con un coeficiente de seguridad final no inferior a 2,4.

Tubos para saneamiento de poblaciones (sin presión)

Tubos para encofrado perdido y otros usos similares.

b) Por la conformación de los extremos

Tubos con extremos lisos

Tubos con embocadura (copa)

- Para unión por encolado
- Para unión de junta flexible, con anillo elástico

2.2.22.4. Condiciones generales

Los tubos serán siempre de sección circular con sus extremos cortados en sección perpendicular a su eje longitudinal.

Estos tubos no se utilizarán cuando la temperatura permanente del agua sea superior a 40°C. Estarán exentos de rebabas, fisuras, granos y presentarán una distribución uniforme de color.

No son objeto concreto de este artículo los tubos de PVC para instalaciones de desagüe y de saneamiento en el interior del recinto de edificios o de instalaciones industriales.

El fabricante de los tubos establecerá las condiciones técnicas de la resina de policloruro de vinilo de forma que pueda garantizar el cumplimiento de las características exigibles a corto plazo y a largo plazo (50 años). El material empleado en la fabricación de piezas especiales tales como codos, bifurcaciones, cambios de sección, manguitos, será el mismo que el de los tubos o de calidad superior.

2.2.22.5. Condiciones especiales para tubos de saneamiento

Se recomienda que estos tubos sean de color naranja rojizo vivo definido en la Norma UNE 48-103 con la referencia B-334 en cuyo caso podrá prescindirse de la sigla SAN. Las condiciones de resistencia de estos tubos hacen imprescindible una ejecución cuidadosa del relleno de la zanja.

El comportamiento de estas tuberías frente a la acción de aguas residuales con carácter

ácido o básico es bueno en general, sin embargo, la acción continuada de disolventes orgánicos puede provocar fenómenos de microfisuración. En el caso de que se prevean vertidos frecuentes a la res, de fluidos que presenten agresividad, podrá analizarse su comportamiento teniendo en cuenta lo indicado en la Norma UNE 53-389 para tubos y accesorios de PVC no plastificados.

2.2.22.6. Características geométricas

En el cuadro 2.2.23.1 figuran los diámetros nominales, espesores de pared y tolerancias para la serie normalizada de tubos PVC para saneamiento. En el cuadro 2.2.23.2. se establecen los diámetros nominales (DN), espesores de pared y tolerancias para las cuatro series normalizadas por la UNE-53-112 con presiones nominales de: 4, 6, 10 y 16 kp/cm², que corresponden respectivamente a los números de serie S: 25, 16,66; 10 y 6,25, para una tensión de 100 kp/cm²

Cuadro 2.2.22.1. Tubos de PVC para saneamiento. Serie Normalizada N° de Serie S=20

Ø nominal exterior (mm)	Ø nominal interior (mm)	Tolerancia en el Ø exterior (mm)	Espesores	
			Espesor (mm)	Tolerancia (mm)
315	306	± 1,0	7,7	1
400	390	± 1,0	9,8	1,2
500	444	± 1,0	12,2	1,5
630	580	± 1,0	15,4	1,8

De acuerdo con las presentes Instrucciones las tuberías para saneamiento de poblaciones el diámetro interior mínimo admisible es el de 300 mm.

Tolerancias de espesor: Solamente un valor de las medidas realizadas podrá tener un valor mínimo de (0,9e) y un valor máximo de (1,15e).

El número de medidas a tomar por tubo será de 12.

**Cuadro 2.2.22.2. Tubos de presión de policloruro de vinilo PVC
Espesores mínimos para diferentes diámetros y series**

Diámetro nominal (exterior)	Máximo diámetro (tolerancia) en mm	NUMERO DE SERIE S $S = \frac{DN \cdot e}{2e} = \frac{\sigma_a}{PN}$							
		4 kg/cm ² (S=25)		6 kg/cm ² (S=16,6)		10 kg/cm ² (S=10)		16 kg/cm ² (S=6,25)	
		Espesor	Tolerancia en más	Espesor	Tolerancia en más	Espesor	Tolerancia en más	Espesor	Tolerancia en más
90	90,3	1,8	0,4	2,7	2,5	4,3	0,7	6,7	0,9
110	110,3	2,2	0,5	3,2	0,6	5,3	0,8	8,2	1,1
125	125,3	2,5	0,5	3,7	0,6	6,0	0,8	9,3	1,2
140	140,4	2,8	0,5	4,1	0,7	6,7	0,9	10,4	1,3
160	160,4	3,2	0,6	4,7	0,7	7,7	1,0	11,9	1,4
180	180,4	3,6	0,6	5,3	0,8	8,6	1,1	13,4	1,6
200	200,4	4,0	0,6	5,9	0,8	9,6	1,2	14,8	1,7
225	225,5	4,5	0,7	6,6	0,9	10,8	1,3	16,8	1,9
250	250,5	4,9	0,7	7,3	1,0	11,9	1,4	18,5	2,1
280	280,6	5,5	0,8	8,2	1,1	13,4	1,6	20,8	2,3

Diámetro nominal (exterior)	Máximo diámetro (tolerancia) en mm	NUMERO DE SERIE S $S = \frac{DN \cdot e}{2e} = \frac{\sigma_a}{PN}$							
		4 kg/cm ² (S=25)		6 kg/cm ² (S=16,6)		10 kg/cm ² (S=10)		16 kg/cm ² (S=6,25)	
		Espesor	Tolerancia en más	Espesor	Tolerancia en más	Espesor	Tolerancia en más	Espesor	Tolerancia en más
315	315,6	6,2	0,8	9,2	1,2	15,0	1,7	23,4	2,6
355	355,7	7,0	0,9	10,4	1,2	16,9	2,2	26,3	2,9
400	400,7	7,9	1,0	11,7	1,4	19,1	2,4	29,7	3,2
450	450,8	8,8	1,1	13,1	1,6	21,5	2,6	33,4	3,6
500	500,9	9,8	1,2	14,6	1,7	23,9	2,9	37,1	4,0
560	561,0	11,0	1,3	16,3	1,9	26,7	3,2	41,5	4,4
630	631,1	12,4	1,5	18,4	2,1	30,0	3,2	46,7	4,9
800	801,3	15,7	1,8	21,3	2,6	38,1	4,1	59,3	6,2

La fórmula $L = 0,5 DN + 6 \text{ mm}$, redondeando al 0,1 mm, más próximo.

La longitud mínima de embocadura en tubos y accesorios par unión de junta flexible con anillo elástico es la dada por la fórmula siguiente:

Para $DN \leq 280 \text{ mm}$ $A = 50 + 0,22 DN \text{ (mm)}$

Para $DN > 280 \text{ mm}$ $A = 70 + 0,15 DN \text{ (mm)}$

Redondeando al 0,1 mm más próximo, en exceso. Cuando las juntas elásticas tengan múltiples zonas de estanquidad la dimensión A min. deberá medirse en el primer punto efectivo de cierre, según especifique el fabricante.

La longitud mínima de embocadura en tubos y accesorios con manguito doble con anillos elásticos viene dada, en milímetros, por la siguiente fórmula: $A \geq 30 + 0,15 DN$.

Longitudes: La longitud de los tubos se establecerá por acuerdo con el fabricante, con una tolerancia de $\pm 10 \text{ mm}$.

Se recomiendan las longitudes de: 6, 8, 10 y 12 m para los tubos rectos.

2.2.22.7. Características físicas

- Comportamiento al calor. La contracción longitudinal remanente del tubo, después de haber estado sometido a la acción del calor será menor del 5% según método de ensayo de UNE 53- 112/81.
- Resistencia al impacto. El "verdadero grado de impacto"(VGI), determinado según UNE 53- 112/81, será inferior a: 5 por 100 en el ensayo a 0°C 10 por 100 en el ensayo a 20°C
- Prueba a presión hidráulica interior (ensayo no destructivo). En función del tiempo de permanencia en carga, los tubos no deberán romperse ni fisurarse al ser sometidos a presión hidráulica interior, según el método de ensayo definido en la UNE 53-112/81.

En la selección de una determinada serie de tubos (espesor de pared) de un diámetro previamente fijado por motivos hidráulicos se tendrá en cuenta no sólo la presión nominal (PN), sino también las demás características mecánicas, en base a las solicitaciones de servicio previsibles. Se tomarán en consideración las depresiones en el interior del tubo, las cargas exteriores que puedan originar deformaciones inadmisibles en el tubo y el riesgo de colapso.

Por lo general, la máxima deformación transversal admisible a largo plazo en tubos de PVC se limitará al 5 por 100 del diámetro nominal.

2.2.22.8. Juntas

Las uniones de los tubos de PVC pueden ser.

a) Unión encolada. Solamente para tubos de diámetro inferior a doscientos milímetros (200 mm).

- En tubos con embocadura (enchufe de copa y espiga)
- En tubos lisos, con manguito.

b) Unión elástica. Con anillo de goma para estanquidad:

- En tubos con embocadura
- En tubos, lisos, con manguito y dos anillos de goma

c) Unión con bridas metálicas, aplicadas sobre portabridas de PVC inyectado y encolado al extremo del tubo, en fábrica y con entera garantía.

d) Unión conjunta tipo Gibault.

La embocadura o copa de los tubos se formará en fábrica mediante la operación de encopado por moldeo, con o sin regruesamiento de la pared. No se permitirá la copa encolada. El Director, determinará si la copa debe tener espesores regruesados por zonas de diferente diámetro interior.

Los anillos de estanquidad de goma o material elastomérico sintético deberán mantener la estanquidad de la junta a una presión cuádruplo de la nominal del tubo y a una temperatura no menor de 45° C.

Las juntas, para tubos de presión, de cualquier tipo que sean, deberán poder resistir, sin fugas de agua, una presión hidráulica interior igual a cuatro veces la presión nominal del tubo durante una hora, por lo menos.

2.2.22.9. Transporte, almacenamiento y manipulación

a) Transporte

El piso y los laterales de la caja de los camiones deben estar exentos de protuberancias o bordes rígidos y agudos que puedan dañar a los tubos.

Cuando se carguen tubos dotados de embocadura deben colocarse con los extremos alternados y de tal modo que las embocaduras no queden en contacto con los tubos inferiores.

Cuando se carguen tubos de distintos diámetros, los de mayor diámetro -generalmente con mayor espesor de pared y por tanto más pesados- deben colocarse en el fondo para reducir el riesgo de deformación.

Los tubos no deben sobresalir de la caja del camión por la parte posterior, más de un metro. La altura máxima de la carga de los tubos no debe exceder de dos metros (2 m) si están sueltos, ni de tres metros (3 m) si están atados.

b) Almacenamiento

Cuando se almacenen tubos sobre el terreno debe comprobarse que éste es consistente y lo suficientemente liso para que los tubos se apoyen en toda su longitud sin el riesgo de que piedras y otros salientes agudos puedan dañarlos.

La altura máxima de las pilas de tubos sueltos no debe exceder de dos metros (2 m) en locales cerrados.

Cuando los tubos se acopien al exterior con temperatura ambiente que pueda exceder 23°C se recomienda lo siguiente:

- a) La altura de pilas no debe exceder de un metro (1 m)
- b) Todas las filas deben estar protegidas de la exposición directa al sol y permitir el paso libre del aire alrededor de los tubos.

- c) Los accesorios deben almacenarse en cajas o sacos preparados de forma que permitan el paso libre del aire.

c) Manipulación

En el manejo de los tubos debe tenerse en cuenta el riesgo de rotura de los extremos achaflanados y de las embocaduras. Los tubos no deben ser arrastrados por el terreno ni colocados haciéndolos rodar por rampas. Cuando se utilice maquinaria para su manejo, todos los elementos en contacto con los tubos deben ser de material blando, por ejemplo, cuerdas de cáñamo y eslingas textiles con ganchos de metal forrados.

Cuando los tubos se descarguen de los vehículos no deben ser arrojados al suelo. Deben ser bajados cuidadosamente y colocados en filas cuando tengan que ser almacenados.

Cuando los tubos se transporten unos dentro de otros, los situados en el interior de los de mayor diámetro deben descargarse los primeros y si han de almacenarse deben colocarse en filas distintas.

Deberá tenerse en cuenta que la resistencia al impacto de los tubos PVC disminuye de forma acusada a temperaturas inferiores a 0°C. No obstante, pueden ser manejados y acopiados satisfactoriamente si las operaciones se realizan con cuidado.

d) Datos a facilitar por el fabricante

El fabricante estará obligado a facilitar información técnica sobre la naturaleza, origen y propiedades de todas las materias que integran el producto acabado; resinas sintéticas de base, aditivos, etc., así como del proceso de fabricación de los tubos y accesorios, de los procedimientos y medios del control de calidad que realiza, con indicación de laboratorios, registros de datos y demás aspectos relacionados con las propiedades del producto y la regularidad de sus características.

En especial, el fabricante justificará los valores de las características a largo plazo, datos experimentales de partida y métodos de extrapolación en el tiempo que ha empleado. Asimismo, hará referencia a los ensayos de larga duración efectuados por él mismo o por otras entidades de reconocida solvencia técnica.

El fabricante estará obligado a declarar por escrito los valores referentes a las características o propiedades del producto acabado que en todo caso habrán de ser de calidad igual o superior a las exigidas como límite en este Pliego.

Las características a declarar por el fabricante, cuando se le exijan por parte de la Dirección Facultativa, serán como mínimo las siguientes:

a) Características geométricas: DN, e, Lt, Lu y sus tolerancias, siendo:

- DN Diámetro nominal del tubo
- e Espesor de la pared
- Lt Longitud total
- Lu Longitud útil

b) Características del material que forma el tubo, a corto plazo:

- Densidad
- Coeficiente de dilatación térmica lineal
- Temperatura de reblandecimiento Vicat
- Índice de fluidez (en el caso de termoplásticos blandos)
- Resistencia a tracción simple
- Alargamiento en la rotura o en el punto de fluencia
- Absorción de agua
- Opacidad, en plásticos traslúcidos.

c) Características del tubo, a corto y a largo plazo:

- Comportamiento al calor, a corto plazo
- Resistencia al impacto, a corto plazo
- Resistencia a la presión hidráulica interior, a corto y largo plazo, para distintas temperaturas de servicio.
- Rigidez circunferencial específica (RCE), a corto y a largo plazo, para distintas temperaturas de servicio.

d) Características de resistencia a los agentes químicos:

- Resistencia a los ácidos y bases
- Resistencia a los disolventes
- Resistencia a los álcalis, aceites, alcoholes, etc.
- Resistencia a la acción del ozono

2.2.23. Tubos y accesorios de Polietileno (PE)

2.2.23.1. Definiciones

Tubos de polietileno (PE) son los de materiales termoplásticos constituidos por una resina de polietileno, negro de carbono, sin otras adiciones que antioxidantes estabilizadores o colorantes.

Según el tipo de polímero empleado se distinguen tres clases de termoplásticos de polietileno.

- Polietileno de baja densidad (LDPE), también denominado PE-32. Polímero obtenido en un proceso de alta presión. Su densidad sin pigmentar es igual o menor a $0,930 \text{ kg/dm}^3$.
- Polietileno de alta densidad (HDPE), también denominado PE 50A. Polímero obtenido en un proceso a baja presión. Su densidad sin pigmentar es mayor de $0,940 \text{ kg/dm}^3$.
- Polietileno de media densidad (MDPE), también denominado PE 50B. Polímero obtenido a baja presión y cuya densidad, sin pigmentar, está comprendida entre $0,931 \text{ kg/dm}^3$ y $0,940 \text{ kg/dm}^3$.

Pueden ser tubos de presión y tubos sin presión, según la presión hidráulica que vaya a admitir sea superior o inferior a 1 kg/cm^2 .

2.2.23.2. Normativa técnica

Pliegos de condiciones de aplicación obligatoria

Tanto las tuberías como las piezas de polietileno destinadas a la conducción de agua a presión cumplirán las especificaciones descritas en la norma UNE-EN 12201.

2.2.23.3. Clasificación

Los tubos de PE se clasifican, según sea la naturaleza del polímero, en los dos grupos fundamentales:

1. Tubos de polietileno de baja densidad (LDPE).
2. Tubos de polietileno de alta o media densidad (HDPE y MDPE)

Los tubos de polietileno de baja densidad no son de utilización en las presentes Instrucciones.

Por la presión hidráulica interior se clasifican en:

- Tubos de presión. Los que a la temperatura de 20°C pueden estar sometidos a una presión hidráulica interior constante igual a la presión nominal (PN) durante cincuenta años (50), con un coeficiente de seguridad final no inferior a 1,3.

- Tubos sin presión. Para saneamiento de poblaciones y desagües sin carga. Solamente se emplearán tubos de PE de alta o media densidad.
- Tubos para encofrado perdido y otros usos similares.

Por la forma de los extremos:

- Tubos de extremos lisos
- Tubos con embocadura (copa)

2.2.23.4. Condiciones generales

Los tubos de PE solo podrán utilizarse en tuberías si la temperatura del fluente no supera los 45°C.

No son objeto de este artículo los tubos de PE para instalaciones de desagüe y saneamiento en el interior de edificios o dentro del recinto de instalaciones industriales.

Los tubos de PE para tuberías de saneamiento se fabricarán exclusivamente con polietileno de alta densidad, de densidad igual o superior a 0,94 kg/dm³, antes de su pigmentación.

Será obligatoria la protección contra la radiación ultravioleta que, por lo general, se efectuará con negro de carbono incorporado a la masa de extrusión.

El alto coeficiente de dilatación lineal del PE deberá ser tenido en cuenta en el proyecto. Los movimientos por diferencias térmicas deberán compensarse colocando la tubería en planta serpenteante.

La alta resistencia al impacto del PE a bajas temperaturas permite su transporte y manipulación en climas fríos.

2.2.23.5. Características geométricas

En los cuadros 2.2.24.1 se fijan los diámetros nominales y espesores mínimos de los tubos de PE de alta o media densidad, correspondientes a las dos series normalizadas de tubos de presión, cuyos números de serie "S" son: 12,5 y 8.

En el cuadro 2.2.24.2. figuran los diámetros nominales, los espesores mínimos y tolerancias de los tubos de PE de alta o media densidad, correspondientes a las series A y B normalizadas de tubos sin presión para saneamiento.

Para las series adoptadas se fijan unas rigideces circunferenciales específicas (RCE) a corto plazo de 0,048 kp/cm² para la serie A, y de 0,138 kp/cm² para la serie B.

Cuadro 2.2.23.1. Tubos de polietileno de media y alta densidad para conducciones de agua a presión

Diámetro nominal exterior Espesores mínimos de pared (e)

Diámetro nominal exterior		Espesores mínimos de pared (e)	
DN (mm)	Tolerancia (mm)	S = 12,5 (A)	S = 8 (B)
110	+ 1,0	4,2	6,6
125	+ 1,2	4,8	7,4
140	+ 1,3	5,4	8,3
160	+ 1,5	6,2	9,5
180	+ 1,7	6,9	10,7
200	+ 1,8	7,7	11,9
225	+ 2,1	8,6	13,4
250	+ 2,3	9,6	14,8
280	+ 2,6	10,7	16,6
315	+ 2,9	12,1	18,7

Diámetro nominal exterior		Espesores mínimos de pared (e)	
DN (mm)	Tolerancia (mm)	S = 12,5 (A)	S = 8 (B)
355	+ 3,2	13,6	21,1
400	+ 3,6	15,3	23,7
450	+ 4,1	17,2	26,7
500	+ 4,5	19,1	29,6
560	+ 5,0	21,4	-
630	+ 5,1	24,1	-
710	+ 5,1	27,2	-
800	+ 5,1	30,6	-

$$S = n^{\circ} \text{ de la serie} = \frac{DN - e}{2e} \quad P_n = \frac{\sigma_a}{S}$$

Cuadro 2.2.23.2
Tubos de polietileno de alta densidad para saneamiento

TUBOS DE POLIETILENO DE ALTA DENSIDAD PARA SANEAMIENTO		
DN en (mm)	Espesor (e) mm	
	A	B
110	4,2	6,6
125	4,8	7,4
160	6,2	9,5
200	7,7	11,9
250	9,6	14,8
315	12,1	18,7
400	15,3	23,7
500	19,1	29,6
630	24,1	37,3

Tolerancia de diámetro. La tolerancia en el diámetro exterior medio será siempre positiva, y su cuantía viene dada por la fórmula

$$\Delta D = +0,009 D_e$$

Redondeando al 0,1 mm más próximo por exceso; con un valor mínimo de 0,3 mm y un máximo de 5,1 mm.

Las tolerancias de diámetro para tubos a unir con embocaduras soldadas se dan en el cuadro 2.2.23.3.

Cuadro 2.2.23.3. Tolerancia de diámetros en tubos a unir con embocadura soldada

Diámetro nominal (e) (mm)	Tolerancia máxima (mm)	Espesor nominal (mm)	Tolerancia máxima (mm)
-----------------------------	------------------------	----------------------	------------------------

63	0,4	200	1,3
75	0,5	225	1,4
90	0,6	250	1,5

Tolerancias de espesor. La diferencia (e1 e) será siempre positiva e inferior al valor de la tabla 2.2.23.4., siendo:

e1= espesor real

e= espesor teórico

Cuadro 2.2.23.4. Tolerancias de espesor en tubos de "PE"

Espesor nominal (e) (mm)	Tolerancia máxima (mm)	Espesor nominal (mm)	Tolerancia máxima (mm)
4,2	+0,7	16,4	+1,9
4,4	+0,7	16,6	+1,9
4,5	+0,7	17,1	+2,0
4,6	+0,7	17,2	+2,0
4,8	+0,7	18,2	+2,1
5,4	+0,8	18,7	+2,1
5,5	+0,8	19,1	+2,2
5,8	+0,8	19,2	+2,2
6,2	+0,9	20,5	+2,3
6,6	+0,9	21,1	2,4
6,8	+0,9	21,4	+2,4
6,9	+0,9	21,9	+2,4
7,4	+1,0	22,7	+2,5
7,7	+1,0	23,7	+2,5
8,2	+1,1	24,1	+3,9
8,3	+1,1	24,6	+3,9
8,6	+1,1	25,4	+4,1
9,5	+1,2	26,7	+4,3
9,6	+1,2	27,2	+4,3
10	+1,2	27,3	+4,3
10,3	+1,3	28,6	+4,5
10,7	+1,3	29,6	+4,7
11,4	+1,4	30,6	+4,8

2.2.23.6. Características físicas y mecánicas

a) Características físicas, a corto plazo, del material que constituye el tubo

El material que forma la pared del tubo tendrá las características indicadas en la tabla 2.2.24.5.

Tabla 2.2.23.5. Tubos de PE. Características del material del tubo a corto plazo

Características	Valores	Método de ensayo	Observaciones
Densidad LDPE	0,930	UNE=53-020 73	De la resina de polietileno en forma de

MDPE	Entre 0,931 y 0,940		granza o en polvo de moldeo.
HDPE	0,940		Sin negro de C ni aditivos
Coefficiente de dilatación lineal	De 200 a 230 10^{-6} por $^{\circ}\text{C}$	UNE 53-126/79	
Temperatura de reblandecimiento VICAT, mínima	LDPE: 87 $^{\circ}\text{C}$ MDPE HDPE: 100 $^{\circ}\text{C}$	UNE: 53-118/78	Bajo peso de 1 kg
Índice de fluidez máximo	LDPE: 1g/10 min MDPE: 04 g/10 min HDPE: 03g/min	UNE 53.200/83	Con un peso de 2.160 g a 190 $^{\circ}\text{C}$
Modulo de elasticidad, mínimo	LDPE: 1.200 kp/cm 2 MDPE HDPE: 9.000 kp/cm 2	De diagrama tensión deformación en ensayo a tracción	Módulo secante en el punto de fluencia
Resistencia a tracción simple, mínima	LDPE: 100 kp/cm 2 MDPE: 150 kp/cm 2 HDPE: 190 kp/cm 2	UNE 53.131/1990	Tensión en el punto de fluencia
Alargamiento en la rotura, mínimo	LDPE: 350% MDPE: 350% HDPE: 350%	UNE 53.131/1990	Alargamiento en el punto de fluencia

LDPE: Polietileno de baja densidad = PE-32

MDPE: Polietileno de media densidad = PE-50 B

HDPE: Polietileno de alta densidad = PE-50 A

b) Condiciones para el cálculo mecánico

En los tubos de PE, para cincuenta años de vida útil y temperaturas de servicio no mayores de 20 $^{\circ}\text{C}$, la tensión de trabajo máxima admisible (σ_a), dependerá, en definitiva del coeficiente de seguridad al término del plazo de vida útil que se fije en el Proyecto, con las limitaciones que a continuación se indican.

En los materiales, como el PE, con fase de fluencia pronunciada, en vez de establecer el coeficiente mde seguridad en relación con la tensión de rotura se considera la tensión correspondiente al límite de fluencia. y para todos los tubos sometidos a presión interior se toma la tensión que produce una deformación transversal remanente del tubo del 2 al 3 por 100, a los cincuenta años y 20 $^{\circ}\text{C}$. En estas condiciones se exige un coeficiente de seguridad mínimo de 1,3.

Las tensiones máximas admisibles son las que figuran en el cuadro siguiente

Coeficiente de seguridad σ_{160}/σ_a a los plazos	1,3	1,6	2
σ_a (kp/cm 2) para HDE y MDPE	50	40	32
σ_a (kp/cm 2) para IDPE	32	26	20

Con los valores de σ_a anteriores, resultan las presiones nominales ($\text{PN} \geq \text{Pt}$) siguiente

PRESIÓN NOMINAL $\text{PN} = \sigma_a/s$ (Kp/cm2)				
Nº de serie S	12,5	8	5	3,2
1. HDE y MDPE				

$\sigma_a = 50 \text{ kp/cm}^2$	4	6,3	19	(16)
$\sigma_a = 40 \text{ kp/cm}^2$	3,2	5	8	(12,5)
$\sigma_a = 32 \text{ kp/cm}^2$	2,6	4	6,4	(10)
2. IDPE:				
$\sigma_a = 32 \text{ kp/cm}^2$	(2,6)	4	6,4	10
$\sigma_a = 28 \text{ kp/cm}^2$	(2)	3,2	5,2	8
$\sigma_a = 20 \text{ kp/cm}^2$	(1,6)	2,5	4	6,2

Nota: Las cifras entre paréntesis corresponden a series de tubos no normalizadas.

Para temperaturas de servicio diferentes es preciso multiplicar los valores anteriores por el factor de corrección dado en la siguiente tabla:

Temperatura en °C	0	20	25	30	35	40	45
Factor de corrección							
Para PE de media y alta densidad.....	1	1	0,8	0,63	0,50	0,40	0,30
Para PE de baja densidad.....	1	1	0,75	0,56	0,44	0,36	-

Nota: para temperaturas intermedias se interpolará linealmente

Para la adopción de plazos de vida útil menores de cincuenta (50) años se justificarán detalladamente las causas que inducen a ella.

En la selección de una determinada serie de tubo cuyo diámetro ha sido fijado previamente por razones hidráulicas, se tendrá en cuenta no sólo la presión nominal (PN), siendo también las demás características mecánicas, en base a las solicitaciones previsibles. Se tomarán con consideración las depresiones en el interior del tubo, las cargas exteriores que puedan originar deformaciones inadmisibles en el tubo y el riesgo de colapso.

Por lo general, la máxima deformación transversal admisible a largo plazo en tubos de PE se limita al 6 por 100 del diámetro nominal.

2.2.23.7. Juntas

Las uniones de los tubos PE pueden ser:

a) Por soldadura térmica sin aportación. Unión fija:

- A tope en tubos lisos, mediante placa calefactora.
- Con manguito soldado in situ
- Por electrofusión de manguito especial provisto de resistencia eléctrica incorporada.

b) Mediante accesorios:

- Uniones resistentes a la tracción: no son objeto de las presentes Instrucciones.
- Uniones deslizantes, no resistentes a la tracción:
- Junta elástica con anillos de goma, en tubos con embocadura preformada (enchufe de copa y espiga), sólo para tuberías sin presión.
- Junta de dilatación, metálica con bridas sueltas en tubos con reborde soldado.

No se permitirán uniones encoladas (uniones con adhesivos).

Por lo general las uniones de los tubos de PE se realizarán por soldadura térmica, a tope y sin material de aportación.

Las juntas de los tubos de presión deberán resistir, sin fugas, una presión hidráulica interior igual a cuatro (4) veces la presión nominal del tubo, durante una hora, por lo menos.

2.2.23.8. Transporte, almacenamiento y manipulación

Se cumplirá lo especificado en el apartado 2.2.23.9.

2.2.24 Drenes subterráneos**2.2.24.1. Definición y materiales**

Estos drenes consisten en tubos perforados, de material poroso, o con juntas abiertas, colocados en el fondo de zanjas rellenas de material filtrante adecuadamente compactado, y que, tras un relleno de tierras localizado, están aisladas normalmente de las aguas superficiales por una capa impermeable que ocupa y cierra su parte superior.

A veces se omite la tubería, en cuyo caso la parte inferior de la zanja queda completamente rellena de material filtrante, constituyendo un dren ciego o dren francés. En estos drenes el material que ocupa el centro de la zanja es piedra gruesa.

Su ejecución incluye las operaciones siguientes:

- Ejecución del lecho de asiento de la tubería.
- Colocación de la tubería.
- Colocación del material filtrante.

Los tubos a emplear en drenes subterráneos podrán ser de hormigón poroso, fibrocemento, cerámica, plástico, o cualquier otro material sancionado por la experiencia.

El Pliego de Prescripciones Técnicas Particulares definirá en cada caso el tipo de material y sus características.

En el caso de que se utilice hormigón poroso deberá prescindirse del porcentaje de árido fino necesario para asegurar una capacidad de filtración aceptable, considerándose como tal la de cincuenta litros por minuto, decímetro cuadrado de superficie y kilogramo por centímetro cuadrado de carga hidrostática (50 l/min - dm² - kgf).

En todo caso, los tubos obtenidos serán fuertes, duraderos y libres de defectos, grietas y deformaciones.

2.2.24.2. Tubos ranurados de PVC para drenes

Definiciones

Tubos ranurados de policloruro de vinilo no plastificado PVC son los que disponen de perforaciones u orificios uniformemente distribuidos en su superficie, usados en el drenaje de suelos.

Será de aplicación lo especificado en el apartado 2.2.22 "Tubos y accesorios de PVC", además de lo que a continuación se expresa.

2.2.24.3. Normativa técnica

Pliegos de condiciones de aplicación obligatoria:

- La normativa vigente

2.2.24.4. Clasificación

Según la sección transversal de los tubos, éstos pueden ser:

- Circulares
- No circulares

Según la sección longitudinal de los tubos, éstos pueden ser:

- Corrugados
- Lisos

2.2.24.5. Características geométricas

En el cuadro 2.2.24.1. se establecen los diámetros interiores, diámetros exteriores,

espesores de pared, longitud mínima de embocadura y tolerancias para las dimensiones nominales usuales en tubos lisos y circulares.

En el cuadro 2.2.24.2. se establecen los diámetros interior y exterior y sus tolerancias para las dimensiones nominales usuales en tubos corrugados circulares.

La longitud de los tubos lisos se establecerá por acuerdo con el fabricante, con una tolerancia de diez milímetros, en más o en menos (± 10 mm), usualmente se suministran en longitudes de cinco metros (5 m), incluida la embocadura. Los tubos corrugados circulares se suministran en rollos de hasta trescientos (300 m) debiendo verificarse la siguiente relación entre el diámetro exterior del tubo y del rollo, dada por el Cuadro 2.2.25.3.

Cuadro 2.2.24.1. Tubos lisos ranurados de PVC

Medida nominal	Diámetro exterior (mm)	Tolerancia (mm)	Espesor (mm)	Tolerancia (mm)	Diámetro interior mínimo (mm)	Longitud mínima de embocadura (mm)
40	40	+0,3	1,0	+0,5	37	60
50	50	+0,3	1,0	+0,5	47	75
63	63	+0,4	1,3	+0,6	59	90
75	75	+0,4	1,5	+0,7	71	105
90	90	+0,5	1,8	+0,8	85	115
110	110	+0,6	1,9	+0,8	105	120
125	125	+0,7	2,0	+0,8	119	125
140	140	+0,8	2,3	+0,9	134	125
160	160	+0,8	2,5	+1,0	153	125

2.2.24.2. Tubos corrugados ranurados de PVC

Medida nominal	Diámetro exterior (mm)	Tolerancia (mm)	Diámetro interior (mm)	Tolerancia (mm)
40	40,5	-1,5	38,5	+ 2,0
50	50,5	-1,5	44,0	+ 2,0
65	65,5	-1,5	58,0	+ 2,0
80	80,5	-1,5	71,5	+ 2,0
100	100,5	-1,5	91,0	+ 2,0
125	126,0	-2,0	115,0	+ 2,5
160	160,0	-2,0	148,5	+ 2,0
200	200,0	-2,0	182,0	+ 2,5

2.2.24.3. Relación diámetro tubo-diámetro rollo

Diámetro exterior del tubo (mm)	Diámetro del rollo mínimo (mm)
40	500
50	500
65	500
80	600
100	700
125	750
160 a 200	1.000

Los tubos dispondrán de orificios para la entrada de agua, distribuidos uniformemente en, al

menos, cinco (5) hileras a lo largo de la circunferencia del tubo. Los orificios carecerán de residuos de material, rebabas o cualquier otro defecto que dificulte la entrada de agua o el flujo a través del tubo.

La superficie total de orificios por metro de tubo será tal que se verifique la condición siguiente:

Medida nominal diámetro exterior tubo (mm)	Superficie total del orificios por metro mínimo cm ² /m
40	6
50	8
Mayor de 50	10

Para el ancho de los orificios se tomará la medida del eje menor. Se distinguen los siguientes anchos:

- Estrecho: $0,8 \pm 0,2$ mm
- Medio: $1,2 \pm 0,2$ mm
- Ancho: $1,7 \pm 0,3$ mm

2.2.24.6. Juntas

Las juntas podrán realizarse con manguitos del mismo material que el tubo, por enchufe cuando los tubos estén provistos de embocadura, o por otro procedimiento que garantice su perfecto funcionamiento.

Las tolerancias sobre las dimensiones de los elementos que forman la junta serán fijadas y garantizadas por el fabricante, debiendo figurar éstas en los catálogos.

2.2.24.7. Transporte, almacenamiento y manipulación

Se cumplirá lo establecido en el apartado 2.2.22.9.

Deberá tenerse en cuenta que la resistencia al impacto de los tubos de PVC disminuye de forma acusada a temperaturas inferiores a cero grados centígrados (0°C). No obstante, pueden ser manejadas y acopiadas satisfactoriamente si las operaciones se realizan con cuidado.

a) Datos a facilitar por el fabricante

Con respecto a la información técnica general se aplicará el apartado 2.2.22.9.

El fabricante especificará y garantizará los valores de las características geométricas y físicas, incluida las mecánicas.

2.2.25. Elementos prefabricados no circulares para tuberías

2.2.25.1. Definición

Se define como elementos prefabricados no circulares para tuberías aquellas piezas de hormigón armado con sección cerrada destinada al transporte de líquidos sin presión.

2.2.25.2. Clasificación y diseño

Los elementos antes definidos pueden ser de los siguientes tipos:

- Secciones cuadradas y rectangulares
- Secciones en arco
- Secciones elípticas y ovoides.
-

Las características geométricas y técnicas de estos elementos se ajustarán a las siguientes normas:

Secciones cuadradas y rectangulares

- Norma ASTM C789
- Norma ASTM C850

Sección en arco

- ASTM C506

Secciones elípticas y ovoides

- ASTM C507

Se aplicará, asimismo, las especificaciones establecidas en el presente Pliego General de Tuberías de hormigón armado, en lo que modifique o complemente a estas.

Para el proyecto de las juntas se seguirán las instrucciones de la Norma ASTM C877-1994 "*Specification for external sealings bands for noncircular concrete sewer, storm drain and culvert pipe (metric)*".

Se adopta un espesor de sacrificio de 1 cm en la pared interior.

La absorción del hormigón de la pared se limita al 6% en peso.

2.2.25.3. Materiales

Los materiales empleados en la fabricación de estos elementos cumplirán lo establecido en este Pliego para las tuberías de hormigón.

2.2.25.4. Tolerancias

Las tolerancias admisibles serán las especificadas en este Pliego para las tuberías de hormigón armado y en lo que sea de aplicación y en su defecto las especificadas en las Normas mencionadas en el punto 2.2.25.2.

2.2.26 Elementos prefabricados de hormigón

2.2.26.1. Piezas prefabricadas de hormigón armado o pretensado

Definición

Se definen como piezas prefabricadas de hormigón armado aquellos elementos constructivos de hormigón con función fundamental resistente, fabricados "in situ" o en taller que se colocan a montan una vez fraguados. Incluye las piezas de los pasos inferiores de carreteras y cualquier otro elemento cuya prefabricación haya sido propuesta por el Contratista y aceptada por la Dirección de Obra.

Características geométricas y mecánicas

Los elementos prefabricados se ajustarán totalmente a la forma, dimensiones y características mecánicas especificadas en los Planos y este Pliego. Si el Contratista pretende modificaciones de cualquier tipo, su propuesta debe ir acompañada de la justificación de que las nuevas características cumplen, en iguales o mejores condiciones, la función encomendada en el conjunto de la obra al elemento de que se trate. La aprobación por la Dirección de Obra, en su caso, no libera al Contratista de la responsabilidad que le corresponde por la justificación presentada.

En los casos en que el Contratista proponga la prefabricación de elementos que no estaban proyectados como tales, acompañará a su propuesta descripción, planos, cálculos y justificación de que el elemento prefabricado cumple, en iguales o mejores condiciones que el no prefabricado proyectado, la función encomendada en el conjunto de la obra al elemento de que se trate. La autorización de la Dirección de Obra, en su caso, no libera al

Contratista de la responsabilidad que le corresponde en este sentido, sin perjuicio de la necesaria aprobación por el órgano competente.

Expediente de fabricación de elementos singulares.

El Contratista deberá presentar a la autorización de la Dirección de Obra, en aquellos casos que estime conveniente, un expediente en el que se recojan las características esenciales de los elementos a fabricar, materiales a emplear, proceso de fabricación, detalles de la instalación "in situ" o en taller, tolerancias y controles durante la fabricación, pruebas finales de los elementos fabricados, precauciones relativas a su montaje y acoplamiento a otros elementos, todos ellos de acuerdo con las prescripciones que los Planos y el Pliego establezcan para el elemento en cuestión. La autorización por la Dirección de Obra de la propuesta del Contratista no implica la aceptación de los elementos prefabricados, que queda supeditada al resultado de los ensayos pertinentes.

Encofrados

Los encofrados y sus elementos de enlace cumplirán todas las condiciones de resistencia; indeformabilidad, estanqueidad y lisura interior, para que sean cumplidas las tolerancias de acabado que se establezcan en este Pliego.

La Dirección de Obra podrá ordenar la retirada de los elementos de encofrado que no cumplan estos requisitos.

Los encofrados de madera se emplearán excepcionalmente, salvo en los casos en que este material tenga el tratamiento previo necesario para asegurar su impermeabilidad, indeformabilidad, perfecto acabado de la superficie, y durabilidad. Los tableros del encofrado de madera común deberán sin deformación.

Se podrá hacer uso de desencofrantes, con las precauciones pertinentes, después de haber hecho pruebas y lo haya autorizado la Dirección de Obra.

Hormigonado de las piezas

La compactación se realizará por vibración o vibrocompresión.

El empleo de vibradores estará sujeto a las normas indicadas por la experiencia.

Si se emplean vibradores de superficie, se desplazarán lentamente, para que refluya la lechada uniformemente, quedando la superficie totalmente húmeda.

Los vibradores internos tendrán una frecuencia mínima de siete mil ciclos por minuto.

El hormigonado por tongadas, obliga a llevar el vibrador hasta que la punta entre en la tongada subyacente.

La distancia entre puntos de vibrado y la duración de éste en cada punto, deben determinarse mediante ensayos con cada tipo de mezcla y pieza. Una humectación brillante en toda la superficie, puede indicar una compactación por vibrado suficiente. Es preferible muchos puntos de vibrado breve a pocos de vibración prolongada.

Si el vibrado se hace con el encofrado o molde, los vibradores deberán estar firmemente sujetos y dispuestos de forma que su efecto se extienda uniformemente a toda la masa.

Otros métodos de compactación deberán estar avalados por experimentación suficiente, antes de aplicarlos a piezas que vayan a ser empleadas en obra.

No se establecerán juntas de hormigonado no previstas en los Planos. Antes de iniciar el hormigonado de una pieza, se tendrá total seguridad de poder terminar en la misma jornada.

Curado

El curado podrá realizarse con vapor de agua, a presión normal, y tratamiento continuo. Cuando se empleen métodos de curado normal, se mantendrán las piezas protegidas del sol y de corrientes de aire, debiendo estar las superficies del hormigón constantemente

humedecidas.

Cuando se emplee vapor de agua en el curado deberá previamente haberse justificado, ante la Dirección de Obra el proceso a seguir, mediante ensayos que atiendan a los siguientes aspectos:

- a) Período previo necesario de curado normal al aire a temperatura ordinaria.
- b) Tiempo necesario para incrementar la temperatura desde la ambiente a la máxima.-
- c) Máxima temperatura que debe alcanzarse.
- d) Período de tiempo que la pieza debe estar a la máxima temperatura.
- e) Velocidad de enfrentamiento desde la máxima temperatura hasta llegar a la temperatura ordinaria.

De esta forma se establecerá el tiempo total que durará el proceso de curado.

Si durante el proceso de curado de una pieza, se produce una avería en la instalación, deberá repetirse el proceso completo, o aplicar el método normal de curado al aire, durante un período mínimo de siete (7) días.

Todas las piezas curadas al vapor deberán tener además, un período adicional de curado normal de cuatro (4) días.

Durante el curado normal, se mantendrán húmedas las piezas de hormigón, con agua que cumpla lo exigido en este Pliego.

Desencofrado, acopio y transporte a obra o dentro de la misma

El encofrado se retirará sin producir sacudidas o choques a la pieza. Simultáneamente se retirarán todos los elementos auxiliares del encofrado.

En todas las operaciones de manipulación, transporte, acopio y colocación en obra, los elementos prefabricados no estarán sometidos en ningún punto a tensiones más desfavorables de las establecidas como límite en un cálculo justificativo que habrá de presentar el Contratista con una antelación mínima de 30 días al de comienzo de fabricación de las piezas.

Los puntos de suspensión y apoyo de las piezas prefabricadas, durante las operaciones de manipulación y transporte, deberán ser establecidos teniendo en cuenta lo indicado en el párrafo anterior y claramente señalados en las piezas e incluso disponiendo en ellas de los ganchos o anclajes u otros dispositivos, especialmente diseñados para estas operaciones de manipulación acopio y transporte.

El Contratista, para uso de su personal, y a disposición de la Dirección de Obra, deberá redactar instrucciones concretas del manejo de las piezas, para garantizar que las operaciones antes citadas son realizadas correctamente.

Tolerancias geométricas

Las tolerancias geométricas de los elementos prefabricados (marcos o secciones en cajón), serán las siguientes:

Hormigón armado

- Sección interior de dimensiones uniformes con diferencias máximas respecto a la sección tipo $\pm 1\%$
- Longitud de cada tramo ± 10 mm.
- Los frentes de cada tramo tendrán toda su superficie a menos de 2 cm del plano teórico que lo limita.
- Las diferencias que presentan las superficies al apoyar una regla de dos metros, será menor de 1 cm.

- Los espesores no presentarán variaciones respecto al nominal superiores al 10% en más y al 5% en menos, con valores absolutos de 15 y 7 mm (quince y siete milímetros) respectivamente.
- Los resaltos aislados serán menores de 3 mm en las caras vistas y 10 mm en las ocultas.

Hormigón pretensado

Las tolerancias geométricas de los elementos prefabricados serán las siguientes, salvo otra indicación en los Planos de Proyecto:

- Sección interior de dimensiones uniformes con diferencias máximas respecto a la sección tipo $\pm 1\%$ en cajones o marcos.
- Las caras serán planas con suficiente base de apoyo de forma que se evite el punzamiento del hormigón de limpieza.

Para la fabricación de estos elementos se empleará hormigón con una resistencia característica mayor o igual a 200 kg/cm² utilizándose el mismo tipo de cemento que el especificado para el resto de la cuna de apoyo de la tubería.

2.2.26.2. Baldosas hidráulicas de acera y losetas

Las baldosas y losetas a utilizar en la pavimentación de aceras deberán ajustarse a alguno de los diferentes tipos que a continuación se definen:

- Baldosa de terrazo con terminación de árido de machaqueo síliceo y granítico al cincuenta por ciento (50 %), de una granulometría 0/8 mm., abujardada mecánicamente salvo perímetro o cerquillo de 5 mm. de anchura.
- Baldosa hidráulica de cuatro pastillas en color gris.
- Baldosa hidráulica con cuarenta y cinco (45) rectángulos en relieve de treinta y cinco por trece por tres milímetros (35 x 13 x 3 mm.) en blanco y negro formando dibujos.
- Baldosa de terrazo fabricada con árido síliceo rodado, visto y lavado (piedra enmorrillada).
- Baldosa de terrazo "pétrea" de textura abujardada de color rojo o crema.
- Baldosa o losa de granito abujardado. Cumplirán las condiciones señaladas en el apartado de "Piedra Natural" del presente Pliego.
- Baldosa de terrazo con terminación de árido de machaqueo calizo visto y en relieve de colores blanco y negro al cincuenta por ciento (50 %).

Las características de las baldosas serán las que se citan a continuación:

Características de las baldosas

TIPO DE BALDOSA	DIMENSIONES DE BALDOSA (cm)	RESISTENCIA A LA FLEXIÓN UNE 127021 a 023 (MPa)	ESPESOR CAPA HUELLA (mm)	RESISTENCIA AL DESGASTE UNE 127021 a 023 (mm)	ABSORCIÓN DE AGUA UNE 127021 a 023
d.1	40x40x4	5,00	4	20	6 %
d.2	20x20x3	4,00	4	21	6 %
d.3	25x25x3	5,00	4	23	6 %

d.4	40x40x3,5	5,00	4	20	6 %
d.5	30x30x3	5,00	4	20	6 %
d.6	40x40x4	10,00	--	18	--
d.7	40x40x3,5	5,00	4	20	6 %

Se compone de:

- Cara, constituida por la capa de huella de mortero rico en cemento, y arena muy fina.
- Capa intermedia, que puede faltar a veces, de un mortero análogo al de la cara.
- Capa de base, de mortero menos rico en cemento y arena más gruesa, que constituye el dorso.

Materiales empleados

- Cementos: Los cementos cumplirán los requisitos especificados en el Pliego de Prescripciones Técnicas Generales para la Recepción de Cementos vigente, y la comprobación de las características especificadas se llevará a cabo de acuerdo con las normas de ensayo que se fijan en dicho Pliego.
- Áridos; Los áridos estarán limpios y desprovistos de fino y de materia orgánica, de acuerdo con las Normas UNE 72082 y UNE 71 35.

Características geométricas

a) Espesores

El espesor de una baldosa medido en distintos puntos de su contorno, con excepción de los rebajos de la cara o el dorso, no variará en más del ocho por ciento (8%) del espesor máximo y no será inferior a lo indicado en la tabla anterior:

El espesor de la capa de huella, con excepción de los rebajos de la cara, será sensiblemente uniforme y no menor, en ningún punto, de lo indicado en la siguiente tabla:

b) Ángulos

La variación máxima admisible en los ángulos será de cuadro décimas de milímetro (0,04 mm) en más o menos, medidos sobre un arco de veinte centímetros (20 cm) de radio, o por sus valores proporcionales.

c) Rectitud de las aristas

La desviación máxima de una arista respecto a la línea recta será de uno por mil (1‰), en más o menos, de su longitud.

d) Alabeo de la cara

La separación de un vértice cualquiera, con respecto al plano formado por otros tres, no será superior a cinco décimas de milímetro (0,5 mm) en más o menos.

e) Planicidad de la cara

La flecha máxima no sobrepasará el tres por mil (3‰) de la diagonal mayor en más o en menos, no pudiendo esta medida sobrepasar, a su vez, de dos milímetros (2 mm).

f) Características físicas

- Absorción de agua: El coeficiente de absorción de agua, máximo admisible, determinado según la norma UNE 127.002, será del diez por ciento (10%) en peso.
- Helacidad: Ninguna de las tres baldosas ensayadas, de acuerdo con la Norma UNE 127.003 y 127.004, presentará en la cara o capa de huella señales de rotura o de deterioro. Resistencia al desgaste: Realizado el ensayo según la Norma UNE 127.005, con un recorrido de doscientos cincuenta metros (250 m), la pérdida máxima de altura será de 3 mm.
- Resistencia a la flexión: Determinada según la Norma UNE 7034, como media de cinco (5) piezas, la tensión aparente de rotura no será inferior a la indicada en la tabla anterior.

Para lo que no está especificado en este artículo, se cumplirá lo indicado en las siguientes Normas:

- UNE-EN 1339 y UNE 127339 - Baldosas de hormigón.
- UNE-EN 13748-2 y UNE 127748-2 - Baldosas de terrazo.
- UNE-1341 - Baldosas de piedra natural.

2.2.26.3. Bordillos prefabricados de hormigón**Condiciones generales**

Los bordillos prefabricados de hormigón, se ejecutarán con hormigones de tipo HM-35 o superior, fabricados con áridos procedentes de machaqueo, cuyo tamaño será de veinte milímetros (20 mm) y cemento Portland P-350 (EHE). Según UNE-EN 1340

Forma y dimensiones

La forma y dimensiones de los bordillos de hormigón serán las señaladas en los Planos.

En todos los casos, los bordillos serán rectos o con la curvatura adaptada a su ubicación. La capa superficial (doble capa) será de espesor no inferior a uno con cincuenta centímetros (1,50 cm.).

La sección transversal de los bordillos curvos será la misma que la de los rectos, y su directriz se ajustará a la curva del elemento constructivo en que vayan a ser colocados.

La longitud mínima de las piezas rectas será de un metro (1 m).

Se admitirá una tolerancia de las dimensiones de la sección transversal, de diez milímetros (± 10 mm).

Calidad

Peso específico neto: No será inferior a dos mil trescientos kilogramos por metro cúbico (2.300 kg/m^3).

Carga de rotura (Compresión): mayor o igual que doscientos kilogramos fuerza por centímetro cuadrado ($> = 200 \text{ kg/cm}^2$).

Tensión de rotura (flexotracción): No será inferior a sesenta kilogramos fuerza por centímetro cuadrado ($> = 60 \text{ kg/cm}^2$).

Absorción de agua

- Máxima: 6% en peso de acuerdo con la NLT-153
- Helacidad, inerte a $\pm 20^\circ\text{C}$

La resistencia a flexión media no será inferior a 5 N/mm^2 y ningún valor unitario será inferior a 4 N/mm^2 , según norma UNE-EN 1340.

En todo lo no descrito en este artículo será de aplicación la norma UNE-EN 1340 y UNE 127340.

Los bordillos irán asentados y protegidos mediante hormigón HM-12,5, con las características indicadas en los Planos. Se colocarán dejando entre ellos un espacio de diez milímetros (10 mm.) que deberán rellenarse con mortero de cemento M-300. Cada cinco metros (5 m.) se dejará una junta sin rellenar para que actúe como junta de dilatación.

2.2.26.4. Cunetas prefabricadas de hormigón

Condiciones generales

Las cunetas prefabricadas de hormigón se ejecutarán con hormigones tipo HM-15, fabricados con áridos procedentes de machaqueo, cuyo tamaño será de veinte milímetros (20 mm) y cemento Portland P-350 (EHE).

Forma y dimensiones

La forma y dimensiones de las cunetas de hormigón serán las señaladas en los planos.

La sección transversal de las cunetas curvas será la misma que las rectas, y su directriz se ajustará a la curva del elemento constructivo en que vayan a ser colocados.

La longitud mínima de las piezas rectas será de un metro (1 m).

Se admitirá una tolerancia en las dimensiones de la sección transversal, de diez milímetros (± 10 mm).

Calidad

Peso específico neto: no será inferior a dos mil trescientos kilogramos por metro cúbico (2.300 kg/m^3).

Carga de rotura (Compresión): mayor o igual que ciento setenta y cinco kilogramos fuerza por centímetro cuadrado ($\geq 175 \text{ kg/cm}^2$).

Tensión de rotura (flexotracción): no será inferior a cuarenta kilogramos fuerza por centímetro cuadrado ($\geq 40 \text{ kg/cm}^2$).

Absorción de agua

- Máxima: 7% en peso de acuerdo con la NLT-153
- Heladicidad: inerte a $\pm 20^\circ\text{C}$

2.2.26.5. Bloques de hormigón.

Descripción y Características

Se incluyen en este Artículo los bloques huecos de mortero u hormigón de cemento Portland o de otra clase y arena o mezcla de arena y gravilla fina, de consistencia seca, compactados por vibro-compresión en máquinas que permiten el desmoldeo inmediato y que fraguan al aire en recintos o locales resguardados, curándose por riego o aspersión de productos curantes, etc. Tienen forma ortoédrica o especial, con huecos en dirección de la carga y paredes de pequeño espesor.

También se incluyen este artículo los bloques de hormigón macizos (tipo LUG 5, o similar) que se colocan en seco, sin necesidad de mortero y utilizan una combinación de anclaje mecánico y su propio peso para impedir vuelcos y deslizamientos.

Para la recepción de los bloques de hormigón en obra, habrán de reunir las condiciones siguientes, de acuerdo con el Pliego de Prescripciones Técnicas Generales para la recepción de bloques de hormigón (RB-90):

- Las desviaciones de sus dimensiones con respecto a las nominales, no serán superiores a cuatro (4 mm.) o tres milímetros (3 mm.) según aquellas sobrepasen o no los veinte centímetros (20 cm.).

- La flecha en aristas o diagonales, no será superior a dos (2 mm.) o un milímetros (1 mm.), según la dimensión nominal medida supere o no los veinte centímetros (20 cm.).
- La resistencia a compresión de los bloques de hormigón se realizará según la Norma UNE-EN 772-1.
- Se define como tensión aparente, la carga de rotura dividida por el área total de la sección, incluidos los huecos.
- La absorción de agua se determinada mediante el ensayo UNE 41.170.
- La succión de los bloques, es decir, la capacidad de apropiación de agua por inmersión parcial de corta duración, se determinará mediante el ensayo definido en la Norma UNE EN 772-11. La Inspección de obra juzgará sobre la satisfactoriedad o no de los resultados.
- Los bloques serán inertes al efecto de la helada hasta una temperatura que será de veinte grados centígrados bajo cero (-20 °C).
- El peso específico real de las piezas, no será inferior a dos mil doscientos kilogramos por metro cúbico (2.200 kg/m³).
- Los bloques no presentarán desportillamientos, grietas, roturas o materias extrañas. Presentarán una coloración uniforme y carecerán de manchas, eflorescencias, etc. ofreciendo un aspecto compacto y estético a juicio de la Inspección de la obra.

2.2.26.6. Adoquines.

Los adoquines a utilizar, entendidos como piezas prismáticas de pequeña dimensión, serán los siguientes:

- Adoquín de hormigón "semiseco", a colocar preferentemente en andadores, isletas, medianas y platabandas de colores rojo o negro.
- Adoquín prefabricado "pétreo" de textura abujardada en espacios de tráfico restringido, de dimensiones: 21 x 14 x 8 centímetros ó 24 x 12 x 8 centímetros.
- Adoquín de piedra labrada de granito. Su uso preferente será en calles del Casco Histórico con escasa intensidad de tráfico. Las dimensiones se ajustaran a los siguientes límites:
 - Longitud: De quince (15) a dieciocho (18) centímetros.
 - Anchura: De ocho (8) a diez (10) centímetros.
 - Espesor: De nueve (9) a diez (10) centímetros

Características.

Adoquines de Hormigón Semiseco y Pétreo.

Cumplirán las siguientes condiciones para su recepción en obra:

- Resistencia a la rotura $\geq 3,6$ M Pa.
- Resistencia a la abrasión ≤ 20 mm
- Absorción de agua < 6 % en peso.
- Resistencia al deslizamiento > 45

En lo no especificado en este artículo se cumplirá lo indicado en la norma UNE-EN 1338 y UNE 127338.

Estarán dotados de capa superficial extrafuerte de arena granítica o de cuarzo. En todo caso, la superficie será antidesgaste, antideslizante y antipolvo. Serán estables a los agentes salinos, aceites de motores, derivados del petróleo, etc., y estarán libres de eflorescencias.

El espesor mínimo de la capa coloreada será de doce (12) milímetros.

La tolerancia en las dimensiones será, según la norma UNE-EN 1338 y UNE 127338, la siguiente:

Largo: + 2 mm. Ancho: + 2 mm. Espesor: + 3 mm.

Adoquines de Piedra Labrada.

Se definen como adoquines las piedras labradas en forma de tronco de pirámide, para su utilización en pavimentos.

La piedra utilizada deberá cumplir las condiciones establecidas en el apartado 2.2.28, "Elementos de Piedra Natural" del presente Pliego. Además, los adoquines deberán tener las siguientes características:

- Resistencia a compresión > 100 M Pa.
- Resistencia al desgaste < 18 mm
- Resistencia al hielo/deshielo: No heladizo.
- Peso específico neto > 2.500 kg/m³.

Estos valores deberán determinarse de acuerdo con las normas UNE 1342 y UNE 1925.

Para la distribución de las juntas se colocarán en los extremos de las hiladas semiadoquines o tacos de longitud aproximadamente mitad de la indicada y tizón análogos a los señalados

2.2.27. Bordillo de piedra natural

Para lo no indicado en este artículo se cumplirá lo especificado en la norma UNE 1343.

2.2.27.1. Definición

Elemento resistente de piedra que colocado sobre una base adecuada delimita una calzada o una acera.

Serán de piedra caliza de Calatorao o de granito, realizados a corte de sierra y con textura abujardada en sus caras vistas.

2.2.27.2. Características

Los bordillos de piedra deberán cumplir las siguientes condiciones:

- Ser homogéneos, de grado fino y uniforme, de textura compacta.
- Carecer de grietas, pelos, coqueras, módulos, zonas meteorizadas y restos orgánicos. Darán sonido claro al golpearlos con martillo.
- Tener adherencia a los morteros.

2.2.27.3. Forma y dimensiones

La forma y dimensiones de los bordillos de piedra serán las señaladas en los Planos de Proyecto. De no existir dimensiones en los planos se adoptarán las siguientes:

Dimensiones en centímetros	
Ancho de la cara horizontal.....	20
Ancho total en base	25
Altura mínima	40
Longitud mínima	60
Longitud mínima en piezas para imbornales	90
Plinto.....	15

El talud del plinto será de tres a uno (3:1).

La arista superior exterior estará redondeada.

La longitud mínima de las piezas será de un metro (1 m), aunque en suministros grandes se admitirá que el diez por ciento (10%) de las piezas tenga una longitud comprendida entre sesenta centímetros (60 cm) y un metro (1 m). Las secciones extremas deberán ser normales al eje de la pieza.

En las medidas de la sección transversal se admitirá una tolerancia de diez milímetros (10 mm) en más o menos.

La sección transversal de los bordillos curvos será la misma que la de los rectos; y su directriz se ajustará a la curvatura del elemento constructivo en que vayan a ser colocados.

Las partes vistas de los bordillos deberán estar labradas con puntero o escoda; y las operaciones de labra se terminarán con bujarda media. Los dos centímetros (2 cm) superiores de las caras interiores se labrarán a cincel. El resto del bordillo se trabajará a golpe de martillo; refinándose a puntero las caras de junta, hasta obtener superficies aproximadamente planas y normales a la directriz del bordillo.

En los casos que determine la Dirección de Obra se utilizarán bordillos "fajas" sin talud y de las características que especifiquen en cada caso concreto.

2.2.27.4. Características mecánicas

- Peso específico neto: no será inferior a dos mil quinientos kilogramos por metro cúbico
- (2.500 kg/m³).
- Resistencia a compresión: no será inferior a mil trescientos kilogramos fuerza por centímetro cuadrado (1.300 kgf/cm²).
- Coeficiente de desgaste: será inferior a trece centésimas de centímetro 0,13 cm).
- Resistencia a la intemperie: sometidos los bordillos a veinte (20) ciclos de congelación, al final de ellos no presentarán grietas, desconchados, ni alteración visible alguna.

Estas determinaciones se harán de acuerdo con las Normas UNE 7067, UNE 7068, UNE 7069 y UNE 7070.

2.2.28. Materiales para mampostería

Los elementos de piedra natural para obras de urbanización podrán proceder de canteras explotadas a cielo abierto o de minas. Podrán utilizarse en la ejecución de obras de fábrica (mampuestos, sillares, etc.), revestimiento de otras fábricas (chapas, etc.), como motivos ornamentales o monumentales (piezas de labra) y en pavimentaciones (adoquines, bordillos, losas, etc.).

Atendiendo al **tamaño de su grano**, las piedras estarán clasificadas del siguiente modo:

Rocas cristalinas:

- De grano fino: Cuando su diámetro sea menor de dos milímetros (< 2 mm.).
- De grano medio: Cuando su diámetro esté comprendido entre dos y cinco milímetros (2 - 5 mm.).
- De grano grueso: Cuando su diámetro esté comprendido entre cinco y treinta milímetros (5 -30 mm.).
- De grano muy grueso: Cuando su diámetro sea mayor de treinta milímetros (> 30 mm.).

Rocas sedimentarias:

- Fango: Cuando su diámetro sea menor de sesenta y dos micras (< 62 μ).
- Arena: Cuando su diámetro esté comprendido entre 62 micras y dos milímetros (62 μ - 2 mm.).
- Grava: Cuando su diámetro sea mayor de dos milímetros (> 2 mm.).

Atendiendo a su **dureza**, las piedras estarán clasificadas del siguiente modo:

- Piedras blandas: Aquellas que se son susceptibles de ser cortadas con una sierra ordinaria.
- Piedras semiduras: Aquellas que requieren para su corte sierras de dientes de dureza especial
- Piedras duras: Las que exigen el empleo de sierra de arena.
- Piedras muy duras: Las que exigen para su corte el empleo de sierras de carborundo o análogas.

Atendiendo a su **origen y composición**, se utilizarán las siguientes clases de piedras:

- Granito: Roca cristalina de origen eruptivo, compuesta esencialmente por cuarzo, feldespato y mica.
- Arenisca: Roca de origen sedimentario, constituida por arenas de cuarzo cuyos granos están unidos por medio de materiales aglomerantes diversos, como sílice, carbonato de calcio solo o unido al de magnesio, óxido de hierro, arcilla, etc.
- Caliza: Roca cristalina de origen sedimentario, compuesta esencialmente de carbonato cálcico, al cual pueden acompañar impurezas tales como arcillas, compuestos ferruginosos y arenas finamente divididas.
- Dolomía: Roca cristalina de origen sedimentario, compuesta por un carbonato doble de calcio y magnesio.
- Mármol: Roca metamórfica constituida fundamentalmente por calcita, de textura compacta y cristalina, mezclada frecuentemente con sustancias que le proporcionan colores diversos, manchas o vetas; susceptible de alcanzar un alto grado de pulimento.

2.2.28.1. Definición

Se define como mampostería a la obra de fábrica realizada con piedras sin labra o poca labra de tamaño tal que permita manejarlas a mano.

La mampostería se clasifica en:

Careada, en la que los mampuestos están labrados por una sola cara que define el paramento.

Concertada, la que se construye colocando, en sus paramentos vistos, mampuestos con sus caras labradas en forma poligonal más o menos regular para que su asiento se verifique sobre superficies sensiblemente planas.

Descafilada, cuando los mampuestos están labrados en los bordes de una cara, que define el paramento dejándose el resto de dicha cara saledizo o averrugado.

En seco, la construida colocando los mampuestos a hueso, sin ningún mortero de unión entre ellos.

Ordinaria, cuando se colocan, incluso en el paramento, piedras o mampuestos de varias dimensiones, sin labra ninguna, arreglada solamente a martillo.

Se define como escollera el conjunto de piedras, relativamente grandes, vertidas unas sobre otras, o colocadas entre sí por medios mecánicas, a modo de mampostería en seco

2.2.28.2. Características

El mortero a utilizar en la mampostería será M20a, definido en el apartado 2.2.6. del presente Pliego.

La piedra a emplear en mampostería deberá cumplir las siguientes condiciones:

- Ser homogénea, de grano uniforme y resistente a las cargas que tenga que soportar. Se rechazarán las piedras que al golpearlas no den fragmentos de aristas vivas.

- Carecer de grietas, coqueras, nódulos y restos orgánicos. Dará sonido claro al golpearlas con martillo.
- Será inalterable al agua y a la intemperie y resistente al fuego.
- Tener suficiente adherencia a los morteros será de una formación tal, que satisfaga, tanto en su aspecto como estructuralmente las exigencias de la fábrica especificadas.

Las dimensiones de las piedras serán las indicadas en los planos y, si no existieran tales detalles al respecto, se preverán las dimensiones de las caras necesarias para obtener las características generales y el aspecto indicado en los mismos.

Por lo general, las piedras tendrán un espesor superior a 10 centímetros, anchos mínimos de una vez y medio su espesor y longitudes mayores de una vez y media su ancho.

(e >10 cm, a >15 cm, l >22,5 cm).

Cuando se emplean piedras de coronación, sus longitudes serán, como mínimo, las del ancho del asiento de su tizón más 25 centímetros.

Las piedras se trabajarán con el fin de quitarles todas las partes delgadas o débiles.

Los mampuestos se desbastarán y labrarán de acuerdo con el tipo de fábrica de que se trate.

Las tolerancias de desvío en las caras de asiento respecto de un plano, y, en juntas, respecto a la línea recta, serán inferiores a uno coma cinco (1,5) centímetros.

La capacidad de absorción de agua de las piedras será inferior al dos por ciento (2%) en peso.

Piedras de granito.

Las piedras de esta clase serán preferiblemente de color gris azulado o ligeramente rosado, pero siempre de color uniforme.

Serán preferiblemente los granitos de grano regular, no grueso y en los que predomine el cuarzo sobre el feldespato y sean pobres en mica.

Bajo ningún concepto se tolerará el empleo de granitos que presenten síntomas de descomposición en sus feldespatos característicos. Se rechazarán también los granitos abundantes en feldespato y mica, por ser fácilmente descomponibles.

Piedras de arenisca.

Su color podrá variar entre el blanco y el ligeramente coloreado de amarillo, rojo, gris verdoso, etc., según los arrastres sufridos por la arena antes de constituirse en piedra.

Serán ásperas al tacto y las condiciones de dureza y resistencia variarán según la clase y la mayor o menor cantidad de agua de cantera que contengan, así como de la facilidad que presenten para desprenderse de ella.

Serán preferidas por su dureza y compacidad las areniscas constituidas por granos de sílice, cementadas también con sílice, que son también las que mejor resisten la acción de los agentes atmosféricos. Se rechazarán las areniscas con aglutinantes arcillosos, por descomponerse, en general, fácilmente. Humedeciendo estas areniscas, el olor acusa la existencia de arcilla.

En general, no se empleará ninguna piedra de esta clase sin previo análisis de sus componentes, ensayos de resistencia, etc.

Piedras de caliza.

Las piedras de esta clase serán de grano fino y color uniforme, no debiendo presentar grietas o pelos, coqueras, restos orgánicos ni nódulos o riñones.

La composición de la caliza dependerá de su procedencia, prohibiéndose en general el empleo de aquellas que contengan sustancias extrañas en cantidad suficiente para llegar a caracterizarlas.

Atendiendo a esta condición, serán rechazadas las excesivamente bituminosas y que acusen el exceso de betún por su color excesivamente oscuro y su olor característico desagradable.

Serán asimismo desechadas las que contengan demasiada arcilla, por su característica heladicidad y su disgregación fácil en contacto con el aire.

Piedras de mármol.

El mármol deberá estar exento de los defectos generales señalados para toda clase de piedras, tales como pelos, grietas, coqueras, etc., bien sean debidos estos defectos a trastornos en la formación de la masa o a la mala explotación de las canteras.

Queda prohibido el empleo de mármoles procedentes de explotaciones y canteras donde se empleen explosivos de arranque.

Serán rechazados asimismo aquellos mármoles que presenten en su estructura masas terrosas.

Los mármoles a emplear en exteriores tendrán condiciones de elasticidad suficientes para resistir a la acción de los agentes atmosféricos, sin deformarse ni quebrarse.

Esta elasticidad deberá ser mínima en las piezas en que predomine con exceso una dimensión sobre las otras dos, tales como jambas, lápidas, etc.

Los mármoles tendrán dureza proporcionada a su destino en obra, para que, conserven bien sus formas y aristas, presenten facilidades para la labra y el pulimento, no siendo tan duros que lleguen a dificultar su trabajo, ni tan blandos que se desmoronen con el roce.

El mármol será examinado y clasificado cuidadosamente, a fin de que la obra resulte lo más perfecta posible; a este objeto, se clasificarán las chapas por trozos del mismo bloque, para que, al labrarlos del mismo modo, resulte simétrica la disposición del veteado.

Normativa Técnica

Normas UNE de obligado cumplimiento:

- UNE-EN 1936: Determinación del peso específico de los materiales pétreos.
- UNE-EN 1342: Ensayo de compresión de adoquines de piedra, (probeta 7x7x7).
- UNE-EN 1925: Determinación del coeficiente de absorción de agua por capilaridad.

2.2.29. Materiales cerámicos

2.2.29.1. Ladrillo cerámico

Los ladrillos cerámicos cumplirán las especificaciones de la Norma UNE 67.019-86 2R, y para obras de saneamiento la DB-SE F del CTE de muros resistentes de fábrica de ladrillo y el Pliego General de Condiciones para la recepción de ladrillos cerámicos RL-88.

Clasificación y características

Es una pieza ortoédrica obtenida por moldeo, secado y cocción a temperatura elevada de una pasta arcillosa.

Ladrillos en obras de saneamiento

Los ladrillos a emplear en obras de saneamiento serán macizos, de forma y tamaño uniforme y de textura compacta.

El ladrillo macizo es una pieza prensada de arcilla cocida en forma de paralelepípedo rectangular, en la que se permiten perforaciones paralelas a una arista, de volumen total no superior al cinco por ciento (5 %) del total aparente de la pieza y rebajos en el grueso,

siempre que éste se mantenga íntegro en un ancho mínimo de dos centímetros (2 cm.) de una soga o de los tizones, que el área rebajada sea menor del cuarenta por ciento (40 %) de la total y que el grueso mínimo no sea menor de un tercio (1/3) del nominal.

Se emplearán para la construcción de arquetas, pozos de registro, obras singulares, etc. Su resistencia a compresión no será inferior a 100 kg/cm².

Ladrillos de revestimiento

Los ladrillos de revestimiento serán de gres y deberán cumplir las siguientes especificaciones:

- Dimensiones: 220 x 105 x 75 mm ó 220 x 105 x 65 mm
- Abrasión: presentarán unos desgastes máximos de 0,40 mm, según norma UNE 127.005 a los 250 m, y de 2 mm a los 100 m.
- Resistencia característica a compresión: no menor de 485 kg/cm², según Norma UNE 7059 ó 7050.
- Succión: inferior a 0,036 g/cm²/min de acuerdo con la Norma UNE 7068.
- Absorción: no mayor del 7% según Norma UNE 7062.
- Heladicidad: no heladizo según Norma UNE 7063.
- Resistencia a la flexión: mayor de 40 kg/cm² según Norma UNE 7060.
- Densidad: 2,33 tn/m³.
- Características antiácidas: producto inalterado tras someterlo a la acción del CIH a altas temperaturas.

Para la recepción de los ladrillos en obra, éstos habrán de reunir las siguientes condiciones:

- Las desviaciones de sus dimensiones con respecto a las nominales, no serán superiores a dos, tres, cuatro o cinco milímetros (2,3,4 ó 5 mm), según aquellas sean inferiores a seis con cinco centímetros (6,5 cm), estén comprendidas entre nueve y diecinueve centímetros (9 y 19 cm), entre veinticuatro y veintinueve centímetros (24 y 29 cm), o sean iguales o mayores de treinta y nueve centímetros (39 cm) respectivamente.
La flecha en aristas o diagonales, no superará el valor de uno, dos o tres milímetros (1,2,3 mm), según la dimensión nominal medida sea inferior a once con cinco centímetros (11,5 cm), esté comprendida entre once con cinco centímetros (11,5 cm) y treinta y ocho con nueve centímetros (38,9 cm), o sea superior a treinta y nueve centímetros (39 cm) respectivamente.
- Los ladrillos serán homogéneos, de grano fino y uniforme y textura compacta. Carecerán absolutamente de manchas, eflorescencias, quemaduras, grietas, planos de exfoliación y materias extrañas que puedan disminuir su resistencia y duración. No tendrán imperfecciones o desconchados, y presentarán aristas vivas, caras planas y un perfecto moldeado.
- Los ladrillos estarán suficientemente cocidos, apreciándose por el sonido claro y agudo al ser golpeados con martillo, y por la uniformidad de color en la fractura. Estarán exentos de caliches perjudiciales.
- La resistencia a compresión de los ladrillos, es decir, el valor característico de la tensión aparente de rotura, determinado según la norma UNE-67026, y el Pliego de Condiciones Técnicas de la Dirección General de Arquitectura, será como mínimo de doscientos kilogramos por centímetro cuadrado (200 kg/cm²).
- Se define como tensión aparente, la carga dividida entre el área de la sección total, incluidos los huecos.
- La capacidad de absorción de agua será inferior al catorce por ciento (14 %) en peso, después de un día de inmersión. Este ensayo se realizará de acuerdo con la norma UNE-67027.

- Los resultados obtenidos en el ensayo de heladicidad, realizado según la norma UNE-67028, deberán ser adecuados al uso a que se destinen los ladrillos, a juicio de la Inspección de obra.
- La eflorescencia, es decir, el índice de la capacidad de una clase de ladrillos para producir, por expulsión de sus sales solubles, manchas en sus caras, se determinará mediante el ensayo definido en la norma UNE-67029. Los resultados obtenidos deberán ser adecuados al uso a que se destinen las piezas, a juicio de la Inspección de obra.
- La succión de una clase de ladrillo, es decir, su capacidad de apropiación de agua por inmersión parcial de corta duración, se determinará por el ensayo definido en la norma UNE. Los resultados obtenidos serán satisfactorios a juicio de la Inspección de obra.
- Los ladrillos tendrán suficiente adherencia a los morteros.
- i) Las piezas se apilarán en rejales para evitar fracturas y desportillamientos, agrietados o rotura de las piezas.
- Se prohibirá la descarga de ladrillos por vuelco de la caja del vehículo transportador

2.2.29.2. Bloque hueco

Es una pieza en forma de paralelepípedo rectangular constituido por un conglomerado de cemento y/o cal y un árido natural.

Presentará perforaciones uniformemente repartidas, de eje normal al plano de asiento y de volumen no superior a los dos tercios del volumen total del bloque. Se suministrará a obra con una carga de rotura (compresión área neta) de 140 kg/cm², absorción de agua no superior al 10% en peso, heladicidad: inerte a $\pm 20^{\circ}$ C y densidad 2,15 t/m³. No presentará variaciones dimensionales superiores al 1%.

El peso del bloque no será superior a 25 kg. Los bloques no presentarán grietas, deformaciones, alabeos ni desconchado de aristas.

Se fabricarán medios bloques y bloques de fondo ciego, que llevarán las perforaciones cerradas en la cara de asiento con una capa del mismo material, de espesor no inferior a 125 mm y bloques con dos caras perpendiculares lisas para esquinas y mochetas.

2.2.30. Materiales para firmes y pavimentos flexibles

2.2.30.1. Material anticontaminante (Escoria granulada)

Definición

Se define como escoria granulada el producto obtenido por enfriamiento brusco y controlado en la escoria de horno algo, a la salida del mismo.

Su uso se recomienda en obras situadas en ambientes agresivos marinos.

Procedencia

Se proscribe el empleo de escorias que proceden de acopios siderúrgicos.

2.2.30.2. Materiales granulares para sub-bases

Definición

Se define como sub-base granular la capa de material granular formada por áridos no triturados (zahorras naturales) o procedentes de cantera (zahorra artificial), situada entre la base del firme y la explanada.

Procedencia y características de los materiales

Los materiales para la zahorra artificial procederán de la trituración, total o parcial, de piedra

de cantera o de grava natural. Para la zahorra natural procederán de graveras o depósitos naturales, suelos naturales o una mezcla de ambos.

Para las categorías de tráfico pesado T2 a T4 se podrán utilizar materiales granulares reciclados, áridos siderúrgicos, subproductos y productos inertes de desecho, siempre que cumplan las prescripciones técnicas que más adelante se establecen, y se declare el origen de los materiales.

La composición granulométrica, coeficiente de desgaste de los Ángeles, capacidad portante y plasticidad serán los descritos en los artículos 500.2.2. a 500.2.5. del mismo PG-4 (Pliego de Prescripciones Técnicas para Obras de Conservación de

La procedencia de los materiales empleados para sub-bases será la indicada en el artículo 500.2.1. del PG-4 del MOPTMA.

La composición granulométrica, coeficiente de desgaste de los Ángeles, capacidad portante y plasticidad serán los descritos en los artículos 500.2.2. a 500.2.5. del mismo PG-4 (Pliego de Prescripciones Técnicas para Obras de Conservación de Carreteras.

2.2.30.3. Materiales granulares para bases (zahorras artificiales)

Definición

Se define base granular la capa de material granular formada por áridos triturados situada entre la capa intermedia del firme y la capa de sub-base.

Procedencia y características de los materiales

La procedencia de los materiales empleados para bases será la indicada en el artículo 501.2.1. del PG-4 del MOPTMA.

La composición granulométrica, coeficiente de desgaste de Los Ángeles, capacidad portante y plasticidad serán lo descritos en los artículos 501.2.2. a 501.2.5. del mismo PG-4.

2.2.30.4. Materiales para simples y dobles tratamientos superficiales

Ligante bituminoso

El ligante bituminoso a emplear estará incluido entre los betunes asfálticos fluidificados o las emulsiones asfálticas que a continuación se indican:

- RC2, RC3, RC4, RC5, MC3, MC4 y M-C5. Betunes fluidificados
- EAR1, EAR2, ECR1, ECR2. Emulsiones asfálticas

Se definen los betunes asfálticos fluidificados como los productos resultantes de la incorporación de un betún asfáltico de fracciones líquidas, más o menos volátiles, procedentes de la destilación del petróleo.

Los betunes asfálticos fluidificados deberán presentar un aspecto homogéneo, estar prácticamente exentos de agua de modo que no formen espuma cuando se calienten a la temperatura de empleo y no presentar signos de coagulación antes de su utilización.

Se definen las emulsiones asfálticas como las suspensiones de pequeñas partículas de un producto asfáltico en agua o en una solución acuosa con un agente emulsionante de carácter aniónico o catiónico lo que determina la denominación de la emulsión.

Además, y de acuerdo con su designación, cumplirán las exigencias que se señalen en las especificaciones del Pliego PG-4.

Áridos

Los áridos utilizados cumplirán las condiciones generales establecidas en el artículo 532.2.2. del PG- 4.

En cuanto a su granulometría, será uniforme y normal, de los tipos A 20/10 y A 10/15 descritos en 532.2.2.2. del PG-4.

Las restantes características de los áridos, resistencia al desgaste, índice de forma,

coeficiente de pulido y adhesividad se ajustarán a los límites establecidos en los artículos 532.2.2.3. a 532.2.2.6. del PG-4.

Dosificación de los materiales

La dosificación de los materiales se llevará a cabo de acuerdo con lo especificado en el artículo 532.3 del PG-4.

2.2.30.5. Materiales para riegos de imprimación

Ligante bituminoso

El ligante bituminoso a emplear estará incluido en los betunes asfálticos fluidificados o las emulsiones asfálticas que a continuación se indican:

- MCO, MC1 y MC2. Betunes fluificados.
- EAR0, ECR0, EAL, ECL. Emulsiones asfálticas.

La definición y las condiciones generales de estos betunes serán las que se han expresado en el apartado anterior.

Áridos

El árido empleado para riegos de imprimación deberá ajustarse a las condiciones establecidas en el artículo 530.2.2. del PG-4.

2.2.30.6. Materiales para mezclas bituminosas en caliente

Ligantes bituminosos

El ligante bituminoso a emplear estará incluido entre los betunes asfálticos que a continuación se indican:

- B 20/30, B 40/50, B 60/70 y B 80/100 cuya definición y condiciones generales se definen en el artículo 211 del PG-4.

2.2.31. Imprimaciones y pinturas

2.2.31.1. Generalidades

El material a emplear en los recubrimientos se suministrará en los envases originales, sellados y con la etiqueta del fabricante con la que se proporcionarán las instrucciones necesarias para su correcta aplicación.

Igualmente estarán impresas en el envase la fecha de fabricación, caducidad y el nº del lote.

Los materiales deben suministrarse con el correspondiente certificado de composición con referencia al nº del lote e indicando el nº de kilogramos suministrados.

Los materiales se almacenarán de acuerdo con las instrucciones dadas por el fabricante y en todo caso estarán protegidos de la humedad, del sol directo, y en locales bien ventilados.

La temperatura del recinto de almacenamiento no debe ser inferior a 10°C, ni superior a 32°C.

2.2.31.2. Imprimación para galvanizados y metales no férricos

Se define como aquella imprimación reactiva "Wash primer" la compuesta a base de resinas de butiral polivinilo, con pigmentos de tetraoxocromato de zinc, en medio agua-alcohol, catalizado en el puente de adherencia entre el metal y la capa posterior.

La mezcla de la parte pigmentada y el catalizador fosfórico se realizará en el momento de su aplicación, con la proporción especificada por el fabricante. Vendrá en envase adecuado para su protección en la que se especificará:

- Instrucciones de uso
- Proporción de la mezcla
- Permanencia válida de la mezcla

- Tiempo máximo de permanencia al aire sin repintar
- Tiempo de secado
- Aspecto de la película seca
- Toxicidad e inflamabilidad
- Capacidad del envase en litros y kg
- Rendimiento teórico en m²/litro
- Sello del fabricante

y cumplirá las Normas UNE 125300 y 48086.

2.2.31.3. Imprimación anticorrosiva

Se define como aquella imprimación compuesta de un vehículo adecuado y pigmento o mezcla de pigmentos anticorrosivos como minio de plomo, cromato de zinc.

Según el vehículo utilizado se consideran los siguientes tipos de imprimación:

- Al aceite o grasa sintética
- Especial

Soportará la acción de los agentes atmosféricos para recibir sobre él una capa posterior de acabado, aplicada no más tarde de 30 días en climas marinos o agresivos y de 90 días en climas normales.

Vendrá en envase adecuado para su protección en el que se especificará:

- Instrucciones de uso
- Tiempo máximo de permanencia al aire sin repintar
- Aspecto de la película seca
- Toxicidad e inflamabilidad
- Capacidad del envase en litros o kg
- Rendimiento teórico en m²/litro
- Sello del fabricante

y cumplirá la Norma UNE 125.300.

2.2.31.4. Imprimación selladora para yeso y cemento

Se define como aquella imprimación a base de dispersiones o emulsiones o pigmentadas en agua o disoluciones en disolventes de resinas sintéticas como acetato de polivinilo, acrílica, o a base de dispersiones acuosas pigmentadas de resinas sintéticas o disoluciones de resinas sintéticas.

Deberá dejar preparado el soporte de manera que permita la adhesión de los acabados posteriores.

Vendrá en envase para su protección en el que se especificará:

- Instrucciones de uso expresando si para interior o exterior.
- Tiempo de secado
- Aspecto de la película seca
- Capacidad del envase en litros y kg
- Rendimiento teórico en m²/litro
- Sello del fabricante y cumplirá con las Normas UNE 48086.

2.2.31.5. Pintura plástica

Pintura al agua con ligante formado por resinas vinílicas o acrílicas emulsionadas y

pigmentos resistentes a la alcalinidad.

Tiene un uso común en marcas viales y sobretodo en pinturas resistentes al desgaste en interiores.

Vendrá en envase adecuado para su protección en el que se especificará:

- Instrucciones de uso
- Temperatura mínima de aplicación
- Tiempo de secado
- Aspecto de la película seca: satinado mate
- Toxicidad e inflamabilidad
- Capacidad del envase en litros y kg
- Rendimiento teórico en m²/litro
- Sello del fabricante
- Color

y cumplirá las Normas UNE 125.300, 48086 y 48103.

2.2.31.6. Pintura al esmalte sintético

Pintura compuesta de resinas sintéticas obtenidas por la combinación química de aceites semisecantes, con resinas sintéticas duras disueltas en disolventes de hidrocarburos del tipo "White spirit" o aguarrás y pigmentos adecuados.

En función del soporte cumplirá las siguientes proporciones:

Madera: 60 - 70% de aceites

Metal: 50 - 60% de aceites

Otros: 50% de aceites

Vendrá en envase adecuado para su protección en el que se especificará:

- Instrucciones de uso
- Temperatura de secado
- Aspecto de la película seca: brillante, satinado o mate
- Toxicidad e inflamabilidad
- Capacidad del envase en litros y kg
- Rendimiento teórico en m²/litro
- Sello del fabricante
- Color

y cumplirá las Normas UNE 125.300, 48.086, 48013 y 18103.

2.2.31.7. Pintura al clorocaucho para acabados de superficies metálicas

Definición

Se definen como pintura al clorocaucho para acabados de superficies metálicas aquellas formadas por caucho clorado al que se le han incorporado plastificantes y estabilizadores con objeto de dar flexibilidad, adherencia y durabilidad.

Estas pinturas se caracterizan por su resistencia al fuego y agua.

Composición y empleo

Cuanto mayor sea el contenido del ligante (clorocaucho) mayor espesor de película seca y menos sensible a la suciedad tendrá la capa de pintura.

Se empleará cualquiera de las composiciones indicadas en la tabla siguiente:

PINTURA	Vehículo fijo, % en peso			
	A	B	C	D
Clorocaucho	50-60	45-60	20-35	5-10
Parafinas o bifenilos clorados	40-50	0-25	-	-
Resinas alquílicas medias o largas en aceites	-	20-30	65-80	0-25
Otros polímeros, resinas y plastificantes	-	-	-	0-25
TOTALES	100	100	100	100

En condiciones ambientales corrosivas extremadamente severas, y cuando se precise un máximo de resistencia química, se utilizará el tipo A.

En pinturas de albañilería, hormigones y superficies de tipo alcalino, en ambientes muy corrosivos, con agua y agentes químicos, se utilizará el tipo B.

En cualquier caso, la aplicación se hará en tres capas.

2.2.31.8. Pintura brea epoxi

Se utiliza fundamentalmente en situaciones en donde se quiere evitar el contacto del agua al mismo tiempo que se protege la superficie frente a movimientos y deformaciones diferidas.

La brea epoxi a aplicar será de tipo tixotrópico, de curado en frío, de dos componentes, de brea de hulla y reforzada con filler inerte.

El contenido de sólidos será de 70% mínimo.

El "pot-life" o tiempo durante el cual la mezcla tiene su viscosidad inicial, será como mínimo de 3 horas a 20° C.

El tiempo de secado a 20° C será:

- Seco con tanto en cuatro horas
- Totalmente secado-curado en 7 días
- Preparada para una nueva capa después de 1 día y antes de 7

Resistencia a las temperaturas (después de curado):

- Hasta 150° C al aire
- Hasta 60° C en agua

Resistencia química, después de curada la brea epoxi será resistente a:

- Agua corriente
- Agua destilada
- Aguas residuales industriales y de ciudad
- Gases producidos en escapes y aguas residuales
- Ácidos inorgánicos diluidos
- Aceites y grasas vegetales y minerales
- Agua de mar
- Aguas subterráneas
- Aguas de efluentes
- Alcalis concentrados y diluidos
- Disolventes orgánicos
- Disoluciones salinas

Preparación de la superficie

El hormigón tendrá una edad superior a los 28 días si ha sido curado a temperatura

ambiente, o en el tiempo de curado correspondiente a otra temperatura.

Las superficies a recubrir con brea-epoxi serán previamente tratadas con chorro de arena, para dejar al descubierto la matriz del hormigón.

Si una vez chorreado el hormigón se observan pequeñas coqueras, huecos, poros o similares se aplicará, a título de tapaporos, un mastic epoxi adecuado para rellenar los mismos.

Humedad y temperatura

- Para poder aplicar el revestimiento de brea-epoxi será necesario que tanto la temperatura del material epóxico como la ambiental y la del sustrato sobre la que ha de aplicarse superen los 5°C.
- La humedad relativa ambiental no excederá del 90%.
- La humedad del sustrato será inferior al 6%.

En todo caso el sustrato en previsión de la formación de condensación sobre superficie, deberá encontrarse a una temperatura por lo menos 3°C superior al punto de rocío del aire ambiental.

Preparación de la mezcla

Se respetarán, siempre, las proporciones a mezclar de cada componente que el fabricante establece.

Se mezclarán hasta alcanzar la adecuada homogeneidad del mezclado, sin que queden restos de algún componente sin ser mezclado.

2.2.31.9. Pinturas no especificadas

Las pinturas cuyas condiciones no han sido especificadas en los apartados anteriores deberán cumplir, como mínimo, las prescripciones Normas y disposiciones vigentes relativas a la fabricación y control industrial.

2.2.31.10. Pinturas a emplear en marcas viales reflexivas

Definiciones

Se definen como pinturas a emplear en marcas viales reflexivas las que se utilizan para marcar líneas, palabras o símbolos que deban ser reflectantes, dibujados sobre el pavimento de la carretera.

2.2.31.10.1 Pinturas de un solo componente, aplicadas en frío por el sistema de postmezclado.

Pliego de Prescripciones Técnicas Generales para Obras de Carreteras y Puentes de la Dirección General de Carreteras y Caminos Vecinales (PG-3/75) (Orden Ministerial de 6 de febrero de 1976). y corrección posterior PG-4/88, Orden de 21 de enero

Clasificación

Atendiendo a su color, estas pinturas se clasifican en:

- Clase A, o de color amarillo
- Clase B, o de color blanco

Composición

La composición de estas pinturas queda libre a elección de los fabricantes a los cuales se da un amplio margen de selección de las materias primas y procedimientos de fabricación empleados, siempre y cuando las pinturas acabadas cumplan las exigencias de este Artículo.

Características de la pintura líquida

a) Consistencia

A veinticinco más o menos dos décimas de grado centígrado ($25^{\circ}\text{C} \pm 0,2^{\circ}\text{C}$) estará comprendida entre 80 y 100 unidades Krebs. Esta determinación se realizará según la Norma INTA (Instituto Nacional de Técnica Aeronáutica) 160.218.

b) Secado

La película de pintura, aplicada con un aplicador fijo, a un rendimiento equivalente a setecientos veinte gramos más-menos el diez por ciento ($720\text{ g} \pm 10\%$) por metro cuadrado y dejándola secar en posición horizontal a veinte más-menos dos grados centígrados ($20^{\circ}\text{C} \pm 2^{\circ}\text{C}$) y sesenta más o menos cinco por ciento ($60\% \pm 5\%$) de humedad relativa, tendrá un tiempo máximo de secado "no pick-up" de treinta (30) minutos.

La superficie aplicada será, como mínimo, de cien centímetros cuadrados (100 cm^2).

Para comprobar que la pintura se ha aplicado al rendimiento indicado, se hará por diferencia de pesada de la probeta antes y después de la aplicación, utilizando una balanza con sensibilidad de cinco centésimas de gramo ($\pm 0,5\text{ g}$). El tiempo entre la aplicación de la pintura y la pesada subsiguiente será el mínimo posible, y siempre inferior a treinta (30) segundos.

El tiempo de secado se determinará según la norma MELC (Métodos Experimentales Laboratorio del CEDEX) 12.71.

Se determinará para comprobar que está dentro de un margen de tolerancia de dos (± 2) unidades sobre la materia fija indicada por el fabricante como estándar de su pintura. Esta determinación se realizará según la norma INTA 160.253A e INTA 160.254.

d) Peso específico

Se determinará para comprobar que está dentro de un margen de tolerancia del tres por ciento ($\pm 3\%$) sobre el peso específico indicado por el fabricante como estándar de su pintura, según especifica la norma INTA 160.243.

e) Color

Las pinturas de clase A serán de color amarillo y las de la clase B blancas.

f) Conservación en el envase

La pintura presentada para su homologación, al cabo de seis meses de la fecha de su recepción, habiendo estado almacenada en el interior y en condiciones adecuadas, no mostrará una sedimentación excesiva en envase lleno, recientemente abierto, y será redispersada a un estado homogéneo por agitación con espátula apropiada. Después de agitada no presentará coágulos, pieles, depósitos duros ni separación de color.

g) Estabilidad

Los ensayos de estabilidad se realizarán según la norma INTA 160.241.

En envase lleno: No aumentará su consistencia en más de cinco (5) unidades Krebs al cabo de dieciocho (18) horas de permanencia en estufa a sesenta más o menos dos grados centígrados y medio ($60^{\circ}\text{C} \pm 2,5^{\circ}\text{C}$) en envase de hojalata, de una capacidad aproximada de quinientos centímetros cúbicos (500 cm^3), con una cámara de aire no superior a un centímetro (1 cm), herméticamente cerrado y en posición invertida para asegurar su estanquidad, así como tampoco se formarán coágulos ni depósitos duros.

A la dilución: La pintura permanecerá estable y homogénea, no originándose coagulaciones

ni precipitados, cuando se diluya una muestra de ochenta y cinco centímetros cúbicos (85 cm^3) de la misma con quince centímetros cúbicos (15 cm^3) de toluol o del disolvente especificado por el fabricante, si explícitamente éste así lo indica.

h) Propiedades de aplicación

Se aplicarán con facilidad por pulverización o por otros procedimientos mecánicos corrientemente empleados en la práctica, según la norma INTA 160.103.

i) Resistencia al "sangrado" sobre superficies bituminosas

La película de pintura aplicada por sistema aerográfico a un rendimiento equivalente a setecientos veinte gramos más, menos el diez por ciento ($720 \text{ g} \pm 10\%$) por metro cuadrado, no experimentará por sangrado un cambio de color mayor que el indicado en el número 6 en la Referencia Fotográfica Estándar 8ASTM D868-48).

Las placas de mastic asfáltico, al colocarlas en los moldes, se comprimirán a una presión de cien kilogramos fuerza por centímetro cuadrado (100 kgf/cm^2). Las placas así formadas se dejarán expuestas a la intemperie y en posición horizontal durante quince días como mínimo, para curar o envejecer. Antes de su utilización se dejarán secar y ambientar en el interior cuarenta y ocho horas (48 h), como mínimo, a veinte grados centígrados (20°C).

La aplicación se hará tras haber cubierto una tercera parte de la placa con celofán firmemente adherido paralelamente a la arista de menor dimensión de la placa y haciendo el pintado en sentido también paralelo a dicha arista. Para facilitar la aplicación aerográfica se permite diluir la pintura, si hiciera falta, hasta un diez por ciento (10%) con tolueno o el disolvente especificado por el fabricante.

Estas placas así pintadas pueden servir también para el ensayo 6.7.

Para comprobar el rendimiento de pintura aplicada sobre la placa asfáltica, la aplicación se hará simultáneamente sobre ésta y sobre una probeta de acero de ciento cincuenta por setenta y cinco y por medio milímetro ($150 \times 75 \times 0,5 \text{ mm}$), previamente tarada y colocada en el mismo plano, con la arista de mayor dimensión común a la arista también de mayor dimensión de dicha placa asfáltica.

La probeta de acero se secará durante media ($1/2$) hora a ciento cinco más menos grados centígrados ($105^\circ\text{C} \pm 2^\circ\text{C}$), y por diferencia de pesada se determinará la cantidad de película seca aplicada.

Haciendo referencia a la materia fija determinada en 278.3.3. y a la superficie de la probeta de acero de ciento doce y medio centímetros cuadrados ($112,5 \text{ cm}^2$), se calculará el rendimiento aplicado en peso por metro cuadrado (m^2) de película húmeda. Todas las pasadas se realizarán en una balanza con sensibilidad de cinco centésimas de gramo ($\pm 0,05 \text{ g}$).

La resistencia al "sangrado" se determinará según especifica la toma MELC 12.84.

Características de la película seca

Aspecto

La película de pintura aplicada según 5.2 y dejándola secar durante veinticuatro (24) horas a veinte más o menos dos grados centígrados ($20^\circ\text{C} \pm 2^\circ\text{C}$) y sesenta más, menos el cinco por ciento ($60\% \pm 5\%$) de humedad relativa, tendrá aspecto uniforme, sin granos ni desigualdades en el tono de color y con brillo satinado "cáscara de huevo".

b) Color

La película de pintura aplicada según 5.2 y dejándola secar durante veinticuatro (24) horas a veinte más o menos grados centígrados ($20^\circ\text{C} \pm 2^\circ\text{C}$) y sesenta más o menos cinco por ciento ($60\% \pm 5\%$) de humedad relativa, igualará por comparación visual el color de la

pastilla B-502 para la pintura y clase B, blanca, de la norma UNE 48-103, con una tolerancia menor que la existente en el par de referencia número 3 de la escala Munsell de pares de grises, según la normas ASTM D2616-67. No se tomarán en cuenta las diferencias de brillo existentes entre la pintura a ensayar, a escala Munsell y la pastilla de color de la citada norma UNE.

c) Reflectancia luminosa aparente

La reflectancia luminosa aparente de la pintura clase B, blanca, medida sobre fondo blanco en 6,4, no será menor de ochenta (80), según la INTA 160.207.

d) Poder cubriente de la película seca

El poder cubriente se expresará en función de la relación de contraste de las respectivas pinturas, aplicadas a un rendimiento equivalente a doscientos gramos más o menos el cinco por ciento ($200 \text{ g} \pm 5\%$) por metro cuadrado (m^2).

La película de pintura se aplicará con aplicador tipo sobre carta Morest mantenida perfectamente plana mediante una placa de succión tipo Howard y al rendimiento indicado, dejando secar la pintura veinticuatro (24) horas a veinte más o menos dos grados centígrados ($20^\circ\text{C} \pm 2^\circ\text{C}$) y sesenta más o menos el cinco por ciento ($60\% \pm 5\%$) de humedad relativa. La superficie aplicada será como mínimo de cien centímetros cuadrados (100 cm^2).

La medición de la cantidad de pintura aplicada se hará según queda indicado en 5.2.

A las veinticuatro (24) horas de aplicación se determinarán las reflectancias aparentes de la pintura aplicada sobre fondo negro y sobre fondo blanco, expresándose la relación de contraste como el cociente de ambos:

$$R_c = \frac{R_{\text{negro}}}{R_{\text{blanco}}}$$

Los valores mínimos de la relación de contraste serán:

- Pintura amarilla, clase A : 0,90
- Pintura blanca, clase B: 0,95

Estas determinaciones se realizarán según la norma NTA 160.262.

e) Flexibilidad

No se producirá agrietamiento ni despegue de la película sobre mandril de doce milímetros y medio (12,5 mm) examinando la parte doblada a simple vista, sin lente de aumento, realizando el ensayo de la forma siguiente:

Extender una película húmeda de pintura con un rendimiento de doscientos gramos más o menos el cinco por ciento ($200 \text{ g} \pm 5\%$) por metro cuadrado, mediante un aplicador fijo (doctor Blade), sobre una probeta de hojalata previamente desengrasada de siete y medio por doce y medio centímetros ($7,5 \times 12,5 \text{ cm}$), de diecinueve a veinticinco gramos por decímetro cuadrado ($19-25 \text{ g/dm}^2$) y ligeramente frotada con lana de acero, dejar secar en posición horizontal durante dieciocho (18) horas a veinte más o menos dos grado centígrados ($20^\circ\text{C} \pm 2^\circ\text{C}$), y después en estufa a cincuenta más o menos dos grados centígrados y medio ($50^\circ\text{C} \pm 2,5^\circ\text{C}$) durante dos (2) horas.

Dejar enfriar a temperatura ambiente durante media ($\frac{1}{2}$) hora como mínimo y realizar el ensayo según la norma INTA 160.2468.

g) Resistencia a la inmersión en agua

Se aplicará la pintura con un aplicador fijo a un rendimiento equivalente a doscientos gramos

más o menos el cinco por ciento ($200 \text{ g} \pm 5\%$) por metro cuadrado, sobre placa de vidrio de diez por veinte centímetros ($10 \times 20 \text{ cm}$) previamente desengrasada. Se dejará secar la probeta en posición horizontal durante setenta y dos (72) horas a veinte más menos dos grados centígrados ($20^\circ\text{C} \pm 2^\circ\text{C}$) y sesenta más menos cinco por ciento ($60\% \pm 5\%$) de humedad relativa.

Examinada la probeta de ensayo inmediatamente después de sacada del recipiente con agua destilada a temperatura de veinte más menos dos grados centígrados ($20^\circ\text{C} \pm 2^\circ\text{C}$), donde ha permanecido sumergida durante veinticuatro (24) horas, la película de pintura tendrá buena adherencia al soporte. En un nuevo examen de la probeta, dos (2) horas después de haber sido sacada del agua, solamente se admitirá una ligera pérdida de brillo, según la norma INTA 160.601.

g) Resistencia al envejecimiento artificial y a la acción de la luz

Se aplicará la pintura por sistema aerográfico a un rendimiento equivalente a setecientos veinte gramos más o menos el diez por ciento ($720 \text{ g} \pm 10\%$) por metro cuadrado, sobre probeta de mastic asfáltico, haciendo la aplicación y dejándola secar en posición horizontal durante setenta y dos (72) horas a veinte más menos dos grados centígrados ($20^\circ\text{C} \pm 2^\circ\text{C}$) sesenta menos cinco por ciento ($60\% \pm 5\%$) de humedad relativa.

La pintura se aplicará sobre dos terceras partes de la superficie de la probeta asfáltica, pudiéndose emplear para este ensayo las mismas probetas que sirvieron para el ensayo 5.9.

Al cabo de ciento sesenta y ocho (168) horas de tratamiento de acuerdo con la norma MELC 12.94, en la película de pintura no se producirán grietas, ampollas ni cambios apreciables de color, observada la probeta a simple vista, sin lente de aumento. Cualquier anomalía apreciada en el tercio de probeta no pintada anulará el ensayo y deberá repetirse.

La diferencia existente en el par de referencia número 2 de la escala Munsell de pares de grises, citada en ASTM 2616.67.

Coeficiente de valoración

Con los resultados obtenidos en los ensayos anteriores se establecerá una valoración final de acuerdo con a), b) y c).

a) Diferenciación de los ensayos

Los ensayos se dividen en dos grupos; Grupo "a" y Grupo "b".

Grupo "a": Constituido por los ensayos relativos a características fundamentales, y que incluye los apartados:

- Secado
- Resistencia al "sangreado" sobre superficies bituminosas
- Color
- Reflectancia luminosa aparente
- Poder cubriente de la película seca

Grupo "b": Constituido por el resto de ensayos de este Artículo, y que incluye los apartados:

- Consistencia
- Materia fija
- Peso específico
- Conservación en el envase
- Estabilidad
- Aspecto en envase lleno
- A la dilución

- Aspecto
- Flexibilidad
- Resistencia a la inmersión en agua
- Resistencia al envejecimiento artificial y a la acción de la luz.

b) Calificación de los ensayos

Los resultados que se obtengan en los ensayos correspondientes al grupo "a", se apuntarán de cero a tres (0 a 3), y en el grupo "b", de cero a dos (0 a 2), según se indica en la tabla 2.2.32.10.1.

c) Coeficiente de valoración

Una vez calificados todos y cada uno de los ensayos aisladamente, se aplicará la siguiente fórmula:

$$W_1 = \frac{5}{3} \sqrt[n]{a_1 \times a_2 \times a_n} \left(\frac{b_1 + b_2 + \dots + b_m}{m} \right)$$

en la que:

W1 = Valoración de los resultados obtenidos en laboratorio

n = Número de ensayos del grupo "a"

m = Número de ensayos del grupo "b"

a1...an = Calificación de cada uno de los ensayos del grupo "a"

b1...bm = Calificación de cada uno de los ensayos del grupo "b"

El PCTP deberá fijar el valor mínimo de este coeficiente.

Toma de muestras para los ensayos de identificación de los suministros

La toma de muestras para la realización de los ensayos indicados en este Artículo, se efectuará en el laboratorio oficial, por personal especializado del mismo, según la norma INTA 160.021, a partir de un envase completo remitido a dicho laboratorio para tal fin.

TABLA 2.2.31.10.1.

Grupo	ENSAYOS		NORMA DE ENSAYO	Valor exigido	CALIFICACIÓN			
					0	1	2	3
a	278.3.2	Secado	MELC 12.71	<30	>60	60-31	30-20	<20
	278.3.9	Sangrado	MELC 12-84	≥ 6	≤ 4	>4 a <6	≥ 6 a < 8	≥ 8
	278.4.2	Color	ASTM D2616-67	<3 Munsell	≥ 4	≥ 3 a <4	<3 a ≥ 2	<2
	278.4.3	Reflectancia	INTA 160.207	≥ 80	≥ 75	75-69	80-85	> 85
	278.4.4	Poder cubriente						
	- P. Amarilla		INTA 160.218	≥0,90	<0,88	0,88-0,90	0,90-0,92	>0,92
	- P. Blanca		INTA 160.262	≥0,95	<0,93	0,93-0,94	0,95-0,97	>0,97
b	278.3.1	Consistencia	INTA 160.218	80-100 UK	<75 0>105	75-79/101-105	80-100	-
	278.3.3	Materia fría	INTA 160.253 ^a	= 2 ud	> ± 2	> ± 2 a ≤ ± 3	≤ ± 2	
	278.3.4	Peso específico			> ± 5	> ± 3 a ≤ ± 5	≤ ± 3	
	278.3.6	Conservación envase	INTA 160.254 INTA 160.243	Bueno	Marcado Defecto	Pequeño Defecto	Buena	-
	278.3.7.1	Estabilidad envase		≤ 5 UK	>7	6-7	≤ 5	

Grupo	ENSAYOS	NORMA DE ENSAYO	Valor exigido	CALIFICACIÓN			
				0	1	2	3
	278.3.7.2 Estabilidad dilución		≥15%	<10	10-14	≥15	
	278.4.1 Aspecto	MELC 12.77	Bueno	Marcado Defecto	Pequeño Defecto	Bueno	-
	278.4.5 Flexibilidad	INTA 160.241	Buena	Marcado Defecto	Pequeño Defecto	Buena	-
	278.4.6. Res. inmersión en agua	INTA 160.248B	Buena	Marcado Defecto	Marcado Defecto	Buena	-
	278.4.7 Envejecimiento artificial	INTA 160.601	Bueno	Marcado Defecto	Pequeño Defecto	Bueno	-

Dicho envase se remitirá al laboratorio oficial con la antelación suficiente a la iniciación de los trabajos para que, realizados los ensayos de identificación que se especifican en el Apartado 2.2.32.10.9. pueda darse la aprobación para iniciar el pintado, y si fueran negativos, y previa comunicación al fabricante de la pintura, se puedan repetir en presencia de éste, si así lo solicitara y siempre a partir de una nueva muestra extraída del mismo envase original.

2.2.31.10.2 Plásticos de dos componentes a emplear en marcas viales

Composición.

La composición queda a la libre decisión de la empresa fabricante de los productos siempre y cuando éstos cumplan con los ensayos de cualificación del siguiente apartado.

Cualificación.

Para la evaluación de las características necesarias de los plásticos de dos componentes a emplear en marcas viales, el Contratista deberá entregar una declaración de producto que incluirá:

- Nombre del fabricante.
- Nombre comercial del producto (en su caso).
- Naturaleza del producto.
- Condiciones de aplicación.
- Uso recomendado.

Así mismo, deberá acompañar un certificado o expediente de un Laboratorio Oficial que acredite el cumplimiento de todos los ensayos de cualificación que siguen:

- Color.
- Factor de luminancia.
- Tiempo de secado.
- Envejecimiento artificial acelerado.
- Resistencia a los álcalis.

Ensayos de cualificación.

Preparación de probetas.

Para la realización de los diferentes ensayos, se prepararán probetas de las características adecuadas a cada caso, preparando, invariablemente, en las proporciones indicadas por el fabricante, quinientos gramos (500 g) de muestra y aplicando con un rendimiento tal que

permita obtener un espesor seco de un milímetro y medio (1,5 mm.).

Color.

Aplicar un espesor de película húmeda de pintura de 1,5 mm. mediante un aplicador adecuado, sobre una probeta de aluminio de 150 x 75 x 0,625 mm. previamente desengrasada con disolvente y dejar secar durante siete días en posición horizontal a $23^{\circ}\text{C} \pm 5^{\circ}\text{C}$ y $50\% \pm 5\%$ de humedad relativa y protegida de la radiación solar y del polvo.

Realizado el ensayo según la norma UNE 48.073/2 empleando como observador patrón 2º, geometría de medida 45/0 y una fuente de luz de distribución espectral como la dada por el iluminante D65. El valor de las coordenadas cromáticas (x,y) estará definido en el dominio cromático del apartado 4.2.3 de la norma UNE 135.200/1.

Factor de luminancia.

Preparar una probeta como se describe en el apartado anterior.

Realizado el ensayo según la norma UNE 48.073/2, empleando como observador patrón 2º, geometría de medida 45/0 y una fuente de luz de distribución espectral como la dada por el iluminante D65, el factor de luminancia (B) será al menos de ochenta y cuatro centésimas (0,84) para el color blanco y cuarenta centésimas (0,40) para el amarillo. En el caso de pinturas en emulsión acuosa, el factor de luminancia, medido en las mismas condiciones será como mínimo de noventa centésimas (0,90).

Tiempo de secado.

Realizado el ensayo según la norma UNE 135.202, el tiempo de secado a la rodadura ("no pick up") no será superior a cuarenta y cinco minutos (45 min.).

Envejecimiento artificial acelerado.

Realizado el ensayo según la norma UNE 48.251 durante 168 horas en ciclos de 8 horas de radiación UV de longitud de onda comprendida entre 280 nm. Y 315 nm a $60^{\circ}\text{C} \pm 3^{\circ}\text{C}$ y 4 horas de condensación a $50^{\circ}\text{C} \pm 3^{\circ}\text{C}$, no se producirá una variación en el factor de luminancia (B) superior a tres centésimas (0,03) respecto al valor original.

Asimismo, las nuevas coordenadas cromáticas (x,y) estarán definidas en el dominio cromático del apartado 4.2.3 de la norma UNE 135.200/1. Además, el material aplicado no presentará ninguna anomalía respecto al de referencia, o defecto superficial alguno.

Resistencia a los álcalis.

Aplicar un espesor de película húmeda de 1,5 mm. mediante un extendedor adecuado sobre tres probetas de metacrilato transparente esmerilado de 100 x 200 x 10 mm. Dejar secar las probetas durante 12 horas a $23^{\circ}\text{C} \pm 5^{\circ}\text{C}$ y $50\% \pm 5\%$ de humedad relativa y posteriormente en una estufa, en posición horizontal, durante 150 horas a una temperatura de $45^{\circ}\text{C} \pm 2,5^{\circ}\text{C}$ con ventilación. Al finalizar este periodo, las probetas se dejan enfriar a temperatura ambiente quedando listas para ensayar.

Realizado el ensayo según la norma UNE 48.144, método 1, procedimiento A, después de haber mantenido sumergida la probeta, utilizando como líquido de inmersión una solución de hidróxido sódico al 5 % en peso durante siete días en condiciones normales (véase norma UNE 23.270), el factor de luminancia (B) no variará en más de tres centésimas (0,03) con relación al valor original. Asimismo, no se apreciará la formación de burbujas, ampollas ni cualquier otro defecto superficial sobre la probeta sometida a ensayo.

ENSAYOS DE IDENTIFICACIÓN.

PLÁSTICOS DE DOS COMPONENTES.

Para la comprobación de las características técnicas de los materiales que componen los plásticos de dos componentes a utilizar en la obra, el Contratista deberá entregar un certificado de un laboratorio homologado que acredite el cumplimiento de los siguientes ensayos de identificación:

- Tiempo de secado.
- Color.
- Factor de luminancia.

Tiempo de secado.

Realizado el ensayo según la norma UNE 135.202, el tiempo de secado a la rodadura (“no pick up”) no será mayor de cuarenta y cinco (45) minutos.

Color.

Se prepara una probeta según lo descrito en el apartado de cualificación y realizado en ensayo según la norma UNE 48.073/2, empleando un observador patrón 2º, geometría de medida 45/0 y una fuente de luz de distribución espectral como la dada por el iluminante patrón CIE D65, sus coordenadas cromáticas (x, y) estarán dentro del dominio cromático especificado para cada color, en la norma UNE-EN 1436.

Factor de luminancia.

Se prepara una probeta según lo descrito en el apartado de cualificación y realizado el ensayo según la norma UNE 48.073/2, empleando un observador patrón 2º, geometría de medida 45/0 y una fuente de luz de distribución espectral como la dada por el iluminante patrón CIE D65, el factor de luminancia no diferirá en + dos centésimas (0,02) respecto al valor declarado por el fabricante ni estará por debajo de lo indicado en el apartado 1.3.3.3.

Aplicación

El consumo de material será de 3 Kg/m², aproximadamente, necesarios para un espesor de capa de unos 2 mm, dependiendo del estado del pavimento sobre el que se aplique.

La adherencia sobre el pavimento deberá soportar las exigencias del tráfico más severas.

El producto, una vez aplicado, deberá poseer una elasticidad tal que sea capaz de absorber las dilataciones técnicas del asfalto.

Las resinas mezcladas con el catalizador será capaces de mantenerse con una fluidez determinada durante un tiempo suficiente que permita su fácil aplicación.

El producto no se deteriorará al contacto con los materiales químicos, tales como cloruro sódico, calcio u otros agentes usados para la eliminación del hielo en calzadas, ni a causa del contacto con materiales que pueda depositar el tráfico sobre el pavimento.

Una vez replanteado el elemento (líneas, flechas, paso de peatones...) se delimitará el mismo por medio de cinta o papel adhesivo, previa limpieza de la superficie que deberá encontrarse totalmente seca.

Una vez mezclados del modo debido los componentes, se verterá la mezcla extendiéndose por medio de una llana o paleta.

Transcurridos cinco minutos después de la aplicación del producto podrá retirarse con la debida precaución la cinta o papel adhesivo al que antes se aludió.

Transcurrido un periodo comprendido entre los 20 y 40 minutos después de aplicado el producto, éste habrá endurecido completamente pudiendo someterse la marca vial realizada a la acción del tráfico.

2.2.31.10.3. Criterios de aceptación y rechazo.

Se rechazarán las marcas viales aplicadas con los productos cuyos ensayos de identificación no cumplan con las tolerancias admitidas.

2.2.31.10. 4. Compatibilidad entre tipos de pintura.

-criterios de compatibilidad entre tipos de pintura.

CAPA NUEVA	MATERIAL BASE			
	Pintura acrílica Termoplástica	Pintura acrílica en base agua	Plástico dos Componentes	Termoplástico en caliente
Pintura alcídica Convencional	Buena	Excelente	Buena	Excelente
Plástico dos Componentes	Buena	Buena	Excelente	Nula
Termoplástico en Caliente	Baja	Baja	Baja	Excelente

-Criterios de compatibilidad entre tipos de pintura y pavimento.

FAMILIA	TIPO DE PINTURA Y METODO DE APLICACIÓN	TIPO DE PAVIMENTO				
		Aglomerado Bituminoso Convencional Nuevo	Aglomerado Bituminoso Convencional Viejo	Lechada Bituminosa	Aglomerado Drenante	Hormigón de Cemento
PINTURAS	Alcídica convencional	Buena	Excelente	Buena Excelente	Buena Excelente	Nula
LARGA DURACIÓN	Plástico dos Componentes Pulverización Extrusión	Excelente Excelente Excelente (4)	Excelente Buena Buena (4)	Buena Baja Baja (4)	Baja/Buena (2) Buena Buena	Excelente Excelente Excelente (4)
	Plástico dos Componentes Pulverización Extrusión	Excelente Excelente Nula	Buena Baja nula	Nula Nula Nula	Baja/Buena (1) Excelente Excelente	Nula/Baja (3) Nula/Baja (3) Nula

Dos manos. (2) Para rebordeo de negro. (3) Con imprimación. (4) Sólo aplicación manual

2.2.31.10. 5. Dosificación.

Dosificaciones mínimas en función del material y método de aplicación seleccionados

Material seleccionado	Dosificación (g/m ²) Material base	Dosificación (g/m ²) Micro esferas de vidrio	Método de aplicación
-----------------------	---	---	----------------------

Plástico en frío dos Componentes	3.000	500	Extrusión
Plástico en frío dos Componentes	3.000	500	Zapatón

2.2.32. Materiales diversos

2.2.32.1. Microesferas de vidrio a emplear en marcas viales reflexivas

Definiciones

Las microesferas se definen a continuación por las características que deben reunir para que puedan emplearse en la pintura de marcas viales reflexivas, por el sistema de postmezclado, en la señalización horizontal de carreteras.

Se dispondrán microesferas en aquellos casos en que se considere importante su utilización por seguridad vial.

Normativa Técnica

- Pliegos de condiciones básicos de referencia

Pliego de Condiciones Técnicas Generales para Obras de Carreteras y Puentes de la Dirección General de Carreteras y Puentes (PG-3/75). (Orden Ministerial de 21 de febrero de 1976) PG-4/88. Pliego de condiciones relativo a firmes flexibles del CEDEX (1990).

- Normas UNE de obligado cumplimiento

Las microesferas de vidrio cumplirán, además de lo prescrito en este artículo, en el caso de utilización en post-mezclado las características indicadas en la norma UNE-EN 1423 y en el caso de utilización en premezclado las características indicadas en la norma UNE-EN 1424.

UNE 7050 53. cedazos y tamices de ensayo

Características

Estarán hechas de vidrio transparente y sin color apreciable, y serán de tal naturaleza que permitan su incorporación a la pintura inmediatamente después de aplicada de modo que su superficie se pueda adherir firmemente a la película de pintura.

La cantidad máxima admisible de microesferas defectuosas será del veinte por ciento (20%), según la Norma MELC 12.30.

El índice de refracción de las microesferas de vidrio no será inferior a 1,50, determinado según la Norma MELC 12,31.

Los microesferas de vidrio no presentarán alteración superficial apreciable después de los respectivos tratamientos con agua, ácido y cloruro cálcico.

Granulometría

La granulometría de las micro esferas de vidrio, de una muestra tomada según la norma UNE 135.281, estará comprendida entre los límites siguientes:

Tamiz UNE	% en peso que pasa
0,80	100
0,63	95-100
0,50	90-100

0,32	30-70
0,125	0-5

e) Propiedades de aplicación

La dosificación aproximada será de cuatrocientos ochenta gramos por metro cuadrado (0,480) kg/m² de microesferas y setecientos veinte gramos por metro cuadrado (0,720 kg/m²) de pintura.

Las microesferas de vidrio fluirán libremente de la máquina dosificadora y la retrorreflexión deberá ser satisfactoria para la señalización de marcas viales.

2.2.33. Alumbrado público

Los materiales y sus características se definirán en el proyecto correspondiente que se adjunta, cumpliendo en todo momento el Reglamento Electrotécnico de Baja Tensión y todas las normativas vigentes.

De forma general y para una instalación tipo:

2.2.33.1. Luminarias

Se definirán en el proyecto correspondiente. Conformes a la norma UNE EN 60.598-2-3

2.2.33.2. Brazos murales

Estarán contruidos en tubo de acero sin soldaduras, debiendo cumplir la norma UNE 36.080, con placa de asiento de acero y pernos de anclaje galvanizados. Los anclajes se realizarán mediante taladro y manguitos de tamiz, sistema "HILTI" o similar, todo ello de acuerdo al tipo de material donde va fijado y las indicaciones del Director de obra.

Sus bases estarán galvanizadas en caliente por inmersión de acuerdo a las normas UNE 14.011 (calidad 2).

2.2.33.3. Báculos y columnas

Se definirán en el proyecto correspondiente.

a) De chapa de acero laminada

Los báculos y columnas serán totalmente troncocónicos, contruidos en chapa de acero laminada A7-1.B, según norma UNE 36.080, 6º R, de una sola pieza de 4 mm de espesor.

Estarán galvanizados en caliente por inmersión de acuerdo a la norma UNE 37.501 y electrosoldados longitudinalmente de acuerdo a las especificaciones de la norma UNE 14.011 (calidad 2). Los ensayos de uniformidad del galvanizado se realizarán de acuerdo a la norma UNE 7183.

Estarán unidos a una toma de tierra.

b) Armados con cubierta de PVC

Estarán contruidos por un tubo de PVC troncocónicos, estabilizado a la luz, armado con varillas de acero, un tubo interior de acero, relleno del espacio intermedio con hormigón plástico de alta resistencia.

El PVC tendrá un espesor mínimo de 3 mm, obtenidos por extrusión a alta presión y temperatura 190°C, de acuerdo a la Norma DIN 8061, y estabilizado a las radiaciones ultravioletas.

Deberán responder a los ensayos de corrosión establecidos en la Norma ASTM B 117-73, de variación brusca de temperatura de la ASTM D 756-78 y de envejecimiento de la UNE 53.235-85 y cumplir las siguientes características:

CARACTERÍSTICAS	Especificación	Unidades
Resistencia a la compresión a los 28 días	>400	Kg/cm ²
Ensayo de corrosión de la Urea durante 24 horas	Ninguna variación	Solución al 100%

c) de poliéster reforzado con fibra de vidrio

Estará constituido por poliéster reforzado con fibra de vidrio (P.R.F.V.) fabricada según normas UNE 72-401 y 72-402 y CEN/TC parte 10, y tendrán las siguientes características:

CARÁCTERÍSTICAS	Especificación	Unidades
Densidad	1.400 ÷ 1.800	Kg/m
Dureza superficial	45 ÷ 55	Barcol
Resistencia al choque	≥ 14	J/cm ²
Resistencia a flexión	≥ 200	M Pa
Módulo de elasticidad a flexión	≥ 13.000	M Pa
Resistencia a tracción	≥ 200	M Pa
Módulo de elasticidad a tracción	≥ 18.000	M Pa
Absorción de agua	≤ 0,6	%
Estabilidad térmica	-30/+70	°C
Resistencia a rayos U.V.	720 e f ± 5%	h
Rigidez dieléctrica	~30	kV/mm
Resistibilidad volumétrica	~ 10E 15	Ω x cm
Aspecto superficial exterior	Nivel III	-
Resistencia a los agentes atmosféricos y químicos	Muy buena	-
- Ensayos según normas ASTM		
- Fabricado según UNE 72-401, UNE 72-402 y CEN/TC 50 PARTE 10 (requerimientos especiales para columnas e alumbrado público reforzadas en fibra de vidrio)		

$$1 \text{ M Pa} = 1 \text{ N/mm}^2 = 10.2 \text{ Kp/cm}^2$$

d) de fundición

Serán de fundición de hierro colado perlítico, de resistencia GG 22/mm², según norma DIN 1621, peso específico 7,8 de la composición (en %) siguiente:

- 3.400 a 3.500 de carbono
- a 2.200 de silicio
- 0.700 de manganeso
- 0.080 de fósforo
- 0.022 de azufre
- 93.698 a 93.489 de hierro
- 93.699

Todos los báculos como las columnas cumplirán las especificaciones técnicas descritas en la Orden Ministerial del 16 de mayo de 1989.

2.2.33.4. Tomas de tierra

La toma de tierra estará constituida por un electrodo artificial en forma de placa de acero galvanizado de 3 mm de espesor y 1 x 0,5 m, colocada en el terreno en posición vertical, en una poceta de dimensiones adecuadas y recubierta de sustancias absorbentes de la humedad (tierra cultivable, sal común, y carbón vegetal), a fin de que su resistividad sea tal que la resistencia de paso de cualquier masa no pueda dar lugar a tensiones de contacto

superiores a 24 voltios, galvanizado en caliente por inmersión s/ normas UNE 37.501 y 14.011; o bien se instalará una piqueta formada por una barra cilíndrica de acero de 14 mm de diámetro, recubierta por una capa uniforme de cobre de 470 a 570 micras de espesor clavada en el fondo de la poceta más próxima.

Las conexiones a los báculos o armarios metálicos, se efectuarán por medio de cable de cobre desnudo de 35 mm² de sección, todo ello de acuerdo a las especificaciones de los planos. Así mismo se conectarán entre sí los bornes de toma de tierra de báculos y luminarias mediante cable de cobre aislado de 750 V de 6 mm² de sección y según especificaciones de planos.

Las conexiones de piquetas y/o placas con los conductores de conexión a soporte y entre sí, se realizarán mediante soldaduras aluminotérmicas.

Se colocarán en número suficiente de tal manera que la resistencia de paso a tierra sea reglamentaria de acuerdo con las Instrucciones Reglamentarias M.I.B.T. 009, 017, 039 y Hoja de Interpretación.

2.2.33.5. Cajas de acometida y empalme

Se definirán en el proyecto correspondiente.

Cajas de plástico

Las cajas de conexión serán estancas y de cierre hermético por tornillos y estarán dotadas de sus correspondientes bornas de derivación y conexión. En la entrada y salida de cables se acoplarán a criterio de la Dirección Facultativa, conos y prensaestopas para la perfecta estanqueidad.

Las cajas de derivación a los puntos de luz, llevarán los fusibles incorporados.

Estarán fabricadas en materiales que cumplan las siguientes especificaciones:

- Grado de Protección mínimo IP-437 s/norma UNE 20324
- Autoextinguible s/norma UNE 33315
- Inalterable a las temperaturas extremas entre -25° y 120° a los agentes atmosféricos.
- Resistencia a la corrosión, álcalis, calor, higroscopicidad, rigidez eléctrica, según norma UNE 21095.
- Aislamiento de Clase Térmica A, s/ norma UNE 21305
- Calentamientos en montaje similar al de servicio s/ norma UNE 21095 y 21.103.

2.2.33.6. Cables

Se definirán en el proyecto correspondiente.

Cables conductores

Los conductores a emplear serán monopolares, en conducción subterránea y multipolares en conducción aérea o claveteada sobre paredes.

Serán de clase 1000 voltios, especificación V.V. 0,6/1 kV, para tensión de prueba de 4.000 voltios, según norma UNE 21.029, constituidos por cuerda de cobre electrolítico de 98% de conductividad, según norma UNE 21022 con capa de aislamiento de PVC y cubierta de PVC, según norma UNE 21.117, estabilizado a la humedad e intemperie, en color negro, de acuerdo a las recomendaciones C.I.E.

En las instalaciones que el Proyecto determine los conductores en instalación subterránea serán multipolares, para tensión de prueba de 4000 V, constituidos por cuerda de cobre electrolítico de 98% de conductividad, según norma UNE 21123, aislamiento de PVC, cubierta estanca de PVC, según norma MIBT 026, armadura de alambre de hierro y cubierta de PVC de color negro, de acuerdo a las recomendaciones C.I.E.

En líneas trenzadas los cables a emplear serán trenzados en haz, tipo Polirret, con neutro fiador de almelec de 54.6 mm², con conductores de cobre o aluminio, con aislamiento de polietileno reticulado (XLP) para tensiones de servicio hasta 1 kV, que cumplan las especificaciones de la norma UNE 21030.

Se exigirá protocolo de ensayo por cada bobina y todos los cables que presenten defectos superficiales u otros particularmente visibles serán rechazados.

Cables de comunicación

Se definirán en el proyecto correspondiente.

2.2.33.7. Equipos auxiliares

Se definirán en el proyecto correspondiente.

Los equipos auxiliares para funcionamiento de las lámparas, se entienden como un conjunto único con la lámpara, las características de funcionamiento son interdependientes, por lo que en caso de suministro de algún componente aislado, deberá tomarse en consideración no solo las exigencias del Pliego para ese componente, sino además, las concernientes a los demás componentes del equipo completo.

Para la alimentación de las lámparas se instalarán el equipo correspondiente, compuesto de:

Condensadores

Serán estancos, llevarán una inscripción en la que se indique el nombre o marca del fabricante, el número del catálogo, la tensión en voltios, la intensidad nominal en amperios, la frecuencia en hertzios y la capacidad en microfaradios capaz de corregir el factor de potencia del conjunto eléctrico hasta un valor de 0,95 como mínimo.

Reactancias

Se definirán en el proyecto correspondiente.

Serán abiertas o estancas según se instalen en el interior de luminarias o a la intemperie, B.F. o A.F. s/proyecto.

Llevarán una inscripción en la que se indique el nombre o marca del fabricante, el número de catálogo, la tensión nominal en voltios, la intensidad nominal en amperios, la frecuencia en hertzios, el esquema de conexión el factor de potencia y la potencia nominal de la lámpara para la que ha sido prevista.

Dimensionamiento de los equipos

Se definirán en el proyecto correspondiente.

2.2.33.8. Tubos de plástico, hormigón y hierro

La totalidad de los conductos para albergar los cables serán de polipropileno corrugado flexible, de doble pared de 90mm diámetro. La pared externa del tubo podrá ser de PE de baja densidad, en caso de que se suministre en rollo y sea aprobado por la Dirección de Obra.

Los tubos de plástico serán de sección circular, lisos, del diámetro que se determine y como mínimo de 90 mm de diámetro y 8 mm de espesor tal que ofrezca la debida resistencia para soportar las presiones interiores (mínima 4 atmósferas).

Deberán ser completamente estancos al agua y a la humedad no presentando fisuras ni poros. En uno de sus extremos presentará una embocadura para su unión por encolado.

Los tubos responderán en todas sus características a la norma UNE 53.112.

Los tubos de hormigón serán completamente impermeables al agua y a la humedad y

estarán forjados en moldes metálicos.

Serán de sección circular y tendrán diámetro interior mínimo de 100mm. Su longitud mínima será de 1m y estarán dotados de embocaduras macho y hembra en sus extremos para facilitar el reajustado que será estanco y ejecutado con mortero de cemento de 350 kg.

Los tubos de hierro serán de fundición, de sección circular y embocaduras roscadas, de diámetro s/proyecto y responderán en todas sus características a la norma UNE 19.043.

2.2.33.9. Zanjas

Se definirán en el proyecto correspondiente.

Consisten en la excavación del terreno, con medios mecánicos, hasta conseguir la sección tipo prevista en el Proyecto. Posteriormente, una vez colocados los conductos o canalizaciones (recubiertos de arena o en prisma de hormigón, dependiendo del servicio que estemos instalando), se rellena la zanja con material seleccionado procedente de la excavación. Por último se procederá a compactar el relleno hasta alcanzarse una densidad igual a la de la explanación bajo aceras o calzadas.

En las zonas ajardinadas los tubos se instalarán en el fondo de zanja de 55 cm de profundidad mínima, sobre un lecho de 5 cm de espesor de hormigón HM-15 y posteriormente se rellenará la zanja de hormigón HM-15 hasta 10 cm por encima de los tubos como mínimo, rellenándose el resto con tierra procedente de la excavación si a juicio de la Dirección facultativa es adecuada.

En las aceras y calzadas, los tubos se colocarán en el fondo de zanjas de 70 cm de profundidad, sobre un lecho de hormigón de HM-15 de 5 cm de espesor, rellenándose posteriormente la zanja con hormigón HM-15 hasta 10 cm por encima de los tubos como mínimo, rellenándose el resto con tierra procedente de la excavación si a juicio de la Dirección facultativa es adecuada hasta el nivel de reposición de la base de hormigón de los pavimentos, con posterior reposición del mismo.

Se dispondrán un mínimo de dos tubos por zanja.

2.2.33.10. Arquetas de registro

Estarán construidas con paredes de hormigón en masa HM-15 o ladrillo cerámico perforado, tomado con mortero de cemento 1:6 y enfoscado y bruñido con mortero de cemento 1:3; de las dimensiones especificadas en los planos correspondientes. En ella penetrarán los tubos en que se alojarán los conductores.

Dispondrán de marco metálico y tapa de registro de fundición o de hormigón armado según los casos, con dimensiones s/proyecto, que responderán al tipo normalizado por el Ayuntamiento, en su caso, y llevarán grabado el pertinente anagrama.

En las metálicas, el hierro fundido que se emplee será de segunda fundición y de superior calidad y habrá de presentar en su fractura un grano fino homogéneo, sin grietas ni falla alguna que pueda alterar la resistencia o la buena forma de la pieza que deberá estar bien moldeada.

En las de hormigón armado las características serán las de cada Proyecto particular.

Las arquetas, caso de instalarse en la calzada, se construirán mediante ladrillo cerámico macizo, tomado con mortero 1:6 y enfoscado y bruñido con mortero de cemento 1:3 dotándosele de marco y tapa de hierro fundido que deberá ser capaz de resistir las cargas a las que pueda estar solicitada, debiendo en cada caso ser aprobada por la Dirección Facultativa.

Cuando la Dirección Facultativa lo estime pertinente, inmediatamente debajo de la tapa y por encima de los cables se colocará una protección de material plástico, tipo MAKROLON SDP o similar con espesor mínimo de 8 mm, capaz de trabajar a temperaturas de 115°C, difícilmente inflamable, B-T según DIN 4102, aprobado por la Dirección Facultativa.

2.2.33.12. Cuadros de mando y protección

Se definirán en el proyecto correspondiente.

Como norma general el armario estará constituido en chapa de acero de 3 mm de espesor, galvanizado en caliente por inmersión, en un baño que deberá contener como mínimo 98,5% de zinc puro en peso, debiendo, obtenerse un recubrimiento mínimo de 600 gr/cm² sobre la superficie, cumpliendo todas las especificaciones de la Norma UNE-37.501, distribuido en compartimentos independientes entre sí, con zócalo y cubrición y sujetos entre ellos mediante tornillos con material inoxidable y separados interiormente por una chapa con los correspondientes taladros para el paso de los cables.

Dispondrá de cerradura tipo Ormazábal, o equivalente, y candado, y/o llave triangular y candado, en los distintos módulos.

El armario estará anclado sobre una peana de hormigón HM-15, todo ello de acuerdo a las dimensiones indicadas en los planos.

El armario se fijará mediante 4 pernos de 18 mm de Ø y 400 mm de longitud doblados en su parte inferior en un ángulo de 90°, a la peana de hormigón, que tendrá como mínimo 45 cm de altura, 20 de ellos bajo la rasante. Para la entrada de los conductores de la empresa suministradora se dispondrá de un hueco de 400 x 150 mm en la base y/o tubos lisos de PVC de Ø 90 mm y 1,8 mm mde espesor s/proyecto.

El equipo de medida estará formado por regleta de verificación, base con cartuchos fusibles calibrados, cuchilla para neutro y contador de activa y reactiva.

El equipo de mando y protección estará formado por base, cartuchos fusibles calibrados, cuchilla para neutro, contactores, interruptor para el encendido manual, bases y cartuchos fusibles para las salidas.

El equipo de control estará formado por un mecanismo de control centralizado, conectado vía cable o radio con una Unidad Central.

El equipo de regulación estará formado por un equipo estabilizador de tensión de salida.

Todos los elementos se montarán y cablearán sobre placas de Celisol o equivalente de 3 mm de espesor.

El armario estará dotado de puntos de luz con lámpara de incandescencia de 40 W, enchufe trifásico con cartuchos fusibles y de la toma de tierra reglamentaria tal que la resistencia de paso a tierra máxima sea inferior a 20 ohmios, formada por una placa de hierro galvanizado de 3 mm de espesor unida al cuadro mediante un cable de 35 mm² de sección, protegido por una envolvente de color verde-amarillo unido al tornillo de material inoxidable colocado en el cuadro.

Las dimensiones y características se indican en los planos, si bien, y a criterio de la Dirección Facultativa, pueden adoptarse otras soluciones a tenor de la ejecución de la instalación. El acabado final se hará a base de una capa de imprimación especial para galvanizado de clorocaucho NUCOL CRH13 MIO CAT o equivalente de 70 micras de espesor, con acabado de clorocaucho NUCOL CR o equivalente de 40 micras de espesor, de color s/proyecto.

2.2.33.13. Hormigones

Antes de dar comienzo a las obras, por el Director Facultativo se autorizará, a la vista de la granulometría de los áridos, la proporción y tamaño de los mismos a mezclar para conseguir la curva granulométrica más conveniente del hormigón. A los distintos hormigones a emplear se les exigirá como mínimo la siguiente carga de rotura por compresión a veintiocho días de edad referidas a probetas cilíndricas de 15 x 30 cm.

Tipo HM-15.

Resistencia característica: 15 N/cm²

Tipo de cemento empleado: P-350

Dosificación por m³ :

Áridos, tamaño mínimo 20 mm

Cemento P-350: 270 kg

Arena: 650 kg

Grava: 1.305 kg

Agua: 170 l.

La consistencia medida en el cono de Abrams estará comprendida entre 2 y 6 cm. En ningún caso se permitirá aumentar la cantidad de agua establecida en la dosificación para aumentar la docilidad.

Las características de los componentes serán:

Arena: Puede proceder de ríos, canteras, etc. Debe ser limpia y no contener impurezas arcillosas u orgánicas. Será preferible la que tenga superficie áspera y de origen cuarzoso, desechando la de procedencia de terrenos que contengan mica o feldespatos.

Grava: Podrá proceder de canteras o de graveras de río. Siempre se suministrará limpia. Sus dimensiones podrán ser de entre 1 y 5 cm. Se prohíbe el empleo de revoltón, o sea, piedra y arena unidas sin dosificación, así como cascotes o materiales blandos.

Cemento: Se utilizará cualquiera de los cementos Portland de fraguado lento.

Agua: Será de manantial, río o de la red de agua potable, quedando prohibido el uso de la procedente de las ciénagas, alcantarillados o albañales.

2.2.33.14. Empalmes

Líneas subterráneas

Los empalmes se realizarán mediante manguitos de cobre de sección adecuada a la de los cables, y tubos termorretráctiles, con adhesivo negro, tipo SRH 2 o equivalente aprobado por la Dirección Facultativa y de dimensiones mínimas siguientes:

Sección cable	Longitud tubo termorretráctil
4-16 mm ²	150 mm
25-35 mm ²	200 mm
50-70 mm ²	250 mm
65-150 mm ²	250 mm
185-240 mm ²	300 mm

2.2.33.15. Equipo de control centralizado

Se definirán en el proyecto correspondiente.

Funciones

- Control de encendido y apagado de las lámparas, a partir de un algoritmo solar, tabla horaria o célula fotoeléctrica.
- Lectura y cálculo de las variables eléctricas en tiempo real:
- Tensión, intensidad, factor de potencia y potencias activa y reactiva (por fase).
- Intensidad, factor de potencia y potencia activa (por línea derivada de cada fase).

- Intensidad de neutro.
- Intensidad diferencial.
- Comprobación, generación y almacenamiento de alarmas ante desviaciones de los parámetros eléctricos.
- Actuación, sin consulta, ante alarmas urgentes.
- Cálculo y almacenamiento de los consumos de energía activa y reactiva, con posibilidad de considerar varias tarifas.

Especificaciones del sistema

- AUTONOMO de las unidades de acometida con recogida manual de datos mediante equipos portátiles y procesados OFF LINE en el Centro de Control.
- CENTRALIZADO de las Unidades de Acometida mediante comunicación vía cable, red conmutada de CTNE o radio con el Centro de Control, procesando la información ON LINE.

Características eléctricas y electrónicas:

- Tensión de entrada estándar	220 \pm 15% vac. 50 \pm 2% Hz
- Tensión bajo demanda	127 \pm 15% vac. 50 \pm 2% Hz
- Entradas analógicas	16
- Salidas estáticas	18
- Protecciones de:	Sobretensiones y subtensiones de la red, salida corocirucitables, líneas de señal de entrada aisladas de la red y protegidas contra sobretensiones
- Tecnología	Estado salida Microprocesador 68008
- Memoria	64 Kbytes de RAM 32 Kbytes de NVRAM 128 Kbytes de EPROM (programa de fondo)

Características de control

-N ° de salidas:	hasta 18
- N° de entradas:	hasta 16
- N° de planes:	30 diarios (ampliables)
-Selección de encendido:	Por cédula fotoeléctrica, tabla horaria, calendario solar o telemando
- Tabla horaria:	- Diario (cambio de planes repetitivos cada día) - Mensual (cambio de planes repetitivos un día concreto de cada mes) - Anual (cambio de planes para un día clave repetitivo de cada año)
-Parámetros de cada plan:	Totalmente interactiva. Mediante un terminal portátil. Permite cambiar la programación del regulador de funcionamiento (validación de parámetros)
- Indicadores luminosos:	Uno por salida (18)
- Modos de funcionamiento	-AUTONOMO - TELEMANDO. Vía radio, cable o redo conmutada de CTNE desde el ordenador central
- Vigilancia de salidas:	El equipo comprobará continuamente que el estado de la línea es el solicitado. Ante averías urgentes puede actuar sin consultar sobre las salidas

	programadas
- Control de funcionamiento del punto de luz:	Si cada luminaria dispone del sistema de detección de fallo de punto de luz, informará a la unidad de Acometida de la localización de cada uno de los que estén averiados

2.2.33.16. Detector de punto de luz apagado

Cada luminaria estará dotada de un detector de apagado de punto de luz, que responde en principio a las siguientes características:

- Estará provisto de un sistema de codificación y respuesta que permita identificar el punto de luz.
- Detectará el funcionamiento defectuoso de las lámparas y memorizará la situación.
- Permitirá el envío de señales al Control Centralizado a través de las líneas de Baja Tensión.
- El tiempo de transmisión de señal será inferior a 2 segundos, trabajando a frecuencias inferiores a 50 Hz.

2.2.33.17. Regulador centralizado

Equipo estabilizador de tensión de salida, manteniendo los valores nominales de consigna, tanto para el funcionamiento en régimen normal como a flujo reducido, indistintamente.

Regulación del flujo luminoso de las lámparas mediante rampas de crecida o decrecida variables, configurables por el usuario desde 1 Vac.hasta 50 Vac. por minuto.

Mantenimiento de los valores de consigna, entre márgenes prefijados por el usuario entre $\pm 2\%$.

Función de control inteligente, que autocorriga la señal de consigna parametrizada por el usuario (Vac. de flujo reducido), asegurando el encendido de todas las lámparas del sector.

Regulación de flujo luminoso, siguiendo las órdenes de un reloj astronómico incorporado, aportando ahorros de energía del orden del 40%.

Funcionamiento totalmente estático.

Visualización de mensajes y datos por display de 2 x 16 caracteres alfanuméricos.

Introducción de órdenes y consignas mediante teclado hexadecimal.

Dimensiones de 448 x 532 x 290 mm.

2.2.33.18. Soldaduras aluminotérmicas

La conexión del cable de toma de tierra del báculo al conductor de la "tierra corrida" y la piqueta, se ejecutará mediante soldadura aluminotérmica tipo CADWELD con molde modelo CYV y cartucho GSF20 o equivalente.

2.2.34. Otros materiales

Los demás materiales que sea preciso utilizar en la obra, y para los que no se detallan especialmente las condiciones que deben cumplir, serán de primera calidad y, antes de colocarse en obra, deberán ser reconocidos y aceptados por el Director de Obra, quedando a la discreción de éste la facultad de desecharlos, aún reuniendo aquella condición, si se encontraran materiales análogos, que estando también clasificados entre los de primera calidad presentaran mejores condiciones que los propuestos por el Contratista, quien queda obligado a aceptar y emplear los materiales que hubiese designado el Director de la obra.

La aceptación de los materiales no excluye la responsabilidad del Contratista por la calidad de los mismos, que quedará subsistente hasta que se reciban definitivamente las obras en que dichos materiales se hayan empleado, sin perjuicio de la responsabilidad derivada, según la normativa vigente, de posibles vicios ocultos de ejecución.

Los materiales y equipos de origen industrial, deberán cumplir las condiciones funcionales y de calidad que se fijan en las correspondientes normas y disposiciones vigentes relativas a fabricación y control industrial. Cuando el material o equipo llegue a obra con certificado de origen industrial que acredite el cumplimiento de dichas condiciones, normas o disposiciones, su recepción se realizará comprobando, únicamente, sus características aparentes.

3. EJECUCIÓN DE LAS OBRAS

3.1 DEMOLICIONES

Se entiende por demolición, la rotura o disgregación de obras de fábrica o elementos urbanísticos de forma que pueda efectuarse su retirada y ejecutar en sus emplazamientos las obras previstas. La demolición deberá ajustarse a la forma, superficie, anchura, profundidad, etc., que las unidades de obra requieran y que, en todo caso, se fije por la Inspección de la obra.

3.1.1. Demoliciones de obra de fábrica de cualquier tipo

3.1.1.1. Definición

Consistirá en demoler y retirar de las zonas afectadas por las obras los materiales resultantes de la demolición.

Su ejecución incluye las operaciones siguientes:

- Derribo o demolición de las construcciones.
- Retirada de los materiales de derribo, demoliciones etc.

3.1.1.2. Ejecución de las obras

Derribo o demolición

Estas operaciones se efectuarán, con las precauciones necesarias para lograr unas condiciones de seguridad suficientes y evitar daños en las construcciones existentes no incluidos en la demolición, de acuerdo con lo que sobre el particular ordene el Director de Obra, quién designará y marcará los elementos que haya que conservar intactos y las precauciones a adoptar en los casos en que deban desmontarse los elementos constructivos para su posterior utilización.

Los trabajos se realizarán de forma que produzcan la menor molestia posible a los ocupantes de las zonas próximas a la obra.

Retirada de los materiales de derribo, demoliciones etc.

Los materiales que resulten de los derribos, demoliciones, etc. y que no hayan de ser utilizados en obra serán retirados a un lado y transportados posteriormente a vertedero.

Los materiales de derribo, demoliciones, etc que hayan de ser utilizados en la obra se limpiarán, acopiarán y transportarán en la forma y a los lugares que señale el Director de Obra.

3.1.2. Demolición de firmes de aceras, plazas, carreteras y caminos

3.1.2.1. Definición

Consistirá en demoler y retirar de las zonas afectadas por las obras los firmes de carreteras y caminos existentes, bases de hormigón y capas de rodadura de aceras y calzadas.

Dentro de la demolición de firmes de calzada de cualquier tipo, se entenderá que está incluida la demolición de las bandas de hormigón, sumideros y otras obras de fábrica complementarias de tipo superficial. En la demolición de firmes de acera de cualquier tipo, se entenderá que está incluida la correspondiente a bordillos exteriores e interiores de cualquier dimensión, caces, canalillos, arquetas y demás obras de fábrica complementarias.

3.1.2.2. Ejecución de las obras

Las operaciones de demolición se efectuarán con las precauciones necesarias para lograr unas condiciones de seguridad suficientes y evitar daños en las construcciones próximas. Con anterioridad a la realización de tales operaciones se realizará un precorte de la superficie de pavimento a demoler, utilizando los medios adecuados, a fin de que quede una línea de fractura rectilínea y uniforme.

3.1.3. Eliminación de Servicios Afectados

3.1.3.1. Definición

Consiste en el seccionamiento o corte de servicios existentes (tubos, colectores, cables y conducciones en general), en el tramo afectado por las obras de nueva ejecución, así como la remoción y extracción de los productos resultantes y su carga, transporte, descarga en vertedero y canon de vertido.

3.1.3.2. Ejecución de las obras

Previamente a la eliminación de cualquier tramo de un servicio existente, se habrán adoptado las medidas adecuadas para dejarlo fuera de uso, disponiendo un desvío alternativo, provisional o no, que asegure el mantenimiento del servicio.

Efectuadas las operaciones anteriores se procederá al corte de los dos extremos del tramo a eliminar, de forma que se cause el menor daño posible al resto del servicio, para continuar con la remoción del tramo incluido entre ambos cortes extremos.

Si el desvío efectuado tuviera carácter definitivo puede eliminarse el servicio antiguo sin las precauciones anteriormente mencionadas, siempre que no se dañe a los tramos adyacentes del tubo, colector, cable, conducción, etc., que tienen que seguir en servicio.

En el caso de tubos o colectores se taponarán los extremos de la conducción que quede fuera de servicio en toda que sección y con una longitud mínima de medio metro (0,5) hacia el interior del conducto abandonado.

3.2 ACONDICIONAMIENTO DEL TERRENO

3.2.1. Desbroce del terreno

3.2.1.1. Definición

Consistirá en extraer y retirar de las zonas afectadas por las obras todos los árboles, tocones, plantas, maleza, broza, maderas caídas, escombros, basura o cualquier otro material indeseable.

3.2.1.2. Ejecución de las obras

Las operaciones de remoción se efectuarán con las precauciones necesarias para lograr unas condiciones de seguridad suficiente y evitar daños en las construcciones existentes. La Dirección de Obra designará y marcará los elementos que, hayan de conservarse intactos.

Los trabajos se realizarán de forma que no produzcan molestias a los ocupantes de las zonas próximas a la obra.

Todos los subproductos no susceptibles de aprovechamiento, serán retirados a vertedero.

Los restantes materiales, podrán ser utilizados por el Contratista, previa aceptación por la Dirección de Obra de la forma y en los lugares que aquél proponga.

3.2.2. Escarificado y compactación superficial

3.2.2.1. Definición

Consiste en la disgregación de la superficie del terreno, efectuada por medios mecánicos, y su posterior compactación. Estas operaciones se realizarán una vez efectuadas las de desbroce y/o retirada de la tierra vegetal.

3.2.2.2. Ejecución de las obras

La escarificación se llevará a cabo en las zonas y con la profundidad que se estipulen en los Planos que, en su defecto, señale el Director de Obra, hasta un límite máximo de veinticinco centímetros (25 cm).

La densidad a obtener en la compactación será igual a la exigible en la zona de terraplén de

que se trate.

3.2.3. Mejora del terreno

3.2.3.1. Definición

Se define como mejora del terreno el conjunto de operaciones destinadas a modificar las propiedades geotécnicas del terreno natural, mejorando su estructura, y con ella, su aptitud para soportar las condiciones de trabajo que las obras le impondrán durante y/o posteriormente a su ejecución.

La mejora del terreno tiene como principales objetivos:

- a) Aumento de la capacidad portante.
- b) Disminución de la deformabilidad.
- c) Disminución de la permeabilidad.

Los dos primeros objetivos están íntimamente relacionados y suelen buscarse conjuntamente, mientras el tercero de ellos (impermeabilización) puede ser objeto de tratamiento independiente.

3.2.3.2. Clasificación

Los métodos usualmente utilizados para conseguir la mejora del terreno se relacionan seguidamente:

Mejora del terreno en su superficie:

- Sobrecompactación del terreno natural (con o sin escarificación).
- Aporte de nuevo material sobre aquél.
- Remoción y sustitución del terreno original por otro material adecuado.
- Estabilización por mezcla (cemento, cal, etc.).

Mejora del terreno en profundidad:

- Consolidación por drenaje y precarga.
- Consolidación por vibroflotación.
- Compactación dinámica.
- Compactación con explosivos.
- Compactación por pilotes.
- Congelación.

Impermeabilización

- Inyecciones

En lo que sigue se hace referencia sólo a la mejora del terreno en superficie mediante su compactación o sustitución por otro material adecuado para los fines perseguidos. El resto de los procedimientos de mejora del terreno mencionados se tratarán en otros apartados del presente Pliego.

3.2.3.3. Ejecución

En las zanjas y pozos excavados para la colocación de tuberías y construcción de obras de fábrica, se procederá inmediatamente antes de extender el hormigón de limpieza, a la compactación del fondo de la excavación mediante los medios adecuados para conseguir una superficie de apoyo firme y regular.

Igualmente se procederá, extremando el cuidado en conseguir una compactación uniforme, en el fondo de zanjas en las que el apoyo de la tubería a instalar posteriormente sea de materia granular.

En las zonas previstas en el proyecto y/o las que prescriba la Dirección de Obra, se sobreexcavará bajo la rasante teórica de las zanjas y pozos en la profundidad definida, relleno el volumen creado con material adecuado y compactando éste seguidamente.

Las operaciones mencionadas deberán ejecutarse en seco, por lo que los medios de agotamiento se situarán a nivel necesario para garantizar este extremo.

Cuando las características del terreno natural y las condiciones de flujo del agua hagan temer la migración de finos, se interpondrá un material geotextil adecuado entre la superficie del terreno original y el material de mejora del mismo.

La colocación de las láminas de geotextil, cuando sea necesaria, se llevará a cabo normalmente sobre la superficie del terreno, con un solape comprendido entre treinta (30) y ciento cincuenta (150) cm dependiendo de la capacidad portante del terreno.

Dicho solape será el definido en los planos de Proyecto o el que, en su caso, decida la Dirección de Obra dentro de los límites fijados anteriormente.

3.2.4. Saneamiento del terreno.

Se entiende por saneamiento, la excavación del terreno existente por debajo de la subrasante del firme, hasta la profundidad que sea necesaria, a juicio de la Inspección Facultativa y su posterior relleno hasta alcanzar la cota de subrasante.

El relleno se efectuará con suelo seleccionado, procedente de la excavación o bien con material procedente de préstamos cuando así lo ordene la Inspección Facultativa de la obra. Estos materiales se humedecerán y compactarán en tongadas de veinte centímetros (20 cm.) hasta alcanzar una densidad mínima del noventa y cinco por ciento (95 %) o el noventa y ocho por ciento (98 %) del Proctor Modificado, de forma similar a los terraplenes y de acuerdo con su situación.

3.3 EXCAVACIONES

Las excavaciones están referidas a cualquier clase de terreno, en la profundidad comprendida entre la rasante del terreno natural y la subrasante obtenida disminuyendo los perfiles o cotas del pavimento definitivo en el espesor del firme. Igualmente se refiere a la excavación de terreno existente con objeto de sanearlo en la profundidad que se indique por la Inspección de la obra.

3.3.1. Excavación de tierra vegetal

3.3.1.1. Definición

Consiste en la excavación y apilado junto a la zona de obras o retirada a lugar de empleo o vertedero, de la capa o manto de terreno vegetal o de cultivo, que se encuentra en el área de construcción.

Su ejecución incluye las operaciones siguientes:

- Excavación
- Descarga y apilado, o retirada

Todo ello realizado conforme a las presentes especificaciones y a las instrucciones complementarias dadas por el Director de Obra.

3.3.1.2. Ejecución de las obras

Antes del comienzo de los trabajos, el Contratista someterá a la aprobación del Director de Obra un plan de trabajo en el que figuren las zonas en que se va a extraer la tierra vegetal y las zonas elegidas para acopio o vertedero. Una vez aprobado dicho plan se empezarán los trabajos.

El espesor a excavar será el fijado en el proyecto o el ordenado por el Director de Obra.

Al excavar la tierra vegetal se pondrá cuidado en no convertirla en barro, para lo cual se

utilizará maquinaria ligera e incluso, si la tierra está seca, se podrán emplear motoniveladoras para su remoción. La tierra vegetal que haya de ser acopiada en caballones para ulterior empleo se mantendrá separada de piedras, escombros, basuras o restos de troncos y ramas.

El acopio de la tierra vegetal se hará en lugares apropiados y de tal forma que no interfiera al tráfico ni a la ejecución de las obras o perturbe los desagües y drenajes provisionales o definitivos, en lugares de fácil acceso para su conservación y posterior transporte a lugar de empleo.

El acopio de tierra vegetal se hará en caballones de uno coma cinco (1,5) m de altura, con la superficie ligeramente ahondada y taludes laterales lisos e inclinados para evitar su erosión. La tierra vegetal que no haya de utilizarse posteriormente o que fuese rechazada se transportará a vertedero.

3.3.2. Excavación a cielo abierto

3.3.2.1. Definición

Comprenderá el conjunto de operaciones para excavar y nivelar las zonas de emplazamiento de obras de fábrica, asentamiento de caminos, etc. hasta la cota de explanación general, así como la excavación previa en desmonte con taludes (prezanja) hasta la plataforma de trabajo definida en los planos de Proyecto.

Dichas operaciones incluyen la remoción, extracción, carga, transporte y descarga de los productos resultantes de la excavación en el lugar de acopio, empleo o vertedero, incluso, en este caso, el canon de vertido.

3.3.2.2. Clasificación

En cuanto al material a excavar, las excavaciones a cielo abierto se clasifican en:

- Excavación en terreno suelto.
- Excavación en terreno de tránsito o roca ripable.
- Excavación en roca no ripable.

A continuación se describen los distintos tipos de terrenos, aun teniendo en cuenta que en este municipio solo se da el primer caso:

Excavación en terreno suelto

Comprenderá la correspondiente a todos los materiales no incluidos en los apartados posteriores.

Excavación en terreno de tránsito o roca ripable

Comprenderá la correspondiente a los materiales formados por rocas descompuestas, tierras muy compactadas, etc., que cumplan, al menos, dos de las condiciones siguientes:

- a) Materiales formados por rocas descompuestas o tierras muy compactadas, que para su excavación no precisen el empleo de explosivos o martillos rompe-rocas, pero que no pueden ser removidas con excavadoras o palas cargadoras sin un tratamiento previo de ripado.
- b) Materiales sueltos que posean en su masa bolos, cantos o tortas de escorias de tamaños comprendidos entre treinta (30) y setenta y cinco (75) cm, en proporciones superiores al cincuenta (50)% e inferiores al noventa (90)%.
- c) Materiales sueltos que poseen en su masa bolos, cantos o tortas de escorias de tamaños superiores a setenta y cinco (75) cm, en proporciones superiores al veinticinco (25)% e inferiores al cincuenta (50)%.
- d) Materiales que sometidos a un ensayo de compresión simple den una resistencia superior a cinco (5) Kg/cm².

Excavación en roca

Comprenderá las excavaciones de materiales que cumplan, al menos, una de las condiciones siguientes.

- a) Masa de roca y materiales que presenten las características de roca maciza cementados tan sólidamente, que no son ripables, siendo necesario para su remoción el uso de explosivos o de martillos rompe-rocas.
- b) Materiales sueltos que posean en su masa bolos, cantos o tortas de escorias de tamaños comprendidos entre treinta (30) y setenta y cinco (75) cm, de diámetro en proporciones superiores al noventa (90)%.
- c) Materiales sueltos que posean en su masa bolos, cantos o tortas de escorias de tamaños superiores a setenta y cinco (75) cm de diámetro, en proporciones superiores al cincuenta (50)%.
- d) Materiales que sometidos a un ensayo de compresión simple den una resistencia superior a veinte (20) Kg/cm².

Sobreexcavaciones a cielo abierto

Se entiende como tales, aquellos sobreanchos de la excavación inevitables para la ejecución de la obra y que no hayan sido originados por causa y culpa del Contratista al realizar la obra con métodos inadecuados y sin adoptar las debidas precauciones.

3.3.2.3. Ejecución de las obras

Una vez terminadas las operaciones de desbroce del terreno, se iniciarán las obras de excavación ajustándose a las alineaciones, pendientes y dimensiones, según Planos y/o Replanteo o que se indiquen por la Dirección de Obra.

El Contratista notificará a la Dirección de Obra con la antelación suficiente, el comienzo de cualquier excavación para poder realizar las mediciones necesarias sobre el terreno.

Durante la ejecución de los trabajos se tomarán las precauciones adecuadas para no disminuir la resistencia del terreno no excavado. En especial, se adoptarán las medidas necesarias para evitar los siguientes fenómenos: inestabilidad de taludes en roca debido a excavaciones inadecuadas, deslizamientos ocasionados por el descalce del pie de la excavación, erosiones locales y encharcamientos debidos a un drenaje defectuoso de las obras, etc.

Durante las diversas etapas de la realización de la explanación de las obras, éstas se mantendrán en perfectas condiciones de drenaje.

Todos los materiales que se obtengan de la excavación podrán ser utilizados, si cumplen las condiciones requeridas en este Pliego, en la formación de rellenos y demás usos fijados en los planos.

El Contratista está obligado a la retirada y transporte a vertedero del material que se obtenga de la excavación y cuya utilización en rellenos y otros usos no esté prevista, siendo su abono de la forma que se expresa en el apartado 3.3.7.

Los taludes de los desmontes serán los que, según la naturaleza del terreno, permitan la excavación y posterior continuidad de las obras con la máxima facilidad para el trabajo, seguridad para el personal y evitación de daños a terceros, estando obligado el Contratista a adoptar todas las precauciones que correspondan en este sentido, incluyendo el empleo de entibaciones y protecciones frente a excavaciones, en especial en núcleos habitados, siempre de acuerdo con la legislación vigente y las ordenanzas municipales en su caso, aún cuando no fuese expresamente requerido para ello por el personal encargado de la inspección o vigilancia de las obras por parte de la Dirección de Obra.

En cualquier caso, los límites máximos de estos taludes a efectos de abono serán los que se expresan en los planos.

Todo exceso de excavación que el Contratista realice, ya sea por error, abuso de explosivos o defecto en la técnica de ejecución, deberá rellenarse con terraplén o tipo de fábrica que considere conveniente la Dirección de Obra y en la forma que ésta prescriba, no siendo de abono el exceso de excavación ni el relleno prescrito.

En el caso de que los taludes de las excavaciones en explanación realizados de acuerdo con los datos de los planos fuesen inestables en una longitud superior a quince (15) metros, el Contratista deberá solicitar de la Dirección de Obra la definición del nuevo talud, sin que por ello resulte eximido de cuantas obligaciones y responsabilidades se expresan en el párrafo anterior, tanto previamente como posteriormente a la aprobación.

En el caso de que los taludes presenten desperfectos antes de la recepción definitiva de las obras, el Contratista eliminará los materiales desprendidos o movidos y realizará urgentemente las reparaciones complementarias necesarias. Si dichos desperfectos son imputables a ejecución inadecuada o a incumplimiento de las instrucciones de la Dirección de Obra, el Contratista será responsable de los daños ocasionados.

Las excavaciones en roca se ejecutarán de forma que no se dañe, quebrante o desprenda la roca no excavada. Cuando las excavaciones presenten cavidades que puedan retener el agua, el Contratista adoptará las medidas de corrección necesarias.

Si fuera precisa la utilización de explosivos, el Contratista propondrá a la Dirección de Obra el programa de ejecución de voladuras, justificado con los correspondientes ensayos, para su aprobación.

En la propuesta de programa se deberá, como mínimo, especificar:

- Maquinaria y método de perforación a utilizar.
- Longitud máxima de perforación.
- Diámetros de los barrenos de precorte y disposición de los mismos.
- Diámetro de los barrenos de destroza y disposición de los mismos.
- Explosivos, dimensiones de los cartuchos y esquema de carga de los distintos tipos de barrenos.
- Métodos para fijar la posición de las cargas en el interior de los barrenos.
- Esquema de detonación de las voladuras.
- Exposición detallada de los resultados obtenidos con el método de excavación propuesto en terrenos análogos a los de la obra.

El Contratista justificará en el programa con medidas del campo eléctrico del terreno, la adecuación del tipo de explosivos y detonadores.

Asimismo, el Contratista medirá las constantes del terreno para la programación de las cargas de voladura, de forma que los límites de velocidades y aceleraciones que se establezcan para las vibraciones en estructuras y edificios próximos, o la propia obra, no sean sobrepasados.

Una vez realizados los ensayos el Contratista presentará a la Dirección de Obra el proyecto de voladura para cada una de ellas en el que se deberán justificar y especificar los siguientes aspectos:

- Tipo de explosivo y detonadores a emplear.
- Determinación de las cargas, y esquemas detallados del tiro por frentes y dirección de salida, número de profundidades de los taladros, retardos y secuencias de disparo, justificando que no se sobrepasarán los niveles máximos de vibración admisibles en lo que respeta a la velocidad de partículas.
- Estudio de Control de Proyecciones y nivel de fragmentación, así como las secuencias de encendido.

La aprobación del Programa por el Director de Obra no eximirá al Contratista de la obligación de los permisos adecuados y adopción de las medidas de seguridad necesarias para evitar daños al resto de la obra o a terceros.

3.3.2.4. Tolerancias

Las tolerancias de ejecución de las excavaciones a cielo abierto serán las siguientes:

- En las explanaciones excavadas en roca se admitirá una diferencia máxima de veinticinco (25) centímetros entre cotas extremas de la explanación resultante y en cuyo intervalo ha de estar comprendida la correspondiente cota del proyecto o Replanteo. En las excavaciones en tierra la diferencia anterior será de diez (10) centímetros. En cualquier caso la superficie resultante debe ser tal que no haya posibilidades de formación de charcos de agua, debiendo, para evitarlo, el Contratista realizar a su costa el arreglo de la superficie, terminando la excavación correspondiente de manera que las aguas queden conducidas a las cunetas.
- En las superficies de los taludes de excavación se admitirán salientes de hasta diez (10) centímetros y entrantes de hasta veinticinco (25), para las excavaciones en roca. Para las excavaciones realizadas en tierra se admitirá una tolerancia de diez (10) centímetros en más o en menos.

En las explanaciones excavadas para la implantación de caminos se tolerarán diferencias en cota de hasta diez (10) centímetros en más y quince (15) en menos para excavaciones realizadas en roca y de cinco (5) centímetros en más o en menos para las realizadas en tierra, debiendo en ambos casos quedar la superficie perfectamente saneada.

3.3.3. Excavación en zanjas y pozos

3.3.3.1. Definición

Consiste en el conjunto de operaciones necesarias para abrir zanjas para instalación de tuberías, canalizaciones y pozos para emplazamiento de obras de fábrica.

Dichas operaciones incluyen la remoción, extracción, carga, transporte y descarga de los productos resultantes de la excavación en el lugar de empleo o vertedero, incluyendo, en este caso, el canon de vertido.

3.3.3.2. Clasificación

Se consideran los siguientes tipos:

- Excavación en terreno suelto.
- Excavación en terreno de tránsito o roca ripable.
- Excavación en roca no ripable.
- Excavación con medios mecánicos.
- Excavación mediante explosivos sin precorte.
- Excavación mediante explosivos con precorte.

Las definiciones, alcance y limitaciones de estos tipos son iguales a las indicadas al comienzo de este artículo y en el 3.3.2. para las excavaciones a cielo abierto.

3.3.3.3. Ejecución de las obras

En general en la ejecución de estas obras se seguirá la Norma NTE-ADZ.

El Contratista notificará a la Dirección de Obra, con la antelación suficiente, el comienzo de cualquier excavación, en pozo o zanja, a fin de que ésta pueda efectuar las mediciones necesarias sobre el terreno.

Una vez efectuado el replanteo de las zanjas o pozos, la excavación continuará hasta llegar a la profundidad señalada en los planos y obtenerse una superficie uniforme. No obstante, la

Dirección de Obra podrá modificar tal profundidad si, a la vista de las condiciones del terreno, lo estima necesario a fin de asegurar un apoyo o cimentación satisfactorio.

También estará obligado el Contratista a efectuar la excavación del material inadecuado para la cimentación, y su sustitución por material apropiado, y a la retirada y transporte a vertedero del material que se obtenga de la excavación y que no tenga prevista su utilización en otros usos.

Cuando aparezca agua en las zanjas o pozos que se estén excavando, se utilizarán los medios e instalaciones auxiliares necesarias para agotarla, estando esta operación incluida en el precio de la excavación, salvo que por su intensidad, corresponda, según el artículo 3.3.4., la aplicación de un suplemento.

Los fondos de las excavaciones se limpiarán de todo material suelto o flojo y sus grietas y hendiduras se rellenarán adecuadamente. Asimismo, se eliminarán todas las rocas sueltas o desintegradas. Cuando los cimientos apoyen sobre material meteorizable, la excavación de los últimos treinta (30) centímetros, no se efectuará hasta momentos antes de construir aquéllos.

El material excavado susceptible de posterior utilización no será retirado de la zona de obras sin permiso del Director de Obra. Si se careciese de espacio para su apilado en la zona de trabajo se apilará en acopios situados en otras zonas, de acuerdo con las instrucciones del Director de Obra.

Si el material excavado se apila junto a la zanja, el pie del talud estará separado uno coma cinco (1,5) m del borde de la zanja si las paredes de ésta están sostenidas con entibaciones o tablestacas.

Esta separación será igual a la altura de excavación en el caso de zanja sin entibación y paredes verticales.

La separación de uno coma cinco (1,5) m también regirá para el acopio de tierras junto a excavaciones de desmonte y zanjas de paredes no verticales.

Deberán respetarse todos los servicios existentes, adoptando las medidas y medios complementarios necesarios. Igualmente, se mantendrán las entradas y accesos a fincas o locales.

3.3.3.4. Tolerancias

Las dimensiones de las zanjas y pozos serán las definidas en las secciones tipo de los planos del Proyecto.

La tolerancia en la rasante de excavación será como máximo de cinco (5) centímetros en terreno suelto o de tránsito y de diez (10) cm en roca, siempre por debajo de la rasante teórica.

Las tolerancias para el caso de excavaciones en zanja con taludes no verticales, serán las definidas en el apartado 3.3.2.

3.3.4. Evacuación de aguas. Agotamientos

3.3.4.1. Clasificación de los agotamientos en función del caudal a evacuar

Se establece en diez litros por segundo (10 l/s) y tajo de excavación el límite superior del caudal de evacuación de aguas para proceder a utilizar en la medición y abono el o los suplementos indicados en el Cuadro de Precios.

Por debajo de este límite, el agotamiento de la excavación se considera como una operación incluida en la propia excavación, en su medición y en su precio.

3.3.4.2. Sistemas de evacuación según el tipo de obras

Las excavaciones a cielo abierto se agotarán conduciendo el agua, mediante suaves pendientes del fondo de las mismas o a través de zanjas o cunetas de agotamiento, al punto

más bajo, desde donde se extraerán por gravedad o bombeo.

En las zanjas y túneles, si tuvieran pendiente favorable, se aprovechará la inclinación de la misma para conducir las infiltraciones hasta los pocillos de recogida y bombeo. En caso contrario se ejecutarán las cunetas de contrapendiente.

En todo caso los pocillos de bombeo se dispondrán a una profundidad tal que aseguren que el fondo de la zanja quede libre de agua, a fin de ejecutar las operaciones subsiguientes (rasanteo, hormigón de limpieza, etc.) en condiciones adecuadas. Estos pocillos deberán ir protegidos contra el arrastre de finos, mediante el empleo de productos geotextiles o filtros granulares.

En el caso en que la obra a construir se encuentre por debajo del nivel freático se construirán pantallas de arcilla, dispuestas transversalmente a todo lo ancho de la correspondiente zanja, separadas entre sí una distancia máxima de cuarenta (40) m y con la altura suficiente para alcanzar hasta medio metro (0,5 m) por encima del nivel freático y un ancho de 0,4 m como mínimo.

3.3.4.3. Sistemas especiales

El Contratista propondrá al Director de Obra para su aprobación el sistema que empleará para el rebajamiento del nivel freático en las zonas en que fuera necesario. Asimismo, tomará las medidas adecuadas para evitar los asientos de edificios o zonas próximas debidos a la consolidación del terreno cercano a la zanja por el flujo de agua inducido por el sistema de rebajamiento del nivel freático. En cualquier caso el asiento máximo admisible bajo edificios será de cuatro (4) milímetros.

La aprobación por parte del Director de Obra del sistema adoptado para el rebajamiento del nivel freático no exime al Contratista de sus responsabilidades.

Si la estabilidad de los fondos de las zanjas se viera perjudicada por sifonamientos o arrastres debido a los caudales de infiltración o fueran éstos excesivos para la realización de las obras, se adoptarán medidas especiales como uso de geotextiles, pantallas de bentonita-cemento u hormigón o tablestacas.

En su caso podrán asimismo realizarse sustituciones de terreno con materiales de baja permeabilidad, como hormigón o arcillas o inyectar y consolidar la zona en que las filtraciones se producen.

Para zanjas, pozos y excavaciones generales en terrenos arenosos, si fuera necesario podrá rebajarse el nivel freático mediante un sistema de pozos de bombeo exteriores al tajo, ya sea mediante well points o mediante pozos profundos, cuya efectividad dependerá de su densidad y de la permeabilidad del terreno.

Caso de que se decidiera utilizar el sistema de "well-points" para el rebajamiento del nivel freático, se realizarán sondeos de reconocimiento provistos de tubos piezométricos que permitan comprobar y medir el descenso de aquél. La separación máxima entre los sondeos citados no superará los treinta (30) metros de longitud, e irán situados lo más cercano posible del borde de la zanja.

El Contratista deberá mantener el nivel freático al menos medio metro (0,5 m) por debajo de la cota del fondo de la excavación durante la ejecución de la misma, hasta que se haya rellenado la zanja medio metro (0,5 m) por encima del nivel freático original.

Todas las soluciones especiales requerirán para su abono de la aprobación de la Dirección de Obra, sin que por ello quede eximido el Contratista de cuantas obligaciones y responsabilidades imanen de su aplicación, tanto previamente como posteriormente a la aprobación.

3.3.5. Desprendimientos

3.3.5.1. Definición

Se considerarán como tales a aquellos desprendimientos inevitables producidos fuera de los perfiles teóricos definidos en los Planos. La Dirección de Obra definirá qué desprendimientos serán conceptuados como inevitables.

Podrán ser desprendimientos abonables los que se produzcan sin provocación directa, siempre que el Contratista haya observado todas las prescripciones relativas a excavaciones, entibaciones y voladuras, haya hecho un saneo completo de las superficies resultantes de las voladuras y se hayan empleado métodos adecuados en cuanto a disposiciones y carga de los barrenos.

3.3.6. Vertederos, escombreras y acopios temporales de tierras

3.3.6.1. Definiciones

- Se definen como vertederos aquellas áreas, situadas normalmente fuera de la zona de obras, localizadas y gestionadas por el Contratista, en las que éste verterá los productos procedentes de demoliciones, excavaciones o deshechos de la obra en general. Los materiales destinados a vertedero tienen el carácter de no reutilizables.
- Se consideran escombreras aquellas áreas, previstas en el proyecto para tal fin, en las que el Contratista apilará los productos procedentes de las excavaciones con arreglo a los criterios fijados por el proyecto, las instrucciones de la Dirección de Obra y las limitaciones que en este Pliego de Prescripciones Técnicas Generales se definen.
- Se definen como acopios temporales de tierras aquellos realizados en áreas propuestas por el Contratista y aprobadas por la Dirección de Obra o definidas por ésta última, en las que se depositan los materiales procedentes de las excavaciones aptos para su posterior utilización en la obra. Los acopios temporales estarán situados dentro de la zona de obra, entendiéndose que se cumple tal condición cuando el centro geométrico del área ocupada por los materiales acopiados diste menos de quinientos (500) metros medidos en línea recta, del elemento o unidad de obra más cercano.

3.3.6.2. Ejecución

El Contratista, con autorización de la Dirección de Obra, podrá utilizar vertederos buscados por él, siendo de su cuenta la obtención de todos los permisos, preparación y mantenimiento de los accesos, así como el abono del canon de vertido.

Las condiciones de descarga en vertederos no son objeto de este Pliego, toda vez que las mismas serán impuestas por el propietario de los terrenos destinados a tal fin. El Contratista cuidará de mantener en adecuadas condiciones de limpieza los caminos, carreteras y zonas de tránsito, tanto pertenecientes a la obra como de dominio público, que utilice durante las operaciones de transporte a vertedero.

La formación de escombreras se hará conforme a las prescripciones, además de las que figuren en proyecto, que a continuación se señalan:

- Los taludes de las escombreras quedarán con una pendiente media de 1 (V):2 (H) de modo continuo o escalonado, sin que la altura de cada escalón sea superior a diez metros (10 m).
- Se procederá a la formación de banquetas, retallos, dientes o plataformas que sean necesarios según la Dirección de Obra, para estabilizar las escombreras.
- La ejecución de las obras de desagüe podrá hacerse por tramos según lo exija el volumen de escombreras que se está constituyendo.

- El Director de Obra podrá, a su criterio, ordenar la compactación oportuna en determinadas zonas de la escombrera.

Las condiciones de constitución de acopios temporales de tierras en cuanto a sus características físicas (taludes, banquetas, etc.), serán los señalados más arriba para la formación de escombreras.

3.4 SOSTENIMIENTO DE ZANJAS Y POZOS

Se define como sostenimiento el conjunto de elementos destinados a contener el empuje de tierras en las excavaciones en zanjas o pozos, con objeto de evitar desprendimientos, proteger a los operarios que trabajan en el interior y limitar los movimientos del terreno colindante.

Dentro de los métodos de sostenimiento existentes nos centramos en el de entibaciones por ser el común en las obras de urbanización.

3.4.1. Entibaciones

3.4.1.1. Definición

Se definen como entibaciones los métodos de sostenimiento que se van colocando en las zanjas o pozos, simultánea o posteriormente a la realización de la excavación.

3.4.1.2. Clasificación de las entibaciones

En función del porcentaje de superficie revestida las entibaciones pueden ser de tipo ligera, semicuajada y cuajada.

La entibación ligera contempla el revestimiento de hasta un veinticinco (25)% inclusive, de las paredes de la excavación.

En la entibación semicuajada se reviste solamente el cincuenta (50)% de la superficie total y en el caso de entibación cuajada se reviste la totalidad de las paredes de la excavación.

3.4.1.3. Sistemas de entibación

Entre todos los sistemas existentes se pueden distinguir los siguientes:

- Entibación convencional, en la que normalmente se hace distinción entre:
 - Entibación horizontal, en la cual los elementos del revestimiento se orientan en este sentido, siendo transmitidos los empujes del terreno a través de elementos dispuestos verticalmente (pies derechos) los cuales, a su vez, se aseguran mediante codales.
 - Entibación vertical en la que los elementos de revestimiento se orientan verticalmente, siendo transmitidos los empujes del terreno a carreras horizontales debidamente acodaladas.
- Entibación berlinesa, entendiéndose como tal el conjunto de tablas dispuestas horizontalmente, a medida que aumenta la profundidad de la excavación, que transmiten el empuje de las tierras a perfiles metálicos introducidos previamente en el terreno a intervalos regulares.
- Paños constituidos por perfiles metálicos, con una o más guías, entre los que se colocan elemento de forro (paneles). Sobre los perfiles se acomodan uno o varios niveles de acodalamiento.
- Módulos o cajas blindadas (pozos indios), entendiéndose como tales aquellos conjuntos especiales autorresistentes que se colocan en la zanja como una unidad completa, a medida que se va profundizando la excavación.
- Otros sistemas de entibación sancionados por la práctica como satisfactorios.

3.4.1.4. Condiciones generales de las entibaciones

Los sistemas de entibación a emplear en obra deberán cumplir, entre otras, las siguientes condiciones:

- Deberán soportar las acciones descritas anteriormente y permitir su puesta en obra de forma que el personal no tenga necesidad de entrar en la zanja o pozo hasta que las paredes de la misma estén adecuadamente soportadas.
- Deberán eliminar el riesgo de asientos inadmisibles en edificios próximos.
- Deberán eliminar el riesgo de rotura del terreno por sifonamiento.
- No deberán existir niveles de acodalamiento por debajo de los treinta (30) centímetros superiores a la generatriz exterior de la obra a construir en la excavación o zanja o deberán ser retirados antes de su ejecución.

Se dejarán perdidos los apuntalamientos que no se puedan retirar antes del relleno o cuando su retirada pueda causar el colapso de la zanja antes de la ejecución de aquél.

3.4.1.5. Ejecución

El Contratista dispondrá en obra del material (paneles, puntales, vigas, madera, etc.), necesario para sostener adecuadamente las paredes de las excavaciones, con objeto de evitar los movimientos del terreno, pavimentos, servicios y/o edificios situados fuera de la zanja o excavación proyectada. El sistema de entibación permitirá ejecutar la obra de acuerdo con las alineaciones y rasantes previstas en el Proyecto.

Toda entibación en contacto con el hormigón de la obra de fábrica definitiva deberá ser cortada según las instrucciones del Director de Obra y dejada "in situ". En este caso solamente será objeto de abono como entibación perdida si está considerada como tal en el Proyecto o si la Dirección de Obra lo acepta por escrito.

Las zanjas o pozos que tengan una profundidad menor o igual a 1,25 metros podrán ser excavadas con taludes verticales y sin entibación. Para profundidades superiores será obligatorio entibar la totalidad de las paredes de la excavación, excepto en aquellos casos en los cuales aparezca el sustrato rocoso antes de llegar a las profundidades de Proyecto, en cuyo caso se procederá a entibar el terreno situado por encima de dicho sustrato. Por debajo del nivel de la roca se podrá prescindir, en general, del empleo de entibaciones si las características de aquélla (fracturación, grado de alteración, etc.), lo permiten.

Para zanjas y pozos de profundidades superiores a cuatro (4) metros no se admitirán entibaciones de tipo ligera y semicuajada.

Las prescripciones anteriores podrán ser modificadas a juicio de la Dirección de Obra, en los casos en que la estabilidad de las paredes de la excavación disminuya debido a causas tales como:

- a) Presencia de fisuras o planos de deslizamiento en el terreno.
- b) Planos de estratificación inclinados hacia el fondo de la zanja o pozo.
- c) Zonas insuficientemente compactadas.
- d) Presencia de agua.
- e) Capas de arena no drenadas.
- f) Vibraciones debidas al tráfico, trabajos de compactación, voladuras, etc.

El montaje de la entibación comenzará, como mínimo, al alcanzarse una profundidad de excavación de uno coma veinticinco (1,25) metros, de manera que durante la ejecución de la excavación el ritmo de montaje de las entibaciones sea tal que quede sin revestir por encima del fondo de la excavación, como máximo los siguientes valores:

- Un (1) metro en el caso de suelos cohesivos duros.
- Cero coma cinco (0,5) metros en el caso de suelos cohesivos no duros o no cohesivos, pero temporalmente estables.

En suelos menos estables, por ejemplo en arenas limpias o gravas flojas de tamaño uniforme, será necesario utilizar sistemas de avance continuo que garanticen que la entibación esté apoyada en todo momento en el fondo de la excavación.

3.4.2. Proyecto de los sistemas de sostenimiento a emplear en zanjas y pozos

En el caso de no estar proyectado el sistema de sostenimiento o cuando se plantee un cambio respecto al proyectado, el Contratista estará obligado a presentar a la Dirección de Obra para su aprobación, si procede, un proyecto de los sistemas de sostenimiento a utilizar en los diferentes tramos o partes de la obra, el cual deberá ir suscrito por un técnico especialista en la materia. En dicho Proyecto deberá quedar debidamente justificada la elección y dimensionamiento de dichos sistemas en función de las profundidades de las excavaciones, localización del nivel freático, empujes del terreno, sobrecargas estáticas y de tráfico, condicionamientos de espacio, ya sea en zona rural o urbana, transmisión de vibraciones, ruidos, asientos admisibles en la propiedad y/o servicios colindantes, facilidad de cruce con otros servicios, etc.

La aprobación por parte del Director de Obra de los métodos de sostenimiento adoptados no exime al Contratista de las responsabilidades derivadas de posibles daños imputables a dichos métodos (asientos, colapsos, etc.).

Si, en cualquier momento, la Dirección de Obra considera que el sistema de sostenimiento que está usando el Contratista es inseguro, el Director de Obra podrá exigirle su refuerzo o sustitución. Estas medidas no supondrán modificación alguna en los precios aplicables.

3.4.3. Retirada del sostenimiento

3.4.3.1. Entibaciones

La entibación deberá retirarse a medida que se compacte el material de relleno de la excavación hasta treinta (30) cm por encima de la generatriz superior de la obra construida de forma que ese garantice que la retirada de la entibación no disminuya el grado de compactación del terreno adyacente. A partir de este punto, la entibación se irá retirando de forma que las operaciones de relleno no comprometan la estabilidad de la zanja.

Si no se puede obtener un relleno y compactación del hueco dejado por la entibación de acuerdo con las estipulaciones de este Pliego, se deberá dejar perdida la entibación hasta una altura de 45 cm por encima de la generatriz superior de la obra construida.

3.4.3.2. Tablestacados metálicos

Las tablestacas se retirarán después de completado el relleno de la excavación, si bien se han de tomar las medidas adecuadas para garantizar la eliminación de movimientos de la obra construida y evitar la reducción del grado de compactación del relleno.

La retirada de tablestacas se realizará al tresbolillo, alternando elementos de un lado y otro de la línea de tablestacas.

Asimismo, en las zonas en las cuales se prevean efectos perjudiciales ocasionados por las vibraciones, a juicio del Director de Obra, se realizará la extracción de las tablestacas mediante el empleo de sistemas hidráulicos, de elevación, grúas, etc.

3.5 TERRAPLENES

3.5.1. Definición

El terraplén consiste en la extensión y compactación de los suelos tolerables, adecuados o seleccionados, para dar al terreno la rasante de explanación requerida.

3.5.2. Ejecución de las obras

Si el terraplén tuviera que construirse sobre terreno natural, en primer lugar se efectuará el

desbroce del citado terreno y la excavación, extracción y vertido a escombrera o lugar de acopio de la tierra vegetal (No se considerará terreno vegetal cuando el contenido en materia orgánica sea inferior al 10%) y del material inadecuado (blandones, etc.), si los hubiera, en toda la profundidad necesaria y en cualquier caso no menor de 15 cm. A continuación, para conseguir la debida trabazón entre terraplén y el terreno natural, se escarificará éste, disgregándole en su superficie mediante medios mecánicos y compactándolo.

Cuando el terraplén haya de asentarse sobre el terreno en el que existan corrientes de agua superficial o subálvea, se desviarán las primeras y captarán y conducirán las últimas, fuera del área donde vaya a construirse el terraplén, antes de comenzar su ejecución. Estas obras, que tendrán el carácter de accesorias, se realizarán con el visto bueno o instrucciones de la Dirección de la Obra.

Si el terraplén hubiera de construirse sobre terreno inestable, turba o arcillas blandas, se asegurará la eliminación de este material o su consolidación.

Cuando el terreno natural presente inclinación superior a 1:5 se excavará realizando bermas de 50- 80 cm de altura y ancho no menor de 150 cm, con pendiente de meseta del 4% hacia dentro en terrenos permeables y hacia afuera en terrenos impermeables.

Una vez preparado el cimientto del terraplén, se procederá a la construcción del núcleo del mismo, empleando materiales que cumplan las condiciones establecidas, los cuales serán extendidos en tongadas sucesivas, de espesor uniforme y sensiblemente paralelas a la explanada y hasta 50 cm por debajo de la misma. Con los 50 cm superiores de terraplén de coronación se seguirá en su ejecución el mismo criterio que en el núcleo. El espesor de estas tongadas será lo suficientemente reducido para que con los medios disponibles se obtenga en todo su espesor el grado de compactación exigido. Los materiales de cada tongada serán de características uniformes, y si no lo fueran, se conseguirá esta uniformidad mezclándolos convenientemente con maquinaria adecuada para ello. No se extenderá ninguna tongada mientras no se haya comprobado que la superficie adyacente cumple las condiciones exigidas.

Cuando la tongada subyacente se halle reblandecida por una humedad excesiva, no se extenderá la siguiente hasta que la citada tongada no esté en condiciones.

Los terraplenes sobre zonas de escasa capacidad de soporte se iniciarán vertiendo las primeras capas con el espesor mínimo necesario para soportar las cargas que produzcan los equipos de movimiento y compactación de tierras.

Durante la ejecución de las obras, la superficie de las tongadas deberá tener la pendiente transversal necesaria para asegurar la evacuación de las aguas sin peligro de erosión.

Salvo prescripción en contrario, los equipos de transporte de tierras y extensión de las mismas operarán sobre todo el ancho de cada capa.

Una vez extendida la tongada, se procederá a su humectación si es necesario. El contenido óptimo de humedad para cada tipo de terreno se determinará según las Normas de ensayo NLT.

En el caso de que sea preciso añadir agua, esta operación se efectuará de forma que el humedecimiento de los materiales sea uniforme, sin producir encharcamientos.

En los casos especiales en que la humedad natural del material sea excesiva para conseguir la compactación prevista, se tomarán las medidas adecuadas pudiéndose proceder a la desecación por oreo, a la adición y mezcla de materiales secos o substanciales apropiadas, tales como cal viva, previa autorización de la Dirección de Obra.

Conseguida la humectación más conveniente, se procederá a la compactación mecánica de la tongada.

Las zonas que por su reducida extensión, su pendiente o proximidad a obras de fábrica, no permitan el empleo del equipo que normalmente se esté utilizando para la compactación de

los terraplenes, se compactarán con los medios adecuados al caso, de forma que las densidades secas que se alcancen no sean inferiores a las obtenidas en el resto del terraplén.

Si se utilizan para compactar rodillos vibrantes deberá darse al final unas pasadas sin aplicar vibración, para corregir las perturbaciones superficiales que hubiera podido causar la vibración y sellar la superficie.

3.5.3. Limitaciones de la ejecución

Los terraplenes se ejecutarán cuando la temperatura ambiente, a la sombra, sea superior a dos grados centígrados (2° C), debiendo suspender los trabajos cuando la temperatura descienda por debajo de dicho límite.

Sobre las capas en ejecución debe prohibirse la acción de todo tipo de tráfico hasta que se haya completado su compactación.

Si ello no es factible, el tráfico que necesariamente tenga que pasar sobre ellas se distribuirá de forma que no se concentren huellas de rodadas en la superficie.

3.6 RELLENOS LOCALIZADOS

3.6.1. Rellenos compactados en zanja para la cubrición y/o protección de tuberías

3.6.1.2. Definición y fases para el relleno de la zanja

Estas unidades consisten en la extensión y compactación de suelos apropiados en las zanjas una vez instalada las tuberías.

Se distinguirán en principio tres fases en el relleno:

- a) Relleno de recubrimiento hasta 30 cm por encima de la generatriz superior de la tubería.
- b) Relleno de cubrición sobre el anterior hasta la cota de zanja en que se vaya a colocar el relleno de acabado, el firme o la tierra vegetal.
- c) Relleno de acabado, de colocación eventual si se fuera a reponer tierra vegetal o un firme para circulación rodada.

El relleno de protección reunirá las mismas características especificadas para los materiales de apoyo de las tuberías del presente Pliego.

El relleno de cubrición se ejecutará con materiales adecuados.

El relleno de acabado se ejecutará asimismo con materiales adecuados, pero con un grado de compactación superior para evitar el deterioro de la superficie ante el paso eventual de cargas sobre ella.

3.6.1.3. Condiciones para la ejecución de cada una de las fases

1. Condiciones generales.

El relleno de la zanja no comenzará hasta que las juntas de las tuberías y camas de asiento se encuentren en condiciones adecuadas para soportar las cargas y esfuerzos que se vayan a originar para su ejecución, y una vez se hayan finalizado satisfactoriamente las pruebas de estanqueidad.

Cuando el relleno haya de asentarse sobre una zanja en la que existan corrientes de agua superficial o subálvea, se derivarán las primeras y captarán y conducirán las últimas fuera de la zanja donde se vaya a construirse el relleno antes de comenzar la ejecución.

Salvo en el caso de zanjas de drenaje, si el relleno hubiera de construirse sobre terreno inestable, turba o arcilla blanda, se asegurará la eliminación de este material o su consolidación.

Los materiales de cada tongada serán de características uniformes, y si no lo fueran, se conseguirá una uniformidad mezclándolos convenientemente con los medios adecuados.

Durante la ejecución de las obras, la superficie de las tongadas deberá tener la pendiente

transversal necesaria para asegurar la evacuación del agua sin peligro de erosión.

Una vez extendida la tongada, se procederá a su humectación, si es necesario. El contenido óptimo de humedad se determinará en obra, a la vista de la maquinaria disponible y de los resultados que se obtengan de los ensayos realizados.

En los casos especiales en que la humedad del material sea excesiva para conseguir la compactación prevista, y se tomarán las medidas adecuadas, pudiéndose proceder a la desecación por oreo o a la adición y mezcla de materiales secos o sustancias apropiadas, tales como cal viva.

Conseguida la humectación conveniente, se procederá a la compactación mecánica de la tongada.

Las zonas que, por su forma, pudieran retener agua en su superficie, se corregirán inmediatamente por el Contratista.

Los rellenos se ejecutarán cuando la temperatura ambiente, a la sombra, sea superior a dos grados centígrados (2: C), debiendo suspenderse los trabajos cuando la temperatura descienda por debajo de dicho límite.

Sobre las capas en ejecución debe prohibirse la acción de todo tipo de tráfico hasta que se haya completado su compactación. Si ello no es factible, el tráfico que necesariamente tenga que pasar sobre ellas se distribuirá de forma que no se concentren huellas de rodadas en la superficie.

2. Ejecución del relleno de protección.

Este tipo de relleno se utilizará para envolver la tubería hasta treinta centímetros (30 cm) como mínimo por encima de su generatriz superior, tal como se señala en las secciones tipo, y se ejecutará por tongadas de 15 cm., compactado manualmente o con equipo mecánico ligero. Se alcanzará una densidad seca mínima del 95% de la obtenida en el ensayo Proctor normal.

Durante la compactación, la tubería no deberá ser desplazada ni lateral ni verticalmente y si fuera necesario para evitarlo se compactará simultáneamente por ambos lados de la conducción.

El material de esta zona no se podrá colocar con bulldozer o similar ni podrá caer directamente sobre la tubería.

El material que se empleará en esta zona será el definido en el apartado 2.05. del presente Pliego de Prescripciones Técnicas, como material de relleno tipo A., según se establezca en los Planos del Proyecto o, en su caso, el que determine el Director de Obra.

3. Ejecución del relleno de cubrición.

Esta fase consistirá en el relleno en zanja a partir de los treinta centímetros (30 cm) por encima de la generatriz superior de la tubería y hasta la cota prevista en el Proyecto, tal como se señala en las secciones tipo, o según se determine en el replanteo o lo defina la Dirección de Obra, y se ejecutará por tongadas apisonadas de 20 cm, con los suelos procedentes de la excavación que se encuentren exentos de áridos de 10 cm.

La compactación será tal que se alcance una densidad seca mínima del 90% de la obtenida en el ensayo Proctor normal.

El equipo de compactación se elegirá en base a las características del suelo, entibación existente, y ejecutándose la compactación de forma tal, que no se afecte a la tubería.

La utilización de medios pesados de extendido y compactación, no se permitirán cuando la altura del recubrimiento sobre la arista superior de la tubería, medida en material ya compactado, sea inferior a 1,30 m.

El material para emplear en esta fase del relleno, podrá ser material procedente de la propia excavación o de préstamos. La utilización de un material u otro vendrá definida en los

planos del Proyecto, o en su defecto, el que señale el Director de Obra.

4. Ejecución del relleno de acabado.

Este relleno se utilizará en los 50 cm superiores de la zanja para aquellos casos en que no se vaya a disponer de firme o reponer el suelo vegetal, teniendo como misión reunir un mínimo de capacidad portante ante posible cargas o paso de maquinaria por encima de la zanja.

Se ejecutará con materiales seleccionados procedentes de la propia excavación o de préstamos, compactándose hasta una densidad seca no inferior al ciento (100)% de la obtenida en el ensayo Proctor normal.

3.6.2. Rellenos compactados en trasdós de obra de fábrica

3.6.2.1. Definición

Estas unidades consisten en la extensión y compactación de suelos adecuados o seleccionados, alrededor de las obras de fábrica o en su trasdós, cuyas dimensiones no permitan la utilización de los mismos equipos de maquinaria con que se lleva a cabo la ejecución de terraplenes.

3.6.2.2. Ejecución de las obras en general

Cuando el relleno haya de asentarse sobre un pozo en el que existan corrientes de aguas superficiales o subálveas, se desviarán las primeras y captarán y conducirán las últimas fuera del pozo donde vaya a construirse el relleno antes de comenzar la ejecución.

Si el relleno hubiera de construirse sobre terreno inestable, turba o arcilla blanda, se asegurará la eliminación de este material o su consolidación.

Los materiales de cada tongada serán de características uniformes y si no lo fueran, se conseguirá esta uniformidad mezclándolos convenientemente con los medios adecuados.

Durante la ejecución de las obras, la superficie de las tongadas deberá tener la pendiente transversal necesaria para asegurar la evacuación del agua sin peligro de erosión.

Una vez extendida la tongada, se procederá a su humectación, si es necesario. El contenido óptimo de humedad se determinará en obra, a la vista de la maquinaria disponible y de los resultados que se obtengan de los ensayos realizados.

En los casos especiales en que la humedad del material sea excesiva para conseguir la compactación prevista, se tomarán las medidas adecuadas, pudiéndose proceder a la desecación por oreo o a la adición y mezcla de materiales secos o sustancias apropiadas, tales como cal viva.

Conseguida la humectación más conveniente, se procederá a la compactación mecánica de la tongada.

Las zonas que, por su forma, pudieran retener agua en su superficie, se corregirán inmediatamente por el Contratista.

Cuando la Dirección de Obra lo autorice, el relleno junto a obras de fábrica podrá efectuarse de manera que las tongadas situadas a uno y otro lado de la misma no se hallen al mismo nivel. En este caso los materiales del lado más alto no podrán extenderse ni compactarse antes de que hayan transcurrido catorce días (14 d.) desde la terminación de la fábrica contigua salvo en el caso de que la Dirección de Obra lo autorice, previa comprobación mediante los ensayos que estime pertinentes realizar del grado de resistencia alcanzado por la obra de fábrica.

Para terrenos arenosos el pisón será del tipo vibratorio.

3.7 INSTALACIÓN DE TUBERÍAS

3.7.1. Transporte de tuberías, carga y descarga

Las tuberías, accesorios y materiales de juntas deberán ser inspeccionados en origen para asegurar que corresponden a las solicitadas en los planos.

Para el transporte, carga y descarga sólo se permitirán soportes, equipos y/o dispositivos que no produzcan daños a las tuberías, evitando su manejo con brusquedad o provocando impactos.

Con bajas temperaturas y heladas se adoptarán precauciones especiales para el manejo de aquellas fabricadas con materiales termoplásticos.

Si las tuberías estuvieran protegidas exterior o interiormente (por ejemplo, con revestimientos bituminosos o plásticos) se tomarán las medidas necesarias para no dañar la protección. No serán admisibles cadenas o eslingas de acero sin protección para su manipulación.

Almacenamiento

Las tuberías y sus partes o accesorios que deban ser instaladas en las zanjas se almacenarán a una distancia de éstas, de forma tal que no resulten cargas inaceptables para la estabilidad de las paredes de las zanjas.

Los apoyos, soportes, cunas y altura de apilado deberán ser tales que no se produzcan daños en las tuberías y sus revestimientos o deformaciones permanentes.

Las tuberías con revestimiento protector bituminoso no podrán ser depositadas directamente sobre el terreno.

Las tuberías y sus accesorios cuyas características pudieran verse directa y negativamente afectadas por la temperatura, insolación o heladas deberán almacenarse debidamente protegidas.

Las tuberías de PVC y PE rígidos para colectores deberán ser soportadas prácticamente en su longitud total y en pilas de altura no superior a un metro y medio (1,5 m). Asimismo, durante el tiempo transcurrido entre la llegada a obra de los tubos y su instalación, estarán debidamente protegidas de las radiaciones solares.

3.7.2. Instalación de tuberías en zanja

3.7.2.1. Definición de zonas de la zanja

Dentro de las zanjas para alojamiento de tuberías de saneamiento se diferencian las siguientes zonas:

a) Zona de apoyo de la tubería

- Se entiende por zona de apoyo a la parte de la zanja comprendida entre el plano formado por el fondo de la propia excavación y un plano paralelo a este último situado treinta (30) centímetros por encima de la generatriz superior exterior de la tubería.
- Dentro de esta zona a su vez se diferencian dos sub-zonas.
- 1) Cuna de apoyo. Se designa como cuna de apoyo a la zona de la zanja comprendida entre el fondo de la excavación el plano paralelo al mismo que intersecta a la tubería según el ángulo de apoyo longitudinal proyectado.
- 2) Recubrimiento de protección. Se entiende por recubrimiento de protección la zona de la zanja comprendida entre la cuna de apoyo descrita anteriormente y el plano paralelo al fondo de la excavación situado treinta (30) centímetros por encima de la generatriz superior exterior de la tubería.

b) Zona de cubrición

- Se define como zona de cubrición aquella parte de la zanja comprendida entre el plano paralelo al fondo de la excavación situado treinta (30) centímetros por encima de la tubería

y la superficie del terreno, terraplén, o parte inferior del firme en caso de zonas pavimentadas.

3.7.2.2. Preparación del terreno de cimentación

El fondo de la zanja deberá quedar perfilado de acuerdo con la pendiente de la tubería.

Durante la ejecución de los trabajos se cuidará de que el fondo de la excavación no se esponje o sufra hinchamiento y si ello no fuera evitable, se recompactará con medios adecuados hasta la densidad original.

Si la capacidad portante del fondo es baja, y como tal se entenderá aquella cuya carga admisible sea inferior a $0,5 \text{ kg/cm}^2$, deberá mejorarse el terreno mediante sustitución o modificación.

La modificación o mejora del terreno se efectuará mediante la adición de material seleccionado al suelo original y su compactación. Se podrán emplear zahorras, arenas u otros materiales inertes con un tamaño máximo de 7,5 cm y asimismo, si lo juzga oportuno el Director de Obra, adiciones de cemento o productos químicos.

En el caso de que el suelo "in situ" fuera cohesivo, meteorizable o pudiera reblandecerse durante el período de tiempo que vaya a mantener abierta la zanja, deberá ser protegido, incluso con una capa adicional que fuera retirada inmediatamente antes de la instalación de la tubería.

Asimismo, se mantendrá el fondo de la excavación adecuadamente drenado y libre de agua para asegurar la instalación satisfactoria de la conducción y la compactación de las cunas.

3.7.2.3. Apoyos de tubería

El sistema de apoyo de la tubería en zanja vendrá especificado en los planos del Proyecto.

En cualquier caso y como mínimo deberán cumplirse las prescripciones del presente capítulo. Una línea de soporte. La realización de la cuna de apoyo tiene por misión asegurar una distribución uniforme de las presiones de contacto que no afecten a la integridad de la conducción.

Para tuberías con protección exterior, el material de la cuna de apoyo y la ejecución de ésta deberá ser tal que el recubrimiento protector no sufra daños. Si la tubería estuviera colocada en zonas de agua circulante deberá adoptarse un sistema tal que evite el lavado y transporte del material constituyente de la cuna. En el primer tipo se adoptará cuna de hormigón en masa. En el segundo tipo las cunas de hormigón llevarán armadura.

Como ya se ha indicado, para la instalación y alineamiento si se emplea cuna de hormigón, la tubería se apoyará provisionalmente en bloques prefabricados de hormigón.

Estos bloques no son de abono independiente y su costo se incluye en el de la tubería.

Estos bloques no se emplearán si la tubería va apoyada sobre un material granular.

La zanja se mantendrá drenada durante la fase de fraguado del hormigón y en determinados casos si el agua freática fuera potencialmente agresiva hasta que el hormigón haya endurecido.

Las cunas de hormigón no son adecuadas para las tuberías flexibles y caso de que por otras razones estructurales se hubiera dispuesto una losa de apoyo de hormigón, se colocará entre ésta y la tubería una capa intermedia de arena y grava fina con el espesor que se especifique en el Proyecto.

3.7.2.4. Condiciones generales para el montaje de tuberías

Las tuberías, sus accesorios y material de juntas y, cuando sea aplicable, los revestimientos de protección interior o exterior, se inspeccionarán antes del descenso a la zanja para su instalación.

Los defectos, si existieran, deberán ser corregidos o rechazados los correspondientes

elementos.

El descenso de la tubería se realizará con equipos de elevación adecuados y accesorios como cables, eslingas, balancines y elementos de suspensión que no puedan dañar a la conducción ni sus revestimientos.

Las partes de la tubería correspondiente a las juntas se mantendrán limpias y protegidas.

El empuje para el enchufe coaxial de los diferentes tramos deberá ser controlado, pudiendo utilizarse gatos mecánicos o hidráulicos, palancas manuales u otros dispositivos cuidando que durante la fase de empuje no se produzcan daños y que éste se realice en la dirección del eje y concéntricamente con los tubos.

Se marcarán y medirán las longitudes de penetración en el enchufe para garantizar que las holguras especificadas se mantengan a efectos de dilatación y evitación de daños.

Cada tramo de tubería se medirá y comprobará en cuanto a su alineación, cotas de nivel de extremos y pendiente.

Se adoptarán precauciones para evitar que las tierras puedan penetrar en la tubería por sus extremos libres. En el caso que alguno de dichos extremos o ramales vaya a quedar durante algún tiempo expuesto, pendiente de alguna conexión, se dispondrá un cierre provisional estanco al agua y asegurado para que no pueda ser retirado inadvertidamente.

Se seguirán también las instrucciones complementarias del fabricante de la tubería para su instalación.

Las juntas y conexiones de todo tipo deberán ser realizadas de forma adecuada y por personal experimentado.

Las conexiones de las tuberías a las estructuras, como pozos de registro, etc., deberán realizarse de forma articulada. La articulación se dispondrá si fuera posible, en la pared de la estructura. En el caso de que esto no fuera posible, se realizará una doble articulación en cada lado de la obra de fábrica, mediante dos tuberías de pequeña longitud (1 m).

Las conexiones de tuberías de materiales plásticos a estructuras, como pozos de registro, etc., deberán realizarse de forma adecuada, según los planos de proyecto.

Las conexiones de tuberías de materiales plásticos a estructuras de otro tipo de material, se realizarán mediante casamuros.

La conexión directa de una tubería en otra deberá garantizar que:

- La capacidad resistente de la tubería existente sigue siendo satisfactoria.
- La tubería conectada no se proyecta más allá de la distancia necesaria de la cara interior de la tubería a la que se conecta.
- La conexión es estanca al agua.

Si alguno de estos requisitos no pudiera cumplirse, la tubería deberá ser reforzada en dicho tramo, o sustituido éste por una pieza especial, o se dispondrá una arqueta o pozo de registro.

El Contratista deberá facilitar todos los medios materiales y humanos, para el control y seguimiento de los posibles asientos diferenciales, tanto por las tuberías como por las obras de fábrica, considerándose incluidos dentro de los precios de proyecto los costos de tales operaciones.

3.7.2.5. Colocación de tuberías

Si las tuberías se apoyan sobre material granular, éste se extenderá y compactará en toda la anchura de la zanja hasta alcanzar la compactación prevista.

Seguidamente, se ejecutarán hoyos bajo las juntas de las tuberías para garantizar que cada tubería apoye uniformemente en toda su longitud, si estas juntas son de enchufe y campana.

Caso de que las tuberías vayan apoyadas sobre cunas de hormigón, se verterá, en primer lugar, sobre el fondo de la excavación una capa de hormigón de limpieza sobre la que posteriormente irán colocados y debidamente nivelados los bloques prefabricados de hormigón.

Una vez ejecutada la solera de material granular o colocados los bloques de hormigón para apoyo provisional de la tubería, se procederá a la colocación de los tubos, en sentido ascendente, cuidando su perfecta alineación y pendiente.

Si el proyecto prevé la ejecución de cuna de hormigón, las tuberías, durante el montaje, se apoyarán únicamente en los bloques de hormigón de apoyo provisional de tubería, intercalando en la superficie de contacto una capa de tela asfáltica o material compresible.

Los elementos de protección de las juntas de tuberías y complementos no serán retirados hasta que se hayan completado las operaciones de unión. Se comprobará muy especialmente, el perfecto estado de la superficie de las juntas. Asimismo se tomará especial cuidado en asegurar que el enchufe y campana de las tuberías que se unen estén limpios y libres de elementos extraños.

Después de colocada la tubería y ejecutada la cuna, se continuará el relleno de la zanja envolviendo a la tubería con material granular, el cual será extendido y compactado en toda la anchura de la zanja en capas que no superen los quince centímetros (15 cm) hasta una altura que no sea menor de 30 cm por encima de la generatriz exterior superior de la tubería.

Este relleno se ejecutará de acuerdo con las especificaciones del apartado 3.6. de este Pliego.

El material a emplear será tal que permita su compactación con medios ligeros.

El material de esta zona no se podrá colocar con bulldozer o similar ni se podrá dejar caer directamente sobre la tubería.

No se permitirá el empleo de medios pesados de extendido y compactado en una altura mínima de 1,30 m por encima de la tubería.

3.7.2.6. Recubrimiento de tuberías con hormigón

Las conducciones podrán reforzarse con recubrimientos de hormigón si tuvieran que soportar cargas superiores a las de diseño de la propia tubería, evitar erosiones y/o descalces, si hubiera que proteger la tubería de agresividades externas o añadir peso para evitar su flotabilidad bajo el nivel freático.

Las características del hormigón y dimensiones de las secciones reforzadas vendrán indicadas en los planos del Proyecto.

Si el diámetro de la tubería es menor de 300 mm el recubrimiento mínimo de tierras sobre la misma será de 0,80 m.

Si el diámetro de la tubería es mayor o igual a 300 mm la altura de tierras mínima, medida sobre la clave de la tubería, deberá ser 1 m.

Caso de que no pudieran cumplirse tales condiciones, se deberá reforzar la tubería con un revestimiento de hormigón tipo HM-20.

No se podrán utilizar cemento de fraguado rápido para revestimiento de tuberías de P.V.C

3.7.3. Pruebas de tuberías instaladas

3.7.3.1. Tipos de pruebas

Una vez instalada la tubería se realizarán comprobaciones y pruebas de su buena ejecución.

Antes de iniciar las pruebas, el Contratista tomará las medidas adecuadas para garantizar la inmovilidad de la tubería.

Los equipos necesarios para la realización de las pruebas deberán estar a disposición del

Contratista desde el mismo momento en que se inicie la instalación de la tubería, a fin de evitar retrasos en la ejecución de las referidas pruebas. Todos los equipos deberán estar convenientemente probados y tarados sus medidores, manómetros, etc.

El Contratista proporcionará todos los elementos necesarios para efectuar éstas así como el personal necesario. La Dirección de Obra podrá suministrar manómetros o equipos medidores si lo estima conveniente o comprobar los suministrados por el Contratista.

Las prestaciones del Contratista descritas en el párrafo anterior comprenderán todas las operaciones necesarias para que la Dirección de Obra pueda llevar a cabo las medidas de presión o de caudal correspondientes.

Los trabajos y prestaciones que realice el Contratista para la realización de las pruebas, no serán objeto de abono independiente, ya que se consideran incluidos en el precio de la tubería.

Asimismo, el Contratista deberá suministrar todos los medios humanos y materiales para el control y seguimiento de los posibles asientos diferenciales que pueda experimentar la tubería y obras de fábrica después de su ejecución.

Se realizarán pruebas en dos períodos diferentes:

- a) Antes de rellenar la zanja
- b) Después de rellenar la zanja

Criterios para elección del tipo de prueba

Para la elección del tipo de prueba se tendrá en cuenta los siguientes parámetros:

- a) Diámetro de la tubería
- b) Posición del nivel freático
- c) Facilidad para conseguir agua
- d) Disponibilidad de equipos para realizar la prueba con aire a presión

Pruebas en función del diámetro de la tubería

Diámetro de tubería	Profundidad nivel freático sobre clave	Antes de rellenar la zanja	Después de rellenar la zanja
≤ 600 mm	$< 1,2$	<ul style="list-style-type: none"> - Inspección visual o T.V. - Exfiltración con agua o con aire a presión 	<ul style="list-style-type: none"> - Infiltración - Inspección por T.V.
	$\geq 1,2$	<ul style="list-style-type: none"> - Inspección visual o T.V. - Exfiltración con agua o con aire a presión 	<ul style="list-style-type: none"> - Inspección por T.V.
$600 < D \leq 1200$	$< 1,2$	<ul style="list-style-type: none"> - Inspección visual o T.V. - Exfiltración con agua o con aire a presión 	<ul style="list-style-type: none"> - Infiltración - Inspección visual
	$\geq 1,2$	<ul style="list-style-type: none"> - Inspección visual o T.V. - Exfiltración con agua o con aire a presión 	<ul style="list-style-type: none"> - Infiltración - Inspección visual

Diámetro de tubería	Profundidad nivel freático sobre clave	Antes de rellenar la zanja	Después de rellenar la zanja
D > 1200		- Inspección visual	- Infiltración - Inspección visual

Tuberías especiales

En zonas con posible intrusión de agua salina, se colocará tuberías de baja presión (convencional de saneamiento con tipo de junta de máxima calidad).

Las pruebas a realizar serán las exigidas para este tipo de tubería, con tolerancias de infiltración que podrán ser más estrictas, si así lo determina el P.P.T.

Conducción en túnel:

- 1) Inspección visual.
- 2) Prueba de infiltración.

Especificación de las pruebas

Generales

- 1) El Contratista notificará a la Dirección de Obra, con al menos tres (3) días de antelación, la fecha de la realización de las pruebas.
- 2) En caso de efectuar las pruebas con aire o agua a presión, una vez montada la tubería, se dejará ésta sin hormigonar (en caso necesario) y la zanja sin rellenar.
- 3) Antes de realizar las pruebas con presión de aire o agua se verificará la adecuada colocación de los tubos y se realizarán todos los anclajes necesarios.
- 4) Las pruebas de tubería en obra se ejecutarán de acuerdo con la norma ASTM C497.

Comprobación de alineación y rasantes

Una vez colocada la tubería y la cuna de apoyo de la misma, se realizará un control previo para asegurar que se encuentra en la posición correcta, mediante el empleo de niveles o aparatos láser.

Si las alineaciones o rasantes de las tuberías no estuvieran dentro de las tolerancias admisibles se procederá a su corrección.

Control de estanqueidad

La estanqueidad de las tuberías prefabricadas y los elementos ejecutados "in situ" (pozos de registro, aliviaderos y colectores) será inspeccionada mediante los ensayos que se describen en la norma ASTM C-497 y que se desarrolla a continuación.

La estanqueidad de las tuberías, sus juntas y pozos de registro, se comprobará mediante la prueba de exfiltración con agua, y tan solo en excepcionales circunstancias, como la no disponibilidad de ésta, podrá realizarse con aire a presión.

Para la realización de la prueba la tubería deberá quedar asegurada y si fuera preciso se rellenaría parcialmente aunque con las juntas libres.

Las juntas podrán ensayarse individualmente, con equipos dispuestos interior o exteriormente.

Todas las derivaciones y acometidas, han de ser selladas de forma estanca, aseguradas contra la presión como el resto de los accesorios. Asimismo, serán ancladas con el fin de evitar que durante el ensayo se produzcan cambios de posición y, como consecuencia, pérdidas de estanqueidad en las uniones.

La tubería deberá estar asegurada justo antes de su llenado con agua, para evitar su posible flotación, en el caso de una inundación imprevista.

La conducción ha de llenarse con agua de tal manera que no quede aire ocluido en su interior. Para ello, es conveniente llenarla a partir del punto más bajo, de modo que el aire contenido en ella pueda salir por las purgas de aireación, colocadas en el punto más alto de la tubería, y que habrán sido dimensionadas suficientemente. La conducción a probar no podrá tener unión directa con ninguna conducción en presión. Entre el llenado y la prueba de la tubería ha de preverse un espacio de tiempo lo suficientemente grande como para dar salida al aire que todavía permanece en la tubería desde el inicio de aquél, así como para asegurar que las paredes de la conducción queden saturadas de agua.

Prueba de exfiltración con agua a presión

- 1) La presión de prueba no será menor de un metro veinte centímetros (1,20 m) por encima de la clave del punto más alto de la tubería ni mayor de seis (6) m de columna de agua en el punto más bajo.
- 2) Se llenará la tubería hasta alcanzar la presión de prueba, manteniéndola llena durante el tiempo definido en los cuadros adjuntos en función del tipo de material de aquélla.
- 3) A continuación se procederá a rellenar el tramo a probar mediante un recipiente de medida, aportando agua cada 10 minutos durante media hora para mantener la presión prevista para cada tipo de tubería y diámetro.
- 4) Se considerará satisfactoria la prueba si una vez transcurridos 30 minutos el volumen de agua añadida es menor de $A \text{ l/ml.m.de diámetro. hm.}$, siendo hm = altura media del agua sobre el tubo y A el volumen de infiltración o exfiltración por metro lineal de tubería y metro de diámetro admisible, definido en este apartado en función de los tipos y diámetros de tuberías.
 - Con la práctica se puede imponer que el volumen de agua a añadir sea menor que:

$$V = A \times \emptyset \times h$$

donde:

V = Volumen de aportación en litros por metro.

A = Volumen de exfiltración admisible por metro lineal de tubería y metro de diámetro.

\emptyset = Diámetro de la conducción en metros.

h = Altura media de la columna de agua por metro (nivel freático).

- 5) Si una vez superado el test anteriormente definido se observaran posibles fugas localizadas, deberán ser reparadas por el Contratista y el test repetido hasta conseguir un resultado satisfactorio.
- 6) Los pozos de registro podrán ser probados separadamente, siendo la exfiltración máxima permisible menor de:

$$V = 10 \times A \times \emptyset \times h$$

Prueba de infiltración

- 1) En el tramo de prueba se incluyen los pozos de registro.
- 2) Antes de comenzar la prueba se cerrarán todas las entradas de agua en el tramo.
- 3) Se aforará el volumen de infiltración en 30 minutos, siendo el valor máximo admisible:

$$V = A \times \emptyset \times h$$

donde:

V = volumen de aportación en litros por metro.

Ø = diámetro nominal de la conducción en metros.

h = altura media de la columna de agua por metro (nivel freático)

A = volumen de infiltración admisible por metro lineal de tubería y metro de diámetro definido en este apartado en función de los tipos y diámetros de tubería.

- 4) En caso de entrada de agua detectada por inspección visual o por T.V. el Contratista llevará a cabo las reparaciones oportunas, incluso en el caso de que el tramo hubiese superado la prueba de infiltración.

Valores del Coeficiente A para los diferentes tipos y diámetros de tubería

Cuadro 1. Tuberías de fibrocemento

Diámetro interior	Volúmenes de agua máximos admisibles a añadir por ml. y por m de diámetro $A = (l/ml. \times m \ Ø)$	Presión de prueba kg/cm^2	Tiempo que debe estar la conducción llena de agua antes de la prueba. Horas
Todos los diámetros	0,02	0,5	1

Cuadro 2. Tuberías de hormigón en masa

Dimensiones interiores (mm)	Volúmenes de agua admisibles a añadir por m.l. de conducción y por m de diámetro $A = (l/ml. \times m \ Ø)$		Presión de prueba kg/cm^2	Tiempo que debe estar la conducción llena de agua antes de la prueba. Horas
	Tub. clase 2 ASTM (C-14)	Tub. clase 3 ASTM (C-14)		
<u>Sección circular (Ø)</u>				
Ø ≤ 250	0,40	0,15		
300 ≤ Ø ≤ 600	0,30	0,13		
700 ≤ Ø ≤ 1000	0,20	0,10		
Ø > 1000			0,5	24
<u>Sección ovoidal</u>				
500/700 a 800/1200	0,25			
900/1350 a 1200/1800	0,20	-		

Cuadro 3. Tuberías de fundición

Dimensiones interiores (mm)	Volúmenes de agua admisibles a añadir por m.l. de conducción y por	Presión de prueba	Tiempo que debe estar la conducción llena de agua antes de la
-----------------------------	--	-------------------	---

	m de diámetro A = (l/ml. x m Ø)	kg/cm²	prueba. Horas
Con revestimiento de mortero. Todos los diámetros	0,02	0,5	24
Sin revestimiento de mortero. Todos los diámetros	0,02	0,5	1

Cuadro 4. Tuberías de plástico

Dimensiones interiores (mm)	Volúmenes de agua admisibles a añadir por m.l. de conducción y por m de diámetro A = (l/ml. x m Ø)	Presión de prueba kg/cm²	Tiempo que debe estar la conducción llena de agua antes de la prueba. Horas
Todos los diámetros	0,02	0,5	1

Cuadro 5. Conducciones de hormigón armado

Dimensiones interiores (mm)	Volúmenes de agua admisibles a añadir por m.l. de conducción y por m de diámetro A = (l/ml. x m Ø)	Presión de prueba kg/cm²	Tiempo que debe estar la conducción llena de agua antes de la prueba. Horas
<u>Sección circular (Ø)</u>			
300 ≤ Ø ≤ 600	0,15	0,5	24
700 ≤ Ø ≤ 1000	0,13		
Más de 1000	0,10		
<u>Otras secciones</u>			
Todas las dimensiones	0,10		

Cuadro 6. Tuberías de acero

Dimensiones interiores (mm)	Volúmenes de agua admisibles a añadir por m.l. de conducción y por m de diámetro A = (l/ml. x m Ø)	Presión de prueba kg/cm²	Tiempo que debe estar la conducción llena de agua antes de la prueba. Horas
Con revestimiento de mortero Todos los diámetros	0,02	0,5	24
Sin revestimiento de mortero Todos los diámetros	0,02	0,5	1

Cuadro 7. Tuberías de gres

Dimensiones interiores (mm)	Volúmenes de agua admisibles a añadir por m.l. de conducción y por m de diámetro $A = (l/ml. \times m \ Ø)$	Presión de prueba kg/cm²	Tiempo que debe estar la conducción llena de agua antes de la prueba. Horas
Todos los diámetros	0,10	0,5	1

Prueba de exfiltración con aire a baja presión:

- 1) Esta prueba se realizará cuando haya dificultades para realizarla con agua.
- 2) Se efectuará únicamente para diámetros menores o iguales a 1200 mm.
- 3) Los pozos de registro no se probarán con este sistema.
- 4) Se humedecerán previamente los tubos antes de la prueba.
- 5) Se empleará el método del tiempo de caída de presión, bien utilizando el método americano o el inglés.
- 6) El aparato de prueba tendrá válvula de seguridad para evitar transmitir al tramo la capacidad total de presurización del compresor.
- 7) No se permitirá la presencia de operarios en la zanja o en los pozos de registro durante la ejecución de la prueba.

A tal efecto, el Contratista deberá preparar un pupitre portátil, con todos los mandos de accionamiento de válvulas, manómetros, etc., conectados mediante las correspondientes mangueras a los elementos obturadores a fin de poder realizar la prueba fuera de la zanja.

Control de adecuación al proyecto

Antes de iniciarse el relleno y después de la finalización de las obras de la tubería debe procederse a la realización de las pruebas de:

- Control de alineación y rasantes.
- Control de los elementos terminados
- Inspección visual o por T.V.

A continuación se indican las características a comprobar en los distintos elementos de la red.

a) Tuberías

- Nivelación de la rasante de la tubería y de los pozos de registro.
- Posición en planta y cota.
- Alineaciones.
- Ejecución ajustada a los planos de proyecto.
- Daños. Existencia de fisuras, no siendo aceptables las tuberías que presenten fisuras de anchura mayor de 0,1 milímetros.
- Deformación de tubos flexibles mediante control visual y medición.
- Unión con los pozos de registro.
- Cierre de derivaciones.
- Conexiones debidamente ejecutadas.
- Juntas.
- Revestimientos, capas protectoras y superficies pintadas.
- Existencia de residuos y obstrucciones.

b) Pozos de registro y Aliviaderos

- Estanqueidad.
- Forma de la media caña.
- Pates.
- Cubiertas, marcos, tapas.
- Alineación y cota.
- Accesorios interiores.
- Aberturas de limpieza.
- Abertura de entrada.
- Revestimientos, capas protectoras y superficies pintadas.
- Ausencia de aristas vivas en su interior.
- Separadores de encofrados cortados y sellados con mortero de cemento.

Prueba de deformación

La variación vertical del diámetro de tubos flexibles no puede superar el valor de la deformación a corto plazo justificado en el cálculo mecánico (valor máximo del 4% para PVC rígido, según DIN 19.534, partes 1 y 2, y para polietileno rígido según DIN 19.537, partes 1 y 2), pudiéndose superar el límite ligeramente en puntos localizados.

El acortamiento vertical del diámetro de la tubería es una medida de la calidad de la ejecución de la cuna de apoyo y del recubrimiento. El valor admisible a corto plazo, tiene en cuenta las condiciones particulares de la instalación, así como el valor límite del 6% para la deformación admisible a largo plazo, después de 50 años, y en tubos de PVC rígido según DIN 19.534, partes 1 y 2 y polietileno rígido según DIN 19.537, partes 1 y 2; éste tiene en cuenta además un margen de seguridad suficiente frente a rotura por agotamiento.

3.8 TAPAS DE REGISTRO, CERCOS, REJILLAS Y PATES

Dentro de esta unidad se entienden incluidos todos los trabajos, medios y materiales precisos para su completa realización, de acuerdo con el diseño definido en los Planos del Proyecto y/o Replanteo o por lo que determine en cada caso la Dirección de Obra.

Los pates se colocarán de manera que queden todos ellos en una misma vertical, separados entre sí 30 centímetros.

Las longitudes de empotramiento de los pates en las obras de fábrica serán de cien (100) milímetros mínimo para registros fabricados "in situ" y de setenta y cinco (75) milímetros cuando se utilicen prefabricados.

En obras de ladrillo se colocarán los pates a medida que se vaya levantando la fábrica.

También podrán colocarse los pates una vez hormigonado y desencofrado el paramento de la obra de fábrica taladrando dicho paramento y colocando posteriormente el pate. El hueco existente entre este último y las paredes de taladro se rellenará con mortero de cemento.

3.9 ELEMENTOS PREFABRICADOS**Condiciones generales**

En el caso de que trate de piezas prefabricadas previstas en el Proyecto y los Planos definirán las condiciones de colocación y montaje de estos elementos.

Si el Director de Obra autoriza a prefabricar elementos no previstos como tales en el Proyecto, el Contratista presentará al Director, para su aprobación, un documento en el que consten los detalles concretos del procedimiento de fabricación, montaje, tratamiento de juntas, tolerancias de colocación, detalles de acabado, etc.

3.10. ALBAÑILERÍA

3.10.1. Morteros de Cemento

Se definen los morteros de cemento como la masa constituida por árido fino, cemento y agua. En la fabricación de morteros se tendrá en cuenta la Instrucción de Hormigón Estructural (EHE).

3.10.1.1. Fabricación y empleo

La mezcla del mortero podrá realizarse a mano o mecánicamente; en el primer caso se hará sobre un piso impermeable.

El cemento y la arena se mezclarán en seco hasta conseguir un producto homogéneo de color uniforme. A continuación se añadirá la cantidad de agua estrictamente necesaria para que, una vez batida la masa, tenga la consistencia adecuada para su aplicación en obra.

Solamente se fabricará el mortero preciso para uso inmediato, rechazándose todo aquél que haya empezado a fraguar y el que no haya sido empleado dentro de los cuarenta y cinco minutos (45 min) posteriores a su amasado.

Si es necesario poner en contacto el mortero con otros morteros y hormigones que difieran de él en el tipo de cemento, se evitará la circulación de agua entre ellos, bien mediante una capa intermedia muy compacta de mortero fabricado con cualquiera de los dos cementos, bien esperando a que el mortero u hormigón primeramente fabricado esté seco, o bien impermeabilizado superficialmente el mortero más reciente.

Se ejercerá especial vigilancia en el caso de morteros con cementos siderúrgicos.

Los tipos de mortero a emplear serán los que se definen en la siguiente tabla:

Tipos de Mortero

TIPO	DOSIFICACIÓN CEMENTO
	(Kg/m ³)
M-250	250 a 300
M-300	300 a 350
M-350	350 a 400
M-400	400 a 450
M-450	450 a 500
M-600	600 a 650

Las dosificaciones dadas son simplemente orientativas y, en cada caso, la Inspección Facultativa de la obra podrá modificarlas de acuerdo con las necesidades de la misma. El tamaño máximo del árido fino será de cinco (5) milímetros.

3.10.2. Fábricas de ladrillo

3.10.2.1. Definición

Se definen como fábricas de ladrillo aquéllas constituidas por ladrillos ligados con mortero.

3.10.2.2. Materiales a emplear

Ladrillos. Si en los paramentos se emplea ladrillo ordinario, éste deberá ser seleccionado en cuanto a su aspecto, calidad y colocación, con objeto de conseguir la uniformidad o diversidad deseada.

En cualquier caso, el Contratista estará obligado a presentar muestras para seleccionar el tipo y acabado.

Mortero. Salvo especificación en contra, el tipo de mortero a utilizar será el designado como mortero 1:6 para fábricas especiales.

3.10.2.3. Ejecución de las obras

Los ladrillos se colocarán según el aparejo previsto en los Planos o, en su defecto, el que indique el Director de las Obras. Antes de colocarlos se mojarán perfectamente con agua. (La cantidad de agua absorbida por el ladrillo deberá ser la necesaria para que no varíe la consistencia del mortero al ponerlo en contacto con la pieza, sin succionar agua de amasado ni incorporarla.), y se colocarán a "torta y restregón", es decir; de plano sobre la capa de mortero, y apretándolos hasta conseguir el espesor de junta deseado.

El mortero deberá llenar totalmente las juntas. Si después de restregar el ladrillo, no quedara alguna junta totalmente llena, se añadirá el mortero necesario y se apretará con la paleta.

En las fábricas de cara vista las juntas horizontales serán rejuntadas o llagadas con un espesor mínimo de uno con cinco centímetros (1,5 cm.); los tendeles o juntas verticales se realizarán a hueso. En los sardineles las juntas serán rejuntadas o llagadas en ambas caras vistas.

Después de una interrupción, al reanudarse el trabajo se regará abundantemente la fábrica, se barrerá y se sustituirá, empleando mortero nuevo, todo ladrillo deteriorado.

Las interrupciones en el trabajo se harán dejando la fábrica en adaraja, para que, a su reanudación, se pueda hacer una buena unión con la fábrica interrumpida.

Los paramentos vistos tendrán, en cuanto a acabado de juntas, el tratamiento que fije el Proyecto.

En su defecto, se actuará de acuerdo con lo que sobre el particular ordene el Director de obra.

Los paramentos se harán con los cuidados y precauciones indispensables para que cualquier elemento se encuentre en el plano, superficie y perfil prescritos. En las superficies curvas las juntas serán normales a los paramentos.

En la unión de la fábrica de ladrillo con otro tipo de fábrica, tales como sillería o mampostería, las hiladas de ladrillo deberán enrasar perfectamente con las de los sillares mampuestos.

3.10.2.4. Limitaciones de la ejecución

No se ejecutarán fábricas de ladrillo cuando la temperatura ambiente sea inferior a seis grados (6° C).

En tiempo caluroso, la fábrica se rociará frecuentemente con agua, para evitar la desecación rápida

3.10.3. Fábricas de bloques

3.10.3.1. Ejecución

Los muros fabricados con bloques se aparejarán a soga, siempre que la anchura de las piezas corresponda a la del muro, aunque en casos especiales puedan aparejarse a tizón.

Los bloques se colocarán de modo que las hiladas queden perfectamente horizontales y bien aplomadas, teniendo en todos los puntos el mismo espesor. Cada bloque de una hilada cubrirá al de la hilada inferior, al menos en doce con cinco centímetros (12,5 cm.). Los bloques se ajustarán mientras el mortero permanezca blando, para asegurar una buena unión del bloque con el mortero y evitar que se produzcan grietas.

Si así se indicara en el título del correspondiente precio, o si resultase necesario, a juicio de la Inspección de obra, los bloques huecos se rellenarán con hormigón utilizando las propias piezas como encofrados. La cuantía de las armaduras a colocar, será la indicada en los planos del Proyecto, o en su caso, la que la Inspección de la obra determinase.

Los bloques de hormigón macizos (tipo LUG 5, o similar) que se colocan en seco, sin necesidad de mortero y utilizan una combinación de anclaje mecánico y su propio peso para impedir vuelcos y deslizamientos.

Los bloques no se partirán para los ajustes de la fábrica a las longitudes de los muros, sino que deberán utilizarse piezas especiales para este cometido.

3.10.4. Enfoscados y guarnecidos

3.10.4.1. Ejecución

Estas unidades se ejecutarán de acuerdo con las Normas NTE-RPE y NTE-RPG.

En enfoscados hidrófugos ha de emplearse la menor cantidad posible de agua de amasado (baja relación agua-cemento). Se seguirán puntualmente las instrucciones del fabricante, en especial en cuanto a dosis y amasado efectuarse antes de que transcurran quince minutos desde la puesta en obra del mortero, tanto por el prefraguado del mortero como por la tendencia a expulsar el agua al fratasar pudiendo provocar desprendimientos.

3.10.4.2. Recepción y ensayos

Se realizará un ensayo de permeabilidad según el método indicado en las normas UNE-127.003 y 127.004, con probeta de mortero de 20 cm de espesor y sometida, en plazos sucesivos de 24 horas, a presiones de 0,5, 1, 2, 4, 8, 16 y 32 kg/cm². No habrá paso de agua a la presión indicada, que en general no será inferior a los 16 kg/cm².

3.11 BASES GRANULARES

3.11.1. Preparación de la superficie existente

La zahorra artificial no se extenderá hasta que se haya comprobado que la superficie sobre la que ha de asentarse tiene la densidad debida y las rasantes indicadas en los Planos, con las tolerancias establecidas en el presente Pliego.

Si en dicha superficie existen irregularidades, que excedan de las mencionadas tolerancias, se corregirán, de acuerdo con lo que se prescribe en la unidad de obra correspondiente de este Pliego.

3.11.2. Preparación del material

El procedimiento de preparación del material deberá garantizar el cumplimiento de las condiciones granulométricas y de calidad exigidas. Ello exige la dosificación en central.

3.11.3. Extensión de una tongada

Una vez comprobada la superficie de asiento de la tongada se procederá a la extensión de ésta. Los materiales previamente mezclados serán extendidos, tomando las precauciones

necesarias para evitar su segregación o contaminación, en tongadas de espesor uniforme, lo suficientemente reducido para que, con los medios disponibles, se obtenga en todo el espesor el grado de compactación exigido.

Después de extendida la tongada se procederá, si es preciso, a su humectación. El contenido óptimo de humedad se determinará en obra, a la vista de la maquinaria disponible y de los resultados que se obtengan en los ensayos realizados. En el caso de que fuera preciso añadir agua, esta operación se efectuará de forma que la humectación de los materiales sea uniforme.

3.11.4. Compactación de la tongada

Conseguida la humectación más conveniente, se procederá a la compactación de la zahorra artificial la cual se continuará hasta que la densidad alcanzada sea al menos de un noventa y ocho por ciento (98%) de la densidad máxima obtenida en el ensayo Proctor Modificado.

El ensayo Proctor modificado se realizará según la Norma NLT-108/72.

Las zonas que por su reducida extensión, su pendiente, o su proximidad a obras de fábrica no permitan el empleo del equipo que normalmente se estuviera utilizando, se compactarán con los medios adecuados para el caso, de forma que las densidades que se alcancen no sean inferiores a las obtenidas en el resto de la capa de zahorra artificial.

El apisonado se ejecutará longitudinalmente, comenzando por los bordes exteriores, progresando hacia el centro y solapándose en cada recorrido un ancho no inferior a un tercio (1/3) del elemento compactador. El acabado final se efectuará utilizando rodillos estáticos.

No se extenderá ninguna tongada en tanto no hayan sido realizadas la nivelación y comprobación del grado de compactación de la precedente.

3.11.5. Tolerancias de la superficie acabada

Dispuestas estacas de refino, niveladas hasta milímetros (mm) con arreglo a los Planos, en el eje y bordes de perfiles transversales, cuya distancia no exceda de veinte metros (20 m) se comparará la superficie acabada con la teórica que pasa por las cabezas de dichas estacas.

La superficie acabada no deberá rebasar a la teórica en ningún punto, ni diferir de ella en más de un quinto (1/5) del espesor previsto en los Planos para la capa de zahorra artificial.

La superficie acabada no deberá variar en más de diez milímetros (10 mm) cuando se compruebe con una regla de tres metros (3 m) aplicada tanto paralela como normalmente al eje de la calle.

Las irregularidades que excedan de las tolerancias antedichas se corregirán por el Contratista, de acuerdo con las instrucciones del Director.

3.11.6. Limitaciones de la ejecución

Las capas de zahorra artificial se ejecutarán cuando la temperatura ambiente, a la sombra, sea superior a los dos grados centígrados (2° C), debiendo suspenderse los trabajos cuando la temperatura descienda por debajo de dicho límite.

Sobre las capas en ejecución se prohibirá la acción de todo tipo de tráfico, hasta que no se haya completado su compactación.

Si ello no es factible, el tráfico que necesariamente tenga que pasar sobre ellas se distribuirá de forma que no se concentren huellas de rodadas en la superficie. El Contratista será responsable de los daños originados por esta causa, debiendo proceder a la reparación de los mismos con arreglo a las indicaciones del Director.

3.12 BASES DE HORMIGÓN

La fabricación, transporte, vertido, compactación mediante vibrado, hormigonado en condiciones especiales y el tratamiento de juntas, se llevará a cabo de acuerdo con lo establecido en el apartado correspondiente de este Pliego.

No se procederá a la extensión del material hasta que se haya comprobado que la superficie sobre la que ha de asentarse tiene el grado de compactación requerido y las rasantes indicadas en los planos.

La superficie de asiento deberá estar limpia de materias extrañas y su acabado será regular. Inmediatamente antes de la extensión del hormigón y si no está previsto un riego de sellado u otro sistema, se regará la superficie de forma que quede húmeda, evitando que se formen charcos.

La extensión del hormigón se realizará tomando las precauciones necesarias para evitar segregaciones y contaminaciones, de forma tal que después de la compactación se obtenga la rasante y sección definidas en los planos, con las tolerancias establecidas en las presentes prescripciones.

No se permitirá el vuelco directo sobre la explanada, la formación de caballones ni la colocación por semianchos adyacentes con más de una (1) hora de diferencia entre los instantes de sus respectivas extensiones, a no ser que el Director de Obra autorice la ejecución de una junta longitudinal.

Cuando el ancho de la calzada lo permita se trabajará hormigonando todo el ancho de la misma, sin juntas de trabajo longitudinales.

Los encofrados deberán permanecer colocados al menos ocho (8) horas. El curado del hormigón en las superficies expuestas deberá comenzar inmediatamente después.

Se prohíbe toda adición de agua a las masas a su llegada al tajo de hormigonado.

En las bases de hormigón no se dispondrán juntas de dilatación ni de contracción.

Las juntas de trabajo se dispondrán de forma que su borde quede permanentemente vertical, debiendo recortarse la base anteriormente terminada.

Se dispondrán juntas de trabajo transversales cuando el proceso constructivo se interrumpa más de dos (2) horas. Si se trabaja por fracciones del ancho total se dispondrán juntas longitudinales si existe un desfase superior a una (1) hora entre las operaciones en franja adyacentes.

El hormigón se vibrará con los medios adecuados, que han de ser expresamente aprobados por el Director.

La superficie acabada no presentará irregularidades mayores de 10 mm cuando se compruebe con regla de 3 m, tanto paralela como normalmente al eje de la vía. Para lograr esta regularidad superficial se utilizarán los medios adecuados (fratás, maestras, reglas vibrantes, etc.) que han de ser expresamente aprobados por el Director.

La base de hormigón se curará mediante riego continuo con agua. Si el Director prevé la imposibilidad de controlar esta operación, puede prescribir el curado con emulsión asfáltica o con productos filmógenos.

Antes de permitir el paso de tráfico de cualquier naturaleza o de extender una nueva capa deberá transcurrir un tiempo mínimo de tres días.

3.13 RIEGOS DE IMPRIMACIÓN

Se define como riego de imprimación la aplicación de un ligante hidrocarbonado sobre una capa granular, previa a la colocación sobre ésta de una capa o de un tratamiento bituminoso, comprendiendo las operaciones de preparación de la superficie existente mediante limpieza y barrido mecánico de la capa granular y aplicación de ligante bituminoso. El ligante hidrocarbonado a emplear, deberá ser la emulsión bituminosa denominada ECI, emulsión catiónica de imprimación.

3.13.1. Dosificación de los materiales

El empleo del árido quedará condicionado a la necesidad de que pase el tráfico por la capa recién tratada, o a que, veinticuatro horas (24 h) después de extendido el ligante se observe que ha quedado una parte sin absorber.

La dosificación será la mínima compatible con la total absorción del exceso de ligante o la permanencia bajo la acción del tráfico.

En general, la dotación de ligante quedará definida por la cantidad que sea capaz de absorber la capa granular en veinticuatro horas (24 h.), no será inferior en ningún caso a medio kilogramo por metro cuadrado ($0,5 \text{ kg/m}^2$), ni superior a un kilogramo por metro cuadrado (1 kg/m^2).

3.13.2. Equipo para la aplicación del ligante

Irà montado sobre neumáticos, y deberá ser capaz de aplicar la dotación de ligante especificada, a la temperatura prescrita. El dispositivo regador proporcionará una uniformidad transversal suficiente y deberá permitir la recirculación en vacío del ligante.

Para puntos inaccesibles al equipo, y retoques, se empleará una caldera regadora portátil, provista de una lanza de mano.

Si el ligante empleado hace necesario el calentamiento, el equipo deberá estar dotado de un sistema de calefacción por quemador de combustible líquido. En todo caso, la bomba de impulsión del ligante deberá ser accionada por motor y estar provista de un indicador de presión, calibrado en kilogramos fuerza por centímetro cuadrado (kgf/cm^2). También deberá estar dotado el equipo de un termómetro para el ligante, calibrado en grados centígrados ($^{\circ}\text{C}$), cuyo elemento sensible no podrá estar situado en las proximidades de un elemento calentador.

3.13.3. Equipo para la extensión del árido

Se utilizarán extendedoras mecánicas incorporadas a un camión o autopropulsadas.

Cuando se trate de cubrir zonas aisladas en las que haya exceso de ligante podrá extenderse el árido manualmente.

3.13.4. Preparación de la superficie existente

Se comprobará que la superficie sobre la que se va a efectuar el riego de imprimación cumple las condiciones especificadas para la unidad de obra correspondiente, y no se halle reblandecida por un exceso de humedad. En caso contrario, antes de que el Director pueda autorizar la iniciación del riego, deberá ser corregida, de acuerdo con el presente Pliego.

Cuando la superficie sobre la que se va a efectuar el riego se considere en condiciones aceptables, inmediatamente antes de proceder a la extensión del ligante elegido se limpiará la superficie que haya de recibirlo, de polvo, suciedad, barro seco, materia suelta o que pueda ser perjudicial, utilizando para ello barredoras mecánicas o máquinas sopladoras.

En los lugares inaccesibles a los equipos mecánicos se utilizarán escobas de mano. Se cuidará especialmente de limpiar los bordes exteriores de la zona a tratar, sobre todo junto a eventuales acopios de áridos, que deberán ser retirados, si es preciso, antes del barrido para no entorpecerlo y evitar su contaminación.

3.13.5. Aplicación del ligante

Antes de que se realice la extensión del ligante bituminoso la superficie de la capa a tratar deberá regarse ligeramente con agua, empleando la dotación que humedezca la superficie suficientemente, sin saturarla, para facilitar la penetración posterior del ligante.

La aplicación del ligante elegido se hará cuando la superficie mantenga aún cierta humedad,

con la dotación y a la temperatura aprobadas por el Director. La aplicación se efectuará de manera uniforme, evitando la duplicación de la dotación en las juntas de trabajo transversales. Para ello se colocarán tiras de papel, u otro material, bajo los difusores en aquellas zonas de la superficie donde comience o se interrumpa el trabajo, con objeto de que el riego pueda iniciarse o terminarse sobre ellos, y los difusores funcionen con normalidad sobre la zona a tratar.

La temperatura de aplicación del ligante será tal que su viscosidad esté comprendida entre veinte y cien segundos Saybolt Furol (20-100 sSF).

Cuando la correcta ejecución del riego lo requiera el Director podrá dividir la dotación prevista para su aplicación en dos veces.

Cuando, por las condiciones de la obra, sea preciso efectuar el riego de imprimación por franjas se procurará que la extensión del ligante bituminoso se superponga, ligeramente, en la unión de las distintas bandas.

Se protegerán, para evitar mancharlos de ligante, cuantos elementos constructivos o accesorios, tales como bordillos, vallas, árboles, etc., puedan sufrir este efecto.

3.13.6. Extensión del árido

Cuando se estime necesaria la aplicación del árido de cobertura su extensión se realizará de manera uniforme, con la dotación aprobada por el Director.

La distribución del árido por medios mecánicos se efectuará de manera que se evite el contacto de las ruedas con el ligante sin cubrir.

Cuando la extensión del árido se haya de efectuar sobre una franja imprimada, sin que lo haya sido la franja adyacente, el árido se extenderá de forma que quede sin cubrir una banda de unos veinte centímetros (20 cm) de la zona tratada, junto a la superficie que todavía no lo haya sido, con objeto de que se pueda conseguir el ligero solapado en la aplicación del ligante al que se ha hecho referencia en el apartado anterior.

3.13.7. Limitaciones de la ejecución

El riego de imprimación se aplicará cuando la temperatura ambiente, a la sombra, y la de la superficie sean superiores a los diez grados centígrados (10°C) y no exista fundado temor de precipitaciones atmosféricas. No obstante, si la temperatura ambiente tiene tendencia aumentar podrá fijarse en cinco grados centígrados (5°C) la temperatura límite inferior para poder aplicar el riego.

Dentro del Programa de Trabajos se coordinará la aplicación del riego de imprimación con la extensión de las capas bituminosas posteriores, que no debe retardarse tanto que el riego de imprimación haya perdido su efectividad como elemento de unión con aquéllas.

Cuando sea necesario que circule el tráfico sobre la capa imprimada y para ello se haya efectuado la extensión del árido de cobertura deberá prohibirse la acción de todo tipo de tráfico, por lo menos durante las cuatro horas (4 h) siguientes a la extensión del árido; y, preferentemente, durante las veinticuatro horas (24 h) que sigan a la aplicación del ligante, plazo que define su período de absorción. La velocidad máxima de los vehículos deberá reducirse a treinta kilómetros por hora (30 km/h) hasta que se ejecute la capa siguiente.

3.14 RIEGOS DE ADHERENCIA

Se define como riego de adherencia, la aplicación de una emulsión bituminosa sobre capa tratada con ligante hidrocarbonados o conglomerantes hidráulicos, previa a la colocación sobre ésta de cualquier tipo de capa bituminosa que no sea un tratamiento superficial con gravilla o una lechada bituminosa.

La emulsión bituminosa a emplear, estará incluida entre las siguientes: EAR-1 y ECR-1, con una dotación mínima de doscientos gramos por metro cuadrado (200 gr/m²) de ligante residual.

3.14.1. Equipo necesario para la ejecución

El equipo para aplicación de ligante irá montado sobre neumáticos y deberá ser capaz de aplicar la dotación de ligante especificada a la temperatura prescrita. El dispositivo regador proporcionará una uniformidad transversal suficiente y deberá permitir la recirculación en vacío del ligante. Para puntos inaccesibles al equipo, y retoques, se empleará una caldera regadora portátil provista de una lanza de mano.

Si el ligante empleado hace necesario el calentamiento del equipo deberá estar dotado de un sistema de calefacción por quemador de combustible líquido. En todo caso, la bomba de impulsión del ligante deberá ser accionada por motor y estar provista de un indicador de presión, calibrado en kilogramos fuerza por centímetro cuadrado (kgf/cm²). También deberá estar dotado el equipo de un termómetro para el ligante calibrado en grados centígrados (°C), cuyo elemento sensible no podrá estar situado en las proximidades de un elemento calentador.

3.14.2. Preparación de la superficie existente

Se comprobará que la superficie sobre la que se va a efectuar el riego de adherencia cumple las condiciones especificadas para la unidad de obra correspondiente.

En caso contrario, antes de que el Director pueda autorizar la iniciación del riego, deberá ser corregida de acuerdo con el presente Pliego.

Cuando la superficie sobre la que se va a efectuar el riego se considere en condiciones aceptables inmediatamente antes de proceder a la extensión del ligante elegido se limpiará, si es preciso, la superficie que haya de recibirlo, de polvo, suciedad, barro seco, materia suelta o que pueda ser perjudicial, utilizando barredoras mecánicas o máquinas sopladoras. En los lugares inaccesibles a los equipos mecánicos se utilizarán escobas de mano. Se cuidará especialmente de limpiar los bordes de la zona a tratar, sobre todo junto a eventuales acopios de áridos, que deberán ser retirados si es preciso, antes del barrido para no entorpecerlo y evitar su contaminación.

Si el riego se va a aplicar sobre un pavimento bituminoso antiguo se eliminarán los excesos de betún existentes en la superficie del mismo en forma de manchas negras localizadas.

3.14.3. Aplicación del ligante

La aplicación del ligante elegido se hará con la dotación y a la temperatura aprobada por el Director, de manera uniforme y evitando la duplicación de la dotación en las juntas de trabajo transversales.

Para ello se colocarán tiras de papel, u otro material, bajo los difusores en aquellas zonas de la superficie donde comience o se interrumpa el trabajo, con objeto de que el riego pueda iniciarse o terminar sobre ellas y los difusores funcione con normalidad sobre la zona a tratar.

La temperatura de aplicación del ligante será tal que su viscosidad estén comprendido ente veinte y cien segundo Saybolt Furol (20 a 100 sSF).

Se protegerán, para evitar mancharlos de ligante, cuantos elementos constructivos o accesorios, tales como bordillos, vallas, árboles, etc., puedan sufrir este efecto.

3.14.4. Limitaciones de la ejecución

El riego de adherencia se aplicará cuando la temperatura ambiente, a la sombra, sea superior a los diez grados centígrados (10°C) y no exista fundado temor de precipitaciones

atmosféricas. No obstante, si la temperatura ambiente tiene tendencia a aumentar podrá fijarse en cinco grados centígrados (5° C) la temperatura límite inferior para poder aplicar el riego.

Sobre la capa recién tratada deberá prohibirse el paso de todo tipo de tráfico hasta que haya terminado la rotura de la emulsión.

Dentro del Programa de Trabajos se coordinará la aplicación del riego de adherencia con la extensión de la capa posterior, extensión que deberá regularse de manera que el ligante haya curado o roto prácticamente, pero sin que el riego de adherencia haya perdido su efectividad como elemento de unión con aquélla.

Las anteriores dosificaciones habrán de ser consideradas en relación con las condiciones de la obra.

La elección de dotaciones y del tipo de ligante a emplear en cada caso se hará teniendo en cuenta estas condiciones y después de haber realizado en obras unos tramos de prueba en los que se hayan estudiado el tipo y dotación de ligante en función de su viscosidad, del estado y características de la superficie a tratar, del clima, del tráfico, del árido utilizado y de otros factores a considerar en cada caso.

En el caso de dobles tratamientos superficiales, puede autorizarse que la primera aplicación de ligante se haga con la dotación imprescindible para sujetar el árido de cobertura correspondiente, debiéndose completar la dotación exigida de ligante en la segunda aplicación.

3.15 TRATAMIENTOS SUPERFICIALES

3.15.1. Equipo para la aplicación del ligante

Irà montado sobre neumáticos y deberá ser capaz de aplicar la dotación de ligante especificada, a la temperatura prescrita. El dispositivo regador proporcionará una uniformidad transversal suficiente y deberá permitir la recirculación en vacío del ligante.

El equipo estará provisto de un velocímetro, calibrado en metros por segundo (m/s), directamente visible por el conductor, a fin de que éste pueda mantener la velocidad constante necesaria para conseguir una dotación longitudinal uniforme.

Para puntos inaccesibles al equipo, y retoques que sea preciso hacer en la calzada, se empleará una caldera regadora portátil provista de una lanza de mano. En el caso de que el ligante empleado haga necesario el calentamiento, deberá estar dotada de un sistema de calefacción por quemador de combustible líquido.

En ambos casos, la bomba de impulsión del ligante deberá ser accionada por motor y estar provista de un indicador de presión calibrado en kilogramos de fuerza por centímetro cuadrado (kgf/cm²).

También deberá estar provisto el equipo de un termómetro para el ligante, calibrado en grados centígrados (°C), cuyo elemento sensible no podrá estar situado en las proximidades de un elemento calentador.

3.15.2. Equipo para la extensión del árido

Se utilizarán extendedoras mecánicas incorporadas a un camión, o autopropulsadas.

3.15.3. Equipos de apisonado

Se emplearán preferentemente compactadores de neumáticos de peso superior a cinco toneladas (5 t). Cuando se utilicen rodillos de llanta metálica deberá garantizarse que no se produzca la trituración de los áridos. Los compactadores deberán estar provistos de dispositivos para mantener los rodillos limpios durante la compactación.

3.15.4. Preparación de la superficie existente

Se comprobará que la superficie sobre la que se va a efectuar el tratamiento cumple las condiciones de calidad y compactación especificadas para la unidad de obra correspondiente, y no se halla reblandecida por un exceso de humedad. en caso contrario, antes de que el Director pueda autorizar la iniciación de la extensión del ligante, deberá ser corregida, de acuerdo con el presente Pliego.

Si el tratamiento se va a aplicar sobre un pavimento bituminoso antiguo, se eliminarán los excesos de betún existentes en la superficie del mismo en forma de manchas negras localizadas.

En el caso de pavimentos de nueva construcción, la superficie de la base deberá ser tratada con un riego de imprimación antes de proceder a la ejecución del tratamiento superficial.

3.15.5. Primera aplicación del ligante

La aplicación del ligante elegido se hará con la dotación y a la temperatura aprobadas por el Director, de manera uniforme y evitando la duplicación de la dotación en las juntas transversales de trabajo. Para ello se colocarán tiras de papel, u otro material, bajo los difusores en aquellas zonas de la superficie donde comience o se interrumpa el trabajo, con objeto de que el riego pueda iniciarse o terminarse sobre ellas y los difusores funcionen con normalidad sobre la zona a tratar.

La temperatura de aplicación del ligante será tal que su viscosidad esté comprendida entre veinticinco y cien segundos Saybolt Furol (25-100 sSF).

Se protegerán, para evitar mancharlos de ligante, cuantos elementos constructivos o accesorios tales como bordillos, vallas, árboles, etc., puedan sufrir este efecto.

Cuadro 3.15.1.

DOBLES TRATAMIENTOS SUPERFICIALES CON ÁRIDOS DE GRANULOMETRÍA UNIFORME ESPECIAL				
	ÁRIDO		LIGANTE RESIDUAL	
	Tipo	l/m ²	Tipo	Kg/m ²
1ª Aplicación	A25/13	17-19	RC5-MC5	1,0-1,4
2ª Aplicación	A 13/7	8-10	EAR 2 ECR2	1,0-1,5
1ª Aplicación	A 20/10	12-14	EAR2 ECR2	1,3-1,8
2ª Aplicación	A 10/5	6-8	EAR2 ECR2	0,8-1,3
1ª Aplicación	A 13/7	8-10	EAR2 ECR2	0,9-1,3
2ª Aplicación	A 6/3	5-7	EAR1 ECR1	0,7-1,0

3.15.6. Primera extensión y apisonado del árido

La extensión del árido elegido se realizará de manera uniforme, con la dotación aprobada por el Director, no dejando transcurrir más de cinco minutos (5 min) desde la aplicación del ligante bituminoso. La distribución del árido se efectuará de manera que se evite el contacto de las ruedas de la extendidora con el ligante sin cubrir.

Cuando la aplicación del ligante se realice por franjas, el árido se extenderá de forma que quede sin cubrir una banda de unos veinte centímetros (20 cm) de la zona tratada, junto a la superficie que todavía no haya sido, con objeto de que, en dicha banda, se complete la

dotación de ligante prevista al efectuar su aplicación en la franja adyacente.

Inmediatamente después de la extensión del árido se procederá a su apisonado, que se ejecutará longitudinalmente, comenzando por el borde exterior y progresando hacia el centro, solapándose cada recorrido con el anterior, de acuerdo con lo que sobre el particular ordene el Director, a la vista del equipo de apisonado empleado. El apisonado se continuará hasta obtener una superficie lisa y estable, debiendo quedar terminado antes de media hora (1/2 h) de iniciada la extensión.

En los lugares inaccesibles para los equipos normales, el apisonado se efectuará mediante pisonos mecánicos u otros medios aprobados, hasta lograr resultados análogos a los obtenidos por los procedimientos normales.

En el caso de simples tratamientos superficiales, y una vez finalizado el eventual curado del ligante, deberá eliminarse todo exceso de árido que haya quedado suelto sobre la superficie, operación que deberá continuarse durante los primeros días después de que el tramo regado se haya abierto al tráfico.

Cuadro 3.15.2.

DOBLES TRATAMIENTOS SUPERFICIALES CON ÁRIDOS DE GRANULOMETRÍA UNIFORME ESPECIAL				
	ÁRIDO		LIGANTE RESIDUAL	
	Tipo	l/m ²	Tipo	Kg/m ²
1ª Aplicación	AE 20/10	10-14	EAR 2 ECR2	1,0-1,4
2ª Aplicación	AE 10/5	6,5-8	EAR 2 ECR2 EAR1 ECR1	0,7-1,1
1ª Aplicación	AE 13/7	8-10	EAR2 ECR2	0,8-1,2
2ª Aplicación	AE 6/3	5,5-7	EAR2 ECR2 EAR1 ECR1	0,6-0,9

3.15.7. Segunda aplicación del ligante

En el caso de dobles tratamientos superficiales, la segunda aplicación del ligante elegido se realizará con la dotación y a la temperatura aprobadas por el Director y, si el tiempo lo permite, dentro de las veinticuatro horas (24 h) siguientes a la construcción de la primera capa.

Esta segunda aplicación se hará de la misma forma que la primera, anteriormente descrita.

3.15.8. Segunda extensión y apisonado del árido

La segunda extensión y apisonado del árido elegido se realizará, con la dotación aprobada por el Director, de la misma forma que la primera, anteriormente descrita.

3.15.9. Limitaciones de la ejecución

Los tratamientos superficiales se realizarán cuando la temperatura ambiente a la sombra, será superior a los diez grados centígrados (10°C) y no exista fundado temor de precipitaciones atmosféricas. No obstante, si la temperatura ambiente tiene tendencia a aumentar, podrá fijarse en cinco grados centígrados (5°C) la temperatura límite inferior.

No se realizarán tratamientos sobre superficies mojadas, salvo que se utilicen emulsiones bituminosas o ligantes activados.

Siempre que sea posible deberá evitarse la acción de todo tipo de tráfico sobre la capa recién ejecutada, por lo menos durante las veinticuatro horas (24 h) que signa a su terminación. Si ello no es factible, la velocidad máxima de los vehículos deberá reducirse a treinta kilómetros por hora (30 km/h), hasta el extendido de la capa siguiente.

3.16 MEZCLAS BITUMINOSAS EN CALIENTE

Se define como mezcla bituminosa en caliente, la combinación de áridos (incluido el polvo mineral), un ligante hidrocarbonado y, eventualmente, aditivos, de manera que todas las partículas del árido queden recubiertas por una película homogénea de ligante. Su proceso de fabricación implica calentar el ligante y los áridos (excepto eventualmente el polvo mineral de aportación), y su puesta en obra debe realizarse a una temperatura muy superior a la ambiente.

Los materiales a emplear cumplirán las condiciones exigidas en el Pliego de Prescripciones Técnicas Generales para Obras de Carreteras y Puentes (PG-3) y las posteriores modificaciones para su adaptación a la Norma UNE 13.108-1.

Las capas de base, intermedia y de rodadura, serán mezclas asfálticas en caliente de las siguientes características, adoptándose en cada caso aquellas que la Inspección Facultativa de la obra señale:

- Capa de base..... Mezcla tipo AC-22 BASE 50/70 G(antigua G20) ó AC-32 BASE 50/70 S.(G25)
- Capa intermedia..... Mezcla tipo AC-16 BIN 50/70 S ó AC-22 BIN 50/70 S(antigua S20)
- Capa e rodadura..... Mezcla tipo AC-16 SURF 60/70 D (antigua S12).

Los espesores que en cada caso se indiquen, se entenderán medidos después de consolidadas las capas correspondientes.

Las características de los áridos y del ligante bituminoso para cada tipo de mezcla, son las que se especifican en el siguiente cuadro:

Ligante bituminoso

TAMICES UNE-EN (mm.)	933-2	CERNIDO ACUMULADO %			PONDERAL	
		AC-16SURF	AC-16 BIN	AC-22 BASE		
32		100	100	100		
22		100	100	100		
16		100	100	100		
11,2		83 - 95	90 - 100	90 - 100		
8		68 - 89	60 - 75	65 - 86		
4		41 - 58	35 - 50	40 - 60		
2		18 - 33	24 - 38	18 - 32		
0,5		13 - 22	11 - 21	7 - 18		
0,25		8 - 15	7 - 15	4 - 12		
0,063		2 - 6	3 - 7	2 - 5		
LIGANTES/ARIDOS (% en peso)		4 - 6	3,5 - 5,5	4 - 5		

TIPO DE BETÚN	B-60/70	B-50/70	B-50/70
---------------	---------	---------	---------

La dotación aconsejable será de cinco por ciento (5,00 %) de betún residual, como valor medio para el tipo AC-11 SURF, de cuatro con veinte por ciento (4,20 %) para el tipo AC-16 BIN y de tres con ochenta por ciento (3,80 %) para el tipo AC-22 BASE, todo ello con relación al peso del árido seco. No obstante, el contenido óptimo de ligante se determinará mediante ensayos en laboratorio.

3.16.1. Equipo necesario para la ejecución de las obras

3.16.1.1. Elementos de transporte

Consistirán en camiones de caja lisa y estanca, perfectamente limpia, y que deberá tratarse con un producto para evitar que la mezcla se adhiera a ella.

La forma de la caja será tal que durante el vertido en la extendedora no toque a la misma. Los camiones deberán estar provistos de una lona o cobertor adecuado para proteger la mezcla caliente durante su transporte.

3.16.1.2. Extendedoras

Las extendedoras serán autopropulsadas, dotadas de los dispositivos necesarios para extender la mezcla con la configuración deseada y un mínimo de precompactación.

La capacidad de la tolva será la adecuada para el tamaño de la máquina así como la potencia de tracción.

Se comprobará, en su caso, que los ajustes del enrasador y de la muestra se atienen a las tolerancias mecánicas especificadas por el fabricante, y que dichos ajustes no han sido afectados por el desgaste.

Si a la extendedora pueden acoplarse piezas para aumentar su ancho, éstas deberán quedar perfectamente alineadas con las correspondientes de la máquina.

El Director, podrá exigir que la extendedora esté equipada de dispositivo automático de nivelación.

3.16.1.3. Equipo de compactación

Deberán utilizarse compactadores autopropulsados de cilindros metálicos, estáticos o vibrantes, triciclos o tándem de neumáticos o mixtos. El equipo de compactación será aprobado por el Director, a la vista de los resultados obtenidos en el tramo de prueba.

Todos los tipos de compactadores estarán dotados de dispositivos para la limpieza de las llantas o neumáticos durante la compactación, y para mantenerlos húmedos en caso necesario, así como de inversores de marcha suave.

Los compactadores de llanta metálica no deberán presentar curvos ni irregularidades en las mismas.

Los compactadores vibrantes dispondrán de dispositivos para eliminar la vibración al invertir la marcha, siendo aconsejable que el dispositivo sea automático. Los de neumáticos tendrán ruedas lisas, en número, tamaño y disposición tales que permitan el solape de las huellas de las delanteras y traseras, y, en caso necesario, faldones de lona protectores contra el enfriamiento de los neumáticos.

Las presiones lineales, estáticas o dinámicas, y las presiones de contacto de los diversos tipos de compactadores, serán las necesarias para conseguir la compacidad adecuada y homogénea de la mezcla en todo su espesor, pero sin producir roturas del árido ni arrollamientos de la mezcla a las temperaturas de compactación.

3.16.2. Ejecución de las obras

3.16.2.1. Estudio de la mezcla y obtención de la fórmula de trabajo

La ejecución de la mezcla no deberá iniciarse hasta que se haya estudiado y aprobado su correspondiente fórmula de trabajo.

Dicha fórmula señalará:

- La granulometría de los áridos combinados, por los cedazos y tamices: 40; 25; 20; 12,5; 10; 5; 2,5; 0,63; 0,32; 0,16; 0,080 UNE.
- El porcentaje (%), en peso del total de la mezcla de áridos, de ligante bituminoso a emplear.
- También deberán señalarse:
- Las temperaturas máxima y mínima de calentamiento previo de áridos y ligante.
- Las temperaturas máxima y mínima de la mezcla al salir del mezclador.
- La temperatura mínima de la mezcla en la descarga de los elementos de transporte.
- La temperatura mínima de la mezcla al iniciarse la compactación.

Cuadro 3.16.1 Criterios de proyecto de mezclas por el Método Marshall (NLT-159/75)

Características	Unidad	TRÁFICO					
		Pesado		Medio		Ligero	
		Min.	Max.	Min.	Max.	Min.	Max.
Nº de golpes en cada cara		75		75		50	
Estabilidad.....	Kgf	1.000*		750		500	
Deformación.....	Mm	2	3,5	2	3,5	2	
Huecos en mezcla:	%						
Capas de rodadura.....		3**	5	3	5	3	
Capa intermedia.....		3**	6	3	8	3	
Capa base.....		3	8	3	8	3	
Huesos de áridos	%						
Mezclas D, S, G 12.....		15		15		15	
Mezclas D. S. G 20.....		14		14		14	
Mezclas D, S, G 25.....		13		13		13	

* En el caso de capas de base este valor será 750 kgf.

** Valor mínimo deseable, 4 por 100.

Las tolerancias admisibles, respecto de la fórmula de trabajo serán las siguientes:

Áridos y filler

Tamices superiores al 2,5 UNE \pm 4 por 100 del peso total de áridos.

Tamices comprendidos entre 2,5 UNE y 0,16 UNE, ambos inclusive: \pm 3 por 100 del peso total de áridos.

Tamiz 0,080 UNE: \pm 1 por 100 del peso total de áridos.

Ligante

Ligante: \pm 0,3 por 100 del peso total de áridos.

Cuando el resultado de un ensayo de control sobrepase las tolerancias se intensificará el control para constatar el resultado o rectificarlo. En el primer caso, si existe una desviación sistemática, se procederá a reajustar la dosificación de los materiales para encajar la producción dentro de la fórmula de trabajo

Si la marcha de las obras lo aconseja, el Director podrá corregir la fórmula de trabajo, con objeto de mejorar la calidad de la mezcla bituminosa, justificándolo debidamente mediante un nuevo estudio y los ensayos oportunos.

3.16.2.2. Transporte de la mezcla

La mezcla se transportará al lugar de empleo en camiones, de modo que, en el momento de descargas aquella en la extendidora, su temperatura no sea inferior a la especificada en el estudio de la mezcla. En condiciones meteorológicas adversas, o cuando exista riesgo de un enfriamiento excesivo de la mezcla, ésta deberá protegerse durante el transporte mediante lonas u otros cobertores adecuados.

3.16.2.3. Preparación de la superficie existente

La mezcla no se extenderá hasta que no se haya comprobado que la superficie sobre la que se ha de asentar tiene la densidad debida y las rasantes indicadas en los Planos, con las tolerancias establecidas en el presente Pliego.

Si en dicha superficie existen irregularidades que excedan de las mencionadas tolerancias se corregirán de acuerdo con lo previsto en la unidad de obra correspondiente de este Pliego.

Si la extensión de la mezcla requiere la previa ejecución de riegos de imprimación o de adherencia, éstos se realizarán de acuerdo con los capítulos correspondientes del presente Pliego.

Se comprobará que ha transcurrido el plazo de curado de estos riegos, no debiendo quedar vestigios de fluidificante o agua en la superficie; asimismo, si ha transcurrido mucho tiempo desde la aplicación de los riegos, se comprobará que la capacidad de unión de estos con la mezcla no haya disminuido en forma perjudicial; en caso contrario, el Director podrá ordenar la ejecución de un riego adicional de adherencia.

3.16.2.4. Extensión de la mezcla

La extendidora se regulará de forma que la superficie de la capa extendida quede lisa y con un espesor tal que, una vez compactada, se ajuste a la sección transversal, rasante y perfiles indicados en los Planos, con las tolerancias establecidas en el presente Artículo. A menos que se ordene otra cosa, la colocación comenzará a partir del borde de la calzada en las zonas a pavimentar con sección bombeada, o en el lado inferior en las secciones con pendiente en un sólo sentido. La mezcla se colocará en franjas del ancho apropiado para realizar el menor número de juntas longitudinales, y para conseguir la mayor continuidad de la operación de extendido, teniendo en cuenta el ancho de la sección, las necesidades de tráfico, las características de la extendidora y la producción de la planta.

Cuando sea posible se realizará la extensión en todo el ancho a pavimentar, trabajando si es necesario con dos o más extendidoras ligeramente desfasadas. En caso contrario, después de haber extendido y compactado la primera franja, se extenderá la segunda y siguientes y se ampliará la zona de compactación para que incluya quince centímetros (15 cm) de la primera franja. Las franjas sucesivas se colocarán mientras el borde de la franja contigua se encuentre aún caliente y en condiciones de ser compactado fácilmente. De no ser así, se ejecutará una junta longitudinal.

La colocación de la mezcla se realizará con la mayor continuidad posible, vigilando que extendidora deje la superficie a las cotas previstas con objeto de no tener que corregir la capa extendida. En caso de trabajo intermitente se comprobará que la temperatura de la mezcla que quede sin extender, en la tolva de la extendidora y debajo de ésta, no baja de la prescrita.

Tras la extendedora deberá disponerse un número suficiente de obreros especializados, añadiendo mezcla caliente y enrasándola, según se precise, con el fin de obtener una capa que, una vez compactada, se ajuste enteramente a las condiciones impuestas en este Artículo.

Donde no resulte factible, a juicio del Director, el empleo de máquinas extendedoras, la mezcla podrá extenderse a mano. La mezcla se descargará fuera de la zona que se vaya a pavimentar, y se distribuirá en los lugares correspondientes por medio de palas y rastrillos calientes, en una capa uniforme y de un espesor tal que, una vez compactada, se ajuste a los Planos con las tolerancias establecidas.

3.16.2.5. Compactación de la mezcla

La compactación deberá comenzar a la temperatura más alta posible tan pronto como se observe que la mezcla puede soportar la carga a que se somete sin que se produzcan desplazamientos indebidos.

Una vez compactadas las juntas transversales, las juntas longitudinales y el borde exterior, la compactación se realizará de acuerdo con un plan propuesto por el Contratista y aprobado por el Director de acuerdo con los resultados obtenidos en los tramos de prueba realizados previamente al comienzo de la operación. Los rodillos llevarán su rueda motriz del lado cercano, a la extendedora; sus cambios de dirección se harán sobre mezcla ya apisonada, y sus cambios de sentido se efectuarán con suavidad.

La compactación se continuará mientras la mezcla se mantenga caliente y en condiciones de ser compactada, hasta que se alcance la densidad especificada. Esta compactación irá seguida de un apisonado final, que borre las huellas dadas por los compactadores precedentes. En los lugares inaccesibles para los equipos de compactación normales, la compactación se efectuará mediante máquinas de tamaño y diseño adecuados para la labor que se pretende realizar.

La compactación deberá realizarse de manera continua durante la jornada de trabajo, y se complementará con el trabajo manual necesario para la corrección de todas las irregularidades que se pueden presentar. Se cuidará que los elementos de compactación estén siempre limpios y, si es preciso, húmedos.

La densidad a obtener deberá ser por lo menos el noventa y siete por ciento (97%) de la obtenida aplicando a la fórmula de trabajo la compactación prevista en el método de Marshall, según la Norma NLT-159/75.

3.16.2.6 Juntas transversales y longitudinales

Las juntas presentarán la misma textura, densidad y acabado que el resto de la capa. Las juntas entre pavimentos nuevos y viejos, o entre trabajos realizados en días sucesivos, deberán cuidarse especialmente, a fin de asegurar su perfecta adherencia.

A todas las superficies de contacto de franjas construidas con anterioridad se aplicará una capa uniforme y ligera de ligante de adherencia antes de colocar la mezcla nueva, dejándola curar suficientemente.

Excepto en el caso de que se utilicen juntas especiales, el borde de la capa extendida con anterioridad se cortará verticalmente, con objeto de dejar al descubierto una superficie plana y vertical en todo su espesor, que se pintará como se ha indicado en el párrafo anterior. La nueva mezcla se extenderá contra la junta y se compactará y alisará con elementos adecuados, calientes, antes de permitir el paso sobre ella del equipo de compactación. Las juntas transversales en la capa de rodadura se compactarán transversalmente.

Cuando los bordes de las juntas longitudinales sean irregulares, presenten huecos, o estén deficientemente compactados, deberán cortarse para dejar al descubierto una superficie lisa y vertical en todo el espesor de la capa. Donde se considere necesario se añadirá mezcla,

que, después de colocada y compactada con pisones calientes, se compactará mecánicamente.

Se procurará que las juntas transversales de capas superpuestas queden a un mínimo de cinco metros (5 m) una de otra y que las longitudinales queden a un mínimo de quince centímetros (15 cm) una de otra.

3.16.2.7. Tramos de prueba

Cuando lo ordene el Director se construirán una o varias secciones de ensayo, del ancho y longitud adecuados, de acuerdo con las condiciones establecidas anteriormente, y en ellas se probará el equipo y el plan de compactación.

Se tomarán muestras de la mezcla y se ensayarán para determinar su conformidad con las condiciones especificadas de densidad, granulometría, contenido de ligante y demás requisitos. En el caso de que los ensayos indicasen que la mezcla no se ajusta a dichas condiciones, deberán hacerse inmediatamente las necesarias correcciones en la instalación de fabricación y sistemas de extensión y compactación o, si ello es necesario, se modificará la fórmula de trabajo, repitiendo la ejecución de las secciones de ensayo una vez efectuadas las correcciones.

3.16.2.8. Tolerancias de la superficie acabada

En el caso de obras de nueva construcción, dispuestos clavos de referencia, nivelados hasta milímetros (mm) con arreglo a los Planos, en el eje y bordes de perfiles transversales, cuya distancia no exceda de veinte metros (20 m), se comparará la superficie acabada con la teórica que pase por la cabeza de dichos clavos.

La superficie acabada no diferirá de la teórica en más de diez milímetros (10 mm) en las capas de rodadura, o quince milímetros (15 mm) en el resto de las capas.

La superficie acabada no presentará irregularidades de más de cinco milímetros (5 mm) en las capas de rodadura, u ocho milímetros (8 mm) en el resto de las capas, cuando se compruebe con una regla de tres metros (3 m), aplicada tanto paralela como normalmente al eje de la zona pavimentada.

Las zonas en las que las irregularidades excedan de las tolerancias antedichas, o que retengan agua sobre la superficie, o en las que el espesor no alcance al noventa por ciento (90%) del previsto en los Planos, deberá corregirse, de acuerdo con lo que sobre el particular ordene el Director.

En el caso de refuerzo de firmes, el Director, fijará las tolerancias sobre las anteriores prescripciones, teniendo en cuenta el estado de la calzada antigua.

En todo caso, la superficie de la capa deberá presentar una textura uniforme, exenta de segregaciones y con la pendiente adecuada.

3.16.2.9. Limitaciones de la ejecución

La temperatura de la mezcla sobre camión a pie de obra, debe estar comprendida entre ciento cuarenta grados centígrados (140 °C) y ciento ochenta grados centígrados (180 °C), siendo recomendable que presente un valor próximo a ciento cincuenta grados centígrados (150 °C).

La fabricación y extensión de mezclas bituminosas en caliente se efectuará cuando las condiciones climatológicas sean adecuadas. Salvo autorización expresa del Director no se permitirá la puesta en obra de mezclas bituminosas en caliente cuando la temperatura ambiente, a la sombra, sea inferior a cinco grados centígrados (5° C), con tendencia a disminuir, o se produzcan precipitaciones atmosféricas. Con viento intenso, el Director podrá aumentar el valor mínimo antes citado de la temperatura ambiente, a la vista de los resultados de compactación obtenidos.

En caso necesario, se podrá trabajar en condiciones climatológicas desfavorables, siempre que lo autorice el Director, y se cumplan las precauciones que ordene en cuanto a temperatura de la mezcla, protección durante el transporte y aumento del equipo de compactación para realizar un apisonado inmediato y rápido.

Terminada la compactación y alcanzada la densidad adecuada, podrá darse al tráfico la zona ejecutada, tan pronto como haya alcanzado la capa la temperatura ambiente.

3.16.2.10. Adaptaciones y puestas en altura de tapas de registro.

La adaptación de tapas de registro o trampillones existentes a la nueva rasante del pavimento, requerirá su levantamiento y nueva colocación, utilizando los medios adecuados y recreciendo la obra de fábrica correspondiente de forma que se asegure la total estabilidad de la nueva disposición.

3.17 ADOQUINADOS SOBRE HORMIGÓN

3.17.1. Ejecución

La ejecución del cimiento base de hormigón se llevará a efecto de acuerdo con lo especificado en el apartado correspondiente de este Pliego.

Sobre el cimiento se extenderá una capa de mortero, de espesor inferior a cinco centímetros (5 cm), para absorber la diferencia de tizón de los adoquines.

Sobre esta capa de asiento se colocarán a mano los adoquines, golpeándolos con un martillo para reducir al máximo las juntas y realizar un principio de hincapié en la capa de mortero; quedarán bien sentados, y con su cara de rodadura en la rasante prevista en los Planos con las tolerancias establecidas en el presente artículo.

Como norma general la instalación del adoquín se hará de tal forma, que este quede perpendicular al eje de la calle.

Asentados los adoquines, se macearán con pisones de madera, hasta que queden perfectamente enrasados. La posición de los que queden fuera de las tolerancias antedichas una vez maceados, se corregirá extrayendo el adoquín y rectificando el espesor de la capa de asiento si fuera preciso.

Los adoquines quedarán colocados con las juntas encontradas; y el espesor de éstas será el menor posible, y nunca mayor de ocho milímetros (8 mm).

Instalados en la calzada

Como norma general la instalación del adoquín se hará de tal forma, que este quede perpendicular al eje de la calle y a la marcha de los vehículos.

Terminada la instalación, una vez preparado el adoquinado se procederá a regarlo; y seguidamente se rellenarán las juntas con lechada de cemento.

Esta se preparará a base de la dosificación indicada anteriormente y se verterá con ayuda de jarras de pico, forzándola a entrar, hasta colmar las juntas, con una varilla que se usará también para remover el líquido dentro del jarro.

Antes del endurecimiento de la lechada se eliminará la parte sobrante y se limpiará totalmente los adoquines.

La Dirección de la Obra podrá decidir si en algunos casos, una vez colocados y apisonados los adoquines, se extienda arena muy fina y seca (de sílice), por medio de escobas, hasta rellenar los huecos de separación de adoquines en vez de rellenarlos con lechada.

El pavimento terminado no se abrirá al tráfico hasta pasados tres días (3 d), contados a partir de la fecha de terminación de las obras; y en este plazo, el Contratista cuidará de mantener inundada la superficie del pavimento, formando balsas, o bien, si la pendiente no permitiera el uso de este procedimiento, regando de tal forma que se mantenga constantemente húmeda la superficie del mismo. Deberá también corregir la posición de los

adoquines que pudieran hundirse o levantarse.

Instalados en plazas o aceras

Una vez colocados y apisonados, continuación se extiende arena muy fina y seca (de sílice), por medio de escobas, hasta rellenar los huecos de separación de adoquines.

Se procede a un nuevo apisonado y se termina la colocación con un último recebado que llene completamente los huecos.

Una vez terminada la colocación se procederá a regar el pavimento.

Instalación de adoquines con llaga

Como norma general la instalación del adoquín se hará de tal forma, que este quede perpendicular al eje de la calle y a la marcha de los vehículos.

Terminada la instalación, una vez preparado el adoquinado se procederá a regarlo; y seguidamente se rellenarán las juntas con lechada de cemento.

Entre tres (3) y cuatro (4) horas después de realizada esta operación, se efectuará el llagueado de las juntas, comprimiendo el material en éstas; y echando más lechada, si al efectuar esta operación resultaran descarnadas.

Antes del endurecimiento de la lechada se eliminará la parte sobrante y se limpiará totalmente los adoquines.

El pavimento terminado corresponde a una zona de calzada, esta no se abrirá al tráfico hasta pasados tres días (3 d), contados a partir de la fecha de terminación de las obras; y en este plazo, el Contratista cuidará de mantener inundada la superficie del pavimento, formando balsas, o bien, si la pendiente no permitiera el uso de este procedimiento, regando de tal forma que se mantenga constantemente húmeda la superficie del mismo. Deberá también corregir la posición de los adoquines que pudieran hundirse o levantarse.

3.17.2. Tolerancias de la superficie acabada

Dispuestas referencias, niveladas hasta milímetros (mm) con arreglo a los Planos, en el eje y bordes de perfiles transversales, cuya distancia no exceda de diez metros (10 m), se comparará la superficie acabada con la teórica que pase por dichas referencias.

La superficie acabada no deberá diferir de la teórica en más de doce milímetros (12 mm). con una regla de tres metros (3 m), aplicada tanto paralela como normalmente al eje de la calle, sobre todo en las inmediaciones de las juntas.

Las zonas en que no se cumplan las tolerancias antedichas, o que retengan agua sobre la superficie, deberán corregirse de acuerdo con lo que, sobre el particular, ordene el Director de las obras.

3.17.3. Limitaciones de la ejecución

Regirán las señaladas en el Artículo 3.12. del presente Pliego.

3.18 ADOQUINADO SOBRE ARENA

3.18.1. Ejecución

La ejecución de la base del firme se llevará a cabo según lo establecido en los Artículos correspondientes de este Pliego. El tipo y el espesor de la base estarán en función de las cargas y la naturaleza del terreno, siendo normalmente una capa de zahorra artificial.

Sobre la base debidamente compactada y con las rasantes indicadas en los planos, se procederá a la extensión de una capa de arena de 4 cm de espesor en estado semiseco, que servirá como cama de asiento al adoquín.

Sobre esta cama de arena se colocan los adoquines, de tal manera que el operario pise siempre sobre las piezas ya colocadas.

Los adoquines se colocan con juntas de espesor inferior a 8 mm.

Una vez colocados, se apisonan por medio de rodillo o bandeja vibrante.

A continuación se extiende arena muy fina y seca (de sílice), por medio de escobas, hasta rellenar los huecos de separación de adoquines.

Se procede a un nuevo apisonado y se termina la colocación con un último recebado que llene completamente los huecos.

Una vez terminada la colocación se procederá a regar el pavimento.

3.18.2. Tolerancias de la superficie acabada

Será de aplicación lo establecido en el apartado 3.17 de este Pliego.

3.19 ENCINTADOS DE BORDILLOS

Los bordillos irán asentados y protegidos mediante hormigón HM-12,5, con las características indicadas en los Planos.

En los caso que se instalen sobre el cimientado de hormigón, ajustado a las dimensiones, alineación y rasante fijadas en el proyecto, se extenderá una capa de mortero de tres centímetros (3 cm) de espesor, como asiento de los encintados.

Se colocarán dejando entre ellos un espacio de diez milímetros (10 mm.) que deberán rellenarse con mortero de cemento M-300. Cada cinco metros (5 m.) se dejará una junta sin rellenar para que actúe como junta de dilatación.

A continuación se procederá al refuerzo posterior de los bordillos en la forma que se determine en el proyecto.

Las líneas definidas por la arista superior deberán ser rectas y, en su caso, las curvas responder a las figuras prefijadas, ajustándose unas y otras a las rasantes fijadas.

3.20 ACERAS DE BALDOSAS

Sobre la base de hormigón se extenderá una capa del mortero especificado, con un espesor inferior a 5 cm, y sólo el necesario para compensar las irregularidades de la superficie de la base de hormigón.

El solado se hará por soladores de oficio. Sobre la capa de asiento de mortero se colocarán a mano las baldosas, golpeándolas para reducir al máximo las juntas y para hincarlas en el mortero ha conseguir la rasante prevista en los planos para la cara de huella.

Asentadas las baldosas, se macearán con pisones de madera, hasta que queden perfectamente enrasadas. Se corregirá la posición de las que queden fuera de las tolerancias establecidas o fuera preciso.

Las baldosas que hayan de ir colocadas en los remates del solado deberán cortarse con cuidado para que las juntas resulten de espesor mínimo.

Las juntas no excederá de 2 mm ni serán inferiores a uno (1) mm.

Una vez asentadas y enrasadas las baldosas se procederá a regarlas y a continuación se rellenarán las juntas con lechada de cemento. Antes del endurecimiento de la lechada se eliminará la parte sobrante.

La lechada de cemento se compondrá de seiscientos kilogramos de cemento por metro cúbico (600 kg/m³) y de arena.

Todos los tipos de baldosa serán de coloración uniforme, sin defectos, grietas, cuarteamientos, depresiones, abultamientos, desconchados ni aristas rotas.

El corte de las baldosas se realizará siempre por serrado con medios mecánicos.

Se dispondrán juntas en el embaldosado a distancias no superiores a cinco metros (5 m).

Deberá procurarse que dichas juntas coincidan con las juntas de solera y bordillos.

Se evitará el paso de personal durante los siguientes dos días de la colocación.

El pavimento terminado no deberá presentar irregularidades superiores a 5 mm medidas con

regla de 3 metros.

3.21 ACERAS DE CEMENTO CONTINUO O DE HORMIGÓN IMPRESO

Cemento continuo

Sobre el cimientado de hormigón, de espesor y naturaleza fijados, se extenderá una capa de mortero M-850. Esta capa deberá ser la necesaria para que una vez terminada la acera tenga un espesor de treinta (30) milímetros, con una tolerancia en más o menos de cinco (5) milímetros. El mortero deberá tener consistencia muy seca.

Extendido el mismo de modo uniforme con el auxilio de llanas y reglones sobre maestras bien definidas, se enriquecerá la capa superior distribuyendo sobre ella cemento a razón de un kilogramo y medio por cada metro cuadrado (1,5 kg/m²).

Cuando se haya iniciado el fraguado se procederá al picado de la superficie utilizando un rodillo bujarda metálico, que se pasará sobre ella comprimiéndola enérgicamente.

Después de esta operación se realizará la de rayado, con el auxilio de plantillas y cuchilla llagueadoras de tipo especial, y según el dibujo que se fije en cada caso.

Una vez terminada la acera se la mantendrá constantemente húmeda durante un plazo no inferior a tres (3) días.

Si el tiempo fuese muy frío, pero aún dentro de los límites que se fijan en el Artículo 3.24. de este Pliego, se tomará la precaución de cubrir la superficie recién terminada con una capa de papel o plástico sobre la cual se extenderá arena, manteniendo esta protección durante tres (3) días, como mínimo, a menos que la temperatura subiese. Asimismo, se tendrá en cuenta lo especificado en dicho artículo para tiempo caluroso.

Hormigón impreso

El **hormigón impreso** es un tipo de pavimento de **hormigón** al que se le aplica un tratamiento superficial mediante el sistema de estampar, texturar y colorear "in situ" el hormigón fresco.

La **preparación de la obra** es determinante para el resto de las operaciones: Nivelar, compactar y encofrar toda la superficie que recibirá la solera de **hormigón impreso**. Proteger los bordes y colocar una hoja de poliano (en caso de que la casa sea antigua y la solera llegue a las paredes, asegurarse de no provocar infiltraciones por capilaridad en las paredes a causa de la hoja de poliano: para evitarlo se puede dejar una junta y colmarla con un producto que deje respirar el suelo) en el suelo ya compactado. Disponer el mallazo asegurándose de que este quede a media altura de la solera. Trazar los lugares donde quedaran las juntas de dilatación (cada 5 metros como mucho).

Verter el hormigón con sus aditivos. Añadir al hormigón una fibra de polipropileno (900 gramos por m³) para reducir las microfisuras por retracción durante el curado. Al igual un plastificante en polvo mejora la trabajabilidad del hormigón. Mezclar en la hormigonera para conseguir una pasta homogénea. Verter el hormigón y nivelar con un regle adecuado.

Alisar cuidadosamente con una llana adecuada la superficie del hormigón para reducir las asperezas y poder aplicar las matrices fácilmente para un buen acabado. La matriz puede ser un molde que se va aplicando progresivamente o también una malla gruesa con huecos de la forma deseada (ladrillo, rasilla, adoquines).

Aplicar la matriz cuidadosamente sobre el hormigón fresco ya desprovisto de agua en superficie. Cortar la matriz en el borde del encofrado. Solapar las tiras de la matriz por encima de las anteriores.

Alisar cuidadosamente la matriz sin voluntad de hundirla.

Echar los polvos de endurecedor mineral y los pigmentos (existen endurecedores pigmentados) cubriendo la superficie total de la obra. Hay que contar con un consumo de 3 a 5 kg por m² dependiendo del color utilizado. Dejar que los polvos absorban la humedad residual

del hormigón hasta que cambie el tono del pigmento.

Alisar de nuevo la superficie del hormigón para **incorporar el endurecedor** a la capa superficial. Es preferible utilizar una llana de acero inoxidable con bordes redondos para no llevarse la matriz y no rallar la superficie. Si el color del cemento vuelve a aparecer, espolvorear de nuevo ligeramente la superficie y volver a pasar la llana.

El Acabado del hormigón impreso

Quitar la matriz en el momento adecuado. Comprobar la humedad de la obra muy a menudo con el dedo. En cuanto la huella deja de aparecer en el suelo y que el dedo queda seco, retirar la matriz con un movimiento continuo.

Entonces se desvela el **efecto decorativo del hormigón impreso**. Pueden quedar residuos al retirar el molde. No hay que tocarlos. Para evitar el riesgo de marcar el revestimiento todavía fresco **dejar secar** hasta el día siguiente.

Tras 24 horas de secado, **limpiar los residuos e impurezas con una escoba de pelo suave o con aire comprimido. Aplicar las resinas de sellado con compresor para** conseguir una homogeneidad máxima.

Si el trabajo se hace con moldes, tras verter el hormigón:

1. Añadir el endurecedor pigmentado a la solera aplicándolo uniformemente por toda la superficie.
2. Alisar la superficie con la llana de fundición.
3. Echar los polvos antiadherentes de forma uniforme
4. Proceder a la impresión aplicando los moldes.

3.22 ENLOSADOS SOBRE HORMIGÓN

3.22.1. Ejecución

Sobre la base de hormigón humedecida se dispone el lecho de mortero en forma de torta, con unos cinco centímetros (5 cm) de espesor.

Las losas, previamente humedecidas, se asientan sobre la capa de mortero fresco, golpeándolas con pisones de madera hasta que queden bien asentadas y enrasadas.

Como remate de la colocación se regará el enlosado con agua, se rellenarán las juntas con lechada y se eliminarán cejas y resaltos de forma que el pavimento una vez terminado presente una superficie continua.

3.22.2. Tolerancias de la superficie acabada

Será de aplicación lo dispuesto en el apartado 3.17. de este Pliego.

3.22.3. Limitaciones de la ejecución

Regirán las señaladas en el Artículo 3.12. de este Pliego.

3.23 ENLOSADOS SOBRE ARENA

3.23.1. Ejecución

Sobre la base, debidamente compactada y con las rasantes indicadas en los planos, se procederá a la extensión de una capa de arena de espesor no inferior a 3 cm, que servirá como lecho de asiento de las losas.

Sobre el lecho de arena se colocan las losas, por apisonado, formando juntas entre ellas de ancho no inferior a 4 cm si se rellenan con tierra para plantación, y con ancho de 1 cm si se receban con arena muy fina.

3.24 ENCOFRADOS

3.24.1. Ejecución del encofrado

La ejecución incluye las operaciones siguientes:

- Construcción y montaje del encofrado.
- Desencofrado.

Los encofrados, así como las uniones de sus distintos elementos, poseerán una resistencia y rigidez suficiente para resistir, sin asientos ni deformaciones perjudiciales, las cargas, y/o acciones de cualquier naturaleza que puedan producirse sobre ellos como consecuencia del proceso de hormigonado y especialmente, las debidas a la compactación de la masa.

Los límites máximos de los movimientos de los encofrados serán de cinco milímetros (5 mm) para los movimientos locales y la milésima de la luz (1:1000) para los de conjunto.

Cuando la luz de un elemento sobrepase los seis metros (6 m), se dispondrá el encofrado de manera que, una vez desencofrado y cargada la pieza, ésta presente una ligera contraflecha (del orden del milésimo de la luz), para conseguir un aspecto agradable.

Los encofrados de madera se humedecerán para evitar que absorban el agua contenida en el hormigón. Por otra parte, se dispondrán las tablas de manera que se permita su libre entumecimiento, sin peligro de que se originen esfuerzos o deformaciones anormales.

El Contratista adoptará las medidas necesarias para que las aristas vivas del hormigón resulten bien acabadas; colocando, si es preciso, angulares metálicos en las aristas exteriores del encofrado, o utilizando otro procedimiento similar en su eficacia. La Dirección de Obra podrá autorizar, sin embargo la utilización de berenjenos para achaflanar dichas aristas. No se tolerarán imperfecciones mayores de cinco milímetros (5 mm) en las líneas de las aristas.

Cuando se encofren elementos de gran altura y pequeño espesor a hormigonar de una vez, se deberán prever en las paredes laterales de los encofrados ventanas de control, de suficiente dimensión para permitir desde ellas la compactación del hormigón.

Estas aberturas se dispondrán a una distancia vertical y horizontal no mayor de un metro (1 m) y se cerrarán cuando el hormigón llegue a su altura.

Los separadores a utilizar en encofrados estarán formados por barras o pernos y se diseñarán de tal forma que no quede ningún elemento metálico embebido dentro del hormigón, en una distancia menor de veinticinco (25) mm de la superficie del paramento.

Todos los agujeros dejados por los separadores se rellenarán posteriormente con mortero de cemento.

No se permitirá el empleo de alambres o pletinas como separadores, salvo en partes intrascendentes de la obra.

Donde su uso sea permitido, una vez retirados los encofrados, se cortarán a una distancia mínima de veinticinco (25) mm, de la superficie del hormigón, picando ésta si fuera necesario, y rellenando posteriormente los agujeros resultantes con mortero de cemento.

En ningún caso se permitirá el empleo de separadores de madera.

En el caso de encofrados para estructuras estancas, el Contratista se responsabilizará de que las medidas adoptadas no perjudiquen la estanqueidad de aquéllas.

Al objeto de facilitar la separación de las piezas que constituyen los encofrados podrá hacerse uso de desencofrantes, con las precauciones pertinentes, ya que los mismos, fundamentalmente, no deberán contener sustancias perjudiciales para el hormigón.

A título de orientación se señala que podrán emplearse como desencofrantes los barnices antiadherentes compuestos de siliconas, o preparados a base de aceites solubles en agua o grasa diluida, evitando el uso de gasoil, grasa corriente, o cualquier otro producto análogo.

3.24.2. Desencofrado

Tanto los distintos elementos que constituyen el encofrado (costeros, fondos, etc.) como los apeos y cimbras, se retirarán sin producir sacudidas ni choques en la estructura, recomendándose, cuando los elementos sean de cierta importancia, el empleo de cuñas, cajas de arena, gatos y otros dispositivos análogos para lograr un descenso uniforme de los apoyos.

Las operaciones anteriores no se realizarán hasta que el hormigón haya alcanzado la resistencia necesaria para soportar con suficiente seguridad y sin deformaciones excesivas, los esfuerzos a los que va a estar sometido durante y después del desencofrado o descimbramiento. Se recomienda que la seguridad no resulte en ningún momento inferior a la prevista para la obra en servicio.

Cuando se trate de obras de importancia y no se posea experiencia de casos análogos, o cuando los perjuicios que pudieran derivarse de una fisuración prematura fuesen grandes, se realizarán ensayos de información (véase Instrucción EHE) para conocer la resistencia real del hormigón y poder fijar convenientemente el momento del desencofrado o descimbramiento.

Se pondrá especial atención en retirar todo elemento de encofrado que pueda impedir el juego de las juntas de retracción o dilatación, así como de las articulaciones, si las hay.

A título orientativo pueden utilizarse los plazos de desencofrado o descimbramiento dados por la fórmula expresada en la Instrucción EHE.

La citada fórmula es sólo aplicable a hormigones fabricados con cemento Portland y en el supuesto de que su endurecimiento se haya llevado a cabo en condiciones ordinarias.

En la operación de desencofrado es norma de buena práctica mantener los fondos de vigas y elementos análogos, durante doce horas, despegados del hormigón y a unos dos o tres centímetros del mismo, para evitar los perjuicios que pudiera ocasionar la rotura, instantánea o no, de una de estas piezas al caer desde gran altura.

Se llama la atención sobre el hecho de que, en hormigones jóvenes, no sólo su resistencia, sino también su módulo de deformación, presenta un valor reducido, lo que tiene una gran influencia en las posibles deformaciones resultantes.

Dentro de todo lo indicado anteriormente el desencofrado deberá realizarse lo antes posible, con objeto de iniciar cuanto antes las operaciones de curado.

3.25 OBRAS DE HORMIGÓN EN MASA O ARMADO

3.25.1. Hormigón en masa o armado

3.25.1.1. Transporte del hormigón

Para el transporte del hormigón se utilizarán procedimientos adecuados para que las masas lleguen al lugar de su colocación sin experimentar variación sensible de las características que poseían recién amasadas, es decir, sin presentar disgregación, intrusión de cuerpos extraños, cambios apreciables en el contenido de agua, etc. Especialmente se cuidará de que las masas no lleguen a secarse tanto que impida o dificulte su adecuada puesta en obra y compactación.

Cuando se empleen hormigones de diferentes tipos de cemento, se limpiará cuidadosamente el material de transporte antes de hacer el cambio de conglomerante.

3.25.1.2. Ejecución de las obras

La ejecución de las obras de hormigón en masa o armado incluye, entre otras, las operaciones siguientes.

Preparación del tajo. Antes de verter el hormigón fresco, sobre la roca o suelo de cimentación, o sobre la tongada inferior de hormigón endurecido, se limpiarán las superficies, incluso con chorro de agua y aire a presión, y se eliminarán los charcos de agua

que hayan quedado.

Previamente al hormigonado de un tajo, la Dirección de la Obra, podrá comprobar la calidad de los encofrados, pudiendo originar la rectificación o refuerzo de estos si a su juicio no tienen la suficiente calidad de terminación o resistencia.

También se podrá comprobar que las barras de las armaduras se fijan entre sí mediante las oportunas sujeciones, manteniéndose la distancia al encofrado, de modo que queda impedido todo movimiento de aquéllas durante el vertido y compactación del hormigón, y permitiéndose a éste envolverlas sin dejar coqueras. Estas precauciones deberán extremarse con los cercos de los soportes y armaduras de las placas, losas o voladizos, para evitar su movimiento.

No obstante, estas comprobaciones no disminuyen en nada la responsabilidad del Contratista en cuanto a la calidad de la obra resultante.

Previamente a la colocación, en zapatas y fondos de cimientos, se recubrirá el terreno con una capa de hormigón HM-10 de diez (10) cm de espesor mínimo para limpieza e igualación, y se evitará que caiga tierra sobre ella, o durante el subsiguiente hormigonado.

Para iniciar el hormigonado de un tajo se saturará de agua la capa superficial de la tongada anterior y se mantendrán húmedos los encofrados.

Dosificación y fabricación del hormigón. Deberá cumplirse lo que sobre el particular señala la Instrucción EHE, tanto en lo relativo a este aspecto como a la fabricación y suministro de hormigón preparado.

Puesta en obra del hormigón. Como norma general, no deberá transcurrir más de una hora (1 h) entre la fabricación del hormigón y su puesta en obra y compactación. Podrá modificarse este plazo si se emplean conglomerados o aditivos especiales, pudiéndose aumentar, además, cuando se adopten las medidas necesarias para impedir la evaporación del agua o cuando concurren favorables condiciones de humedad y temperatura. En ningún caso se tolerará la colocación en obra de masas que acusen un principio de fraguado, segregación o desecación.

No se permitirá el vertido libre del hormigón desde alturas superiores a dos metros y medios (2,5 m), quedando prohibido el arrojarlo con la pala a gran distancia, distribuirlo con rastrillos, hacerlo avanzar más de un metro (1 m) dentro de los encofrados, o colocarlo en capas o tongadas cuyo espesor sea superior al que permita una compactación completa de la masa.

Tampoco se permitirá el empleo de canaletas y trompas para el transporte y vertido del hormigón, salvo que la Dirección de Obra lo autorice expresamente en casos particulares.

Compactación del hormigón. Salvo en los casos especiales, la compactación del hormigón se realizará siempre por vibración, de manera tal que se eliminen los huecos y posibles coqueras, sobre todo en los fondos y paramentos de los encofrados, especialmente en los vértices y aristas y se obtenga un perfecto cerrado de la masa, sin que llegue a producirse segregación.

El proceso de compactación deberá prolongarse hasta que refluya la pasta a la superficie. La frecuencia de trabajo de los vibradores internos a emplear deberá ser superior a seis mil ciclos (6000) por minuto. Estos aparatos deben sumergirse rápida y profundamente en la masa, cuidado de retirar la aguja con lentitud y a velocidad constante.

Cuando se hormigones por tongadas, conviene introducir el vibrador hasta que la punta penetre en la capa subyacente procurando mantener el aparato vertical o ligeramente inclinado.

En el caso de que se empleen vibradores de superficie, la frecuencia de trabajo de los mismos será superior a tres mil (3000) ciclos por minuto.

Los valores óptimos, tanto de la duración del vibrado como de la distancia entre los sucesivos puntos de inmersión, depende de la consistencia de la masa, de la forma y

dimensiones de la pieza y del tipo de vibrador utilizando, no siendo posible, por tanto, establecer cifras de validez general.

Como orientación se indican que la distancia entre puntos de inmersión debe ser la adecuada para producir en toda la superficie de la masa vibrada, una humectación brillante, siendo preferible vibrar en muchos puntos por poco tiempo a vibrar en pocos puntos más prolongadamente.

Si se avería uno de los vibradores empleados y no se puede sustituir inmediatamente, se reducirá el ritmo del hormigonado, o el Contratista procederá a una compactación por apisonado aplicado con barra, suficiente para terminar el elemento que se está hormigonando, no pudiéndose iniciar el hormigón de otros elementos mientras no se hayan reparado o sustituido los vibradores averiados.

Juntas de hormigonado. Las juntas de hormigonado no previstas en los planos se situarán en dirección lo más normal posible a la de las tensiones de compresión y allí donde su efecto sea menos perjudicial, alejándolas, con dicho fin, de las zonas en las que la armadura esté sometida a fuertes tracciones. Si el plano de una junta resulta mal orientado, se destruirá la parte de hormigón que sea necesario eliminar para dar a la superficie la dirección apropiada.

Antes de reanudar el hormigonado se limpiará la junta de toda suciedad o árido que haya quedado suelto y se retirará la capa superficial de mortero, dejando los áridos al descubierto; para ello se aconseja utilizar un chorro de arena o cepillo de alambre, según que el hormigón se encuentre más o menos endurecido, pudiendo emplearse también, en este último caso, un chorro de agua y aire.

Expresamente se prohíbe el empleo de productos corrosivos en la limpieza de juntas.

Realizada la operación de limpieza, se humedecerá la superficie de la junta, sin llegar a encharcarla, antes de verter el nuevo hormigón.

Prevención y protección contra acciones físicas y químicas. Cuando el hormigón haya de estar sometido a acciones físicas o químicas que, por su naturaleza, puedan perjudicar algunas cualidades de dicho material, se adoptarán, en la ejecución de la obra, las medidas oportunas para evitar los posibles perjuicios o reducirlos al mínimo.

En el hormigón se tendrá en cuenta no sólo la durabilidad del hormigón frente a acciones físicas al ataque químico, sino también la corrosión que pueda afectar a las armaduras metálicas, debiéndose por tanto, prestar especial atención a los recubrimientos de las armaduras principales y estribos.

En función de los diferentes tipos de estructuras, los recubrimientos que deberán tener las armaduras serán los siguientes:

- a) Para estructuras no sometidas al contacto de agua agresiva: tres (3) cm
- b) Para estructuras no sometidas al contacto de agua agresiva: cinco (5) cm
- c) En cimentaciones: siete (7) cm

En estos casos, los hormigones deberán ser homogéneos, compactos e impermeables.

El Contratista para conseguir una mayor homogeneidad, compacidad, impermeabilidad, trabajabilidad, etc., de los hormigones y morteros, podrá solicitar de la Dirección de Obra la utilización de aditivos adecuados, de acuerdo con las prescripciones de la Instrucción EHE, siendo opcional para la Dirección de Obra la autorización correspondiente.

No se abonarán las operaciones que sea preciso efectuar para limpiar, enlucir y reparar las superficies de hormigón en las que se acusen irregularidades de los encofrados superiores a las toleradas o que presenten defectos.

Asimismo, tampoco serán de abono aquellas operaciones que sea preciso efectuar para limpiar o reparar las obras en las que se acusen defectos.

3.25.1.3. Hormigonado en condiciones climatológicas desfavorables

Hormigonado en tiempo lluvioso. En tiempo lluvioso no se podrá hormigonar si la intensidad de la lluvia puede perjudicar la calidad del hormigón.

Se prohíbe hormigonar directamente o contra superficies de hormigón que hayan sufrido los efectos de las heladas. En este caso, deberán eliminarse previamente las partes dañadas por el hielo.

En ningún caso se pondrán en contacto hormigones fabricados con diferentes tipos de cemento que sean incompatibles entre sí.

En cualquier caso, teniendo en cuenta lo anteriormente señalado, el Contratista propondrá a la Dirección de Obra, para su visto bueno o reparos, la disposición y forma de las juntas entre tongadas o de limitación de tajo que estime necesarias para la correcta ejecución de las diferentes obras y estructuras previstas, con suficiente antelación a la fecha en que se prevén realizar los trabajos, antelación que no será nunca inferior a quince días (15 d.).

No se admitirán suspensiones de hormigonado que corten longitudinalmente las vigas, adoptándose las precauciones necesarias, especialmente para asegurar la transmisión de estos esfuerzos, tales como dentado de la superficie de junta o disposición de armaduras inclinadas. Si por averías imprevisibles y no subsanables, o por causas de fuerza mayor, quedara interrumpido el hormigonado de una tongada, se dispondrá el hormigonado hasta entonces colocado, de acuerdo con lo señalado en apartados anteriores.

Curado del hormigón. Durante el primer período de endurecimiento, se someterá el hormigón a un proceso de curado, que se prolongará a lo largo de un plazo, según el tipo de cemento utilizado y las condiciones climatológicas.

Como término medio, resulta conveniente prolongar el proceso de curado durante siete (7) días, debiendo aumentarse este plazo cuando se utilicen cementos de endurecimiento lento o en ambientes secos y calurosos. Cuando las superficies de las piezas hayan de estar en contacto con aguas o filtraciones salinas, alcalinas o sulfatadas, es conveniente aumentar el citado plazo de siete días en un cincuenta (50) % por lo menos.

El curado podrá realizarse manteniendo húmedas las superficies de los elementos de hormigón, mediante riego directo que no produzca deslavado. El agua empleada en estas operaciones deberá poseer las cualidades exigidas en la Instrucción EHE.

Otro buen procedimiento de curado consiste en cubrir el hormigón con sacos, arena, paja u otros materiales análogos y mantenerlos húmedos mediante riegos frecuentes. En estos casos, debe prestarse la máxima atención a que estos materiales sean capaces de retener la humedad y estén exentos de sales solubles, materia orgánica (restos de azúcar en los sacos, paja en descomposición, etc.) u otras sustancias que, disueltas y arrastradas por el agua de curado, puedan alterar el fraguado y primer endurecimiento de la superficie del hormigón.

Respecto al empleo de agua de mar, debe tenerse en cuenta lo establecido en la Instrucción EHE.

El curado por aportación de humedad podrá sustituirse por la protección de las superficies mediante recubrimientos de plásticos, productos filmógenos u otros tratamientos adecuados, siempre que tales métodos, especialmente en el caso de masas secas, ofrezcan las garantías que se estimen necesarias para lograr, durante el primer período de endurecimiento, la retención de la humedad inicial de la masa.

Acabado del hormigón. Las superficies de hormigón deberán quedar terminadas de forma que presenten buen aspecto, sin defectos ni rugosidades.

Si a pesar de todas las precauciones apareciesen defectos o coqueras, se picará y rellenará con mortero del mismo color y calidad que el hormigón.

En las superficies no encofradas el acabado se realizará con el mortero del propio hormigón. En ningún caso se permitirá la adición de otro tipo de mortero e incluso tampoco aumentar la

dosificación en las masas finales del hormigón.

Observaciones generales respecto a la ejecución. Durante la ejecución se evitará la actuación de cualquier carga estática o dinámica que pueda provocar daños en los elementos ya hormigonados.

Se recomienda que en ningún momento la seguridad de la estructura durante la ejecución sea inferior a la prevista en el proyecto para la estructura en servicio.

Se adoptarán las medidas necesarias para conseguir que las disposiciones constructivas y los procesos de ejecución se ajusten en todo a lo indicado en el proyecto.

En particular, deberá cuidarse que tales disposiciones y procesos sean compatibles con las hipótesis consideradas en el cálculo, especialmente en lo relativo a los enlaces (empotramientos, articulaciones, apoyos simples, etc.).

Hormigonado en tiempo frío. En general, se suspenderá el hormigonado siempre que se prevea que dentro de las cuarenta y ocho horas siguientes puede descender la temperatura ambiente por debajo de los cero grados centígrados (0: C). En los casos en que, por absoluta necesidad, se hormigone en tiempo de heladas, se adoptarán las medidas necesarias para garantizar que, durante el fraguado y primer endurecimiento del hormigón, no habrán de producirse deterioros locales en los elementos correspondientes, ni mermas permanentes apreciables de las características resistentes del material.

Si no es posible garantizar, que con las medidas adoptadas, se ha conseguido evitar dicha pérdida de resistencia, se realizarán los ensayos de información (véase Instrucción EHE) necesarios para conocer la resistencia realmente alcanzada, adoptándose, en su caso, las medidas oportunas.

Si la necesidad de hormigonar en estas condiciones parte del Contratista, los gastos y problemas de todo tipo que esto originen serán de cuenta y riesgo del Contratista.

Hormigonado en tiempo caluroso. Cuando el hormigonado se efectúe en tiempo caluroso se adoptarán las medidas oportunas para evitar una evaporación sensible del agua de amasado, tanto durante el transporte como en la colocación del hormigonado.

En presencia de temperaturas elevadas y viento será necesario mantener permanentemente húmedas las superficies de hormigón durante 10 días por lo menos, o tomar precauciones especiales aprobadas por la Dirección de Obra, para evitar la desecación de la masa durante su fraguado y primer endurecimiento.

Si la temperatura ambiente es superior a cuarenta (40) grados centígrados se suspenderá el hormigonado, salvo autorización expresa de la Dirección de Obra.

3.26 ACEROS

3.26.1. Armaduras para hormigón armado

3.26.1.1. Barras aisladas

Se definen como armaduras a emplear en hormigón armado al conjunto de barras de acero que se colocan en el interior de la masa de hormigón para ayudar a éste a resistir los esfuerzos a que está sometido.

Colocación

Las armaduras se colocarán limpias, exentas de toda suciedad, grasa y óxido no adherente. Se dispondrán de acuerdo con las indicaciones de los planos, y se fijarán entre sí mediante las oportunas sujeciones manteniéndose mediante piezas adecuadas la distancia al encofrado, de modo que quede impedido todo movimiento de las armaduras durante el vertido y compactación del hormigón y permitiendo a éste envolverlas sin dejar coqueras.

Estas precauciones deberán extremarse con los cercos de los soportes y armaduras del trasdós de placas, losas o voladizos, para evitar su descenso.

Los empalmes y solapes serán los indicados en los Planos, o en caso contrario se

dispondrán de acuerdo con lo prescrito en la Instrucción EHE.

Antes de comenzar las operaciones de hormigonado, el Contratista deberá obtener de la Dirección de Obra, la aprobación de las armaduras colocadas.

3.26.1.2. Mallas electrosoldadas

Definición

Se define como mallas electrosoldadas a los paneles rectangulares formados por barras lisas de acero trefilado, soldadas a máquina entre sí, y dispuestas a distancias regulares.

Colocación

Las mallas electrosoldadas se colocarán limpias, exentas de toda suciedad, grasa y óxido no adherente. Se dispondrán de acuerdo con las indicaciones de los Planos, y se fijarán entre sí mediante las oportunas sujeciones manteniéndose mediante piezas adecuadas la distancia al encofrado, de modo que quede impedido todo movimiento de las armaduras durante el vertido y compactación del hormigón y permitiendo a éste envolverlas sin dejar coqueras.

Antes de comenzar las operaciones de hormigonado el Contratista deberá obtener de la Dirección de la Obra, la aprobación de las mallas electrosoldadas colocadas.

3.26.1.3. Tolerancias

Las desviaciones permisibles (definidas como los límites aceptados para las diferencias entre dimensiones especificadas en proyecto y dimensiones reales en obra) en el corte y colocación de las armaduras, serán las siguientes:

- Longitud de corte L
 - Si $L \leq 6$ metros: ± 20 mm
 - Si $L \leq 6$ metros: ± 30 mm
- Doblado. Dimensiones de forma L
 - Si $L \leq 0,5$ metros: ± 10 mm
 - Si $0,5 \text{ m} < L \leq 1,50$ metros: ± 15 mm
 - Si $L > 1,50$ metros: ± 20 mm
- Recubrimiento
 - Desviaciones en menos: 5 mm
 - Desviaciones en más, siendo h el canto total del elemento:
 - Si $h \leq 0,50$ metros: ± 10 mm
 - Si $0,50 \text{ m} < h \leq 1,50$ metros: ± 20 mm
 - Si $h > 1,50$ metros: ± 20 mm
- Distancia entre superficies de barras paralelas consecutivas L
 - Si $L \leq 0,05$ metros: ± 5 mm
 - Si $0,05 \text{ m} < L \leq 0,20$ metros: ± 10 mm
 - Si $0,20 \text{ m} < L \leq 0,40$ metros: ± 10 mm
 - Si $L > 0,40$ metros: ± 30 mm
- Desviación en el sentido del canto o del ancho del elemento de cualquier punto del eje de la armadura, siendo L el canto total o el ancho total del elemento en cada caso:
 - Si $L \leq 0,25$ metros: ± 10 mm
 - Si $0,25 \text{ m} < L \leq 0,50$ metros: ± 15 mm
 - Si $0,50 \text{ m} < L \leq 1,50$ metros: ± 20 mm
 - Si $L > 1,50$ metros: ± 30 mm

3.27 ALCANTARILLADO

3.27.1. Condiciones generales que deben cumplir las obras

Las obras de alcantarillado comprenden las actividades que se citan en los restantes párrafos de este apartado, junto con los Capítulos de este Pliego que resultan de aplicación para las mismas.

Preparación del terreno y la demolición, en su caso, de las calzadas y/o aceras afectadas por la traza de las obras.

Ejecución de las excavaciones o minas que fuesen necesarias y relleno de las mismas, incluso entibaciones y agotamientos, cualesquiera que sea su importancia.

Suministro e instalación o la construcción "in situ" de las canalizaciones y acometidas, así como la realización de juntas y enlaces (conexiones) necesarios a las obras y canalizaciones existentes o pendientes de construir.

Construcción de obras complementarias tales como pozos de registro, absorbederos, desarenadores, pozos de ventilación, etc.

Transporte a vertedero de los materiales no aptos para el relleno y de los sobrantes.

Reparación de servicios y restablecimientos de calzadas y aceras afectados durante la realización de las obras.

Se entiende por conexiones el acoplamiento de las tuberías proyectadas a los pozos de registro, o tuberías existentes con anterioridad a la obra.

Se entiende por desconexiones, la anulación del acoplamiento existente entre tuberías o entre éstas y pozos de registro con objeto de reponer los elementos que quedan en servicio con unas condiciones de funcionamiento aceptables y condenar aquéllos que deban quedar fuera de servicio. En especial, las tuberías que se anulan deberán taponarse en sus extremos con condiciones similares a las que se adoptarán en caso de estar en servicio con objeto de evitar la entrada en ellas de cualquier elemento y la aparición de aportaciones localizadas de agua. Todas estas operaciones sobre redes existentes, se realizarán en trabajo ininterrumpido y empleando todos los medios necesarios para que la perturbación en el servicio a los ciudadanos, sea la menor posible. Si la Inspección Facultativa lo considera necesario, los trabajos deberán realizarse por la noche.

3.27.2. Clasificación de los tubos

Según el tipo de material de que están contruidos, los tubos para saneamiento se clasifican de la forma siguiente:

- Tubos de hormigón en masa
- Tubos de hormigón armado
- Tubos de gres
- Tubos de policloruro de vinilo no plastificado (UPVC)
- Tubos de polietileno
- Tubos de poliéster reforzado con fibra de vidrio

3.27.3. Condiciones de los tubos

Los tubos para saneamiento se caracterizan por su diámetro nominal y por su resistencia a la flexión transversal, resistencia al aplastamiento. En relación con esta última característica se establecerán las diferentes series de tubos.

Los tubos de, hormigón en masa, hormigón armado y gres cumplirán, respectivamente, las especificaciones señaladas para tubos de saneamiento en el presente Pliego.

Por los tubos de hormigón no discurrirán aguas de las siguientes características:

- pH menor que seis (6) y mayor que nueve (9)
- Temperatura superior a cuarenta grados centígrados (40°C)
- Con contenido de detergentes no biodegradables

- Con contenido de aceites minerales, orgánicos y pesados
- Con colorantes permanentes y sustancias tóxicas
- Con una concentración de sulfatos superior a dos décimas de gramo por litro (0,2 g/l).

Los tubos de policloruro de vinilo no plastificado (PVC) cumplirán las condiciones establecidas para tubos de saneamiento en el presente Pliego.

Los tubos de polietileno de alta y media densidad (HDPE y MDPE) satisfarán las especificaciones que figuran para tubos de saneamiento en este Pliego.

Podrá aceptarse el empleo de materiales de uso no corriente en las redes de saneamiento, pero dicha aceptación obligará a una justificación previa y en su caso a la realización de ensayos necesarios para determinar el correcto funcionamiento, las características del material de los tubos y de las piezas especiales y su comportamiento en el futuro sometidos a las acciones de toda clase que deberán soportar, incluso la agresión química.

En este último caso, se fijarán las condiciones para la recepción de los tubos.

3.27.4. Juntas y uniones

En la elección del tipo de junta, el proyectista deberá tener en cuenta las solicitudes a que ha de estar sometida la tubería, especialmente las externas, rigidez de la cama de apoyo, etc., así como la agresividad del terreno, del efluente y de la temperatura de éste y otros agentes que puedan alterar los materiales que constituyen la junta. En cualquier caso, las juntas serán estancas tanto a la presión de prueba de estanqueidad de los tubos, como a posibles infiltraciones exteriores, resistirán los esfuerzos mecánicos y no producirán alteraciones apreciables en el régimen hidráulico de la tubería.

El proyectista fijará las condiciones que deben cumplir las juntas, así como los elementos que las formen. El contratista está obligado a presentar planos y detalles de la junta que se va a emplear de acuerdo con las condiciones del proyecto, así como tolerancias, características de los materiales, elementos que la forman y descripción del montaje, al objeto de que el Director, caso de aceptar las previas las pruebas y ensayos que juzgue oportunos, pueda comprobar en todo momento la correspondencia entre el suministro y montaje de las juntas y la proposición aceptada.

Las juntas que se utilizarán podrán ser según el material con que está fabricado el tubo: Manguito del mismo material y características del tubo con anillos elásticos, copa con anillo elástico, soldadura u otras que garanticen su estanqueidad y perfecto funcionamiento. Los anillos serán de caucho natural o sintético y cumplirán la UNE 53.571/89, podrán ser de sección circular, sección en V o formados por piezas con rebordes, que aseguren la estanqueidad.

El sistema podrá estar constituido por varios anillos elásticos y los manguitos o la copa podrán llevar en su interior rebajes o resaltos para alojar y sujetar aquéllos.

La estanqueidad de las juntas efectuadas con corchetes es muy difícil de conseguir, por lo que no deben utilizarse, salvo que se justifique en el proyecto y se extremen las precauciones de ejecución.

Las juntas de los tubos de polietileno de alta densidad se harán mediante soldadura a tope, que se efectuarán según lo indicado en la UNE 53.394 por operario especialista expresamente calificado por el fabricante.

Para las juntas que precisen en obras trabajos especiales para su ejecución (soldadura, hormigonado, retacado, etc.), el contratista propondrá al Director los planos de ejecución de éstas y el detalle completo de la ejecución y características de los materiales, en el caso de que no estén totalmente definidas en el proyecto. El Director, previos los análisis y ensayos que estime oportunos, aceptará la propuesta o exigirá las modificaciones que considere

convenientes.

Para usos complementarios podrán emplearse, en tubos de policloruro de vinilo no plastificado, uniones encoladas con adhesivos, y sólo en los tubos de diámetro igual o menor de doscientos cincuenta milímetros (250 mm), con la condición de que sean ejecutados por un operario especialista expresamente calificado por el fabricante, y con el adhesivo indicado por éste, que no deberá despegarse con la acción agresiva del agua y deberá cumplir la UNE 53.174.

El lubricante que eventualmente se emplee en las operaciones de unión de los tubos con junta elástica no debe ser agresivo, ni para el material del tubo, ni para el anillo elastomérico, incluso a temperaturas del efluente elevadas.

3.27.5. Ejecución de las zanjas

3.27.5.1 Generalidades

Será de aplicación lo dispuesto en los Artículos de este Pliego 3.3.3 "Excavación en zanjas y pozos" y 3.4.2. "Sistemas de sostenimiento en zanjas y pozos"

3.27.5.2 Profundidad de las zanjas

La profundidad mínima de las zanjas y sin perjuicio de consideraciones funcionales, se determinará de forma que las tuberías resulten protegidas de los efectos de tráfico y cargas exteriores, así como preservadas de las variaciones de temperatura del medio ambiente. Para ello, el proyectista deberá tener en cuenta la situación de la tubería (según sea bajo calzada o lugar de tráfico más o menos intenso, o bajo aceras o lugar sin tráfico), el tipo de relleno, la pavimentación si existe, la forma y calidad del lecho de apoyo, la naturaleza de las tierras, etc.

Como norma general, bajo las calzadas o terreno de tráfico rodado posible, la profundidad mínima será tal que la generatriz superior de la tubería quede por lo menos a un metro (1 m) de la superficie; en aceras o lugares sin tráfico rodado puede disminuirse este recubrimiento a sesenta centímetros por otras canalizaciones, etc., se tomarán las medidas de protección necesarias.

Las condiciones de saneamiento se situarán en plano inferior a las de abastecimiento, con distancia vertical y horizontal entre una y otra no menor de un metro (1 m), medido entre planos tangentes, horizontales y verticales a cada tubería más próximos entre sí. Si estas distancias no pudieran mantenerse justificadamente o fuera preciso cruces con otras canalizaciones, deberán adoptarse precauciones especiales.

3.27.5.3 Ancho de las zanjas

El ancho de la zanja depende del tamaño de los tubos, profundidad de la zanja, taludes de las paredes laterales, naturaleza del terreno y consiguiente necesidad o no de entibación, etc. Como norma general, la anchura mínima no debe ser inferior a setenta centímetros (70 cm) y se debe dejar un espacio de veinte centímetros (20 cm) a cada lado del tubo según el tipo de juntas.

Al proyectar la anchura de la zanja se tendrá en cuenta si su profundidad o la pendiente de su solera exigen el montaje de los tubos con medios auxiliares especiales (pórticos, carretones, etc.).

3.27.5.4 Apertura de zanjas

Se recomienda que no transcurran más de ocho días (8 d) entre la excavación de la zanja y la colocación de la tubería.

En el caso de terrenos arcillosos o margosos de fácil meteorización, si fuese absolutamente imprescindible efectuar con más plazo la apertura de las zanjas, se deberá dejar sin excavar

unos veinte centímetros (20 cm) sobre la rasante de la solera para realizar su acabado en plazo inferior al citado.

3.27.5.5 Realización de las zanjas

Las zanjas pueden abrirse a mano o mecánicamente, perfectamente alineadas en planta y con la rasante uniforme, salvo que el tipo de junta a emplear precise que se abran nichos. Estos nichos del fondo y de las paredes no deben efectuarse hasta el momento de montar los tubos y a medida que se verifique esta operación, para asegurar su posición y conservación.

Se excavará hasta la línea de la rasante siempre que el terreno sea uniforme; si quedan al descubierto elementos rígidos tales como piedras, rocas, fábricas antiguas, etc., será necesario excavar por debajo de la rasante para efectuar un relleno posterior.

De ser preciso efectuar voladuras para las excavaciones, en general en poblaciones, se adoptarán precauciones para la protección de personas o propiedades, siempre de acuerdo con la legislación vigente y las ordenanzas municipales, en su caso.

El material procedente de la excavación se apilará lo suficientemente alejado del borde de las zanjas para evitar el desmoronamiento de éstas o que el desprendimiento del mismo pueda poner en peligro a los trabajadores. En el caso de que las excavaciones afecten a pavimentos, los materiales que puedan ser usados en la restauración de los mismos deberán ser separados del material general de la excavación.

3.27.6. Colocación de los tubos

3.27.6.1 Tipología de terrenos

A los efectos del presente Artículo, los terrenos de las zanjas se clasifican en las tres calidades siguientes:

- Estables: Terrenos consolidados, con garantía de estabilidad. en este tipo de terrenos se incluyen los rocosos, los de tránsito, los compactos y análogos.
- Inestables: Terrenos con posibilidad de expansiones o de asentamientos localizados, los cuales mediante un tratamiento adecuado, pueden corregirse hasta alcanzar unas características similares a las de los terrenos estables. En este tipo de terreno se incluyen las arcillas, los rellenos y otros análogos.
- Excepcionalmente inestables: Terrenos con gran posibilidad de asentamientos, de deslizamientos o fenómenos perturbadores. En esta categoría se incluyen los fangos, arcillas expansivas, los terrenos movedizos y análogos.

3.27.6.2 Acondicionamiento de la zanja

En terrenos estables se dispondrá una capa de gravilla o de piedra machacada, con un tamaño máximo de veinticinco milímetros (25 mm) y mínimo de cinco milímetros (5 mm) a todo lo ancho de la zanja con espesor de un sexto del diámetro exterior del tubo y mínimo de diez centímetros (10 cm). Excepcionalmente, cuando la naturaleza del terreno y las cargas exteriores lo permitan, se podrán apoyar la tubería directamente sobre el fondo de la zanja.

En terrenos inestables se colocará sobre el fondo de la zanja de una capa de hormigón pobre de quince centímetros (15 cm) de espesor. Sobre esta capa se situarán los tubos dispuestos sobre una cama de hormigón de resistencia característica no inferior a ciento veinticinco kilopondios por centímetro cuadrado (125 kp/cm²), de forma que el espesor entre la generatriz inferior del tubo y la capa de hormigón pobre sea de quince centímetros (15 cm). El hormigón se colocará hasta que la cama de apoyo corresponda a un ángulo de ciento veinte grados sexagesimales (120°) en el centro del tubo.

Para tubos de diámetro inferior a sesenta centímetros (60 cm) la cama de hormigón podrá

sustituirse por una cama de arena dispuesta sobre la capa de hormigón.

Los terrenos excepcionalmente inestables se tratarán con disposiciones debidamente justificadas en cada caso, siendo criterio general el procurar evitarlos.

3.27.6.3 Montaje de los tubos

Antes de bajar los tubos a la zanja se examinarán éstos y se apartarán los que presenten deterioros.

Una vez los tubos en el fondo de la zanja, se examinarán nuevamente para cerciorarse de que su interior está libre de tierra, piedras, útiles de trabajo, etc., y se realizará su centrado y perfecta alineación, conseguido lo cual se procederá a calzarlos y acodarlos con un poco de material de relleno para impedir su movimiento. Cada tubo deberá centrarse perfectamente con el adyacente. Si se precisase reajustar algún tubo, deberá levantarse el relleno y prepararlo como para su primera colocación.

Las tuberías y zanjas se mantendrán libres de agua; para ello es buena práctica montar los tubos en sentido ascendente asegurando el desagüe en los puntos bajos.

Al interrumpirse la colocación de la tubería se evitará su obstrucción y se asegurará su desagüe, procediendo no obstante esta precaución a examinar con todo cuidado el interior de la tubería al reanudar el trabajo por si pudiera haberse introducido algún cuerpo extraño en la misma.

3.27.7. Relleno de las zanjas

Será de aplicación lo dispuesto en el Artículo 3.6. "Rellenos localizados" de este Pliego. Generalmente, no se colocarán más de cien metros (100 m) de tubería sin proceder al relleno, al menos parcial, para proteger los tubos en lo posible de los golpes.

Una vez colocada la tubería, el relleno de las zanjas se compactará por tongadas sucesivas. Las primeras tongadas hasta unos treinta centímetros (30 cm) por encima de la generatriz superior del tubo se harán evitando colocar piedras o gravas con diámetro superior a dos centímetros y con un restantes podrán contener material más grueso, recomendándose, sin embargo, no emplear elementos de dimensiones superiores a los veinte centímetros (20 cm) y con un grado de compactación del cien por cien (100%) del Proctor normal.

Cuando los asientos previsibles de las tierras de relleno no tengan consecuencias de consideración, se podrá admitir el relleno total con una compactación del noventa y cinco por ciento (95%) del Proctor normal.

Si se utilizan para el relleno de la zanja materiales sin cohesión libremente drenantes, tales como arenas y gravas, deben compactarse hasta alcanzar una densidad relativa no menor del setenta por ciento (70%), o del setenta y cinco por ciento (75%) cuando la compactación exigida en el caso de relleno cohesivo sea del noventa y cinco por ciento (95%) o del cien por cien (100%), del Proctor normal, respectivamente.

Se tendrá especial cuidado en el procedimiento empleado para terraplenar zanjas y consolidar rellenos, de forma que no produzcan movimientos de las tuberías. No se rellenarán las zanjas, normalmente, en tiempo de grandes heladas o con material helado.

Cuando por circunstancias excepcionales en el montaje de la tubería tengan que colocarse apoyos aislados, deberá justificarse y comprobarse el comportamiento mecánico, habida cuenta la presencia de tensiones de tracción. Por otra parte, la forma de enlace entre tubería y apoyo se ejecutará de manera que se garantice el cumplimiento de las hipótesis del proyecto.

3.27.8. Instalación de tuberías de PVC y PE

Debido a la importante influencia que para la estabilidad de las tuberías de material plástico tienen las condiciones geotécnicas del terreno natural y del relleno que las envuelve,

además de lo establecido en los epígrafes 4, 5 y 6 anteriores, deberán cumplirse para las tuberías de PVC, las prescripciones que se indican a continuación.

Se extremarán las precauciones a tomar tanto en lo que respeta a la naturaleza del material de apoyo y relleno como en lo que se refiere al modo y grado de compactación. Asimismo, la forma y anchura del fondo de la zanja deberán ser las adecuadas para que las cargas ovalizantes que han de soportar los tubos sean las menores posibles.

La tubería enterrada puede ser instalada de alguna de las siguientes formas:

- En zanja (estrecha y ancha)
- En zanja terraplenada
- En terraplén

En los dos primeros casos, cuando la generatriz superior o coronación del tubo quede por encima de la superficie del terreno natural, se excavará una caja de sección rectangular en una capa de relleno ya compactado del terraplén, previamente colocada.

El ancho del fondo de la zanja o caja hasta el nivel de coronación de los tubos será el menor compatible con una buena compactación del relleno. Como mínimo será igual al diámetro exterior del tubo más cincuenta centímetros (50 cm).

La tubería se apoyará sobre una cama nivelada, con un espesor mínimo de diez centímetros (10 cm), formada por material de tamaño máximo no superior a veinte milímetros (20 mm).

Una vez colocada la tubería y ejecutadas las juntas se procederá al relleno de ambos lados del tubo con el mismo material que el empleado en la cama. El relleno se hará por capas apisonadas de espesor no superior a quince centímetros (15 cm), manteniendo constantemente la misma altura, a ambos lados del tubo hasta alcanzar la coronación de éste, la cual debe quedar vista. El grado de compactación a obtener será el mismo que el de la cama. Se cuidará especialmente que no queden espacios sin rellenar bajo el tubo.

3.27.9. Elementos complementarios de la red de saneamiento

3.27.9.1 Clasificación

Los elementos complementarios de la red de saneamiento más habituales son los siguientes:

- Pozos de registro
- Elementos metálicos de los pozos de registros
- Absorbederos
- Cámaras de descarga
- Aliviaderos de crecida
- Acometidas de edificios
- Pozos de ventilación
- Rápidos

Para completar la función de la red pública hay que disponer en el interior de los edificios otra red privada de evacuación de las aguas domésticas y dotarla de aparatos adecuados para efectuar la recogida. Las prescripciones contenidas en el presente artículo se refieren exclusivamente a la primera.

3.27.9.2 Condiciones generales

Las obras complementarias de la red, pozos de registro, sumideros, unión de colectores, acometidas y restantes obras especiales pueden ser prefabricadas o construidas "in situ". Estarán calculadas para resistir, tanto las acciones del terreno, como las sobrecargas definidas en el proyecto y serán ejecutadas conforme al proyecto.

La solera de éstas será de hormigón en masa o armado, y su espesor no será inferior a veinte centímetros (20 cm).

Los alzados contruidos "in situ" podrán ser de hormigón en masa o armado, o bien de fábrica de ladrillo macizo. Su espesor no podrá ser inferior a diez centímetros (10 cm) si fuesen de hormigón armado, veinte centímetros (20 cm) si fuesen de hormigón en masa, ni a veinticinco centímetros (25 cm) si fuesen de fábrica de ladrillo.

En el caso de utilización de elementos prefabricados contruidos por anillos con acoplamientos sucesivos, se adoptarán las convenientes precauciones que impidan el movimiento relativo entre dichos anillos.

El hormigón utilizado para la construcción de la solera no será de inferior calidad al que le utilice en alzados cuando éstos se construyan con este material. En cualquier caso, la resistencia característica a compresión a los veintiocho (28) días del hormigón que se utilice en soleras no será inferior a doscientos kilopondios por centímetro cuadrado (200 kp/cm²).

Las superficies interiores de estas obras serán lisas y estancas. Para asegurar la estanqueidad de la fábrica de ladrillo estas superficies serán revestidas de un enfoscado bruñido de dos centímetros (2 cm) de espesor.

Las obras deben estar proyectadas para permitir la conexión de los tubos con la misma estanqueidad que la exigida a la unión de los tubos entre sí.

La unión de los tubos a la obra de fábrica se realizará de manera que permita la impermeabilidad y adherencia a las paredes conforme a la naturaleza de los materiales que la constituyen, en particular la unión de los tubos de material plástico exigirá el empleo de un sistema adecuado de unión.

Deberán colocarse en las tuberías rígidas juntas suficientemente elásticas y a una distancia no superior a cincuenta centímetros (50 cm) de la pared de la obra de fábrica, antes y después de produzcan daños en la tubería o en la unión de la tubería a la obra de fábrica.

3.27.9.3 Pozos de registro

Los pozos de registro tienen por objeto permitir el acceso a la red para proceder a su inspección y limpieza.

Se dispondrán obligatoriamente en los casos siguientes:

- En los cambios de alineación y de pendientes de la tubería.
- En las uniones de los colectores o ramales.
- En los tramos rectos de tubería en general a una distancia máxima de cincuenta metros (50 m). Esta distancia máxima podrá elevarse hasta setenta y cinco metros (75 m) en función de los métodos de limpieza previstos.

Los pozos de registro tendrán un diámetro interior de setenta centímetros (0,70 m). Si fuese preciso construirlos por alguna circunstancia de mayor diámetro, habrá que disponer elementos partidores de altura cada tres metros como máximo.

Podrán emplearse también pozos de registro prefabricados, siempre que cumplan las dimensiones interiores, estanqueidad y resistencia exigidas a los no prefabricados.

Conviene distinguir entre registros de alcantarillado no visitable y de alcantarillado visitable.

Entre los primeros puede considerarse los siguientes grupos:

- Registro de inspección y limpieza.
- Registros especiales de cámaras de limpieza, aliviaderos, compuertas o pasos determinados.

Con carácter general, los registros de alcantarillas visitables deben colocarse lateralmente a la red y situados sobre las aceras.

3.27.9.4 Elementos metálicos de los pozos de registro

Cercos de registro en acera y calzada

Características

Los cercos de registro deberán fabricarse en fundición gris perlítica tipo FG 30 según la Norma UNE 36.111. La composición química será tal que el contenido en fósforo y en azufre no supere quince centésimas por ciento y catorce centésimas por ciento respectivamente ($P \leq 0,15\%$; $S \leq 0,14\%$).

Asimismo deberán conseguir las siguientes especificaciones para las características mecánicas:

- Resistencia a la tracción $\geq 30 \text{ kp/mm}^2$
- Dureza: 210-260 HB

La microestructura será perlítica, no admitiéndose porcentajes de ferrita superiores al cinco por ciento (5%). El grafito será de distribución A si bien es tolerable el tipo B y aconsejable de los tamaños 4, 5 y 6 según la Norma UNE 36.117.

Fabricación

El fabricante deberá cumplir las condiciones de fabricación expuestas en la normativa UNE 36.111, entre las que merecen destacarse aquellas que se indican en los siguientes párrafos.

Se procederá a la limpieza y desbarbado de la pieza, quedando ésta libre de arena suelta o calcinada, etc. y de rebabas de mazarrotas, bebederos, etc.

No existirán defectos del tipo de poros, rechupes o fundamentalmente "uniones frías".

Tapas de registro en acera y calzada

Características

Las tapas de registro deberán fabricarse en función con grafito esferoidal de los tipos FGE 50-7 o FGE 60-2, según la Norma UNE 36.118. La composición química será tal que permita obtener las características mecánicas y microestructurales requeridas.

Las características a tracción mínimas exigibles son:

Calidad	Resistencia (kp/mm^2)	Límite elástico (kp/mm^2)	Alargamiento (%)
FGE 50-7	50	35	7
FGE 60-2	60	40	2

El valor de la dureza estará comprendido en el intervalo 170-280 HB.

En la microestructura de ambas calidades aparecerá el grafito esferoidal (forma VI) al menos en un ochenta y cinco por ciento (85%), pudiendo ser nodular el resto (forma V). No son admisibles formas I, II III y IV, cuya concreción se define en la Norma UNE 36.111. Además del grafito podrán existir como constituyentes ferrita y perlita en cantidades no definidas.

Fabricación

El fabricante deberá ajustarse a las condiciones de fabricación señaladas en la Norma UNE 36.118 referida a este tipo de fundición, destacando entre otras las siguientes:

- Limpieza de arena y rebabas
- Ausencia de defectos, en especial las "uniones frías".

Pates de acceso a pozos de registro

a) Pates de polipropileno

Características

El pate de polipropileno tiene unas medidas externas de 361 x 220 mm. Tiene forma de "U" y el alma está formada por redondo de 12 mm de acero galvanizado AE 42.

Fabricación

Después de fundido se les someterá a un proceso de galvanizado por inmersión en caliente y posteriormente se les aplicará el recubrimiento de polipropileno.

b) Pates de fundición

Características

Deberán fabricarse de fundición de carácter perlítico-aleada con objeto de mejorar sus propiedades físicas frente a fenómenos de corrosión. Son admisibles los siguientes tipos:

Fundición	% C	% Si	% Cu	% Mo	% Cr	% V
1	3,20	2,20	0,50	0,25	0,30	0,20
2	3,30	1,95	0,85	0,30	0,30	0,10
3	3,20	2,00	0,35	0,25	0,25	0,10

Las resistencias a las tracciones, en valores medios son:

Fundición	Resistencia de tracción (kp/mm²)
1	34,5
2	39,9
3	32,5

Entre las condiciones de fabricación podemos destacar:

- Limpieza de arenas y rebabas
- Ausencia de defectos, en especial las "uniones frías".

3.27.9.5 Absorbederos

Se denominan también sumideros o imbornales y tienen por finalidad la incorporación de las aguas superficiales a la red; existe el peligro de introducir en ésta elementos sólidos que puedan producir atascos.

Por ello no es recomendable su colocación en calles no pavimentadas, salvo que cada sumidero vaya acompañado de una arqueta visitable para la recogida y extracción periódica de las arenas y detritos depositados (areneros).

El número y disposición de los mismos se fijará en proyecto a la vista de la intensidad y frecuencia de las lluvias locales así como de la pendiente de las calles.

Los cercos de registro cumplirán las prescripciones establecidas en el apartado 4.1 de este artículo y las tapas y rejillas las especificaciones del apartado 4.2. de este mismo artículo.

3.27.9.6. Cámaras de descarga

Se dispondrán en los orígenes de colectores que por su situación estime el proyectista, depósitos de agua con un dispositivo que permita descargas periódicas fuertes de agua limpia, con objeto de limpiar la red de saneamiento.

3.27.9.7. Aliviaderos de crecida

Su finalidad consiste en eliminar el caudal que exceda del que se considera que debe discurrir hacia la instalación de tratamiento o hacia colectores inferiores.

Con objeto de no encarecer excesivamente la red y cuando el terreno lo permita, se dispondrán aliviaderos de crecida para desviar excesos de caudales excepcionales producidos por aguas pluviales, que sean visitables, siempre que la red de saneamiento no sea exclusivamente de aguas negras.

El caudal a partir del cual empieza a funcionar el vertedero se ajustará en cada caso teniendo en cuenta las características del cauce receptor y las del efluente.

Cuando las secciones de las alcantarillas no sean grandes, los aliviaderos de crecida pueden instalarse en los pozos de registro, ampliando convenientemente el diámetro de éstos.

3.27.9.8. Acometidas de edificios

La acometida de edificios a la red de saneamiento tendrá su origen en arquetas que recojan las aguas de lluvia de las azoteas y patios, y las aguas negras procedentes de las viviendas, bastando una arqueta en el caso de redes unitarias. Desde la arqueta se acometerá a la red general preferentemente a través de un pozo de registro.

Siempre que un ramal secundario o una acometida se inserte en otro conducto se procurará que el ángulo de encuentro sea como máximo de sesenta grados (60°),

En el caso de que el alcantarillado sea tubular, la acometida será también tubular y tendrá un diámetro mínimo de treinta centímetros (30 cm). Las pendientes estarán comprendidas entre el dos y el cuatro por ciento (2-4%).

Cuando la profundidad sea superior a cuatro metros y medio (4,5 m), la acometida será siempre en mina en las mismas condiciones anteriores, pudiéndose justificar y aprobar situaciones en zanja en casos imprescindibles.

3.28 ALUMBRADO PUBLICO**Recomendaciones Generales**

Por Real Decreto 1890/2008 de 14 de noviembre, se aprobó el Reglamento de eficiencia energética en instalaciones de alumbrado exterior como un nuevo marco legal conveniente y necesario para abordar el problema de la eficiencia energética en las instalaciones de alumbrado mediante la regulación de los niveles máximos de iluminación de los espacios en función de la actividad que se realiza en ellos, de la incidencia de la iluminación hacia otros espacios y por la exigencia de un nivel mínimo de eficiencia energética para los puntos de luz.

A la hora de proyectar se tendrá en cuenta la normativa vigente y futura de nueva aplicación y las recomendaciones que se establecen en:

- Reglamento Electrotécnico de Baja Tensión (REBT) y sus instrucciones técnicas complementarias, aprobado por el RD 842/2002
- El Real Decreto 1890/2008: Reglamento de eficiencia energética en instalaciones de alumbrado exterior y sus Instrucciones técnicas complementarias EA-01 a EA-07.
- Guía Técnica de Eficiencia Energética en Iluminación. Alumbrado Público." IDAE, Instituto para la Diversificación y Ahorro de la Energía. 2001.
- Directiva 2006/32 de eficiencia del uso final de la energía y los servicios energéticos

El proyecto fijará los valores de los siguientes parámetros fotométricos:

- luminancia media en servicio

- Uniformidad media

Los niveles de luminancia media en servicio y los coeficientes de uniformidad medios se fijarán para cada vía urbana según los criterios indicados en el cuadro 3.28.1.

Cuadro 3.28.1.

Tipo de vía	Luminaria media en servicio	Uniformidad media
Autopistas urbanas	≥30 lux	≥0,4
Vías arteriales de tráfico muy intenso		
Vías de relevante interés monumental o artístico		
Vías de tráfico moderado	Entre 15 y 30 lux. Según su importancia	≥0,3
Restantes vías, parques y jardines	≥ 7 lux	-

En las instalaciones que requieran mayores exigencias cromáticas que las que se consiguen con las lámparas de vapor de sodio de alta presión podrán emplearse las de vapor de mercurio color corregido, halogenuros, etc., como por ejemplo en parques, jardines o zonas residenciales o monumentales especiales, siempre que se cumpla la limitación de consumo. Como norma general, se evitará la colocación de soportes de puntos de luz en las medianas de las vías de tráfico muy intenso.

Salvo en aquellos casos en los que pueda garantizarse una correcta vigilancia de las instalaciones, los soportes de luz instalados en parques y jardines tendrán una altura superior a CUATRO metros (4 m). En cualquier caso se evitará que el punto de luz esté situado a una altura inferior a dos metros (3 m).

En las vías de tráfico peatonal muy escaso y circulación rodada rápida no se pintarán los soportes de puntos de luz, debiendo tener, por tanto, una terminación de galvanizado. Exigencia con los cálculos de sección de los cables.

3.28.1. Red de distribución

Las instalaciones de Alumbrado Exterior se diseñarán de acuerdo con lo que establece el vigente Reglamento Electrotécnico de Baja Tensión y en especial la Instrucción MI BT 009 relativa a este tipo de instalaciones así como el Reglamento de Eficiencia Energética.

Las instalaciones de Alumbrado Exterior se realizarán mediante redes de alimentación en Baja Tensión subterráneas, sobre fachadas o aéreas, siguiendo este orden de prioridad.

Las redes aéreas se ejecutarán únicamente para instalaciones provisionales o cuando, por causas justificadas, no sea posible la alimentación con líneas subterráneas o sobre fachada. En estos casos dichas redes se ejecutarán únicamente con conductores aislados, a mil voltios (1.000 V).

Queda prohibida la instalación aérea o en fachada mediante conductores desnudos.

Todas las instalaciones se dimensionarán para una tensión de servicio de 380/220 V, con las excepciones imprescindibles debidamente justificadas.

3.28.1.1. Zanjas

No se procederá a la excavación de zanjas hasta que hayan sido recibidos por la Dirección los tubos de protección de los conductores.

La apertura, relleno y compactación de las zanjas, se ajustará a lo especificado en este Pliego, con los condicionantes indicados en el párrafo siguiente.

En los cruces de calzadas, el relleno situado entre la cara superior del macizo protector de los tubos y la cara inferior de la base del pavimento, si es importante, se ejecutará con arena

de miga a la que se le exigirán las mismas condiciones de compactación que a la sub-base granular del firme adyacente a la zanja. Para conseguir este grado de compactación la arena de miga se extenderá y compactará en una (1) o dos (2) capas, según sea el espesor del relleno a realizar.

3.28.1.2. Arquetas

Se podrán construir de hormigón o de fábrica de ladrillo macizo.

Si el material empleado es hormigón, y la construcción se realiza in situ, se dotará a las paredes laterales de un ligero desplome para facilitar la retirada del encofrado.

Si las arquetas se construyen de fábrica de ladrillo se enfoscarán las paredes laterales interiores.

Para facilitar el drenaje de la arqueta no se pavimentará, en ningún caso, su base.

Siempre que sea posible se adosarán al cimiento del soporte las arquetas de paso o de derivación.

Siempre que la arqueta no se destine a una utilización distinta del alumbrado exterior se rellenará, una vez instalados los cables, con arena, con el fin de evitar tanto los robos como el paso de roedores.

3.28.1.3. Tubos de protección

Como norma general se instalarán dos (2) tubos de protección en aceras y tres (3) en calzadas, pudiendo servir uno (1) de ellos para el alojamiento de las instalaciones de regulación de semáforos.

Los tubos utilizados para el alojamiento de los conductores serán de PVC, de noventa milímetros (90 mm) de diámetro exterior, uno con ocho milímetros (1,8 mm) de espesor y admitirán una presión interior de cuatro atmósferas (4 atm). Cumplirán, asimismo, las prescripciones contenidas en la Norma UNE 53.112, no conteniendo plastificantes ni materiales de relleno.

Los tubos presentarán una superficie exterior e interior lisa y carecerán de grietas o burbujas en secciones transversales.

Sometido a las pruebas especificadas en la Norma UNE 53.112, el tubo satisfará las siguientes condiciones:

- a) Estanqueidad.- A una presión de seis kilopondios por centímetro cuadrado (6 kp/cm²) durante cuatro (4) minutos, no se producirá salida de agua.
- b) Resistencia a la tracción.- Deberán romper a una carga unitaria igual o mayor de cuatrocientos cincuenta kilopondios por centímetro cuadrado (450 kp/cm²) y su alargamiento será igual o superior al ochenta por ciento (80%).
- c) Resistencia al choque.- Después de noventa (90) impactos, se admitirán las partidas con diez (10) o menos roturas.
- d) Tensión interna.- La variación en longitud no será superior, en más o en menos al cinco por ciento ($\pm 5\%$).

Sometido el tubo al aplastamiento transversal especificado en la Norma UNE 7.199, a la temperatura de veinte grados centígrados (20° C) y a una velocidad de puesta en carga de cien milímetros por metro (100 mm/m), la carga correspondiente a una deformación del cincuenta por ciento (50%) en el diámetro no será inferior a noventa kilopondios (90 kp).

El tendido de los tubos se efectuará cuidadosamente, asegurándose que en la unión un tubo penetre en el otro por lo menos ocho centímetros (8 cm). Los tubos se colocarán completamente limpios por dentro, y durante la obra se cuidará de que no entren materias extrañas, por lo que deberán taparse, de forma provisional, las embocaduras desde las arquetas.

En los cruces de calzada se cuidará, especialmente, el hormigonado exterior de los tubos

con el fin de conseguir un perfecto macizado de los mismos.

Los ensayos previos de homologación se realizarán de acuerdo con la Norma UNE 53.112.

3.28.1.4. Conductores

Todos los conductores empleados en la instalación serán de cobre y deberán cumplir las Normas UNE 20.003, UNE 21.022 y UNE 21.064.

El aislamiento y cubierta serán de PVC y deberán cumplir la Norma UNE 20.448/1992.

No se admitirán cables que presenten desperfectos iniciales ni señales de haber sido usados con anterioridad o que no sean suministrados en su bobina de origen.

No se permitirá el empleo de materiales de procedencia distinta en un mismo circuito.

En las bobinas deberán figurar el nombre del fabricante, el tipo de cable y su sección.

Los cambios de sección en los conductores se harán en el interior de los soportes.

Los conductores de alimentación a los puntos de luz que van por el interior de los soportes deberán ser aptos para trabajar en régimen permanente, a temperaturas ambientes de setenta grados centígrados (70°C). Estos conductores deberán ser soportados mecánicamente en la parte superior del soporte o en la luminaria, no admitiéndose que cuelguen directamente del portalámparas.

Cuando se haga alguna derivación de la línea principal, para alimentar otros circuitos o se empalmen conductores de distintas bobinas se realizarán por el sistema de "KITS" y aislante a base de resina.

Los ensayos previos de homologación se realizarán de acuerdo con la Norma UNE 20.448.

Los ensayos de rutina, se refinarán al marcado y control dimensional.

3.28.1.5. Tomas de tierra

Se conectarán a tierra todos los soportes metálicos, el bastidor del cuadro de mando, el armario metálico y la batería de condensadores, si existen. El armario metálico y el bastidor del cuadro de mando tendrán tierras independientes. El conexionado se realizará como se indica en el párrafo siguiente.

Se unirán todos los puntos de luz de un circuito mediante un cable de cobre con aislamiento a setecientos cincuenta voltios (750 V) en color verde-amarillo, de sección igual a la máxima existente en los conductores activos y mínimo de dieciséis milímetros cuadrados (16 mm²); a partir de veinticinco milímetros cuadrados (25 mm²), el conductor de tierra será de la sección inmediata inferior. Este cable discurrirá por el interior de la canalización empalmando, mediante soldadura de alto punto de fusión, los distintos tramos si no es posible su instalación en una sola pieza. De este cable principal saldrán las derivaciones a cada uno de los puntos a unir a tierra, con cables de la misma sección y material, unidos al báculo mediante tornillo y tuerca de cobre o aleación rica en este material.

La línea principal de tierra, es decir, la que une la placa o la pica hasta la primera derivación o empalme tendrá siempre una sección de treinta y cinco milímetros cuadrados (35 mm²).

Las placas serán de cobre, de forma cuadrada y tendrán de dimensiones mínimas, cincuenta centímetros (50 cm) de lado y dos milímetros (2 mm) de espesor.

Las placas se colocarán en posición vertical y se unirán al cable principal de tierra mediante una soldadura de alto punto de fusión.

Cuando no sea posible el empleo de las placas se podrán sustituir por picas de dos metros (2 m) de longitud mínima y catorce don seis milímetros (14,6 mm) de diámetro mínimo, cumpliendo las especificaciones contenidas en la Norma UNE 21.056.

Las picas se unirán al cable principal de tierra mediante una soldadura de alto punto de fusión.

Tanto las placas como las picas se situarán en arquetas registrables, en los puntos extremos de cada circuito, si ello es posible, y en los puntos intermedios necesarios para

conseguir un valor de la resistencia a tierra igual o menor a diez ohmios (10 W).

3.28.2. Báculos y columnas

3.28.2.1. Colocación de Báculos y columnas

El izado y colocación de los báculos o columnas se efectuará de modo que queden perfectamente aplomados en todas las direcciones.

Para conseguir el montaje a plomo definitivo, se emplearán cuñas o calzos que serán, necesariamente, metálicos, quedando excluidos los de madera y otros materiales.

Los báculos y las columnas, que llevarán soldada al fuste la placa de fijación, se anclarán en la cimentación por medio de los pernos de anclaje.

3.28.2.2. Terminación

Los báculos y columnas se recibirán en obra galvanizados.

Posteriormente, se procederá al pintado de los mismos.

3.29 RED DE RIEGO E HIDRANTES

3.29.1. Condiciones Generales

A los efectos del presente Artículo se considerará únicamente la tubería de fundición dúctil, siendo de aplicación lo establecido a este respecto en el Artículo correspondiente del Pliego, titulado "Tubos de fundición dúctil".

Los tubos para red de riego e hidrantes deberán tener un diámetro de ochenta milímetros (80 mm) y cien milímetros (100 mm) respectivamente y su espesor será suficiente para resistir una presión de prueba hidráulica en fábrica (presión normalizada) no inferior a treinta y dos kilopondios por centímetro cuadrado (32 kp/cm²).

Los tubos irán revestidos interiormente con una capa de mortero de cemento rico en silicoaluminatos, mediante centrifugación a alta velocidad. Exteriormente se embetunarán, de acuerdo con las características señaladas en el "Pliego de prescripciones técnicas generales para tuberías de abastecimiento de agua" del MOPU.

El corte de los tubos, cuando sea necesario, se hará con discos abrasivos, no permitiéndose hacerlo con autógena o electrodos. El corte bastará hacerlo en la parte metálica, hasta alcanzar el revestimiento interior de mortero de cemento; éste se romperá mediante un simple golpe.

3.29.2. Juntas

3.29.2.1. Tipología

Los tipos de juntas utilizados en tubería para red de riego e hidrantes son los que se indican a continuación.

Junta automática flexible

Esta junta reúne tubos terminados respectivamente por un enchufe y un extremo liso. La estanqueidad se consigue por la compresión de un anillo de goma labiado, para que la presión interior del agua favorezca la compresión.

El enchufe debe tener en su interior un alojamiento profundo, con topes circulares, para el anillo de goma y un espacio libre para permitir los desplazamientos angulares y longitudinales de los tubos unidos.

El extremo liso debe estar achaflanado.

Junta mecánica Express

Reúne piezas terminadas respectivamente por un enchufe y un extremo liso. La estanqueidad se obtendrá por la compresión de un anillo de goma alojado en el enchufe, por medio de una contrabrida apretada por pernos que se apoyarán en la abrazadera externa del enchufe.

Este tipo de junta debe emplearse en todas las piezas especiales.

Juntas de bridas

Se emplearán en las piezas terminales, para unir a válvulas, carretes de anclaje y de desmontaje, etc.

La arandela de plomo, para la estanqueidad de la junta, deberá tener un espesor mínimo de tres milímetros (3 mm).

3.29.2.2. Montaje

Junta automática flexible

El montaje se hará de la forma que se indica en los párrafos siguientes.

Se limpiará cuidadosamente, con un cepillo metálico y un trapo, el interior del enchufe, en particular el alojamiento de la arandela de goma. Limpiar igualmente la espiga del tubo a unir, así como la arandela de goma.

Se recubrirá con pasta lubricante el alojamiento de la arandela. Enchufe. Comprobar si la arandela se encuentra correctamente colocada en todo su contorno.

Se recubrirá con pasta lubricante el alojamiento de la arandela.

Se introducirá la arandela de goma en su alojamiento, con los labios dirigidos hacia el fondo del enchufe. Comprobar si la arandela se encuentra correctamente colocada en todo su contorno.

Se recubrirá con pasta lubricante la superficie exterior de la arandela y la espiga.

Se trazará sobre el cuerpo del extremo liso del tubo a colocar una señal a una distancia del extremo igual a la profundidad del enchufe, disminuida en un centímetro (1 cm).

Se centrará el extremo de unión en el enchufe y se mantendrá el tubo en esta posición, haciéndole reposar sobre tierra apisonada o sobre dados provisionales.

Se introducirá la espiga en el enchufe, mediante tracción o empuje adecuados, comprobando la alineación de los tubos a unir, hasta que la señal trazada en el extremo liso del tubo llegue a la vertical del extremo exterior del enchufe. No exceder esta posición, para evitar el contacto de metal contra metal en los tubos y asegurar la movilidad de la junta.

Será necesario comprobar si la arandela de goma ha quedado correctamente colocada en su alojamiento, pasando por el espacio anular comprendido entre la espiga y el enchufe el extremo de una regla metálica, que se hará tropezar contra la arandela, debiendo dicha regla introducirse en todo el contorno a la misma profundidad.

Inmediatamente después, rellenar con materiales de terraplén la parte inferior del tubo que se acaba de colocar, o ejecutar los apoyos definitivos, para mantener bien centrado el enchufe.

Junta mecánica Express

El montaje se efectuará según lo indicado en los párrafos siguientes:

Se limpiará con un cepillo la espiga, así como el enchufe de los tubos a unir.

Se instalará en la espiga la contrabrida y luego la arandela de goma con el extremo delgado de esta arandela hacia el interior del enchufe.

Se introducirá la espiga a fondo en el enchufe, comprobando la alineación de los tubos o piezas a unir y después se desenchufará un centímetro aproximadamente, para permitir el juego y la dilatación de los tubos o piezas.

Se hará resbalar la arandela de goma, introduciéndola en su alojamiento y se colocará la contrabrida en contacto con la arandela.

Se colocarán los pernos y se atornillarán las tuercas con la mano hasta el contacto de la contrabrida, comprobando la posición correcta de ésta y por último se apretarán las tuercas, con una llave dinamométrica, progresivamente, por pases sucesivos, no sobrepasando el par de torsión, para tornillos de veintidós milímetros (22 mm) de diámetro, de veinte metros

por kilopondio (20 m. x kp).

Junta de bridas

Lo mismo que en los casos anteriores, se procederá a una limpieza minuciosa y al centrado de los tubos y de los agujeros de las bridas, presentando en éstos algunos tornillos y ayudándose de barras para el centrado.

A continuación se interpondrá entre las dos coronas de las bridas una arandela de plomo de tres milímetros (3 mm) de espesor, como mínimo, que debe quedar perfectamente centrada. Finalmente, se colocarán todos los tornillos y sus tuercas que se apretarán progresivamente y alternativamente, para producir una presión uniforme en la arandela de plomo, hasta que quede fuertemente comprimida.

3.29.3. Bocas de riego

En este apartado se fijan las condiciones a cumplir por los elementos constitutivos de las bocas de riego.

Como norma general, las bocas de riego, se instalarán del TIPO "MADRID"

Para conocer el emplazamiento del registro de la llave de serie de las bocas de riego, se colocarán éstas con la capuchina en dirección al registro.

3.29.3.1. Carcasa de boca de riego

Características

La carcasa deberá fabricarse en fundición gris perlítica, según la Norma UNE 36.111. La composición química será tal que el contenido en fósforo y en azufre no supere quince centésimas por ciento y catorce centésimas por ciento respectivamente ($P \leq 0,15\%$; $S \leq 0,14\%$). Asimismo, deberán conseguirse las siguientes especificaciones para las características mecánicas:

- Resistencia a la tracción ≥ 30 kp/mm.
- Dureza: 210-260 HB

La microestructura será perlítica, no admitiéndose porcentajes de ferrita superiores al cinco por ciento (5%). El grafito será de distribución A, si bien es tolerable el tipo B y aconsejable de los tamaños 4, 5 y 6, según la Norma UNE 36.117.

Fabricación

El fabricante deberá cumplir las condiciones de fabricación expuestas en la Norma UNE 36.111 entre las que merecen destacarse aquéllas que se indican en los siguientes apartados.

Se procederá a la limpieza y desbarbado de la pieza, quedando ésta libre de arena suelta o calcinada, etc., y de rebabas de mazarotas, bebederos, etc.

No existirán defectos del tipo de poros, rechupes y fundamentalmente "uniones frías".

Deberán recubrirse por completo mediante una capa homogénea de alquitranado.

3.29.3.2. Tapa de boca

Características

La tapa de boca deberá fabricarse en fundición con grafito esferoidal de los tipos FGE 50-7 o FGE 60-2, según la Norma UNE 36.118. La composición química será tal que permita obtener las características mecánicas y microestructurales requeridas.

Las características a tracción mínimas exigibles son:

Calidad	Resistencia (kp/mm ²)	Límite elástico (kp/mm ²)	Alargamiento (%)
FGE 50-7.....	50	35	7
FGE 60-2.....	60	40	2

El valor de la dureza estará comprendido en el intervalo 170-280 HB.

En la microestructura de ambas calidades aparecerá el grafito esferoidal (forma VI) al menos en un ochenta y cinco por ciento (85%), pudiendo ser nodular el resto (forma V). No son admisibles formas, I, II, III y IV, cuya concreción se define en la Norma UNE 36.111.

Además del grafito podrán existir como constituyente ferrita y perlita en cantidades no definidas.

Fabricación

El fabricante deberá ajustarse a las condiciones de fabricación señaladas en la Norma UNE 36.118, referida a este tipo de fundición, destacando entre otras las siguientes:

- Limpieza de arena y rebabas
- Ausencia de defectos, en especial las "uniones frías"
- Recubrimiento mediante una capa homogénea de alquitranado

3.29.4. Válvulas

Las válvulas de paso serán del tipo compuerta, modelo normal plano (inglés), con husillo fijo, estando constituidas por cuerpo, tapa y obturador o lenteja, de acero moldeado o fundición de grafito esferoidal tipo FGE 38-17, según la Norma UNE 36.118. Se utilizará el diámetro de ochenta milímetros (80 mm) para red de riego y el de cien milímetros (100 mm) para hidrantes.

En el interior del cuerpo y tapa el obturador se moverá con movimiento de traslación, accionado por un mecanismo de volante, husillo y tuerca.

El obturador estará formado por dos discos fundidos en una sola pieza, con doble cara, ambas guarnecidas en todo su contorno, con aros de bronce fundidos, teniendo una acentuada conicidad.

Los cuerpos irán provistos también de aros de bronce, que se corresponderán con los del obturador en su posición de cierre. Se podrán aceptar estos obturadores con junta de cierre elástico.

El movimiento de traslación estará guiado por fuertes nervios y guías de fundición. El ajuste y la mecanización deben ejecutarse con la mayor exactitud, para el cierre estanco de la válvula.

Los husillos serán rígidos, de acero inoxidable, roscados en máquinas de fresar, lo mismo que las tuercas de bronce fundido, con rosca trapecial o a un solo filete. El husillo se prolongará por fuera de la prensa, para acoplarse la capuchina y con ésta realizar las maniobras de apertura y cierre. Entre la tapa y la prensa se colocará el tejuelo, para impedir el movimiento longitudinal del husillo.

Los cuerpos de las válvulas dispondrán de bridas (Normas DIN 2.533 PN 16 para las de fundición y UNE 19.182 PN 16 para las de acero), para treinta y dos kilopondios por centímetro cuadrado (32 kp/cm²) de prueba en fábrica, no debiéndose observar anomalía ni deformación apreciable.

La unión de las válvulas, a base de bridas, con la tubería, se efectuará intercalando un carrete de anclaje por un lado y un carrete de desmontaje por el otro. El cierre de estas válvulas se obtendrá girando la capuchina adosada al husillo en sentido contrario al de las agujas del reloj.

Todo el material de fundición dúctil o acero será protegido con capas de imprimación

intermedias y acabado a base de alquitrán.

La estanqueidad de las válvulas, actuando sobre las dos caras del obturador, se comprobará en fábrica, no debiendo dar paso de agua en absoluto y no observándose ninguna anomalía a la presión hidráulica de veinte kilopondios por centímetro cuadrado (20 kp/cm²),

Se realizará asimismo una comprobación geométrica de las dimensiones y pruebas mecánicas de apertura y cierre un número significativo de veces.

3.29.5. Otras piezas especiales

Son las siguientes: Boquillas para hidrantes, tes, terminales, manguitos, codos, conos de reducción, carretes y bridas ciegas o tapones.

Las boquillas para hidrantes serán de bronce. El resto de las piezas especiales se probarán en fábrica a una presión hidráulica de treinta y dos kilopondios por centímetro cuadrado (32 kp/cm²) y cumplirán las condiciones que se establecen en los párrafos siguientes.

Se fabricarán en función de grafito esferoidal tipo FGE-38-17, según la Norma UNE 36.118. Su composición química será tal que permita conseguir las características mecánicas y microestructurales exigibles.

Deberán conseguirse las siguientes especificaciones para las características mecánicas.

- Resistencia a tracción: ³ 38 kp/mm²
- Límite elástico: ³24 kp/mm²
- Alargamiento: ³17%
- Dureza: 140-180 HB

El grafito deberá ser esferoidal (forma VI) al menos en un ochenta y cinco por ciento (85%), pudiendo ser nodular (forma V) el resto. Además del grafito, la estructura presentará un matriz ferrítica siendo aceptable un contenido de perlita inferior al cinco por ciento (5%).

Para las tés, codos y llaves de paso deberán disponerse los necesarios macizos de anclaje, que contrarresten los esfuerzos producidos por la presión del agua.

3.29.6. Zanjas y arquetas

No se procederá a la excavación de zanjas hasta que hayan sido recibidos por la Dirección los tubos y las piezas especiales de la red de riego.

La apertura, relleno y compactación de las zanjas, se ajustará a lo especificado en este Pliego con las condiciones que se señalan en el párrafo siguiente.

En los cruces de calzadas, el relleno situado entre la cara superior de los tubos y la cara inferior de la base del pavimento, si es importante, se ejecutará con arena de miga a la que se le exigirán las mismas condiciones de compactación que a la subbase granular del firme adyacente a la zanja. Para conseguir este grado de compactación, la arena de miga se extenderá y compactará en una (1) o dos (2) capas, según sea el espesor del relleno a realizar.

3.29.7. Prueba de la tubería instalada

Serán preceptivas las dos pruebas de presión interior y de estanqueidad, de acuerdo con lo señalado en el "Pliego de prescripciones técnicas generales para tuberías de abastecimiento de agua".

3.29.8. Desagües al alcantarillado de la red de abastecimiento de agua y ventosas

Desagües.

Los desagües al alcantarillado de la red de abastecimiento de agua, serán de fondo, de diámetro cien milímetros (100 mm.) o ciento cincuenta milímetros (150 mm.), se accionarán

por medio de una llave de compuerta ubicada en arqueta y acometerán a pozo de registro por encima de la cota inundable.

Ventosas.

Las ventosas serán automáticas de tres (3) funciones. Tendrán los siguientes diámetros, en función de los de las tuberías en que se ubiquen:

Diámetros de las ventosas

Diámetro de tubería (mm)	Diámetro de ventosa (mm)
$\varnothing \leq 300$	65
$300 < \varnothing \leq 500$	100
$500 < \varnothing \leq 800$	150
$800 < \varnothing \leq 1200$	200

Todas las ventosas estarán ubicadas en arquetas, disponiéndose antes la válvula de su mismo diámetro.

3.30 JARDINERÍA

3.30.1. Materiales

3.30.1.1. Tierra vegetal fertilizada

La tierra vegetal fertilizada deberá cumplir las siguientes especificaciones:

- Composición granulométrica.
- Arena: Contenido entre cincuenta y setenta y cinco por ciento (50-75%).
- Limo y arcilla: En proporción no superior al treinta por ciento (30%).
- Cal: Contenido inferior al diez por ciento (10%).
- Humus: Contenido entre el dos y el diez por ciento (2-10%).
- Composición química:
- Nitrógeno: Uno por mil (10/00).
- Fósforo total: Ciento cincuenta partes por millón (150 p.p.m.) o bien cero coma tres por ciento (0,3%) de P₂O₅ asimilable.
- Potasio: Ochenta partes por millón (80 p.p.m.) o bien una décima por mil (0,10/00) de K₂O asimilable.
- pH: Aproximadamente siete (7).

3.30.1.2. Enmienda orgánica

Estiércol

Los estiércoles utilizados como enmiendas procederán de la mezcla de cama y deyecciones del ganado y corresponderán a tipos bien elaborados por fermentación suficientemente prolongada, con intervalos de temperatura de fermentación entre veinticinco (25) y cuarenta y cinco grados centígrados (45°C).

Su densidad será de ochocientos kilogramos por metro cúbico (800 kg/m³) en las condiciones de humedad habituales. En tal estado su aspecto ha de ser untuoso, negruzco y uniforme sin que se presenten masas poco elaboradas en que predomine el aspecto fibroso propio de los materiales utilizados para cama del ganado.

Estará exento de elementos extraños, sobre todo de semillas de malas hierbas.

Su contenido en N no será inferior al cuatro por ciento (4%).

Cuando, mediante el empleo del estiércol, se pretenda no sólo mejorar las propiedades físicas del suelo al que se incorpore, sino incrementar el contenido de elementos nutritivos

del mismo, habrá que justificar, mediante el oportuno análisis, el contenido de nitrógeno, fósforo y potasio fácilmente solubles, que aporte un determinado peso del mismo.

Dada la heterogeneidad de estos abonos, el Contratista deberá presentar, previamente, muestras de los mismos.

Compost

El compost utilizado como abono orgánico procederá de la fermentación de restos vegetales durante un tiempo no inferior a un (1) año, o del tratamiento industrial de las basuras de población.

Su contenido en materia orgánica será superior al cuarenta por ciento (40%) y en materia orgánica oxidable al veinte por ciento (20%).

Mantillo

El mantillo debe proceder del estiércol o de un compost, en grado muy avanzado de descomposición, de forma que la fermentación no produzca temperaturas elevadas. Su color ha de ser oscuro, suelto y pulverulento, untuoso al tacto y grado de humedad tal que no produzca apelmazamiento en su distribución.

Su contenido en nitrógeno será aproximadamente del catorce por ciento (14%) y su pH no deberá ser superior a siete (7).

Se utiliza en la cubrición de la siembra.

Humus y turba

Estos materiales no contendrán cantidades apreciables de cinc, leña u otras maderas, ni terrones duros. Los dos materiales tendrán un pH inferior a siete y medio (7,5), un porcentaje mínimo de ochenta y cinco por ciento (85%) de materia orgánica y capacidad mínima de absorber el doscientos por cien (200%) de agua, a base de su peso seco constante.

Las turbas rubias procedentes de turberas altas, generalmente de importación, no podrán tener un pH superior a 5 (cinco) y deberán servirse en sacos precintados en los que se especifiquen todas sus características y contenido de dichos sacos; en este caso las turbas vendrán desecadas.

3.30.1.3. Abonos químicos

Los abonos químicos aportados tendrán por objeto subvenir a las necesidades de elementos nutritivos por parte de la vegetación que se desarrolle durante el primer año; las cantidades aportadas habrán de ajustarse a tales necesidades con el fin de poder considerar segura la implantación de las especies sembradas.

Los abonos químicos empleados habrán de cumplir las exigencias legales en cuanto a contenido de elementos fertilizantes y grados y tipos de solubilidades de tales principios.

Serán de marca reconocida oficialmente.

Irán debidamente envasados, sin roturas en el envase.

No se encontrarán aterronados, sobre todo los abonos higroscópicos.

En las etiquetas constarán: Nombre del abono, riqueza en unidades fertilizantes, peso neto del abono y forma en que se encuentran las unidades fertilizantes.

Los demás productos, como son: Quelatos, oligoelementos, abonos foliares, correctores del suelo, etc., deberán ajustarse a las prescripciones indicadas anteriormente.

3.30.2. Ejecución

La ejecución del manto de tierra vegetal fertilizada incluye las siguientes operaciones:

- a) Preparación del soporte del manto comprendiendo, si fuera necesario, el subsolado y laboreo del mismo a fin de proporcionar una capa inferior adecuada a la penetración de las raíces.

- b) Acabado y refinado de la superficie del soporte de modo que quede adaptada al futuro perfil del terreno.
- c) Extracción de la tierra vegetal original, bien de las superficies establecidas, bien de los caballeros donde se hayan depositado.
- d) Colocación de la tierra vegetal original en pequeños montones, no mayores de doscientos decímetros cúbicos (200 dm^3) para su mezcla manual o con un equipo mezclador mecánico de la tierra vegetal con las debidas cantidades de estiércol, compost o turba. En todo caso debe garantizarse una mezcla suficientemente uniforme como para que no progrese su grado de homogeneidad con la reiteración del proceso de mezclado.
- e) Carga y acarreo de la tierra vegetal fertilizada resultante a la zona de empleo, realizando las descargas en los lugares más convenientes para las operaciones posteriores.
- f) Extensión y configuración de los materiales del manto en función del espesor del material prefijado.
- g) Recogida, transporte y vertido de los componentes inadecuados y de los sobrantes, en escombrera.

La ejecución de cualquiera de las operaciones anteriores habrá de ajustarse a unas condiciones de laborabilidad adecuadas, en especial a lo que al exceso de humedad en los materiales manejados se refiere, fundamentalmente, por causas de lluvias.

Todos los materiales habrán de manejarse en un estado de humedad en que ni se aterronen ni se compacten excesivamente, buscando unas condiciones de friabilidad, en sentido mecánico, que puedan hallarse, para los materiales indicados, en las proximidades del grado de humedad del llamado punto de marchitamiento. En estas condiciones puede conseguirse tanto un manejo de los materiales de los suelos, como una mezcla suelo-estiércol, o suelo-compost, en condiciones favorables.

El tipo de maquinaria empleada, y las operaciones con ella realizadas, debe ser tal que evite la compactación excesiva del soporte y de la capa del manto vegetal. Las propiedades mecánicas de los materiales, la humedad durante la operación y el tipo de maquinaria y operaciones han de ser tenidas en cuenta conjuntamente para no originar efectos desfavorables.

Es precisa una revisión final de las propiedades y estado del manto vegetal fertilizado eliminando los posibles defectos elementos extraños o inconvenientes en los materiales), desplazamientos o marcas de erosión en los taludes causados por la lluvia y cualquier imperfección que pueda repercutir sobre el desarrollo de las futuras siembras y plantaciones.

3.30.3. Elementos vegetales

3.30.3.2. Condiciones generales

Una vez conocidos los valores climáticos de la zona y las especies vegetales seleccionadas, las plantas deberán proceder de una zona donde las condiciones climatológicas sean semejantes o en todo caso más rigurosas.

Deberán ser adquiridas en un vivero acreditado y legalmente reconocido.

Las plantas serán en general bien conformadas, de desarrollo normal, sin que ofrezcan síntomas de raquitismo o retraso. No presentarán heridas en el tronco o ramas y el sistema radical será completo y proporcionado al porte. Las raíces de las plantas de cepellón o raíz desnuda presentarán cortes limpios y recientes sin desgarrones ni heridas.

Su porte será normal y bien ramificado y las plantas de hoja perenne presentarán el sistema foliar completo, sin decoloración ni síntomas de clorosis.

En cuanto a las dimensiones y características particulares, se ajustarán a las descripciones del proyecto, que se especificarán en croquis para cada especie, debiéndose dar como mínimo: para árboles, el diámetro normal y la altura; para arbustos, la ramificación y altura y para plantas herbáceas la modalidad y tamaño. En cualquier caso, se dará también el tipo y dimensiones del cepellón o maceta. Llevarán, asimismo, una etiqueta con su nombre botánico.

El crecimiento será proporcionado a la edad, no admitiéndose plantas reviejas o criadas en condiciones precarias cuando así lo acuse su porte.

Las dimensiones que figuran en proyecto se entienden:

- a) Altura: La distancia desde el cuello de la planta a su parte más distante del mismo, salvo en los casos en que se especifique lo contrario como en las palmáceas, si se dan alturas de troncos.
- b) Diámetro: Diámetro normal, es decir, a 1,20 m del cuello de la planta.
- c) Circunferencia: Perímetro tomado a igual altura.

Reunirán, asimismo, las condiciones de tamaño, desarrollo, forma y estado que se indiquen, con fuste recto desde la base en los árboles y vestidos de ramas hasta la base en los arbustos.

Las plantas que se suministren a raíz desnuda poseerán un sistema radical perfectamente desarrollado y tratado de tal forma que asegure el arraigo de la planta.

Habrán sido cultivadas en el vivero con el espaciamiento suficiente, de forma que se presenten su porte natural, con la ramificación y frondosidad propias de su tamaño.

Las especies de hojas persistentes habrán sido cultivadas en maceta y así se suministrarán y en los casos que se indique en el Proyecto deberán ir provistas del correspondiente cepellón de tierra o escayola.

Serán rechazadas aquellas plantas que:

- Sean portadoras de plagas y/o enfermedades.
- Hayan sido cultivadas sin espaciamiento suficiente.
- Durante el arranque o el transporte hayan sufrido daños que puedan afectarlas posteriormente.

El Director de Obra podrá exigir un certificado que garantice estos requisitos.

Si hubiese lugar a sustituir las plantas rechazadas, el Contratista correrá con todos los gastos que ello ocasione, sin que por eso se produzcan retrasos o se tenga que ampliar el plazo de ejecución de la obra.

3.30.3.3. Condiciones particulares

Frondosas

Las de hoja persistente cumplirán las prescripciones siguientes:

- Estar provistas de cepellón mediante tiesto, contenedor, escayola, etc., al menos durante un año.
- Poseer hojas en buen estado vegetativo.
- Mantener un equilibrio entre el volumen aéreo y el cepellón.
- Se especificará el perímetro, en centímetros (cm) a un metro (1 m) del cuello de la raíz, admitiéndose una oscilación de dos (2) cifras pares consecutivas. Se indicará además la altura, admitiéndose una tolerancia de veinte centímetros (20 cm).

Las de hoja caduca presentarán:

- A raíz limpia, con abundancia de raíces secundarias.

- Desprovistas de hoja.
- Se especificará el perímetro en centímetros a un metro del cuello de la raíz, admitiéndose una oscilación de dos cifras pares consecutivas.

Coníferas

Las de gran porte cumplirán las siguientes condiciones:

- Estar provistas de cepellón, inmovilizado mediante tiesto, contenedor, escayola, etc., al menos durante un año.
- Poseer ramas hasta la base en aquéllas cuya forma natural así sea.
- Mantener la guía principal en perfecto estado vegetativo, para las especies que de natural la posean.
- Disponer de copa bien formada en las especies de esta forma natural.
- Estar provistas de abundantes acículas.

Las de porte bajo o rastrero cumplirán asimismo:

- Disponer cepellón, inmovilizado mediante tiesto, contenedor, escayola, etc., al menos durante un año.
- Estar revestidas de ramas hasta la base.
- Poseer abundante acículas.

En ambos casos, se especificará la altura comprendida entre el extremo superior de la guía principal y la parte superior del cepellón. La tolerancia de diferencias de tamaño será de veinticinco centímetros (25 cm). Se indicará, asimismo, la mayor dimensión horizontal de la planta.

Arbustos

Deberán cumplir las siguientes condiciones:

- Que vengán suficientemente protegidos con embalaje.
- Estar vestidos de rama hasta la base.
- Todos los envíos vendrán acompañados de la Guía Oficial Fitosanitaria.

Para los arbustos de hoja persistente, además:

- Estar provistos de cepellón, inmovilizado mediante tiesto, contenedor, escayola, etc., al menos durante un año.
- Disponer de hojas en buen estado vegetativo.

Si son de hoja caduca, se presentarán:

- A raíz limpia, con cepellón, dependiendo de la especie y la edad de la planta.
- Desprovistos de hoja.

En el caso de ser de follaje ornamental, se cumplirá:

- Estar provistos de cepellón inmovilizado mediante tiesto, contenedor, escayola, al menos durante un año.
- Disponer de abundantes hojas en todas sus ramas en las especies de hoja persistente.
- Carecer de hojas, pero provistos de abundantes yemas foliares en todas sus ramas, para las especies de hoja caduca.

Si se trata de arbustos de flores ornamentales, verificarán las siguientes condiciones:

- Estar provistos de cepellón o a raíz limpia, dependiendo de la especie y edad.
- Tener ramas en las que se vayan a producir botones florales en el momento adecuado inmediato a su adquisición.
- Aparecer limpios de flores secas o frutos procedentes de la época de floración anterior.

En lo que respeta a las dimensiones, se especificará la altura máxima desde el cuello de la raíz, en centímetros (cm) con una oscilación de diez centímetros (10 cm) o bien la edad en años, desde su nacimiento o injerto. Asimismo, habrá de señalarse la condición de a raíz limpia o en cepellón para cada especie ofertada, en este último caso (a cepellón), se definirá el contenedor con dimensiones aclaratorias.

Subarbustos y plantas herbáceas

Deberán cumplir las siguientes condiciones:

- Que vengan suficientemente protegidos con embalaje.
- Ramificados desde la base.

Para los subarbustos, además:

- Venir provistos de cepellón inmovilizado en tiesto o contenedor.
- Estar libres de plantas extrañas a la especie de que se trate.
- Indicación de la edad, altura de la planta y dimensiones del contenedor.

Si se trata de plantas vivaces, se cumplirán asimismo las siguientes prescripciones:

- Venir provistas de cepellón inmovilizado en tiesto o contenedor.
- Estar libres de ramas o flores secas procedentes de la temporada anterior.
- Que posean homogeneidad apreciable en su morfología y colorido.
- Que estén libres de plantas extrañas a la especie de que se trate.
- Que no se aprecie ninguna degeneración de la variedad, caso de que existiese.
- Se indicará la edad de la planta y tamaño del contenedor.

Tepes

Reunirán las siguientes condiciones:

- Espesor uniforme, no inferior a cuatro centímetros (4 cm).
- Anchura mínima, treinta centímetros (30 cm); longitud superior a treinta centímetros (30 cm).
- Habrán sido segados regularmente durante dos (2) meses antes de ser cortados.
- No habrán recibido tratamiento herbicida en los treinta (30 días) precedentes.
- Habrán sido cortados dentro de las veinticuatro (24) horas anteriores a su puesta en obra, en tiempo fresco y húmedo.
- Este plazo puede ampliarse hasta dos o tres (2 ó 3) días.
- Temperatura inferior a cuarenta grados (40°), medida en el centro del bloque que formen y antes de ser descargados.

3.30.4. Apertura de hoyos

El Contratista procederá al replanteo de detalle para la ubicación de las plantas, no pudiendo iniciarse la apertura de hoyos sin la previa aprobación del replanteo por parte del Director.

El Director aprobará el momento de apertura de los hoyos en función de las condiciones de humedad del terreno y del estado que presenten los materiales extraídos, si fueran a ser objeto de utilización posterior en el relleno de los mismos. El Director podrá detener la ejecución del trabajo de excavación, si las condiciones de humedad del terreno no fuesen las idóneas, y mantenerlo suspendido hasta tanto no se presenten unas condiciones de humedad adecuadas.

La excavación podrá hacerse manualmente o por medios mecánicos siempre que permita el acopio de materiales diferentes en montones o cordones diferenciados.

El relleno de los hoyos podrá hacerse una vez ubicada de modo conveniente la raíz de la planta, debiendo prestar atención suficiente a la calidad de los diferentes materiales extraídos en relación con el futuro desarrollo radicular. En esta operación caben diferentes posibilidades derivadas de la homogeneidad o heterogeneidad de los materiales extraídos:

- a) Si el material es muy uniforme y adecuado al desarrollo radicular cabe su empleo directo con las precauciones necesarias en tan delicada operación. Si es uniforme pero menos conveniente se mezclará con tierra vegetal, o mejor, con tierra vegetal fertilizada. Si es uniforme, pero inadecuado al desarrollo radicular, se llevará a vertedero para su sustitución por otro.
- b) Si el material es heterogéneo, en el sentido de su influencia sobre el futuro desarrollo radicular, durante la excavación se procurará situar los diferentes materiales en distinto lugares, de modo que puedan ser recogidos posteriormente por separado y darles el destino debido en el fondo del hoyo, en su parte media o en la superior, o en el caso más desfavorable, ser conducido a vertedero.
- c) Si ha de dilatarse el momento de la plantación, los materiales se depositarán de forma que no queden expuestos a erosiones y arrastres motivados por las aguas de lluvia; los montones o cordones resultantes se acomodarán al terreno.

Las dimensiones de los hoyos estarán en relación con el futuro desarrollo del sistema radicular de que se trate y según venga la planta de vivero, con cepellón o raíz desnuda.

Las dimensiones normales de los hoyos serán las siguientes:

- a) Árboles de más de tres metros (3 m) de altura con cepellón: 1,00 m x 1,00 m x 1,00 m.
- b) Frondosas de tres savias y raíz desnuda: 0,80 x 0,80 m x 0,80 m.
- c) Árboles y arbustos comprendidos entre ciento cincuenta centímetros (150 cm) y dos metros (2 m) con cepellón: 0,60 m x 0,60 m x 0,60 m.
- d) Árboles y arbustos menores de ciento cincuenta centímetros (150 cm) con cepellón o maceta: 0,30 m x 0,30 m x 0,30 m.

En condiciones muy favorables, pero siempre con larga experiencia comprobada, podrán reducirse de modo proporcionado las mayores de las anteriores dimensiones. En condiciones muy favorables podrá el Director autorizar el uso de plantadores mecánicos.

En la plantación de especies cespitosas podrán utilizarse el punzón y el barrón, si las condiciones locales de humedad lo justifican.

3.30.5. Siembras

3.30.5.1. Generalidades

Tanto los trabajos preparatorios como los correspondientes a la propia siembra se realizarán en las épocas del año más oportunas, teniendo en cuenta tanto los factores de temperatura como de precipitación; en todo caso el Director habrá de autorizar el momento de iniciación de los trabajos y marcar un plazo para la finalización de los mismos.

3.30.5.2. Operaciones preparatorias

Las diferentes condiciones iniciales de la superficie a sembrar exigen la ejecución de ciertas labores preparatorias del terreno antes de proceder a la siembra de las especies seleccionadas.

En todos los casos la superficie del terreno, hasta una profundidad de treinta centímetros (30 cm), habrá de quedar suficientemente mullida para que el sistema radicular en desarrollo no encuentre dificultades para su penetración. Cuando el suelo cuente con esta condición favorable bastará con una comprobación mediante la excavación de pequeñas calicatas, o con la ejecución de sondeos con barrena manual, que permita conocer la regularidad de tal estado.

Cuando esta condición favorable de existencia de una capa de suelo mullida hasta la profundidad de cuarenta centímetros (40 cm) no se dé originalmente, habrá de conseguirse mediante el adecuado laboreo de la misma utilizando arados y gradas o bien mediante cava manual.

La superficie de la capa mullida deberá quedar suficientemente lisa para no ofrecer obstáculos a la distribución uniforme de los materiales y semillas que se depositarán posteriormente. Si esta configuración no resultase de las operaciones anteriores (gradeos, nivelaciones, etc.) habrá de lograrse mediante operaciones de refino, manual o mecánico.

3.30.5.3. Operaciones complementarias

Operaciones complementarias son las que deben realizarse en el terreno antes de la propia siembra como consecuencia de circunstancias especiales. Es frecuente que las superficies a sembrar en ciertas zonas presenten fuertes inclinaciones, por lo que los efectos de la erosión causada por las lluvias intensas son de temer, sobre todo en el período inmediatamente posterior a la siembra, y hasta tanto la vegetación nacida de la semilla no se ha desarrollado suficientemente como para proteger al terreno frente al impacto de las gotas de agua y frente a la eventual escorrentía que puede producirse.

En consecuencia, debe estimarse para cada caso el riesgo de erosión existente, a fin de tomar precauciones mayores en los casos más graves. En general, se tendrán en cuenta los siguientes factores de erosión de la superficie del suelo:

- a) Intensidad de las lluvias previsibles: Probabilidad de aguaceros de intensidad igual o superior a veinticinco milímetros (25 mm) de altura de lluvia en una hora, o factor de erosividad.
- b) Erosionabilidad intrínseca del suelo superficial.
- c) Factores de pendiente longitudinal, que modifican la velocidad de la escorrentía.

3.30.5.4. Tipos de siembras

Los procedimientos más comunes, que deberán elegirse según las condiciones concretas de cada caso particular, son los siguientes:

- Siembra directa
- Siembra con protección
- Hidrosiembra

Tras la finalización de las operaciones, el Contratista deberá retirar todos los materiales sobrantes o rechazados, llevando incluso a vertedero los que resulten inútiles y retirando las instalaciones y equipos utilizados en la operación.

Siembra directa

La siembra directa es el procedimiento de colocación a poca profundidad, dentro del terreno, de las semillas elegidas a tal fin. La semilla debe quedar a una profundidad que es función del futuro tamaño de la planta para que, tras la germinación, asomen las hojas cotiledonares

e inicien la función clorofílica antes de que agoten las reservas de la semilla. Tal profundidad está relacionada con el tamaño de la semilla, siendo entre una (1) y dos (2) veces su dimensión mayor la profundidad adecuada.

La siembra se podrá realizar a mano, cuando las superficies de operación sean pequeñas o muy pendientes, o con máquinas sembradoras de distintos tipos, cuando las superficies a tratar sean importantes y de poca pendiente. La siembra a mano requiere más habilidad para su realización, ya que una distribución uniforme de pequeñas cantidades no es fácil de conseguir y por ello es preferible encomendar la labor a personal especializado.

La práctica puede aconsejar ciertas precauciones, como la mezcla de la semilla con productos granulares de tamaño análogo (arenas, gránulos diversos, etc.) para facilitar una distribución uniforme. También puede ser conveniente un ligero enterrado y compresión de la parte superior del suelo mediante un rastrillado, pases con ramas, etc.

La siembra con medios mecánicos simplifica todas estas operaciones y da una mayor garantía de perfección a la labor, sobre todo si se emplean máquinas esenciales para siembra de pratenses.

El aporte de mantillo o de tierra vegetal, o de tierra vegetal fertilizada, se hará en los casos en que resulte conveniente, así como el abonado químico complementario, que puede hacerse antes o después de la siembra. Igual consideración tendrán los riegos, que dependen, en su conjunto, de la casuística local y temporal de las operaciones.

Siembra con protecciones

En la siembra con protecciones se procura, en general, una protección, previa o posterior a la siembra, de la superficie del terreno que se cubre en buena parte de su superficie con paja cortada de cereal. Las precauciones generales son las mismas del caso especificado en el apartado anterior.

La protección final más corriente es el recubrimiento superficial, una vez realizada la siembra, mediante una emulsión de asfalto proyectada en general con una bomba de alta presión que logra un recubrimiento uniforme en un adecuado manejo.

La siembra con protecciones se elegirá cuando los factores de erosividad o de erosionabilidad alcancen un grado tal que hagan aconsejable una protección general de la superficie del suelo tratado hasta que la vegetación ya implantada y desarrollada cumpla su misión de protección suficiente del suelo, época en que la emulsión asfáltica habrá desaparecido como elemento protector de la superficie del mismo.

Hidrosiembra

Hidrosiembra es el procedimiento mecánico hidráulico de protección de la semilla sobre el terreno juntamente con otros materiales que se añaden al agua, en suspensión o en solución, para cubrir diversos objetivos. Es el procedimiento de más alto grado de mecanización, por lo que resulta especialmente adecuado para el tratamiento de grandes superficies y además se ha adaptado para la siembra en taludes de fuertes pendientes donde otros medios de operación directa resultan menos eficaces.

Teniendo en cuenta la diversidad de equipos y tratamientos existentes, el Contratista garantizará el riguroso cumplimiento de las especificaciones acerca de los diversos materiales y de las recomendaciones de manejo de los equipos mecánicos que el fabricante estipule en cada caso.

3.30.5.5 Riego

Los riegos deberán ejecutarse siempre que exista duda de que las disponibilidades de agua para las semillas en germinación, y para las plantas en desarrollo, sean insuficientes, de modo que se cuente con unas condiciones que permitan alcanzar los valores finales

posibles acordes con el grado de pureza y poder germinativo previstos.

La aportación del agua se hará de manera que alcance el suelo de modo suave, de forma de lluvia fina, de tal modo que no arrastre ni la semilla ni los materiales complementarios empleados, desnudando unas zonas y recargando otras.

Las dotaciones de los riegos han de ser tales que no provoquen escorrentías apreciables, en todo caso se evitará el desplazamiento superficial de semillas y materiales, así como el descalce de las plantas jóvenes.

3.30.5.6. Transporte

En el transporte deberá extremarse el cuidado de las raíces de las plantas, manejándolas debidamente y acudiendo, si fuera necesario, a medios de protección tales como rodearlas de arpillera, lona o plástico resistente, por mazos o conjuntos de plantas.

La preparación en vivero de las plantas a arrancar debe preverse incluso uno (1) o dos (2) años antes de la operación. A savia parada se rodeará el tronco, en el caso de árboles grandes, con una zanja en forma de corona circular, para cortar todas las raíces laterales que se alejen en tal medida del mismo. Luego se forrará con escayola la pared interna de la zanja, previamente armado el espesor correspondiente con alambre de suficiente grosor. La profundidad de la zanja, de la que será función el espesor del tubo cepellón, debe alcanzar a la mayor parte de la raíz principal del árbol y estará en consonancia con el porte del mismo en el momento del arranque.

El transporte se efectuará con la mayor rapidez posible, debiéndose realizar una cuidadosa planificación del mismo.

Las plantas con raíz desnuda deberán protegerse eficazmente contra la desecación de la misma. Los espacios comprendidos entre las raíces, bien en una planta, bien en mazos de ellas, deberán quedar rellenos con paja, musgo, etc., fuertemente atado en arpillera, lona o plástico resistentes. Si fuera necesario, durante el transporte se recargará el interior de los atados e, incluso podrá exigirse recubrimiento con plástico o lona de las partes aéreas.

La programación del transporte establecerá el número de plantas que diariamente deberán recibirse, de acuerdo con las posibilidades del trabajo de plantación. Cuando el número de plantas recibido fuera superior al que pudiera plantarse en el día, la cantidad previsible sobrante deberá ser adecuadamente protegida de la desecación. Para ello se depositarán en zanjas previamente excavadas recubriéndolas con paja o ramas, que se humectarán debidamente a fin de que no haya lugar a la desecación ni de la parte radicular ni de la aérea.

En el caso de transporte de plantas jóvenes en macetas, éstas se manejarán, para que no haya roturas accidentales, con las debidas precauciones, fijando unos u otros elementos debidamente.

El transporte y manejo del césped en tepes se realizará con cuidado de forma que no se produzca una pérdida acusada de la tierra interpuesta en sus raíces. Las dimensiones, bien de los bloques o de las bandas, deberán ser suficientemente regulares como para permitir un posterior acoplamiento sin que queden hendiduras o espacios vacíos que aumenten la desecación en los primeros tiempos de su plantación.

La carga y la descarga se realizarán a mano, sin que pueda acudir al vuelco para la descarga de los camiones o remolques. La plantación deberá realizarse antes de las veinticuatro horas (24 h) del arranque, sin que su almacenamiento esté permitido bajo ningún concepto dado el alto riesgo de desecación y marchitamiento.

El riego de protección durante el transporte deberá ser utilizado con precaución y mesura dadas las dificultades de manejo que supone un exceso de humedad.

Los tepes rotos o dañados, con pérdida importante de suelo, serán rechazados y

reemplazados por otros por cuenta del Contratista.

3.30.5.7. Suelos

Será de aplicación lo establecido en el artículo "Siembras" de este Pliego.

Complementariamente, se tendrán en cuenta las exigencias en profundidad de suelo por parte de las especies arbóreas de mayor porte.

En el caso de que el espesor útil para el sistema radical de desarrollo previsible fuera insuficiente, deberá procederse a un ahoyado más profundo que el indicado en el Artículo "Apertura de hoyos", de este Pliego.

3.30.5.8. Programa de actividades para la plantación

La iniciación de la plantación exige la previa aprobación por parte del Director del momento de iniciación y del plazo o plazos para realizar sus diferentes etapas.

La ejecución de las obras exige la previa aprobación por parte del Director del replanteo de posiciones de las diferentes especies en cuestión. El replanteo se efectuará con cinta métrica colocando las consiguientes estacas y referencias que faciliten el trabajo de apertura de hoyos y la colocación de las plantas.

En los casos de combinación de siembras y plantaciones sobre una misma superficie se programará, con la debida antelación, cada una de las operaciones de los dos sistemas a realizar a fin de que no haya interferencias evitables y se limiten al mínimo las perturbaciones sobre la obra ya realizada.

Como norma general y si no se objeta orden en contra, los trabajos se realizarán en el orden siguiente:

- Limpieza del terreno, arranque y destaconado de los vegetales cuya supresión está prevista en el proyecto.
- Movimiento de tierras que modifique la topografía del terreno y aportación de tierras fértiles u otros áridos.
- Obras de albañilería, fontanería e instalaciones de riegos.
- Perfilado de las tierras, así como rastrillado y limpieza de las mismas, destinadas a jardines y plantaciones
- Abonado y enmiendas del terreno
- Plantaciones y siembras
- Limpieza general y salida de sobrantes
- Instalación del equipamiento y mobiliario
- Cuidados de mantenimiento hasta la entrega

3.30.5.9. Realización de los trabajos de plantación

Cuando la plantación no pueda efectuarse inmediatamente después de recibir las plantas hay que proceder a depositarlas.

La apertura de hoyos se efectuará con la mayor antelación posible a la plantación, con el fin de favorecer la meteorización del suelo.

Las enmiendas y abonos se incorporarán al suelo con el laboreo, extendiéndolos sobre la superficie antes de empezar a labrar.

La plantación por tepes se realizará inmediatamente después de acondicionada la superficie y de aportar los materiales eventualmente necesarios (tierra vegetal, etc.) aun cuando las obras de plantaciones arbóreas estén programadas para una fase posterior. El riego deberá alcanzar al tepe y a un espesor entre cinco (5) y diez centímetros (10 cm) del sustrato.

La plantación con cepellón es obligada para las especies perennifolias o aquellas otras que tengan dificultades de arraigo. En el fondo del hoyo se introducirá la tierra del horizonte superficial, según lo especificado en el apartado 3 del artículo "Apertura de hoyos", de este

Pliego. Si se estimase conveniente, en el fondo del hoyo podrá colocarse una mezcla de estiércol y tierra vegetal, de uno (1) a diez kilogramos (10 kg) de estiércol recubriendo este espesor, con una nueva capa de material del horizonte superficial del suelo original o de tierra vegetal simplemente. Al rellenar el hoyo, se hará de forma que no se deshaga el cepellón. Es preciso regar suficientemente, de tal forma que el agua atraviese el cepellón.

La plantación a raíz desnuda se efectuará, como norma general, con los árboles y arbustos caducifolios que no presenten especiales dificultades para su posterior enraizamiento. En este caso, se procederá inicialmente a un examen, limpieza y eliminación del sistema radicular dejando sólo las raicillas sanas y viables. La planta se colocará procurando que las raíces queden en posición natural, sin doblarse, en especial las de mayor diámetro, y sobre todo la principal. El cuello de la raíz deberá quedar diez centímetros (10 cm) por debajo del nivel del suelo. Finalmente se distribuirá el abono, si así se hubiese especificado, a medida que se rellena el hoyo y se procederá al riego, tendiendo a no producir encharcamiento en el fondo del hoyo.

En el caso de las plantas en maceta o bolsa de plástico, se extraerán del recipiente en el mismo momento de la plantación y se recuperará o almacenará el envase, o bien se introducirá el envase, con la planta dentro, en el hoyo y se procederá a su rotura intencionada para librar el camino a las raíces. Tanto en un caso como en el otro, se procederá a un relleno cuidadoso del hoyo con el correcta de las raíces.

Finalmente, se procederá al abonado químico, si así se hubiera especificado y al riego, cuidando de no producir encharcamiento en el fondo del hoyo.

Las plantas en cepellón de escayola se introducirán en los hoyos de tamaño adecuado, con el relleno de fondo previamente constituido, y a la cota conveniente para que el cuello de la raíz quede al nivel del terreno. Una vez dentro del hoyo se romperá el yeso del cepellón cuidadosamente y se cortarán los alambres de la armadura, extrayendo todos estos materiales. A continuación se procederá al relleno del hoyo con los materiales prescritos según las condiciones particulares de cada caso.

La colocación de los vientos y de los tutores dependen de las condiciones locales de la plantación, porte de los árboles, fuerza y frecuencia de los vientos, compacidad del terreno, etc. Los vientos serán, en general, tres (3), colocados según ángulos de ciento veinte grados sexagesimales (120°) y atados al tronco a una altura algo superior a la mitad del mismo; se sujetarán a tierra mediante estacas suficientemente robustas y largas para que queden hincadas debidamente. Es preciso extremar las precauciones en la protección del tronco en el lugar de la atadura, por el grave peligro de daños si, por ocurrir desplazamientos, los alambres llegan a tocar directamente al tronco. Los materiales protectores deberán ser duraderos y quedar colocados fijamente en la posición debida.

Para la iniciación de las plantaciones se considerará que en general, de octubre a abril puede trabajarse a sabia parada, si bien el otoño es la época más adecuada. Las épocas de helada no son aptas para la ejecución de las plantaciones, por los efectos de descalce que pueden producir.

3.30.5.10. Garantía de las plantaciones

En el plazo de garantía, el contratista deberá reponer las plantas muertas en todo o parte a su exclusivo cargo, salvo que hayan sido rotas por agentes externos no imputables a la planta ni al trabajo de plantación. La reposición deberá hacerse con planta de especie y tamaño igual a la sustituida y sin ningún cargo por parte del contratista.

Igualmente, vendrá éste obligado a llevar a cabo los cuidados culturales primeros, en la misma forma que se estableciera en el proyecto para la plantación inicial.

3.31 SEÑALIZACIÓN VIARIA

3.31.1. Señalización Horizontal

Se define como tal el conjunto de marcas viales efectuadas con pintura reflexiva sobre pavimento, cuyo objeto es regular el tráfico de vehículos y peatones.

El color de la pintura será blanca o amarilla, y la disposición y tipo de las marcas deberán ajustarse a la Orden 8.2. I.C. de la Dirección General de Carreteras y Disposiciones Complementarias y a aquellas otras que pudieran indicarse por el Servicio técnico municipal.

3.31.1.1. Aplicación de la pintura

La pintura reflexiva deberá aplicarse con un rendimiento comprendido entre dos metros cuadrados y cuatro décimas, y dos metros cuadrados y siete décimas por litro (2,4 a 2,7 m²/l) de aglomerante pigmentado y mil ciento cincuenta y dos a mil doscientos noventa y seis gramos (1152 a 1296 g) de esferas de vidrio. La superficie pintada resultante deberá ser satisfactoria para la señalización de marcas en carretera, a juicio del Director de las obras.

El sistema de aplicación podrá realizarse de forma manual o automática, si bien en ambos casos, las características del material endurecido deberán presentar un aspecto uniforme. El color blanco o amarillo se mantendrá al finalizar el período de garantía y la reflectancia luminosa aparente deberá ser de 45° y valor mínimo el 75 % (M.E.L.C. 12.97).

Las características de la pintura convencional a emplear serán las siguientes:

- Estabilidad. No se formarán geles, pellejos, etc.
- Peso específico a 25°C. Será para la pintura blanca de 1,55 kg/l.- 1,65 kg/l., y para la pintura amarilla de 1,60 kg/l.- 1,75 kg/l.
- Tiempo de secado. Al tacto de 5 a 10 minutos y duro de 30 a 45 minutos.
- Aspecto. La pintura debe formar una película seca y lisa con brillo satinado "cáscara de huevo".

Las características de las microesferas de vidrio serán:

- Serán de vidrio transparente con un contenido mínimo de Sílice (SiO₂) del 60 %.
- Deberán ser suficientemente incoloras para no comunicar a la pintura, a la luz del sol, ningún tono de color apreciable.
- El índice de refracción no será inferior a 1,5.

3.31.1.2. Preparación de la superficie de aplicación

Es condición indispensable para la aplicación de pintura sobre cualquier superficie, que ésta se encuentre completamente limpia, exenta de material suelto o mal adherido, y perfectamente seca.

Para eliminar la suciedad, y las partes sueltas o mal adheridas, que presenten las superficies de morteros u hormigones, se emplearán cepillos de púas de acero; pudiéndose utilizar cepillos con púas de menor dureza en las superficies bituminosas.

La limpieza del polvo de las superficies a pintar se llevará a cabo mediante un lavado intenso con agua, continuándose el riego de dichas superficies hasta que el agua escurra totalmente limpia. La pintura se aplicará sobre superficies rugosas que faciliten su adherencia; por lo que las excesivamente lisas de morteros u hormigones se tratarán previamente mediante chorro de arena, frotamiento en seco con piedra abrasiva de arenilla gruesa, o solución de ácido clorhídrico al cinco por ciento (5%), seguida de posterior lavado con agua limpia.

Si la superficie presentara defectos o huecos notables, se corregirán los primeros, y se llenarán los últimos, con materiales de análoga naturaleza que los de aquélla, antes de proceder a la extensión de la pintura.

En ningún caso se aplicará la pintura sobre superficies de morteros u hormigones que presenten eflorescencias. Para eliminarlas una vez determinadas y corregidas las causas que las producen, se humedecerán con agua las zonas con eflorescencias que se deseen limpiar; aplicando a continuación con brocha una solución de ácido clorhídrico al veinte por ciento (20%); y frotando, pasados cinco minutos (5 min), con un cepillo de púas de acero; a continuación se lavará abundantemente con agua.

Antes de proceder a pintar superficies de morteros u hormigones, se comprobará que se hallan completamente secas y que no presentan reacción alcalina. En otro caso se tratará de reducirla, aplicando a las superficies afectadas una solución acuosa al dos por ciento (2%) de cloruro de cinc; y a continuación otra, también acuosa, de ácido fosfórico al tres por ciento (3%); las cuales se dejarán secar completamente antes de extender la pintura.

3.31.1.3 Pintura de marcas

El material termoplástico a emplear será de los denominados "plástico en frío" (dos componentes) o bien "termoplástico spray".

Antes de iniciarse la ejecución de marcas viales, el Contratista someterá a la aprobación del Director los sistemas de señalización para protección del tráfico, personal, materiales y maquinaria durante el período de ejecución, y de las marcas recién pintadas durante el período de secado.

Previamente al pintado de las marcas viales, el Contratista efectuará un cuidadoso replanteo de las mismas, que garantice, con los medios de pintura de que disponga, una perfecta terminación. Para ello se fijarán en el eje de la marca o de su línea de referencia tantos puntos como se estimen necesarios, separados entre sí una distancia no superior a cincuenta centímetros (50 cm), con el fin de conseguir alineaciones correctas, dichos puntos serán replanteados mediante la utilización de aparatos topográficos adecuados.

3.31.1.4. Limitaciones de la ejecución

No podrán ejecutarse marcas viales en días de fuerte viento, o con temperaturas inferiores a cero grados centígrados (0°C).

Sobre las marcas recién pintadas deberá prohibirse el paso de todo tipo de tráfico mientras dure el proceso de secado inicial de las mismas. Una vez aplicado el material y en condiciones normales, deberá secarse al menos durante 30 minutos de forma que al cabo del tiempo de secado no produzca adherencia, desplazamiento o decoloración ,bajo la acción del tráfico.

3.31.2. Señalización vertical

Los elementos a emplear en señalización vertical estarán constituidos por placas o señales y postes o elementos de sustentación y anclajes. Se ajustarán a la Orden 8-1. I.C. de la Dirección General de Carreteras y Disposiciones Complementarias y a aquellas otras que pudieran indicarse por el Servicio de Tráfico y Transportes municipal.

Las señales serán normales o reflectantes, siendo las circulares de diámetro 60 ó 90 cm. y las triangulares de 60 ó 90 cm. de lado. Estarán construidas por chapa de acero galvanizado o aluminio anticorrosivo, estampadas en frío, sin soldaduras, fosfatadas en túnel, imprimidas y recubiertas con esmalte sintético. Las señales reflectantes llevarán aplicadas al vacío una lámina reflexiva de reconocida calidad.

La adhesividad, duración y condiciones de reflectancia serán iguales o superiores a las que presenta el producto mundialmente conocido con el nombre de Scotchlite.

Todas las placas y señales iluminadas, tendrán el reverso pintado de color gris-azulado claro y ostentarán el escudo del municipio. Los caracteres negros de 5 cm. de altura así como la fecha de fabricación y la referencia del fabricante.

Los símbolos y las orlas exteriores, tendrán un relieve de 2 a 3 mm. Todas las señales tendrán un refuerzo perimetral de 25 mm. de anchura, que estará formado por la misma chapa de la señal doblada en ángulo recto con tolerancia de más menos 4 mm.

El espesor de la chapa de acero o aluminio será de 1,8 +/- 0,2 mm.

Los postes y elementos de sustentación estarán fabricados con perfil laminado en frío de acero galvanizado de 80 x 40 x 2 mm. o por sección tubular de 2 pulgadas de diámetro interior.

Los elementos roscados serán de acero galvanizado o cadmiado.

El aspecto de la superficie galvanizada será homogéneo sin discontinuidades en la capa de zinc.

La capa de recubrimiento estará libre de ampollas, bultos, trozos arenosos, trozos negros con ácido o acumulaciones de zinc.

La cantidad de zinc será de 680 gr/m²., equivalente a 94 micras para las placas y postes, y de 142 gr/m²., equivalente a 20 micras para los elementos roscados.

Los macizos de anclaje serán prismáticos ejecutados con hormigón tipo HM-12,5 .

3.31.2.1 Composición de las señales reflectantes

Película protectora del adhesivo. El adhesivo debe estar completamente cubierto por una capa de protección o "liner" que se quitará en el momento de la puesta en obra. Para quitarla no será preciso el uso de agua u otros disolventes y durante el proceso no se romperá o deteriorará la capa de adhesivo.

Adhesivo. El adhesivo asegura la adherencia al soporte metálico es por tanto, aquella parte del material que va a estar en contacto con el soporte metálico (adhesiva backing).

Representa, quizás, la parte más importante del conjunto que forma la señal.

Aglomerante coloreado. Tendrá una formulación tal que sirva de base a las microesferas de vidrio y que actúe, entre ellas y la película exterior de laca, como ligante. Se conoce con el nombre de "binder" en la bibliografía anglosajona y va pigmentada con los colores que se especifican en el presente Artículo.

Microesferas de vidrio. Las microesferas de vidrio que van embebidas en el aglomerante, darán lugar a una monocapa uniforme de elementos esféricos, exentos de fallos que alteren el fenómeno catadióptrico.

Película externa de laca. Esta película exterior será transparente, flexible, de superficie lisa y resistente a la humedad, pudiendo aplicarse en forma de lámina o bien mediante pulverización.

3.31.2.2 Naturaleza del soporte

El soporte metálico donde se enclave el material retrorreflectante será una superficie metálica limpia, lisa, no porosa, sin pintar, exenta de corrosión y resistente a la intemperie. El material podrá ser chapa blanca de acero dulce o aluminio.

3.31.2.3 Colocación del adhesivo

Una vez limpio y seco el soporte se colocará el material reflectante sobre el mismo, quitando cuidadosamente la capa protectora del adhesivo.

El contacto adhesivo-soporte, puede realizarse por dos caminos distintos:

- Mediante presión (señales autoadhesivas)
- Por la acción del calor y presión (señales termoadhesivas)

La elección del método vendrá en función del tipo de adhesivo.

La puesta en obra se favorece con los materiales de la clase 3, es decir, aquellos que son susceptibles a cambiar de posición durante su pre-colocación ("Positionability"). Una vez

transcurrido un cierto tiempo, la señal queda perfectamente adherida al soporte metálico.

3.32 SEÑALES DE FUNCIONAMIENTO AUTOMATICO

3.32.1. Columnas y báculos

Sus formas y dimensiones se ajustarán sensiblemente a las de los modelos actualmente instalados, siendo preceptivamente de fundición o de chapa de acero galvanizado, en cuyo caso, la base deberá estar protegida por una pieza de fundición de características adecuadas. Tendrán el momento de inercia necesario y suficiente para que puedan hacer frente, sin que su estabilidad peligre, a las acciones naturales externas a que puedan estar sometidas. Estarán pintadas con una capa de imprimación y dos capas de color verde UNE-B-634.

La altura libre de los báculos sobre la calzada será de 6 metros y la longitud de su brazo permitirá alcanzar en horizontal una distancia de hasta 6,5 metros, desde la base hasta la vertical de la cabeza que alberga las señales luminosas.

La pintura de columnas, soportes y cuantos elementos de suspensión puedan existir, se realizará dando una primera capa de pintura antioxidante y dos de pintura normal, para obtener el color final definido en la Norma UNE 48.103, con la denominación B-634 (oliva moderado brillante).

3.32.2. Semáforos

Los semáforos deberán ser modulares, acoplables unos a otros verticalmente para poder formar distintos conjuntos. Deberán ser de aleación de aluminio inyectado tipo L2630B resistente a la corrosión, ajustándose también sus formas y dimensiones a las de los modelos actualmente instalados. La cara frontal de los semáforos será de color negro UNE-M-102 y el resto de color verde UNE-B-634. Los dispositivos de cierre serán herméticos, estarán dotados de viseras, de modo que bajo la acción de la luz del sol no produzcan imágenes fantasmas. Las lentes serán de diodos LED de alta luminosidad y tendrán las siguientes características:

- Lente de policarbonato transparente
- Junta exterior de caucho
- Junta interior de caucho
- Placa de LEDs (PCB)
- Carcasa exterior de polivinilo
- Fuente de alimentación

Características técnicas diodos:

Nº de Diodos	Color-Longitud de Onda	Intensidad lumínica, mcd	Angulo de visibilidad, grados	Tecnología
132	Rojo/625nm	4.000	25/30	AlGaInP
132	Ámbar/589nm	4.000	20/25	AlGaInP
132	Verde/505nm	4.000	30/35	InGaN

Características técnicas semáforos modelos 200:

Color	Alimentación	Consumo
Rojo	220Vac	7,5W
Ámbar	220Vac	7,5W
Verde	220Vac	9W

Características generales:

- Fuente de alimentación lineal y conmutada s/m.
- Circuitos Serie de 6 y 9 led, mínima incidencia por fallo de algún punto luminoso.
- Largas expectativas de vida (100.000 horas)

Características técnicas del semáforo de 300 mm:

- Lente de policarbonato transparente
- Placa de LEDs (PCB)
- Carcasa monopieza caucho semirrígido
- Fuente de Alimentación

Características técnicas diodos:

Nº de Diodos	Color-Longitud de Onda	Intensidad lumínica, mcd	Angulo de visibilidad, grados	Tecnología
216	Rojo/625nm	4.000	25/30	AlGaInP
216	Ámbar/589nm	4.000	20/25	AlGaInP
126	Verde/505nm	4.000	30/35	InGaN

Características técnicas semáforos:

Color	Alimentación	Consumo
Rojo	220Vac	12W
Ámbar	220Vac	12W
Verde	220Vac	12W

Características generales

- Fuente de alimentación conmutada o lineal s/aplicación.
- Circuitos Serie de 6/9 Leds por circuito, mínima incidencia por fallo de algún punto luminoso.
- Largas expectativas de vida (100.000 horas)

Los sistemas ópticos, en general, tendrán características necesarias para que sea perceptible el encendido en cada color en cualesquiera condiciones, excepto con niebla densa, entre distancias de 3 a 120 metros.

Las dimensiones de los focos serán de 300 mm. de diámetro en los tipos autovía, 200 mm. de diámetro en los de vehículos, cuadrados de 200 x 200 en los de peatones y 100 mm. de diámetro para repetidores de vehículos.

Los semáforos de peatones tendrán movimiento en la figura del peatón verde y dispondrán de contador de segundos decreciente en el tiempo que dure la fase verde para el peatón.

Los indicadores luminosos de los pasos de peatones deberán tener la debida luminancia para que su indicación sea perceptible en todas las condiciones y estar dotado de lámparas LED, y dispositivos de cierre hermético. Las indicaciones de “esperen” se harán iluminando en color rojo la silueta de un peatón en posición de parada. La indicación de iniciar el paso se indicará iluminando en color verde a un peatón en posición de marcha, y la indicación de paso exclusivo a los peatones dentro de la calzada y de espera a los que quieren iniciar el paso, será iluminado intermitentemente en color verde la silueta de un peatón en posición de marcha, según modelo que actualmente está instalado.

En los pasos de peatones accionados por los mismos, se emplearán pulsadores de doble indicación "PULSE PEATÓN", "ESPERE VERDE", de funcionamiento alternativo, en conexión con la actuación del peatón

Las pantallas antideslumbrantes serán de 1.100 mm. X 550 mm. con las esquinas redondeadas con circunferencias de centro de 120 mm. de distancia a los lados. El material será de fibra de vidrio, el color de la parte frontal negro UNE-M-102 con una orla de 30 mm. de color blanco UNE-M-118 y la parte posterior de color verde UNE-B-634.

3.32.3. Reguladores

Estarán dotados de los dispositivos necesarios para un funcionamiento automático o para poder ser accionados manualmente o por el tráfico.

El regulador incluirá los dispositivos necesarios para asegurar que la temperatura interna dentro del armario no exceda de 75°C cuando la temperatura exterior sea de 50° C, así como los equipos auxiliares para evitar la condensación.

El regulador dispondrá de un sistema interno de supervisión de salidas independientes del de control que, en el caso de detectar alguna anomalía pondrá el cruce en intermitente o lo apagará, comunicándolo a los equipos superiores, si existen. Además de este sistema, el regulador llevará una unidad de seguridad de verdes incompatibles conectada a las entradas de alimentación de cada grupo semafórico, que provocará el paso a intermitente de todo el cruce cuando aparezcan verdes incompatibles por causas externas al regulador, comunicándolo a los niveles superiores, si existen.

Todas las instalaciones que se realicen, estarán preparadas para que puedan ser interconectadas entres si y con las que estén actualmente en funcionamiento, de forma que al recibir una única señal de sincronismo, sea posible mantener, con la debida seguridad, la coordinación deseada entre los Semáforos de unas y otras intersecciones.

Los reguladores tendrán las siguientes características:

El regulador estará diseñado para cumplir con las normas e informes UNE 135401 elaboradas por el comité técnico AEN/CTN135 referentes a "Equipamiento para la señalización vial. Reguladores de Tráfico".

Características generales

Como características generales, el regulador deberá tener como mínimo:

- Fuente de Alimentación.
- Unidad Central.
 - 2 Microprocesadores (Uno de ellos trabajará como Master y el otro "Esclavo" solo trabajará como un dispositivo de periféricos)
 - 4 zócalos para memoria (RAM, EPROM, EEPROM, FLASH), hasta 2 Mbyte.
 - Reloj calendario en tiempo real.
 - 4 puertos RS-232 programables hasta 19200 baudios.
 - 1 puerto SPI.
 - 1 puerto para BUS paralelo
- Periféricos de Entradas/Salidas Digitales
- Salidas de Potencia
- Módulos de comunicaciones con los que se comunicará con equipos superiores (elementos opcionales según requerimientos del sistema):
 - Módem FSK.
 - Adaptador de línea RS232/485.
 - Módem GPRS (opcional)

- Chasis.

Regleta de salida

3.32.4. Subcentrales de regulación

La misión de estas subcentrales consiste en mandar, sincronizar y regular una subzona determinada. Estarán enlazadas entre sí mediante un par de líneas de transmisión. Dispondrán al menos, de seis programas preestablecidos que se podrán aplicar manualmente, seleccionados por un reloj o seleccionados por la información de tráfico que facilitan los detectores y con independencia del Computador Central. Podrán funcionar como emisor o receptor cuando estén telemandados.

La central incluirá los dispositivos necesarios para asegurar que la temperatura interna dentro del armario no exceda de setenta y cinco grados (75°C) cuando la temperatura exterior sea de cincuenta grados (50°C), instalándose también n equipos auxiliares que eviten la condensación.

El exterior del armario se señalará con una placa indicativa con el siguiente texto: AYUNTAMIENTO DE MOSTOLES -REGULACION DE TRAFICO. ". Además todas las centrales deberán llevar una placa de identificación del fabricante con el número de serie y fecha de fabricación.

En cualquier caso, las subcentrales que se instalen en la zona centralizada o ampliaciones de la misma, darán, al menos, las mismas prestaciones que las actualmente existentes.

Todas las instalaciones que se realicen, estarán preparadas para que puedan ser interconectadas entre sí o con las que estén actualmente en funcionamiento, de forma que al recibir una única señal de sincronismo, sea posible mantener con la debida seguridad la coordinación deseada entre los semáforos de unas y otras intersecciones.

3.32.5. Detectores de vehículos

Los detectores de vehículos que se instalen serán de bucle inductivo, basados en la perturbación de un campo magnético producido en una espira por la presencia de la masa metálica de un vehículo cuando éste pasa por encima del detector.

La profundidad de ranura en el pavimento será de cinco centímetros (5 cm) y la anchura de seis centímetros (6 cm). El cable de cobre que forma la espira será de dos milímetros (2 mm²) de sección.

Las dimensiones de la espira se adaptarán a los carriles de circulación o anchura del acceso en cada caso particular. Los puntos de medida dispondrán de oscilador, detector propiamente dicho, amplificador y bloque de salida. Su sensibilidad podrá ajustarse entre cero coma uno y dos por ciento (0,1- 2%) de variaciones de la impedancia.

3.32.6. Conductores

Los cables a emplear en las conducciones subterráneas deberán estar dotados de una protección de goma o plástico, preparados para trabajar a una tensión de hasta mil voltios (1.000 V), con una sección mínima por conductor de uno coma cinco milímetros cuadrados (1,5 mm²), cumpliendo las normas del Reglamento Electrotécnico de Baja Tensión, en todo lo referente a aislamientos y caídas de tensión. Asimismo serán de aplicación las Normas de Instalaciones de Semáforos del Ministerio de Industria y Energía

Los conductores no presentarán en ningún caso, empalmes dentro de los tubos de canalización. Los empalmes o derivaciones se realizarán en las arquetas con las máximas condiciones de seguridad y garantía, empleándose en cada caso material adecuado, cinta aislante de goma, manguitos de empalme, tés de derivación, etc. Se alojarán, si fuera necesario, estos elementos dentro de una caja estanca rellena de pasta aislante en frío o en caliente, desechándose los empalmes defectuosos o en malas condiciones de seguridad.

Todos los conductores deberán ir debidamente diferenciados por marcas identificadoras de larga duración.

Los elementos que produzcan chispas de ruptura -a excepción de los interruptores de palanca en las acometidas de suministro de corriente, serán fácilmente sustituibles y de material resistente, como carbón u otro de calidad superior.

Los fusibles y elementos en los que pueda formarse arco o chispas de ruptura, deberán disponerse completamente aislados, a fin de evitar toda posibilidad de explosión por contacto con gases de ciertas características. Igualmente deberán tomarse las precauciones necesarias en arquetas y canalizaciones, siendo el Contratista el único responsable de los accidentes que pudiera producirse como consecuencia de la ejecución defectuosa de la instalación.

Cuando los extremos de los conductores conectados a un aparato cualquiera se estropeen, se deberá reponer todo el conductor hasta la arqueta más próxima.

Las conexiones se harán con doble arandela entre las que quedarán presionadas las terminales.

Todos y cada uno de los reguladores, columnas y báculos estarán debidamente dotados de tomas de tierra, instalándose para ello las correspondientes picas o placas, de acuerdo con la Norma DIN DT 042 del Ministerio de Industria (La denominación actual de este ministerio es el Ministerio de Industria, Energía y Turismo) y la Norma UNE 21056 sobre prescripciones en las tomas de tierra.

3.32.7. Zanjas y arquetas y tubos de protección

No se procederá a la excavación de zanjas hasta que hayan sido recibidos por la Dirección los tubos de protección de los conductores.

La apertura, relleno y compactación de las zanjas, se ajustará a lo especificado en este Pliego con los condicionantes indicados en el párrafo siguiente.

En los cruces de calzadas, el relleno situado entre la cara superior del macizo protector de los tubos y la cara inferior de la base del pavimento, se ejecutará con arena de miga a la que se le exigirán las mismas condiciones de compactación que a la subbase granular del firme adyacente a la zanja. Para conseguir este grado de compactación, la arena de miga se extenderá y compactará en una (1) o dos (2) capas, según sea el espesor del relleno a realizar.

Se podrán construir de hormigón o de fábrica de ladrillo macizo.

Si el material empleado es hormigón, y la construcción se realiza in situ, se dotará a las paredes laterales de un ligero desplome para facilitar la retirada del encofrado.

Si las arquetas se construyen en fábrica de ladrillo se enfoscarán las paredes laterales interiores.

Para facilitar el drenaje de la arqueta no se pavimentará, en ningún caso, su base.

Como norma general se instalarán dos (2) tubos de protección en aceras y tres (3) en calzadas, pudiendo servir uno (1) de ellos para el alojamiento de las instalaciones de regulación de semáforos.

Los tubos utilizados para el alojamiento de los conductores, serán de PVC, de noventa milímetros (90 mm) de diámetro exterior, uno con ocho milímetros (8 mm) de espesor y admitirán una presión interior de cuatro atmósferas (4 atm). Cumplirán, asimismo, las prescripciones contenidas en la Norma UNE 53.112, no conteniendo plastificantes ni materiales de relleno.

En aquellos casos en los que resulte muy elevado el número de conductores a instalar se utilizarán tubos de PVC de cien milímetros (100 mm) de diámetro exterior.

Los tubos presentarán una superficie exterior e interior lisa y carecerán de grietas o burbujas en secciones transversales.

Sometido a las pruebas especificadas en la Norma UNE 53.112, el tubo satisfará las siguientes condiciones:

- a) Estanquidad. A una presión de seis kilopondios por centímetro cuadrado (6 kp/cm²) durante cuatro (4) minutos, no se producirá salida de agua.
- b) Resistencia a la tracción. Deberán romper a una carga unitaria igual o mayor de cuatrocientos cincuenta kilopondios por centímetro cuadrado (450 kp/cm²) y su alargamiento será igual o superior al ochenta por ciento (80%).
- c) Resistencia al choque. Después de noventa (90) impactos, se admitirán las partidas de diez (10) o menores roturas.
- d) Tensión interna. La variación en longitud no será superior, en más o en menos al cinco por ciento ($\pm 5\%$).

Sometido el tubo al aplastamiento transversal especificado en la Norma UNE 7.199, a la temperatura de veinte grados centígrados (20 C) y a una velocidad de puesta en carga de cien milímetros por metro (100 mm/m), la carga correspondiente a una deformación del cincuenta por ciento (50%) en el diámetro no será inferior a noventa kilogramos (90 kg).

El tendido de los tubos se efectuará cuidadosamente, asegurándose que en la unión un tubo penetre en el otro por lo menos ocho centímetros (8 cm).

Los tubos se colocarán completamente limpios por dentro, y durante la obra se cuidará de que no entren materias extrañas, por lo que deberán taparse, de forma provisional, las embocaduras desde las arquetas.

En los cruces de calzada se cuidará, especialmente, el hormigonado exterior de los tubos con el fin de conseguir un perfecto macizo de los mismos.

Los ensayos previos de homologación se realizarán de acuerdo con la Norma UNE 53.112, si no existe sello de calidad y conformidad con dicha Norma.

Los ensayos de rutina se referirán al marcado y control dimensional.

3.33 MOBILIARIO URBANO

Se incluyen bajo la denominación de Mobiliario Urbano aquellos elementos que se colocan en los espacios de uso público con el fin de hacer la ciudad más grata y confortable para sus habitantes y contribuir además al ornato y decoro de la misma.

Aunque en principio pudiera pensarse que estos elementos fueran móviles, en la práctica sólo lo son parte de ellos. En algunos casos, bien sea por razones de funcionalidad o de seguridad se procede a su fijación sobre el terreno.

3.33.1. Clasificación

A continuación se relaciona, sin ánimo de exhaustividad, una lista de los tipos más usuales de Mobiliario Urbano:

- Jardineras
- Protectores y defensas metálicos para árboles y jardines
- Barandillas metálicas
- Cerramientos de parques, zonas deportivas y vías peatonales
- Papeleras
- Bancos públicos
- Fuentes de agua potable
- Quioscos para venta de flores
- Juegos infantiles
- Portacarteles
- Carteles indicativos en parques

3.33.2. Madera

Los tablonos deberán venir bien cepillados, sin repelos en ninguna de las caras o cantos, con las aristas matadas sin hendiduras y con formas regulares y paralelepípedicas.

Los tablonos llevarán las cajas necesarias para la mejor adaptación de las pletinas que soportan la madera y de forma que no rebasen la superficie del tablón.

3.33.3. Cerrajería

Serán fáciles de trabajar con lima y buril, susceptibles de un buen taladro y de comprimirse bajo el golpe del martillo.

Toda la cerrajería y tornillos llevarán un mínimo de dos manos de pintura antioxidante de color metálico y a continuación tres manos de esmalte mate en color negro azulado de una calidad que soporte las variaciones de temperatura de la ciudad, así como la lluvia, hielo, etc., sin que se descascarille o salte. La composición de la pintura, así como su aplicación deberán ser previamente aprobadas por la Dirección.

3.33.4. Pintura

Los materiales empleados deberán cumplir las siguientes condiciones:

- Serán fácilmente extensibles y cubrirán perfectamente las superficies a las que se apliquen, sin atacar a la madera.
- Deberá presentar buena fijeza en su tinta.
- Insolubilidad en el agua e inalterabilidad por aceites, otros colores o ácidos. No serán pringosas ni malolientes.
- Serán inalterables a la acción del aire, agua, nieve, o granizo, además del sol.
- Conservarán la fijeza de los colores, en su caso.
- Mantendrán transparencia y brillo en perfecto estado.

El aceite de linaza procederá de la molienda de granos de lino. Su índice de yodo estará comprendido entre ciento sesenta y uno (161) y ciento ochenta y seis (186) y en crudo tendrá una densidad entre noventa y tres y noventa y cuatro centésimas (0,93 - 0,94) a quince grados (15°). Si es cocido, la densidad estará entre noventa y cuatro y noventa y cinco centésimas (0,94 - 0,95) a la misma temperatura.

Se darán tres (3) manos de aceite de linaza como mínimo en todas las caras y cantos, espaciándose cada aplicación cuatro (4) días de la siguiente.

3.34 REVESTIMIENTOS PARAMENTOS

Especificaciones

Revestimiento para acabados de paramentos horizontales interiores y exteriores y peldaños de escaleras con baldosas cerámicas, o con mosaico cerámico de vidrio, y piezas complementarias y especiales, recibidos al soporte mediante material de agarre, con o sin acabado rejuntado.

De Los Componentes

Productos constituyentes

- Baldosas:
 - Gres esmaltado: absorción de agua baja o media - baja, prensadas en seco, esmaltadas.
 - Gres porcelánico: muy baja absorción de agua, prensadas en seco o extraídas, generalmente no - esmaltadas.
 - Baldosín catalán: absorción de agua desde media - alta a alta o incluso muy alta, extraídas, generalmente no esmaltadas.

- Gres rústico: absorción de agua baja o media - baja, extruidas, generalmente no esmaltadas.
- Barro cocido: de apariencia rústica y alta absorción de agua.
- Mosaico: podrá ser de piezas cerámicas de gres o esmaltadas, o de baldosines de vidrio.
- Piezas complementarias y especiales, de muy diversas medidas y formas: tiras, molduras, cenefas, etc.

En cualquier caso las piezas no estarán rotas, desportilladas ni manchadas y tendrán un color y una textura uniforme en toda su superficie.

- Bases para embaldosado:
 - Sin base o embaldosado directo: sin base o con capa no mayor de 3 mm, mediante película de polietileno, fieltro bituminoso o esterilla especial.
 - Base de arena: con arena natural o de machaqueo de espesor inferior a 2 cm para nivelar, rellenar o desolidarizar.
 - Base de arena estabilizada: con arena natural o de machaqueo estabilizada con un conglomerante hidráulico para cumplir función de relleno.
 - Base de mortero o capa de regularización: con mortero pobre, de espesor entre 3 y 5 cm, para posibilitar la colocación con capa fina o evitar la deformación de capas aislantes.
 - Base de mortero armado: se utiliza como capa de refuerzo para el reparto de cargas y para garantizar la continuidad del soporte.

- Material de agarre:

Sistema de colocación en capa gruesa, directamente sobre el soporte, forjado o solera de hormigón:

- Mortero tradicional (MC), aunque debe preverse una base para desolidarizar con arena.
- Sistema de colocación en capa fina, sobre una capa previa de regularización del soporte:
 - Adhesivos cementosos o hidráulicos (morteros - cola): constituidos por un conglomerante hidráulico, generalmente cemento Portland, arena de granulometría compensada y aditivos poliméricos y orgánicos. El mortero - cola podrá ser de los siguientes tipos: convencional (A1), especial yeso (A2), de altas prestaciones (C1), de conglomerantes mixtos (con aditivo polimérico (C2)).
 - Adhesivos de dispersión (pastas adhesivas) (D): constituidos por un conglomerante mediante una dispersión polimérica acuosa, arena de granulometría compensada y aditivos orgánicos.
 - Adhesivos de resinas de reacción: constituidos por una resina de reacción, un endurecedor y cargas minerales (arena silícea).

- Material de rejuntado:

- Lechada de cemento Portland (JC).
- Mortero de juntas (J1), compuestos de agua, cemento, arena de granulometría controlada, resinas sintéticas y aditivos específicos, pudiendo llevar pigmentos.
- Mortero de juntas con aditivo polimérico (J2), se diferencia del anterior porque contiene un aditivo polimérico o látex para mejorar su comportamiento a la deformación.
- Mortero de resinas de reacción (JR), compuesto de resinas sintéticas, un endurecedor orgánico y a veces una carga mineral.

- Se podrán llenar parcialmente las juntas con tiras un material compresible, (goma, plásticos celulares, láminas de corcho o fibras para calafateo) antes de llenarlas a tope.
- Material de relleno de juntas de dilatación: podrá ser de siliconas, etc.

Control y aceptación

- Baldosas:
- Previamente a la recepción debe existir una documentación de suministro en que se designe la baldosa: tipo, dimensiones, forma, acabado y código de la baldosa. En caso de que el embalaje o en albarán de entrega no se indique el código de baldosa con especificación técnica, se solicitará al distribuidor o al fabricante información de las características técnicas de la baldosa cerámica suministrada.
- Características aparentes: identificación material tipo. Medidas y tolerancias.
- Distintivos: Marca AENOR.
- Ensayos: las baldosas cerámicas podrán someterse a un control:
- Normal: es un control documental y de las características aparentes, de no existir esta información sobre los códigos y las características técnicas, podrán hacerse ensayos de identificación para comprobar que se cumplen los requisitos exigidos.
- Especial: en algunos casos, en usos especialmente exigentes se realizará el control de recepción mediante ensayos de laboratorio. Las características a ensayar para su recepción podrán ser: características dimensionales, resistencia ala flexión, a manchas después de la abrasión, pérdida de brillo, resistencia al rayado, al deslizamiento a la helada, resistencia química. La realización de ensayos puede sustituirse por la presentación de informes o actas de ensayos realizados por un laboratorio acreditado ajeno al fabricante (certificación externa). En este caso se tomará y conservará una muestra de contraste.
- Lotes de control. 5.000 m², o fracción no inferior a 500 m² de baldosas que formen parte de una misma partida homogénea.
- Morteros:
- Identificación:
- Mortero: tipo. Dosificación.
- Cemento: tipo, clase y categoría.
- Agua: fuente de suministro.
- Cales: tipo. Clase.
- Arenas (áridos): tipo. Tamaño máximo.
- Distintivos:
- Mortero: Documento de Idoneidad Técnica o bien otros sistemas de certificación de la calidad del fabricante.
- Cemento: Marca AENOR u Homologación del Ministerio de Fomento.
- Arenas: Marca AENOR u Homologación por el Ministerio de Fomento.
- Ensayos:
- Mortero: resistencia a compresión y consistencia con Cono de Abrams.
- Cemento: resistencia a compresión. Tiempos de fraguado. Expansión por agujas de Le Chatelier. Pérdida al fuego. Residuo insoluble. Trióxido de azufre. Cloruros Cl. Sulfuros. Oxido de aluminio. Puzolanidad.
- Agua: exponente de hidrógeno pH, sustancias disueltas, sulfatos SO₃, ión Cloro Cl-, hidratos de carbono, sustancias orgánicas solubles en éter.

- Cales: análisis químico de cales en general según RCA-92, finura de molido de cales aéreas y finura de molido, fraguado y estabilidad de volumen de cales hidráulicas.
- Arenas: materia orgánica, granulometría y finos que pasan por el tamiz 0,08.

Los materiales y equipos de origen industrial, deberán cumplir las condiciones funcionales y de calidad que se fijan en las correspondientes normas y disposiciones vigentes relativas a fabricación y control industrial. Cuando el material o equipo llegue a obra con certificado de origen industrial que acredite el cumplimiento de dichas condiciones, normas o disposiciones, su recepción se realizará comprobando, únicamente, sus características aparentes.

El soporte

El forjado soporte del revestimiento cerámico deberá cumplir las siguientes condiciones en cuanto a:

- Flexibilidad: la flecha activa de los forjados no será superior a 10 mm.
- Resistencia mecánica: el forjado deberá soportar sin rotura o daños las cargas de servicio, el peso permanente del revestimiento y las tensiones del sistema de colocación.
- Sensibilidad al agua: los soportes sensibles al agua (madera, aglomerados de madera, etc.), pueden requerir una imprimación impermeabilizante.
- Planeidad: en caso de sistema de colocación en capa fina, tolerancia de defecto no superior a 3 mm con regla de 2 m, o prever una capa de mortero o pasta niveladora como medida adicional. En caso de sistema de colocación en capa gruesa, no será necesaria esta comprobación.
- Rugosidad en caso de soportes muy lisos y poco absorbentes, se aumentará la rugosidad por picado u otros medios. En caso de soportes disgregables se aplicará una imprimación impermeabilizante.
- Impermeabilización: sobre soportes de madera o yeso será conveniente prever una imprimación
- Impermeabilizante.
- Estabilidad dimensional: tiempos de espera desde fabricación: en caso de bases o morteros de cemento, 2-3 semanas y en caso de forjado y solera de hormigón, 6
- Limpieza: ausencia de polvo, pegotes, aceite o grasas, productos para el desencofrado, etc.
- Humedad: en caso de capa fina, la superficie tendrá una humedad inferior al 3%.
- En algunas superficies como soportes preexistentes en obras de rehabilitación, pueden ser necesarias actuaciones adicionales para comprobar el acabado y estado de la superficie (rugosidad, porosidad, dureza superficial, presencia de zonas huecas, etc.).

Compatibilidad

En soportes deformables o sujetos a movimientos importantes, se usará el material de rejuntado de con mayor deformabilidad (J2), salvo en caso de usos alimentarios, sanitarios o de agresividad química en los que ineludiblemente debe utilizarse el material JR. Elevaciones de nivel mediante la disposición de juntas perimetrales de ancho mayor de 5 mm.

En caso de embaldosado tomado con capa fina sobre madera o revestimiento cerámico existente, se aplicará previamente una imprimación como puente de adherencia, salvo que

el adhesivo a utilizar sea C2 de dos componentes, o R.

En caso de embaldosado tomado con capa fina sobre revestimiento existente de terrazo o piedra natural, se tratará éste con agua acidulada para abrir la porosidad de la baldosa preexistente.

En pavimentos que deban soportar agresiones químicas, el material de rejuntado debe ser de resinas de reacción de tipo epoxi.

De La Ejecución

Preparación.

Aplicación, en su caso, de base de mortero de cemento.

Disposición de capa de desolidarización, caso de estar prevista en proyecto.

Aplicación, en su caso, de imprimación

Fases de ejecución

La puesta en obra de los revestimientos cerámicos deberá llevarse a cabo por profesionales especialistas con la supervisión de la dirección facultativa de las obras.

La colocación debe efectuarse en unas condiciones climáticas normales (5 °C a 30 °C), procurando evitar el soleado directo y las corrientes de aire.

La separación mínima entre baldosas será de 1,50 mm; separaciones menores no permiten la buena penetración del material de rejuntado y no impiden el contacto entre baldosas. En caso de soportes deformables, la baldosa se colocará con junta, esto es la separación entre baldosas será mayor o igual a 3 mm.

Se respetarán las juntas estructurales con un sellado elástico, preferentemente con junta prefabricada con elementos metálicos inoxidables de fijación y fuelle elástico de neopreno y se preverán juntas de dilatación que se sellarán con silicona, su anchura será entre 1,50 y 3 mm. El sellado de juntas se realizará con un material elástico en una profundidad mitad o igual a su espesor y con el empleo de un fondo de junta compresible que alcanzará el soporte o la capa separadora.

Los taladros que se realicen en las piezas para el paso de tuberías, tendrán un diámetro de 1 cm mayor que el diámetro de estas. Siempre que sea posible los cortes se realizarán en los extremos de los paramentos.

Acabados

Limpieza final, y en su caso medidas de protección: los restos de cemento en forma de película o pequeñas acumulaciones se limpiarán con una solución ácida diluida, como vinagre comercial o productos comerciales específicos.

Se debe tener cuidado al elegir el agente de limpieza; se comprobará previamente para evitar daños, por altas concentraciones o la inclusión de partículas abrasivas.

Nunca debe efectuarse la limpieza ácida sobre revestimientos recién colocados porque reaccionaría con el cemento no fraguado. Aclarar con agua inmediatamente para eliminar los restos del producto.

En caso de revestimientos porosos es habitual aplicar tratamientos superficiales de impermeabilización con líquidos hidrófugos y ceras para mejorar su comportamiento frente a las manchas y evitar la aparición de eflorescencias procedentes del mortero de cemento.

Control y aceptación

Controles durante la ejecución: puntos de observación.

Unidad y frecuencia de inspección: exteriores, dos cada 200 m². Interiores, dos cada 4 viviendas o equivalente.

- De la preparación:
 - En caso de aplicar base de mortero de cemento: dosificación, consistencia y planeidad final.
 - En caso de capa fina: desviación máxima medida con regla de 2 m: 3 mm.
 - En caso de aplicar imprimación: idoneidad de la imprimación y modo de aplicación.
- Comprobación de los materiales y colocación del embaldosado:
 - En caso de recibir las baldosas con mortero de cemento (capa gruesa): las baldosas se han humedecido por inmersión en agua y antes de la colocación de las baldosas se ha espolvoreado cemento sobre el mortero fresco extendido. Regleado y nivelación del mortero fresco extendido.
 - En caso de recibir las baldosas con adhesivo (capa fina): aplicación según instrucciones del fabricante. Espesor, extensión y peinado con llana dentada. Las baldosas se colocan antes de que se forme una película sobre la superficie del adhesivo.
 - En caso de colocación por doble encolado, se comprobará que se utiliza esta técnica para baldosas de lados mayores de 35 cm o superficie mayor de 1.225 m².
 - En los dos casos, levantando al azar una baldosa, el reverso no presenta huecos.
- Juntas de movimiento:
 - Estructurales: no se cubren y se utiliza un material de sellado adecuado.
 - Perimetrales y de partición: disposición, no se cubren de adhesivo y se utiliza un material adecuado para su relleno (ancho $< \phi = 5$ mm).
 - Juntas de colocación: rellenar a las 24 horas del embaldosado. Eliminación y limpieza del material sobrante.
- Comprobación final:
 - Desviación de la planeidad del revestimiento. Entre dos baldosas adyacentes, no debe exceder de 1 mm. La desviación máxima medida con regla de 2 m no debe exceder de 4 mm.
 - Alineación de juntas de colocación: diferencia de alineación de juntas, medida con regla de 1 m, no debe exceder de ± 2 mm.

Mantenimiento

Uso

Se evitarán abrasivos, golpes y punzonamientos que puedan rayar, romper o deteriorar las superficies del suelo.

Evitar contacto con productos que deterioren su superficie, como los ácidos fuertes (sulfumán).

No es conveniente el encharcamiento de agua que, por filtración puede afectar al forjado y las armaduras del mismo, o manifestarse en el techo de la vivienda inferior y afectar a los acabados e instalaciones.

Conservación

Se eliminarán las manchas que puedan penetrar en las piezas, dada su porosidad.

La limpieza se realizará mediante lavado con agua jabonosa y detergentes no abrasivos.

En caso de alicatados de cocinas se realizará con detergentes con amoníaco o bioalcohol.

Se comprobará periódicamente el estado de las piezas de piedra para detectar posibles anomalías, o desperfectos.

Solamente algunos productos porosos no esmaltados (baldosas de barro cocido y baldosín catalán) pueden requerir un tratamiento de impermeabilización superficial, par evitar la retención de manchas y/o aparición de eflorescencias procedentes del mortero de cemento.

La aparición de manchas negras o verduscas en el revestimiento, normalmente se debe a la aparición de hongos por existencia de humedad en el recubrimiento. Para eliminarlo se debe limpiar, lo más pronto posible, con lejía doméstica (comprobar previamente su efecto sobre una baldosa). Se debe identificar y eliminar las causas de la humedad.

Reparación. Reposición

Al concluir la obra es conveniente que el propietario disponga de una reserva de cada tipo de revestimiento, equivalente al 1% del material colocado, para posibles reposiciones.

Las reparaciones del revestimiento o sus materiales componentes, ya sea por deterioro u otras causas, se realizarán con los mismos materiales utilizados en el original.

Cada 2 años se comprobará la existencia o no de erosión mecánica o química, grietas y fisuras, desprendimientos, humedades capilares o accidentales.

En caso de desprendimiento de las piezas se comprobará el estado del mortero.

Se inspeccionará el estado de las juntas de dilatación, reponiendo en su caso el material de sellado.

4. MEDICION Y ABONO DE LAS OBRAS

4.0 CONDICIONES GENERALES

Todas las unidades de obra se abonarán a los precios establecidos.

Se entenderá que dichos precios incluyen siempre el suministro, manipulación y empleo de todos los materiales necesarios para la ejecución de las unidades de obra correspondientes.

Asimismo, se entenderá que todos los precios comprenden los gastos de maquinaria, mano de obra, elementos accesorios, transporte, herramientas y toda clase de operaciones directas o indirectas necesarias para dejar las unidades de obra terminadas con arreglo a las condiciones especificadas en el presente Pliego.

Todas las operaciones relacionadas en el apartado "Gastos de carácter general a cargo del Contratista" de este Pliego, se considerarán incluidas en el Contrato y su realización no será objeto de abono directo.

Para aquellos materiales cuya medición se haya de realizar en peso, el Contratista deberá situar en los puntos que se indiquen las básculas o instalaciones necesarias, cuyo empleo deberá ser precedido de la correspondiente aprobación.

Cuando se autorice la conversión de peso a volumen o viceversa, los factores de conversión serán definidos por el Director de Obra, quien por escrito justificará al Contratista los valores adoptados.

Las dosificaciones que se indican, para el presente Proyecto se dan tan solo a título de orientación y podrán ser modificadas en obra con la autorización del Director de Obra.

Se entenderá que todos los precios contratados son independientes de las dosificaciones definitivas adoptadas y que cualquier variación de las mismas no dará derecho al Contratista a reclamar abono complementario alguno.

A continuación se exponen los métodos de medición y abono de las distintas unidades de obra.

4.1 DEMOLICIONES

4.1.1. Demoliciones de obras de fábrica de cualquier tipo

Estas unidades se medirán y abonarán por metros cúbicos (m^3), metros cuadrados (m^2) o metros lineales (m), correspondientes a la unidad de obra realmente ejecutada e incluye todas las operaciones necesarias para su total realización, incluso la carga, transporte, descarga en vertedero y canon de vertido de los productos procedentes de las demoliciones.

4.1.2. Demolición de firmes

Esta unidad se medirá y abonará por metros cuadrados (m^2) de firme de carretera o camino deducidos de las secciones tipo de los planos del Proyecto, e incluye todas las operaciones necesarias para su total realización, incluso la carga, transporte, descarga en vertedero, y canon de vertido de los productos procedentes de las demoliciones.

Se incluye asimismo la señalización necesaria y la ayuda del personal al tráfico con motivo de los desvíos creados.

4.1.3. Eliminación de Servicios afectados

La eliminación de servicios existentes se medirá por metros lineales realmente demolidos y se abonará a los precios correspondientes del Cuadro de Precios, entendiéndose incluidos en éstos todas las operaciones de corte, demolición, taponado de bocas (en su caso), etc., necesarias para su correcta ejecución.

Los precios anteriores no son de aplicación para la demolición de galerías y conductos de alcantarillado que estuvieran fuera de servicio con anterioridad a las obras a que se refiere el proyecto del que este Pliego forma parte. La eliminación de tales conductos abandonados se abonará por metro cúbico (m^3) de demolición de obra subterránea a los precios correspondientes del Cuadro de Precios. Si en este caso la Dirección de Obra estima necesario el taponado de las bocas extremas, éste se abonará por metro cúbico (m^3) de hormigón, medido con la sección teórica del conducto, y el espesor requerido, al precio unitario que corresponda.

4.2 ACONDICIONAMIENTO DEL TERRENO

4.2.1. Desbroce del terreno

Esta unidad se abonará por metros cuadrados (m^2) de terreno realmente desbrozado medido sobre el terreno e incluye aquellas operaciones de detalle manuales para su total realización.

4.2.2. Escarificado y compactación superficial

La escarificación y compactación del terreno se medirá y abonará por metros cuadrados (m^2) realmente ejecutados, medidos sobre el terreno.

4.2.3. Mejora del terreno

La compactación del fondo de excavaciones, cuando no se sustituye el terreno natural, no serán de abono diferenciado, por entenderse incluidas en los precios de excavación junto con las operaciones de perfilado y regularización.

El material de sustitución se medirá y abonará por metros cúbicos (m^3) deducidos de las secciones tipo del proyecto, estando incluidas todas las operaciones necesarias: aporte, vertido, extendido y compactación del material.

Los materiales geotextiles se medirán y abonarán por metros cuadrados (m^2) realmente puestos en obra que incluyen todas las operaciones necesarias para su correcta ejecución (aporte del material, corte, solapes, extendido, sujeción, etc).

4.3 EXCAVACIONES

4.3.1. Excavación de tierra vegetal

Esta unidad se medirá y abonará por metros cúbicos (m^3) de excavación deducidos de las secciones tipo que figuran en los Planos del Proyecto, e incluye todas las operaciones necesarias para tal fin.

4.3.2. Excavación a cielo abierto

El volumen de abono se determinará por la cubicación sobre perfiles transversales tomados antes y después de la explanación cada diez (10) metros como máximo, entendiéndose como de abono entre cada dos perfiles consecutivos el producto de la semisuma de las áreas excavadas por la distancia entre ellos, con las tolerancias que en este Pliego se expresan.

A efectos de abono los precios de excavación a cielo abierto en roca no ripable se aplicarán exclusivamente a aquel terreno en que un tractor de orugas de trescientos cincuenta (350) C.V. de potencia, como mínimo, trabajando con un ripper monodiente angulable en paralelogramos con un uso inferior a cuatro mil (4.000) horas y dando el motor su máxima potencia, obtenga una producción inferior a ciento cincuenta ($150 m^3$ /hora).

La excavación a cielo abierto se abonará por metros cúbicos (m^3), según el tipo de material a extraer. No se aceptarán suplementos en los precios de excavación por la presencia de servicios existentes que ocasionen un menor rendimiento.

Asimismo, se encuentran incluidos en el precio de esta unidad de obra, el refino de taludes, soleras de la excavación, la carga, transporte y descarga de los materiales excavados en acopio, lugar de empleo o vertedero, incluyendo, en este caso, el canon de vertido.

El coste de las sobreexcavaciones está repercutido en el precio del m^3 de excavación correspondiente.

4.3.3. Excavación en zanjas y pozos

La excavación en zanja y pozo se abonará por metros cúbicos (m^3) medidos sobre planos de perfiles transversales del terreno, tomados antes de iniciar este tipo de excavación, y aplicadas las secciones teóricas de la excavación.

Si por conveniencia del Contratista, aún con la conformidad del Director, se realizaran mayores excavaciones que las previstas en los perfiles del Proyecto, el exceso de excavación, así como el ulterior relleno de dicha demasía, no será de abono al Contratista, salvo que dichos aumentos sean obligados por causa de fuerza mayor y hayan sido expresamente ordenados, reconocidos y aceptados, con la debida anticipación por el Director.

A los efectos de abono, se considera roca en la excavación en zanja, el terreno que exija el empleo de explosivos, es decir, requiera más de cien gramos (100 gr) de dinamita goma-2, para mover un metro cúbico ($1 m^3$) de terreno original o bien cuando una retroexcavadora de cien (100) C.V. de potencia como mínimo con un uso inferior a cuatro mil (4.000) horas y dando el motor su máxima potencia obtenga una producción inferior a dos ($2 m^3$ /hora).

El coste de las sobre excavaciones está repercutido en el precio del m^3 de excavación correspondiente.

No serán objeto de abono independientes de la unidad de excavación, la demolición de fábricas antiguas, los sostenimientos del terreno y entibaciones y la evacuación de las aguas y agotamientos, excepto en el caso de que el Proyecto estableciera explícitamente unidades de obra de abono directo no incluido en los precios unitarios de excavación, o cuando por la importancia de los tres conceptos indicados así lo decidiera el Director, aplicándose para su medición y abono las normas establecidas en este Pliego.

El empleo de maquinaria zanjadora, con la autorización de la Dirección, cuyo mecanismo activo dé lugar a una anchura de zanja superior a la proyectada, si bien no dará lugar a sanción por exceso de excavación, tampoco devengará a favor del Contratista el derecho a percepción alguna por el mayor volumen excavado ni por el siguiente relleno.

4.3.4. Evacuación de aguas. Agotamientos

La evacuación de aguas no será objeto de abono independiente de la unidad de excavación, excepto en el caso de que el Proyecto estableciera explícitamente unidades de obra de abono directo no incluido en los precios unitarios de excavación o en el caso que se describe a continuación.

Si los caudales de agotamiento por tajo de excavación superaran los diez litros por segundo (10 l/s), se aplicará el suplemento correspondiente por metro cúbico de excavación que se realice mientras se mantengan dichas condiciones. No obstante, no se aplicará dicho suplemento sin la aprobación de la Dirección de Obra.

Por debajo de este límite, el agotamiento de la excavación se considera como una operación incluida en la propia excavación, en su medición y en su precio.

La medición del rebajamiento del nivel freático mediante "well- points" se efectuará por metro lineal de rebajamiento y por metro lineal de zanja agotada, es decir, por metros cuadrados medidos según un plano longitudinal vertical que discurre a lo largo del eje de la zanja.

A efectos de abono se considerará la altura de rebajamiento como la diferencia de cota existente entre el nivel freático original, medido en los sondeos de reconocimiento antes de iniciarse las operaciones de agotamiento, y la cota del fondo de la excavación.

El abono se realizará mediante la aplicación del precio correspondiente a los metros cuadrados medidos de la forma anteriormente descrita e incluirá todas las operaciones necesarias para su correcta ejecución.

En el caso de que se adoptaran procedimientos especiales, como tablestacados, pantallas, inyecciones, etc., se aplicarán los precios unitarios correspondientes, con los criterios de medición definidos para dichas obras.

4.3.5. Desprendimientos

La medición se realizará por metros cúbicos (m³) medidos como diferencia de perfiles, comparando el teórico de los planos, con los tomados sobre el terreno, una vez realizado el saneo.

Se aplicará tanto a las excavaciones realizadas en desmonte, como a las efectuadas en zanja o en las implantaciones de cimientos o apoyos de obra.

Los precios incluyen la retirada, carga, transporte y descarga en lugar de empleo o vertedero de los materiales desprendidos y de los procedentes del saneo, así como la ejecución de los trabajos correspondientes a este último.

4.3.6. Superficie de precorte en roca

Solamente se medirán y valorarán aquellas superficies de precorte, en que, habiendo sido ordenadas por el Director de Obra exista realmente el precorte, es decir, se haya producido una fisura previa a la voladura ordinaria.

La operación de precorte se abonará por metros cuadrados de superficie medida sobre perfiles teóricos.

En el caso en que debido a una excavación defectuosa sea necesario efectuar un precorte, el Contratista no tendrá derecho a ningún abono suplementario por este concepto.

4.3.7. Vertederos, escombreras y acopios temporales de tierras

Todos los volúmenes de materiales a transportar para su descarga en vertedero, escombrera y acopio temporal, llevan repercutidos en sus respectivos precios la carga, transporte y descarga, estando incluidos asimismo todos los gastos necesarios para la utilización de vertederos y escombreras (permisos, acceso, etc.), así como el canon de vertido. Por consiguiente no habrá lugar a abono independiente por este concepto.

Tampoco serán de abono los gastos de extendido, constitución y conservación de la escombrera en las condiciones mencionadas.

4.4 SOSTENIMIENTO DE ZANJAS Y POZOS

Las entibaciones de zanjas y pozos no serán objeto de abono independiente de la unidad de excavación, excepto en el caso de que el Proyecto estableciera explícitamente unidades de obra de abono directo no incluido en los precios unitarios de excavación, o cuando por la importancia de dicha entibación, así lo decidiera el Director, aplicándose para su medición y abono lo establecido a continuación.

Los métodos de sostenimiento empleados en excavaciones zanjas o pozos, en sus distintos sistemas, se abonarán por metros cuadrados (m^2) de superficie útil revestida, aplicables a cada tipo de entibación (ligera, semicuajada, o cuajada) y/o tablestacado, según corresponda.

A efectos de abono de superficies entibadas y/o tablestacados se adoptará como plano de referencia para la medición de las profundidades, el definido por la solera de las excavaciones previas (prezanjas), si las hubiere, no teniendo derecho el Contratista a reclamar cantidad alguna en concepto de entibaciones realizadas por encima de dicho plano. En el caso de excavaciones en zonas urbanizadas se considerará la superficie del pavimento existente como plano de referencia para la medición de entibaciones, si no se han realizado excavaciones previas.

La medición de la entibación se realizará superficiando los paramentos vistos de las zanjas realmente entibadas, con las salvedades anteriormente indicadas, entendiéndose repercutida en los correspondientes precios unitarios la parte de entibación hincada por debajo del fondo de las excavaciones, zanjas y/o pozos, así como todos los accesorios y medios auxiliares, incluso su retirada durante el relleno.

Los tablestacados se medirán y abonarán por metros cuadrados (m^2) de paramento útil, entendiéndose repercutida en los correspondientes precios unitarios la longitud de tablestaca hincada por debajo de la solera de la excavación.

Solamente se considerará como tablestacado, a efectos de abono, el caso en el cual las tablestacas hayan sido totalmente hincadas con anterioridad a la excavación de las zanjas o pozos. En otros casos, se abonará mediante la aplicación de los precios correspondientes de entibación, en función de la superficie total de pared revestida.

Si las tablestacas tuvieran que ser hincadas a mayor profundidad de la establecida en el Proyecto para los sistemas de sostenimiento, el Contratista no podrá reclamar variación de los precios del contrato por este concepto.

Dentro de los precios de entibaciones y/o tablestacados se entenderán incluidas todas las operaciones de arriostramiento y colocación de los niveles de apuntalamiento que sean necesarios, así como todas las operaciones necesarias para la ejecución de la unidad de obra, incluso empalmes y soldaduras, por lo que no son motivo de abono diferenciado.

Si la Dirección de Obra aprobara la utilización de sistemas especiales, como pantallas de hormigón, pilotes, etc., éstos se medirán de acuerdo con los criterios descritos en el presente Pliego para cada uno de ellos y se abonarán a los correspondientes precios unitarios.

4.5 TERRAPLENES

Los terraplenes se abonarán por metros cúbicos (m³) realmente ejecutados, medidos sobre planos de perfiles transversales superpuestos a los perfiles transversales del terreno una vez realizados los trabajos preliminares de desbroce, retirada de tierra vegetal y material inadecuado.

No se abonarán los que se deriven de excesos en la excavación, estando obligado, no obstante, el Contratista a realizar estos rellenos a su cargo y en las condiciones establecidas.

En los precios citados están incluidas todas las operaciones necesarias para la buena realización de estas unidades de obra, incluso el refino de la explanación y taludes.

4.6 RELLENOS LOCALIZADOS

4.6.1. Rellenos de zanjas

El relleno de zanja se abonará por metros cúbicos (m³) realmente ejecutados, según las secciones tipo correspondientes, no abonándose generalmente los que se deriven de excesos en la excavación, y estando obligado, no obstante, el Contratista a realizar estos rellenos a su costa y en las condiciones establecidas.

Si las paredes de las zanjas, a pesar de haberse excavado por métodos apropiados no pudieran mantener los taludes establecidos en los planos de secciones tipo de zanja, el Contratista deberá comunicarlo a la Dirección de Obra, para que ésta pueda comprobarlo "in situ", y dé su visto bueno o reparos al abono suplementario correspondiente.

4.6.2. Rellenos en trasdós de obras de fábrica

Los rellenos localizados en trasdós de obras de fábrica se abonarán por metros cúbicos realmente ejecutados sobre planos de perfiles transversales o sobre planos acotados tomados del terreno. No será de abono el volumen de relleno ocupado por los excesos de excavación no abonables.

4.7 TUBERÍAS

Las tuberías se medirán por los metros de longitud (m) de su generatriz inferior, descontando las longitudes debidas a arquetas, pozos de registro, aliviaderos, etc.

A dicha medición se le aplicará el precio unitario correspondiente según el tipo y diámetro del tubo.

El precio de la tubería incluye el suministro de los tubos (carga, transporte y descarga), preparación de las superficies de asiento, colocación de los tubos, ejecución de las juntas, y empalmes con arquetas, pozos de registro u otras tuberías, junto con los ensayos y pruebas de la tubería instalada.

Las piezas especiales, se medirán por unidades (Ud.) y se abonarán a su correspondiente precio. Las piezas rectas cortas no se considerarán como piezas especiales.

El material de asiento o solera de hormigón, la excavación y el recubrimiento de hormigón, de ejecutarse, serán de abono independiente.

4.8 TAPAS DE REGISTRO CERCOS, REJILLAS Y PATES

Todas estas piezas se medirán y abonarán por unidades (Ud.) realmente instaladas en obra, incluyendo todas las operaciones necesarias para su correcta colocación.

4.9 ELEMENTOS PREFABRICADOS

Salvo especificación en contrario del presente Pliego, los elementos prefabricados se medirán por unidades terminadas incluso colocación o montaje, acoplamiento a otros elementos, si procede, y pruebas finales.

El abono se realizará por el precio unitario para cada tipo de prefabricado, incluyendo en el precio la totalidad de los materiales, mano de obra, operaciones y gastos de toda clase, necesarios para la terminación de la unidad de obra como se especifica en el párrafo anterior.

4.10 ALBAÑILERÍA

4.10.1. Morteros de cemento

El mortero no será de abono directo, ya que se considera incluido en el precio de la unidad correspondiente, salvo que se defina como unidad independiente, en cuyo caso se medirá y abonará por metros cúbicos (m^3) realmente utilizados.

4.10.2. Fábricas de ladrillos

Las fábricas de ladrillo se abonarán por metros cuadrados (m^2) deducidos de las dimensiones señaladas en los Planos, descontando todo tipo de huecos.

4.10.3. Enfoscados y guarnecidos

Se medirán y abonarán por metros cuadrados (m^2) deducidos de las dimensiones definidas en los Planos, descontando todo tipo de huecos.

Dentro de los precios se consideran incluidos todos los trabajos, medios y materiales necesarios para su correcta terminación.

4.11 BASES GRANULARES

Las bases granulares se abonarán por metros cúbicos (m^3) deducidos de las secciones tipo de los planos del Proyecto, con las limitaciones máximas a efectos de abono que se establezcan en ellos o en el presente Pliego.

La preparación de la superficie de la explanada se considerará incluida en la unidad de obra correspondiente al relleno compactado de la misma y, por tanto, no procederá abono suplementario alguno por este concepto.

4.12 BASES DE HORMIGÓN

Las bases de hormigón se abonarán por metros cúbicos (m^3) realmente colocados, medidos en las secciones tipo señaladas en los planos.

4.13 RIEGOS DE IMPRIMACIÓN

La limpieza y barrido de la superficie sobre la que se va a efectuar el riego de imprimación se considera incluido en la construcción de la capa subyacente.

El ligante bituminoso empleado, incluida su extensión se abonará por toneladas (t) realmente empleadas en obra.

El árido empleado, incluida su extensión se abonará por toneladas (t) realmente empleadas en obra.

4.14 RIEGOS DE ADHERENCIA

La preparación de la superficie existente se considerará incluida en la construcción de la capa subyacente.

El ligante bituminoso empleado, incluida su extensión se abonará por toneladas (t) realmente empleadas en obra.

4.15 TRATAMIENTOS SUPERFICIALES

La preparación de la superficie existente se considerará incluida en la Construcción de la capa subyacente.

El ligante bituminoso, incluida su extensión se abonará por toneladas (t) realmente empleadas en obra.

Los áridos, incluida su extensión y compactación, se abonarán por toneladas (t) realmente empleadas en obra.

4.16 MEZCLAS BITUMINOSAS EN CALIENTE

Las mezclas bituminosas en caliente se abonarán por toneladas (t) realmente puestas en obra, deducidas de las secciones tipo señaladas en los planos, y de las densidades medias de las probetas extraídas en obra.

Esta unidad también puede medirse y abonarse por metros cuadrados (m^2).

En ambos casos el precio incluye los materiales (áridos, filler y ligante), fabricación, puesta en obra y todas las operaciones necesarias para la correcta ejecución de la unidad.

4.17 ADOQUINADOS SOBRE HORMIGÓN

Los adoquinados se abonarán por metros cuadrados (m^2) de superficie de pavimento ejecutado, medido en los planos. El precio unitario incluye el mortero y la lechada.

4.18 ADOQUINADOS SOBRE ARENA

Los adoquinados sobre arena se abonarán por metros cuadrados (m^2) de superficie de pavimento ejecutado, medido en los planos. El precio unitario comprende, además del suministro y colocación de los adoquines, el lecho de arena y el recebado de las juntas, así como todas las operaciones necesarias para la correcta terminación del pavimento.

4.19 ENCINTADOS DE BORDILLOS

Los bordillos se abonarán por metros (m) realmente colocados de cada tipo, medidos en los planos.

4.20 ACERAS DE BALDOSAS

Las aceras y pavimentos de baldosas se medirán y abonarán por metros cuadrados (m^2) realmente colocados, incluyendo cortes, rejuntado, eliminación de restos y limpieza y en el precio estará incluida la capa de mortero de asiento, la lechada de cemento y todas las operaciones necesarias hasta la correcta terminación del pavimento.

4.21 ACERAS DE CEMENTO CONTINUO

Las aceras de cemento continuo se medirán y abonarán por metros cuadrados (m^2) realmente ejecutados y en el precio están incluidos los materiales y operaciones necesarias hasta la correcta terminación del pavimento.

4.22 ENLOSADOS SOBRE HORMIGÓN

Los enlosados se abonarán por metros cuadrados (m^2) de superficie de pavimento construido, medidos en los planos. El precio unitario incluye, además del suministro y colocación de las losas, el mortero y la lechada, así como todas las operaciones necesarias para la correcta terminación del pavimento.

4.23 ENLOSADOS SOBRE ARENA

Los enlosados sobre arena se abonarán por metros cuadrados (m^2) de superficie de pavimento construido, medidos en los planos. El precio unitario incluye, además del

suministro y colocación de las losas, el lecho de arena y el recebado de las juntas, así como todas las operaciones necesarias para la correcta terminación del pavimento.

4.24 ENCOFRADOS

Los encofrados y moldes se medirán por metros cuadrados (m^2) de superficie de hormigón medidos sobre planos.

4.25 HORMIGÓN EN MASA O ARMADO

El hormigón se abonará por metros cúbicos (m^3) realmente colocados en obra, medidos sobre los Planos. No obstante, el presente Pliego de Prescripciones Técnicas Particulares podrá definir otras unidades, tales como metro (m) de viga, metro cuadrado (m^2) de losa, etc., en cuyo caso el hormigón se medirá y abonará de acuerdo con dichas unidades.

El cemento, áridos, agua y adiciones, así como la fabricación y transporte y vertido del hormigón, quedan incluidos en el precio unitario, así como su compactación, ejecución de juntas, curado y acabado.

El abono de las adiciones no previstas en el presente Pliego que hayan sido autorizadas por el Director, se hará por kilogramos (kg) utilizados en la fabricación del hormigón, medidos antes de su empleo.

No se abonarán las operaciones que sea preciso efectuar para limpiar, enlucir y reparar las superficies de hormigón en las que se acusen irregularidades de los encofrados superiores a las toleradas o que presenten defectos.

4.26 ACEROS

Las armaduras de acero empleadas en hormigón armado se abonarán por su peso en kilogramos (kg) deducido de los Planos, aplicando para cada tipo de acero los pesos unitarios correspondientes a las longitudes deducidas de dichos Planos.

Salvo indicación expresa del presente Pliego, el abono de las mermas y despuntes se considerará incluido en el del kilogramo (kg) de armadura.

Las mallas electrosoldadas se pueden medir también por metros cuadrados (m^2) colocados de acuerdo con los Planos o las indicaciones de la Dirección de Obra.

4.27 ALCANTARILLADO

Las tuberías se medirán y abonarán por metros (m) instalados o por unidades de las características especificadas en el Proyecto, realmente colocadas y medidas sobre el terreno.

Las arquetas y pozos de registro se medirán y abonarán por unidades (Ud.) realmente ejecutadas en obra.

Las tapas de registro, cercos, rejillas y pates se medirán y abonarán por unidades (Ud.).

4.28 ALUMBRADO PÚBLICO

Las zanjas y rellenos de las mismas, se medirán y abonarán por metro cúbico (m^3).

Las arquetas se medirán y abonarán por unidades (Ud.) realmente ejecutadas en obra.

Las tapas de registro se medirán y abonarán por unidades (Ud.).

Los tubos de protección (PVC, PE, etc.) se medirán y abonarán por metros lineales (m).

Los conductores se medirán y abonarán por metros lineales (m) realmente instalados en obra.

Las tomas de tierra se medirán y abonarán por unidades (Ud.) realmente colocadas, en obra.

Las básculas y columnas se medirán por unidades (Ud.) realmente colocadas en obra.

4.29 RED DE RIEGO E HIDRANTES

Las zanjas y rellenos de las mismas se medirán y abonarán por metro cúbico (m³).

Las arquetas se medirán y abonarán por unidades (Ud.) realmente ejecutados en obra.

Las tapas de registro se medirán y abonarán por unidades (Ud.).

Las tuberías se medirán y abonarán por metros lineales (m). Las juntas y el montaje así como las pruebas irán incluidas dentro del metro lineal de tubería.

Las bocas de riego, Válvulas, hidrantes, conos de reducción, bridas ciegas, codos, té, carretes, manguitos o cualquier otra pieza especial necesaria para la ejecución de la red se medirán por unidades (Ud.) realmente instaladas.

4.30 JARDINERÍA

La medición y abono del extendido de la tierra vegetal fertilizada se hará por metros cúbicos (m³) realmente extendidos, medidos en acopios o una vez extendidos.

El abono orgánico se medirá y abonará por metros cúbicos (m³) realmente extendidos y el abono químico por kilogramos (kg).

Los árboles se medirán y abonarán por unidades (Ud.) realmente puestas, incluyendo la apertura de hoyos, para la ejecución de la unidad.

Los arbustos y tepes se medirán y abonarán por metros cuadrados (m²) realmente ejecutados, incluyendo la apertura de hoyos necesaria para la ejecución de la unidad.

La medición y abono de las siembras se hará por metros cuadrados (m²) medidos en el terreno.

En estas unidades se incluyen los riegos efectuados en el período inicial.

En estas unidades se incluye la carga, el transporte y la descarga de las plantas en el lugar de empleo.

4.31 SEÑALIZACIÓN VIARIA

Las marcas viales para señalización horizontal que sean de ancho constante, se abonarán por metros lineales (m) realmente pintados, medidos por el eje de la calzada.

En caso contrario las marcas viales se abonarán por metros cuadrados (m²) realmente pintados, medidos sobre el terreno.

Las placas para señales verticales se abonarán por unidades (Ud.) realmente colocadas en obra.

Los elementos de sustentación para señales, incluidos los anclajes, se abonarán por unidades (Ud.) realmente colocadas en obra, incluyendo la cimentación de los mismos.

Los carteles se medirán y abonarán por metros cuadrados (m²) de cartel colocado.

Estas unidades incluyen, la carga, el transporte y la descarga de los materiales en el lugar de empleo.

4.32 SEÑALES DE FUNCIONAMIENTO AUTOMÁTICO

Las columnas sustentadoras de los semáforos se medirán y abonarán por unidades (Ud.) totalmente pintadas y colocadas, incluyendo cimentación, anclaje, tubería de acometida y elementos de unión entre columna y linterna.

Las señales luminosas con semáforo se medirán y abonarán por unidades (Ud.), incluyendo la linterna completa con equipo de iluminación, lámparas incandescentes y accesorias.


La excavación en zanjas, rellenas, tubos de protección, cables, arquetas y tapas se medirán y abonarán según las unidades descritas en los artículos correspondientes de este Pliego.

4.33 MOBILIARIO URBANO

Los distintos elementos se medirán y abonarán por unidades (Ud.) totalmente terminadas y colocadas, incluyendo cimentaciones, anclajes, pintura, etc.

Móstoles, enero de 2020

LOS SERVICIOS TÉCNICOS MUNICIPALES

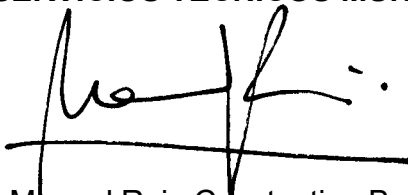A handwritten signature in black ink, consisting of a stylized 'M' followed by 'R' and 'C', with a horizontal line crossing through the middle.

Manuel Ruiz-Constantino Benítez
Col. N° 7049 del C.O.A.M.

5. ANEXO AL PLIEGO DE CONDICIONES TÉCNICAS

5.1 Normativa técnica aplicable

De acuerdo con el artículo 1ºA). Uno, del Decreto 462/1971, de 11 de marzo, en la ejecución de las obras deberán observarse las normas vigentes aplicables sobre construcción.

A tal fin se incluye como anexo al presente Pliego de Condiciones la relación no exhaustiva de la normativa técnica aplicable, que lo será en función de la naturaleza del objeto del proyecto y de las características técnicas de la obra.

ÍNDICE

0) Normas de carácter general

0.1 Normas de carácter general

1) Estructuras

1.1 Acciones en la edificación

1.2 Acero

1.3 Fabrica de Ladrillo

1.4 Hormigón

1.5 Madera

1.6 Cimentación

2) Instalaciones

2.1 Agua

2.2 Ascensores

2.3 Audiovisuales y Antenas

2.4 Calefacción, Climatización y Agua Caliente Sanitaria

2.5 Electricidad

2.6 Instalaciones de Protección contra Incendios

3) Cubiertas

3.1 Cubiertas

4) Protección

4.1 Aislamiento Acústico

4.2 Aislamiento Térmico

4.3 Protección Contra Incendios

4.4 Seguridad y Salud en las obras de Construcción

4.5 Seguridad de Utilización

5) Barreras arquitectónicas

5.1 Barreras Arquitectónicas

6) Varios

6.1 Instrucciones y Pliegos de Recepción

6.2 Medio Ambiente

6.3 Otros

ANEXO 1: COMUNIDAD DE MADRID

0) NORMAS DE CARÁCTER GENERAL

0.1) NORMAS DE CARÁCTER GENERAL

Ordenación de la edificación

LEY 38/1999, de 5 de noviembre, de la Jefatura del Estado

B.O.E.: 6-NOV-1999

MODIFICADA POR:

Artículo 82 de la Ley 24/2001, de 27 de diciembre, de Medidas Fiscales, Administrativas y del Orden Social

LEY 24/2001, de 27 de diciembre, de Jefatura del Estado

B.O.E.: 31-DIC-2001

Artículo 105 de la Ley 53/2002, de 30 de diciembre, de Medidas Fiscales, Administrativas y del Orden Social

LEY 53/2002, de 30 de diciembre, de Jefatura del Estado

B.O.E.: 31-DIC-2002

Artículo 15 de la Ley 25/2009, de 22 de diciembre, de modificación de diversas leyes para su adaptación a la Ley sobre el libre acceso a las actividades de servicios y su ejercicio

LEY 25/2009, de 22 de diciembre, de Jefatura del Estado

B.O.E.: 23-DIC-2009

Disposición final tercera de la Ley 8/2013, de 26 de junio, de rehabilitación, regeneración y renovación urbanas

LEY 8/2013, de 26 de junio, de Jefatura del Estado

B.O.E.: 27-JUN-2013

Disposición final tercera de la Ley 9/2014, de 9 de mayo, de Telecomunicaciones

LEY 9/2014, de 9 de mayo, de Jefatura del Estado

B.O.E.: 10-MAY-2014

Corrección erratas: B.O.E. 17-MAY-2014

Disposición final tercera de la Ley 20/2015, de 14 de julio, de ordenación, supervisión y solvencia de entidades aseguradoras y reaseguradoras

LEY 20/2015, de 14 de julio, de Jefatura del Estado

B.O.E.: 15-JUL-2015

Código Técnico de la Edificación

REAL DECRETO 314/2006, de 17 de marzo, del Ministerio de Vivienda

B.O.E.: 28-MAR-2006

Corrección de errores y erratas: B.O.E. 25-ENE-2008

DEROGADO EL APARTADO 5 DEL ARTÍCULO 2 POR:

Disposición derogatoria única de la Ley 8/2013, de 26 de junio, de rehabilitación, regeneración y renovación urbanas

LEY 8/2013, de 26 de junio, de Jefatura del Estado

B.O.E.: 27-JUN-2013

MODIFICADO POR:

Modificación del Real Decreto 314/2006, de 17 de marzo, por el que se aprueba el

Código Técnico de la Edificación

REAL DECRETO 1371/2007, de 19 de octubre, del Ministerio de Vivienda

B.O.E.: 23-OCT-2007

Corrección de errores: B.O.E. 20-DIC-2007

MODIFICADO POR:

Modificación del Real Decreto 1371/2007, de 19-OCT

Real Decreto 1675/2008, de 17 de octubre, del Ministerio de Vivienda

B.O.E.: 18-OCT-2008

Modificación de determinados documentos básicos del Código Técnico de la Edificación , aprobados por el Real Decreto 314/2006, de 17 de marzo, y el Real Decreto 1371/2007, de 19 de octubre

Orden 984/2009, de 15 de abril, del Ministerio de Vivienda

B.O.E.: 23-ABR-2009

Corrección de errores y erratas: B.O.E. 23-SEP-2009

Modificación del Real Decreto 314/2006, de 17 de marzo, en materia de accesibilidad y no discriminación de las personas con discapacidad

REAL DECRETO 173/2010, de 19 de febrero, del Ministerio de Vivienda

B.O.E.: 11-MAR-2010

Modificación del Código Técnico de la Edificación (CTE) aprobado por Real Decreto 314/2006, de 17 de marzo

Disposición final segunda, del Real Decreto 410/2010, de 31 de marzo, del Ministerio de Vivienda

B.O.E.: 22-ABR-2010

Sentencia por la que se declara la nulidad del artículo 2.7 del Real Decreto 314/2006, de 17 de marzo, por el que se aprueba el Código Técnico de la Edificación, así como la definición del párrafo segundo de uso administrativo y la definición completa de uso pública concurrencia, contenidas en el documento SI del mencionado Código

Sentencia de 4 de mayo de 2010, de la Sala Tercera del Tribunal Supremo,

B.O.E.: 30-JUL-2010

Disposición final undécima de la Ley 8/2013, de 26 de junio, de rehabilitación, regeneración y renovación urbanas

LEY 8/2013, de 26 de junio, de Jefatura del Estado

B.O.E.: 27-JUN-2013

Modificación del Documento Básico DB-HE “Ahorro de energía” y del Documento Básico DB-HS “Salubridad”, del Código Técnico de la Edificación, aprobado por Real Decreto 314/2006, de 17 de marzo

Orden 588/2017, de 15 de junio, del Ministerio de Fomento

B.O.E.: 23-JUN-2017

ACTUALIZADO POR:

Actualización del Documento Básico DB-HE “Ahorro de Energía”

ORDEN FOM/1635/2013, de 10 de septiembre, del Ministerio de Fomento

B.O.E.: 12-SEP-2013

Corrección de errores: B.O.E. 8-NOV-2013

Procedimiento básico para la certificación energética de los edificios

REAL DECRETO 235/2013, de 5 de abril, del Ministerio de la Presidencia

B.O.E.: 13-ABR-2013

Corrección de errores: B.O.E. 25-MAY-2013

MODIFICADO POR:

Real Decreto 564/2017, de 2 de junio, del Ministerio de la Presidencia

B.O.E.: 06-JUN-2017

1) ESTRUCTURAS

1.1) ACCIONES EN LA EDIFICACIÓN

DB SE-AE. Seguridad estructural - Acciones en la Edificación.

Código Técnico de la Edificación. REAL DECRETO 314/2006, de 17 de marzo, del Ministerio de Vivienda

B.O.E.: 28-MAR-2006

Para consultar todas las modificaciones del RD 314/2006, remitirse al apartado "0.1 Normas de carácter general"

Norma de Construcción Sismorresistente: parte general y edificación (NCSR-02)

REAL DECRETO 997/2002, de 27 de septiembre, del Ministerio de Fomento

B.O.E.: 11-OCT-2002

1.2) ACERO

DB SE-A. Seguridad Estructural - Acero

Código Técnico de la Edificación. REAL DECRETO 314/2006, de 17 de marzo, del Ministerio de Vivienda

B.O.E.: 28-MAR-2006

Para consultar todas las modificaciones del RD 314/2006, remitirse al apartado "0.1 Normas de carácter general"

Instrucción de Acero Estructural (EAE)

REAL DECRETO 751/2011, de 27 de mayo, del Ministerio de la Presidencia

B.O.E.: 23-JUN-2011

Corrección errores: 23-JUN-2012

1.3) FÁBRICA

DB SE-F. Seguridad Estructural Fábrica

Código Técnico de la Edificación. REAL DECRETO 314/2006, de 17 de marzo, del Ministerio de Vivienda

B.O.E.: 28-MAR-2006

Para consultar todas las modificaciones del RD 314/2006, remitirse al apartado "0.1 Normas de carácter general"

1.4) HORMIGÓN

Instrucción de Hormigón Estructural "EHE"

REAL DECRETO 1247/2008, de 18 de julio, del Ministerio de la Presidencia

B.O.E.: 22-AGO-2008

Corrección errores: 24-DIC-2008

MODIFICADO POR:

Sentencia por la que se declaran nulos los párrafos séptimo y octavo del artículo 81 y el anejo 19

Sentencia de 27 de septiembre de 2012, de la Sala Tercera del Tribunal Supremo,

B.O.E.: 1-NOV-2012

1.5) MADERA

DB SE-M. Seguridad estructural - Estructuras de Madera

Código Técnico de la Edificación. REAL DECRETO 314/2006, de 17 de marzo, del Ministerio de Vivienda

B.O.E.: 28-MAR-2006

Para consultar todas las modificaciones del RD 314/2006, remitirse al apartado "0.1 Normas de carácter general"

1.6) CIMENTACIÓN

DB SE-C. Seguridad estructural - Cimientos

Código Técnico de la Edificación. REAL DECRETO 314/2006, de 17 de marzo, del Ministerio de Vivienda

B.O.E.: 28-MAR-2006

Para consultar todas las modificaciones del RD 314/2006, remitirse al apartado "0.1 Normas de carácter general"

2) INSTALACIONES

2.1) AGUA

Criterios sanitarios de la calidad del agua de consumo humano

REAL DECRETO 140/2003, de 7 de febrero, del Ministerio de la Presidencia

B.O.E.: 21-FEB-2003

MODIFICADO POR:

Real Decreto 1120/2012, de 20 de julio, del Ministerio de la Presidencia

B.O.E.: 29-AGO-2012

Real Decreto 742/2013, de 27 de septiembre, del Ministerio de Sanidad, por el que se establecen los criterios técnico-sanitarios de las piscinas

B.O.E.: 11-OCT-2013

Corrección de errores B.O.E.: 12-NOV-2013

DESARROLLADO EN EL ÁMBITO DEL MINISTERIO DE DEFENSA POR:

Orden DEF/2150/2013, de 11 de noviembre, del Ministerio de Defensa

B.O.E.: 19-NOV-2013

DB HS. Salubridad (Capítulos HS-4, HS-5)

Código Técnico de la Edificación. REAL DECRETO 314/2006, de 17 de marzo, del Ministerio de Vivienda

B.O.E.: 28-MAR-2006

Para consultar todas las modificaciones del RD 314/2006, remitirse al apartado "0.1 Normas de carácter general"

2.2) ASCENSORES

Requisitos esenciales de seguridad para la comercialización de ascensores y componentes de seguridad para ascensores

REAL DECRETO 203/2016 de 20 de mayo de 2016, del Ministerio de Industria ,Energía y Turismo

B.O.E.: 25-MAY-2016

Reglamento de aparatos de elevación y manutención de los mismos

(sólo están vigentes los artículos 11 a 15, 19 y 23, el resto ha sido derogado por el Real Decreto 1314/1997, excepto el art.10, que ha sido derogado por el Real Decreto 88/20013, de 8 de febrero)

REAL DECRETO 2291/1985, de 8 de noviembre, del Ministerio de Industria y Energía

B.O.E.: 11-DIC-1985

MODIFICADO POR:

Art 2º de la modificación de diversas normas reglamentarias en materia de seguridad industrial, para adecuarlas a la Ley 17/2009, de 23 de noviembre y a la Ley 25/2009, de 22 de diciembre

REAL DECRETO 560/2010, de 7 de mayo, del Ministerio de Industria, Turismo y Comercio

B.O.E.: 22-MAY-2010

Prescripciones para el incremento de la seguridad del parque de ascensores existentes

REAL DECRETO 57/2005, de 21 de enero, del Ministerio de Industria, Turismo y Comercio

B.O.E.: 04-FEB-2005

DEROGADO LOS ARTÍCULOS 2 Y 3 POR:

Instrucción Técnica Complementaria AEM 1 "Ascensores" del Reglamento de aparatos de elevación y manutención, aprobado por Real Decreto 229/1985, de 8 de noviembre

REAL DECRETO 88/2013, de 8 de febrero, del Ministerio de Industria, Energía y Turismo

B.O.E.: 22-FEB-2013

Prescripciones técnicas no previstas en la ITC-MIE-AEM 1, del Reglamento de aparatos de elevación y manutención de los mismos

RESOLUCIÓN de 27 de abril de 1992, de la Dirección General de Política Tecnológica del Ministerio de Industria, Comercio y Turismo

B.O.E.: 15-MAY-1992

Instrucción Técnica Complementaria AEM 1 "Ascensores" del Reglamento de aparatos de elevación y manutención, aprobado por Real Decreto 229/1985, de 8 de

noviembre

REAL DECRETO 88/2013, de 8 de febrero, del Ministerio de Industria, Energía y Turismo

B.O.E.: 22-FEB-2013

Corrección errores: 9-MAY-2013

MODIFICADO POR:

Disp. Final Primera del Real Decreto 203/2016, de 20 de mayo, por el que se establecen los requisitos esenciales de seguridad para la comercialización de ascensores y componentes de seguridad para ascensores

B.O.E.: 25-MAY-2010

2.3) AUDIOVISUALES Y ANTENAS

Infraestructuras comunes en los edificios para el acceso a los servicios de telecomunicaciones.

REAL DECRETO LEY 1/1998, de 27 de febrero, de la Jefatura del Estado

B.O.E.: 28-FEB-1998

MODIFICADO POR:

Modificación del artículo 2, apartado a), del Real Decreto-Ley 1/1998

Disposición Adicional Sexta, de la Ley 38/1999, de 5 de noviembre, de Jefatura del Estado, de Ordenación de la Edificación

B.O.E.: 06-NOV-1999

Disposición final quinta de la Ley 9/2014, de 9 de mayo, de Telecomunicaciones

LEY 9/2014, de 9 de mayo, de Jefatura del Estado

B.O.E.: 10-MAY-2014

Corrección erratas: B.O.E. 17-MAY-2014

Reglamento regulador de las infraestructuras comunes de telecomunicaciones para el acceso a los servicios de telecomunicación en el interior de las edificaciones.

REAL DECRETO 346/2011, de 11 de marzo, del Ministerio de Industria, Turismo y Comercio

B.O.E.: 1-ABR-2011

Corrección errores: 18-OCT-2011

DESARROLLADO POR:

Desarrollo del Reglamento regulador de las infraestructuras comunes de telecomunicaciones para el acceso a los servicios de telecomunicación en el interior de las edificaciones, aprobado por el Real Decreto 346/2011, de 11 de marzo.

ORDEN 1644/2011, de 10 de junio de 2011, del Ministerio de Industria, Turismo y Comercio

B.O.E.: 16-JUN-2011

MODIFICADO POR:

Sentencia por la que se anula el inciso “debe ser verificado por una entidad que disponga de la independencia necesaria respecto al proceso de construcción de la edificación y de los medios y la capacitación técnica para ello” in fine del párrafo quinto

Sentencia de 9 de octubre de 2012, de la Sala Tercera del Tribunal Supremo,

B.O.E.: 1-NOV-2012

Sentencia por la que se anula el inciso “en el artículo 3 del Real Decreto-ley 1/1998, de 27 de febrero, sobre infraestructuras comunes en los edificios para el acceso a los servicios de telecomunicación”, incluido en los apartados 2.a) del artículo 8; párrafo quinto del apartado 1 del artículo 9; apartado 1 del artículo 10 y párrafo tercero del apartado 2 del artículo 10.

Sentencia de 17 de octubre de 2012, de la Sala Tercera del Tribunal Supremo,
B.O.E.: 7-NOV-2012

Sentencia por la que se anula el inciso “en el artículo 3 del Real Decreto-ley 1/1998, de 27 de febrero, sobre infraestructuras comunes en los edificios para el acceso a los servicios de telecomunicación”, incluido en los apartados 2.a) del artículo 8; párrafo quinto del apartado 1 del artículo 9; apartado 1 del artículo 10 y párrafo tercero del apartado 2 del artículo 10; así como el inciso “a realizar por un Ingeniero de Telecomunicación o un Ingeniero Técnico de Telecomunicación” de la sección 3 del Anexo IV.

Sentencia de 17 de octubre de 2012, de la Sala Tercera del Tribunal Supremo,
B.O.E.: 7-NOV-2012

2.4) CALEFACCIÓN, CLIMATIZACIÓN Y AGUA CALIENTE SANITARIA

Reglamento de Instalaciones Térmicas en los Edificios (RITE)

REAL DECRETO 1027/2007, de 20 de julio, del Ministerio de la Presidencia

B.O.E.: 29-AGO-2007

Corrección errores: 28-FEB-2008

MODIFICADO POR:

Art. segundo del Real Decreto 249/2010, de 5 de marzo, del Ministerio de la Presidencia

B.O.E.: 18-MAR-2010

Corrección errores: 23-ABR-2010

Real Decreto 1826/2009, de 27 de noviembre, del Ministerio de la Presidencia

B.O.E.: 11-DIC-2009

Corrección errores: 12-FEB-2010

Corrección errores: 25-MAY-2010

Real Decreto 238/2013, de 5 de abril, del Ministerio de la Presidencia

B.O.E.: 13-ABR-2013

Corrección errores: 5-SEP-2013

Disp. Final tercera del Real Decreto 56/2016, de 12 de febrero, por el que se transpone la Directiva 2012/27/UE del Parlamento Europeo y del Consejo, de 25 de octubre de 2012, relativa a la eficiencia energética, en lo referente a auditorías energéticas, acreditación de proveedores de servicios y auditores energéticos y promoción de la eficiencia del suministro de energía

B.O.E.: 13-FEB-2016

Reglamento técnico de distribución y utilización de combustibles gaseosos y sus instrucciones técnicas complementarias ICG 01 a 11

REAL DECRETO 919/2006, de 28 de julio, del Ministerio de Industria, Turismo y Comercio
B.O.E.: 4-SEPT-2006

MODIFICADO POR:

Art 13º de la modificación de diversas normas reglamentarias en materia de seguridad industrial, para adecuarlas a la Ley 17/2009, de 23 de noviembre y a la Ley 25/2009, de 22 de diciembre

REAL DECRETO 560/2010, de 7 de mayo, del Ministerio de Industria, Turismo y Comercio

B.O.E.: 22-MAY-2010

Instrucción técnica complementaria MI-IP 03 “Instalaciones petrolíferas para uso propio”

REAL DECRETO 1427/1997, de 15 de septiembre, del Ministerio de Industria y Energía

B.O.E.: 23-OCT-1997

Corrección errores: 24-ENE-1998

MODIFICADA POR:

Modificación del Reglamento de instalaciones petrolíferas, aprobado por R. D. 2085/1994, de 20-OCT, y las Instrucciones Técnicas complementarias MI-IP-03, aprobadas por el R.D. 1427/1997, de 15-SET, y MI-IP-04, aprobada por el R.D. 2201/1995, de 28-DIC.

REAL DECRETO 1523/1999, de 1 de octubre, del Ministerio de Industria y Energía

B.O.E.: 22-OCT-1999

Corrección errores: 3-MAR-2000

Art 6º de la modificación de diversas normas reglamentarias en materia de seguridad industrial , para adecuarlas a la Ley 17/2009, de 23 de noviembre y a la Ley 25/2009, de 22 de diciembre

REAL DECRETO 560/2010, de 7 de mayo, del Ministerio de Industria, Turismo y Comercio

B.O.E.: 22-MAY-2010

Criterios higiénico-sanitarios para la prevención y control de la legionelosis

REAL DECRETO 865/2003, de 4 de julio, del Ministerio de Sanidad y Consumo

B.O.E.: 18-JUL-2003

DB HE. Ahorro de Energía (Capítulo HE-4: Contribución solar mínima de agua caliente sanitaria)

Código Técnico de la Edificación. REAL DECRETO. 314/2006, de 17 de marzo, del Ministerio de Vivienda

B.O.E.: 28-MAR-2006

ACTUALIZADO POR:

Actualización del Documento Básico DB-HE “Ahorro de Energía”

ORDEN FOM/1635/2013, de 10 de septiembre, del Ministerio de Fomento

B.O.E.: 12-SEP-2013

Corrección de errores: B.O.E. 8-NOV-2013

Para consultar todas las modificaciones del RD 314/2006, remitirse al apartado “0.1 Normas

de carácter general”

2.5) ELECTRICIDAD

Reglamento Electrotécnico para Baja Tensión e instrucciones Técnicas Complementarias (ITC) BT 01 a BT 51

REAL DECRETO 842/2002, de 2 de agosto, del Ministerio de Ciencia y Tecnología

B.O.E.: suplemento al nº 224, 18-SEP-2002

Anulado el inciso 4.2.C.2 de la ITC-BT-03 por:

SENTENCIA de 17 de febrero de 2004 de la Sala Tercera del Tribunal Supremo

B.O.E.: 5-ABR-2004

Derogado el apartado 4.3.3 y el tercer párrafo del capítulo 7 de la ITC-BT-40 por:

Real Decreto 244/2019, de 5 de abril del Ministerio para la Transición Ecológica

B.O.E.: 6-ABR-2019

MODIFICADO POR:

Art 7º de la modificación de diversas normas reglamentarias en materia de seguridad industrial, para adecuarlas a la Ley 17/2009, de 23 de noviembre y a la Ley 25/2009, de 22 de diciembre

REAL DECRETO 560/2010, de 7 de mayo, del Ministerio de Industria, Turismo y Comercio

B.O.E.: 22-MAY-2010

Nueva Instrucción Técnica Complementaria (ITC) BT 52 «Instalaciones con fines especiales. Infraestructura para la recarga de vehículos eléctricos», del Reglamento electrotécnico para baja tensión, aprobado por Real Decreto 842/2002, de 2 de agosto, y se modifican otras instrucciones técnicas complementarias del mismo.

REAL DECRETO 1053/2014, de 12 de diciembre, del Ministerio de Industria, Energía y Turismo

B.O.E.: 31-DIC-2014

MODIFICADA LA ITC-BT-40 POR:

Disposición final segunda de la Regulación de las condiciones administrativas, técnicas y económicas del autoconsumo de energía eléctrica

REAL DECRETO 244/2019, de 5 de abril del Ministerio para la Transición Ecológica

B.O.E.: 6-ABR-2019

Autorización para el empleo de sistemas de instalaciones con conductores aislados bajo canales protectores de material plástico

RESOLUCIÓN de 18 de enero 1988, de la Dirección General de Innovación Industrial

B.O.E.: 19-FEB-1988

Reglamento de eficiencia energética en instalaciones de alumbrado exterior y sus Instrucciones Técnicas Complementarias EA-01 a EA-07

REAL DECRETO 1890/2008, de 14 de noviembre, del Ministerio de Industria, Turismo y Comercio

B.O.E.: 19-NOV-2008

2.6) INSTALACIONES DE PROTECCIÓN CONTRA INCENDIOS

Reglamento de instalaciones de protección contra incendios

REAL DECRETO 513/2017, de 22 de mayo, del Ministerio de Economía, Industria y Competitividad

B.O.E.: 12-JUN-2017

Corrección de errores: 23-SEP-2017

3) CUBIERTAS

3.1) CUBIERTAS

DB HS-1. Salubridad

Código Técnico de la Edificación. REAL DECRETO 314/2006, de 17 de marzo, del Ministerio de Vivienda

B.O.E.: 28-MAR-2006

Para consultar todas las modificaciones del RD 314/2006, remitirse al apartado "0.1 Normas de carácter general"

4) PROTECCIÓN

4.1) AISLAMIENTO ACÚSTICO

DB HR. Protección frente al ruido

REAL DECRETO 1371/2007, de 19 de octubre, del Ministerio de Vivienda

B.O.E.: 23-OCT-2007

Corrección de errores: B.O.E. 20-DIC-2007

Para consultar todas las modificaciones del RD 314/2006, remitirse al apartado "0.1 Normas de carácter general"

4.2) AISLAMIENTO TÉRMICO

DB-HE-Ahorro de Energía

Código Técnico de la Edificación. REAL DECRETO 314/2006, de 17 de marzo, del Ministerio de Vivienda

B.O.E.: 28-MAR-2006

ACTUALIZADO POR:

Actualización del Documento Básico DB-HE "Ahorro de Energía"

ORDEN FOM/1635/2013, de 10 de septiembre, del Ministerio de Fomento

B.O.E.: 12-SEP-2013

Corrección de errores: B.O.E. 8-NOV-2013

Para consultar todas las modificaciones del RD 314/2006, remitirse al apartado "0.1 Normas de carácter general"

4.3) PROTECCIÓN CONTRA INCENDIOS

DB-SI-Seguridad en caso de Incendios

Código Técnico de la Edificación. REAL DECRETO 314/2006, de 17 de marzo, del Ministerio de Vivienda

B.O.E.: 28-MAR-2006

Para consultar todas las modificaciones del RD 314/2006, remitirse al apartado “0.1 Normas de carácter general”

Reglamento de Seguridad contra Incendios en los establecimientos industriales.

REAL DECRETO 2267/2004, de 3 Diciembre, del Ministerio de Industria, Turismo y Comercio

B.O.E.: 17-DIC-2004

Corrección errores: 05-MAR-2005

MODIFICADO POR:

Art 10º de la modificación de diversas normas reglamentarias en materia de seguridad industrial, para adecuarlas a la Ley 17/2009, de 23 de noviembre y a la Ley 25/2009, de 22 de diciembre

REAL DECRETO 560/2010, de 7 de mayo, del Ministerio de Industria, Turismo y Comercio

B.O.E.: 22-MAY-2010

Clasificación de los productos de construcción y de los elementos constructivos en función de sus propiedades de reacción y de resistencia frente al fuego

REAL DECRETO 842/2013, de 31 de octubre, del Ministerio de la Presidencia

B.O.E.: 23-NOV-2013

4.4) SEGURIDAD Y SALUD EN LAS OBRAS DE CONSTRUCCIÓN

Disposiciones mínimas de seguridad y de salud en las obras de construcción

REAL DECRETO 1627/1997, de 24 de octubre, del Ministerio de la Presidencia

B.O.E.: 25-OCT-1997

MODIFICADO POR:

Modificación del Real Decreto 1215/1997, de 18 de julio, por el que se establecen las disposiciones mínimas de seguridad y salud para la utilización por los trabajadores de los equipos de trabajo, en materia de trabajos temporales en altura.

REAL DECRETO 2177/2004, de 12 de noviembre, del Ministerio de la Presidencia

B.O.E.: 13-NOV-2004

Modificación del Real Decreto 1627/1997, de 24 de octubre, por el que se establecen las disposiciones mínimas de seguridad y salud en las obras de construcción.

REAL DECRETO 604/2006, de 19 de mayo, del Ministerio de Trabajo y Asuntos Sociales

B.O.E.: 29-MAY-2006

Disposición final tercera del Real Decreto 1109/2007, de 24 de agosto, por el que se desarrolla la Ley 32/2006, de 18 de Octubre, reguladora de la Subcontratación en el Sector de la Construcción

REAL DECRETO 1109/2007, de 24 de agosto, del Ministerio de Trabajo y Asuntos Sociales

B.O.E.: 25-AGO-2007

Artículo 7 de la Ley 25/2009, de 22 de diciembre, de modificación de diversas leyes para su adaptación a la Ley sobre el libre acceso a las actividades de servicios y su ejercicio

LEY 25/2009, de 22 de diciembre, de Jefatura del Estado

B.O.E.: 23-DIC-2009

Modificación del Real Decreto 1627/1997, de 24 de octubre.

REAL DECRETO 337/2010, de 19 de marzo, del Ministerio de Trabajo e Inmigración

B.O.E.: 23-MAR-2010

DEROGADO EL ART.18 POR:

REAL DECRETO 337/2010, de 19 de marzo, del Ministerio de Trabajo e Inmigración

B.O.E.: 23-MAR-2010

Prevención de Riesgos Laborales

LEY 31/1995, de 8 de noviembre, de la Jefatura del Estado

B.O.E.: 10-NOV-1995

DESARROLLADA POR:

Desarrollo del artículo 24 de la Ley 31/1995 de Prevención de Riesgos Laborales, en materia de coordinación de actividades empresariales

REAL DECRETO 171/2004, de 30 de enero, del Ministerio de Trabajo y Asuntos Sociales

B.O.E.: 31-ENE-2004

MODIFICADA POR:

Medidas Fiscales, Administrativas y del Orden Social (Ley de Acompañamiento de los presupuestos de 1999)

LEY 50/1998, de 30 de diciembre, de la Jefatura del Estado

B.O.E.: 31-DIC-1998

Reforma del marco normativo de la Prevención de Riesgos Laborales

LEY 54/2003, de 12 de diciembre, de la Jefatura del Estado

B.O.E.: 13-DIC-2003

Artículo 8 y Disposición adicional tercera de la Ley 25/2009, de 22 de diciembre, de modificación de diversas leyes para su adaptación a la Ley sobre el libre acceso a las actividades de servicios y su ejercicio

LEY 25/2009, de 22 de diciembre, de Jefatura del Estado

B.O.E.: 23-DIC-2009

Reglamento de los Servicios de Prevención

REAL DECRETO 39/1997, de 17 de enero, del Ministerio de Trabajo y Asuntos Sociales

B.O.E.: 31-ENE-1997

MODIFICADO POR:

Modificación del Reglamento de los Servicios de Prevención

REAL DECRETO 780/1998, de 30 de abril, del Ministerio de Trabajo y Asuntos Sociales

B.O.E.: 1-MAY-1998

Modificación del Reglamento de los Servicios de Prevención

REAL DECRETO 604/2006, de 19 de mayo, del Ministerio de Trabajo y Asuntos Sociales

B.O.E.: 29-MAY-2006

Modificación del Reglamento de los Servicios de Prevención

REAL DECRETO 337/2010, de 19 de marzo, del Ministerio de Trabajo e Inmigración

B.O.E.: 23-MAR-2010

Modificación del Reglamento de los Servicios de Prevención

REAL DECRETO 598/2015, de 3 de julio, del Ministerio de la Presidencia

B.O.E.: 04-JUL-2015

Modificación del Reglamento de los Servicios de Prevención

REAL DECRETO 899/2015, de 9 de octubre, del Ministerio de Empleo y Seguridad Social

B.O.E.: 1-MAY-1998

DEROGADA LA DISPOSICIÓN TRANSITORIA TERCERA POR:

REAL DECRETO 337/2010, de 19 de marzo, del Ministerio de Trabajo e Inmigración

B.O.E.: 23-MAR-2010

DESARROLLADO POR:

Desarrollo del Real Decreto 39/1997, de 17 de enero, en lo referido a la acreditación de entidades especializadas como servicios de prevención, memoria de actividades preventivas y autorización para realizar la actividad de auditoría del sistema de prevención de las empresas

ORDEN 2504/2010, de 20 de septiembre, del Ministerio de Trabajo e Inmigración

B.O.E.: 28-SEP-2010

Corrección errores: 22-OCT-2010

Corrección errores: 18-NOV-2010

MODIFICADA POR:

Modificación de la Orden 2504/2010, de 20 sept

ORDEN 2259/2015, de 22 de octubre

B.O.E.: 30-OCT-2015

Señalización de seguridad en el trabajo

REAL DECRETO 485/1997, de 14 de abril, del Ministerio de Trabajo y Asuntos Sociales

B.O.E.: 23-ABR-1997

MODIFICADO POR:

Modificación del Real Decreto 485/1997

REAL DECRETO 598/2015, de 3 de julio, del Ministerio de la Presidencia

B.O.E.: 04-JUL-2015

Seguridad y Salud en los lugares de trabajo

REAL DECRETO 486/1997, de 14 de abril, del Ministerio de Trabajo y Asuntos Sociales

B.O.E.: 23-ABR-1997

MODIFICADO POR:

Modificación del Real Decreto 1215/1997, de 18 de julio, por el que se establecen las disposiciones mínimas de seguridad y salud para la utilización por los trabajadores de los equipos de trabajo, en materia de trabajos temporales en altura.

REAL DECRETO 2177/2004, de 12 de noviembre, del Ministerio de la Presidencia

B.O.E.: 13-NOV-2004

Manipulación de cargas

REAL DECRETO 487/1997, de 14 de abril, del Ministerio de Trabajo y Asuntos Sociales

B.O.E.: 23-ABR-1997

Utilización de equipos de protección individual

REAL DECRETO 773/1997, de 30 de mayo, del Ministerio de Trabajo y Asuntos Sociales

B.O.E.: 12-JUN-1997

Corrección errores: 18-JUL-1997

Utilización de equipos de trabajo

REAL DECRETO 1215/1997, de 18 de julio, del Ministerio de Trabajo y Asuntos Sociales

B.O.E.: 7-AGO-1997

MODIFICADO POR:

Modificación del Real Decreto 1215/1997, de 18 de julio, por el que se establecen las disposiciones mínimas de seguridad y salud para la utilización por los trabajadores de los equipos de trabajo, en materia de trabajos temporales en altura.

REAL DECRETO 2177/2004, de 12 de noviembre, del Ministerio de la Presidencia

B.O.E.: 13-NOV-2004

Disposiciones mínimas de seguridad y salud aplicables a los trabajos con riesgo de exposición al amianto

REAL DECRETO 396/2006, de 31 de marzo, del Ministerio de la Presidencia

B.O.E.: 11-ABR-2006

Protección de la salud y la seguridad de los trabajadores contra los riesgos relacionados con la exposición a campos electromagnéticos

REAL DECRETO 299/2016, de 22 de julio, del Ministerio de la Presidencia

B.O.E.: 29-JUL-2016

Regulación de la subcontratación

LEY 32/2006, de 18 de Octubre, de Jefatura del Estado

B.O.E.: 19-OCT-2006

DESARROLLADA POR:

Desarrollo de la Ley 32/2006, de 18 de Octubre, reguladora de la Subcontratación en el Sector de la Construcción

REAL DECRETO 1109/2007, de 24 de agosto, del Ministerio de Trabajo y Asuntos Sociales

B.O.E.: 25-AGO-2007

Corrección de errores: 12-SEP-2007

MODIFICADO POR:

Modificación del Real Decreto 1109/2007, de 24 de agosto

REAL DECRETO 327/2009, de 13 de marzo, del Ministerio de Trabajo e Inmigración

B.O.E.: 14-MAR-2009

Modificación del Real Decreto 1109/2007, de 24 de agosto

REAL DECRETO 337/2010, de 19 de marzo, del Ministerio de Trabajo e Inmigración

B.O.E.: 23-MAR-2010

MODIFICADA POR:

Artículo 16 de la Ley 25/2009, de 22 de diciembre, de modificación de diversas leyes para su adaptación a la Ley sobre el libre acceso a las actividades de servicios y su ejercicio

LEY 25/2009, de 22 de diciembre, de Jefatura del Estado

B.O.E.: 23-DIC-2009

4.5) SEGURIDAD DE UTILIZACIÓN

DB-SUA-Seguridad de utilización y accesibilidad

REAL DECRETO 173/2010, de 19 de febrero, del Ministerio de Vivienda

B.O.E.: 11-MAR-2010

Para consultar todas las modificaciones del RD 314/2006, remitirse al apartado "0.1 Normas de carácter general"

5) BARRERAS ARQUITECTÓNICAS

5.1) BARRERAS ARQUITECTÓNICAS

Real Decreto por el que se aprueban las condiciones básicas de accesibilidad y no discriminación de las personas con discapacidad para el acceso y utilización de los espacios públicos urbanizados y edificaciones.

REAL DECRETO 505/2007, de 20 de abril, del Ministerio de la Presidencia

B.O.E.: 11-MAY-2007

MODIFICADO POR:

La Disposición final primera de la modificación del Real Decreto 314/2006, de 17 de marzo, en materia de accesibilidad y no discriminación de las personas con discapacidad

REAL DECRETO 173/2010, de 19 de febrero, del Ministerio de Vivienda

B.O.E.: 11-MAR-2010

DESARROLLADO POR:

Desarrollo del documento técnico de condiciones básicas de accesibilidad y no discriminación para el acceso y utilización de los espacios públicos urbanizados

Orden 561/2010, de 1 de febrero, del Ministerio de Vivienda

B.O.E.: 11-MAR-2010

DB-SUA-Seguridad de utilización y accesibilidad

REAL DECRETO 173/2010, de 19 de febrero, del Ministerio de Vivienda

B.O.E.: 11-MAR-2010

Para consultar todas las modificaciones del RD 314/2006, remitirse al apartado "0.1 Normas de carácter general"

Texto Refundido de la Ley General de derechos de las personas con discapacidad y de su inclusión social

REAL DECRETO LEGISLATIVO 1/2013, de 29 de noviembre, del Ministerio de Sanidad, Servicios Sociales e Igualdad

B.O.E.: 3-DIC-2013

MODIFICADO POR:

Disposición final decimocuarta de la Ley 9/2017, de 8 de noviembre, de Contratos del Sector Público

LEY 9/2017, de 8 de noviembre, de Jefatura del Estado

B.O.E.: 9-NOV-2017

6) VARIOS

6.1) INSTRUCCIONES Y PLIEGOS DE RECEPCIÓN

Instrucción para la recepción de cementos "RC-16

REAL DECRETO 256/2016, de 10 de junio, del Ministerio de la Presidencia

B.O.E.: 25-JUN-2016

Corrección errores: B.O.E.: 27-OCT-2017

Disposiciones para la libre circulación de productos de construcción en aplicación de la Directiva 89/106/CEE

REAL DECRETO 1630/1992, de 29 de diciembre, del Ministerio de Relación con las Cortes y de la Secretaría del Gobierno

B.O.E.: 09-FEB-1993

MODIFICADO POR:

Modificación del Real Decreto 1630/1992, de 29 de diciembre, en aplicación de la Directiva 93/68/CEE.

REAL DECRETO 1328/1995, de 28 de julio, del Ministerio de la Presidencia

B.O.E.: 19-AGO-1995

Ampliación de los anexos I, II y III de la Orden de 29 de noviembre de 2001, por la que se publican las referencias a las normas UNE que son transposición de normas armonizadas, así como el período de coexistencia y la entrada en vigor del mercado CE relativo a varias familias de productos de construcción

Resolución de 6 de abril de 2016, de la Dirección General de Industria y de la Pequeña y Mediana Empresa

B.O.E.: 28-ABR-2017

6.2) MEDIO AMBIENTE

Reglamento de actividades molestas, insalubres, nocivas y peligrosas

DECRETO 2414/1961, de 30 de noviembre, de Presidencia de Gobierno

B.O.E.: 7-DIC-1961

Corrección errores: 7-MAR-1962

DEROGADOS el segundo párrafo del artículo 18 y el Anexo 2 por:

Protección de la salud y seguridad de los trabajadores contra los riesgos relacionados con los agentes químicos durante el trabajo

REAL DECRETO 374/2001, de 6 de abril, del Ministerio de la Presidencia

B.O.E.: 1-MAY-2001

DEROGADO por:

Calidad del aire y protección de la atmósfera

LEY 34/2007, de 15 de noviembre, de Jefatura del Estado

B.O.E.: 16-NOV-2007

No obstante, el reglamento de actividades molestas, insalubres, nocivas y peligrosas mantendrá su vigencia en aquellas comunidades y ciudades autónomas que no tengan normativa aprobada en la materia, en tanto no se dicte dicha normativa.

MODIFICADA POR:

Medidas de apoyo a los deudores hipotecarios, de control del gasto público y cancelación de deudas con empresas autónomas contraídas por las entidades locales, de fomento de la actividad empresarial e impulso de la rehabilitación y de simplificación administrativa. (Art. 33)

REAL DECRETO-LEY 8/2011, de 1 de julio, de Jefatura del Estado

B.O.E.: 7-JUL-2011

Corrección errores: B.O.E.: 13-JUL-2011

Instrucciones complementarias para la aplicación del Reglamento de actividades molestas, insalubres, nocivas y peligrosas

ORDEN de 15 de marzo de 1963, del Ministerio de la Gobernación

B.O.E.: 2-ABR-1963

Ruido

LEY 37/2003, de 17 de noviembre, de Jefatura del Estado

B.O.E.: 18-NOV-2003

DESARROLLADA POR:

Desarrollo de la Ley 37/2003, de 17 de noviembre, del ruido, en lo referente a la evaluación y gestión del ruido ambiental.

REAL DECRETO 1513/2005, de 16 de diciembre, del Ministerio de la Presidencia

B.O.E.: 17-DIC-2005

MODIFICADO POR:

Modificación del Real Decreto 1513/2005, de 16 de diciembre, por el

que se desarrolla la Ley 37/2003, de 17 de noviembre, del ruido.

Disposición final primera del REAL DECRETO 1367/2007, de 19 de octubre, del Ministerio de la Presidencia

B.O.E.: 23-OCT-2007

Desarrollo de la Ley 37/2003, de 17 de noviembre, del ruido, en lo referente a zonificación acústica, objetivos de calidad y emisiones acústicas.

REAL DECRETO 1367/2007, de 19 de octubre, del Ministerio de la Presidencia

B.O.E.: 23-OCT-2007

MODIFICADO POR:

Modificación del Real Decreto 1367/2007, de 19 de octubre, por el que se desarrolla la Ley 37/2003, de 17 de noviembre, del ruido,

en

lo referente a zonificación acústica, objetivos de calidad y emisiones

acústicas .

REAL DECRETO 1038/2012, de 6 de julio, del Ministerio de la Presidencia

B.O.E.: 26-JUL-2012

MODIFICADA POR:

Medidas de apoyo a los deudores hipotecarios, de control del gasto público y cancelación de deudas con empresas autónomas contraídas por las entidades locales, de fomento de la actividad empresarial e impulso de la rehabilitación y de simplificación administrativa. (Art.31)

REAL DECRETO-LEY 8/2011, de 1 de julio, de Jefatura del Estado

B.O.E.: 7-JUL-2011

Corrección errores: B.O.E.: 13-JUL-2011

Regulación de la producción y gestión de los residuos de construcción y demolición

REAL DECRETO 105/2008, de 1 de febrero, del Ministerio de la Presidencia

B.O.E.: 13-FEB-2008

Evaluación ambiental

LEY 21/2013, de 9 de diciembre, de Jefatura del Estado

B.O.E.: 11-DIC-2013

6.3) OTROS

Ley del Servicio Postal Universal, de los derechos de los usuarios y del mercado postal

LEY 43/2010, de 30 de diciembre, de Jefatura del Estado

B.O.E.: 31-DIC-2010

ANEXO 1:

COMUNIDAD DE MADRID

0) NORMAS DE CARÁCTER GENERAL

Medidas para la calidad de la edificación

LEY 2/1999, de 17 de marzo, de la Presidencia de la Comunidad de Madrid

B.O.C.M.: 29-MAR-1999

Regulación del Libro del Edificio

DECRETO 349/1999, de 30 de diciembre, de la Consejería de Obras Públicas, Urbanismo y Transportes de la Comunidad de Madrid

B.O.C.M.: 14-ENE-2000

1) INSTALACIONES

Condiciones de las instalaciones de gas en locales destinados a usos domésticos, colectivos o comerciales y en particular, requisitos adicionales sobre la instalación de aparatos de calefacción, agua caliente sanitaria, o mixto, y conductos de evacuación de productos de la combustión.

ORDEN 2910/1995, de 11 de diciembre, de la Consejería de Economía y Empleo de la Comunidad de Madrid

B.O.C.M.: 21-DIC-1995

AMPLIADA POR:

Ampliación del plazo de la disposición final 2ª de la orden de 11 de diciembre de 1995 sobre condiciones de las instalaciones en locales destinados a usos domésticos, colectivos o comerciales y, en particular, requisitos adicionales sobre la instalación de aparatos de calefacción, agua caliente sanitaria o mixto, y conductos de evacuación de productos de la combustión

ORDEN 454/1996, de 23 de enero, de la Consejería de Economía y Empleo de la C. de Madrid.

B.O.C.M.: 29-ENE-1996

2) BARRERAS ARQUITECTÓNICAS

Promoción de la accesibilidad y supresión de barreras arquitectónicas.

LEY 8/1993, de 22 de junio, de la Presidencia de la Comunidad de Madrid

B.O.E.: 25-AGO-1993

Corrección errores: 21-SEP-1993

MODIFICADA POR:

Modificación de determinadas especificaciones técnicas de la Ley 8/1993, de 22 de junio, de promoción de la accesibilidad y supresión de barreras arquitectónicas

DECRETO 138/1998, de 23 de julio, de la Consejería de Presidencia de la Comunidad de Madrid

B.O.C.M.: 30-JUL-1998

Reglamento Técnico de Desarrollo en Materia de Promoción de la Accesibilidad y Supresión de Barreras Arquitectónicas

Decreto 13/2007, de 15 de marzo, del Consejo de Gobierno
B.O.C.M.: 24-ABR-2007

DEROGADAS LAS NORMAS TÉCNICAS CONTENIDAS EN LA NORMA 1,
APARTADO 1.2.2.1 POR:

Establecimiento de los parámetros exigibles a los ascensores en las edificaciones para que reúnan la condición de accesibles en el ámbito de la Comunidad de Madrid

ORDEN de 7 de febrero de 2014, de la Consejería de Transportes, Infraestructuras y Vivienda de la Comunidad de Madrid
B.O.C.M.: 13-FEB-2014

Reglamento de desarrollo del régimen sancionador en materia de promoción de la accesibilidad y supresión de barreras arquitectónicas.

DECRETO 71/1999, de 20 de mayo, de la Consejería de Presidencia de la Comunidad de Madrid
B.O.C.M.: 28-MAY-1999

3) MEDIO AMBIENTE

Evaluación ambiental

LEY 2/2002, de 19 de junio, de la Presidencia de la Comunidad de Madrid
B.O.E.: 24-JUL-2002
B.O.C.M. 1-JUL-2002

DEROGADA A EXCEPCIÓN DEL TÍTULO IV “EVALUACIÓN AMBIENTAL DE ACTIVIDADES”, LOS ARTÍCULOS 49, 50 Y 72, LA DISPOSICIÓN ADICIONAL SÉPTIMA Y EL ANEXO QUINTO, POR:

Medidas fiscales y administrativas

LEY 4/2014, de 22 de diciembre de 2014
B.O.C.M.: 29-DIC-2014

MODIFICADA POR:

Art. 21 de la Ley 2/2004, de 31 de mayo, de Medidas Fiscales y administrativas
B.O.C.M.: 1-JUN-2004

Art. 20 de la Ley 3/2008, de 29 de diciembre, de Medidas Fiscales y administrativas
B.O.C.M.: 30-DIC-2008

Art. 16 de la Ley 9/2015, de 28 de diciembre, de Medidas Fiscales y administrativas
B.O.C.M.: 31-DIC-2015

Regulación de la gestión de los residuos de construcción y demolición en la Comunidad de Madrid

ORDEN 2726/2009, de 16 de julio, de la Consejería de Medio Ambiente de la Comunidad de Madrid
B.O.C.M.: 7-AGO-2009


4) ANDAMIOS

Requisitos mínimos exigibles para el montaje, uso, mantenimiento y conservación de los andamios tubulares utilizados en las obras de construcción

ORDEN 2988/1988, de 30 de junio, de la Consejería de Economía y Empleo de la Comunidad de Madrid B.O.C.M.: 14-JUL-1998


Móstoles, enero de 2020

Los Servicios Técnicos Municipales:

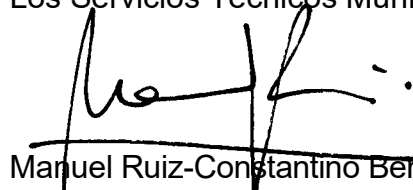


Manuel Ruiz-Constantino Benítez
Col. Nº 7049 del C.O.A.M.

IV – PLANOS

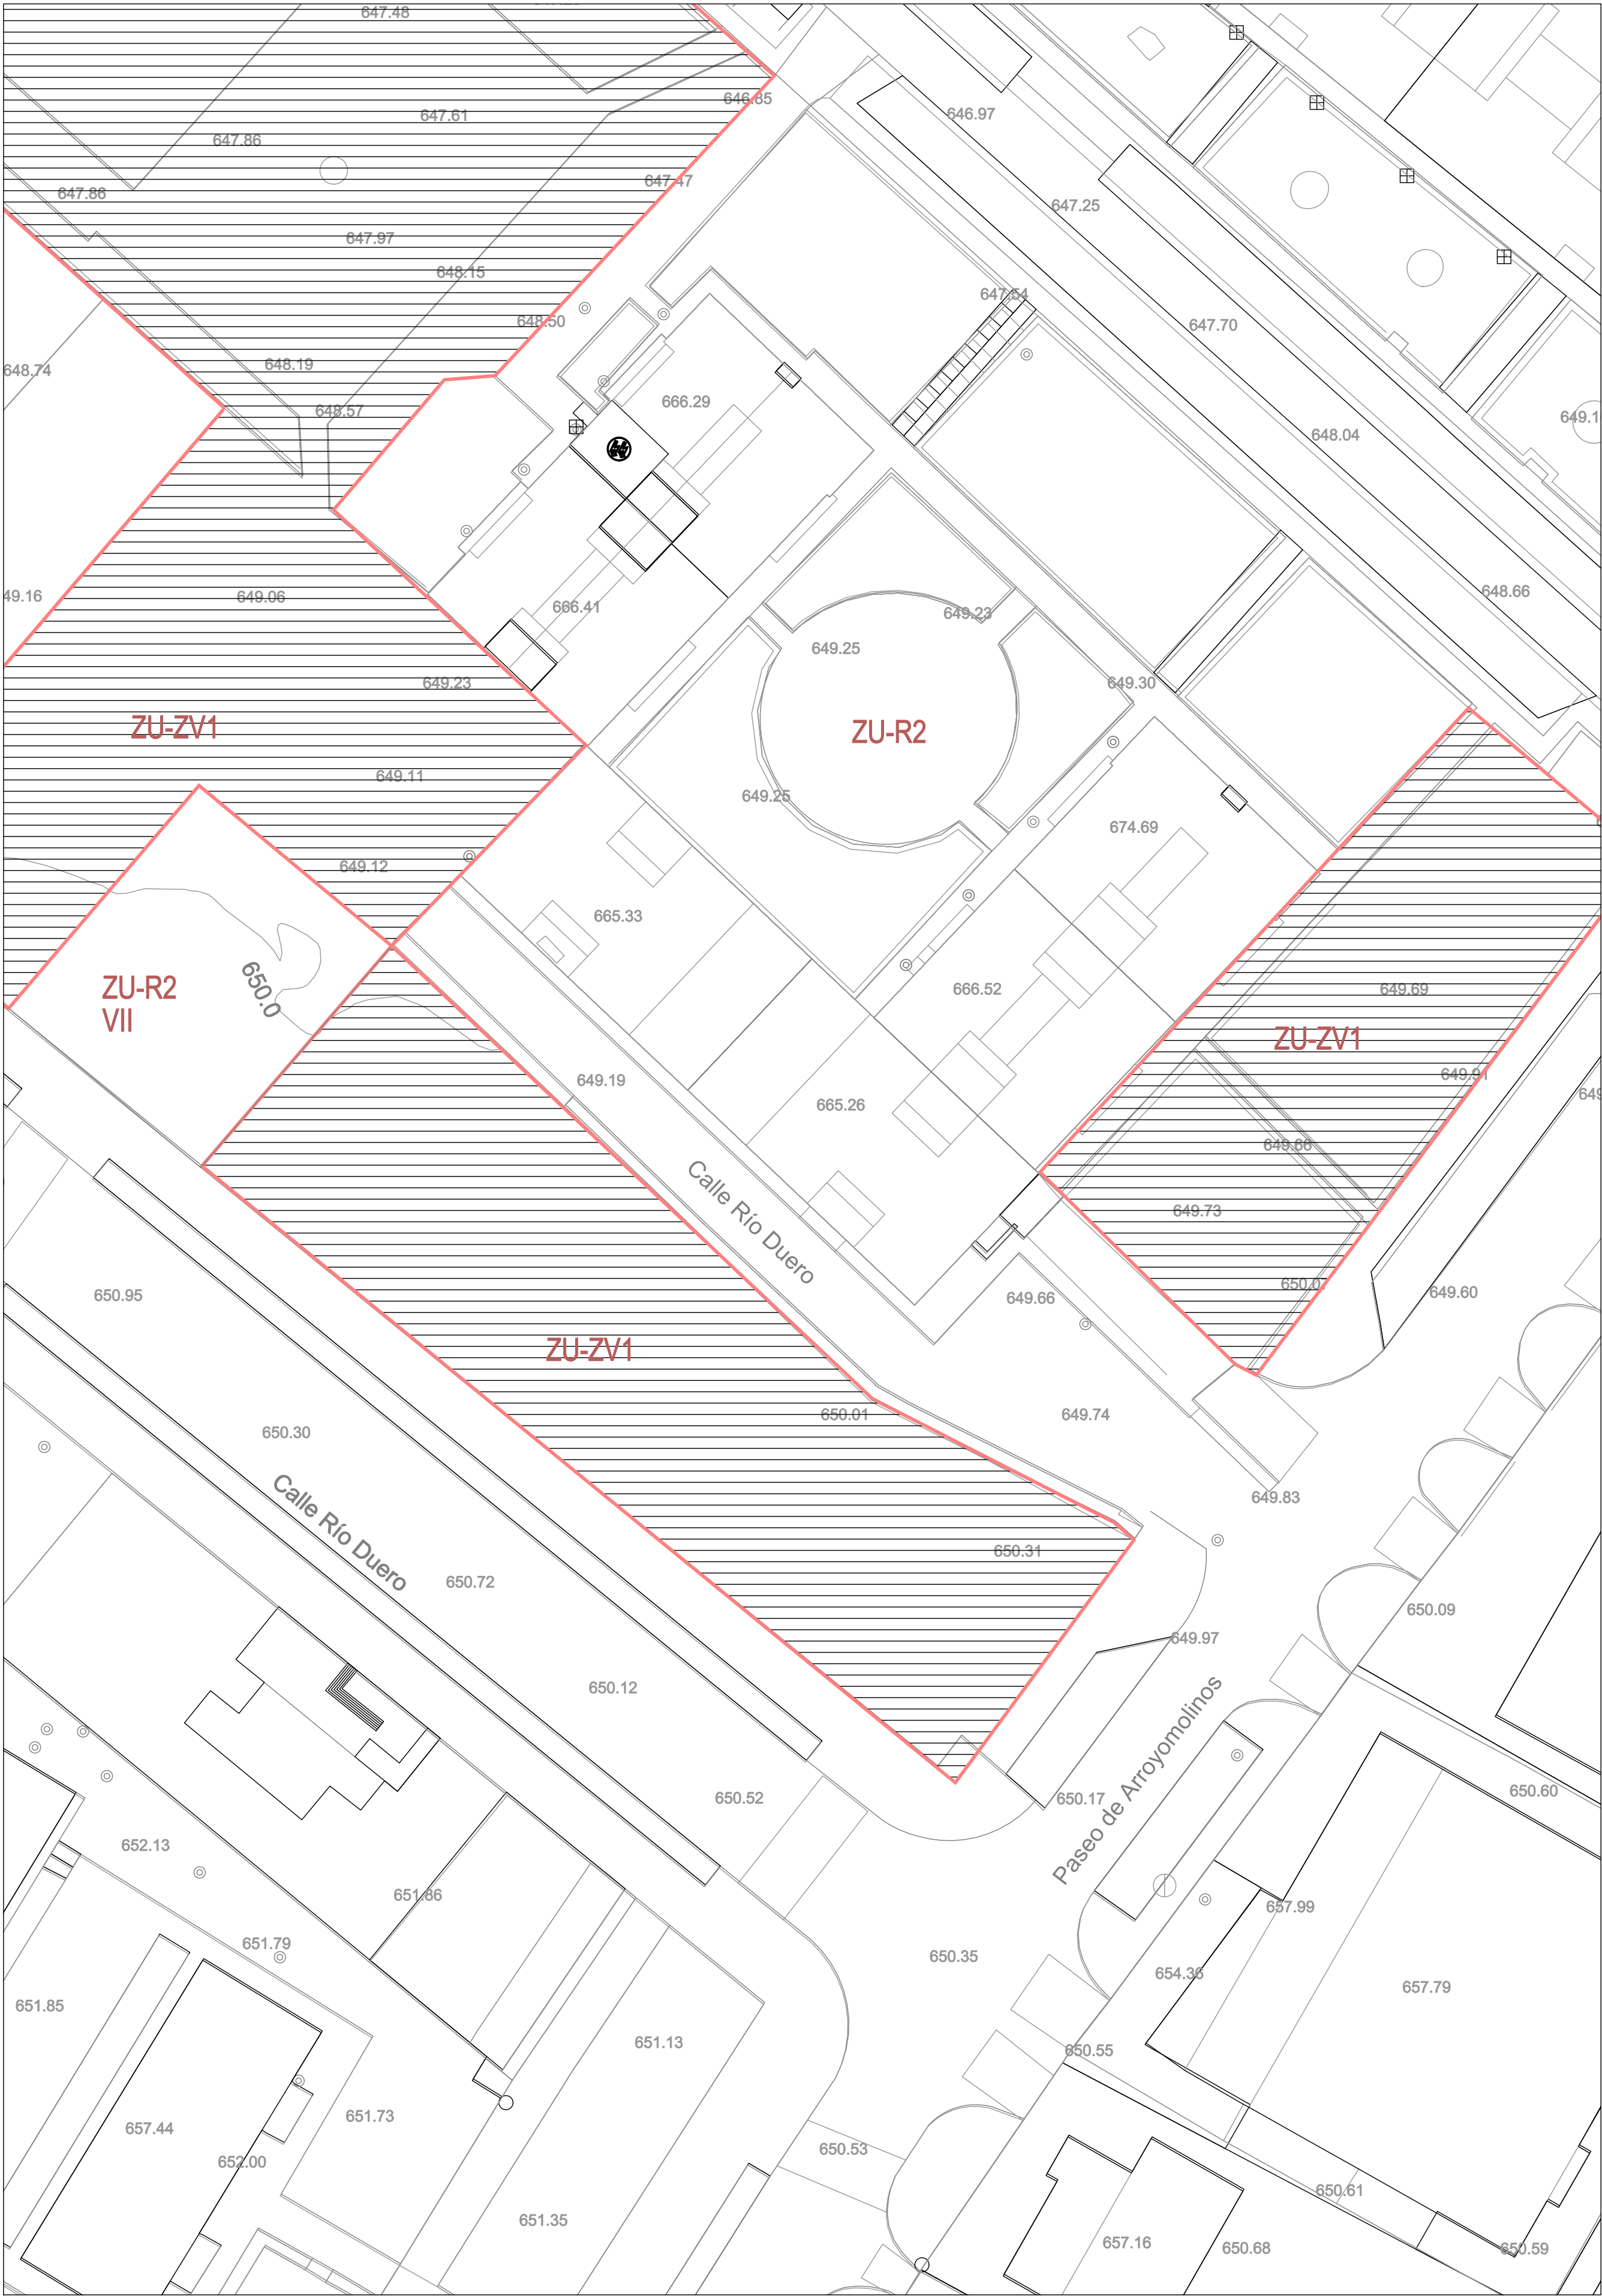

PLANO DE P.G.O.U - CALIFICACIÓN
ESCALA: 1 / 400

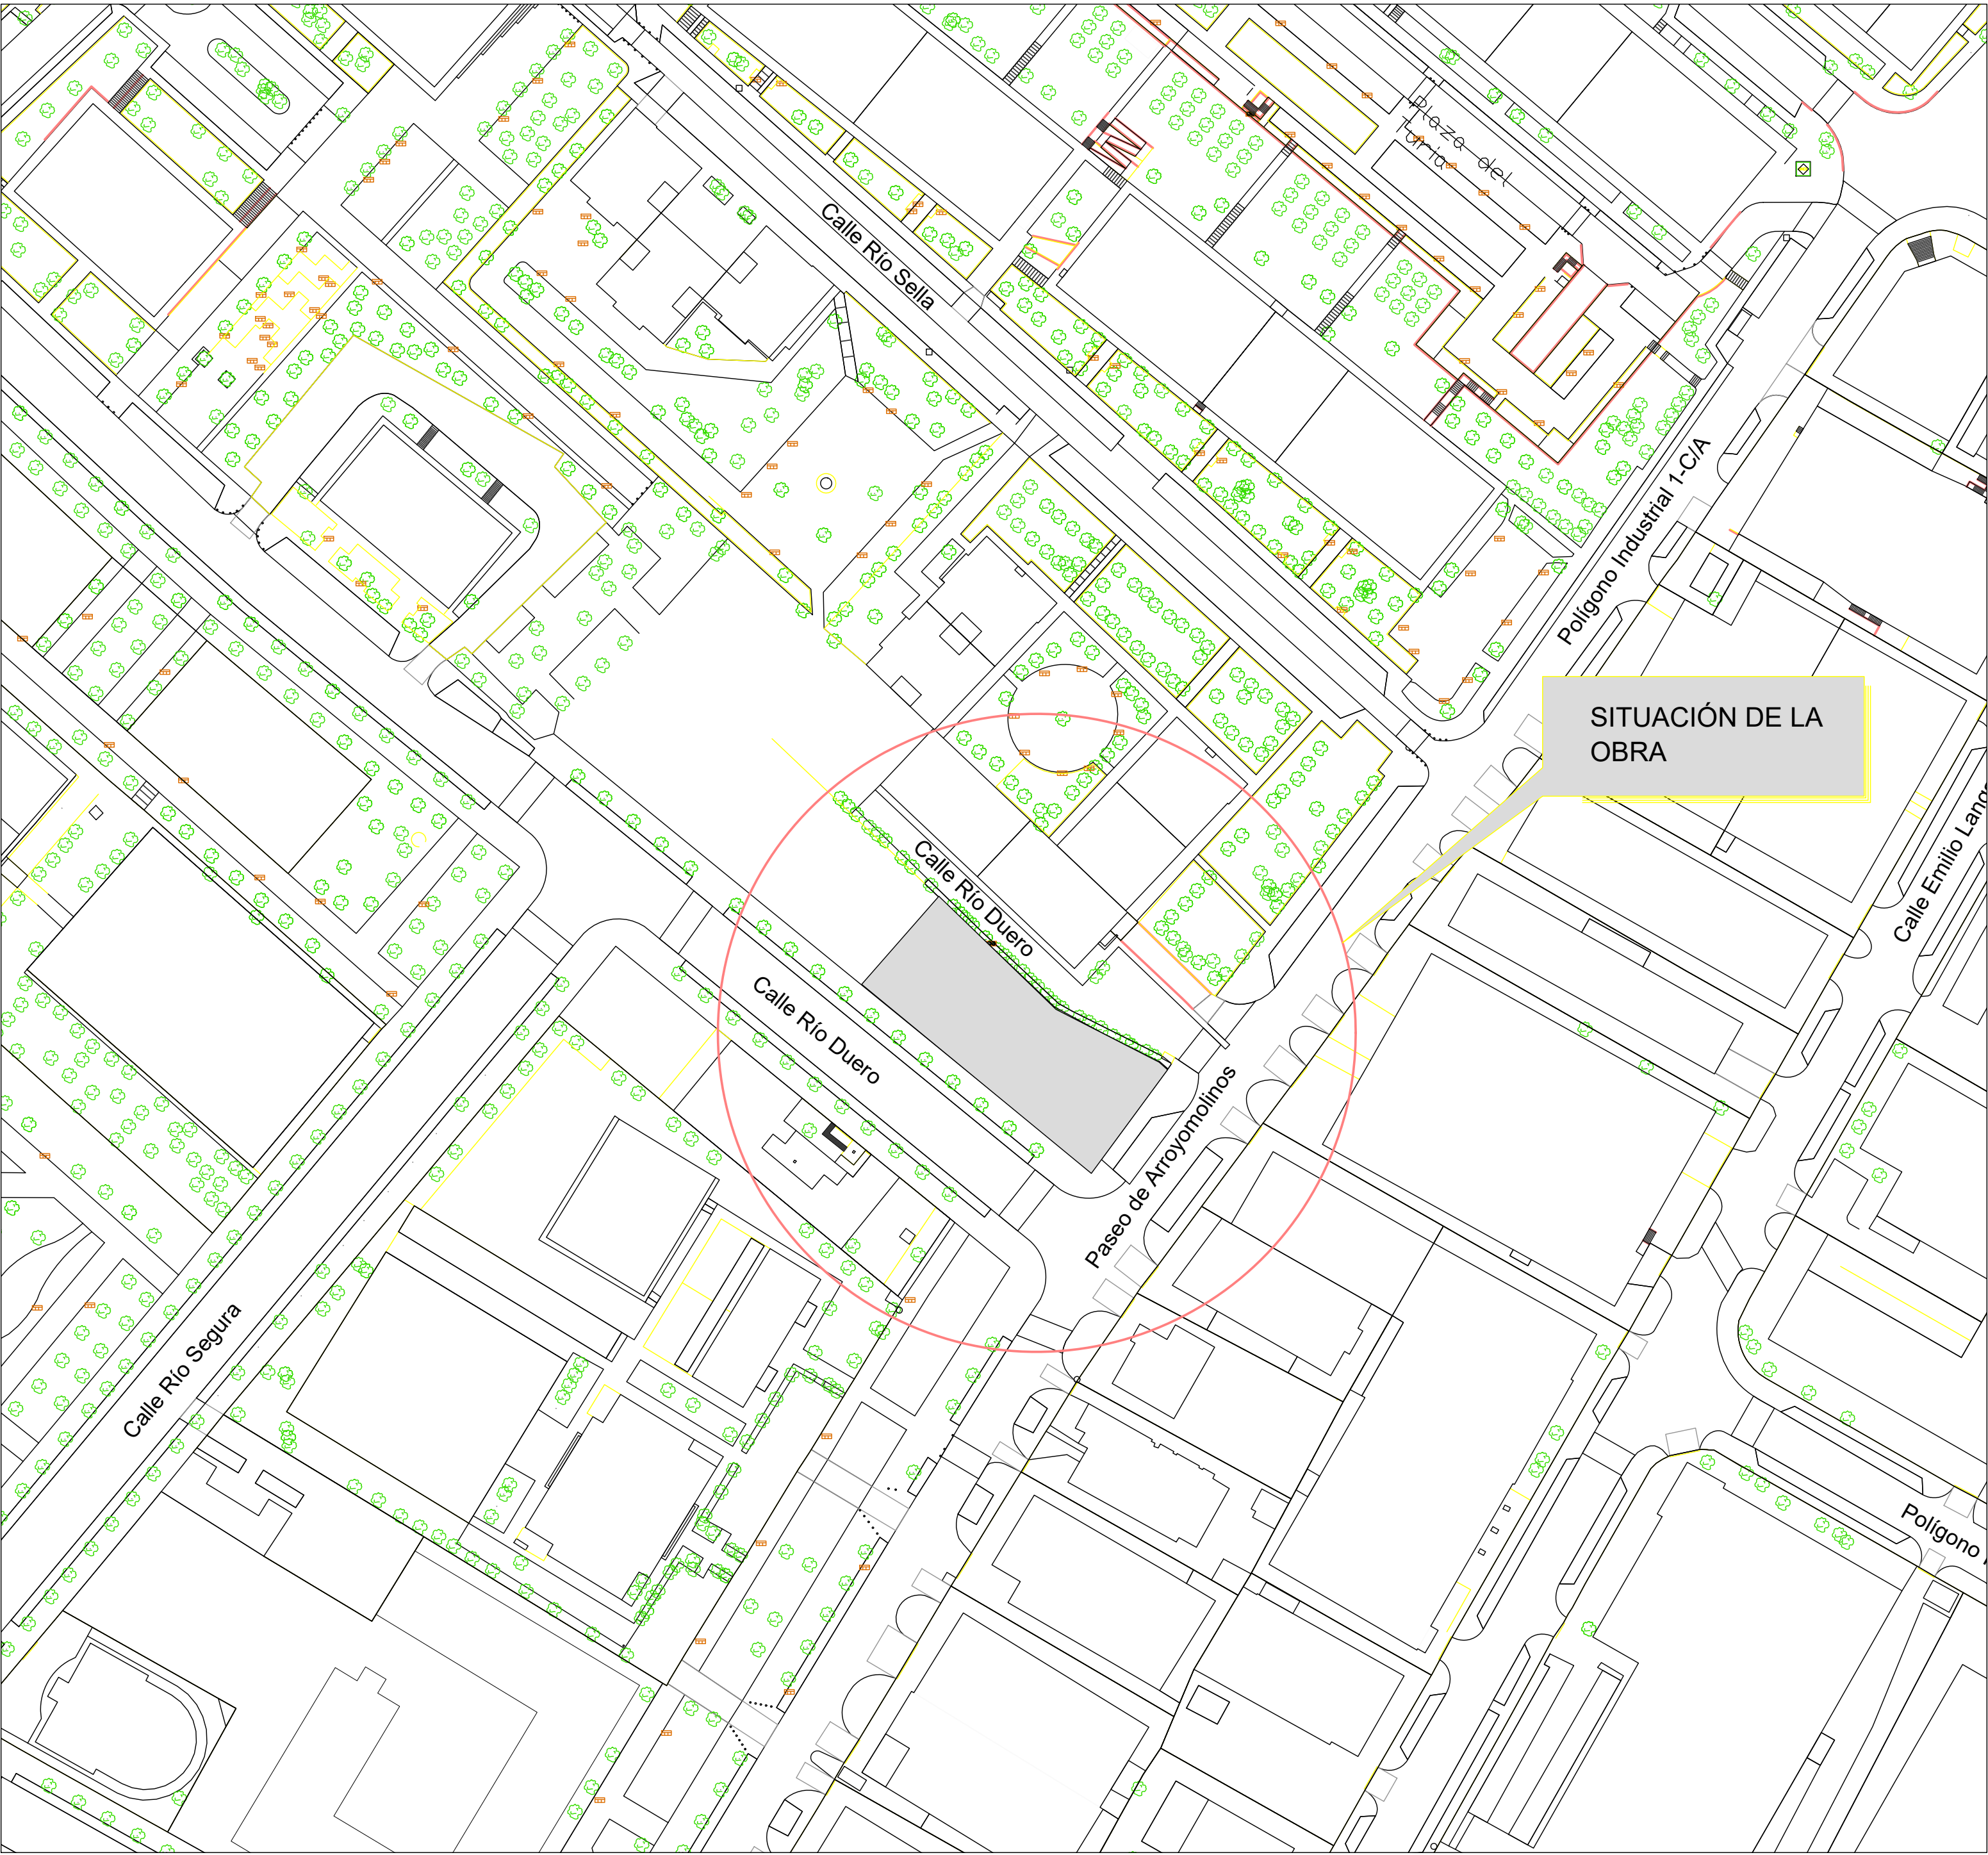

PLANO DE SITUACIÓN
ESCALA: 1 / 1000




CORRECCIÓN	FECHA	ANULA A	DESCRIPCIÓN
5			
4			
3			
2			
1			

PROYECTO EJECUCIÓN
**APARCAMIENTO EN SUPERFICIE EN CALLE RÍO DUERO
CON PASEO DE ARROYOMOLINOS**

PLANO PLANO Nº
PLANO DE SITUACIÓN Y P.G.O.U. 19.16-2A/A-01

SERVICIOS TÉCNICOS MUNICIPALES		LA PROPIEDAD	
D. Manuel Ruiz-Constantino Benítez Colegiado nº 7.049 C.O.A.M.			
DIBUJADO	REVISADO	FECHA	ESCALAS
JRR		ENERO 2020	1 / 400 1 / 1000

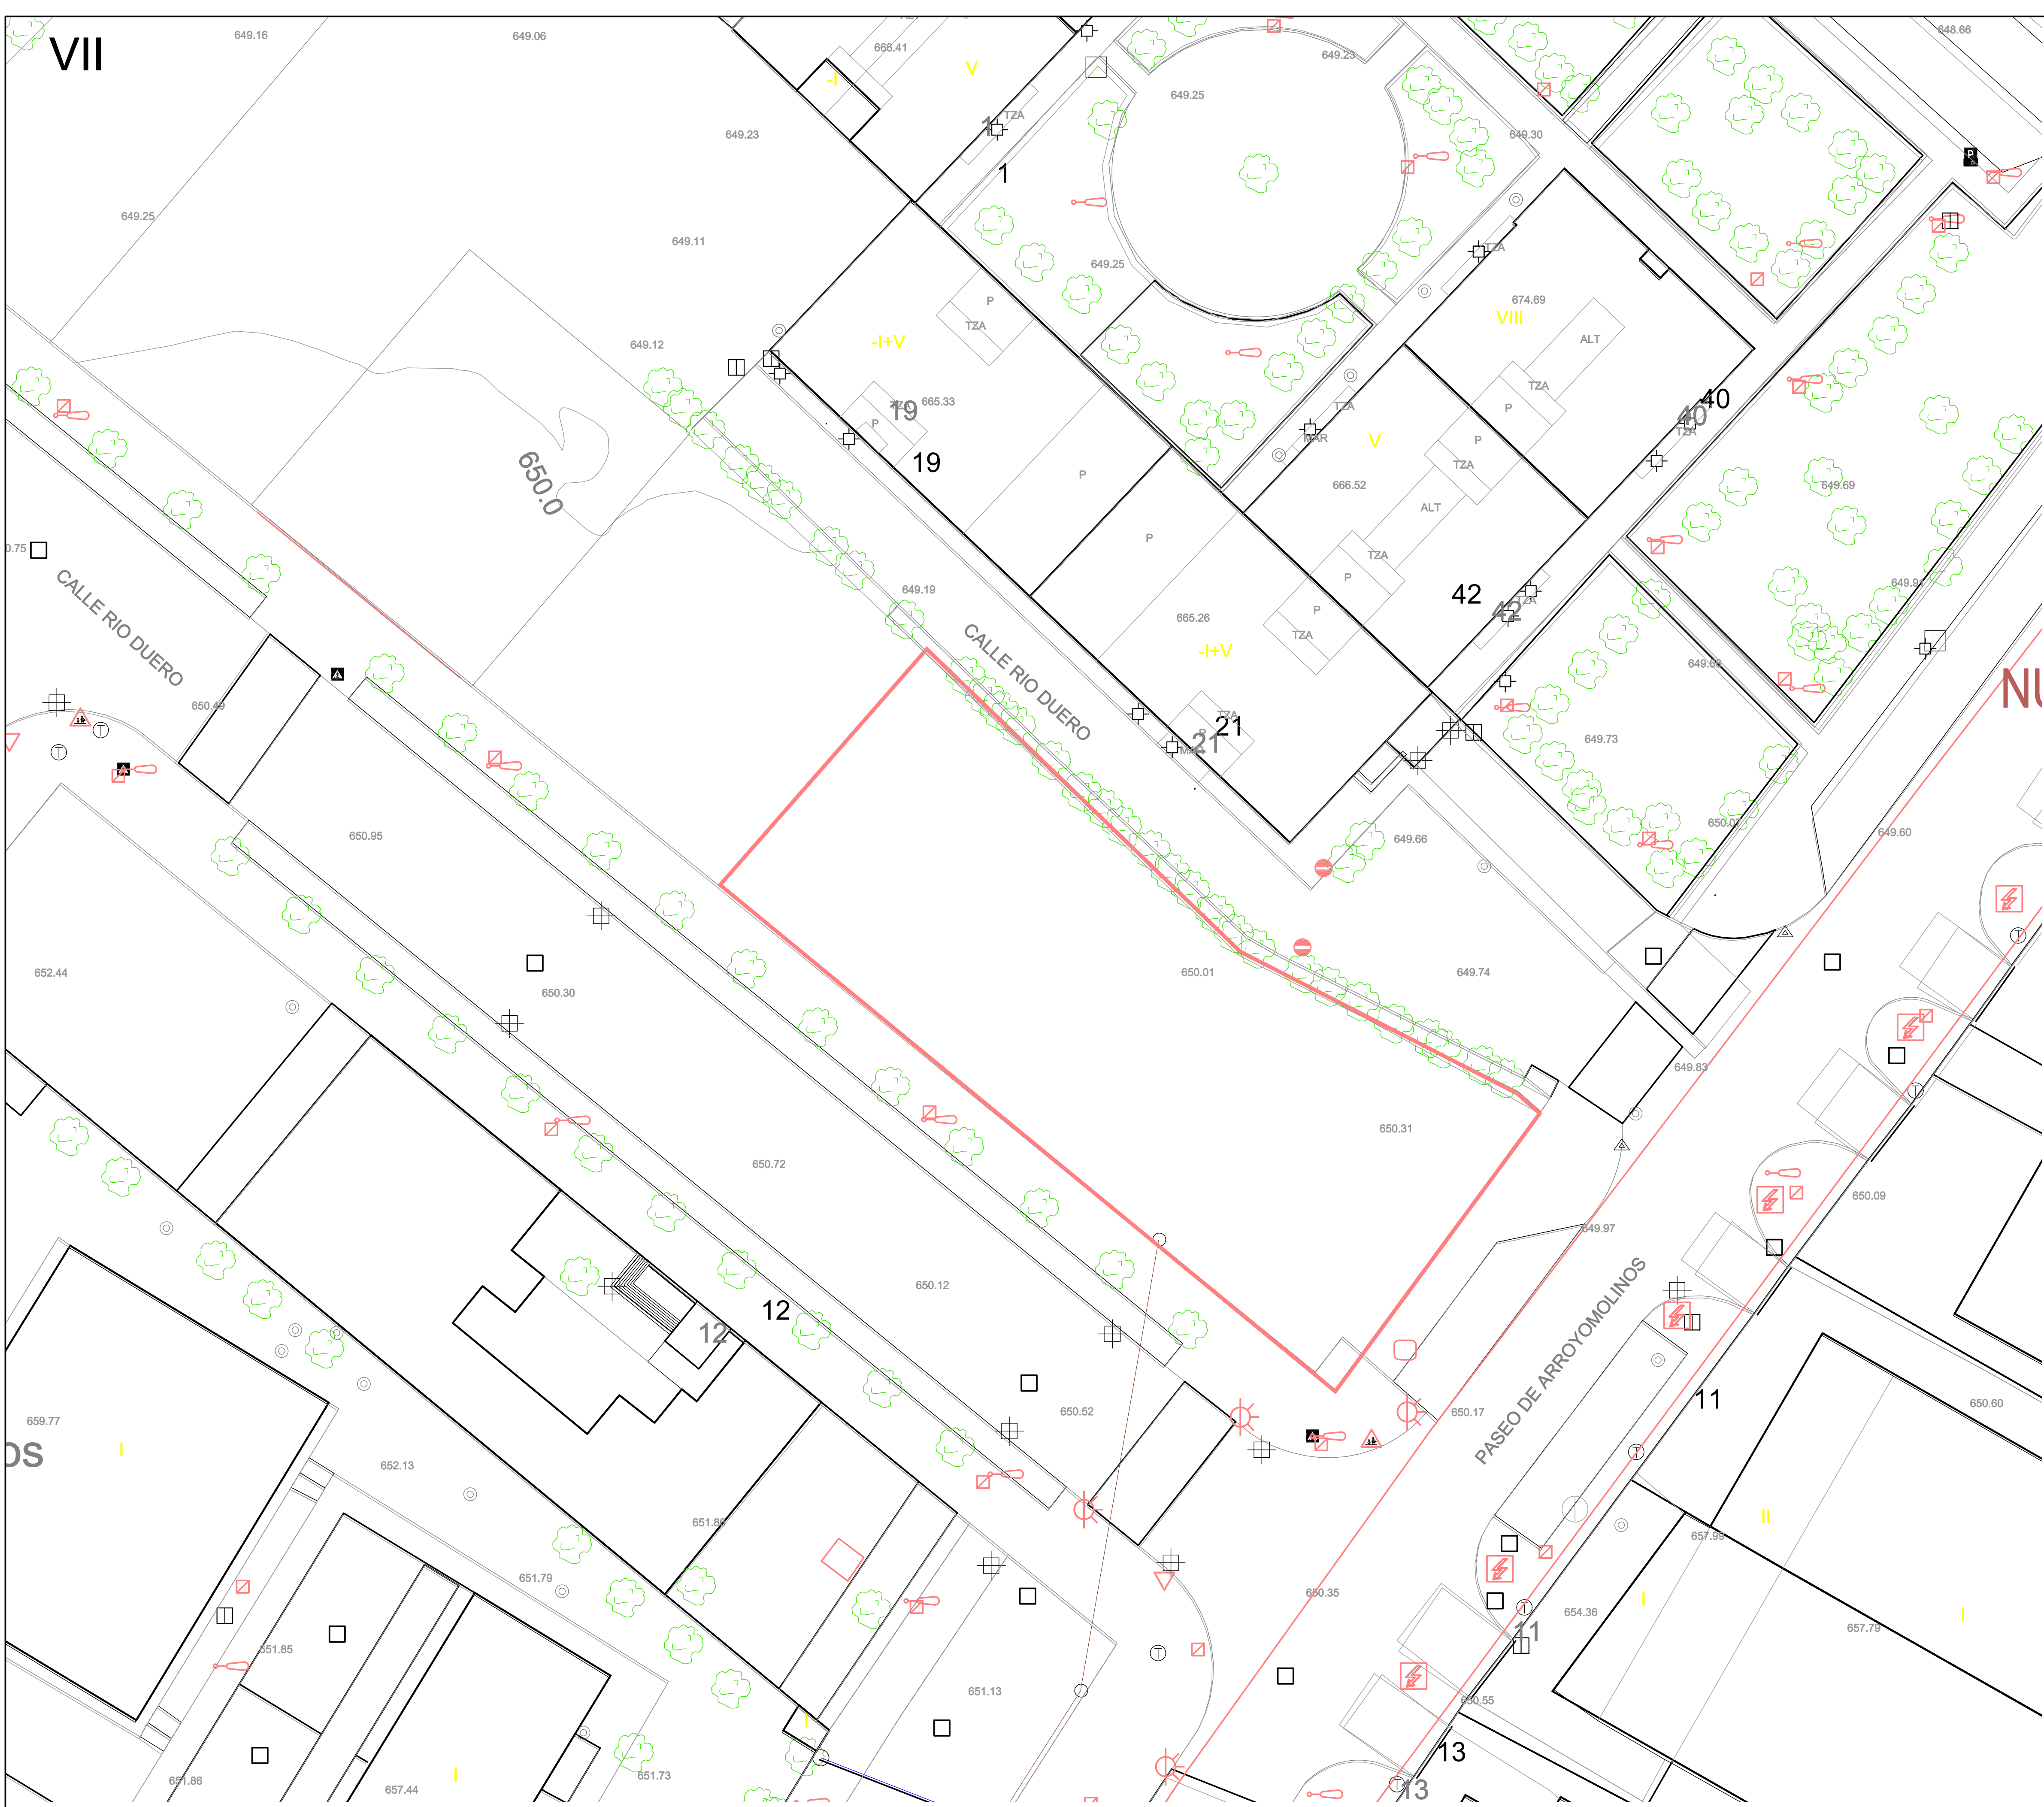




TOPOGRÁFICO ESTADO ACTUAL
1 / 250

LEYENDA DE SERVICIOS	
	TRAMO ELECTRICIDAD
	RED DE DE TELEFONICA
	ARQUETA DE SANEAMIENTO
	SUMIDERO-REJILLA
	SEMÁFORO
	REGISTRO DE GAS
	REGISTRO DE TELÉFONO
	FAROLA
	ARQUETA DE ALUMBRADO
	REGISTRO ELECTRICIDAD
	MOBILIARIO URBANO




CORRECCION	FECHA	ANULA A	DESCRIPCION
5			
4			
3			
2			
1			

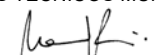PROYECTO EJECUCIÓN			
APARCAMIENTO EN SUPERFICIE EN CALLE RÍO DUERO CON PASEO DE ARROYOMOLINOS			
PLANO	TOPOGRÁFICO. ESTADO ACTUAL REDES SERVICIOS EXISTENTES		PLANO Nº 19.16-2A/A-02
SERVICIOS TÉCNICOS MUNICIPALES		LA PROPIEDAD	
			
D. Manuel Ruiz-Constantino Benítez Colegiado nº: 7.049 C.O.A.M.			
DIBUJADO	REVISADO	FECHA	ESCALAS
AVD		ENERO 2020	1 / 250

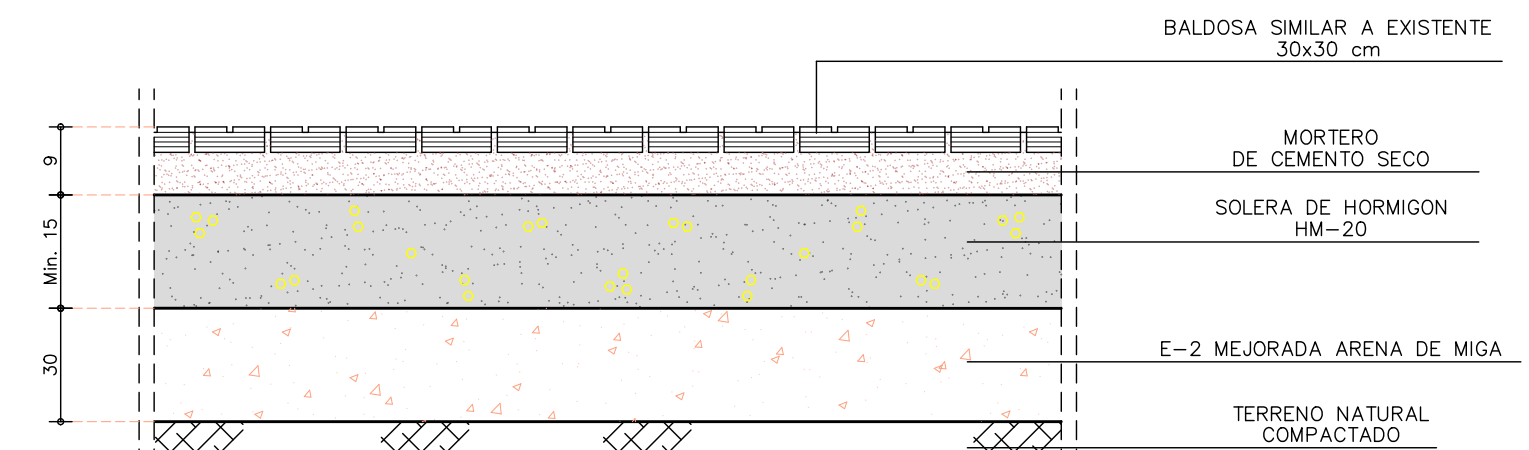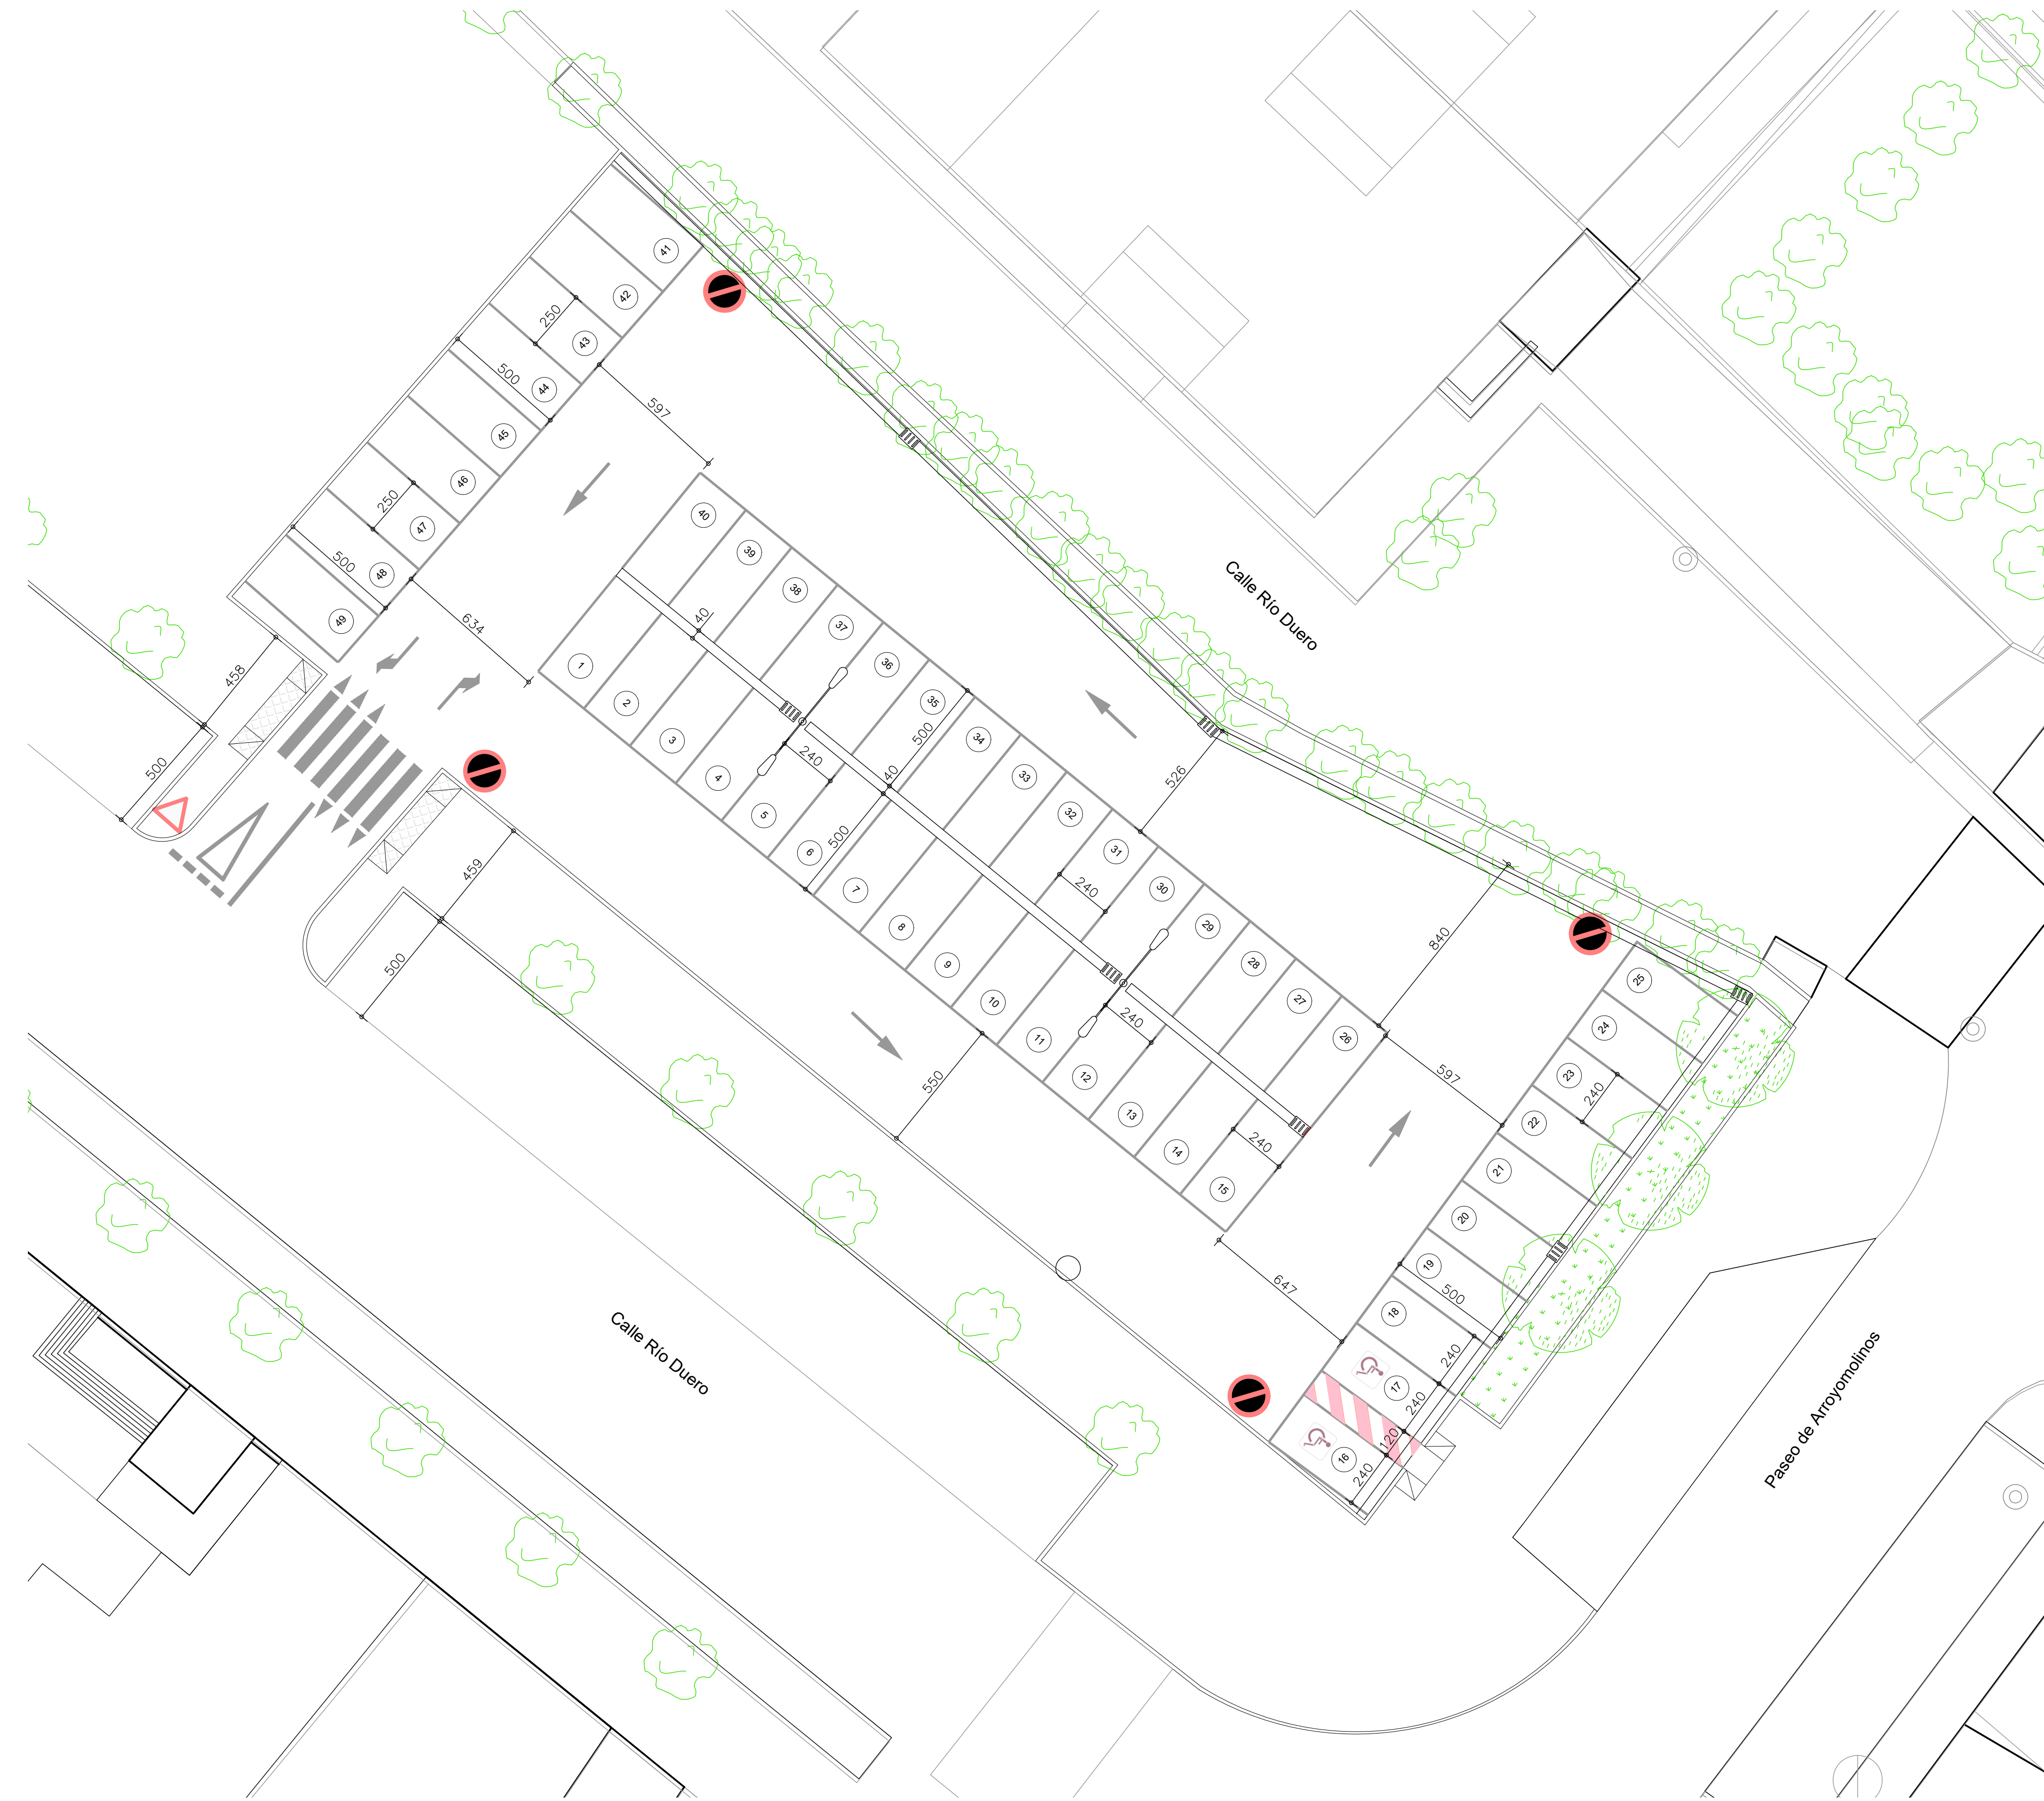

SECCION TIPO FIRME PAVIMENTO
Escala. 1/10

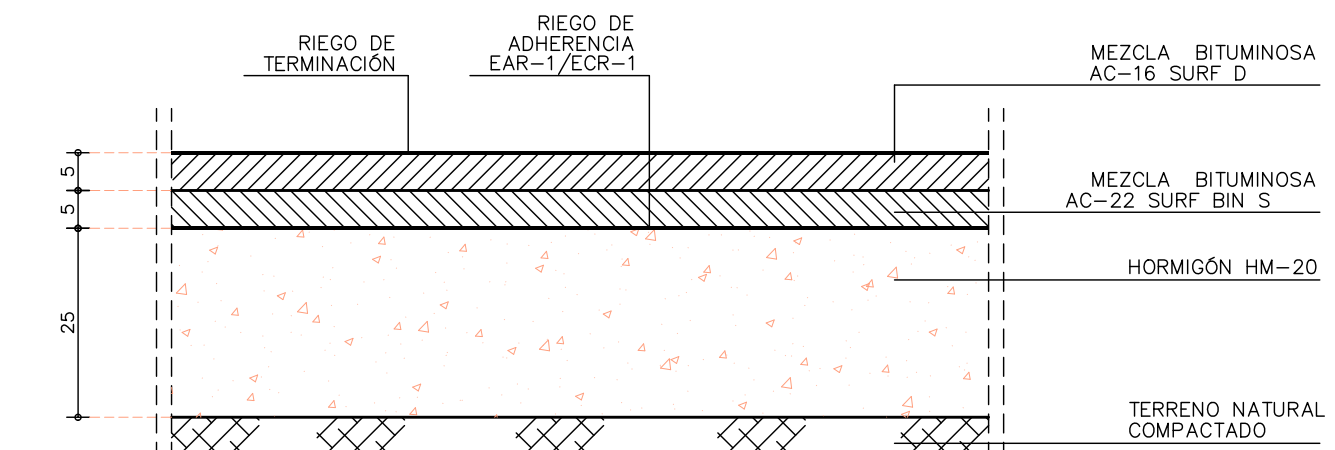

SECCION TIPO FIRME CALZADA
Escala. 1/10

PLAZAS DE APARCAMIENTO		
TIPO	DIMENSIONES	Nº PLAZAS
TURISMOS	2,40 x 5,00 m	38
TURISMOS	2,50 x 5,00 m	9
MINUSVÁLIDOS	3,60 x 5,00 m	2
TOTAL		49
PLAZAS PARA MINUSVÁLIDOS : 1/50 PLAZAS = 2 PLAZAS DIMENSION MINIMA = (2,40 + 1,20) x 5,00 m.		
SUPERFICIE PARCELA: 1.400 m²		
RENDIMIENTO: 28,57 m²/Plaza		

ESTADO REFORMADO
1 / 150



CORRECCIÓN	FECHA	ANULA A	DESCRIPCIÓN
5			
4			
3			
2			
1			

PROYECTO EJECUCIÓN

APARCAMIENTO EN SUPERFICIE EN CALLE RÍO DUERO
CON PASEO DE ARROYOMOLINOS

PLANO Nº

ESTADO REFORMADO
DISTRIBUCIÓN - COTAS

19.16-2A/A-03

SERVICIOS TÉCNICOS MUNICIPALES

LA PROPIEDAD

D. Manuel Ruiz-Constantino Benítez
Colegiado nº 7.049 C.O.A.M.

DIBUJADO


REVISADO

FECHA

ENERO 2020

ESCALAS

1 / 150

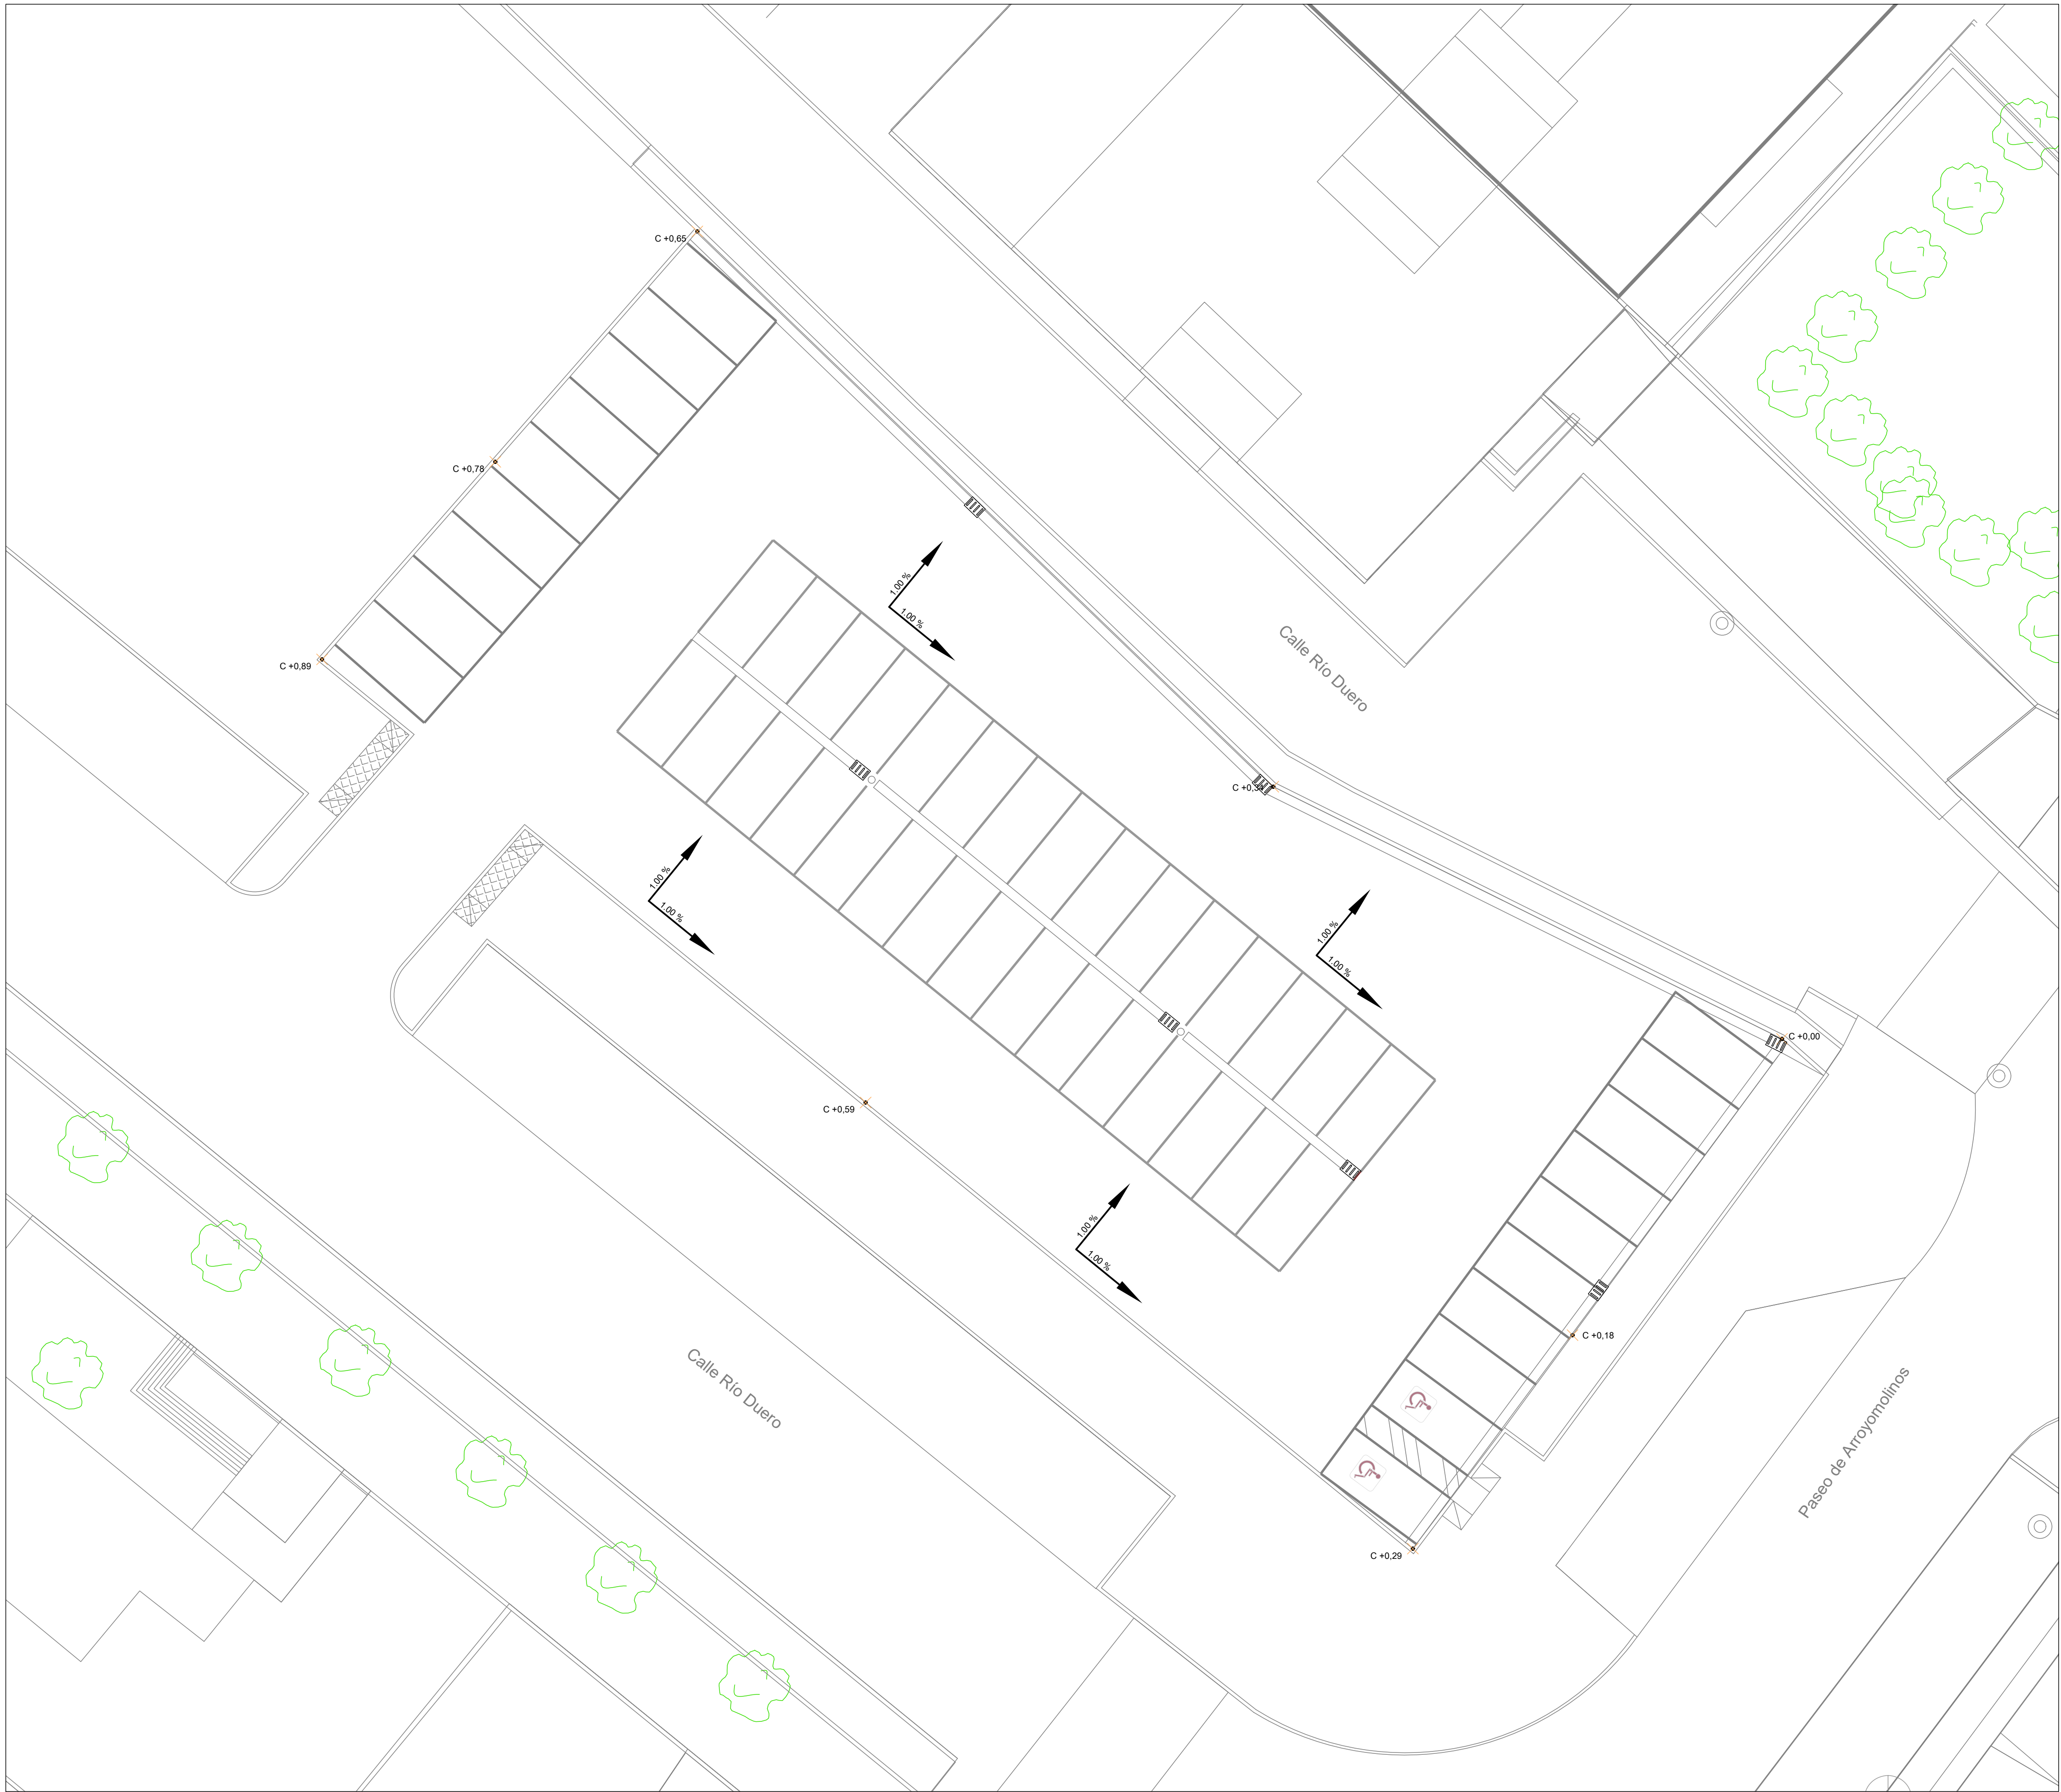



TOPOGRAFICO REFORMADO
1 / 150

LEYENDA	
C XXX.XXX	COTA DEFINITIVA DEL TERRENO DESPUES DE LA EXPLANACION EN CALZADA



CORRECCION	FECHA	ANULA A	DESCRIPCION
5			
4			
3			
2			
1			

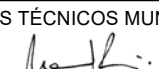PROYECTO EJECUCIÓN			
APARCAMIENTO EN SUPERFICIE EN CALLE RÍO DUERO CON PASEO DE ARROYOMOLINOS			
PLANO		PLANO Nº	
TOPOGRÁFICO ESTADO REFORMADO		19.16-2A/A-04	
SERVICIOS TÉCNICOS MUNICIPALES		LA PROPIEDAD	
			
D. Manuel Ruiz-Constantino Benítez Colegiado nº 7.049 C.O.A.M.			
DIBUJADO	REVISADO	FECHA	ESCALAS
JRR		ENERO 2020	1 / 150

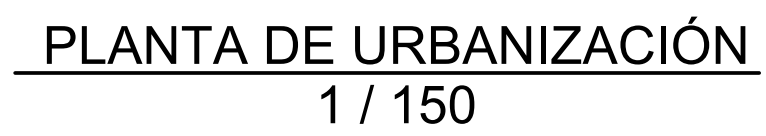

SECCIÓN A-A'

1 / 20




PAVIMENTO ESPECIAL DE TERRAZO
S / E



ESCALA: 1 / 10
Cotas en cm



ESCALA: 1 / 10
Gotas en cm

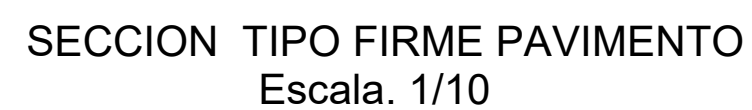

ESCALA: 1/10



DETALLES SEÑALIZACIÓN HORIZONTAL



ESCALA: 1/20



PLAZA DE MINUSVÁLIDOS (1)

NOTA:

E / Varias

PLANO Nº

19.16-2A/A-06

SERVICIOS TÉCNICOS MUNICIPALES:

LA PROPIEDAD


D. Manuel Ruiz-Constantino Benítez
Colegiado n.º: 7.049 C.O.A.M.

DIBUJADO

REVISADC

FECHA

ESCALAS

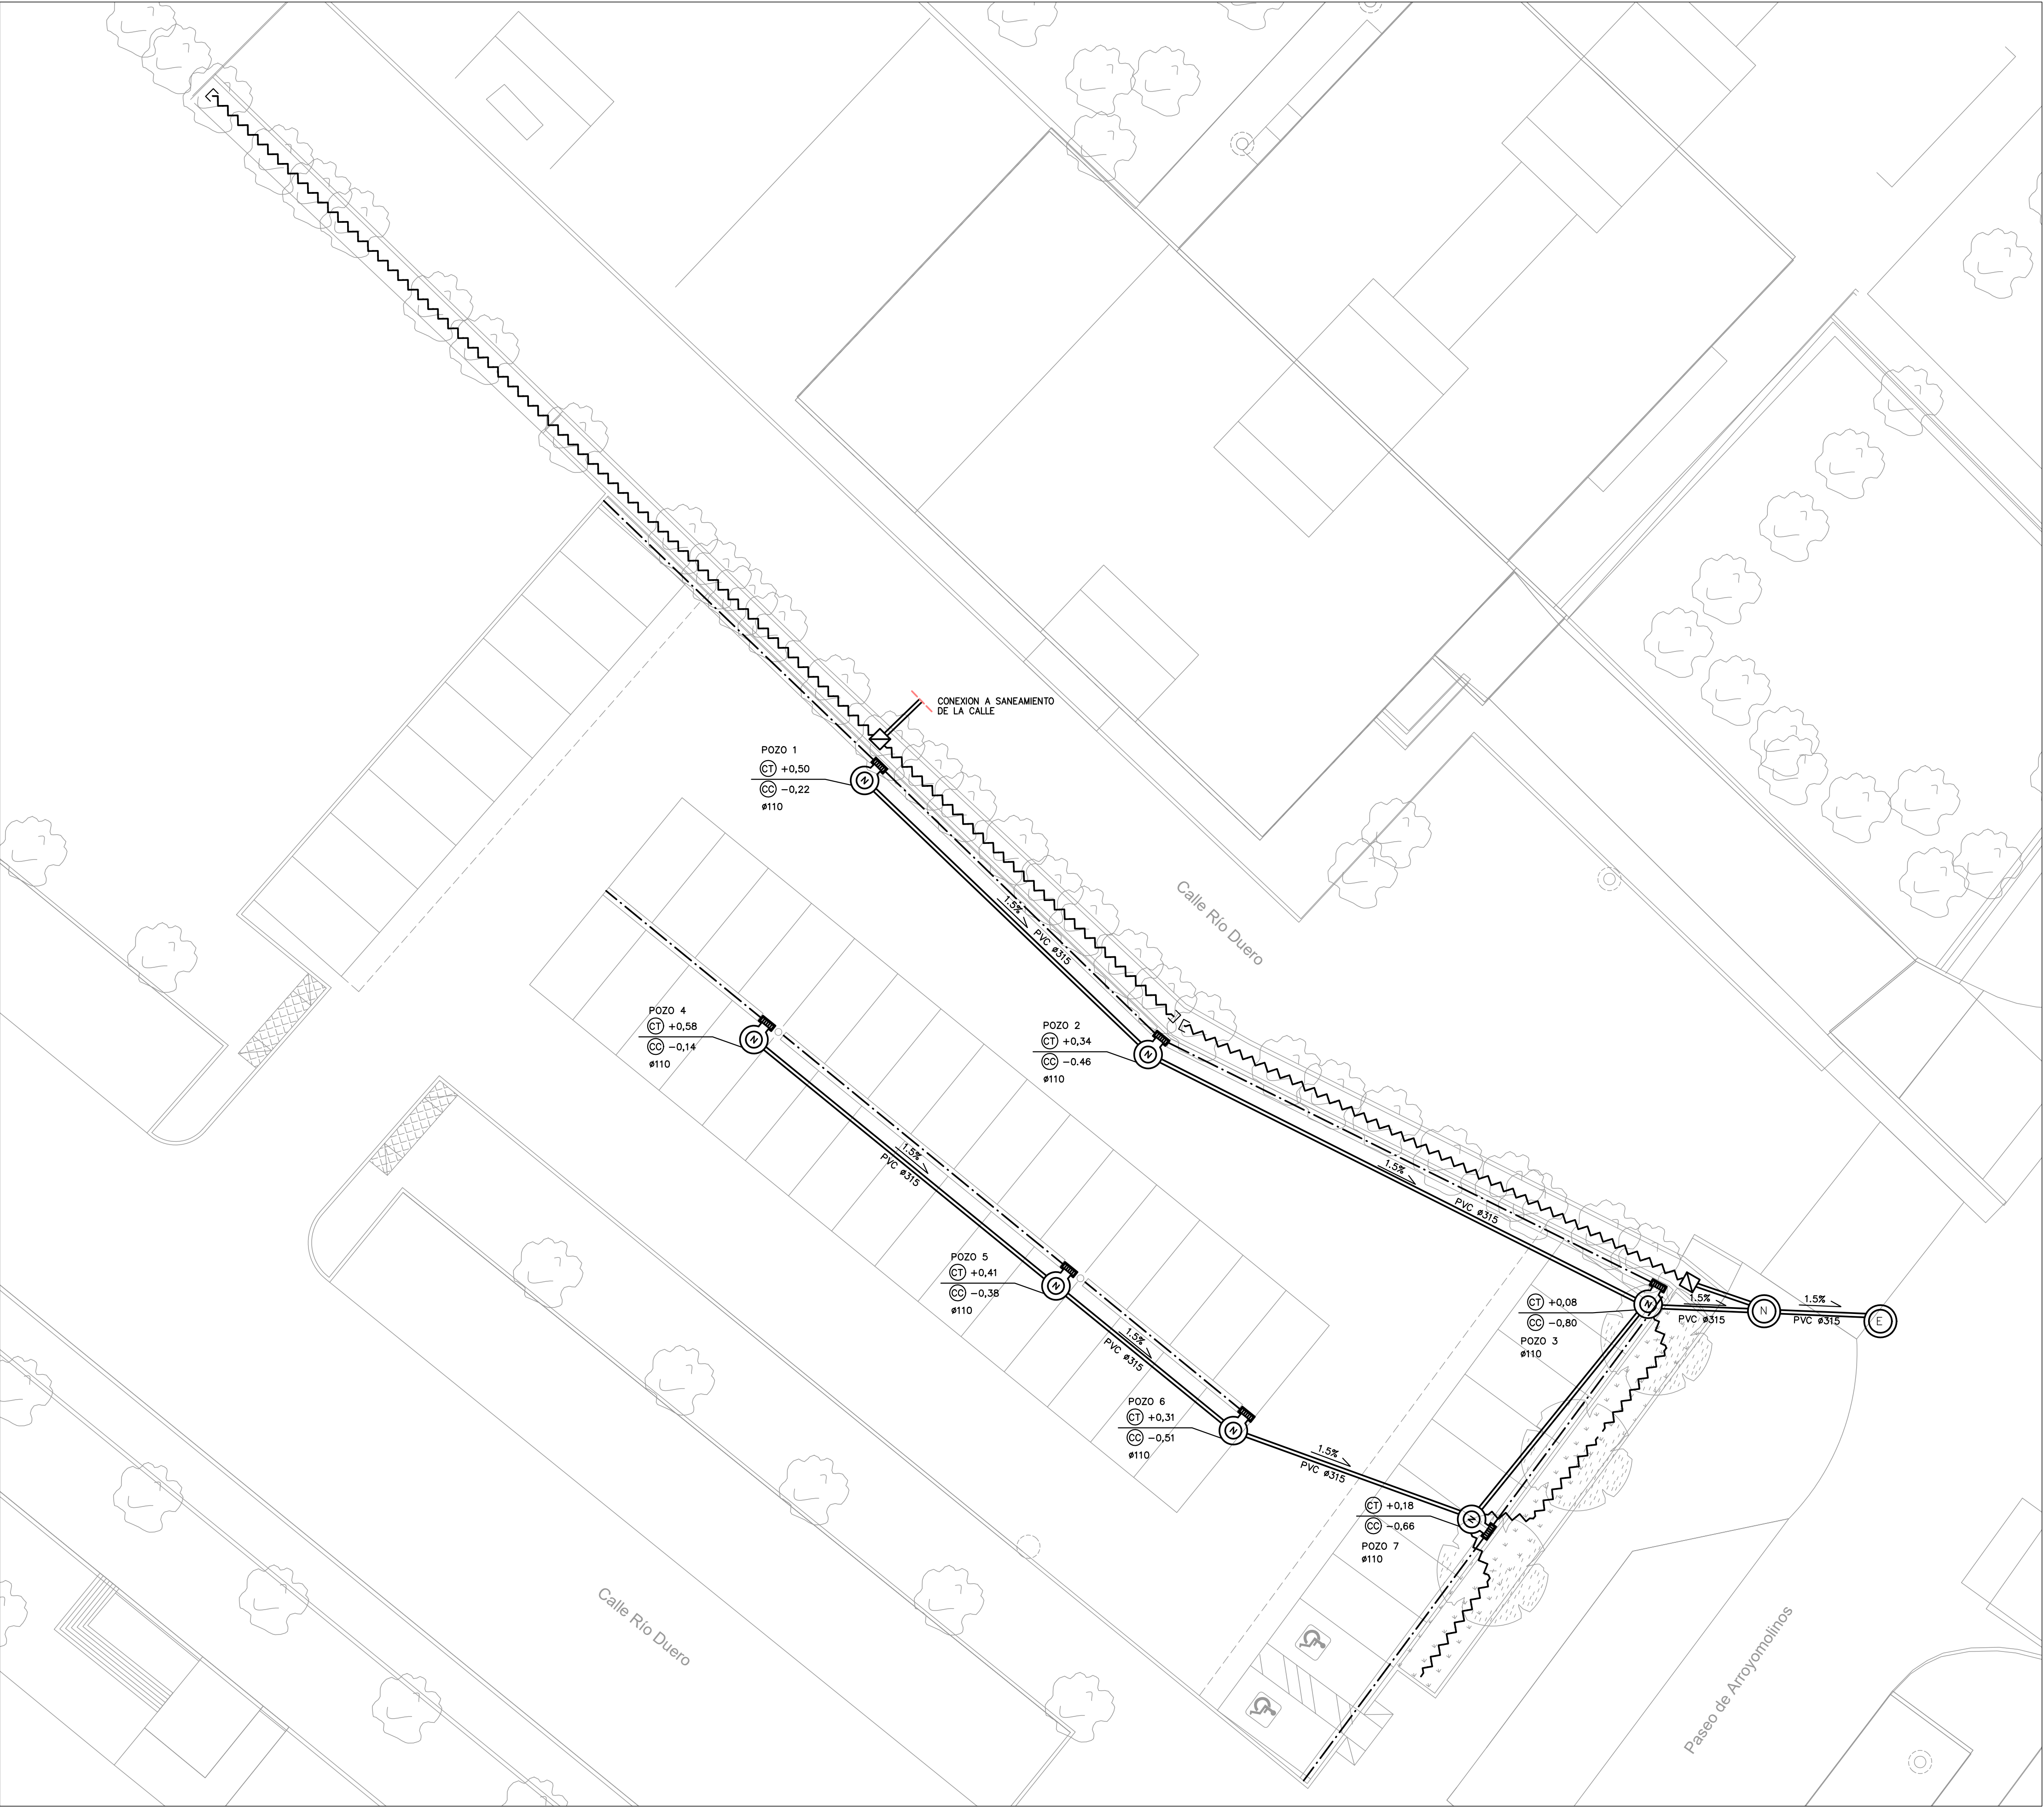

NOTA:
TODOS LOS TUBUALES TANTO DE DRENAJE
COMO DE SANEAMIENTO SE EJECUTARAN CON
UNA PENDIENTE MINIMA DEL 1 % Y MAXIMA
DEL 2.5 %, ESTABLECIENDO LOS RESALTOS
OPORTUNOS EN ARQUETAS Y POZOS INTERMEDIOS
QUE SE PRECISAN PARA LOGRARLO.

LEYENDA SANEAMIENTO

- POZO NUEVA CREACIÓN
- POZO EXISTENTE
- TUBULAR SANEAMIENTO (PVC)
- TUBO DREN (PVC RANURADO)
- CABECERA DE TUBO DREN.
- TUBO DREN (PVC RANURADO)
BAJO ZANJA COMÚN CON SANEAMIENTO
- COTA TOPOGR. DE TAPA/SUMIDERO
- COTA TOPOGR. DE CUNA DE POZO
- PENDIENTE Y SENTIDO EVACUACIÓN
- CUNETTA DE HORMIGÓN PREFABRICADO
- IMBORNAL / ABSORBEDERO
- ARQUETA DE PASO NO REGISTRABLE




CORRECCIÓN	FECHA	ANULA A	DESCRIPCIÓN
5			
4			
3			
2			
1			

PROYECTO EJECUCIÓN
APARCAMIENTO EN SUPERFICIE EN CALLE RÍO DUERO
CON PASEO DE ARROYOMOLINOS


PLANO
INSTALACION DE SANEAMIENTO
PLANO Nº
19.16-2A/A-07

SERVICIOS TÉCNICOS MUNICIPALES		LA PROPIEDAD	
D. Manuel Ruiz-Constantino Benítez Colegiado nº 7.049 C.O.A.M.			
DIBUJADO	REVISADO	FECHA	ESCALAS
JRR		ENERO 2020	1 / 150




DETALLE DE POZO DE REGISTRO
E.1:25

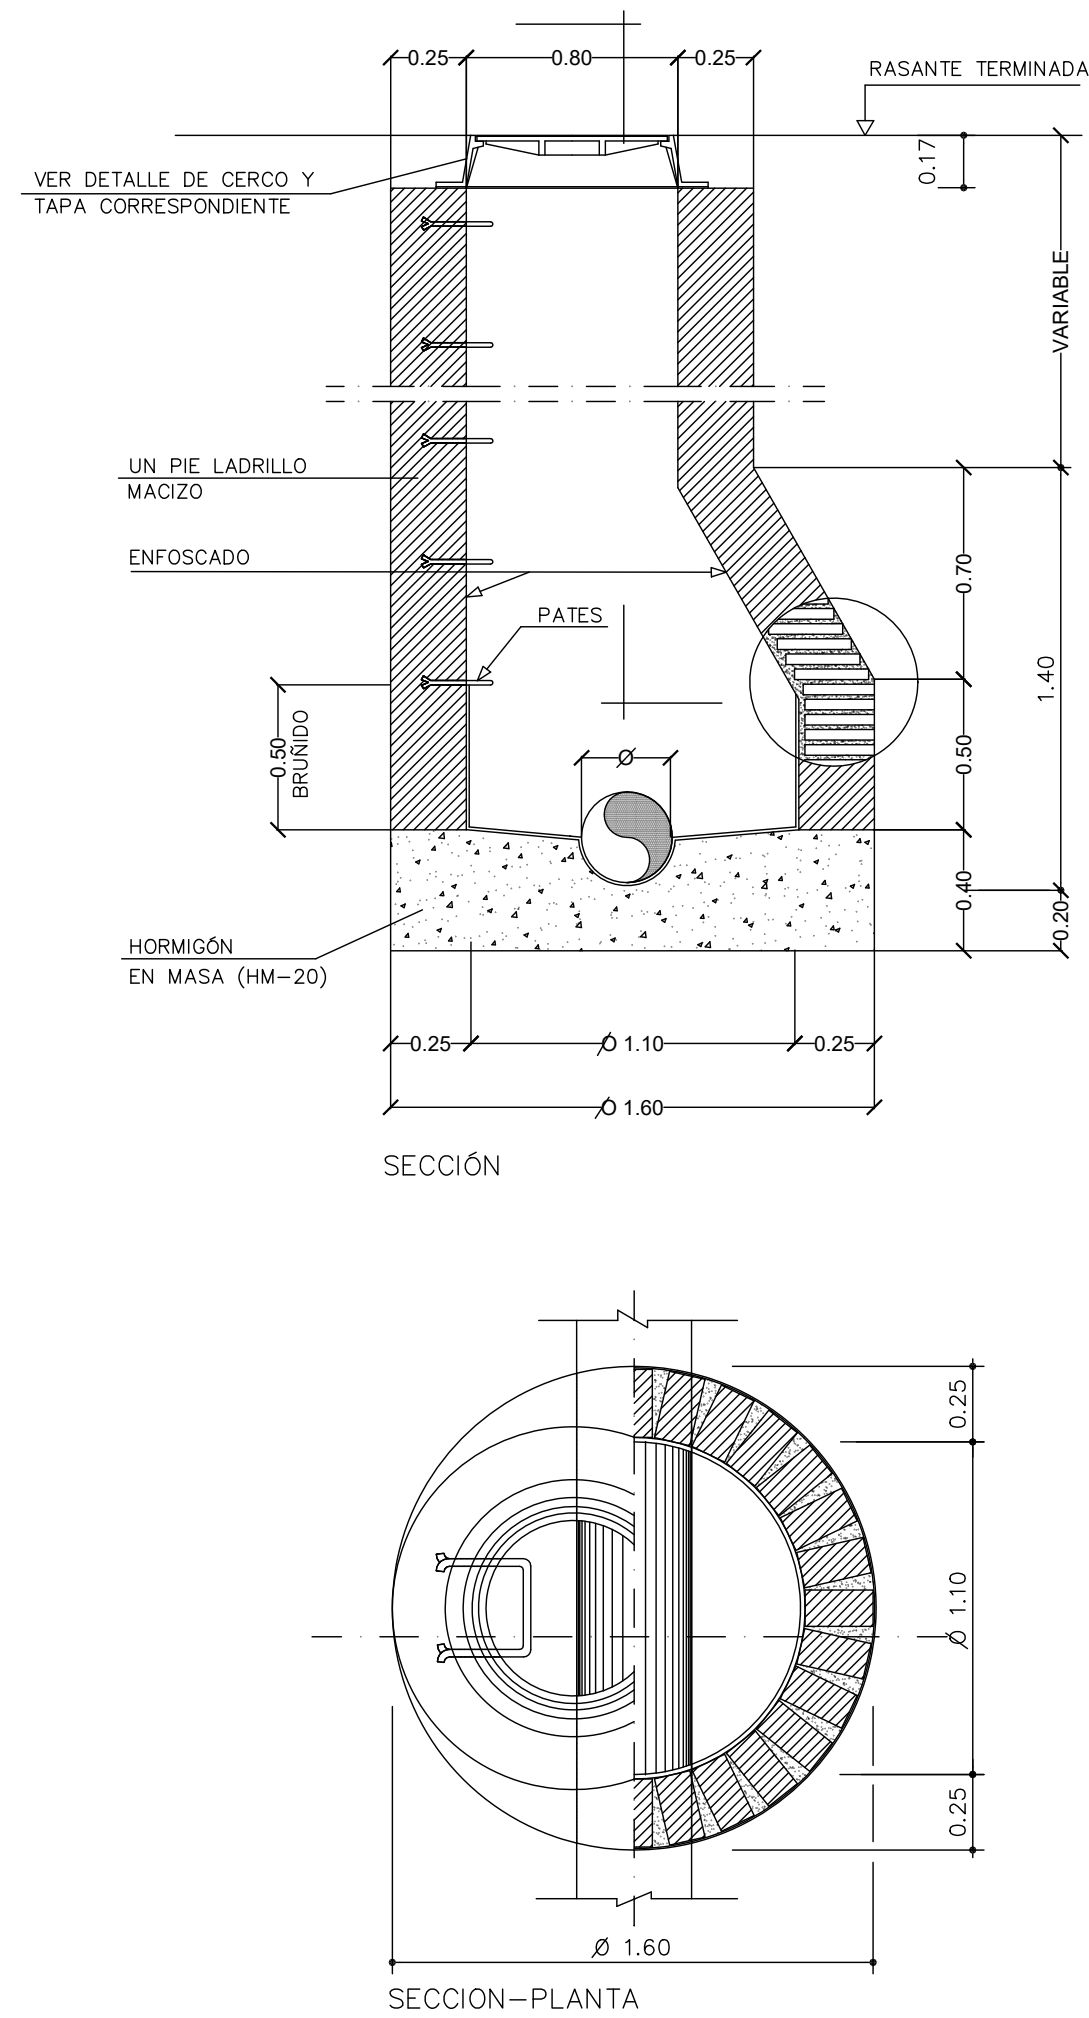

DETALLE DE REJILLA Y CERCO
PARA ABSORBEDERO

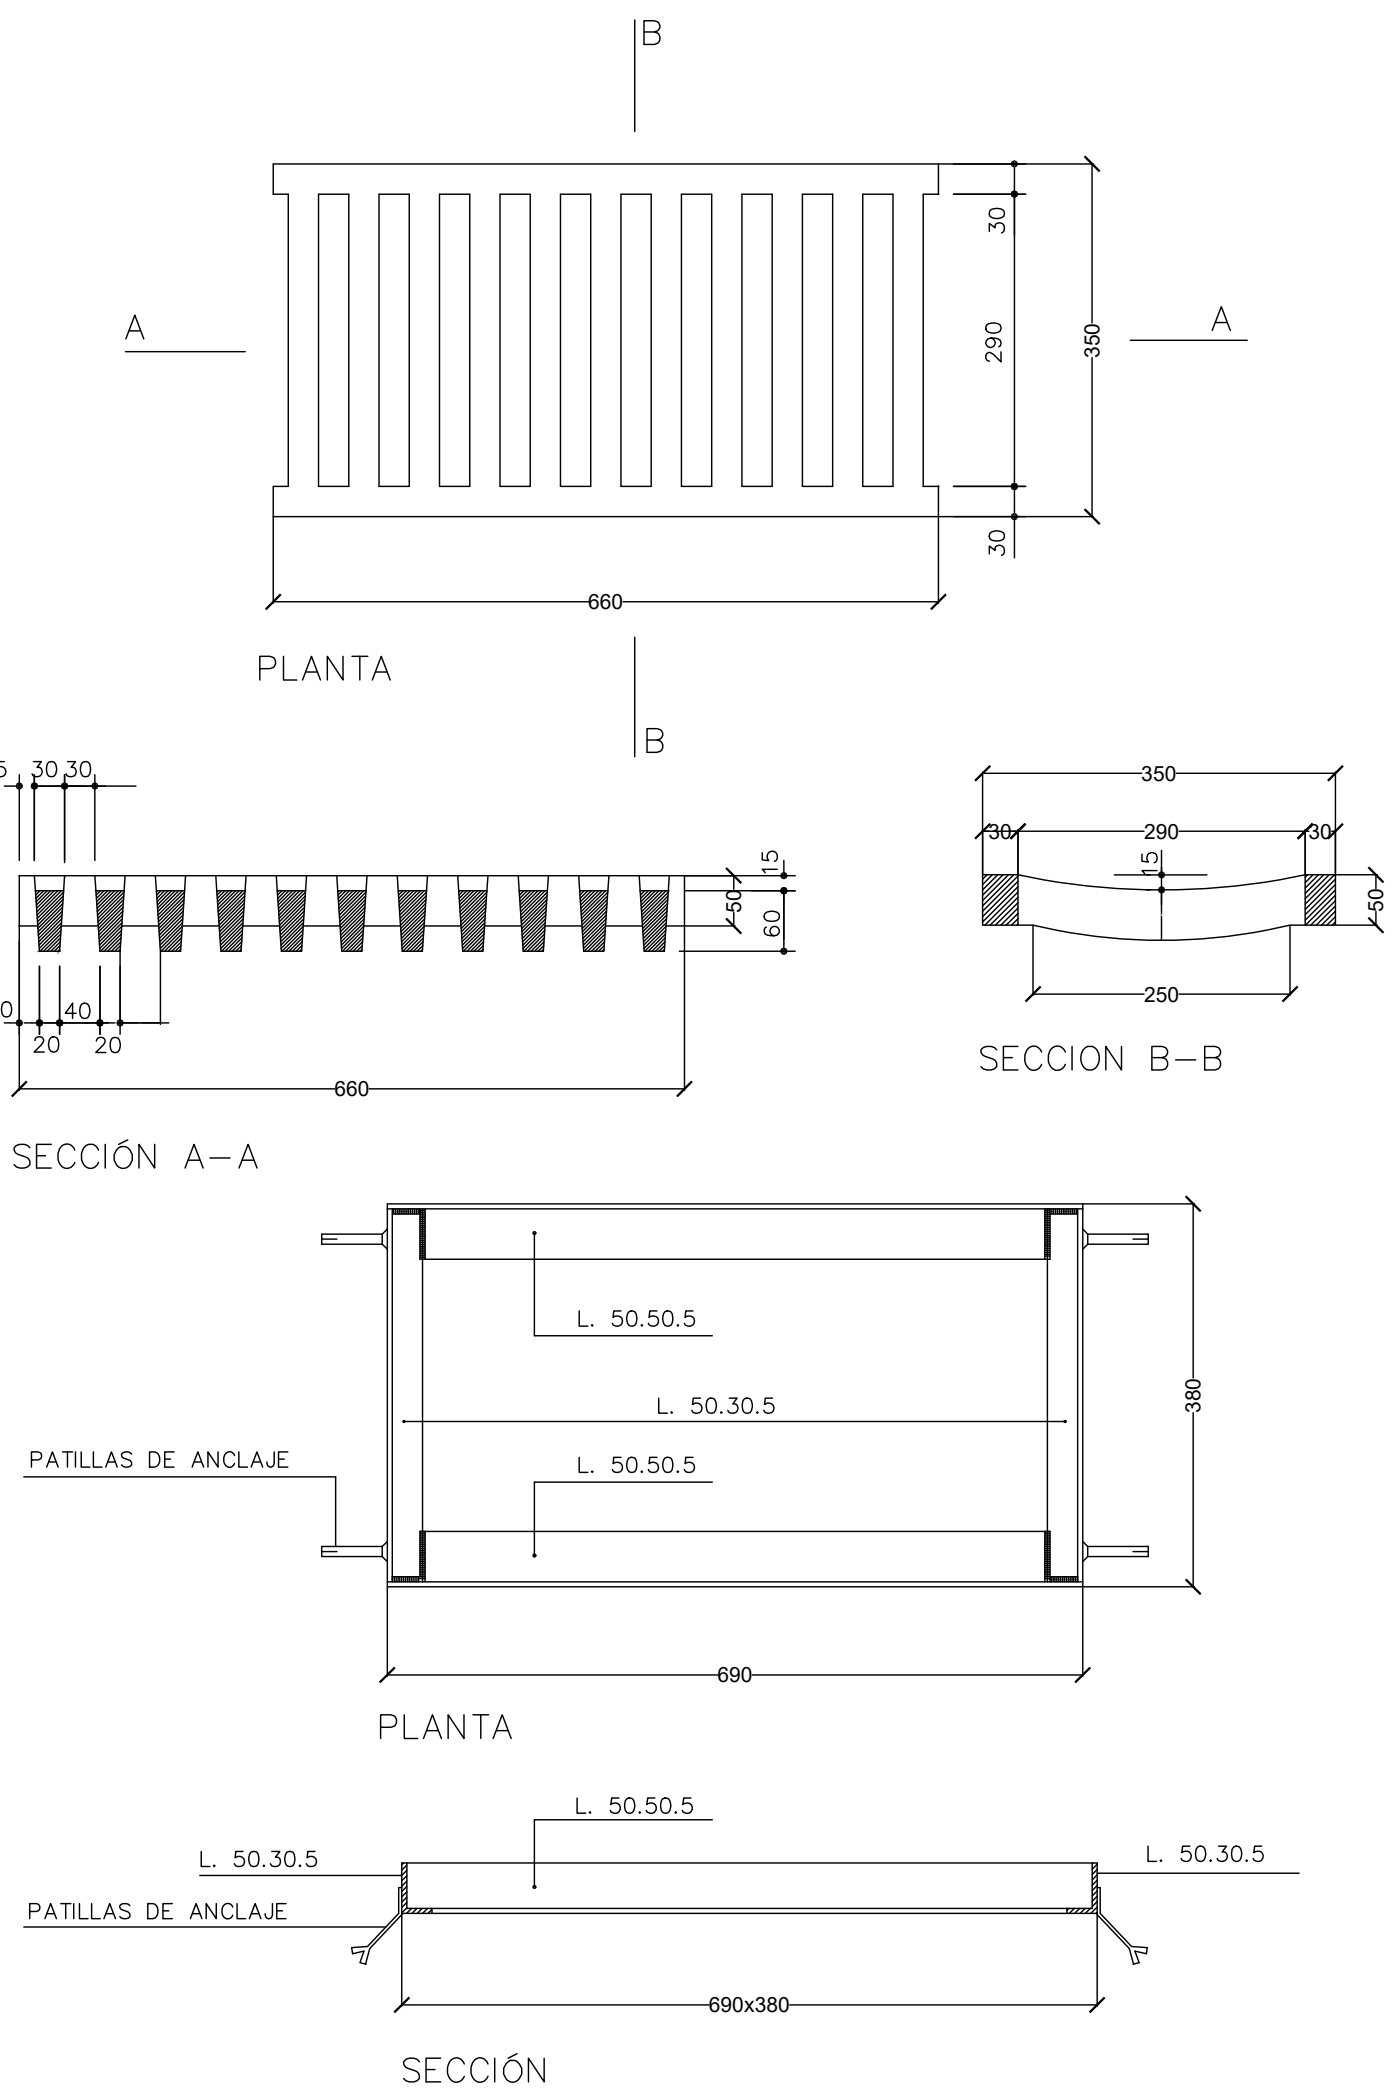


DETALLE DE ABSORBEDERO TIPO BUZÓN
E.1:25

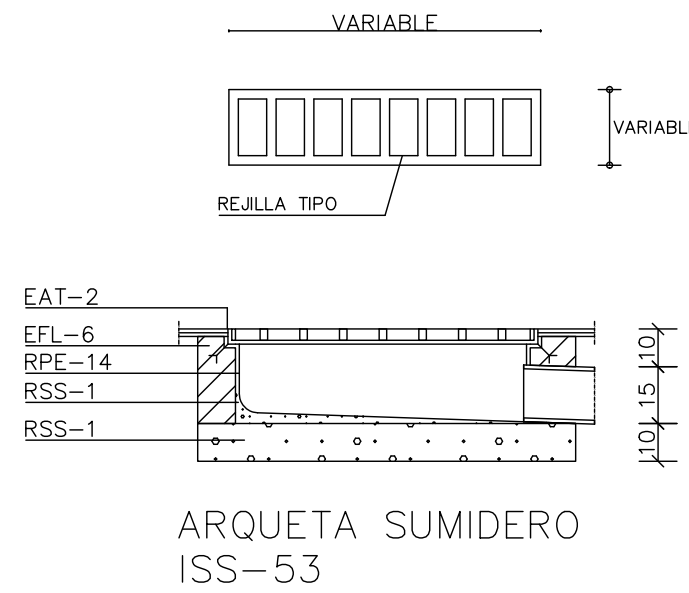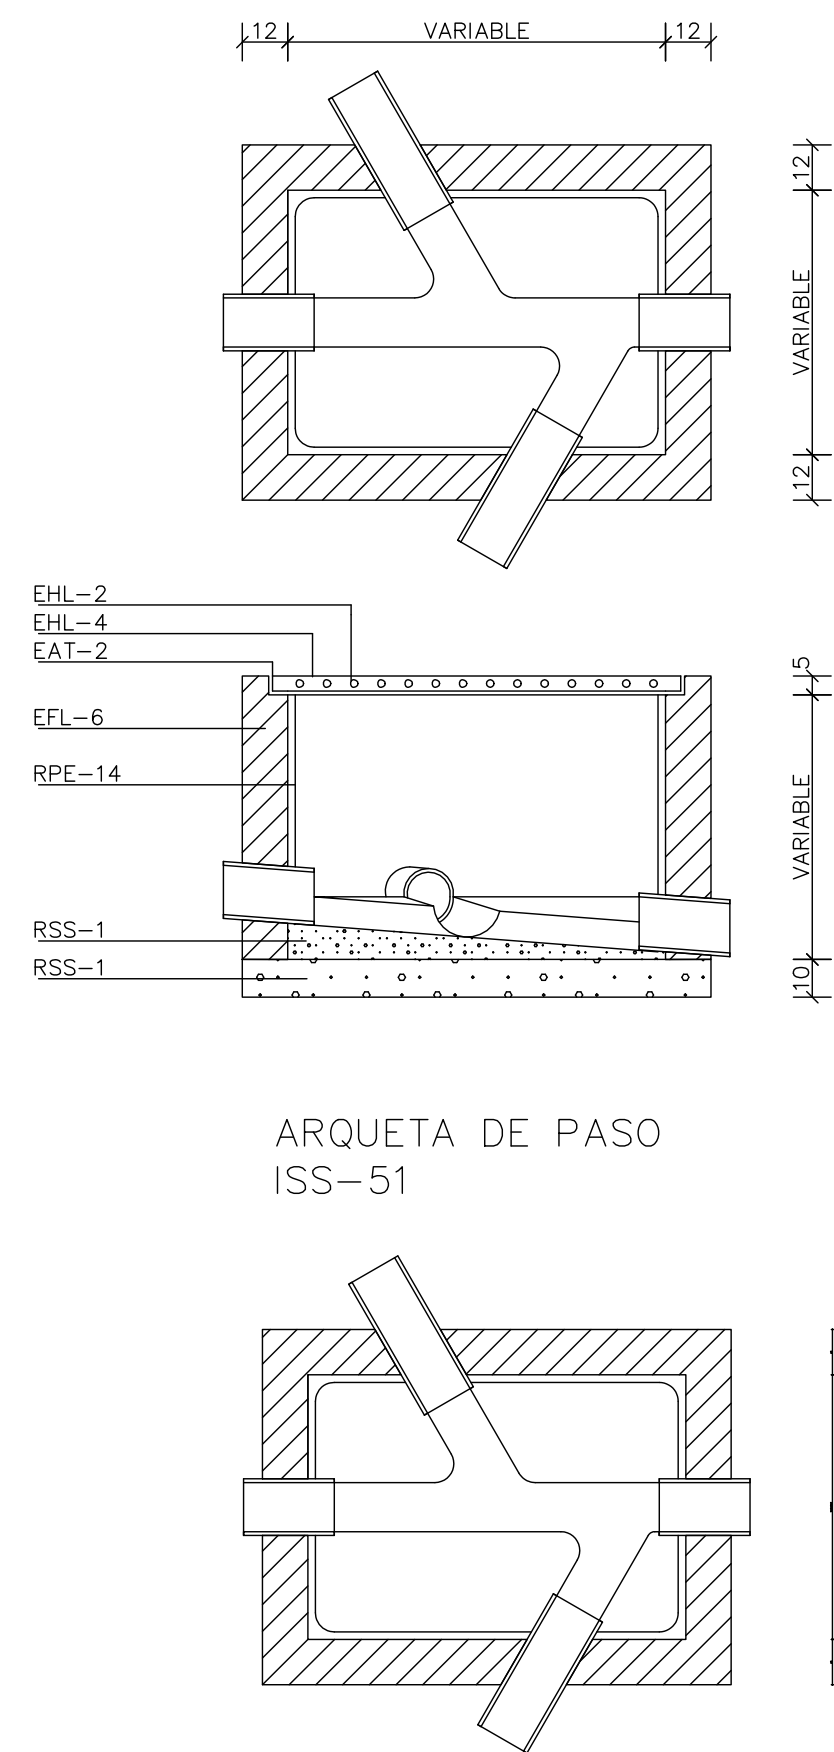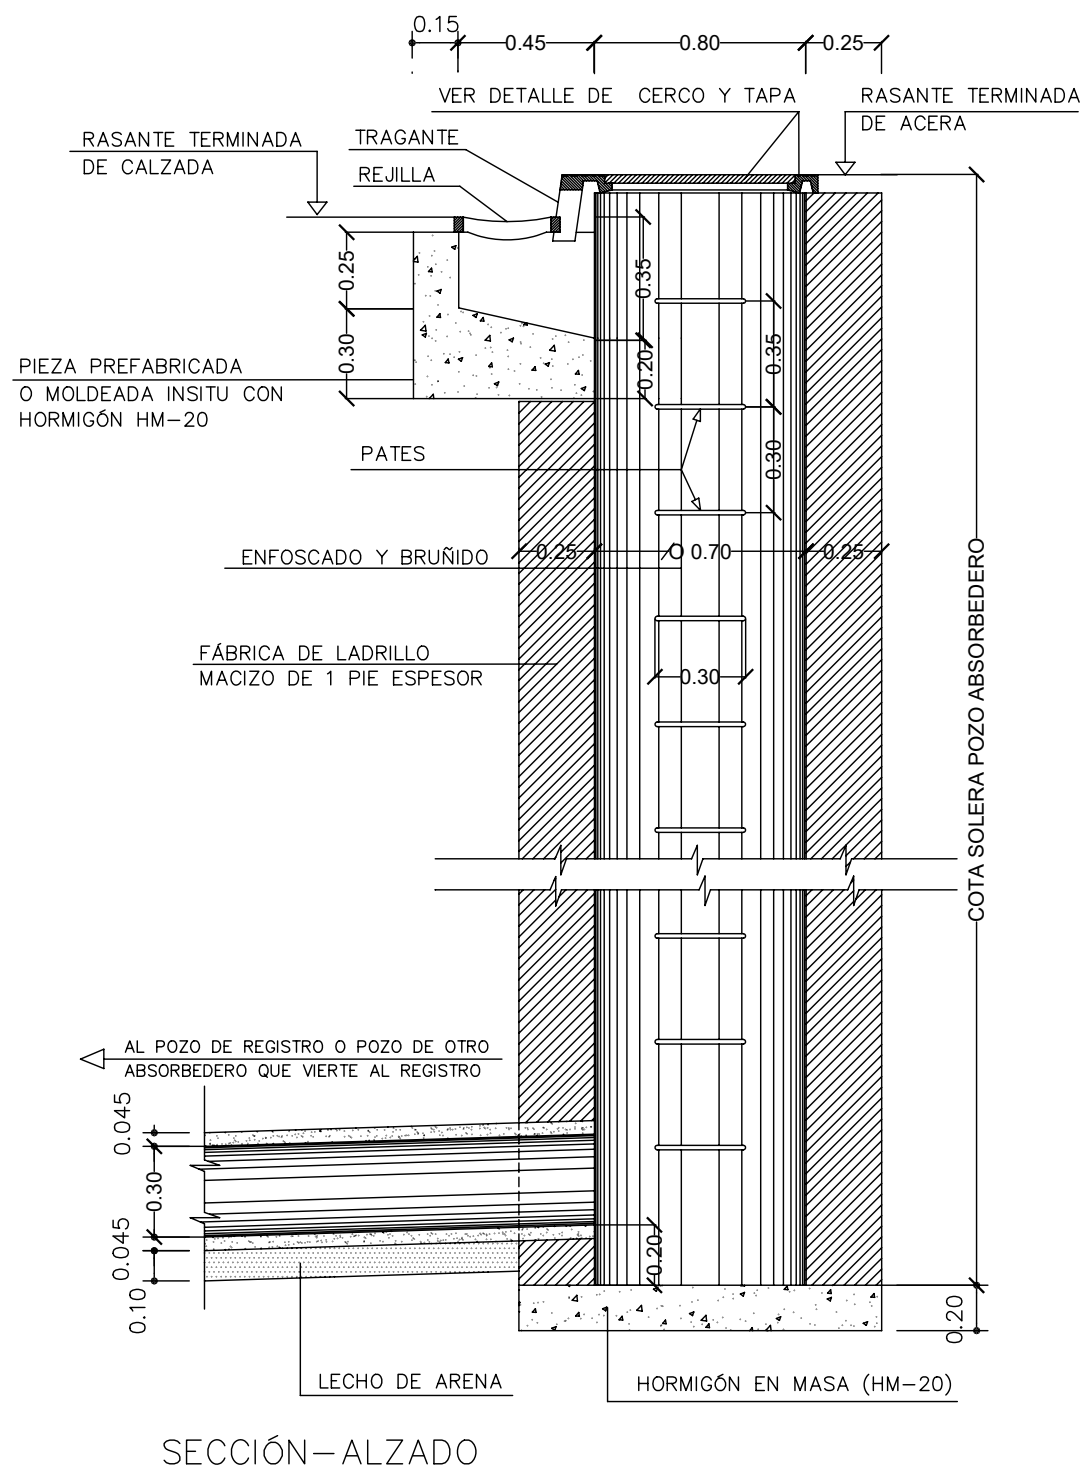


REFERENCIAS	
EAT-2	CERCO DE PERIL L 50 5 mm
EFL-6	MURO DE LADRILLO MACIZO
EHL-2	ARMADURA FORMADA POR REDONDOS Ø 8 mm DE ACERO AE42 FORMANDO RETÍCULA c/10 cm
EHL-4	TAPA DE HORMIGÓN 175 Kg/cm2 Y ARMADURA DE Ø 8 mm
ISS-4	CODO DE FIBROCEMENTO SANITARIO O PVC
RSS-1	HORMIGÓN EN MASA 100 Kg/cm2
RPE-14	ENFOSCADO CON MORTERO 1:3 Y BRUNIDO, ANGULOS REDONDEADOS
EFH-9	HORMIGÓN EN MASA 100 Kg/cm2
TRX	REJILLA PLANA, DE TRAMEX DESMONTABLE


DETALLE DE TAPA Y CERCO DE REGISTRO EN CALZADA
E.1:10

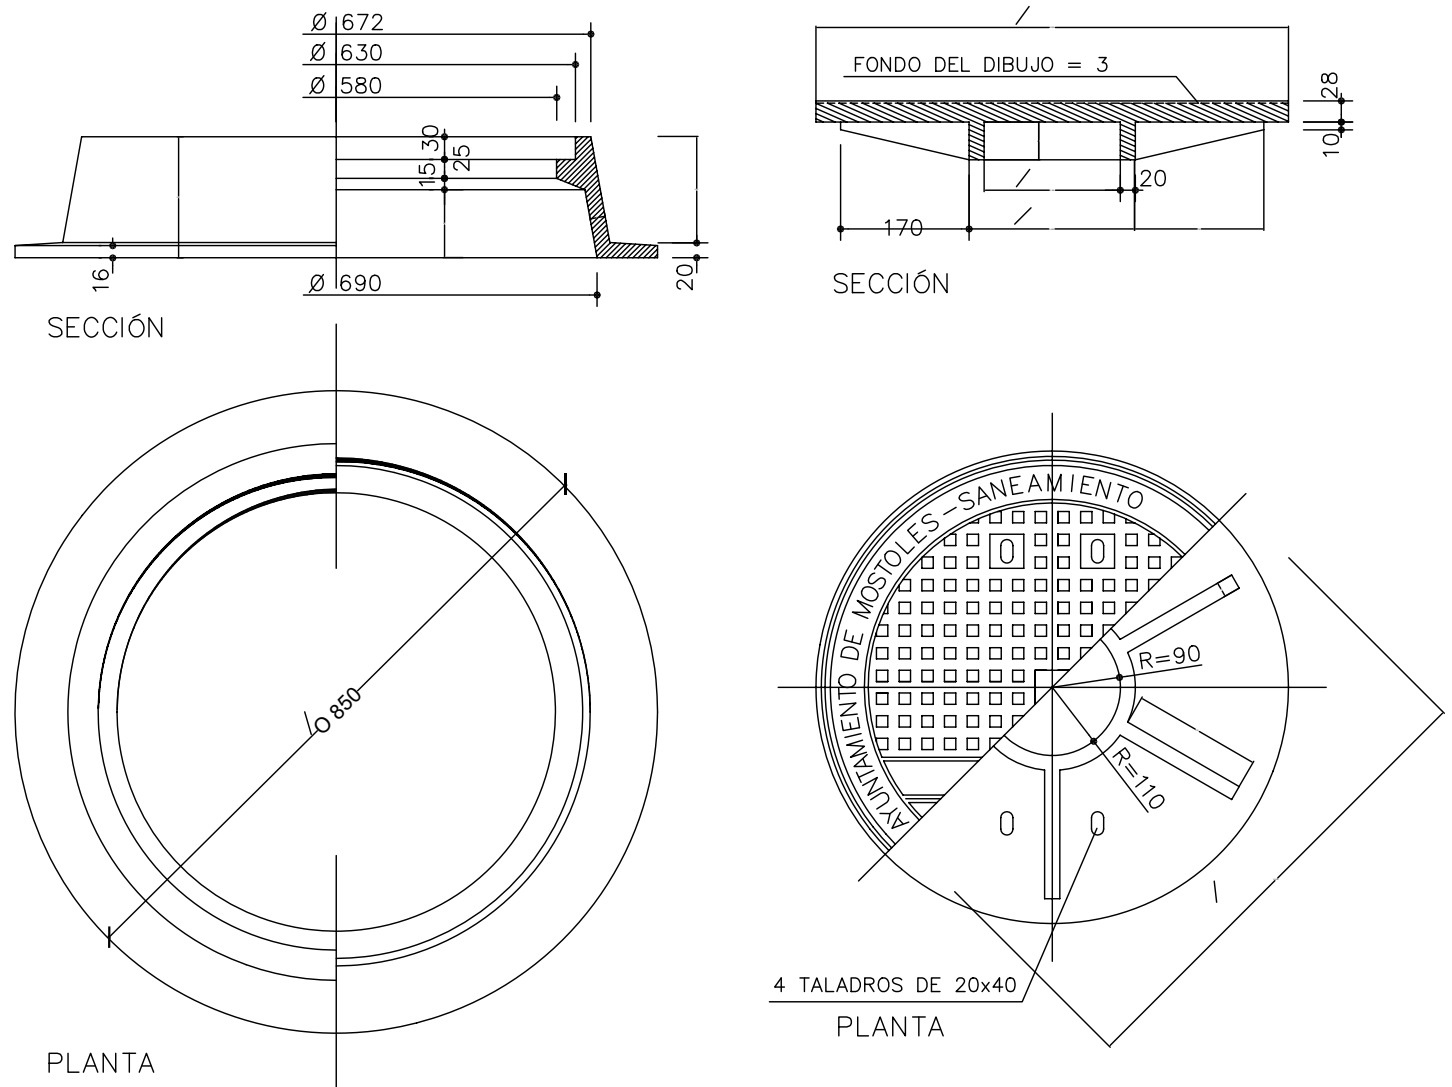


DETALLE DE TAPA Y CERCO DE REGISTRO
PARA ABSORBEDERO TIPO BUZÓN
E.1:25

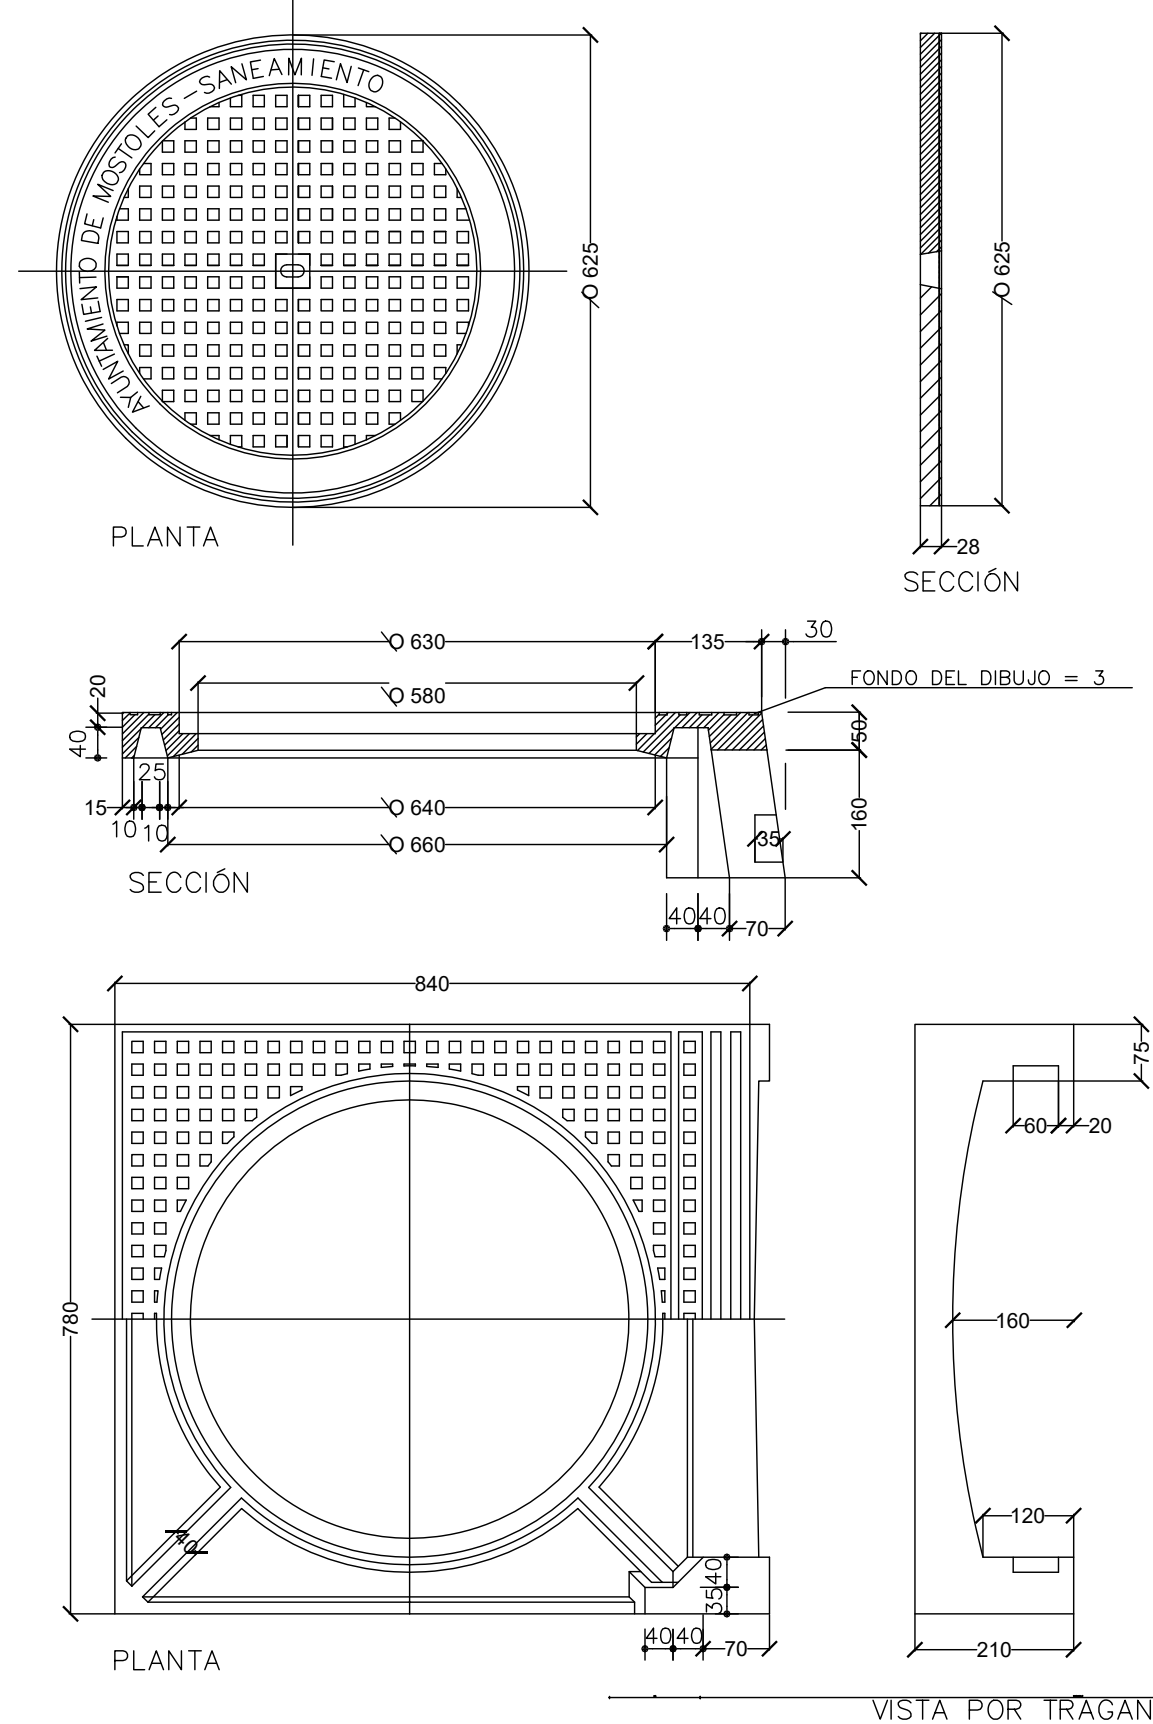

DETALLE DE TAPA Y CERCO DE REGISTRO EN ACERA
E.1:10

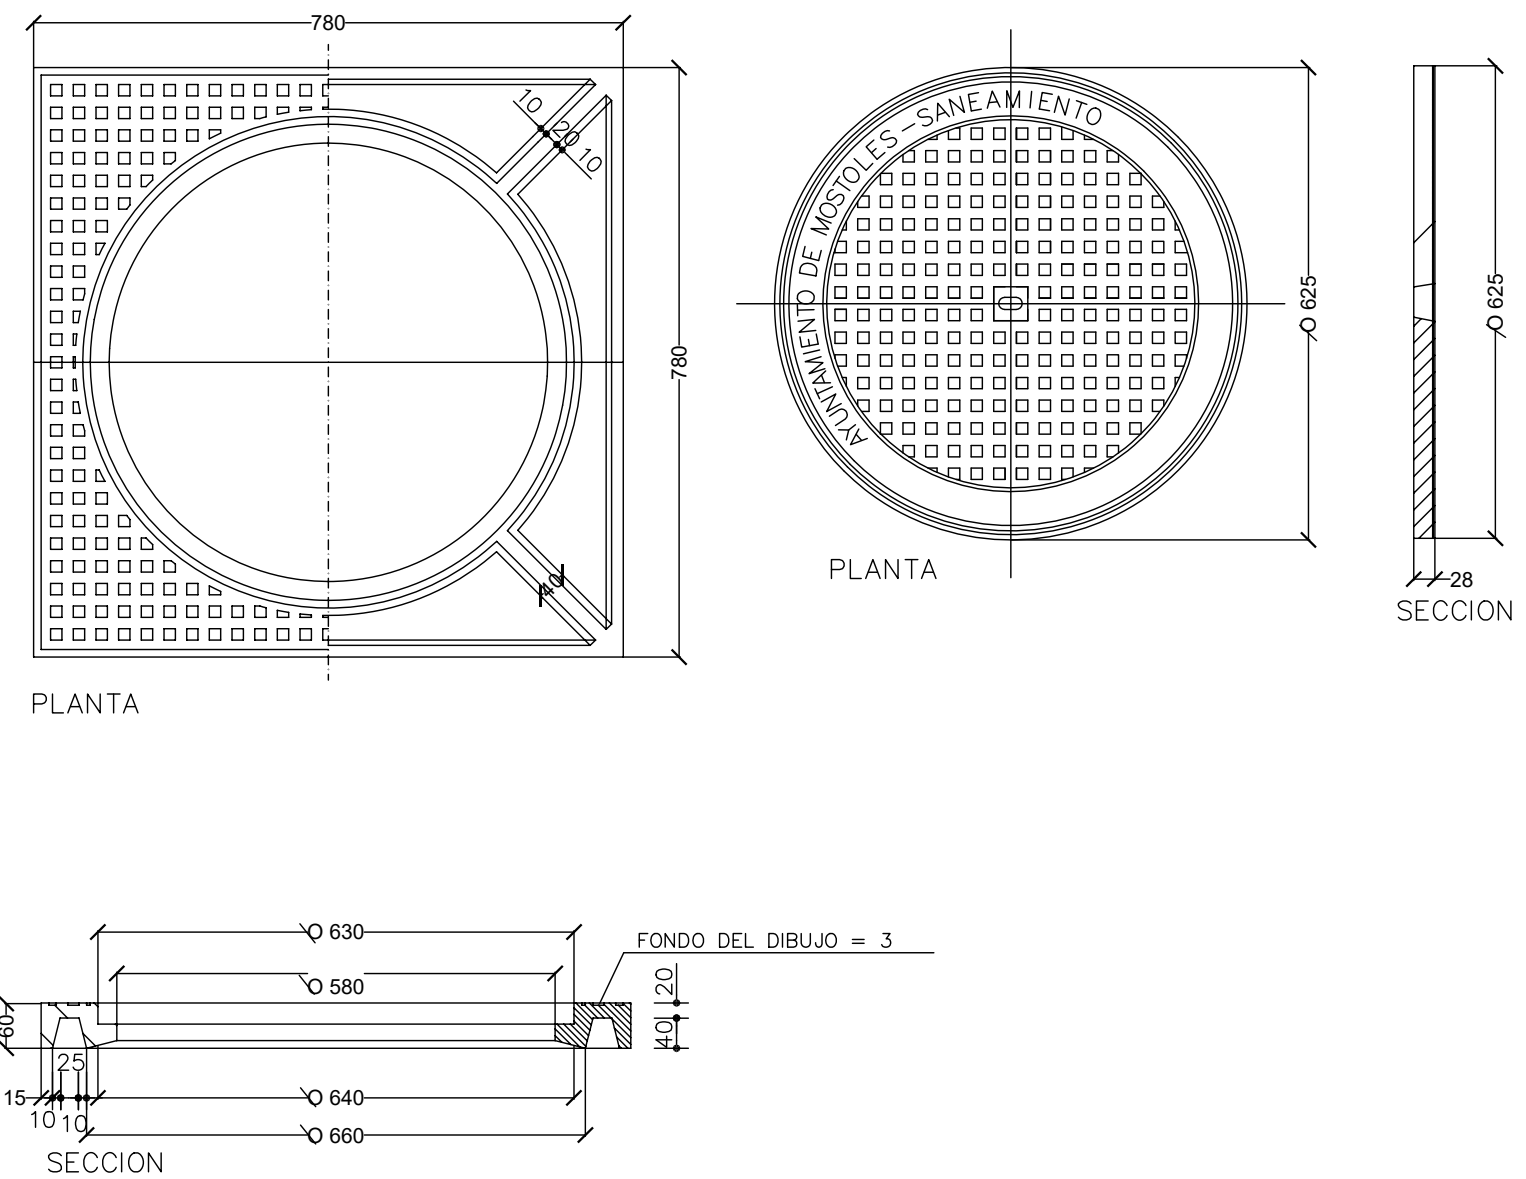



CORRECCIÓN	FECHA	ANULA A	DESCRIPCIÓN
5			
4			
3			
2			
1			

PROYECTO EJECUCIÓN			
APARCAMIENTO EN SUPERFICIE EN CALLE RÍO DUERO CON PASEO DE ARROYOMOLINOS			
PLANO	DETALLES SANEAMIENTO I		PLANO Nº 19.16-2A/A-0
SERVICIOS TÉCNICOS MUNICIPALES		LA PROPIEDAD	
			
D. Manuel Ruiz-Constantino Benítez Colegiado nº: 7.049 C.O.A.M.			
DIBUJADO	REVISADO	FECHA	ESCALAS
JRR		ENERO 2020	S/E





PATE DE POZO DE REGISTRO

ESCALAS 1:5 y 1:1

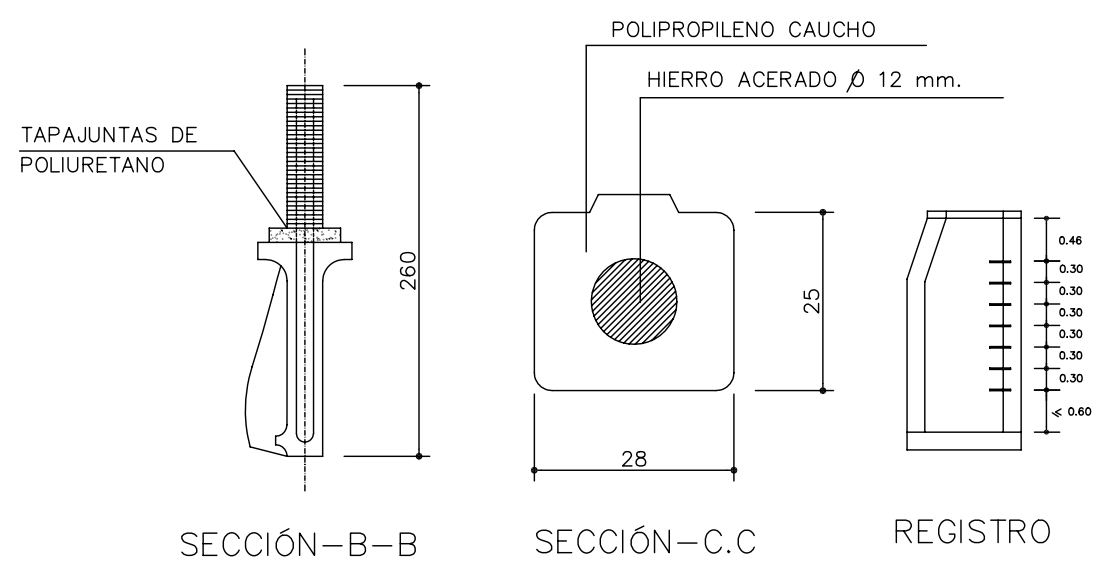
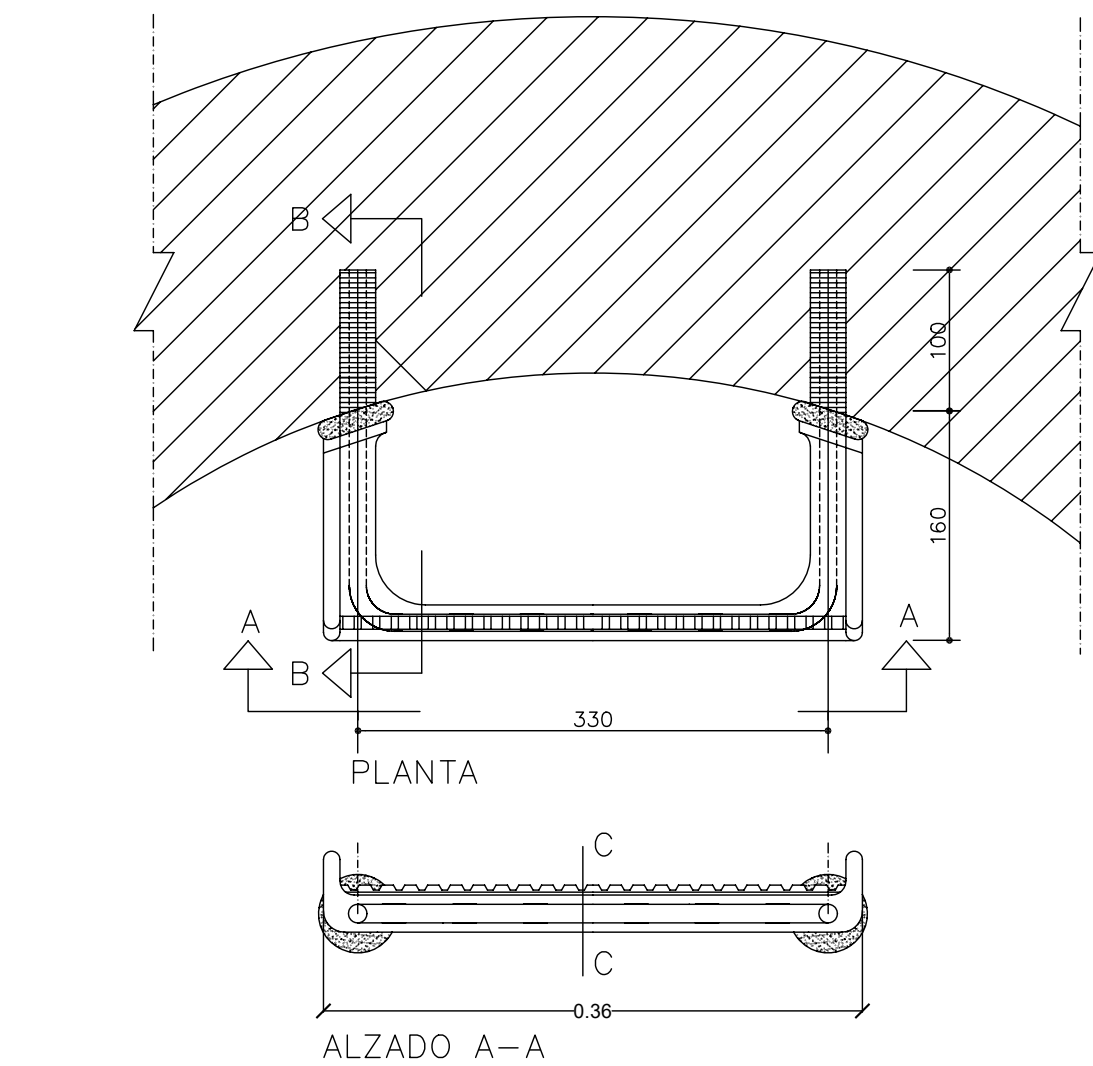


DETALLE DE REJILLA Y CERCO PARA ABSORBEDERO

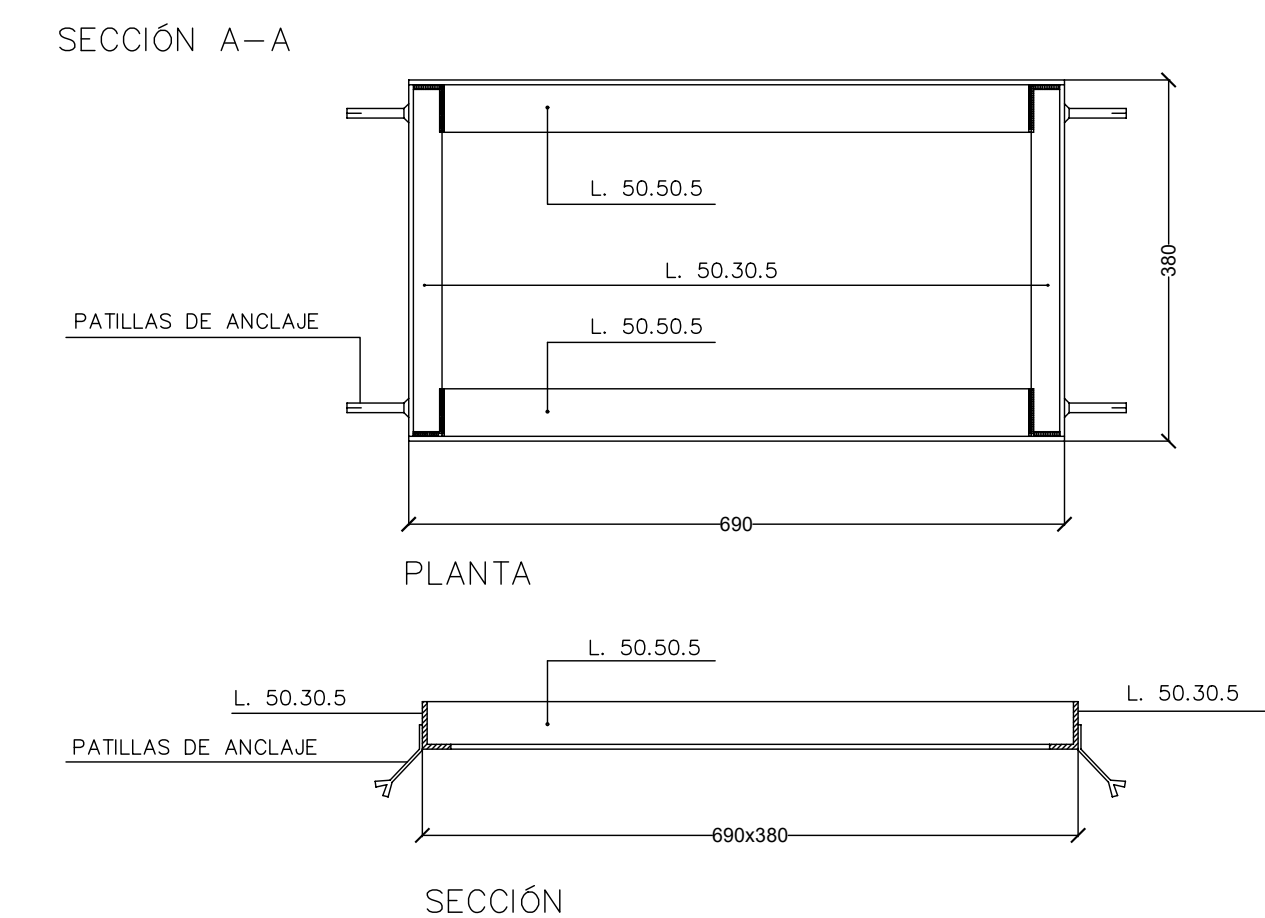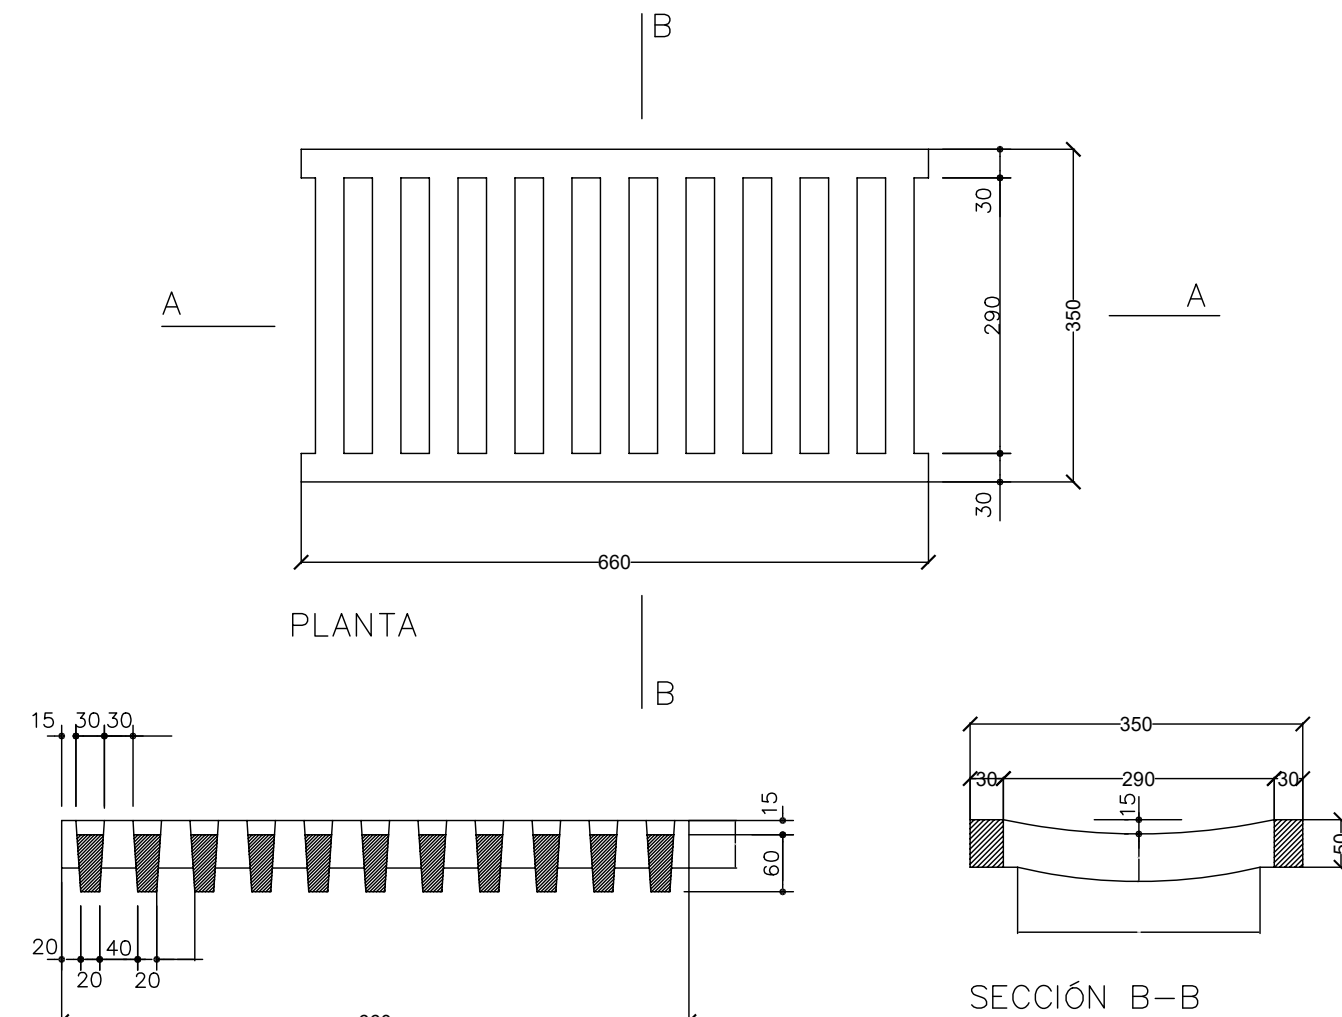


DETALLE DE CERCO Y TAPA PARA ARQUETA

ESCALA 1:5

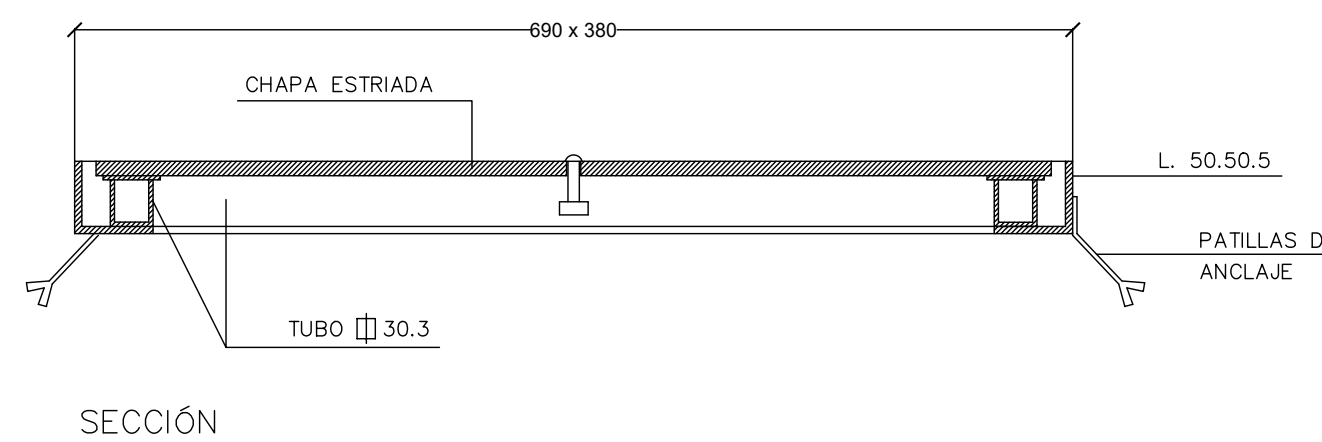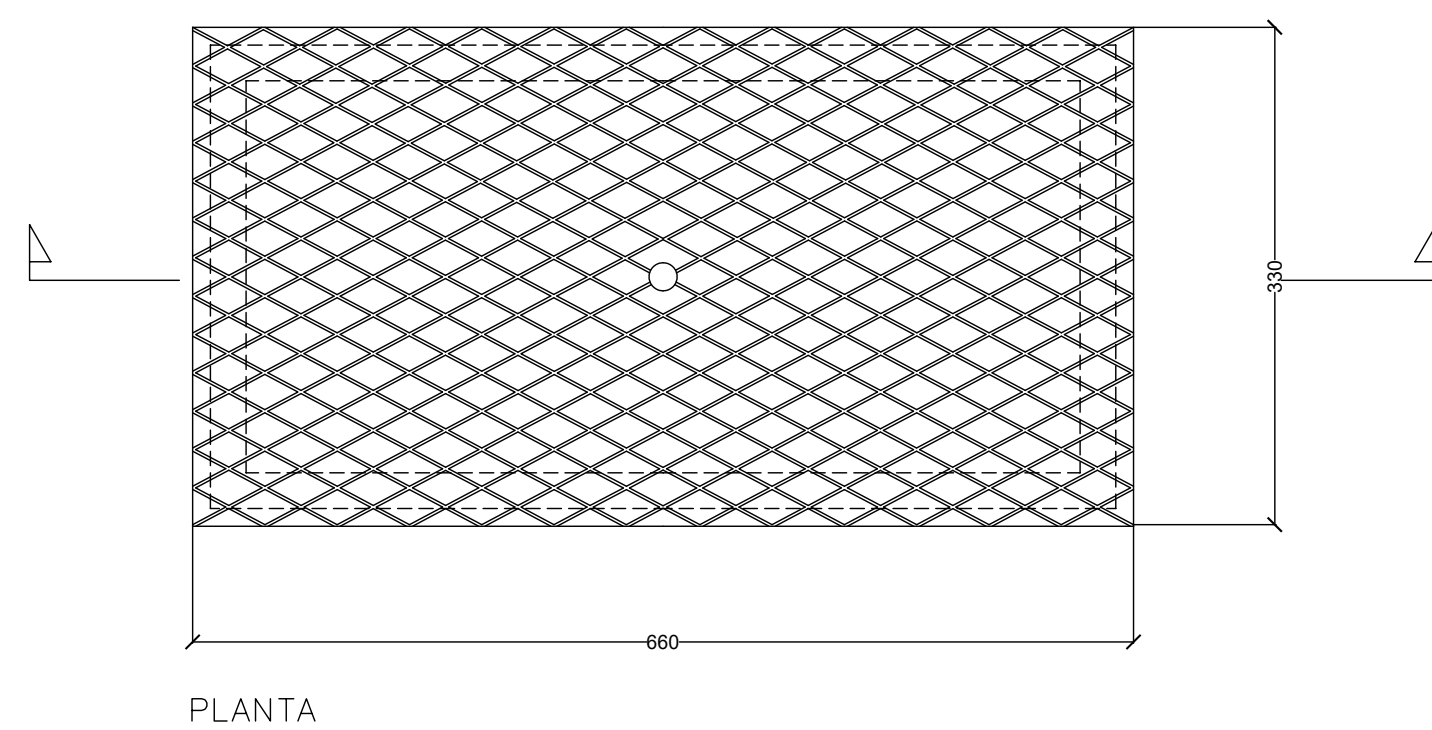


SECCIÓN DE ZANJA TIPO (PARA TUBO DE ENCHUFE CAMPANA)

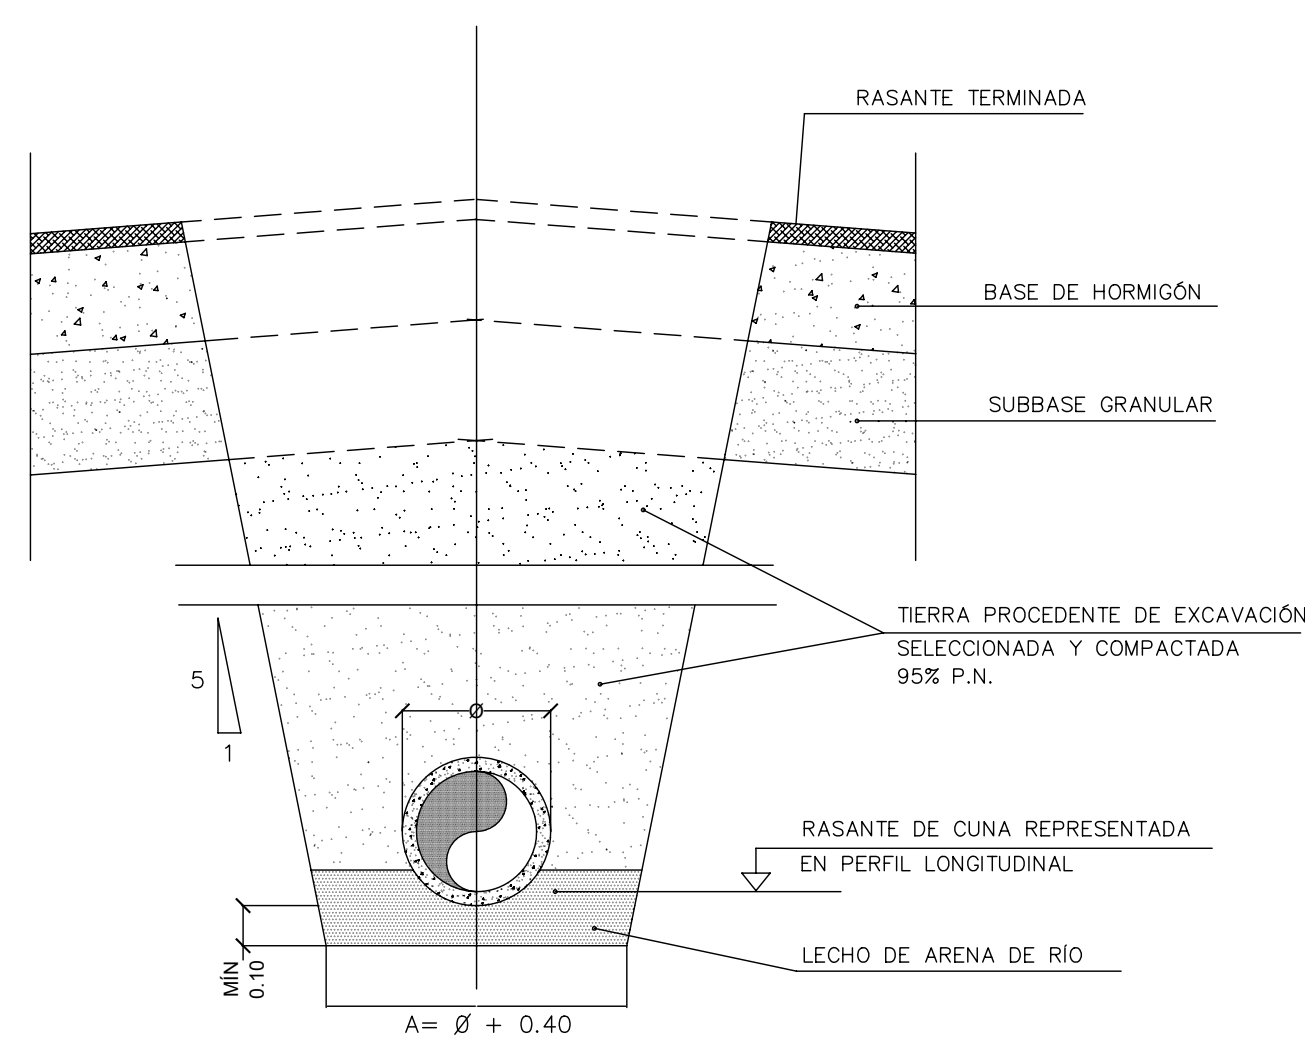


DETALLE DE ABSORBEDERO


ESCALA 1:20

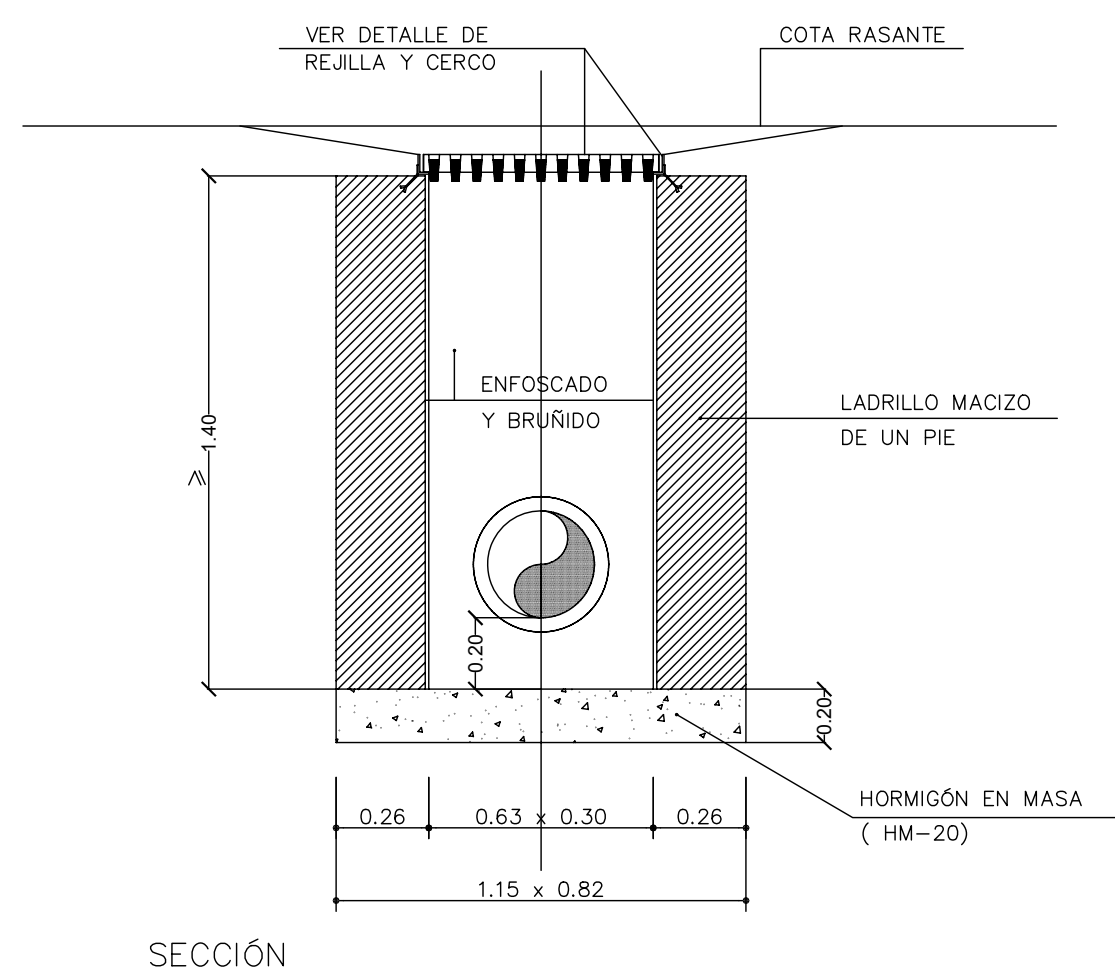

SECCIÓN TIPO DE CUNETA HORMIGÓN PREFABRICADA

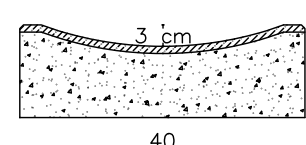

ARQUETA CON ABSORBEDERO

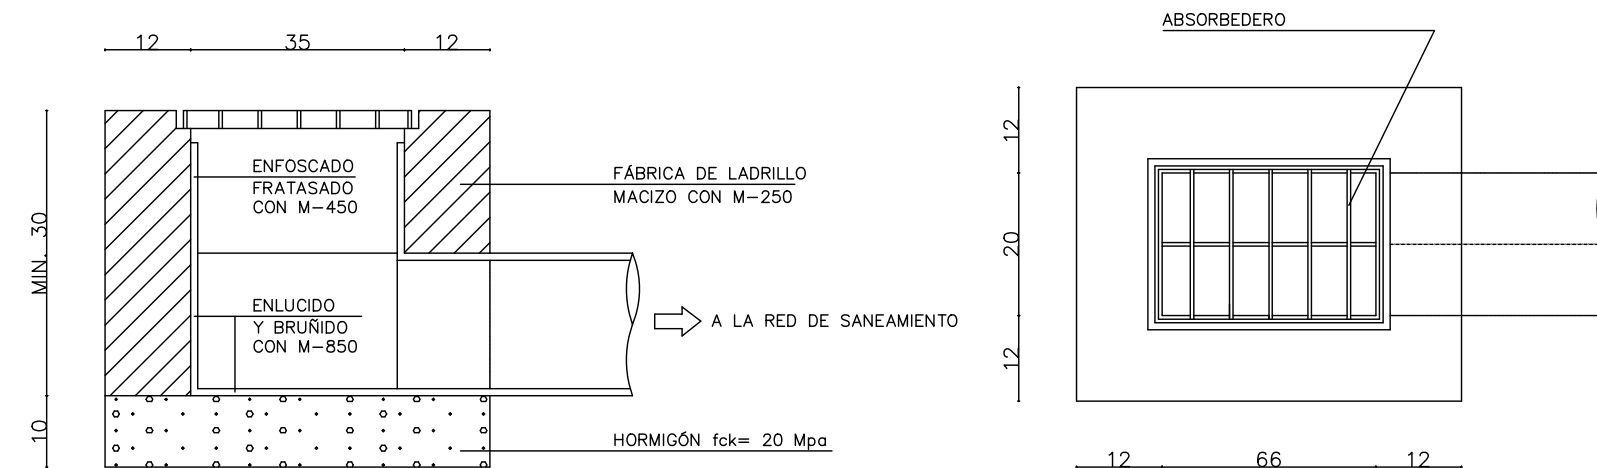

CORRECCIÓN	FECHA	ANULA A	DESCRIPCIÓN
5			
4			
3			
2			
1			

PROYECTO EJECUCIÓN			
APARCAMIENTO EN SUPERFICIE EN CALLE RÍO DUERO CON PASEO DE ARROYOMOLINOS			
PLANO	DETALLES SANEAMIENTO II		PLANO Nº
			19.16-2A/A-09
SERVICIOS TÉCNICOS MUNICIPALES	LA PROPIEDAD		
D. Manuel Ruiz-Constantino Benítez Colegiado nº 7.049 C.O.A.M.			
DIBUJADO	REVISADO	FECHA	ESCALAS
JRR		ENERO 2020	S/E



INSTALACIÓN DE ALUMBRADO
1 / 150

LEYENDA DE ALUMBRADO

Línea eléctrica en tubo de PVC Ø 110 en zanja

Báculo galvanizada de 10 m. de dos brazos
Luminaria tipo Philips (Led Málaga Coreline)
83 W. (2 uds.)

Arqueta nueva a ejecutar

NOTA:

1.-TODAS LAS OBRAS DE AMPLIACIÓN DE LA RED QUE SE PRECISEN SE ADECUARÁN A LA VIGENTE NORMALIZACIÓN DE ELEMENTOS CONSTRUCTIVOS PARA LAS OBRAS DE URBANIZACIÓN Y A LA NORMATIVA DE LAS COMPAÑÍAS AFECTADAS.

2.-SE DEJARÁ UN TUBO VACÍO DE PCV Ø 110 EN LA ZANJA DONDE DISCURREN LAS CANALIZACIONES ELÉCTRICAS

CUADRO DE CONEXIÓN

(4x6)+TTx6mm²Cu
bajo tubo=63mm

IGA
IV polos
10 A
400 V
6 kA

IDG
IV polos
25 A
400 V
30 mA

PIA Cir.Alu.C1
IV polos
10 A
400 V
6 kA

CIRCUITO ALUMBRADO C1
4x10+TTx6mm²Cu
bajo tubo=50mm

Consumos	LUMINARIA PHILIPS 83 w (4)
Pcal(W)	332
Un(V)	230
In(A)	0.86
Iprk(A)	4.4
Sección(mm ²)	6.0
Ltot(m)	41.81
Cost.lin(€)	41.81
Cost.circ.(%)	0.0868
Cost.acum.(%)	0.0868

ESQUEMA UNIFILAR



CORRECCIÓN	FECHA	ANULA A	DESCRIPCIÓN
5			
4			
3			
2			
1			

PROYECTO EJECUCIÓN
APARCAMIENTO EN SUPERFICIE EN CALLE RÍO DUERO
CON PASEO DE ARROYOMOLINOS

PLANO

INSTALACION DE ALUMBRADO

PLANO Nº

19.16-2A/A-10

SERVICIOS TÉCNICOS MUNICIPALES

LA PROPIEDAD

D. Manuel Ruiz-Constantino Benítez
Colegiado nº 7.049 C.O.A.M.

DIBUJADO

REVISADO


FECHA

ENERO 2020


ESCALAS

1 / 150


TAPA DE FUNDICION PARA ARQUETAS TIPO I y II

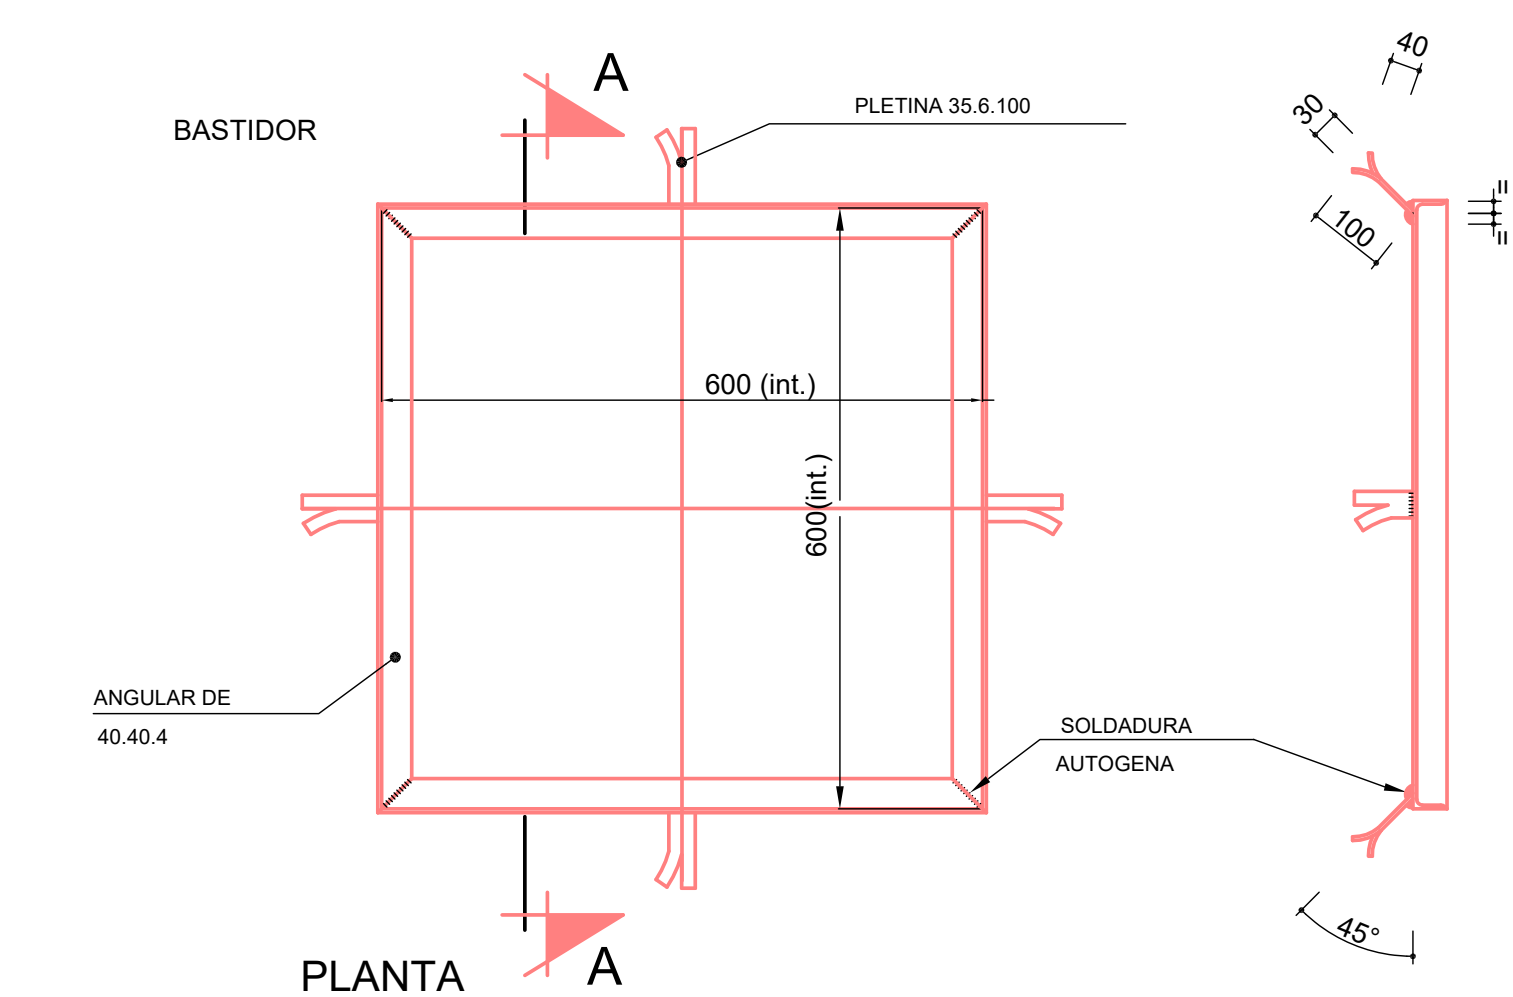



CANALIZACIÓN SUBTERRÁNEA. ACERAS EN TIERRA

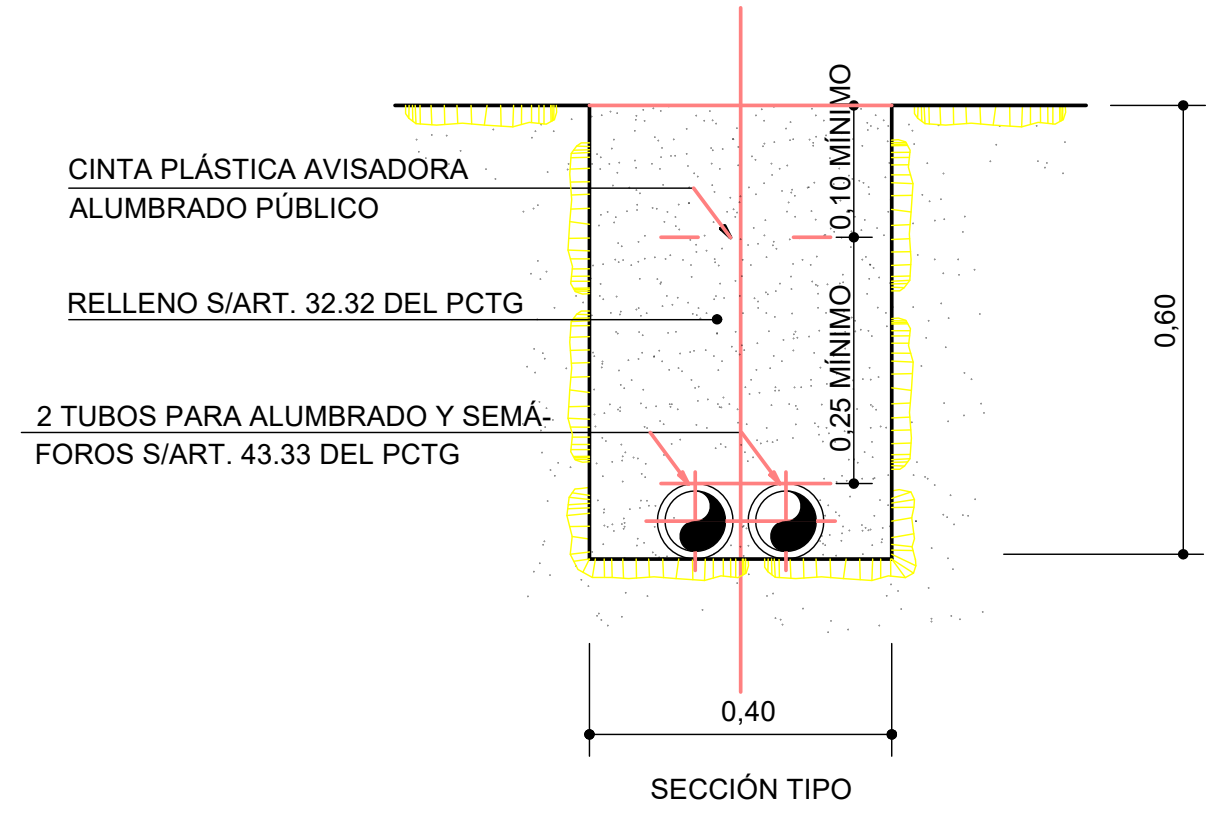


CANALIZACIÓN SUBTERRÁNEA. ACERAS PAVIMENTADAS

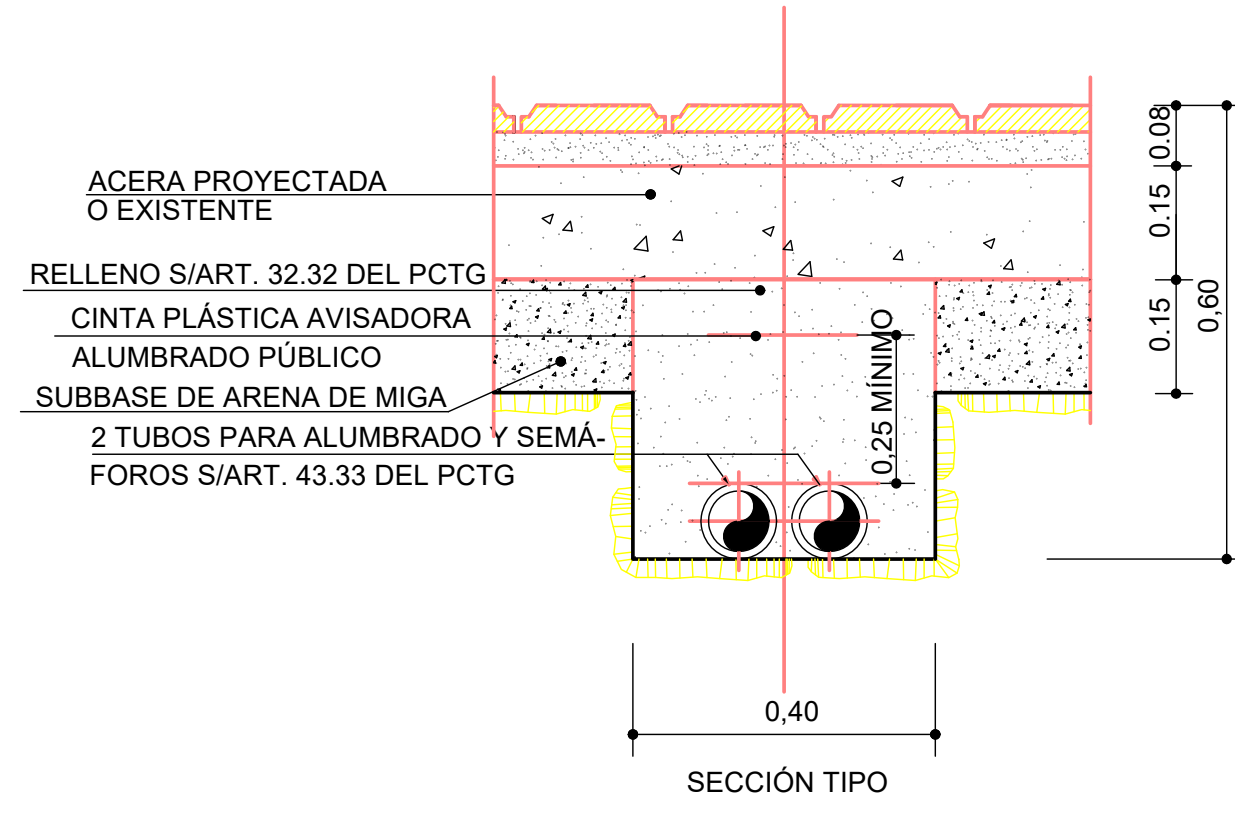


CANALIZACIÓN SUBTERRÁNEA. CRUCE DE CALZADAS

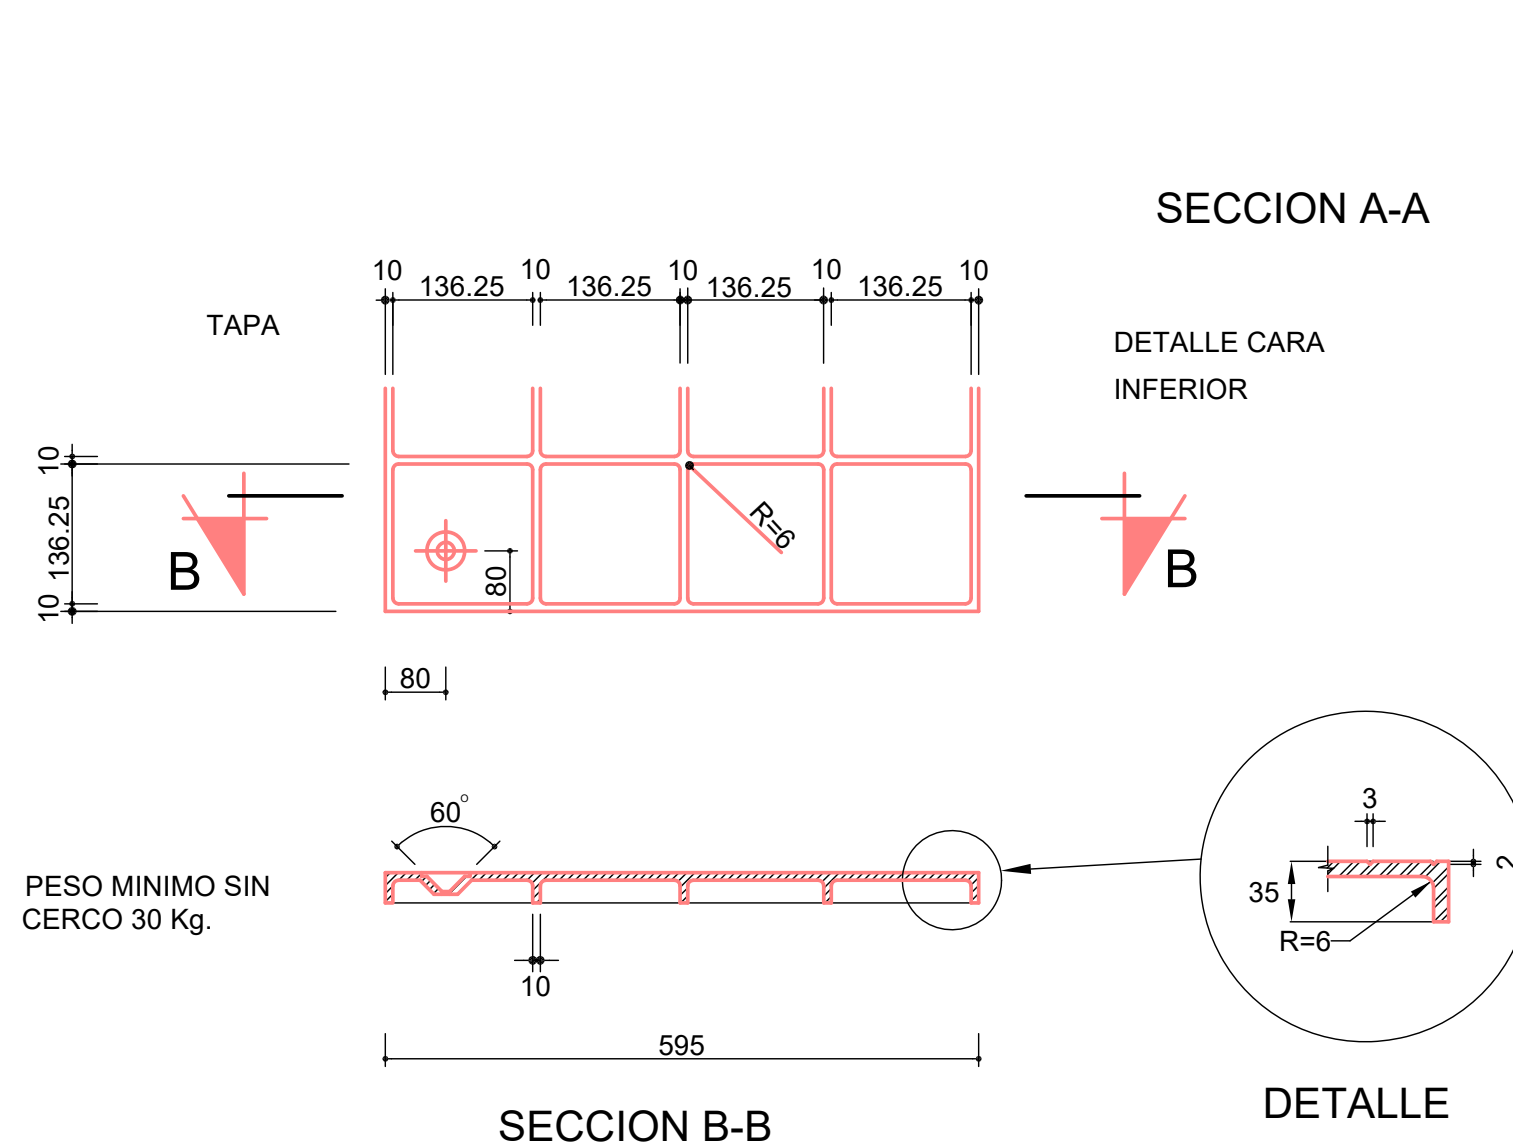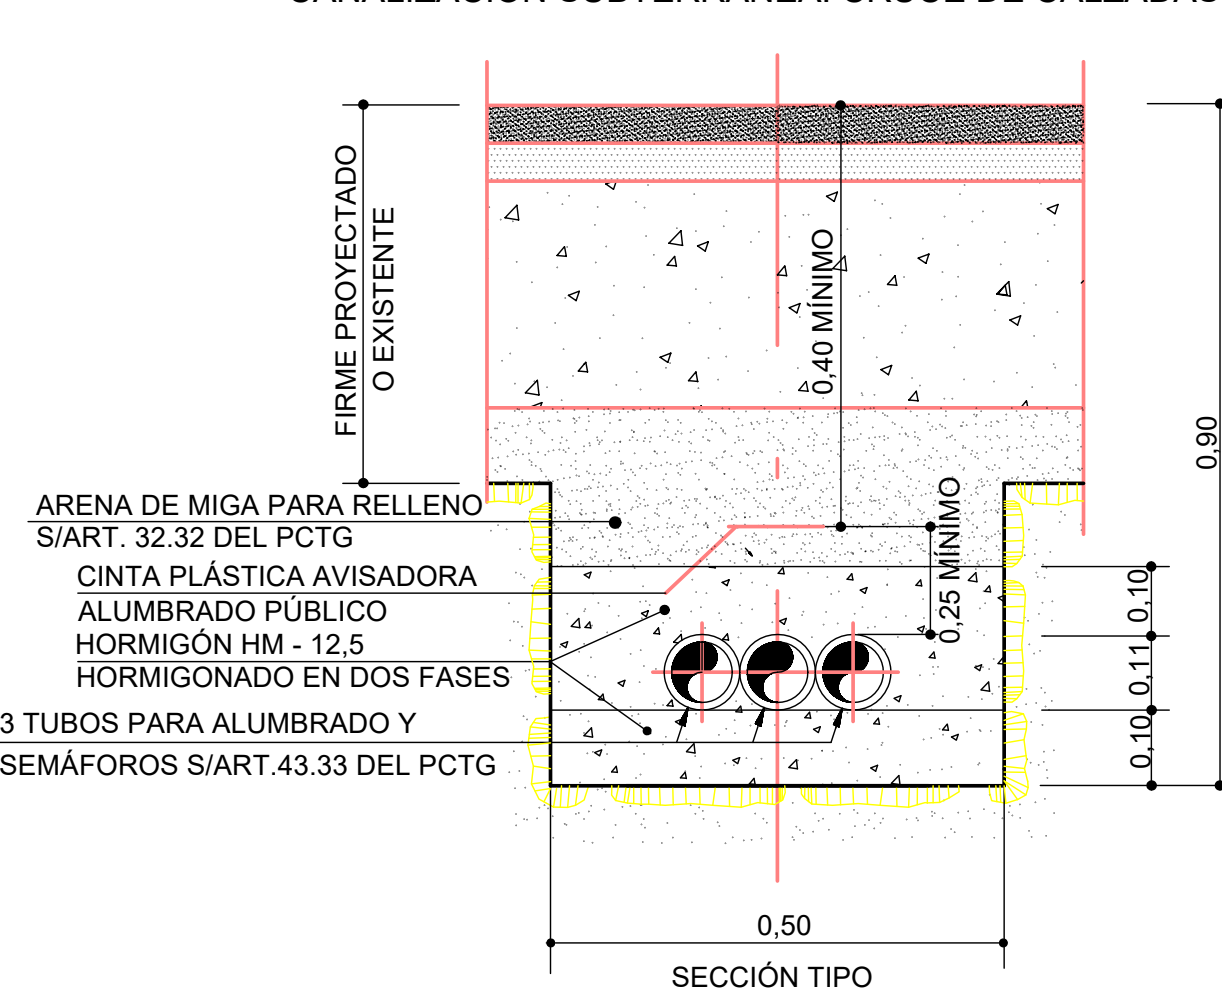


TUBO DE POLIETILENO CORRUGADO ROJO EXTERIOR Y LISO INTERIOR TRANSPARENTE

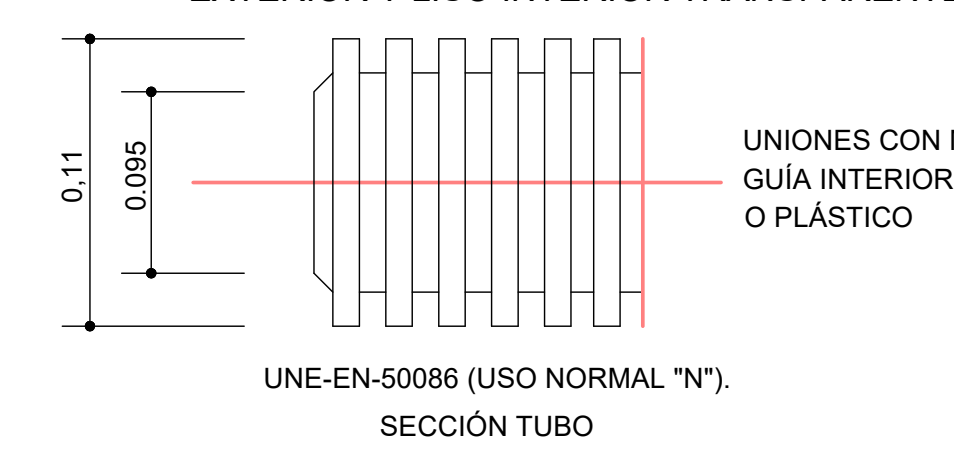


TUBO DE POLIETILENO CORRUGADO ROJO EXTERIOR Y LISO INTERIOR TRANSPARENTE

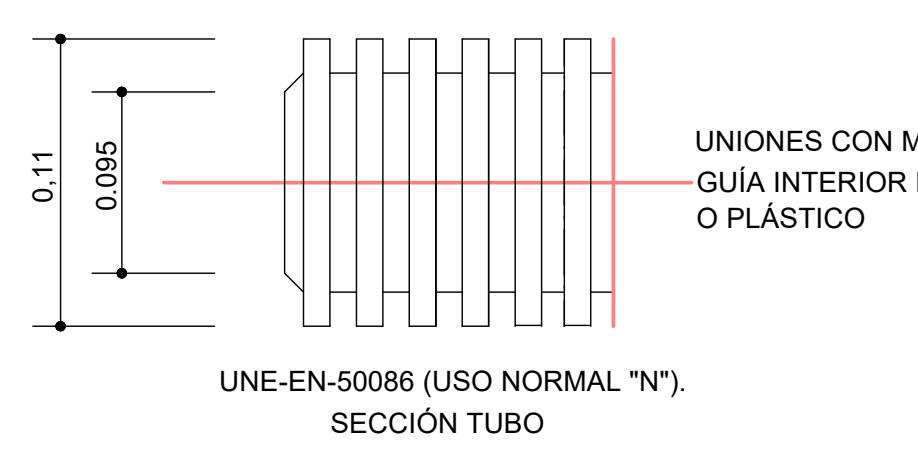



TUBO DE POLIETILENO CORRUGADO ROJO EXTERIOR Y LISO INTERIOR TRANSPARENTE

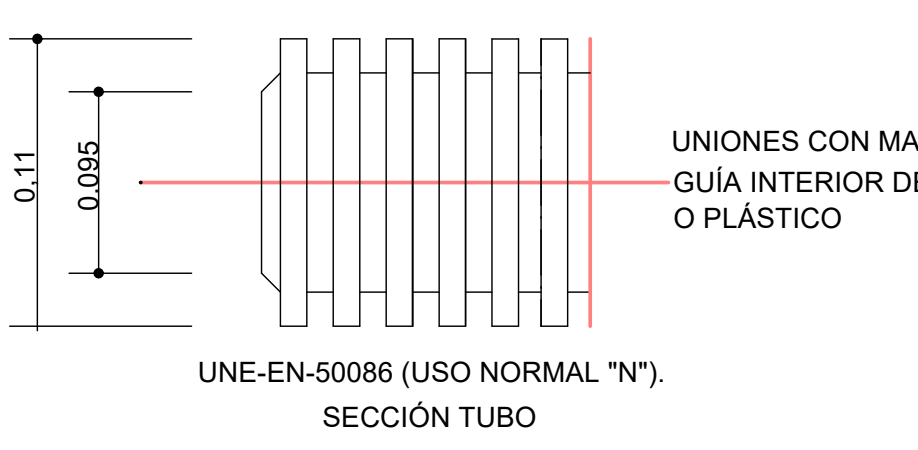

ARQUETA TIPO I CON TAPA DE FUNDICIÓN PARA CRUCE DE CALZADA

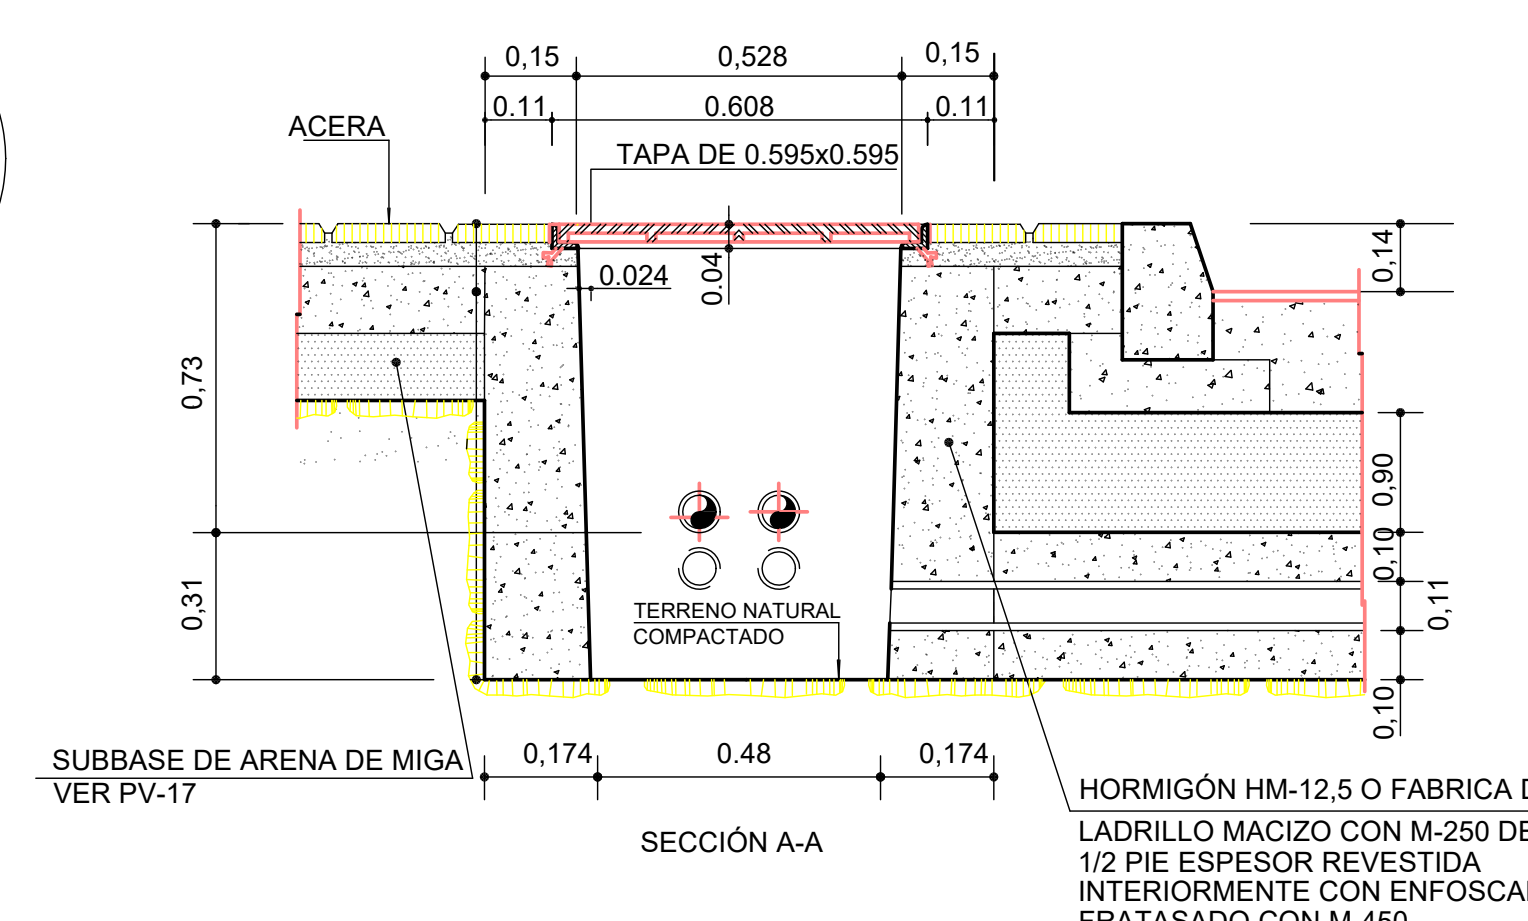


ARQUETAS TIPOS II CON TAPA DE FUNDICIÓN PARA PASO DERIVACIÓN Y TOMA DE TIERRA

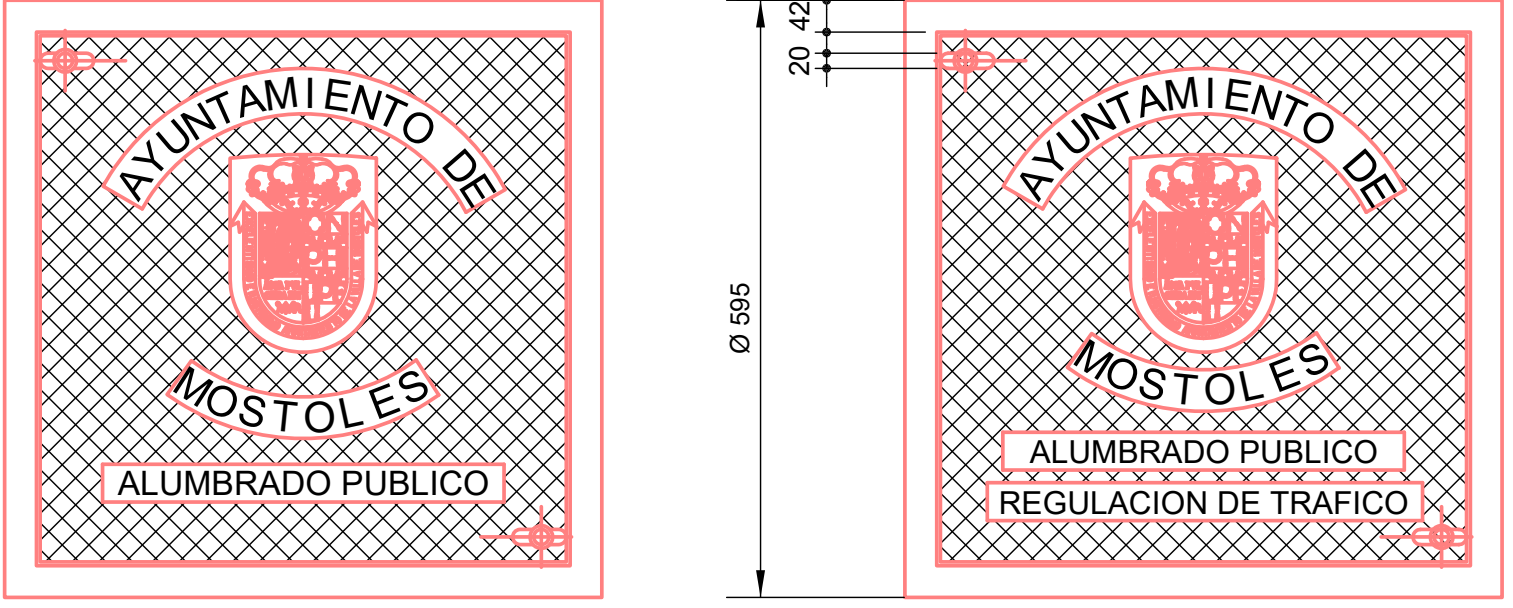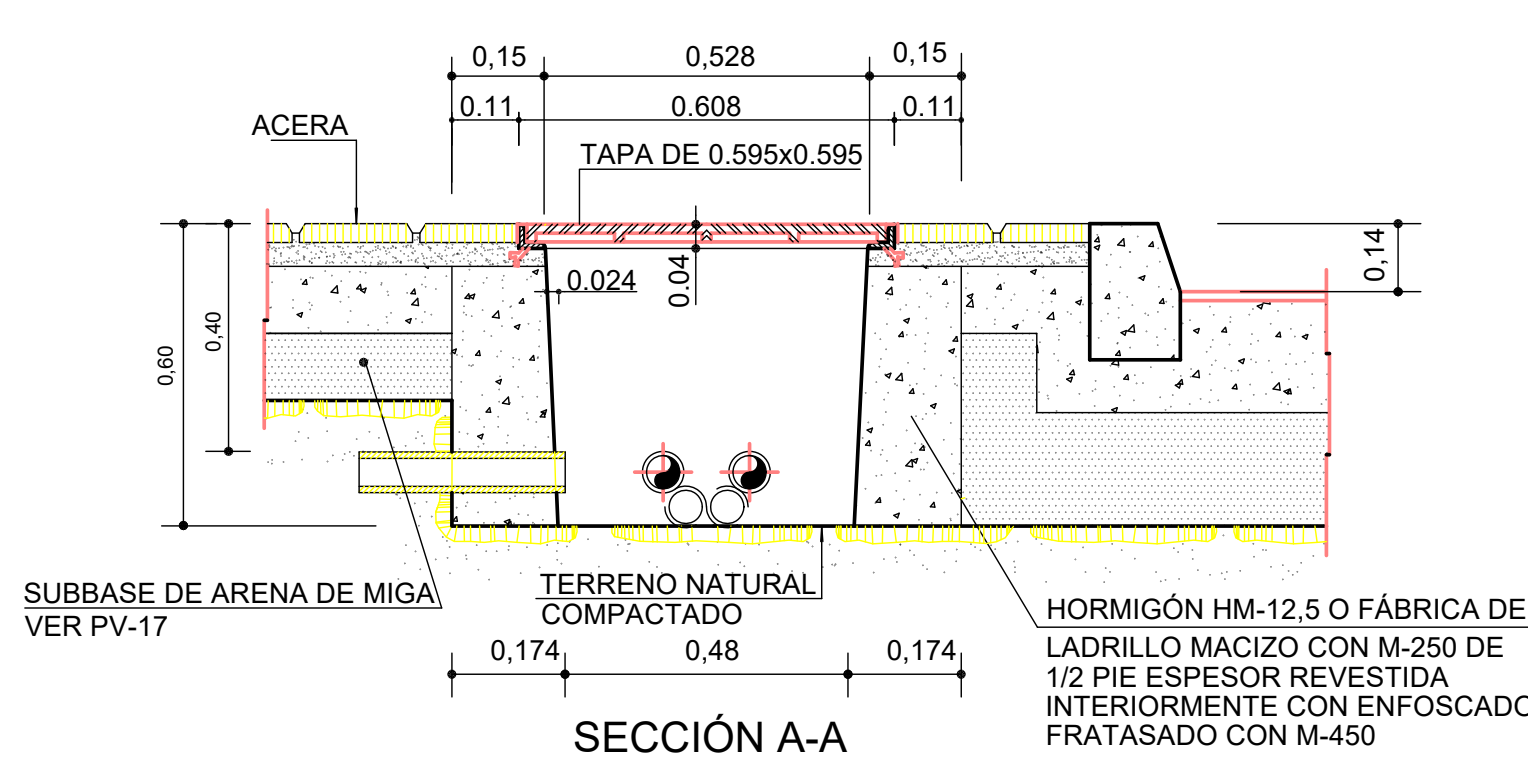

CARA SUPERIOR

MATERIAL- TAPA: FUNDICION CON GRAFITO ESFEROIDAL TIPOS FGE 50.7 6 FGE 60.2 (UNE. 3611)

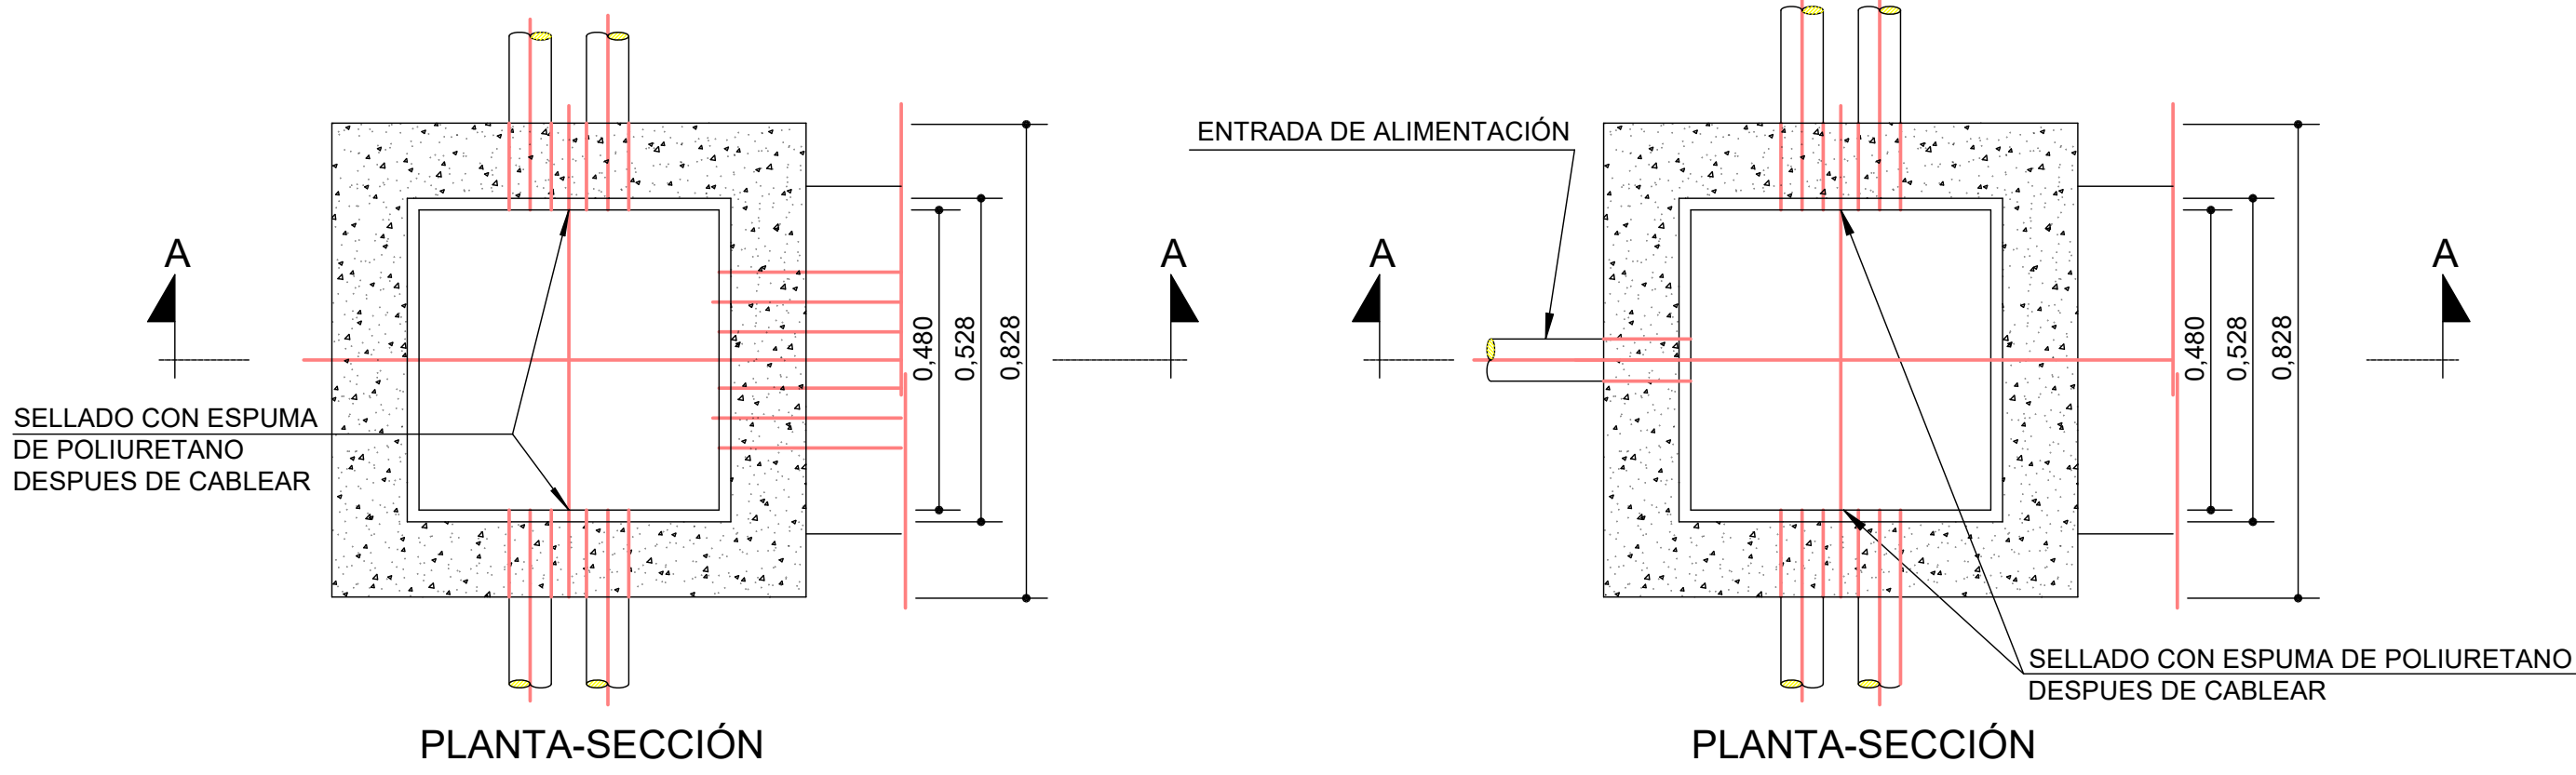

PLANTA-SECCIÓN

PLANTA-SECCIÓN



CORRECCIÓN	FECHA	ANULA A	DESCRIPCIÓN
5			
4			
3			
2			
1			

SECTION A-A

SEMIPLANTA-SEMISECCION B-B
(VALIDA PARA CIMENTACIONES TIPO C-4 Y C-5)

SEMIPLANTA-SEMISECCION B-B
(VALIDA PARA CIMENTACIONES TIPO C-1, 2, 3, 6 Y C-7)

PERNO DE ANCLAJE

TIPO		DIMENSIONES EN CENTIMETROS Y PULGADAS									
CIMENTAC.	SOPORTE	F	A	B	C	L	D	E	d	Ø	
C-1	COLUMNA DE 4M.	80	70	70	70	50	21,5	21,5	-	1"4"	
C-2	CANDELABRO MODELO VILLA	80	70	70	70	50	20,7	27,3	-	1"4"	
C-3	COLUMNA O BACULO DE 8 A 12 m.	80	120	80	80	70	28,5	28,5	-	2"	
C-4	CANDELABRO MODELO FERNANDO VII	80	120	80	80	70	-	-	36,2	2"	
C-5	CANDELABRO MODELO BAILLEN	80	120	100	100	70	-	-	45	2"	
C-6	COLUMNA O BACULO DE 14 m.	-	180	160	160	100	28,5	28,5	-	1"	
C-7	COLUMNA O BACULO DE 16 A 18m.	-	180	160	160	100	35	35	-	1"	

* LA ARMADURA DE LA CIMENTACION DE LOS SOPORTES SOLO IRA EN LOS BACULOS DE 16 Y 18m. DE ALTURA Y SERA DE ACERO AEH-400 N EN BARRAS CORRUGADAS

* CUANDO LA CIMENTACION DEL SOPORTE ESTE SITUADA EN ZONAS TERRIZAS O AJARDINADAS SE RELLENARA CON HORMIGON H-125 EL VOLUMEN COMPRENDIDO ENTRE LA CARA SUPERIOR DE LA CIMENTACION Y LA RASANTE DE DICHA ZONA (e=0,11m.)

TIPO		DIMENSIONES EN CENTIMETROS Y PULGADAS								
CIMENTAC.	SOPORTE	F	A	B	C	L	D	E	d	Ø
C-1	COLUMNA DE 4M.	80	70	70	70	50	21.5	21.5	-	1 1/4"
C-2	CANDELABRO MODELO VILLA	80	70	70	70	50	20.7	27.3	-	1 1/4"
C-3	COLUMNA O BACULO DE 8 A 12 m.	80	120	80	80	70	28.5	28.5	-	1"
C-4	CANDELABRO MODELO FERNANDO VII	80	120	80	80	70	-	-	36.2	2"
C-5	CANDELABRO MODELO BAILLEN	80	120	100	100	70	-	-	45.5	2"
C-6	COLUMNA O BACULO DE 14 m.	-	180	160	160	100	28.5	28.5	-	1"
C-7	COLUMNA O BACULO DE 16 A 18m.	-	180	160	160	100	35	35	-	1"

* LA ARMADURA DE LA CIMENTACION DE LOS SOPORTES SOLO IRA EN LOS BACULOS DE 16 Y 18m. DE ALTURA Y SERA DE ACERO AEH-400 N EN BARRAS COARRUGADAS

* CUANDO LA CIMENTACION DEL SOPORTE ESTE SITUADA EN ZONAS TERRIZAS O AJARDINADAS SE RELLENARA CON HORMIGON H-125 EL VOLUMEN COMPRENDIDO ENTRE LA CARA SUPERIOR DE LA CIMENTACION Y LA RASANTE DE DICHA ZONA (e=0,11m.)

16	1	PLETINA IDENTIFICACIÓN Y TIERRA 95x50x2 (Ae)	AE-235-JR
15	2	PLETINA FIJACIÓN CAJA 65x20x2	AE-235-JR
14	1	JUNTA FAROL 10x4 Longitud=690	GOMA
13	1	PASADOR DE ALETA 2x20	AE-235-JR
12	2	TORNILLO CABEZA TRIANGULAR M8x25	LATON
11	2	ADAPTADOR CME #25	ST-37
10	1	PLETINA 310x20x4 con 2 M8	AE-235-JR
9	1	UTIL PUERTO OVAL 300x95 (Mxa)	AE-235-JR
8	1	REFUERZO (Según Tabla) UTIL 280x75 M1x1	AE-235-JR
7	1	TRAPECIO (Segun Tabla)	AE-235-JR
6	1	ARO DE REFUERZO (Según Tabla) Long.=200	AE-235-JR
5	4	CARTELA 50x50x4	AE-235-JR
4	4	TUERCA M16 DIN 934	CINCADO
3	4	ARANDELA Ø18 INT. DIN 125 para M16	CINCADO
2	4	PERNO M16x350	CINCADO
09	1	PLACA BASE GxGxE (Según Tabla)	AE-235-JR
MARCA	CANTIDAD	DENOMINACIÓN	MATERIAL

Cotas en milímetros

SOLDADURA ALUMINOTÉRMICA

CABLE Cu VV750V 35 mm² V/A
PARA CONEXIÓN Y MIN. 16 mm².
PARA LA RED EQUIPOTENCIAL.

CABLE DE COBRE CON AISLAMIENTO VV-750 V. COLOR VERDE AMARILLO

PELAR LAS JUNTAS 10 cm. ANTES DE SOLDAR

DETALLE DE SOLDADURA DE DERIVACIÓN

BÁCULO O CENTRO DE MANDO

TORNILLO DE PUESTA A TIERRA (INOXIDABLE)

TERMINAL DE PRESIÓN

CONDUCTOR DE COBRE CON AISLAMIENTO VV - 750V (VERDE-AMARILLO) 35 mm².

SUBBASE DE ARENA DE MIGA VER PV-17

0.15 0.528 0.15

0.60

TAPA DE 0.595x0.595

SUPERFICIE DE LA ACERA

0.024

0.10

RED DE TIERRA MIN. 16 mm².

SUBBASE DE ARENA DE MIGA VER PV-17

35 mm²

HORMIGÓN HM-12.5 O FÁBRICA DE LADRILLO MACIZO CON M-250 DE 1/2 PIE ESPESOR Y ENFOCADO FRATASADO CON M-450 INTERIOR

0.60

0.174 0.48 0.174

35 mm² VV750V VERDE-AMARILLO

PUNTO DE SOLDADURA ALUMINOTÉRMICA

PLACA DE COBRE DE 2 mm. S/UNE EN 1982 UNE EN 1652

PERRILLO (INOX.)

CABLE PRINCIPAL DE TIERRA VV750V CU-35 mm² V/A

0.50


0.50

ANGULO DE DOBLADO DE SOLAPAS ENTRE 5° Y 30°

- LA SECCIÓN DEL CONDUCTOR DE SALIDA DE PLACA, SERÁ COMO MÍNIMO 35 mm² CU V 750 V VERDE-AMARILLO
- SE INSTALARÁ UNA PLACA EN CADA ELEMENTO METÁLICO ACCESIBLE A LAS PERSONAS.
- LA RESISTENCIA MÁXIMA DEL SISTEMA SERÁ IGUAL Ó INFERIOR A 5 ΩNIOS CUANDO EXITA RED


- LA SECCIÓN DEL CONDUCTOR DE SALIDA DE PLACA, SERÁ COMO MÍNIMO 35 mm² CU W 750 V VERDE-AMARILLO
- SE INSTALARÁ UNA PLACA EN CADA ELEMENTO METÁLICO ACCESIBLE A LAS PERSONAS.
- LA RESISTENCIA MÁXIMA DEL SISTEMA SERÁ IGUAL Ó INFERIOR A 5 OHNIOS CUANDO EXITA RED EQUIPOTENCIAL Y HASTA 30 OHNIOS CON TIERRAS INDEPENDIENTES

	HT	M	A	D1	E1	M1	A1	REFUERZO	G	F	L	K	E
CME-4076	4m	300	87	76	2.5	280	67	500x320x3	300	215	20	45	8
CME-5076	5m	300	89	76	2.5	280	69	500x380x3	300	215	20	45	8
CME-6076	6m	300	90	76	2.5	280	70	500x395x3	300	215	20	45	8
CME-10076	10m	300	90	76	2.5	280	70	500x395x3	400	285	20	45	8

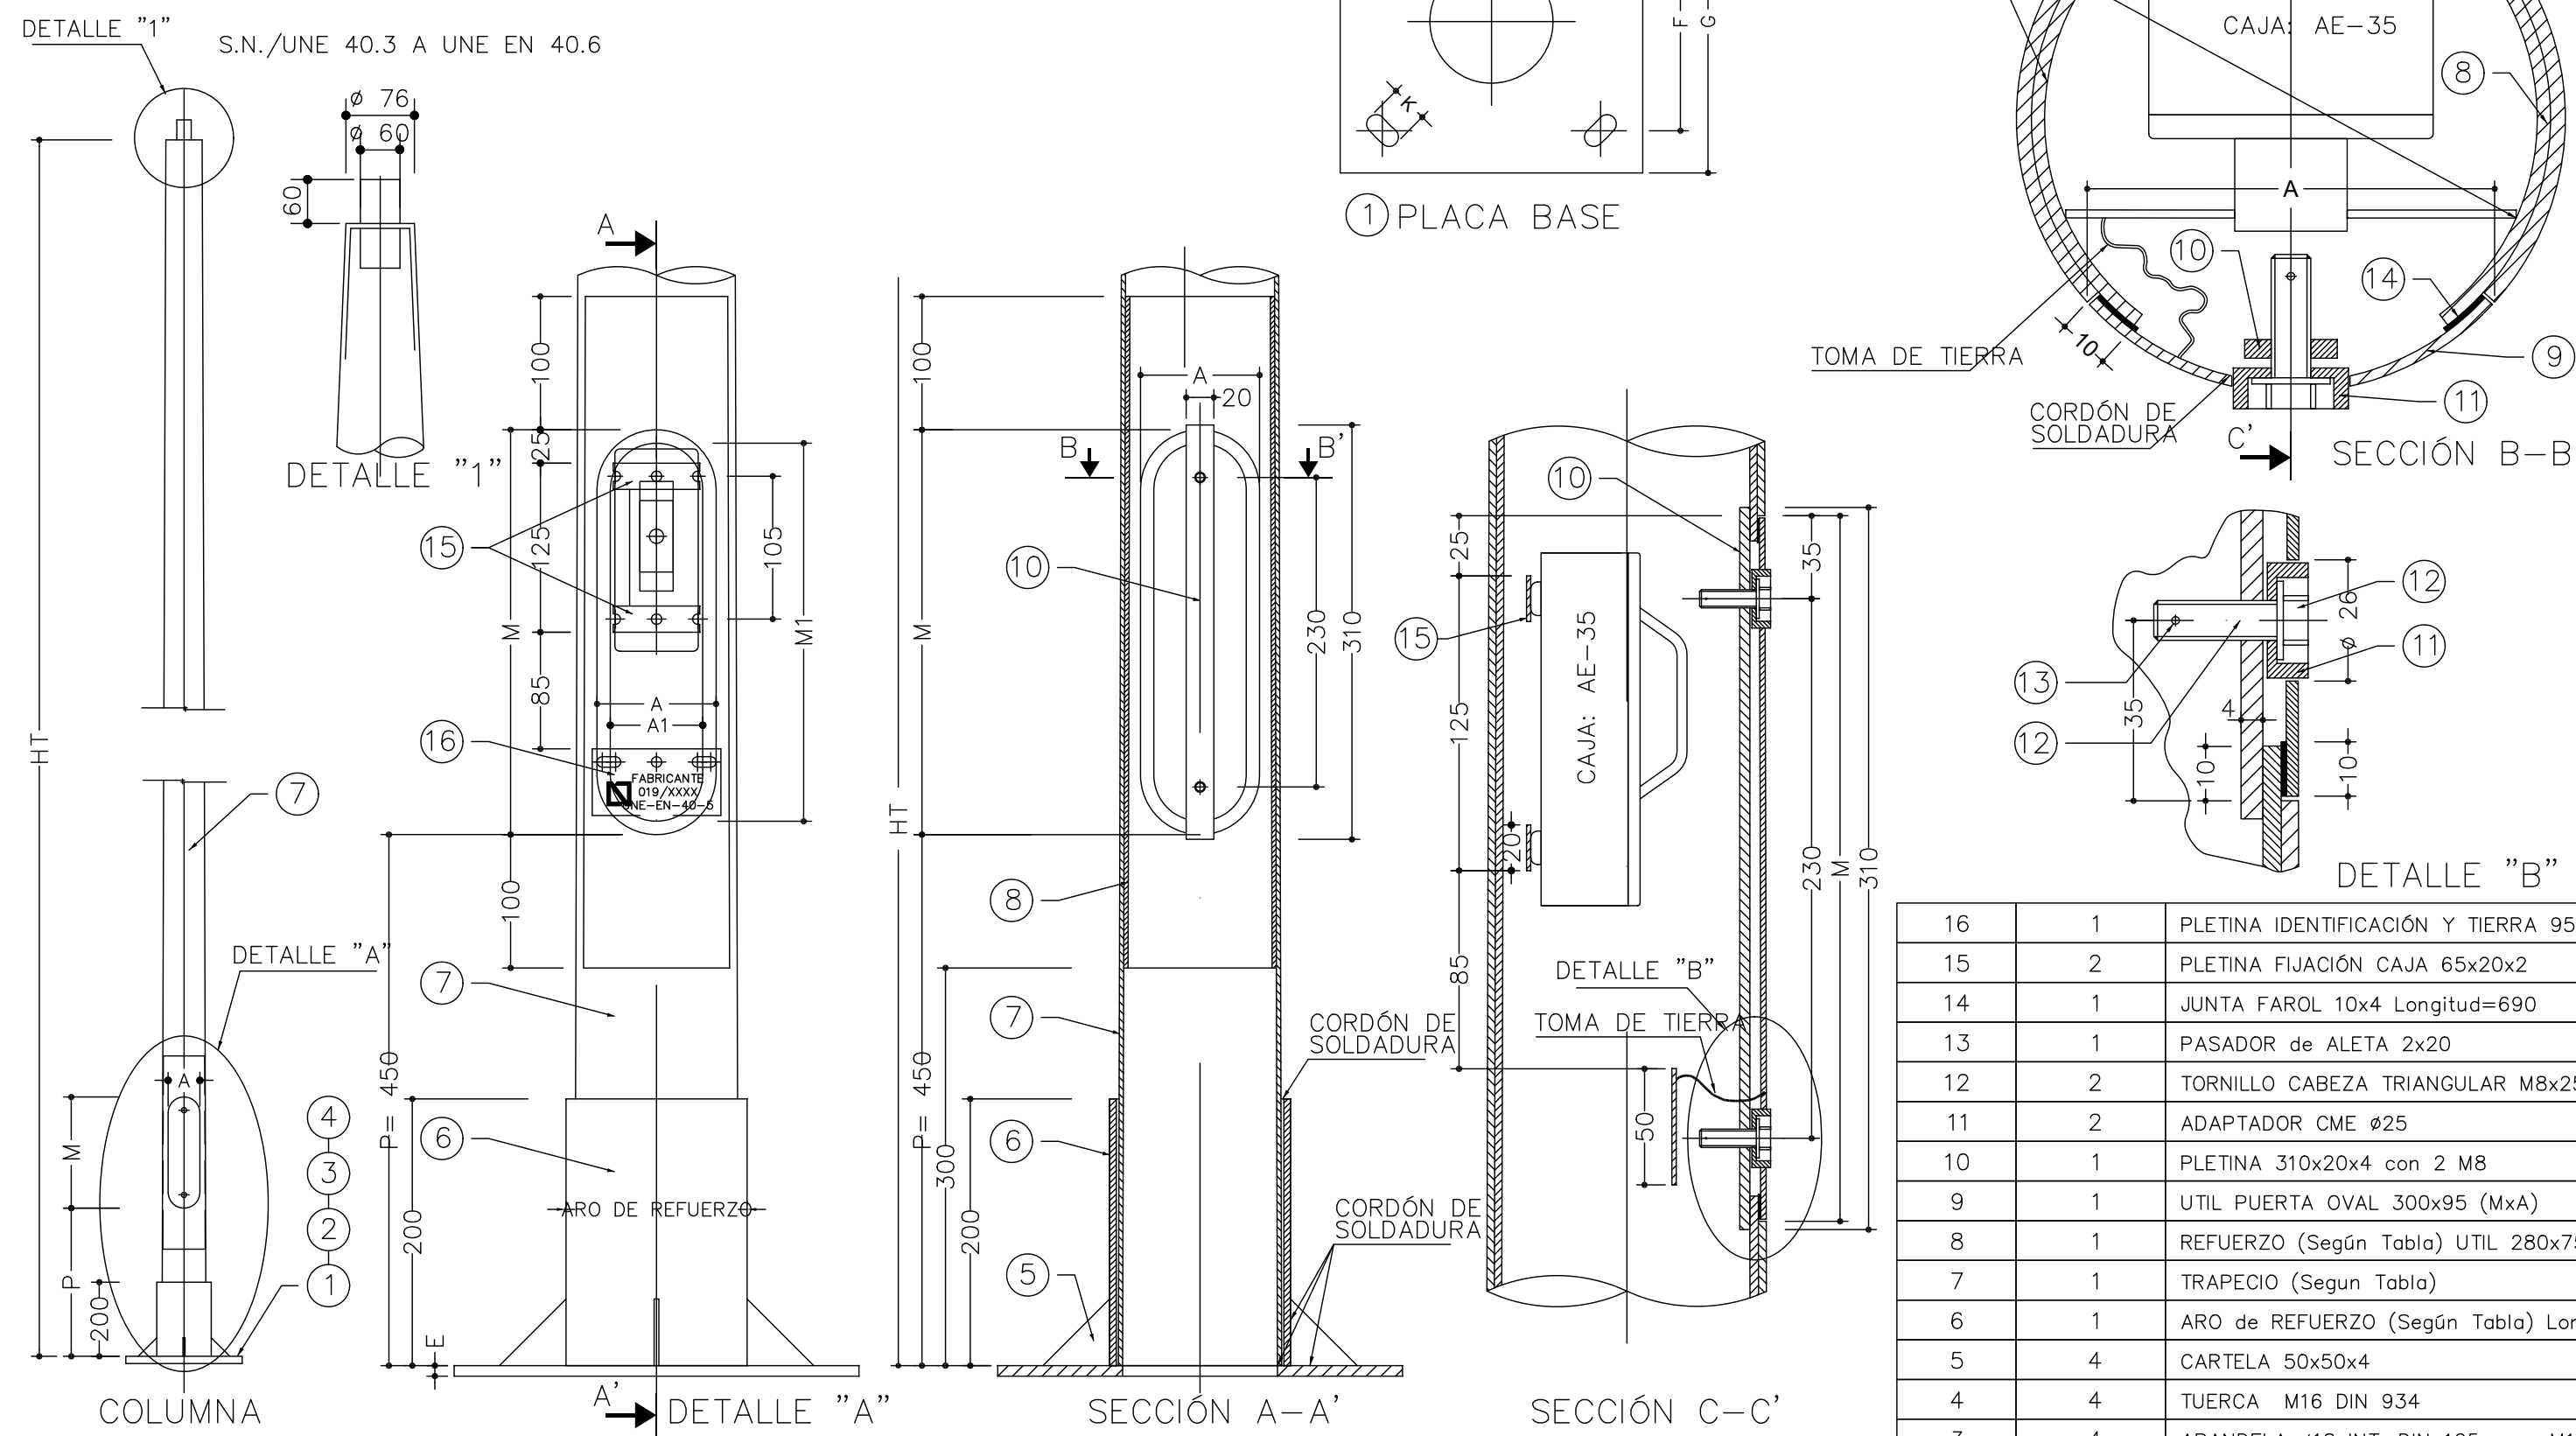

Terminación: Galvanizada en caliente y pintada al horno. Puerta con toma de tierra; IP 44 e IK 10 según ITC-BT-

INSTALACIÓN DE PUESTA A TIERRA. CONJUNTO (EN INSTALACIÓN NUEVA)

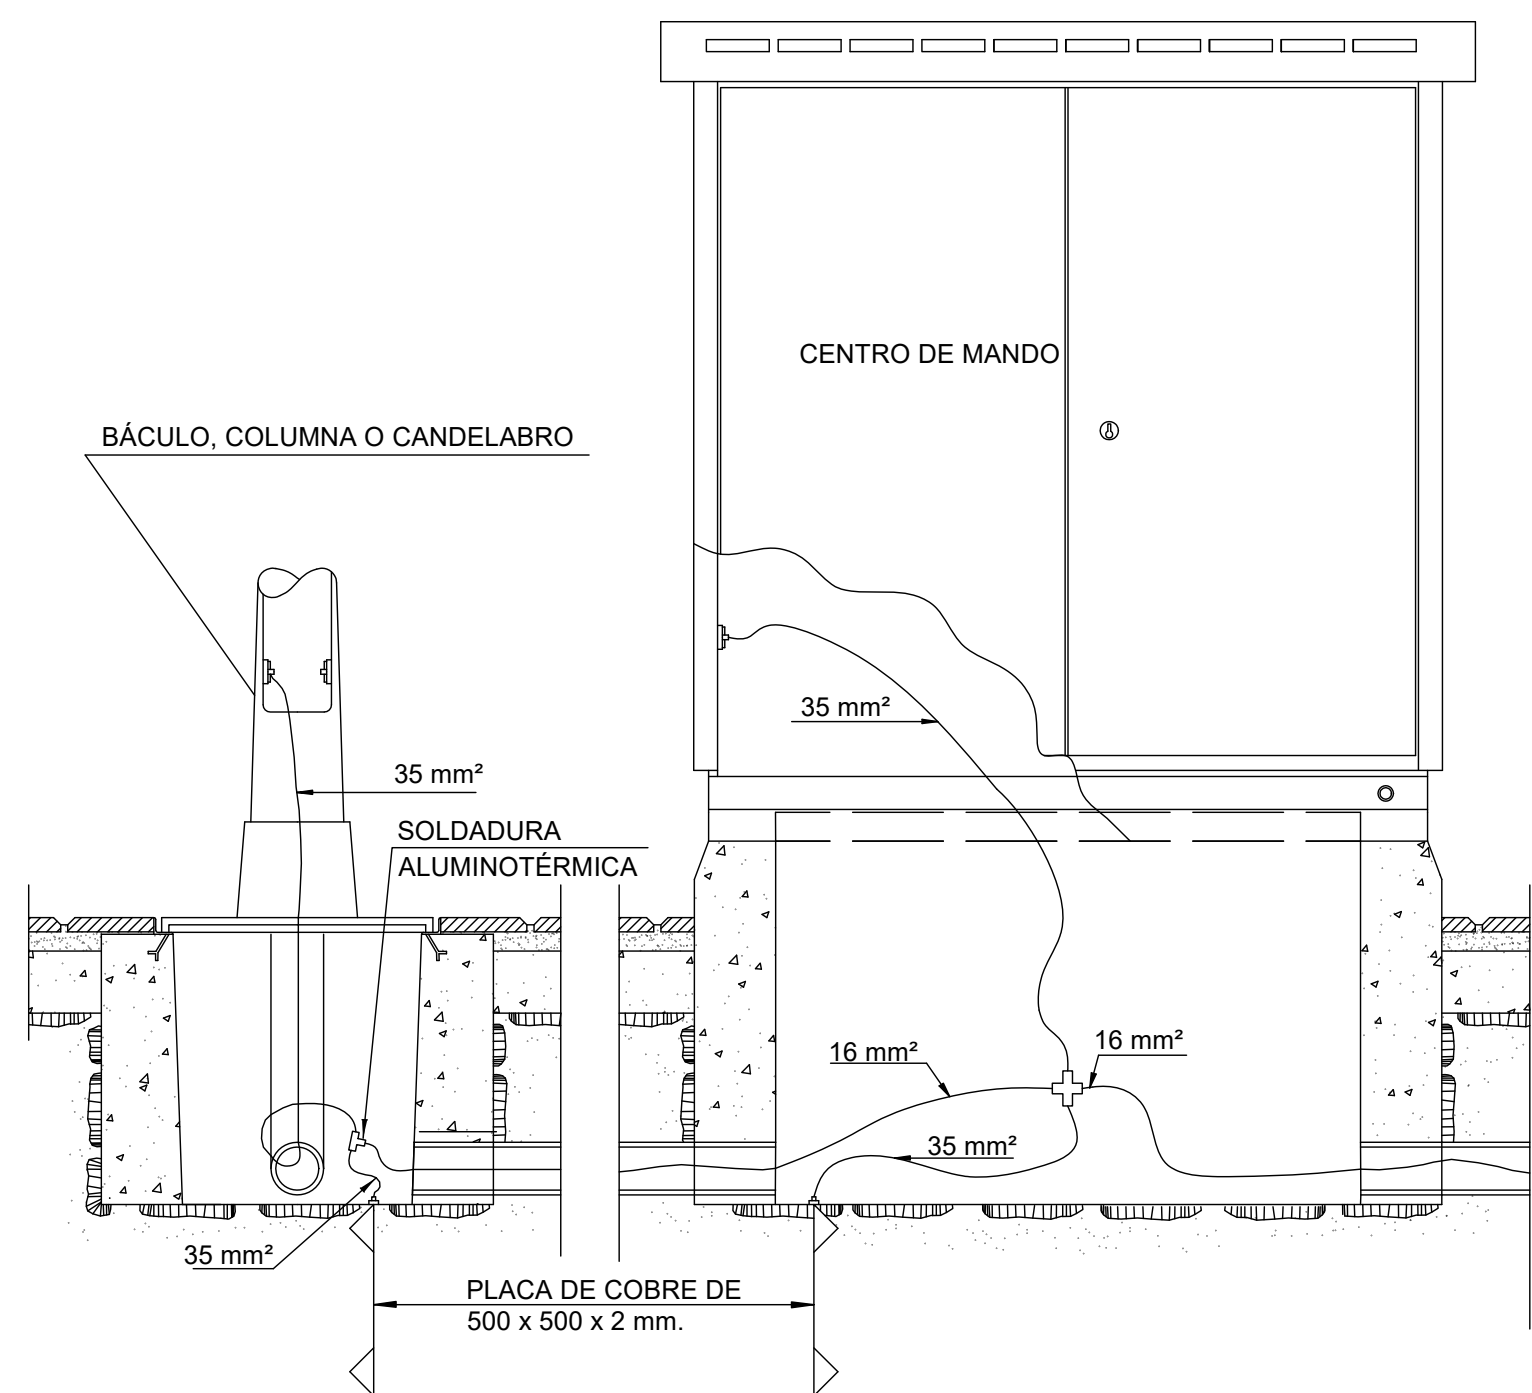

CONDUCTOR : VERDE AMARILLO. AISLAMIENTO 750 v.
SECCIONES: UNIÓN ENTRE BÁCULO, COLUMNA, CANDELABRO, ARMARIO Y TUBOS METÁLICOS
CON SU CORRESPONDIENTE PLACA O PICA, SERÁ SIEMPRE DE 35 mm².
EL DE LA RED EQUIPOTENCIAL IGUAL O SUPERIOR A 16mm² (Art. 43.33.5)

CORRECCIÓN	FECHA	ANULA A	DESCRIPCIÓN
5			
4			
3			
2			
1			

PROYECTO EJECUCIÓN

**APARCAMIENTO EN SUPERFICIE EN CALLE RÍO DUERO
CON PASEO DE ARROYOMOLINOS**

PLANC

DETALLES ALUMBRADO II

PLANO N

19.16-2A/A-12

SERVICIOS TÉCNICOS MUNICIPALES


LA PROPIEDAD

D. Manuel


2

DIBUJADO

FECHA

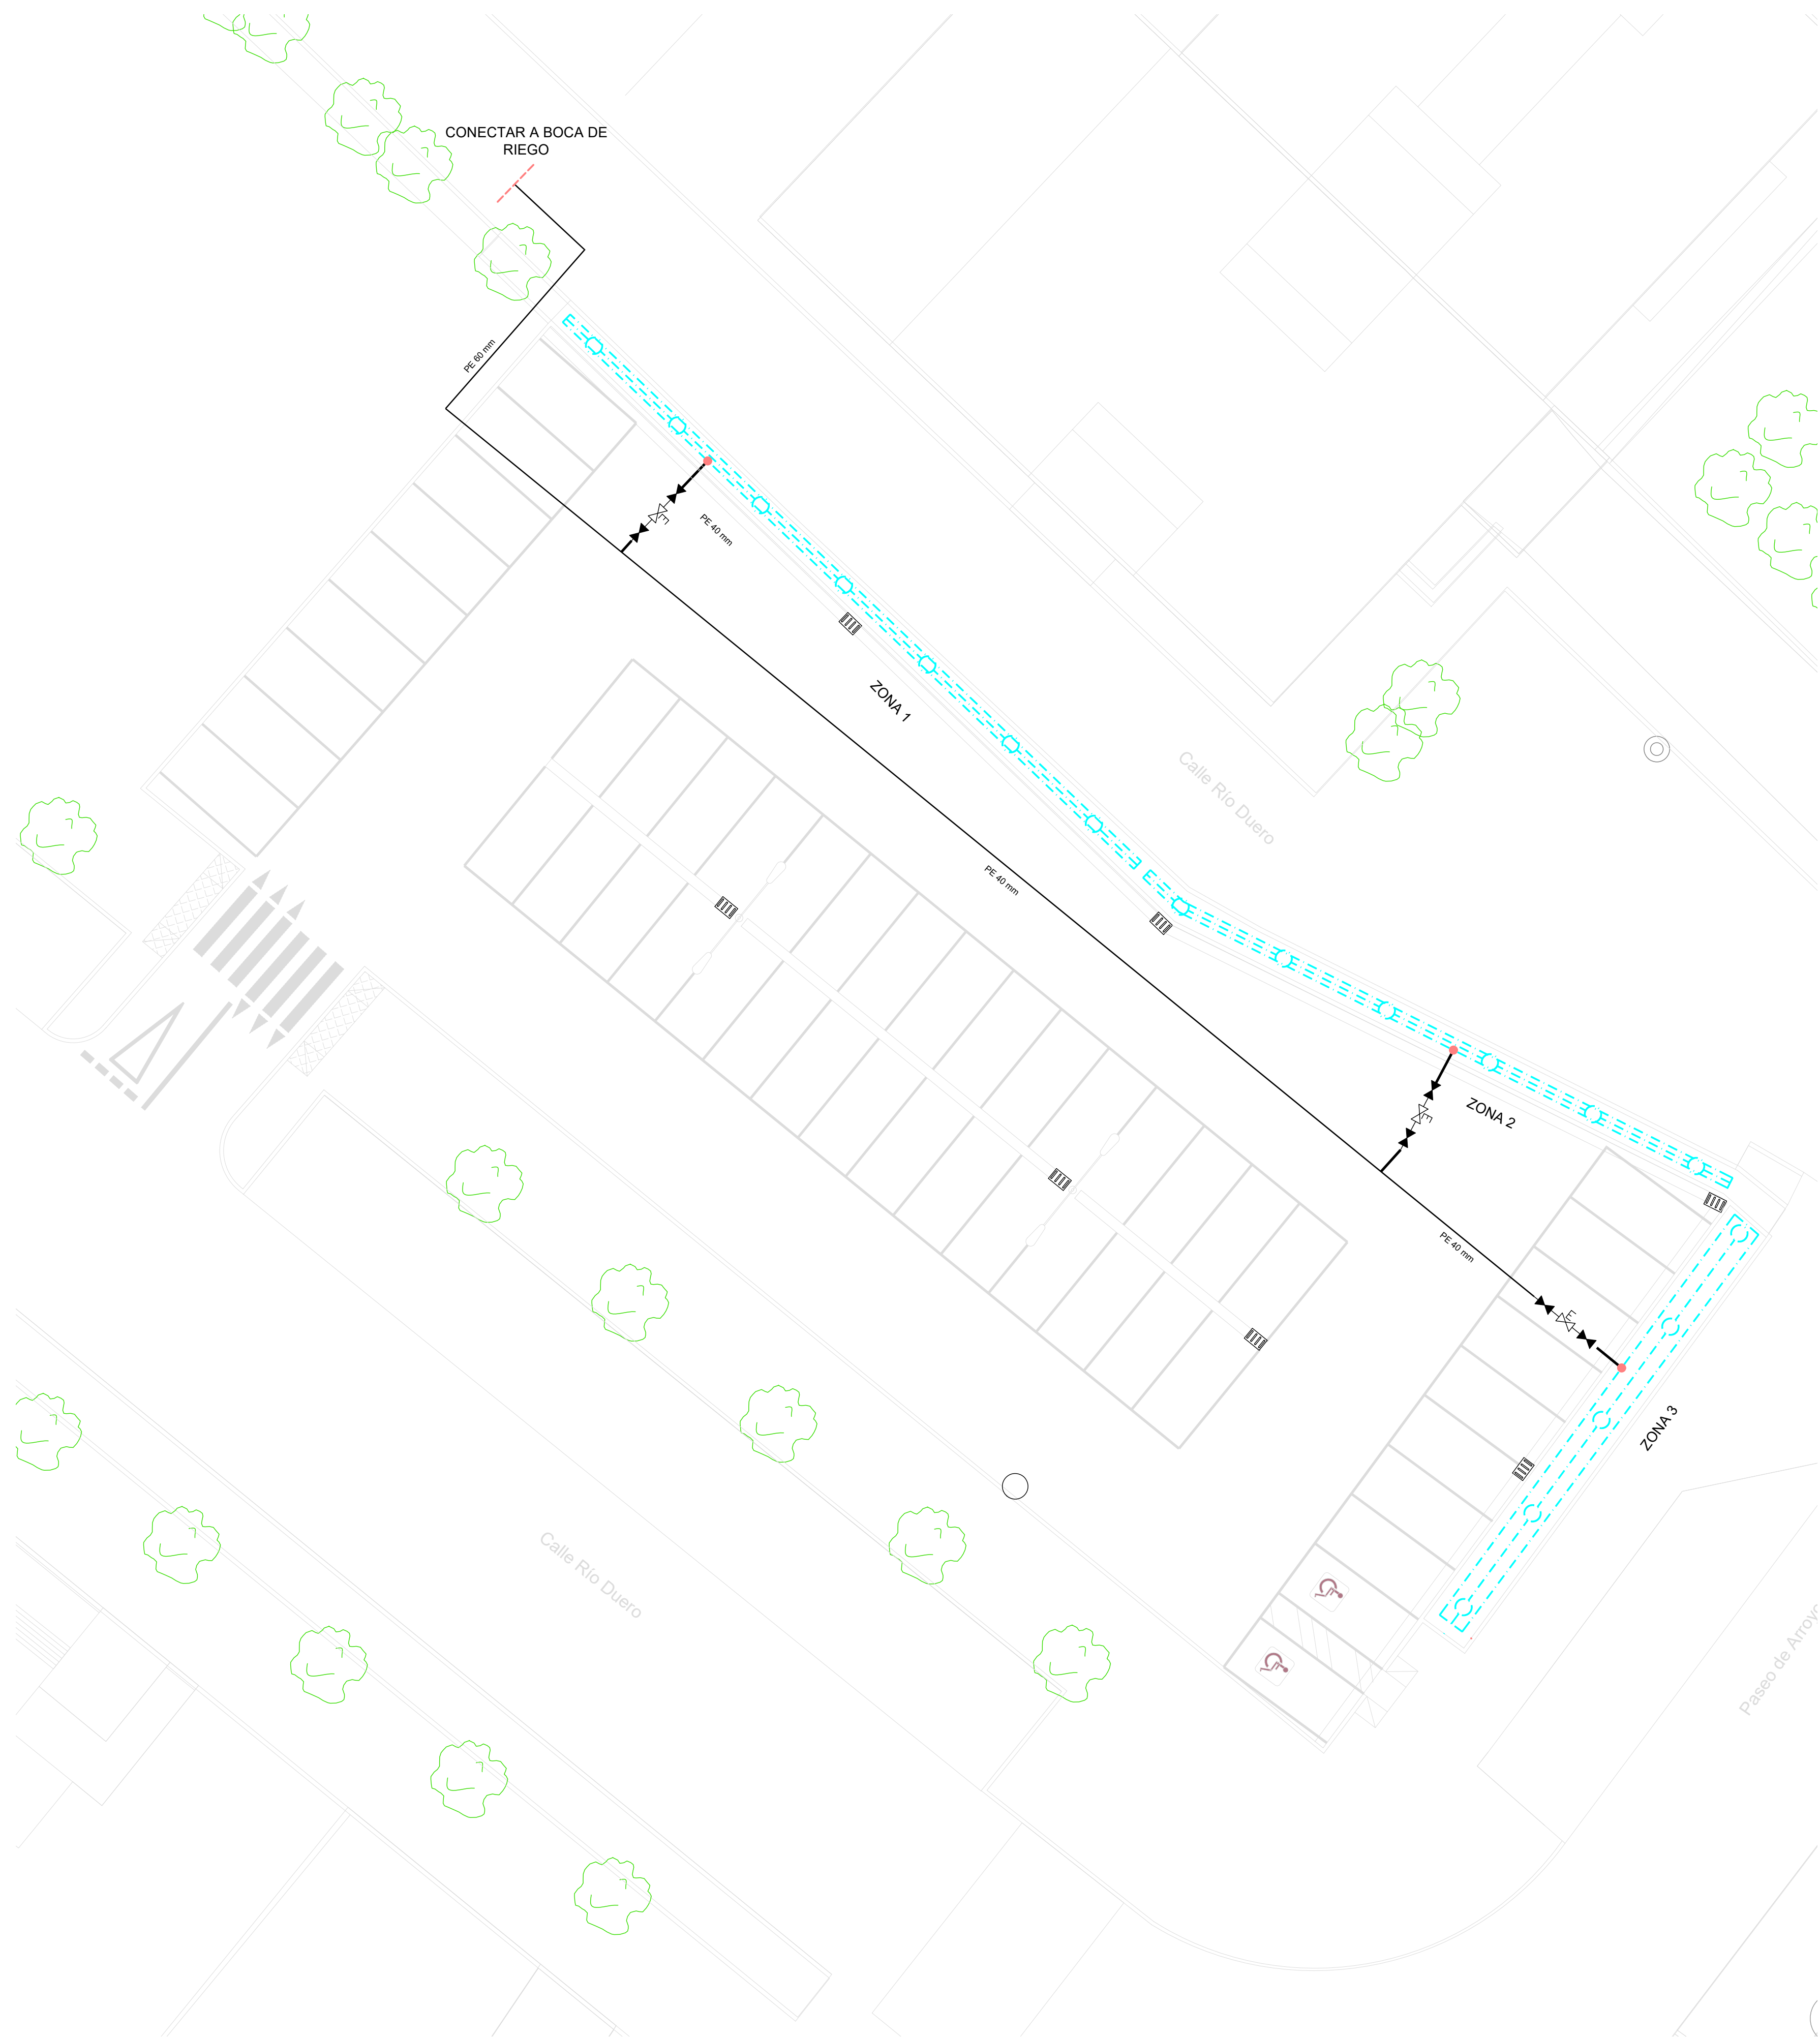

RED DE RIEGO
1 / 150

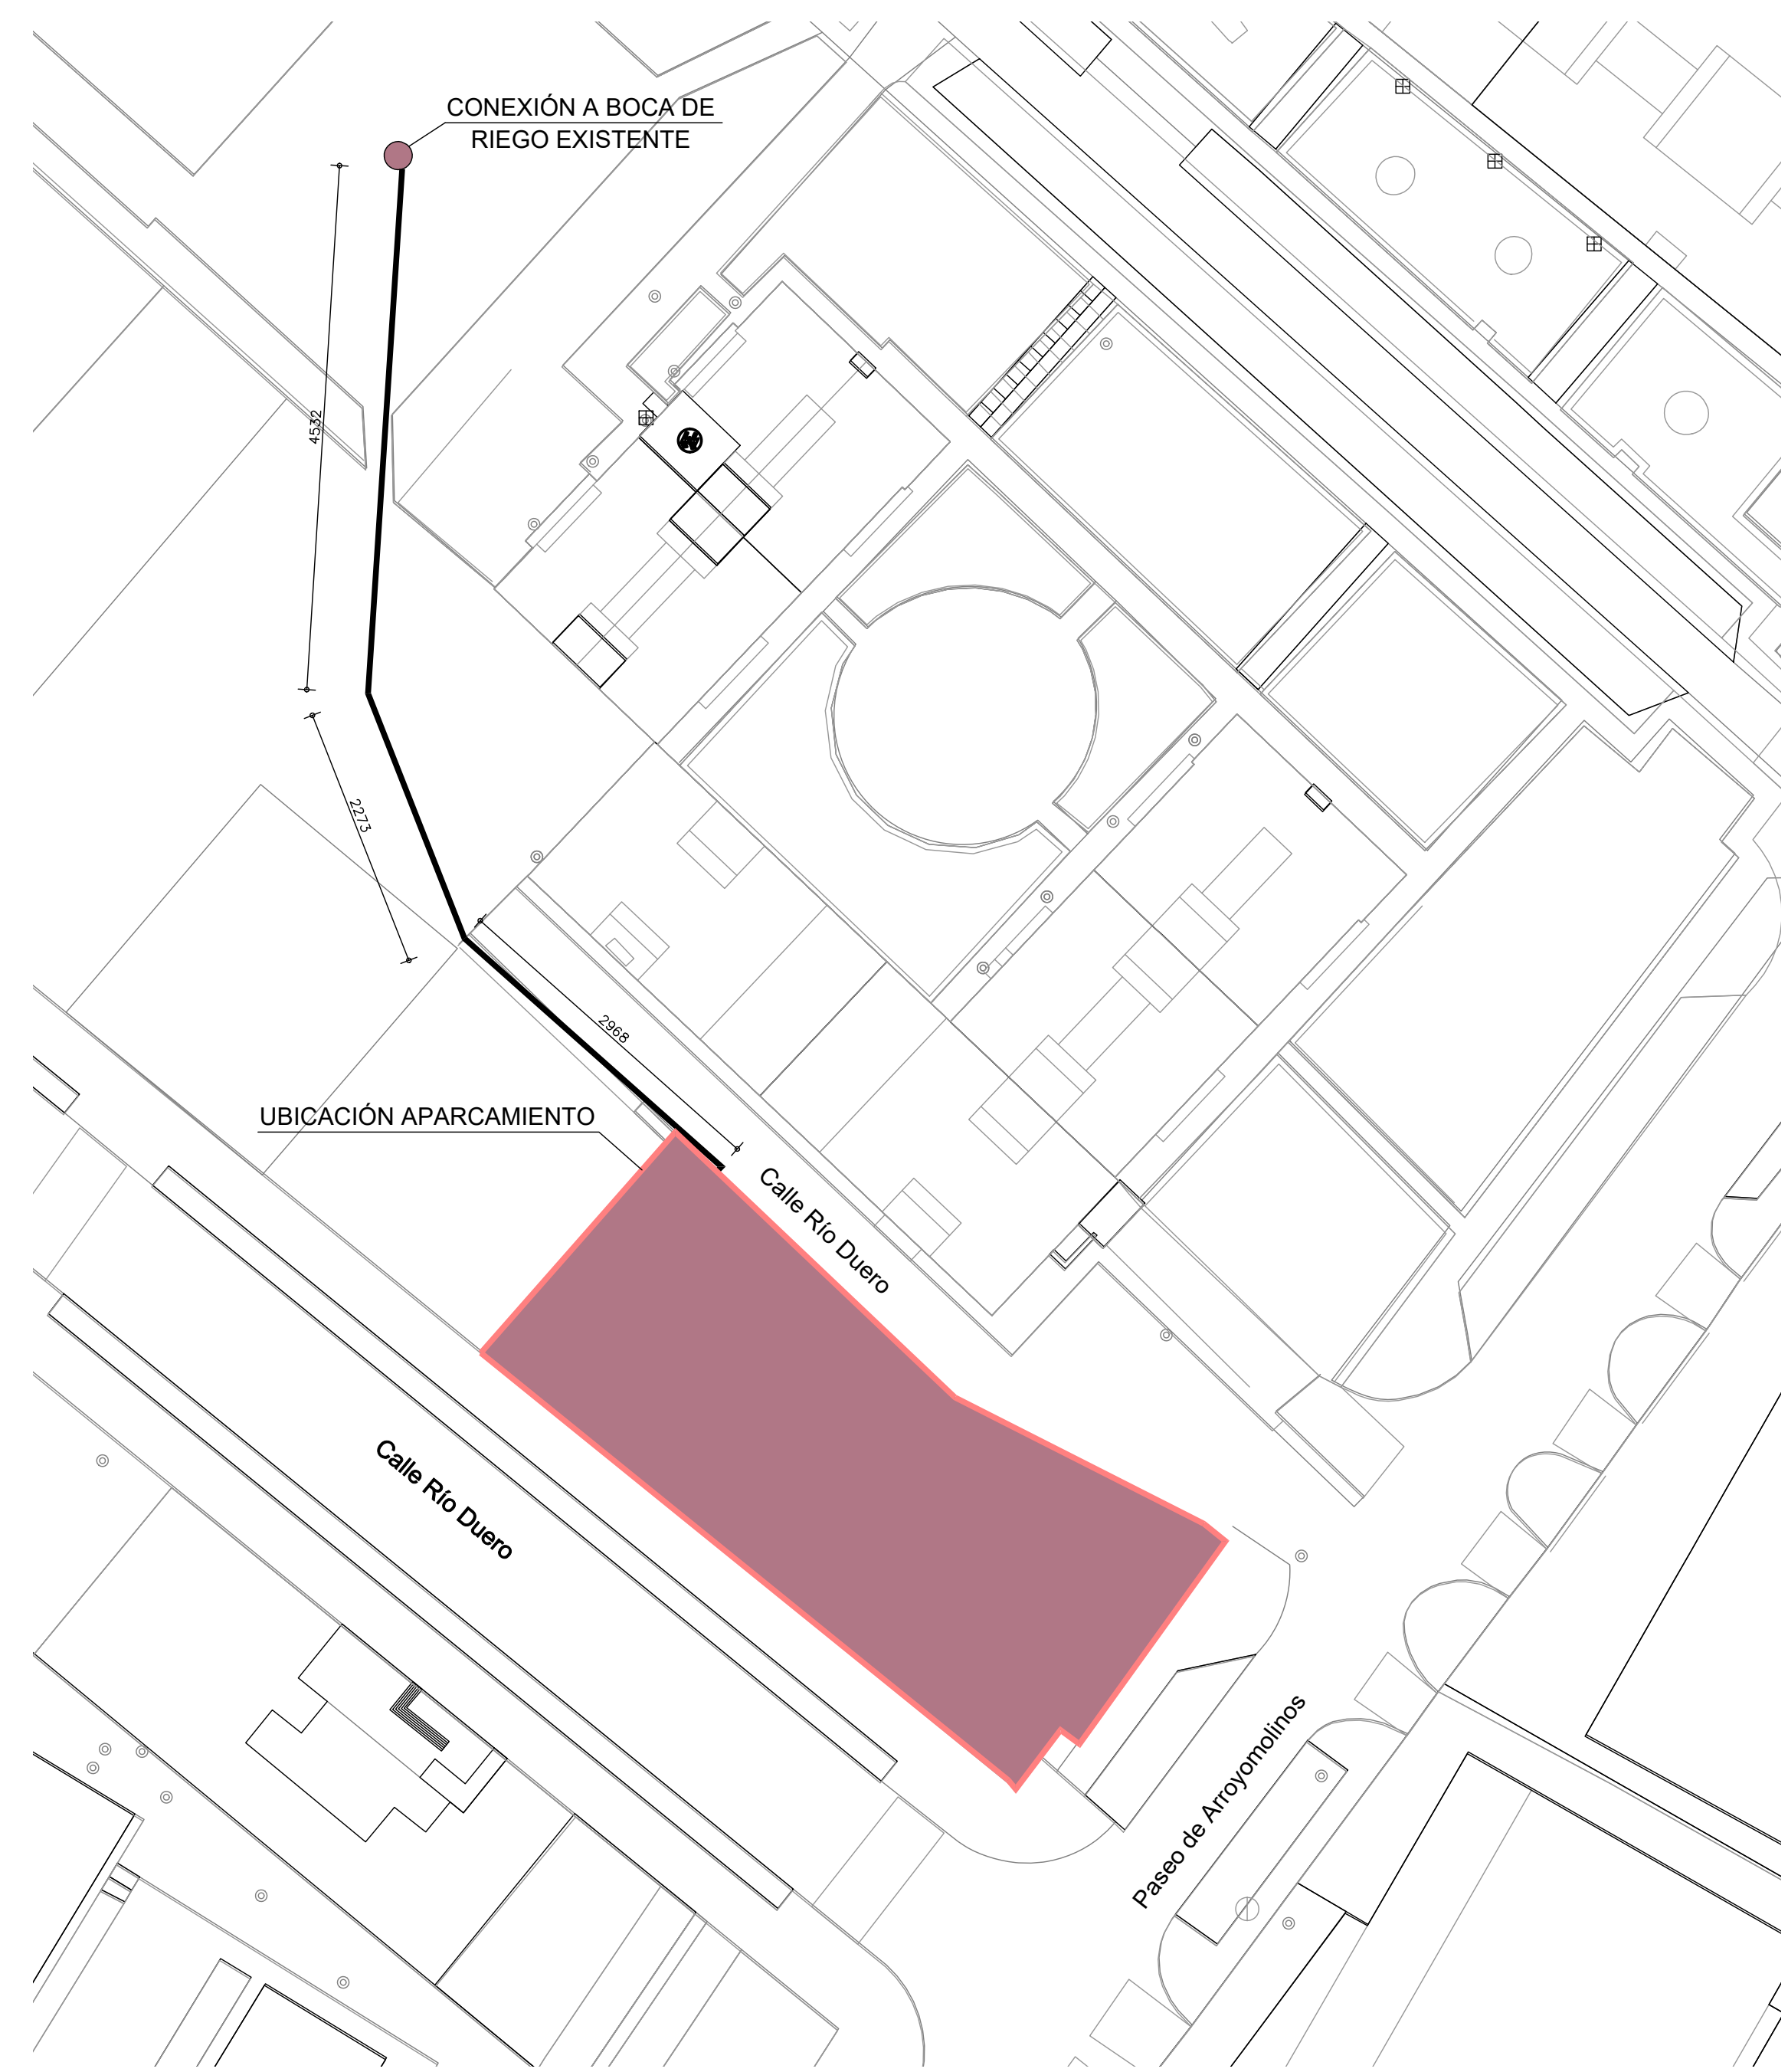

CONEXIÓN A RED DE RIEGO EXISTENTE MUNICIPAL
1 / 500



CORRECCIÓN	FECHA	ANULA A	DESCRIPCIÓN
5			
4			
3			
2			
1			

PROYECTO EJECUCIÓN
APARCAMIENTO EN SUPERFICIE EN CALLE RÍO DUERO
CON PASEO DE ARROYOMOLINOS

PLANO Nº 19.16-2A/A-13

SERVICIOS TÉCNICOS MUNICIPALES LA PROPIEDAD

D. Manuel Ruiz-Constantino Benítez
Colegiado n.º 7.049 C.O.A.M.
DIBUJADO JRR REVISADO FECHA ENERO 2020 ESCALAS 1 / 150 1 / 500



LEYENDA PLANTACIONES:

Tilia Tormentosa	Teucrium
Quercus Rubra	Lavandula
	Rosmarinus



CORRECCIÓN	FECHA	ANULA A	DESCRIPCIÓN
5			
4			
3			
2			
1			

PROYECTO EJECUCIÓN
APARCAMIENTO EN SUPERFICIE EN CALLE RÍO DUERO
CON PASEO DE ARROYOMOLINOS

PLANO PLANTACIONES PLANO Nº 19.16-2A/A-14

SERVICIOS TÉCNICOS MUNICIPALES LA PROPIEDAD

D. Manuel Ruiz-Constantino Benítez
Colegiado nº 7.049 C.O.A.M.

DIBUJADO	REVISADO	FECHA	ESCALAS
JRR		ENERO 2020	1 / 150

V – MEDICIONES Y PRESUPUESTOS

Para la confección de este presupuesto se han empleado las unidades y partidas contenidas en la base de precios de la construcción denominada “CENTRO 2019” del C.O.A.A.T. de Guadalajara, ajustando todos los precios a las instrucciones recibidas de la Concejalía de Mejora y Mantenimiento de los Espacios Públicos del Exmo. Ayuntamiento de Móstoles. Los precios que componen cada unidad incorporan como parte proporcional el porcentaje correspondiente de costes indirectos.

RESUMEN DE PRESUPUESTO

APARC. EN SUPERFICIE EN C/RÍO DUERO CON Pº ARROYOMOLINOS


CAPITULO	RESUMEN	EUROS	%
01	DEMOLICIONES / ACTUACIONES PREVIAS / VALLADO	12.043,59	6,54
02	MOVIMIENTO DE TIERRAS / CONTENCIÓN DE TIERRAS	42.491,22	23,07
03	SANEAMIENTO Y DRENAJE	20.460,29	11,11
04	PAVIMENTACIONES	63.279,20	34,36
05	SEÑALIZACIÓN / MOBILIARIO URBANO	17.625,84	9,57
06	RED DE RIEGO / PLANTACIONES	9.725,97	5,28
07	ALUMBRADO PÚBLICO / ELECTRICIDAD	6.736,08	3,66
08	SEGURIDAD Y SALUD	3.818,66	2,07
09	GESTIÓN DE RESIDUOS	1.917,74	1,04
10	CONTROL DE CALIDAD	6.080,85	3,30
TOTAL EJECUCIÓN MATERIAL		184.179,44	
13,00 % Gastos generales.....		23.943,33	
6,00 % Beneficio industrial.....		11.050,77	
SUMA DE G.G. y B.I.		34.994,10	
21,00 % I.V.A.		46.026,44	
TOTAL PRESUPUESTO CONTRATA		265.199,98	
TOTAL PRESUPUESTO GENERAL		265.199,98	

Asciende el presupuesto general a la expresada cantidad de DOSCIENTOS SESENTA Y CINCO MIL CIENTO NOVENTA Y NUEVE EUROS con NOVENTA Y OCHO CÉNTIMOS

Móstoles, a Enero de 2020.

LA PROPIEDAD

EL AUTOR DEL PROYECTO

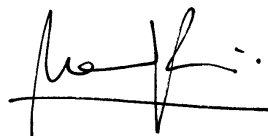

Exmo. Ayto. de Móstoles

Servicios Técnicos Municipales

PRESUPUESTO Y MEDICIONES

APARC. EN SUPERFICIE EN C/RÍO DUERO CON Pº ARROYOMOLINOS

CÓDIGO	DESCRIPCIÓN	UDS	LONGITUD	ANCHURA	ALTURA	PARCIALES	CANTIDAD	PRECIO	IMPORTE
CAPÍTULO 01 DEMOLICIONES / ACTUACIONES PREVIAS / VALLADO									
U01AB060	m DEMOLICIÓN Y LEVANTADO BORDILLO/RIGOLA DE HORMIGÓN 10-20 cm CON Demolición y levantado a máquina, de bordillo de hormigón entre 10 y 20 cm de ancho y cimientos de hormigón en masa, de espesor variable, incluso limpieza y retirada de escombros a pie de carga, sin transporte a vertedero o planta de reciclaje y con parte proporcional de medios auxiliares, sin medidas de protección colectivas. Medición de longitud realmente ejecutada. Conforme a ORDEN FOM/1382/2002-PG3-Art.301.								
	AMPLIACIÓN ZONA CURVA	1	27,00			27,00			
	ACCESO VEHICULOS	3	10,00			30,00			
	ESQUINA MINUSVÁLIDOS	1	3,00			3,00			
		1	2,00			2,00			
	ZONA MURO	2	35,00			70,00			
		2	26,00			52,00			
	MURO JUNTO A PARCELA	1	25,00			25,00			
							209,00		
							209,00	1,10	229,90
U01AA030	m2 DEMOLICIÓN Y LEVANTADO ACERA DE BALDOSA DE HORMIGÓN A MÁQUINA Demolición y levantado de aceras de cualquier material, incluso parte proporcional de solera de hormigón en masa de espesor hasta 20cm, alcorques y bordillos de todo tipo, incluso limpieza y retirada de escombros a vertedero o planta de reciclaje, incluso canon de vertido y con p.p. de medios auxiliares, sin medidas de protección colectivas. Medición de superficie realmente ejecutada. Conforme a ORDEN FOM/1382/2002-PG3-Art.301.								
	ESQUINA ZONA MINUSVÁLIDOS	1	2,00	3,00		6,00			
	ACERA PASO DE CEBRA	1	6,00	4,80		28,80			
	ACERA JUNTO A MURO	1	35,00	1,40		49,00			
		1	26,00	1,40		36,40			
	MURO JUNTO A PARCELA	1	25,00	1,40		35,00			
							155,20		
							155,20	4,33	672,02
E01DSS040	m3 DEMOLICIÓN CIMENTACIÓN HORMIGÓN ARMADO A MAQUINA Levantado y recuperación de bordillos, rigolas y elementos similares de cualquier tipo, material y dimensiones, incluso base de apoyo y cimientos de hormigón en masa, de espesor variable, incluso custodia y traslado a lugar que indique la propiedad o retirada a vertedero, incluso limpieza y retirada de escombros a vertedero, incluso canon de vertido y con p.p. de medios auxiliares, sin medidas de protección colectivas.. Medición de volumen realmente ejecutado.								
	MURO LADRILLO EXISTENTE	1	87,00	0,50	0,50	21,75			
							21,75		
							21,75	65,51	1.424,84
U01AF050	m3 LEVANTADO PAVIMENTO ASFÁLTICO CON COMPRESOR Levantado con compresor de firme asfáltico, medido sobre perfil de espesor variable, incluso limpieza y retirada de escombros a pie de carga, con carga y transporte a vertedero incluso canon de vertido y con p.p. de medios auxiliares, sin medidas de protección colectivas. Medición de volumen realmente ejecutado. Conforme a ORDEN FOM/1382/2002-PG3-Art.301.								
	ZONA CURVA ESQUINA	1	52,00			52,00			
	ACCESO PARKING	2	5,00	2,00		20,00			
	ZONA MURO	1	35,00	1,40		49,00			
		1	26,00	1,40		36,40			
	MURO JUNTO A PARCELA	1	25,00	1,40		35,00			
							192,40		
							192,40	21,29	4.096,20
U01BQ110	u DESTOCONADO ÁRBOL d=30-50 cm CON TRANSPORTE A VERTEDERO Destoconado de árbol de diámetro de 30 a 50 cm, hasta una profundidad no inferior a 50 cm por debajo de la rasante de explanación, incluso carga y transporte a vertedero o planta de reciclaje del tocón y relleno de tierra compactada del hueco resultante y con parte proporcional de medios auxiliares. Conforme a ORDEN FOM/1382/2002-PG3-Art.300.								
	ACERA JUNTO A MURO	25				25,00			
							25,00		
							25,00	14,46	361,50
U01BQ070	u TALADO ÁRBOL d>50 cm CON TRANSPORTE A VERTEDERO Talado de árbol de diámetro mayor de 50 cm, troceado y apilado del mismo en la zona indicada, incluso carga y transporte a vertedero o planta de reciclaje de ramas y el resto de productos resultantes y con parte proporcional de medios auxiliares. Conforme a ORDEN								

APARC. EN SUPERFICIE EN C/RÍO DUERO CON Pº ARROYOMOLINOS

[illegible]

PRESUPUESTO Y MEDICIONES

APARC. EN SUPERFICIE EN C/RÍO DUERO CON Pº ARROYOMOLINOS

CÓDIGO	DESCRIPCIÓN	UDS	LONGITUD	ANCHURA	ALTURA	PARCIALES	CANTIDAD	PRECIO	IMPORTE
	CAPÍTULO 02 MOVIMIENTO DE TIERRAS / CONTENCION DE TIERRAS								
02.1	MOVIMIENTO DE TIERRAS						1,00	13.222,88	13.222,88
02.2	CONTENCION DE TIERRAS						1,00	29.268,34	29.268,34
	TOTAL CAPÍTULO 02 MOVIMIENTO DE TIERRAS / CONTENCION DE TIERRAS.....								42.491,22

PRESUPUESTO Y MEDICIONES

APARC. EN SUPERFICIE EN C/RÍO DUERO CON Pº ARROYOMOLINOS

CÓDIGO	DESCRIPCIÓN	UDS	LONGITUD	ANCHURA	ALTURA	PARCIALES	CANTIDAD	PRECIO	IMPORTE
CAPÍTULO 03 SANEAMIENTO Y DRENAJE									
E03MP030	m ACOMETIDA RED GENERAL SANEAMIENTO PVC CORRUGADO D=315 mm Acometida de saneamiento a la red general municipal, formada por: corte de pavimento por medio de sierra de disco, rotura del pavimento con martillo picador, excavación manual de zanjas de saneamiento en terrenos de consistencia dura, rotura, conexión y reparación del colector existente, colocación de tubería de PVC corrugado de 315 mm de diámetro interior, tapado posterior de la acometida y reposición del pavimento con material idéntico al existente y reposición de soleras con hormigón en masa de dosificación 250 kg/m3 de cemento, sin incluir formación del pozo en el punto de acometida y con p.p. de medios auxiliares. Medido por metro lineal realmente ejecutado.	9				9,00	9,00		
							9,00	157,04	1.413,36
CONEXSAN	u CONEXION DE TUBULAR HASTA d=500mm A POZO EXISTENTE. Conexión de tubular de saneamiento de hasta 500mm de diámetro nominal, a pozo existente, incluso demoliciones, recibidos y reterada de sobrentes a vertedero, totalmente terminado incluso obra civil necesaria, accesorios y piezas especiales.	1				1,00	1,00		
							1,00	134,44	134,44
U07ZLR020	u POZO LADRILLO REGISTRO D=110 cm h=2,00 m Pozo de registro de 110 cm de diámetro interior y de 2 m de profundidad libre, construido con fábrica de ladrillo perforado tosco de 1 pie de espesor, recibido con mortero de cemento M-5, colocado sobre solera de hormigón HA-25/P/40/I de 20 cm de espesor, ligeramente armada con mallazo; enfoscado y bruñido por el interior, con mortero de cemento y arena de río, CSIV-W2, incluso recibido de patas, formación de canal en el fondo del pozo y de brocal asimétrico en la coronación, cerco y tapa de fundición tipo calzada, recibido, totalmente terminado, y con p.p. medios auxiliares, sin incluir la excavación ni el relleno perimetral posterior. Según UNE-EN 998-1:2010 y UNE-EN 998-2:2004.	7				7,00	8,00		
	INTERIOR	1				1,00	8,00	419,56	3.356,48
	POZO GENERAL								
U07EIO010	u IMBORNAL SIFÓNICO DE OBRA C/REJILLA 50x50 cm Imbornal sifónico para recogida de aguas pluviales, tipo Ayuntamiento, de dimensiones interiores 50x50 cm y 60 cm de profundidad, construido con fábrica de ladrillo perforado tosco de 1/2 pie de espesor, recibido con mortero de cemento, colocado sobre solera de hormigón en masa HM-20/P/40/I; partición interior para formación de sifón, con fábrica de ladrillo H/D a tabicón, recibido con mortero de cemento; enfoscado y bruñido por el interior, con mortero de cemento CSIV-W2 y con rejilla de fundición sobre cerco de ángulo de, terminado y con p.p. de medios auxiliares, sin incluir la excavación, ni el relleno perimetral posterior. Recibido a tubo de saneamiento. Según UNE-EN 998-1:2010 y UNE-EN 998-2:2004.	7				7,00	7,00		
							7,00	127,36	891,52
U07ALP030	u ARQUETA LADRILLO NO REGISTRABLE DE PASO 63x63x80 cm Arqueta enterrada no registrable de paso, de 63x63x80 cm de medidas interiores, construida con fábrica de ladrillo perforado tosco de 1/2 pie de espesor, recibido con mortero de cemento, colocado sobre solera de hormigón en masa HM-20/P/40/I de 10 cm de espesor, enfoscada y bruñida por el interior con mortero de cemento CSIV-W2, y cerrada superiormente con un tablero de rasillones machihembrados y losa de hormigón HM-20/P/20/I ligeramente armada con mallazo, terminada y sellada con mortero de cemento y con p.p. de medios auxiliares, sin incluir la excavación, ni el relleno perimetral posterior. Según UNE-EN 998-1:2010 y UNE-EN 998-2:2004.	3				3,00	3,00		
	ARQUETAS DRENAJE						3,00	99,34	298,02
U07OEP490	m TUBERÍA ENTERRADA PVC CORRUGADA JUNTA ELÁSTICA SN8 COLOR TEJA 31 Tubería de saneamiento de PVC de doble pared, exterior corrugada e interior lisa, color teja, de rigidez nominal SN8 (RCE mínima de 8 KN/m²) y coeficiente de fluencia a dos años inferior a 2, con un diámetro nominal de 315 mm y un diámetro interior de 285 mm, con unión por embocadura integrada (copa) provista de una junta elástica de doble anclaje, colocada en zanja sobre cama de arena								

PRESUPUESTO Y MEDICIONES

APARC. EN SUPERFICIE EN C/RÍO DUERO CON Pº ARROYOMOLINOS

CÓDIGO	DESCRIPCIÓN	UDS	LONGITUD	ANCHURA	ALTURA	PARCIALES	CANTIDAD	PRECIO	IMPORTE
	de río, relleno lateral y superior hasta 20 cm por encima de la generatriz con la misma arena, c/p.p. de conexión a arquetas y pozos y medios auxiliares, sin incluir excavación y posterior relleno de la zanja, instalada s/NTE-IFA-11, y con certificado de calidad de producto según UNE EN 13476 y marca Sanecor®.								
	APARCAMIENTO	1	16,50			16,50			
		1	23,50			23,50			
		1	16,50			16,50			
		1	9,50			9,50			
		1	10,50			10,50			
		1	11,50			11,50			
	ACOMETIDA RED MUNICIPAL	1	9,50			9,50			
							97,50		
							97,50	47,51	4.632,23
E03ODC110	m TUBO DRENAJE PVC CORRUGADO DOBLE SN4 D=160 mm								
	Tubería de drenaje enterrada de PVC corrugado doble circular ranurado de diámetro nominal 160 mm y rigidez esférica SN4 kN/m2 (con manguito incorporado). Colocada sobre cama de arena de río de 10 cm de espesor, revestida con geotextil de 125 g/m2 y rellena con grava filtrante 25 cm por encima del tubo con cierre de doble solapa del paquete filtrante (realizado con el propio geotextil). Con p.p. de medios auxiliares, sin incluir la excavación de la zanja ni el tapado posterior de la misma por encima de la grava, s/ CTE-HS-5, UNE 65994:2011 y UNE-EN 1401-1:2009.								
		1	16,00			16,00			
		1	17,00			17,00			
		1	23,50			23,50			
		1	8,00			8,00			
		1	12,00			12,00			
	ZONA FUERA DE PARKING	1	25,00			25,00			
							101,50		
							101,50	26,34	2.673,51
U01RLC020	m3 RELLENO EN TRASDÓS DE OBRAS DE FÁBRICA CON MATERIAL FILTRANTE RE								
	Relleno localizado en trasdós de obras de fábrica con áridos reciclados filtrantes, extendido, humectación y compactación en capas de 20 cm de espesor, con un grado de compactación superior al 98%. Incluida parte proporcional de medios auxiliares, sin medidas de protección colectivas. Medición de volumen realmente ejecutado. Conforme a ORDEN FOM/1382/2002-PG3-Art.421.								
	ZONA JUNTO A MURO	1	61,00	0,50	0,50	15,25			
	ZONA FUERA DE PARKING	1	25,00	0,50	0,50	6,25			
							21,50		
							21,50	18,98	408,07
E02QM160	m3 EXCAVACIÓN ARQUETA/POZO SANEAMIENTO A MÁQUINA TERRENOS DUROS A B								
	Excavación en arquetas o pozos de saneamiento en terrenos de consistencia dura por medios mecánicos, con extracción de tierras a los bordes, posterior relleno, apisonado y extendido de las tierras procedentes de la excavación. Incluida parte proporcional de medios auxiliares. Según CTE-DB-HS y NTE-ADZ.								
	POZOS	8	2,25	1,65	1,65	49,01			
	SUMIDEROS	7	0,85	0,75	1,00	4,46			
	ARQUETA	1	1,00	1,00	1,00	1,00			
							54,47		
							54,47	22,59	1.230,48
E02ZMA060	m3 EXCAVACIÓN ZANJA SANEAMIENTO / INSTALACIONES A MÁQUINA TERRENO D								
	Excavación en zanjas de saneamiento, distribución de agua, telefonía y demás servicios urbanos enterrados, en terrenos de consistencia dura, por medios mecánicos, con extracción de tierras a los bordes, y con posterior relleno y apisonado al 98% del Proctor Modificado, de las tierras procedentes de la excavación y con p.p. de medios auxiliares. Según CTE-DB-HS.								
	TUBO 315	1	16,50	0,75	1,00	12,38			
		1	23,50	0,75	1,00	17,63			
		1	16,50	0,75	1,00	12,38			
		1	9,50	0,75	1,00	7,13			
		1	10,50	0,75	1,00	7,88			
		1	11,50	0,75	1,00	8,63			
		1	9,50	0,75	1,00	7,13			
	DRENAJE 160	1	16,00	0,75	1,00	12,00			
		1	18,00	0,75	1,00	13,50			
		1	23,50	0,75	1,00	17,63			
		1	8,00	0,75	1,00	6,00			
		1	12,00	0,75	1,00	9,00			

APARC. EN SUPERFICIE EN C/RÍO DUERO CON Pº ARROYOMOLINOS

PRESUPUESTO Y MEDICIONES

APARC. EN SUPERFICIE EN C/RÍO DUERO CON Pº ARROYOMOLINOS

CÓDIGO	DESCRIPCIÓN	UDS	LONGITUD	ANCHURA	ALTURA	PARCIALES	CANTIDAD	PRECIO	IMPORTE
CAPÍTULO 04 PAVIMENTACIONES									
U03DFC010	m2 FRESADO FIRME MEZCLA BITUMINOSA EN CALIENTE POR cm Fresado (por cm de espesor) de firme de mezcla bituminosa en caliente en sección completa o semi-calzada según Orden 8/2001, incluso carga, barrido y transporte a vertedero o planta de reciclaje o lugar de empleo. Sin gestión de residuos.								
	ACCESO VEHÍCULOS	1	5,00	6,30		31,50	31,50		
							31,50	0,47	14,81
E04SMM180	m2 SOLERA HORMIGÓN EN MASA HM-25/P/20/Ila e=25 cm Solera de hormigón en masa HM-25/P/20/Ila, elaborado en central, de resistencia característica a compresión 25 MPa (N/mm2), de consistencia plástica, tamaño máximo del árido de 20 mm, en elementos enterrados, o interiores sometidos a humedades relativas medias-altas (>65%) o a condensaciones, o elementos exteriores con alta precipitación i/vertido; con un espesor medio de 25 cm. Totalmente realizada; i/p.p. de vertido por medios manuales, extendido, vibrado y regleado. Según normas EHE-08 y NTE-RSS. Componentes del hormigón con marcado CE y DdP (Declaración de prestaciones) según Reglamento (UE) 305/2011.								
	ZONA APARCAMIENTO	1	1.420,00			1.420,00			
	ESQUINA ZONA MINUSVÁLIDOS	1	2,00	3,00		6,00			
	ZONA PASO DE CEBRA	1	6,00	4,80		28,80			
	CALZADA JUNTO A MURO NUEVO	1	35,00	1,00		35,00			
		1	26,00	1,00		26,00			
		1	25,00	1,00		25,00			
							1.540,80		
							1.540,80	21,26	32.757,41
U03RA002	m2 RIEGO DE ADHERENCIA C60B3 ADH Riego de adherencia, con emulsión asfáltica catiónica de rotura rápida C60B3 ADH con una dotación de 0,50 kg/m2, incluso barrido y preparación de la superficie.								
	ZONA APARCAMIENTO	1	1.420,00			1.420,00			
	AMPLIACIÓN ACERA ZONA CIRCULAR	1	52,00			52,00			
	OREJAS ACCESO VEHÍCULOS	2	5,00	2,00		20,00			
	ESQUINA ZONA MINUSVÁLIDOS	1	2,00	3,00		6,00			
	ZONA PASO DE CEBRA	1	6,00	4,80		28,80			
	ZONA FRESADO ACCESO PARKING	1	5,00	6,30		31,50			
	CALZADA JUNTO A MURO NUEVO	1	35,00	1,00		35,00			
		1	26,00	1,00		26,00			
		1	25,00	1,00		25,00			
							1.644,30		
							1.644,30	0,25	411,08
U03VCS260	m2 CAPA RODADURA AC-16 SURF 50/70 D e=5 cm DESGASTE ÁNGELES <30 Suministro y puesta en obra de mezcla bituminosa en caliente tipo AC-16 SURF 50/70 D en capa de rodadura de 5 cm de espesor, con áridos con desgaste de los ángeles <30, extendida y compactada, incluido riego asfáltico de adherencia con emulsión catiónica C60B3 ADH, filler de aportación y betún. Árido con marcado CE y DdP (Declaración de prestaciones) según Reglamento (UE) 305/2011.								
	ZONA APARCAMIENTO	1	1.420,00			1.420,00			
	AMPLIACIÓN ACERA ZONA CIRCULAR	1	52,00			52,00			
	OREJAS ACCESO VEHÍCULOS	2	5,00	2,00		20,00			
	ESQUINA ZONA MINUSVÁLIDOS	1	2,00	3,00		6,00			
	ZONA PASO DE CEBRA	1	6,00	4,80		28,80			
	ZONA FRESADO ACCESO PARKING	1	5,00	6,30		31,50			
	CALZADA JUNTO A MURO NUEVO	1	35,00	1,00		35,00			
		1	26,00	1,00		26,00			
		1	25,00	1,00		25,00			
							1.644,30		
							1.644,30	5,46	8.977,88
U03VC190	m2 CAPA INTERMEDIA AC-22 BIN 50/70 S e=5 cm DESGASTE ÁNGELES <25 Suministro y puesta en obra de mezcla bituminosa en caliente tipo AC-22 BIN 50/70 S en capa intermedia de 5 cm de espesor, con áridos con desgaste de los ángeles <25, extendida y compactada, incluido riego asfáltico de adherencia con emulsión catiónica C60B3 ADH, filler de aportación y betún. Árido con marcado CE y DdP (Declaración de prestaciones) según Reglamento (UE) 305/2011.								

PRESUPUESTO Y MEDICIONES

APARC. EN SUPERFICIE EN C/RÍO DUERO CON Pº ARROYOMOLINOS

CÓDIGO	DESCRIPCIÓN	UDS	LONGITUD	ANCHURA	ALTURA	PARCIALES	CANTIDAD	PRECIO	IMPORTE
	ZONA APARCAMIENTO	1	1.420,00			1.420,00			
	AMPLIACIÓN ACERA ZONA CIRCULAR	1	52,00			52,00			
	OREJAS ACCESO VEHÍCULOS	2	5,00	2,00		20,00			
	ESQUINA ZONA MINUSVÁLIDOS	1	2,00	3,00		6,00			
	ZONA PASO DE CEBRA	3	6,00	4,80		86,40			
	ZONA FRESADO ACCESO PARKING	1	5,00	6,30		31,50			
	CALZADA JUNTO A MURO NUEVO	1	35,00	1,00		35,00			
		1	26,00	1,00		26,00			
		1	25,00	1,00		25,00			
							1.701,90		
							1.701,90	5,04	8.577,58
U02SUP030	m CUNETA PREFABRICADA DE HORMIGÓN HA-25 RECTANGULAR 80x50 cm Cuneta remontable prefabricada de hormigón HA-25, de sección rectangular de 80x50 cm de sección arco de círculo y profundidad de cuna 3 cm, adecuado para tráfico pesado en exteriores incluso preparación de la superficie de asiento, compactación, recibido de juntas y material de agarre, con p.p. de replanteo, corte, mermas y roturas, totalmente terminada medido lo realmente ejecutado.	1	24,00			24,00			
		2	9,00			18,00			
		1	16,00			16,00			
		1	13,50			13,50			
		1	12,50			12,50			
							84,00		
							84,00	63,45	5.329,80
E04SMM160	m2 SOLERA HORMIGÓN EN MASA HM-25/P/20/IIa VERT. MANUAL e=15 cm Solera de hormigón en masa HM-25/P/20/IIa, elaborado en central, de resistencia característica a compresión 25 MPa (N/mm ²), de consistencia plástica, tamaño máximo del árido de 20 mm, en elementos enterrados, o interiores sometidos a humedades relativas medias-altas (>65%) o a condensaciones, o elementos exteriores con alta precipitación i/vertido; con un espesor medio de 15 cm. Totalmente realizada; i/p.p. de vertido por medios manuales, extendido, vibrado y regleado. Según normas EHE-08 y NTE-RSS. Componentes del hormigón con marcado CE y DdP (Declaración de prestaciones) según Reglamento (UE) 305/2011.								
	ACERAS								
	AMPLIACIÓN ACERA ZONA CIRCULAR	1	52,00			52,00			
	OREJAS ACCESO VEHÍCULOS	2	5,00	2,00		20,00			
							72,00		
							72,00	12,76	918,72
BASE MIGA	m2 CAPA ARENA DE MIGA BASE ACERADO e=20 cm Suministro y extendido de arena de miga, en capas de base de acerado, de 20 cm de espesor, puesta en obra, extendida y compactada al 95% del proctor normal, incluso preparación de la superficie de asiento.								
	ACERAS								
	AMPLIACIÓN ACERA ZONA CIRCULAR	1	52,00			52,00			
	OREJAS ACCESO VEHÍCULOS	2	5,00	2,00		20,00			
							72,00		
							72,00	6,42	462,24
U04VBH066	m2 PAV.LOSETA CEM.PODOTACTIL COLOR 40x40 Pavimento podotactil para exteriores según normativa de accesibilidad universal a base de loseta hidráulica color de 40x40 cm., con resaltes longitudinales para señalización de pasos de peatones según normativa, sobre solera de hormigón HM-20/P/20/I de 10 cm. de espesor incluida en el precio, sentada con mortero de cemento, i/p.p. de junta de dilatación, material de agarre, cortes, replanteo, enlchado y limpieza, totalmente terminado.								
	PASO DE CEBRA	2	4,60	1,00		9,20			
	ACCESO MINUSVÁLIDOS	1	3,00	1,00		3,00			
							12,20		
							12,20	23,48	286,46
U04VBT060	m2 PAVIMENTO TERRAZO RELIEVE PULIDO 40x40x4 cm Pavimento de baldosa de terrazo relieve, acabado superficial pulido, de 40x40x4 cm, sobre solera de hormigón HM-20/P/20/I, y 10 cm de espesor, sentada con mortero de cemento, i/p.p. de junta de dilatación, enlchado y limpieza. Baldosa y componentes del hormigón y mortero con marcado CE y DdP (Declaración de prestaciones) según Reglamento (UE) 305/2011.								

APARC. EN SUPERFICIE EN C/RÍO DUERO CON Pº ARROYOMOLINOS

[illegible]

PRESUPUESTO Y MEDICIONES

APARC. EN SUPERFICIE EN C/RÍO DUERO CON Pº ARROYOMOLINOS

CÓDIGO	DESCRIPCIÓN	UDS	LONGITUD	ANCHURA	ALTURA	PARCIALES	CANTIDAD	PRECIO	IMPORTE
CAPÍTULO 05 SEÑALIZACIÓN / MOBILIARIO URBANO									
U17VAA012	u SEÑAL CIRCULAR REFLEXIVA RA-3 60 cm Señal circular vertical de diámetro 60 cm fabricada en chapa de acero galvanizado y troquelada, con fondo y símbolos con retrorreflectancia de clase RA3 (ZA, ZB o ZC) mediante estampación. Incluso poste galvanizado de sustentación y cimentación para una altura de señal de 1,50 m desde la cota de firme a la parte baja, colocada. Señal válida para uso en carreteras convencionales sin arcén o con arcén <1,50 m de anchura según Norma 8.1 IC. del Ministerio de Fomento.	4				4,00	4,00		
							4,00	121,48	485,92
U17VAT012	u SEÑAL TRIANGULAR REFLEXIVA RA-3 70 cm Señal triangular vertical de 70 cm de lado fabricada en chapa de acero galvanizado y troquelada, con fondo y símbolos con retrorreflectancia de clase RA3 (ZA, ZB o ZC) mediante estampación. Incluso poste galvanizado de sustentación y cimentación para una altura de señal de 2,20 m desde la cota de firme a la parte baja, colocada. Señal válida para uso en zonas residenciales con velocidad de tráfico reducida según Norma 8.1 IC. del Ministerio de Fomento.	1				1,00	1,00		
							1,00	118,08	118,08
U17VAC012	u SEÑAL CUADRADA REFLEXIVA RA-3 60 cm Señal cuadrada vertical de 60 cm de lado fabricada en chapa de acero galvanizado y troquelada, con fondo y símbolos con retrorreflectancia de clase RA3 (ZA, ZB o ZC) mediante estampación. Incluso poste galvanizado de sustentación y cimentación para una altura de señal de 1,50 m desde la cota de firme a la parte baja, colocada. Señal válida para uso en carreteras convencionales sin arcén o con arcén <1,50 m de anchura según Norma 8.1 IC. del Ministerio de Fomento.	2				2,00	2,00		
							2,00	131,71	263,42
U17HMC061	m MARCA VIAL P-RR/RW CONTINUA ACRÍLICA DISOLVENTE 15 cm Marca vial continua blanca/amarilla reflexiva y permanente P-RR/RW, de 15 cm de ancho, ejecutada con pintura acrílica en base disolvente con una dotación de 720 gr/m2 y aplicación de microesferas de vidrio con una dotación de 480 gr/m2, medida la longitud realmente pintada, excepto premarcaje. Válido para marcas viales tipo M-2.6 en carreteras convencionales con arcén >1,50 m según Norma 8.2 IC del Ministerio de Fomento.	2	36,00			72,00			
		1	22,50			22,50			
		1	25,20			25,20			
	SEPARACIÓN PLAZAS	10	5,00			50,00			
		32	5,00			160,00			
		12	5,00			60,00			
							389,70		
							389,70	0,45	175,37
U17HSC020	m2 PINTURA TERMOPLÁSTICA CEBREADOS Pintura termoplástica blanca en frío dos componentes reflexiva y permanente P-RR/RW, ejecutada con pintura termoplástica de aplicación en frío por pulverización con una dotación de 3000 gr/m2 y aplicación de microesferas de vidrio con una dotación de 500 gr/m2, incluso barrido y premarcaje sobre el pavimento con cinta adhesiva, medida la superficie realmente pintada. Válido para marcas viales tipo M-4.3, M-4.4, M-7.1 y M-7.2 según Norma 8.2 IC del Ministerio de Fomento.	1	6,50	4,50		29,25			
	PLAZAS MINUSVÁLIDOS	1	5,00	1,20		6,00			
							35,25		
							35,25	10,80	380,70
U17HSC020-FLE	m2 PINTURA TERMOPLÁSTICA DOS COMPONENTES. EN FLECHA SIMPLE Pintado de flecha de cabeza simple recta o indicativa de giro dcha / izqda realizada a base de pintura termoplástica blanca en frío dos componentes reflexiva y permanente P-RR/RW, ejecutada con pintura termoplástica de aplicación en frío por pulverización con una dotación de 3000 gr/m2 y aplicación de microesferas de vidrio con una dotación de 500 gr/m2, incluso barrido y premarcaje sobre el pavimento con cinta adhesiva, medida la superficie realmente pintada. Válido para marcas viales tipo M-4.3, M-4.4, M-7.1 y M-7.2 según Norma 8.2 IC del Ministerio de Fomento.	6				6,00			

APARC. EN SUPERFICIE EN C/RÍO DUERO CON Pº ARROYOMOLINOS

[illegible]

PRESUPUESTO Y MEDICIONES

APARC. EN SUPERFICIE EN C/RÍO DUERO CON Pº ARROYOMOLINOS

CÓDIGO	DESCRIPCIÓN	UDS	LONGITUD	ANCHURA	ALTURA	PARCIALES	CANTIDAD	PRECIO	IMPORTE
CAPÍTULO 06 RED DE RIEGO / PLANTACIONES									
E20AL070	u ACOMETIDA PE DN125-63 mm 2 1/2"								
	Acometida a la red general municipal de agua DN 63 mm, hasta una longitud máxima de 8 m, realizada con tubo de polietileno de alta densidad (PE-100) de 63 mm de diámetro nominal (2 1/2") y PN=16 atm, conforme a UNE-EN 12201, con collarín de toma en carga multimaterial DN125-2 1/2" salida con brida, llave de esfera latón roscar de 2 1/2". Totalmente terminada, i/p.p. de piezas especiales, accesorios y medios auxiliares, incluso obra civil. Conforme a CTE DB HS-4. Medida la unidad terminada.	1				1,00			
							1,00		
							1,00	879,38	879,38
U06TPB130	m CONDUCTO POLIETILENO PE40 PN6 DN=63 mm								
	Tubería de polietileno baja densidad PE40, de 63 mm de diámetro nominal y una presión nominal de 6 kg/cm2, conforme UNE-EN 12201, suministrada en rollos, colocada en zanja sobre cama de arena, relleno lateral y superior hasta 10 cm por encima de la generatriz con la misma arena, i/p.p. de elementos de unión y medios auxiliares, sin incluir la excavación ni el relleno posterior de la zanja, colocada s/NTE-IFA-13.	1	102,00			102,00			
							102,00		
							102,00	7,14	728,28
E20CII070	u CONTADOR DN65 mm 2 1/2" WOLTMAN								
	Contador de agua de diámetro nominal DN65 mm (2 1/2") tipo Woltman, pre-equipado para emisor de impulsos tipo REED. Para un caudal máximo de 40 m3/h, conforme al RD 889/2006 y norma UNE EN 15154. Instalación con válvulas de compuerta de fundición con bridas DN65 de entrada y salida, grifo de prueba y válvula de retención con bridas. Totalmente instalado, probado y funcionando, i/ p.p. de pequeño material y medios auxiliares. Conforme a CTE DB HS-4.	1				1,00			
							1,00		
							1,00	835,16	835,16
U06SA025	u ARQUETA VÁLVULA Y VENT. D=60-250 mm								
	Arqueta para alojamiento de válvulas en conducciones de agua, de diámetros comprendidos entre 60 y 250 mm, de 110x110x150 cm interior, construida con fábrica de ladrillo macizo tosco de 1 pie de espesor, recibido con mortero de cemento, colocado sobre solera de hormigón en masa HM/20/P/20/I de 10 cm de espesor, enfoscada y bruñida por el interior con mortero de cemento, losa de hormigón 20 cm y tapa de fundición, terminada y con p.p. de medios auxiliares, incluido la excavación, y el relleno perimetral posterior.	1				1,00			
							1,00		
							1,00	564,28	564,28
U12Q020	u ARQUETA PLÁSTICO 3 ELECTROVÁLVULAS C/TAPA								
	Arqueta de plástico de planta rectangular para la instalación de 3 electroválvulas y/o accesorios de riego, i/arreglo de las tierras, instalada.	3				3,00			
							3,00		
							3,00	36,33	108,99
U12TGS010	m TUBERÍA PEBD SUPERFICIAL C/GOTERO INTEGRADO AUTOCOMPENSANTE c/35								
	Riego superficial por goteo para macizos, realizado con tubería de polietileno de baja densidad con goteo integrado autolimpiante y autocompensante cada 35 cm de 16 mm de diámetro, así como conexión a la tubería general de alimentación del sector de riego, sin incluir tubería general de alimentación, piezas pequeñas de unión ni los automatismos y controles.	1	405,00			405,00			
							405,00		
							405,00	0,85	344,25
U06TPA310	m CONDUCTO POLIETILENO PE100 PN16 DN=40 mm								
	Tubería de polietileno baja densidad PE100, de 40 mm de diámetro nominal y una presión nominal de 16 bar, conforme UNE-EN 12201, suministrada en rollos, colocada en zanja sobre cama de arena, relleno lateral y superior hasta 10 cm por encima de la generatriz con la misma arena, i/p.p. de elementos de unión y medios auxiliares, sin incluir la excavación ni el relleno posterior de la zanja, colocada s/NTE-IFA-13.								

PRESUPUESTO Y MEDICIONES

APARC. EN SUPERFICIE EN C/RÍO DUERO CON Pº ARROYOMOLINOS

CÓDIGO	DESCRIPCIÓN	UDS	LONGITUD	ANCHURA	ALTURA	PARCIALES	CANTIDAD	PRECIO	IMPORTE
		1	35,00			35,00			
		1	26,00			26,00			
		1	20,00			20,00			
							81,00		
							81,00	3,65	295,65
CANAL-RIEGO	m TUBO PVC LISO MULTICAPA ENCOLADO 110mm	1	10,00			10,00			
							10,00		
							10,00	8,64	86,40
E02QM160	m3 EXCAVACIÓN ARQUETA/POZO SANEAMIENTO A MÁQUINA TERRENOS DUROS A B Excavación en arquetas o pozos de saneamiento en terrenos de consistencia dura por medios mecánicos, con extracción de tierras a los bordes, posterior relleno, apisonado y extendido de las tierras procedentes de la excavación. Incluida parte proporcional de medios auxiliares. Según CTE-DB-HS y NTE-ADZ.	1	1,50	1,50	1,50	3,38			
							3,38		
							3,38	22,59	76,35
E02ZMA020RIEG	m3 EXCAVACIÓN ZANJA A MÁQUINA TERRENO FLOJO C/RELLENO Y APISONADO Excavación en zanjas de saneamiento / instalaciones, en terrenos de consistencia floja por medios mecánicos, con extracción de tierras a los bordes, y con posterior relleno y apisonado de las tierras procedentes de la excavación. Incluida parte proporcional de medios auxiliares. Según CTE-DB-HS.	1	100,00	0,50	0,40	20,00			
							20,00		
							20,00	15,78	315,60
U12VE334	u VÁLVULA ESFERA LATÓN ROSCA D=1 1/2" Válvula de corte de esfera, de latón, roscada, de 1 1/2 " de diámetro interior, colocada en red de riego, i/juntas y accesorios, completamente instalada.	3				3,00			
							3,00		
							3,00	27,39	82,17
U12VH400	u VÁLVULA HIDRÁULICA REDUCCIÓN PRESIÓN LATÓN D=1 1/2" Válvula hidráulica reductora de presión, de latón, de 1 1/2" de diámetro, colocada en redes de riego, completamente instalada.	3				3,00			
							3,00		
							3,00	266,06	798,18
U12SV120	u ELECTROV. NORMALIZADO AYO MÓSTOLES APERTURA PROGRAMABLE 32mm Electroválvula marca y modelo normalizado Ayo de Mostoles, para una tensión de 9 V., alimentación mediante batería, con apertura programada / programable, programador incorporado y conexión de 32mm, completamente instalada en arqueta i/pequeño material, totalmente terminada y funcionando.	3				3,00			
							3,00		
							3,00	31,10	93,30
U12VR140	u VÁLVULA LIMITADORA PRESIÓN A 1,4 atm Válvula limitadora de presión a 1,4 atm especial para instalaciones de riego, completamente instalada.	3				3,00			
							3,00		
							3,00	31,68	95,04
U13EC400	u QUERCUS RUBRA 14-16 cm CONTENEDOR Quercus rubra (Roble americano) de 14 a 16 cm de perímetro de tronco, suministrado en contenedor y plantación en hoyo de 1,00x1,00x1,00 m, incluso apertura del mismo con los medios indicados, abonado, formación de alcorque y primer riego.	9				9,00			
							9,00		
							9,00	150,63	1.355,67
U13EC480	u TILIA TOMENTOSA 14-16 cm CEPELLÓN Tilia tomentosa (Tilo plateado) de 14 a 16 cm de perímetro de tronco, suministrado en cepellón y plan-								

APARC. EN SUPERFICIE EN C/RÍO DUERO CON Pº ARROYOMOLINOS

CÓDIGO	DESCRIPCIÓN	UDS	LONGITUD	ANCHURA	ALTURA	PARCIALES	CANTIDAD	PRECIO	IMPORTE
	tación en hoyo de 1,00x1,00x1,00 m, incluso apertura del mismo con los medios indicados, abonado, formación de alcorque y primer riego.	9				9,00	9,00 9,00	88,83	799,47
U13EP050	u ENTUTORADO ÁRBOL 3 PIES VERTICALES D=8 cm Entutorado de árbol con 3 tutores verticales de rollizo de pino torneado, de 8 cm de diámetro con punta en un extremo y baquetón en el otro, tanalizados en autoclave, hincados en el fondo del hoyo de plantación y retacados con la tierra de plantación, sujetos entre si por medio de 2 travesaños de tabillas de madera, igualmente tanalizadas, y sujeción del tronco con cincha textil no degradable, de 3-4 cm de anchura y tornillos galvanizados.	15				15,00	15,00 15,00	93,40	1.401,00
U13EH050	u ROSMARINUS OFFICINALIS 15-30 cm CONTENEDOR Rosmarinus officinalis (Romero) de 15 a 30 cm de altura, suministrado en contenedor y plantación en hoyo de 0,40x0,40x0,40 m, incluso apertura del mismo a mano, abonado, formación de alcorque y primer riego.	50				50,00	50,00 50,00	2,92	146,00
U13EE420	u TEUCRIUM FRUTICANS 0,40-0,60 m CONTENEDOR Teucrium fruticans (Olivilla) de 0,40 a 0,60 m de altura, suministrado en contenedor y plantación en hoyo de 0,40x0,40x0,40 m, incluso apertura del mismo con los medios indicados, abonado, formación de alcorque y primer riego.	30				30,00	30,00 30,00	15,16	454,80
U13EH020	u LAVÁNDULA SPP 30-50 cm CONTENEDOR Lavándula SPP (Lavanda) de 30 a 50 cm de altura, suministrado en contenedor y plantación en hoyo de 0,40x0,40x0,40 m, incluso apertura del mismo a mano, abonado, formación de alcorque y primer riego.	50				50,00	50,00 50,00	5,32	266,00
TOTAL CAPÍTULO 06 RED DE RIEGO / PLANTACIONES									9.725,97

PRESUPUESTO Y MEDICIONES

APARC. EN SUPERFICIE EN C/RÍO DUERO CON Pº ARROYOMOLINOS

CÓDIGO	DESCRIPCIÓN	UDS	LONGITUD	ANCHURA	ALTURA	PARCIALES	CANTIDAD	PRECIO	IMPORTE
CAPÍTULO 07 ALUMBRADO PÚBLICO / ELECTRICIDAD									
U09BCP020	m LÍNEA ALUMBRADO PÚBLICO 4(1x10)+T.16 mm2 Cu C/EXCAVACIÓN Línea de alimentación para alumbrado público formada por conductores de cobre 4(1x10) mm2 con aislamiento tipo RV-0,6/1 kV, incluso cable para red equipotencial tipo VV-750, canalizados bajo tubo de PVC de D=110 mm. en montaje enterrado en zanja en cualquier tipo de terreno, de dimensiones 0,40 cm. de ancho por 0,60 cm. de profundidad, incluso excavación, relleno con materiales sobrantes compactados al 95% del proctor normal, sin reposición de acera o calzada, retirada y transporte a vertedero o planta de reciclaje de los productos sobrantes de la excavación, instalada, transporte, montaje y conexionado incluso p.p. de canalización vacía adicional de reserva, en la misma zanja realizada con tubo de PVC rígido de 110mm de diametro.	1	16,00			16,00			
		1	7,00			7,00			
		1	30,00			30,00			
							53,00		
							53,00	29,55	1.566,15
E02QM11007.1	m3 EXCAVACIÓN ARQUETA/POZO A MAQUINA T. DUROS Excavación en arquetas o pozos de servicios e instalaciones existentes en el subsuelo, en terrenos de consistencia dura, por medios mecánicos, con extracción de tierras a los bordes, y con posterior relleno, apisonado al 98% del Proctor Modificado y extendido de las tierras procedentes de la excavación, y con p.p. de medios auxiliares y retirada de sobrantes a vertedero.	BÁCULOS	2	0,80	0,80	0,80	1,02		
		ARQUETAS	4	0,80	0,80	0,80	2,05		
							3,07		
							3,07	19,96	61,28
U09BZ050	u ARQUETA PREFABRICADA PP REGISTRO 58x58x60 cm Arqueta para canalización eléctrica fabricada en polipropileno reforzado con o sin fondo, de medidas interiores 58x58x60 cm con tapa y marco de fundición incluidos, colocada sobre cama de arena de río de 10 cm de espesor y p.p. de medios auxiliares, sin incluir la excavación ni el relleno perimetral exterior.		4			4,00			
							4,00		
							4,00	143,19	572,76
U10V190	u LUMINARIA LED 83w NORMALIZADA ALUMBRADO VIARIO AYTO.MOSTOLES Luminaria Phillips modelo Malaga o similar, normalizada para alumbrado viario por el Ayuntamiento de Mostoles, para colocar sobre poste de 60 mm o lateral de 48-60 mm de diámetro de acoplamiento e inclinación (0º,-10º,-15º en poste y 5º, 10º, 15º en lateral), con carcasa, reflector y cierre de vidrio, grado de protección IP66 - IK08 / Clase II, según UNE-EN60598 y EN-50102; equipado con módulo LED de 83 W con Tª de color blanco neutro (4000 K), fuente de alimentación y driver integrado; para alumbrado de viales. Con marcado CE según Reglamento (UE) 305/201. Instalado, incluyendo replanteo, elementos de anclaje y conexionado.		4			4,00			
							4,00		
							4,00	470,03	1.880,12
U10CB040	u BÁCULO TRONCOCÓNICO h=10 m b=2 m Báculo trococónico de 10 m de altura y dos brazos de 2 m con registro en base según normativa municipal, de chapa de acero galvanizado por inmersión en caliente, 60 mm de diámetro de acoplamiento de luminaria y 5º de inclinación, placa de acero con refuerzo anular y cartelas; grado de protección IP3X - IK10, según UNE-EN 40-5. Provisto de caja de conexión y protección, conductor interior para 0,6/1 kV, pica de tierra, arqueta de paso y derivación de 0,40x0,40x0,60 cm provista de cerco y tapa de hierro fundido, cimentación realizada con hormigón en masa HM-25/P/40/IIa de dimensiones 80x80cm. y 120cm de profundidad, armado según planos, Instalado, incluyendo accesos, placa y pernos, conexionado, y anclaje sobre cimentación; según UNE-EN 40-3-1:2013 y UNE-EN 40-3-2:2013.		2			2,00			
							2,00		
							2,00	1.056,41	2.112,82
E27HA030	m2 IMPRIMACIÓN GALVANIZADOS Imprimación wash primer para galvanizados y metales no féreos, previa limpieza de la superficie, aplicado con brocha o pistola, según NTE-RPP-1.								

APARC. EN SUPERFICIE EN C/RÍO DUERO CON Pº ARROYOMOLINOS

[illegible]

PRESUPUESTO Y MEDICIONES

APARC. EN SUPERFICIE EN C/RÍO DUERO CON Pº ARROYOMOLINOS

CÓDIGO	DESCRIPCIÓN	UDS	LONGITUD	ANCHURA	ALTURA	PARCIALES	CANTIDAD	PRECIO	IMPORTE
CAPÍTULO 08 SEGURIDAD Y SALUD									
S01B020	mes ALQUILER CASETA ASEO 1,84 m2 Mes de alquiler de caseta prefabricada para aseo en obra de 1,36x1,36x2,48 m. Estructura y cerramiento de chapa galvanizada pintada, aislamiento de poliestireno expandido. Inodoro y lavabo de porcelana vitrificada. Suelo contrachapado hidrófugo con capa fenólica antideslizante y resistente al desgaste. Tubería de polibutileno aislante y resistente a incrustaciones, hielo y corrosiones, instalación eléctrica monofásica de 220 V con automático. Entrega y recogida del módulo con camión grúa. Según R.D. 486/97 y R.D. 1627/97.	2				2,00	2,00 2,00	121,02	242,04
S01A030	u ACOMETIDA PROVISIONAL FONTANERÍA 25 mm Acometida provisional de fontanería para obra de la red general municipal de agua potable hasta una longitud máxima de 8 m, realizada con tubo de polietileno de 25 mm de diámetro, de alta densidad y para 10 atmósferas de presión máxima con collarín de toma de fundición, p.p. de piezas especiales de polietileno y tapón roscado, incluso derechos y permisos para la conexión, terminada y funcionando, y sin incluir la rotura del pavimento.	1				1,00	1,00 1,00	163,64	163,64
S01A040	u ACOMETIDA PROVISIONAL SANEAMIENTO EN ZANJA Acometida provisional de saneamiento de caseta de obra a la red general municipal, hasta una distancia máxima de 8 m, formada por: rotura del pavimento con compresor, excavación manual de zanjas de saneamiento en terrenos de consistencia dura, colocación de tubería de hormigón en masa de enchufe-campana, con junta de goma de 20 cm de diámetro interior, tapado posterior de la acometida y reposición del pavimento con hormigón en masa HM-20/P/20/I, sin incluir formación del pozo en el punto de acometida y con p.p. de medios auxiliares.	1				1,00	1,00 1,00	569,01	569,01
S05B030	u PANEL COMPLETO PVC 700x1000 mm Panel completo serigrafiado sobre planchas de PVC blanco de 0,6 mm de espesor nominal. Tamaño 700x1000 mm. Válido para incluir hasta 15 símbolos de señales, incluso textos "Prohibido el paso a toda persona ajena a la obra", incluido colocación, según R.D. 485/97 y R.D. 1627/97.	6				6,00	6,00 6,00	17,77	106,62
S03A005	u CASCO DE SEGURIDAD AJUSTABLE ATALAJES Casco de seguridad con atalaje provisto de 6 puntos de anclaje, para uso normal y eléctrico hasta 440 V. Según R.D. 773/97 y R.D. 1407/92. Equipo de Protección Individual (EPI) con marcado de conformidad CE.	30				30,00	30,00 30,00	4,63	138,90
S03A090	u GAFAS ANTIPOLVO Gafas antipolvo antiempañables, panorámicas (amortizables en 3 usos). Según UNE-EN 172, R.D. 773/97 y R.D. 1407/92. Equipo de Protección Individual (EPI) con marcado de conformidad CE.	30				30,00	30,00 30,00	2,62	78,60
S03A115	u MASCARILLA CELULOSA DESECHABLE Mascarilla de celulosa desechable para trabajos en ambiente con polvo y humos. Según UNE-EN 136, R.D. 773/97 y R.D. 1407/92. Equipo de Protección Individual (EPI) con marcado de conformidad CE.	40				40,00	40,00 40,00	1,40	56,00
S03A120	u CASCOS PROTECTORES AUDITIVOS Protectores auditivos con arnés a la nuca (amortizables en 3 usos). Según UNE-EN 458, UNE-EN								

APARC. EN SUPERFICIE EN C/RÍO DUERO CON Pº ARROYOMOLINOS

[illegible]

APARC. EN SUPERFICIE EN C/RÍO DUERO CON Pº ARROYOMOLINOS

CÓDIGO	DESCRIPCIÓN	UDS	LONGITUD	ANCHURA	ALTURA	PARCIALES	CANTIDAD	PRECIO	IMPORTE
CAPÍTULO 09 GESTION DE RESIDUOS									
GR3	ud GESTION RESIDUOS TIPO II - PETREA								
	Gestion de residuos tipo I segun RD 105/2008, Orden 2726/2009 de la CAM y normativa general y municipal concurrente, totalmente terminado segun estudio basico de gestion de residuos de proyecto.						1,00	767,25	767,25
GR2	ud GESTION RESIDUOS TIPO II - NO PETREA								
	Gestion de residuos tipo II segun RD 105/2008, Orden 2726/2009 de la CAM y normativa general y municipal concurrente, totalmente terminado segun estudio basico de gestion de residuos de proyecto.						1,00	99,53	99,53
COST-GEST	ud GASTOS VARIOS GESTION DE RESIDUOS								
	Gastos varios de gestion de residuos segun RD 105/2008, Orden 2726/2009 de la CAM y normativa general y municipal concurrente, estimado en un minimo del 0,07% del PEM de la obra totalmente terminado .						1,00	1.050,96	1.050,96
TOTAL CAPÍTULO 09 GESTION DE RESIDUOS.....									1.917,74

PRESUPUESTO Y MEDICIONES

APARC. EN SUPERFICIE EN C/RÍO DUERO CON Pº ARROYOMOLINOS

CÓDIGO	DESCRIPCIÓN	UDS	LONGITUD	ANCHURA	ALTURA	PARCIALES	CANTIDAD	PRECIO	IMPORTE
CAPÍTULO 10 CONTROL DE CALIDAD									
U18GFS200	u PLACA DE CARGA Ensayo de placa de carga para comprobación del grado de compactación de suelos o zahorras en tongadas extendidas, s/NLT 357.	2				2,00	2,00	41,47	82,94
U18GFZ050	u DESGASTE DE LOS ÁNGELES Ensayo para determinación de la resistencia a la fragmentación de zahorras, por el método del desgaste de Los Ángeles, s/UNE-EN 1097-2:2010.	2				2,00	2,00	105,43	210,86
U18SI030	u CARGA Y ESTANQUEIDAD RED ABASTECIMIENTO Prueba para comprobación de la resistencia a la presión interior y la estanqueidad de tramos montados de la red de abastecimiento de agua.	2				2,00	2,00	152,00	304,00
U18SI040	u ESTANQUEIDAD CON AGUA RED SANEAMIENTO Prueba para comprobar la estanqueidad de un tramo, entre pozos contiguos, de la red de saneamiento, mediante obturado del pozo aguas abajo y llenado con agua por el pozo contiguo aguas arriba hasta superar la generatriz superior del tubo, s/UNE-EN 1610:1998.	10				10,00	10,00	60,83	608,30
U18VB280	u CONFORMIDAD MEZCLAS BITUMINOSAS Ensayo para mezclas bituminosas en caliente mediante medición de temperatura conforme a UNE-EN 12697-13:2001 y PG3/2008, pérdida de partículas de una probeta conforme a UNE-EN 12697-17:2006 y PG3/2008, determinación de la resistencia a tracción indirecta conforme a UNE-EN 12697-23:2004 y PG3/2008, toma de muestras conforme a UNE-EN 12697-27:2001 y PG3/2008, preparación de muestras conforme a UNE-EN 12697-28:2001 y PG3/2008, determinación de la sensibilidad al agua conforme a UNE-EN 12697-12:2009 y PG3/2008, preparación de probetas mediante compactación por impactos conforme a UNE-EN 12697-30:2013 y PG3/2008, preparación de probetas mediante compactación vibratoria conforme a UNE-EN 12697-32:2003 y PG3/2008, contenido de ligante soluble conforme a UNE-EN 12697-1 y PG3/2008, determinación de la granulometría de las partículas conforme a UNE-EN 12697-2:2015 y PG3/2008, determinación de la densidad máxima conforme a UNE-EN 12697-5:2010 y PG3/2008, determinación de la densidad aparente por el método hidrostático conforme a UNE-EN 12697-6:2012 y PG3/2008, determinación de huecos conforme a UNE-EN 12697-8:2003 y PG3/2008, ensayo de rodadura conforme a UNE-EN 12697-22:2008 y PG3/2008, resistencia a la deformación plástica empleando el aparato Marshall conforme a NLT 159 y PG3/2008, elaboración de probetas con compactador de placa conforme a UNE-EN 12697-33:2006 y PG3/2008, resistencia a la fatiga conforme a UNE-EN 12697-24:2013 y PG3/2008, contenido de ligante por ignición conforme a UNE-EN 12697-39:2013, envuelta y resistencia al desplazamiento por el agua conforme a NLT-196, consistencia con el cono conforme a NLT-317, y abrasión por vía húmeda conforme a NLT-320.	1				1,00	1,00	1.857,40	1.857,40
U18FHE080	u CONFORMIDAD BALDOSAS EXTERIORES Ensayo para la determinación de la conformidad de baldosas de hormigón para exterior mediante la determinación de los requisitos dimensionales, características superficiales y aspecto visual conforme a UNE-EN 13748:2005, UNE-EN 127748:2012 y UNE-EN 12633:2003, resistencia al impacto según UNE-EN 127748:2012, resistencia a la flexión según UNE-EN 13748-1/2:2012 o UNE-EN 1339:2004 y carga de rotura, absorción de agua conforme UNE-EN 13748-1/2:2005 o UNE-EN 1339:2004, resistencia al hielo-deshielo con sales descongelantes según UNE-EN 13748:2005 y UNE-EN 127748:2012, resistencia al desgaste por abrasión mediante el método de ensayo del disco ancho según UNE-EN 13748-1/2:2005 o UNE-EN 1339:2004, y resistencia al resbalamiento/deslizamiento sin pulir (USRV), conforme a UNE-EN 13748:2005, UNE 127748:2012 y								

APARC. EN SUPERFICIE EN C/RÍO DUERO CON Pº ARROYOMOLINOS

[illegible]

Cuadro de Precios N° 1

CUADRO DE PRECIOS 1

APARC. EN SUPERFICIE EN C/RÍO DUERO CON Pº ARROYOMOLINOS

CÓDIGO	UD	DESCRIPCIÓN	PRECIO
CAPÍTULO 01 DEMOLICIONES / ACTUACIONES PREVIAS / VALLADO			
U01AB060	m	DEMOLICIÓN Y LEVANTADO BORDILLO/RIGOLA DE HORMIGÓN 10-20 cm CON Demolición y levantado a máquina, de bordillo de hormigón entre 10 y 20 cm de ancho y cimien- tos de hormigón en masa, de espesor variable, incluso limpieza y retirada de escombros a pie de carga, sin transporte a vertedero o planta de reciclaje y con parte proporcional de medios au- xiliares, sin medidas de protección colectivas. Medición de longitud realmente ejecutada. Confor- me a ORDEN FOM/1382/2002-PG3-Art.301.	1,10
U01AA030	m2	DEMOLICIÓN Y LEVANTADO ACERA DE BALDOSA DE HORMIGÓN A MÁQUINA Demolición y levantado de aceras de cualquier material, incluso parte proporcional de solera de hormigón en masa de espesor hasta 20cm, alcorques y bordillos de todo tipo, incluso limpieza y retirada de escombros a vertedero o planta de reciclaje, incluso canon de vertido y con p.p. de medios auxiliares, sin medidas de protección colectivas. Medición de superficie realmente ejecu- tada. Conforme a ORDEN FOM/1382/2002-PG3-Art.301.	4,33
E01DSS040	m3	DEMOLICIÓN CIMENTACIÓN HORMIGÓN ARMADO A MÁQUINA Levantado y recuperación de bordillos, rigolas y elementos similares de cualquier tipo, material y dimensiones, incluso base de apoyo y cimientos de hormigón en masa, de espesor variable, incluso custodia y traslado a lugar que indique la propiedad o retirada a vertedero, incluso limpie- za y retirada de escombros a vertedero, incluso canon de vertido y con p.p. de medios auxilia- res, sin medidas de protección colectivas.. Medición de volumen realmente ejecutado.	65,51
U01AF050	m3	LEVANTADO PAVIMENTO ASFÁLTICO CON COMPRESOR Levantado con compresor de firme asfáltico, medido sobre perfil de espesor variable, incluso lim- pieza y retirada de escombros a pie de carga, con carga y transporte a vertedero incluso canon de vertido y con p.p. de medios auxiliares, sin medidas de protección colectivas. Medición de volumen realmente ejecutado. Conforme a ORDEN FOM/1382/2002-PG3-Art.301.	21,29
U01BQ110	u	DESTOCONADO ÁRBOL d=30-50 cm CON TRANSPORTE A VERTEDERO Destoconado de árbol de diámetro de 30 a 50 cm, hasta una profundidad no inferior a 50 cm por debajo de la rasante de explanación, incluso carga y transporte a vertedero o planta de reciclaje del tocón y relleno de tierra compactada del hueco resultante y con parte proporcional de medios auxiliares. Conforme a ORDEN FOM/1382/2002-PG3-Art.300.	14,46
U01BQ070	u	TALADO ÁRBOL d>50 cm CON TRANSPORTE A VERTEDERO Talado de árbol de diámetro mayor de 50 cm, troceado y apilado del mismo en la zona indicada, incluso carga y transporte a vertedero o planta de reciclaje de ramas y el resto de productos re- sultantes y con parte proporcional de medios auxiliares. Conforme a ORDEN FOM/1382/2002-PG3-Art.300.	47,58
E01DFL050	m2	DEMOLICIÓN FÁBRICA LADRILLO MACIZO 1 PIE C/MARTILLO ELÉCTRICO Demolición de muros de fábrica de ladrillo macizo de un pie de espesor, con martillo eléctrico, in- cluso limpieza y retirada de escombros a pie de carga, con transporte al vertedero y con parte proporcional de medios auxiliares, sin medidas de protección colectivas. Medición de superficie realmente ejecutada.	21,14
CORTESIERRA	m	CORTE CON SIERRA DISCO HORMIGÓN VIEJO Corte en hormigón con disco de sierra, incluso medios auxiliares, limpieza y retirada de restos a vertedero.	7,99

CUADRO DE PRECIOS 1

APARC. EN SUPERFICIE EN C/RÍO DUERO CON Pº ARROYOMOLINOS

CÓDIGO	UD	DESCRIPCIÓN	PRECIO
CAPÍTULO 02 MOVIMIENTO DE TIERRAS / CONTENCION DE TIERRAS			
02.1		MOVIMIENTO DE TIERRAS	13.222,88
			TRECE MIL DOSCIENTOS VEINTIDOS EUROS con
			OCHENTA Y OCHO CÉNTIMOS
02.2		CONTENCION DE TIERRAS	29.268,34
			VEINTINUEVE MIL DOSCIENTOS SESENTA Y OCHO
			EUROS con TREINTA Y CUATRO CÉNTIMOS

CUADRO DE PRECIOS 1

APARC. EN SUPERFICIE EN C/RÍO DUERO CON Pº ARROYOMOLINOS

CÓDIGO	UD	DESCRIPCIÓN	PRECIO
CAPÍTULO 03 SANEAMIENTO Y DRENAJE			
E03MP030	m	ACOMETIDA RED GENERAL SANEAMIENTO PVC CORRUGADO D=315 mm Acometida de saneamiento a la red general municipal, formada por: corte de pavimento por medio de sierra de disco, rotura del pavimento con martillo picador, excavación manual de zanjas de saneamiento en terrenos de consistencia dura, rotura, conexión y reparación del colector existente, colocación de tubería de PVC corrugado de 315 mm de diámetro interior, tapado posterior de la acometida y reposición del pavimento con material idéntico al existente y reposición de soleras con hormigón en masa de dosificación 250 kg/m3 de cemento, sin incluir formación del pozo en el punto de acometida y con p.p. de medios auxiliares. Medido por metro lineal realmente ejecutado.	157,04
		CIENTO CINCUENTA Y SIETE EUROS con CUATRO CÉNTIMOS	
CONEXSAN	u	CONEXION DE TUBULAR HASTA d=500mm A POZO EXISTENTE. Conexión de tubular de saneamiento de hasta 500mm de diámetro nominal, a pozo existente, incluso demoliciones, recibidos y reterada de sobrentes a vertedero, totalmente terminado incluso obra civil necesaria, accesorios y piezas especiales.	134,44
		CIENTO TREINTA Y CUATRO EUROS con CUARENTA Y CUATRO CÉNTIMOS	
U07ZLR020	u	POZO LADRILLO REGISTRO D=110 cm h=2,00 m Pozo de registro de 110 cm de diámetro interior y de 2 m de profundidad libre, construido con fábrica de ladrillo perforado tosco de 1 pie de espesor, recibido con mortero de cemento M-5, colocado sobre solera de hormigón HA-25/P/40/I de 20 cm de espesor, ligeramente armada con mallazo; enfoscado y bruñido por el interior, con mortero de cemento y arena de río, CSIV-W2, incluso recibido de pates, formación de canal en el fondo del pozo y de brocal asimétrico en la coronación, cerco y tapa de fundición tipo calzada, recibido, totalmente terminado, y con p.p. medios auxiliares, sin incluir la excavación ni el relleno perimetral posterior. Según UNE-EN 998-1:2010 y UNE-EN 998-2:2004.	419,56
		CUATROCIENTOS DIECINUEVE EUROS con CINCUENTA Y SEIS CÉNTIMOS	
U07EIO010	u	IMBORNAL SIFÓNICO DE OBRA C/REJILLA 50x50 cm Imbornal sifónico para recogida de aguas pluviales, tipo Ayuntamiento, de dimensiones interiores 50x50 cm y 60 cm de profundidad, construido con fábrica de ladrillo perforado tosco de 1/2 pie de espesor, recibido con mortero de cemento, colocado sobre solera de hormigón en masa HM-20/P/40/I; partición interior para formación de sifón, con fábrica de ladrillo H/D a tabicón, recibido con mortero de cemento; enfoscado y bruñido por el interior, con mortero de cemento CSIV-W2 y con rejilla de fundición sobre cerco de ángulo de, terminado y con p.p. de medios auxiliares, sin incluir la excavación, ni el relleno perimetral posterior. Recibido a tubo de saneamiento. Según UNE-EN 998-1:2010 y UNE-EN 998-2:2004.	127,36
		CIENTO VEINTISIETE EUROS con TREINTA Y SEIS CÉNTIMOS	
U07ALP030	u	ARQUETA LADRILLO NO REGISTRABLE DE PASO 63x63x80 cm Arqueta enterrada no registrable de paso, de 63x63x80 cm de medidas interiores, construida con fábrica de ladrillo perforado tosco de 1/2 pie de espesor, recibido con mortero de cemento, colocado sobre solera de hormigón en masa HM-20/P/40/I de 10 cm de espesor, enfoscada y bruñida por el interior con mortero de cemento CSIV-W2, y cerrada superiormente con un tablero de rasillones machihembrados y losa de hormigón HM-20/P/20/I ligeramente armada con mallazo, terminada y sellada con mortero de cemento y con p.p. de medios auxiliares, sin incluir la excavación, ni el relleno perimetral posterior. Según UNE-EN 998-1:2010 y UNE-EN 998-2:2004.	99,34
		NOVENTA Y NUEVE EUROS con TREINTA Y CUATRO CÉNTIMOS	
U07OEP490	m	TUBERÍA ENTERRADA PVC CORRUGADA JUNTA ELÁSTICA SN8 COLOR TEJA 31 Tubería de saneamiento de PVC de doble pared, exterior corrugada e interior lisa, color teja, de rigidez nominal SN8 (RCE mínima de 8 KN/m²) y coeficiente de fluencia a dos años inferior a 2, con un diámetro nominal de 315 mm y un diámetro interior de 285 mm, con unión por embocadura integrada (copa) provista de una junta elástica de doble anclaje, colocada en zanja sobre cama de arena de río, relleno lateral y superior hasta 20 cm por encima de la generatriz con la misma arena, c/p.p. de conexión a arquetas y pozos y medios auxiliares, sin incluir excavación y posterior relleno de la zanja, instalada s/NTE-IFA-11, y con certificado de calidad de producto según UNE EN 13476 y marca Sanecor®.	47,51
		CUARENTA Y SIETE EUROS con CINCUENTA Y UN CÉNTIMOS	

CUADRO DE PRECIOS 1

APARC. EN SUPERFICIE EN C/RÍO DUERO CON Pº ARROYOMOLINOS

CÓDIGO	UD	DESCRIPCIÓN	PRECIO
E03ODC110	m	TUBO DRENAJE PVC CORRUGADO DOBLE SN4 D=160 mm Tubería de drenaje enterrada de PVC corrugado doble circular ranurado de diámetro nominal 160 mm y rigidez esférica SN4 kN/m2 (con manguito incorporado). Colocada sobre cama de arena de río de 10 cm de espesor, revestida con geotextil de 125 g/m2 y rellena con grava filtrante 25 cm por encima del tubo con cierre de doble solapa del paquete filtrante (realizado con el propio geotextil). Con p.p. de medios auxiliares, sin incluir la excavación de la zanja ni el tapado posterior de la misma por encima de la grava, s/ CTE-HS-5, UNE 65994:2011 y UNE-EN 1401-1:2009.	26,34
U01RLC020	m3	RELLENO EN TRASDÓS DE OBRAS DE FÁBRICA CON MATERIAL FILTRANTE RE Relleno localizado en trasdós de obras de fábrica con áridos reciclados filtrantes, extendido, humectación y compactación en capas de 20 cm de espesor, con un grado de compactación superior al 98%. Incluida parte proporcional de medios auxiliares, sin medidas de protección colectivas. Medición de volumen realmente ejecutado. Conforme a ORDEN FOM/1382/2002-PG3-Art.421.	VEINTISEIS EUROS con TREINTA Y CUATRO CÉNTIMOS 18,98
E02QM160	m3	EXCAVACIÓN ARQUETA/POZO SANEAMIENTO A MÁQUINA TERRENOS DUROS A B Excavación en arquetas o pozos de saneamiento en terrenos de consistencia dura por medios mecánicos, con extracción de tierras a los bordes, posterior relleno, apisonado y extendido de las tierras procedentes de la excavación. Incluida parte proporcional de medios auxiliares. Según CTE-DB-HS y NTE-ADZ.	DIECIOCHO EUROS con NOVENTA Y OCHO CÉNTIMOS 22,59
E02ZMA060	m3	EXCAVACIÓN ZANJA SANEAMIENTO / INSTALACIONES A MÁQUINA TERRENO D Excavación en zanjas de saneamiento, distribución de agua, telefonía y demás servicios urbanos enterrados, en terrenos de consistencia dura, por medios mecánicos, con extracción de tierras a los bordes, y con posterior relleno y apisonado al 98% del Proctor Modificado, de las tierras procedentes de la excavación y con p.p. de medios auxiliares. Según CTE-DB-HS.	VEINTIDOS EUROS con CINCUENTA Y NUEVE CÉNTIMOS 18,70
E02TT060	m3	CARGA Y TRANSPORTE VERTEDERO Transporte de tierras al vertedero o centro de reciclaje a cualquier distancia, considerando ida y vuelta, con camión bañera basculante, incluso carga manual o mecánica y con parte proporcional de medios auxiliares, canon de vertido y costes de gestión de residuos.	DIECIOCHO EUROS con SETENTA CÉNTIMOS 13,39
300100	u	DESPLAZAMIENTO ABSORBEDERO Desplazamiento de absorbedero existente por ampliación de acera, realizando todos los trabajos necesarios para que quede operativo en su nueva ubicación, con desmontaje de rejilla y cerco con recuperación y posterior recibido, demolición, hormigonado, etc... incluso ayudas necesarias y medios auxiliares.	TRECE EUROS con TREINTA Y NUEVE CÉNTIMOS 159,91
			CIENTO CINCUENTA Y NUEVE EUROS con NOVENTA Y UN CÉNTIMOS

CUADRO DE PRECIOS 1

APARC. EN SUPERFICIE EN C/RÍO DUERO CON Pº ARROYOMOLINOS

CÓDIGO	UD	DESCRIPCIÓN	PRECIO
CAPÍTULO 04 PAVIMENTACIONES			
U03DFC010	m2	FRESADO FIRME MEZCLA BITUMINOSA EN CALIENTE POR cm Fresado (por cm de espesor) de firme de mezcla bituminosa en caliente en sección completa o semicalzada según Orden 8/2001, incluso carga, barrido y transporte a vertedero o planta de reciclaje o lugar de empleo. Sin gestión de residuos.	0,47
E04SMM180	m2	SOLERA HORMIGÓN EN MASA HM-25/P/20/IIa e=25 cm Solera de hormigón en masa HM-25/P/20/IIa, elaborado en central, de resistencia característica a compresión 25 MPa (N/mm2), de consistencia plástica, tamaño máximo del árido de 20 mm, en elementos enterrados, o interiores sometidos a humedades relativas medias-altas (>65%) o a condensaciones, o elementos exteriores con alta precipitación i/vertido; con un espesor medio de 25 cm. Totalmente realizada; i/p.p. de vertido por medios manuales, extendido, vibrado y regleado. Según normas EHE-08 y NTE-RSS. Componentes del hormigón con marcado CE y DdP (Declaración de prestaciones) según Reglamento (UE) 305/2011.	21,26
U03RA002	m2	RIEGO DE ADHERENCIA C60B3 ADH Riego de adherencia, con emulsión asfáltica catiónica de rotura rápida C60B3 ADH con una dotación de 0,50 kg/m2, incluso barrido y preparación de la superficie.	0,25
U03VCS260	m2	CAPA RODADURA AC-16 SURF 50/70 D e=5 cm DESGASTE ÁNGELES <30 Suministro y puesta en obra de mezcla bituminosa en caliente tipo AC-16 SURF 50/70 D en capa de rodadura de 5 cm de espesor, con áridos con desgaste de los ángeles <30, extendida y compactada, incluido riego asfáltico de adherencia con emulsión catiónica C60B3 ADH, filler de aportación y betún. Árido con marcado CE y DdP (Declaración de prestaciones) según Reglamento (UE) 305/2011.	5,46
U03VC1190	m2	CAPA INTERMEDIA AC-22 BIN 50/70 S e=5 cm DESGASTE ÁNGELES <25 Suministro y puesta en obra de mezcla bituminosa en caliente tipo AC-22 BIN 50/70 S en capa intermedia de 5 cm de espesor, con áridos con desgaste de los ángeles <25, extendida y compactada, incluido riego asfáltico de adherencia con emulsión catiónica C60B3 ADH, filler de aportación y betún. Árido con marcado CE y DdP (Declaración de prestaciones) según Reglamento (UE) 305/2011.	5,04
U02SUP030	m	CUNETA PREFABRICADA DE HORMIGÓN HA-25 RECTANGULAR 80x50 cm Cuneta remontable prefabricada de hormigón HA-25, de sección rectangular de 80x50 cm de seccion arco de circulo y profundidad de cuna 3 cm, adecuado para trafico pesado en exteriores incluso preparación de la superficie de asiento, compactación, recibido de juntas y material de agarre, con p.p. de replanteo, corte, mermas y roturas, totalmente terminada medido lo realmente ejecutado.	63,45
E04SMM160	m2	SOLERA HORMIGÓN EN MASA HM-25/P/20/IIa VERT. MANUAL e=15 cm Solera de hormigón en masa HM-25/P/20/IIa, elaborado en central, de resistencia característica a compresión 25 MPa (N/mm2), de consistencia plástica, tamaño máximo del árido de 20 mm, en elementos enterrados, o interiores sometidos a humedades relativas medias-altas (>65%) o a condensaciones, o elementos exteriores con alta precipitación i/vertido; con un espesor medio de 15 cm. Totalmente realizada; i/p.p. de vertido por medios manuales, extendido, vibrado y regleado. Según normas EHE-08 y NTE-RSS. Componentes del hormigón con marcado CE y DdP (Declaración de prestaciones) según Reglamento (UE) 305/2011.	12,76
BASE MIGA	m2	CAPA ARENA DE MIGA BASE ACERADO e=20 cm Suministro y extendido de arena de miga, en capas de base de acerado, de 20 cm de espesor, puesta en obra, extendida y compactada al 95% del proctor normal, incluso preparación de la superficie de asiento.	6,42
U04VBH066	m2	PAV.LOSETA CEM.PODOTACTIL COLOR 40x40 Pavimento podotactil para exteriores segun normativa de accesibilidad universal a base de loseta hidráulica color de 40x40 cm., con resaltos longitudinales para señalización de pasos de peatones segun normativa, sobre solera de hormigón HM-20/P/20/I de 10 cm. de espesor incluida en el precio, sentada con mortero de cemento, i/p.p. de junta de dilatación, material de agarre, cortes, replanteo, enlechado y limpieza , totalmente terminado.	23,48
U04VBT060	m2	PAVIMENTO TERRAZO RELIEVE PULIDO 40x40x4 cm	30,20

CUADRO DE PRECIOS 1

APARC. EN SUPERFICIE EN C/RÍO DUERO CON Pº ARROYOMOLINOS

CÓDIGO	UD	DESCRIPCIÓN	PRECIO
		Pavimento de baldosa de terrazo relieve, acabado superficial pulido, de 40x40x4 cm, sobre solera de hormigón HM-20/P/20/I, y 10 cm de espesor, sentada con mortero de cemento, i/p.p. de junta de dilatación, enlechado y limpieza. Baldosa y componentes del hormigón y mortero con marcado CE y DdP (Declaración de prestaciones) según Reglamento (UE) 305/2011.	
		TREINTA EUROS con VEINTE CÉNTIMOS	
U04BH052	m	BORDILLO HORMIGÓN C3 BICAPA 17x28 cm Bordillo de hormigón bicapa C3, de 17 cm de base y 28 cm de altura, colocado sobre solera de hormigón HM-20/P/20/I, de 10 cm de espesor, rejuntado y limpieza, sin incluir la excavación previa ni el relleno posterior. Bordillo con marcado CE y DdP (Declaración de prestaciones) según Reglamento (UE) 305/2011.	18,95
		DIECIOCHO EUROS con NOVENTA Y CINCO CÉNTIMOS	
U04BH160	u	BORDILLO BARBACANA CENTRAL Bordillo rebajado de dimensiones especiales tipo Barbacana central para realizar la parte central para vados en las aceras para ayudar a eliminar barreras arquitectónicas Bordillo con marcado CE y DdP (Declaración de prestaciones) según Reglamento (UE) 305/2011.	31,19
		TREINTA Y UN EUROS con DIECINUEVE CÉNTIMOS	
U04BH170	u	BORDILLO BARBACANA LATERAL Bordillo rebajado de dimensiones especiales tipo Barbacana lateral para realizar la parte derecha en intersección con los bordillos de sección constante para vados en las aceras para ayudar a eliminar barreras arquitectónicas. Bordillo con marcado CE y DdP (Declaración de prestaciones) según Reglamento (UE) 305/2011.	36,55
		TREINTA Y SEIS EUROS con CINCUENTA Y CINCO CÉNTIMOS	

CUADRO DE PRECIOS 1

APARC. EN SUPERFICIE EN C/RÍO DUERO CON Pº ARROYOMOLINOS

CÓDIGO	UD	DESCRIPCIÓN	PRECIO
CAPÍTULO 05 SEÑALIZACIÓN / MOBILIARIO URBANO			
U17VAA012	u	SEÑAL CIRCULAR REFLEXIVA RA-3 60 cm Señal circular vertical de diámetro 60 cm fabricada en chapa de acero galvanizado y troquelada, con fondo y símbolos con retrorreflectancia de clase RA3 (ZA, ZB o ZC) mediante estampación. Incluso poste galvanizado de sustentación y cimentación para una altura de señal de 1,50 m desde la cota de firme a la parte baja, colocada. Señal válida para uso en carreteras convencionales sin arcén o con arcén <1,50 m de anchura según Norma 8.1 IC. del Ministerio de Fomento.	121,48
		CIENTO VEINTIUN EUROS con CUARENTA Y OCHO CÉNTIMOS	
U17VAT012	u	SEÑAL TRIANGULAR REFLEXIVA RA-3 70 cm Señal triangular vertical de 70 cm de lado fabricada en chapa de acero galvanizado y troquelada, con fondo y símbolos con retrorreflectancia de clase RA3 (ZA, ZB o ZC) mediante estampación. Incluso poste galvanizado de sustentación y cimentación para una altura de señal de 2,20 m desde la cota de firme a la parte baja, colocada. Señal válida para uso en zonas residenciales con velocidad de tráfico reducida según Norma 8.1 IC. del Ministerio de Fomento.	118,08
		CIENTO DIECIOCHO EUROS con OCHO CÉNTIMOS	
U17VAC012	u	SEÑAL CUADRADA REFLEXIVA RA-3 60 cm Señal cuadrada vertical de 60 cm de lado fabricada en chapa de acero galvanizado y troquelada, con fondo y símbolos con retrorreflectancia de clase RA3 (ZA, ZB o ZC) mediante estampación. Incluso poste galvanizado de sustentación y cimentación para una altura de señal de 1,50 m desde la cota de firme a la parte baja, colocada. Señal válida para uso en carreteras convencionales sin arcén o con arcén <1,50 m de anchura según Norma 8.1 IC. del Ministerio de Fomento.	131,71
		CIENTO TREINTA Y UN EUROS con SETENTA Y UN CÉNTIMOS	
U17HMC061	m	MARCA VIAL P-RR/RW CONTINUA ACRÍLICA DISOLVENTE 15 cm Marca vial continua blanca/amarilla reflexiva y permanente P-RR/RW, de 15 cm de ancho, ejecutada con pintura acrílica en base disolvente con una dotación de 720 gr/m2 y aplicación de microesferas de vidrio con una dotación de 480 gr/m2, medida la longitud realmente pintada, excepto premarcaje. Válido para marcas viales tipo M-2.6 en carreteras convencionales con arcén >1,50 m según Norma 8.2 IC del Ministerio de Fomento.	0,45
		CERO EUROS con CUARENTA Y CINCO CÉNTIMOS	
U17HSC020	m2	PINTURA TERMOPLÁSTICA CEBREADOS Pintura termoplástica blanca en frío dos componentes reflexiva y permanente P-RR/RW, ejecutada con pintura termoplástica de aplicación en frío por pulverización con una dotación de 3000 gr/m2 y aplicación de microesferas de vidrio con una dotación de 500 gr/m2, incluso barrido y premarcaje sobre el pavimento con cinta adhesiva, medida la superficie realmente pintada. Válido para marcas viales tipo M-4.3, M-4.4, M-7.1 y M-7.2 según Norma 8.2 IC del Ministerio de Fomento.	10,80
		DIEZ EUROS con OCHENTA CÉNTIMOS	
U17HSC020-FLE	m2	PINTURA TERMOPLASTICA DOS COMPONENTES. EN FLECHA SIMPLE Pintado de flecha de cabeza simple recta o indicativa de giro dcha / izqda realizada a base de pintura termoplástica blanca en frío dos componentes reflexiva y permanente P-RR/RW, ejecutada con pintura termoplástica de aplicación en frío por pulverización con una dotación de 3000 gr/m2 y aplicación de microesferas de vidrio con una dotación de 500 gr/m2, incluso barrido y premarcaje sobre el pavimento con cinta adhesiva, medida la superficie realmente pintada. Válido para marcas viales tipo M-4.3, M-4.4, M-7.1 y M-7.2 según Norma 8.2 IC del Ministerio de Fomento.	16,88
		DIECISEIS EUROS con OCHENTA Y OCHO CÉNTIMOS	
U17HSC020-CED	m2	PINTURA TERMOPLASTICA DOS COMPONENTES. EN CEDA AL PASO Pintado de símbolo triangular sobre calzada de "ceda el paso" realizada a base de pintura termoplástica blanca en frío dos componentes reflexiva y permanente P-RR/RW, ejecutada con pintura termoplástica de aplicación en frío por pulverización con una dotación de 3000 gr/m2 y aplicación de microesferas de vidrio con una dotación de 500 gr/m2, incluso barrido y premarcaje sobre el pavimento con cinta adhesiva, medida la superficie realmente pintada. Válido para marcas viales tipo M-4.3, M-4.4, M-7.1 y M-7.2 según Norma 8.2 IC del Ministerio de Fomento.	16,77
		DIECISEIS EUROS con SETENTA Y SIETE CÉNTIMOS	
U17HSC020-MIN	m2	PINTURA TERMOPLASTICA DOS COMPONENTES. SIMBOLO MINUSVALIDOS CAL Pintado de símbolo sobre calzada de "minusvalidos", realizada a base de pintura termoplástica blanca en frío dos componentes reflexiva y permanente P-RR/RW, ejecutada con pintura termoplástica de aplicación en frío por pulverización con una dotación de 3000 gr/m2 y aplicación de microesferas de vidrio con una dotación de 500 gr/m2, incluso barrido y premarcaje sobre el pa-	13,68

CUADRO DE PRECIOS 1

APARC. EN SUPERFICIE EN C/RÍO DUERO CON Pº ARROYOMOLINOS

CÓDIGO	UD	DESCRIPCIÓN	PRECIO
		vimiento con cinta adhesiva, medida la superficie realmente pintada. Válido para marcas viales tipo M-4.3, M-4.4, M-7.1 y M-7.2 según Norma 8.2 IC del Ministerio de Fomento.	
U15PM020	u	PAPEL.BASCUL.SIMPLE NORMALIZADA AYTO. MOSTOLES, EN POSTE Suministro y colocación de papelera metálica basculante, modelo normalizado del Ayuntamiento de Mostoles incluso preparación de superficie, pintura y pintado, con p.p. de obra civil y cimentación necesaria para su instalación, instalada y totalmente terminada.	TRECE EUROS con SESENTA Y OCHO CÉNTIMOS 103,62
E27SS040	u	ROTULACIÓN NÚMERO PLAZA GARAJE Rotulación de plaza de garaje con pintura al clorocaucho, con una anchura de línea de 10 cm, i/limpieza de superficies, neutralización, replanteo y encintado.	CIENTO TRES EUROS con SESENTA Y DOS CÉNTIMOS 1,86
E15VR060	m	VERJA METÁLICA ACERO INOXIDABLE h=1,00 m Verja formada por bastidores de barrotes soldados de acero inoxidable para cerramientos en jardines públicos, zonas residenciales, viviendas e industrias. Los bastidores están formados por perfiles 40x40x1,50 mm (horizontales) y barrotes de perfil redondo D=20 mm, espesor de 1,50 mm (verticales) de acero inoxidable tipo AISI 304 y los postes están fabricados con perfil de D=60x1,5 mm y abrazadera de fijación de acero inoxidable. Altura de valla 1,00 m. Materiales con marcado CE y DdP (Declaración de prestaciones) según Reglamento (UE) 305/2011.	UN EUROS con OCHENTA Y SEIS CÉNTIMOS 260,26
			DOSCIENTOS SESENTA EUROS con VEINTISEIS CÉNTIMOS

CUADRO DE PRECIOS 1

APARC. EN SUPERFICIE EN C/RÍO DUERO CON Pº ARROYOMOLINOS

CÓDIGO	UD	DESCRIPCIÓN	PRECIO
CAPÍTULO 06 RED DE RIEGO / PLANTACIONES			
E20AL070	u	ACOMETIDA PE DN125-63 mm 2 1/2" Acometida a la red general municipal de agua DN 63 mm, hasta una longitud máxima de 8 m, realizada con tubo de polietileno de alta densidad (PE-100) de 63 mm de diámetro nominal (2 1/2") y PN=16 atm, conforme a UNE-EN 12201, con collarín de toma en carga multimaterial DN125-2 1/2" salida con brida, llave de esfera latón roscar de 2 1/2". Totalmente terminada, i/p.p. de piezas especiales, accesorios y medios auxiliares, incluso obra civil. Conforme a CTE DB HS-4. Medida la unidad terminada.	879,38
		OCHOCIENTOS SETENTA Y NUEVE EUROS con TREINTA Y OCHO CÉNTIMOS	
U06TPB130	m	CONDUCTO POLIETILENO PE40 PN6 DN=63 mm Tubería de polietileno baja densidad PE40, de 63 mm de diámetro nominal y una presión nominal de 6 kg/cm2, conforme UNE-EN 12201, suministrada en rollos, colocada en zanja sobre cama de arena, relleno lateral y superior hasta 10 cm por encima de la generatriz con la misma arena, i/p.p. de elementos de unión y medios auxiliares, sin incluir la excavación ni el relleno posterior de la zanja, colocada s/NTE-IFA-13.	7,14
		SIETE EUROS con CATORCE CÉNTIMOS	
E20CI070	u	CONTADOR DN65 mm 2 1/2" WOLTMAN Contador de agua de diámetro nominal DN65 mm (2 1/2") tipo Woltman, pre-equipado para emisor de impulsos tipo REED. Para un caudal máximo de 40 m3/h, conforme al RD 889/2006 y norma UNE EN 15154. Instalación con válvulas de compuerta de fundición con bridas DN65 de entrada y salida, grifo de prueba y válvula de retención con bridas. Totalmente instalado, probado y funcionando, i/ p.p. de pequeño material y medios auxiliares. Conforme a CTE DB HS-4.	835,16
		OCHOCIENTOS TREINTA Y CINCO EUROS con DIECISEIS CÉNTIMOS	
U06SA025	u	ARQUETA VÁLVULA Y VENT. D=60-250 mm Arqueta para alojamiento de válvulas en conducciones de agua, de diámetros comprendidos entre 60 y 250 mm, de 110x110x150 cm interior, construida con fábrica de ladrillo macizo tosco de 1 pie de espesor, recibido con mortero de cemento, colocado sobre solera de hormigón en masa HM/20/P/20/I de 10 cm de espesor, enfoscada y bruñida por el interior con mortero de cemento, losa de hormigón 20 cm y tapa de fundición, terminada y con p.p. de medios auxiliares, incluido la excavación, y el relleno perimetral posterior.	564,28
		QUINIENTOS SESENTA Y CUATRO EUROS con VEINTIOCHO CÉNTIMOS	
U12Q020	u	ARQUETA PLÁSTICO 3 ELECTROVÁLVULAS C/TAPA Arqueta de plástico de planta rectangular para la instalación de 3 electroválvulas y/o accesorios de riego, i/arreglo de las tierras, instalada.	36,33
		TREINTA Y SEIS EUROS con TREINTA Y TRES CÉNTIMOS	
U12TGS010	m	TUBERÍA PEBD SUPERFICIAL C/GOTERO INTEGRADO AUTOCOMPENSANTE c/35 Riego superficial por goteo para macizos, realizado con tubería de polietileno de baja densidad con goteo integrado autolimpiante y autocompensante cada 35 cm de 16 mm de diámetro, así como conexión a la tubería general de alimentación del sector de riego, sin incluir tubería general de alimentación, piezas pequeñas de unión ni los automatismos y controles.	0,85
		CERO EUROS con OCHENTA Y CINCO CÉNTIMOS	
U06TPA310	m	CONDUCTO POLIETILENO PE100 PN16 DN=40 mm Tubería de polietileno baja densidad PE100, de 40 mm de diámetro nominal y una presión nominal de 16 bar, conforme UNE-EN 12201, suministrada en rollos, colocada en zanja sobre cama de arena, relleno lateral y superior hasta 10 cm por encima de la generatriz con la misma arena, i/p.p. de elementos de unión y medios auxiliares, sin incluir la excavación ni el relleno posterior de la zanja, colocada s/NTE-IFA-13.	3,65
		TRES EUROS con SESENTA Y CINCO CÉNTIMOS	
CANAL-RIEGO	m	TUBO PVC LISO MULTICAPA ENCOLADO 110mm	8,64
		OCHO EUROS con SESENTA Y CUATRO CÉNTIMOS	
E02QM160	m3	EXCAVACIÓN ARQUETA/POZO SANEAMIENTO A MÁQUINA TERRENOS DUROS A B Excavación en arquetas o pozos de saneamiento en terrenos de consistencia dura por medios mecánicos, con extracción de tierras a los bordes, posterior relleno, apisonado y extendido de las tierras procedentes de la excavación. Incluida parte proporcional de medios auxiliares. Según CTE-DB-HS y NTE-ADZ.	22,59
		VEINTIDOS EUROS con CINCUENTA Y NUEVE CÉNTIMOS	
E02ZMA020RIEG	m3	EXCAVACIÓN ZANJA A MÁQUINA TERRENO FLOJO C/RELLENO Y APISONADO Excavación en zanjas de saneamiento / instalaciones, en terrenos de consistencia floja por me-	15,78

CUADRO DE PRECIOS 1

APARC. EN SUPERFICIE EN C/RÍO DUERO CON Pº ARROYOMOLINOS

CÓDIGO	UD	DESCRIPCIÓN	PRECIO
		dios mecánicos, con extracción de tierras a los bordes, y con posterior relleno y apisonado de las tierras procedentes de la excavación. Incluida parte proporcional de medios auxiliares. Según CTE-DB-HS.	
U12VE334	u	VÁLVULA ESFERA LATÓN ROSCA D=1 1/2" Válvula de corte de esfera, de latón, roscada, de 1 1/2 " de diámetro interior, colocada en red de riego, i/juntas y accesorios, completamente instalada.	QUINCE EUROS con SETENTA Y OCHO CÉNTIMOS 27,39
U12VH400	u	VÁLVULA HIDRÁULICA REDUCCIÓN PRESIÓN LATÓN D=1 1/2" Válvula hidráulica reductora de presión, de latón, de 1 1/2" de diámetro, colocada en redes de riego, completamente instalada.	VEINTISIETE EUROS con TREINTA Y NUEVE CÉNTIMOS 266,06
U12SV120	u	ELECTROV. NORMALIZADO AYTÓ MÓSTOLES APERTURA PROGRAMABLE 32mm Electroválvula marca y modelo normalizado Ayto de Mostoles, para una tensión de 9 V., alimentación mediante batería, con apertura programada / programable, programador incorporado y conexión de 32mm, completamente instalada en arqueta i/pequeño material, totalmente terminada y funcionando.	DOSCIENTOS SESENTA Y SEIS EUROS con SEIS CÉNTIMOS 31,10
U12VR140	u	VÁLVULA LIMITADORA PRESIÓN A 1,4 atm Válvula limitadora de presión a 1,4 atm especial para instalaciones de riego, completamente instalada.	TREINTA Y UN EUROS con DIEZ CÉNTIMOS 31,68
U13EC400	u	QUERCUS RUBRA 14-16 cm CONTENEDOR Quercus rubra (Roble americano) de 14 a 16 cm de perímetro de tronco, suministrado en contenedor y plantación en hoyo de 1,00x1,00x1,00 m, incluso apertura del mismo con los medios indicados, abonado, formación de alcorque y primer riego.	TREINTA Y UN EUROS con SESENTA Y OCHO CÉNTIMOS 150,63
U13EC480	u	TILIA TOMENTOSA 14-16 cm CEPELLÓN Tilia tomentosa (Tilo plateado) de 14 a 16 cm de perímetro de tronco, suministrado en cepellón y plantación en hoyo de 1,00x1,00x1,00 m, incluso apertura del mismo con los medios indicados, abonado, formación de alcorque y primer riego.	CIENTO CINCUENTA EUROS con SESENTA Y TRES CÉNTIMOS 88,83
U13EP050	u	ENTUTORADO ÁRBOL 3 PIES VERTICALES D=8 cm Entutorado de árbol con 3 tutores verticales de rollizo de pino torneado, de 8 cm de diámetro con punta en un extremo y baquetón en el otro, tanalizados en autoclave, hincados en el fondo del hoyo de plantación y retacados con la tierra de plantación, sujetos entre si por medio de 2 travesaños de tablillas de madera, igualmente tanalizadas, y sujeción del tronco con cincha textil no degradable, de 3-4 cm de anchura y tornillos galvanizados.	OCHENTA Y OCHO EUROS con OCHENTA Y TRES CÉNTIMOS 93,40
U13EH050	u	ROSMARINUS OFFICINALIS 15-30 cm CONTENEDOR Rosmarinus officinalis (Romero) de 15 a 30 cm de altura, suministrado en contenedor y plantación en hoyo de 0,40x0,40x0,40 m, incluso apertura del mismo a mano, abonado, formación de alcorque y primer riego.	NOVENTA Y TRES EUROS con CUARENTA CÉNTIMOS 2,92
U13EE420	u	TEUCRIUM FRUTICANS 0,40-0,60 m CONTENEDOR Teucrium fruticans (Olivilla) de 0,40 a 0,60 m de altura, suministrado en contenedor y plantación en hoyo de 0,40x0,40x0,40 m, incluso apertura del mismo con los medios indicados, abonado, formación de alcorque y primer riego.	DOS EUROS con NOVENTA Y DOS CÉNTIMOS 15,16
U13EH020	u	LAVÁNDULA SPP 30-50 cm CONTENEDOR Lavándula SPP (Lavanda) de 30 a 50 cm de altura, suministrado en contenedor y plantación en hoyo de 0,40x0,40x0,40 m, incluso apertura del mismo a mano, abonado, formación de alcorque y primer riego.	QUINCE EUROS con DIECISEIS CÉNTIMOS 5,32
			CINCO EUROS con TREINTA Y DOS CÉNTIMOS

CUADRO DE PRECIOS 1

APARC. EN SUPERFICIE EN C/RÍO DUERO CON Pº ARROYOMOLINOS

CÓDIGO	UD	DESCRIPCIÓN	PRECIO
CAPÍTULO 07 ALUMBRADO PÚBLICO / ELECTRICIDAD			
U09BCP020	m	LÍNEA ALUMBRADO PÚBLICO 4(1x10)+T.16 mm2 Cu C/EXCAVACIÓN Línea de alimentación para alumbrado público formada por conductores de cobre 4(1x10) mm2 con aislamiento tipo RV-0,6/1 kV, incluso cable para red equipotencial tipo VV-750, canalizados bajo tubo de PVC de D=110 mm. en montaje enterrado en zanja en cualquier tipo de terreno, de dimensiones 0,40 cm. de ancho por 0,60 cm. de profundidad, incluso excavación, relleno con materiales sobrantes compactados al 95% del proctor normal, sin reposición de acera o calzada, retirada y transporte a vertedero o planta de reciclaje de los productos sobrantes de la excavación, instalada, transporte, montaje y conexionado incluso p.p. de canalización vacía adicional de reserva, en la misma zanja realizada con tubo de PVC rígido de 110mm de diametro.	29,55
		VEINTINUEVE EUROS con CINCUENTA Y CINCO CÉNTIMOS	
E02QM11007.1	m3	EXCAVACIÓN ARQUETA/POZO A MAQUINA T. DUROS Excavación en arquetas o pozos de servicios e instalaciones existentes en el subsuelo, en terrenos de consistencia dura, por medios mecánicos, con extracción de tierras a los bordes, y con posterior relleno, apisonado al 98% del Proctor Modificado y extendido de las tierras procedentes de la excavación, y con p.p. de medios auxiliares y retirada de sobrantes a vertedero.	19,96
		DIECINUEVE EUROS con NOVENTA Y SEIS CÉNTIMOS	
U09BZ050	u	ARQUETA PREFABRICADA PP REGISTRO 58x58x60 cm Arqueta para canalización eléctrica fabricada en polipropileno reforzado con o sin fondo, de medidas interiores 58x58x60 cm con tapa y marco de fundición incluidos, colocada sobre cama de arena de río de 10 cm de espesor y p.p. de medios auxiliares, sin incluir la excavación ni el relleno perimetral exterior.	143,19
		CIENTO CUARENTA Y TRES EUROS con DIECINUEVE CÉNTIMOS	
U10V190	u	LUMINARIA LED 83w NORMALIZADA ALUMBRADO VIARIO AYTO.MOSTOLES Luminaria Phillips modelo Malaga o similar, normalizada para alumbrado viario por el Ayuntamiento de Mostoles, para colocar sobre poste de 60 mm o lateral de 48-60 mm de diámetro de acoplamiento e inclinación (0º,-10º,-15º en poste y 5º, 10º, 15º en lateral), con carcasa, reflector y cierre de vidrio, grado de protección IP66 - IK08 / Clase II, según UNE-EN60598 y EN-50102; equipado con módulo LED de 83 W con Tª de color blanco neutro (4000 K), fuente de alimentación y driver integrado; para alumbrado de viales. Con marcado CE según Reglamento (UE) 305/201. Instalado, incluyendo replanteo, elementos de anclaje y conexionado.	470,03
		CUATROCIENTOS SETENTA EUROS con TRES CÉNTIMOS	
U10CB040	u	BÁCULO TRONCOCÓNICO h=10 m b=2 m Báculo trococónico de 10 m de altura y dos brazos de 2 m con registro en base según normativa municipal, de chapa de acero galvanizado por inmersión en caliente, 60 mm de diámetro de acoplamiento de luminaria y 5º de inclinación, placa de acero con refuerzo anular y cartelas; grado de protección IP3X - IK10, según UNE-EN 40-5. Provisto de caja de conexión y protección, conductor interior para 0,6/1 kV, pica de tierra, arqueta de paso y derivación de 0,40x0,40x0,60 cm provista de cerco y tapa de hierro fundido, cimentación realizada con hormigón en masa HM-25/P/40/IIa de dimensiones 80x80cm. y 120cm de profundidad, armado según planos. Instalado, incluyendo accesorios, placa y pernos, conexionado, y anclaje sobre cimentación; según UNE-EN 40-3-1:2013 y UNE-EN 40-3-2:2013.	1.056,41
		MIL CINCUENTA Y SEIS EUROS con CUARENTA Y UN CÉNTIMOS	
E27HA030	m2	IMPRIMACIÓN GALVANIZADOS Imprimación wash primer para galvanizados y metales no féreos, previa limpieza de la superficie, aplicado con brocha o pistola, según NTE-RPP-1.	3,86
		TRES EUROS con OCHENTA Y SEIS CÉNTIMOS	
E27HS030	m2	PINTURA TIPO FERRO Pintura tipo ferro sobre soporte metálico dos manos y una mano de minio electrolítico, i/raspados de óxidos y limpieza manual.	11,88
		ONCE EUROS con OCHENTA Y OCHO CÉNTIMOS	
CONEX	u	CONEXIÓN LÍNEA A CUADRO FAROLA EXISTENTE Conexión de línea de alumbrado nueva a cuadro de farola existente. Totalmente instalado y funcionando. i/pp de mequeño material y cables eléctricos.	208,00
		DOSCIENTOS OCHO EUROS	

CUADRO DE PRECIOS 1

APARC. EN SUPERFICIE EN C/RÍO DUERO CON Pº ARROYOMOLINOS

CÓDIGO	UD	DESCRIPCIÓN	PRECIO
CAPÍTULO 08 SEGURIDAD Y SALUD			
S01B020	mes	ALQUILER CASETA ASEO 1,84 m2 Mes de alquiler de caseta prefabricada para aseo en obra de 1,36x1,36x2,48 m. Estructura y cerramiento de chapa galvanizada pintada, aislamiento de poliestireno expandido. Inodoro y lavabo de porcelana vitrificada. Suelo contrachapado hidrófugo con capa fenolítica antideslizante y resistente al desgaste. Tubería de polibutileno aislante y resistente a incrustaciones, hielo y corrosiones, instalación eléctrica monofásica de 220 V con automático. Entrega y recogida del módulo con camión grúa. Según R.D. 486/97 y R.D. 1627/97.	121,02
S01A030	u	ACOMETIDA PROVISIONAL FONTANERÍA 25 mm Acometida provisional de fontanería para obra de la red general municipal de agua potable hasta una longitud máxima de 8 m, realizada con tubo de polietileno de 25 mm de diámetro, de alta densidad y para 10 atmósferas de presión máxima con collarín de toma de fundición, p.p. de piezas especiales de polietileno y tapón roscado, incluso derechos y permisos para la conexión, terminada y funcionando, y sin incluir la rotura del pavimento.	163,64
		CIENTO VEINTIUN EUROS con DOS CÉNTIMOS	
S01A040	u	ACOMETIDA PROVISIONAL SANEAMIENTO EN ZANJA Acometida provisional de saneamiento de caseta de obra a la red general municipal, hasta una distancia máxima de 8 m, formada por: rotura del pavimento con compresor, excavación manual de zanjas de saneamiento en terrenos de consistencia dura, colocación de tubería de hormigón en masa de enchufe-campana, con junta de goma de 20 cm de diámetro interior, tapado posterior de la acometida y reposición del pavimento con hormigón en masa HM-20/P/20/I, sin incluir formación del pozo en el punto de acometida y con p.p. de medios auxiliares.	569,01
		QUINIENTOS SESENTA Y NUEVE EUROS con UN CÉNTIMOS	
S05B030	u	PANEL COMPLETO PVC 700x1000 mm Panel completo serigrafiado sobre planchas de PVC blanco de 0,6 mm de espesor nominal. Tamaño 700x1000 mm. Válido para incluir hasta 15 símbolos de señales, incluso textos "Prohibido el paso a toda persona ajena a la obra", incluido colocación, según R.D. 485/97 y R.D. 1627/97.	17,77
		DIECISIETE EUROS con SETENTA Y SIETE CÉNTIMOS	
S03A005	u	CASCO DE SEGURIDAD AJUSTABLE ATALAJES Casco de seguridad con atalaje provisto de 6 puntos de anclaje, para uso normal y eléctrico hasta 440 V. Según R.D. 773/97 y R.D. 1407/92. Equipo de Protección Individual (EPI) con marcado de conformidad CE.	4,63
		CUATRO EUROS con SESENTA Y TRES CÉNTIMOS	
S03A090	u	GAFAS ANTIPOLVO Gafas antipolvo antiempañables, panorámicas (amortizables en 3 usos). Según UNE-EN 172, R.D. 773/97 y R.D. 1407/92. Equipo de Protección Individual (EPI) con marcado de conformidad CE.	2,62
		DOS EUROS con SESENTA Y DOS CÉNTIMOS	
S03A115	u	MASCARILLA CELULOSA DESECHABLE Mascarilla de celulosa desechable para trabajos en ambiente con polvo y humos. Según UNE-EN 136, R.D. 773/97 y R.D. 1407/92. Equipo de Protección Individual (EPI) con marcado de conformidad CE.	1,40
		UN EUROS con CUARENTA CÉNTIMOS	
S03A120	u	CASCOS PROTECTORES AUDITIVOS Protectores auditivos con arnés a la nuca (amortizables en 3 usos). Según UNE-EN 458, UNE-EN 352, R.D. 773/97 y R.D. 1407/92. Equipo de Protección Individual (EPI) con marcado de conformidad CE.	3,65
		TRES EUROS con SESENTA Y CINCO CÉNTIMOS	
S03B070	u	MONO DE TRABAJO POLIÉSTER-ALGODÓN Mono de trabajo de una pieza de poliéster-algodón (amortizable en un uso). Según UNE-EN 340, R.D. 773/97 y R.D. 1407/92. Equipo de Protección Individual (EPI) con marcado de conformidad CE.	15,51
		QUINCE EUROS con CINCUENTA Y UN CÉNTIMOS	
S03B125	u	ABRIGO PARA EL FRÍO Abrigo para el frío (amortizable en 3 usos). Según UNE-EN 342, UNE-EN 14058, R.D. 773/97 y R.D. 1407/92. Equipo de Protección Individual (EPI) con marcado de conformidad CE.	10,42
		DIEZ EUROS con CUARENTA Y DOS CÉNTIMOS	
S03B180	u	CHALECO DE OBRAS REFLECTANTE Chaleco de obras con bandas reflectante (amortizable en 1 usos). Según UNE-EN 471 y R.D. 773/97. Equipo de Protección Individual (EPI) con marcado de conformidad CE.	2,76

CUADRO DE PRECIOS 1

APARC. EN SUPERFICIE EN C/RÍO DUERO CON Pº ARROYOMOLINOS

CÓDIGO	UD	DESCRIPCIÓN	PRECIO
		DOS EUROS con SETENTA Y SEIS CÉNTIMOS	
S03B240	u	CONJUNTO LLUVIA ALTA VISIBILIDAD Conjunto de lluvia alta visibilidad compuesto por pantalón y chaqueta. Ambos con tiras retrorefle- jantes microburbujas termoselladas, color plata, 50 mm, montaje paralelo. Amortizable en 3 usos. Según UNE-EN 471, UNE-EN 343 y R.D. 773/97. Equipo de Protección Individual (EPI) con marcado de conformidad CE.	7,98
		SIETE EUROS con NOVENTA Y OCHO CÉNTIMOS	
S03C070	u	PAR GUANTES USO GENERAL SERRAJE Par de guantes de uso general de lona y serraje. Según UNE-EN 420, UNE-EN 388, R.D. 773/97 y R.D. 1407/92. Equipo de Protección Individual (EPI) con marcado de conformidad CE.	2,31
		DOS EUROS con TREINTA Y UN CÉNTIMOS	
S03D070	u	PAR DE BOTAS DE SEGURIDAD Par de botas de seguridad con plantilla y puntera de acero (amortizables en 1 usos). Según UNE-EN ISO 20345, UNE-EN ISO 20346, UNE-EN ISO 20347, R.D. 773/97 y R.D. 1407/92. Equipo de Protección Individual (EPI) con marcado de conformidad CE.	25,24
		VEINTICINCO EUROS con VEINTICUATRO CÉNTIMOS	
S03C110	u	PAR GUANTES AISLANTES 5000 V Par de guantes aislantes para protección de contacto eléctrico en tensión hasta 5000 V (amortiza- bles en 3 usos). Según UNE-EN 60903, R.D. 773/97 y R.D. 1407/92. Equipo de Protección In- dividual (EPI) con marcado de conformidad CE.	8,91
		OCHO EUROS con NOVENTA Y UN CÉNTIMOS	
S03B010	u	FAJA DE PROTECCIÓN LUMBAR Faja protección lumbar (amortizable en 4 usos). Según R.D. 773/97 y R.D. 1407/92. Equipo de Protección Individual (EPI) con marcado de conformidad CE.	5,59
		CINCO EUROS con CINCUENTA Y NUEVE CÉNTIMOS	

CUADRO DE PRECIOS 1

APARC. EN SUPERFICIE EN C/RÍO DUERO CON Pº ARROYOMOLINOS

CÓDIGO	UD	DESCRIPCIÓN	PRECIO
CAPÍTULO 09 GESTION DE RESIDUOS			
GR3	ud	GESTION RESIDUOS TIPO II - PETREA Gestion de residuos tipo I segun RD 105/2008, Orden 2726/2009 de la CAM y normativa general y municipal concurrente, totalmente terminado segun estudio basico de gestion de residuos de proyecto.	767,25
		SETECIENTOS SESENTA Y SIETE EUROS con VEINTICINCO CÉNTIMOS	
GR2	ud	GESTION RESIDUOS TIPO II - NO PETREA Gestion de residuos tipo II segun RD 105/2008, Orden 2726/2009 de la CAM y normativa general y municipal concurrente, totalmente terminado segun estudio basico de gestion de residuos de proyecto.	99,53
		NOVENTA Y NUEVE EUROS con CINCUENTA Y TRES CÉNTIMOS	
COST-GEST	ud	GASTOS VARIOS GESTION DE RESIDUOS Gastos varios de gestion de residuos segun RD 105/2008, Orden 2726/2009 de la CAM y normativa general y municipal concurrente, estimado en un minimo del 0,07% del PEM de la obra totalmente terminado .	1.050,96
		MIL CINCUENTA EUROS con NOVENTA Y SEIS CÉNTIMOS	

CUADRO DE PRECIOS 1

APARC. EN SUPERFICIE EN C/RÍO DUERO CON Pº ARROYOMOLINOS

CÓDIGO	UD	DESCRIPCIÓN	PRECIO
CAPÍTULO 10 CONTROL DE CALIDAD			
U18GFS200	u	PLACA DE CARGA Ensayo de placa de carga para comprobación del grado de compactación de suelos o zahorras en tongadas extendidas, s/NLT 357.	41,47
		CUARENTA Y UN EUROS con CUARENTA Y SIETE CÉNTIMOS	
U18GFZ050	u	DESGASTE DE LOS ÁNGELES Ensayo para determinación de la resistencia a la fragmentación de zahorras, por el método del desgaste de Los Ángeles, s/UNE-EN 1097-2:2010.	105,43
		CIENTO CINCO EUROS con CUARENTA Y TRES CÉNTIMOS	
U18SI030	u	CARGA Y ESTANQUEIDAD RED ABASTECIMIENTO Prueba para comprobación de la resistencia a la presión interior y la estanqueidad de tramos montados de la red de abastecimiento de agua.	152,00
		CIENTO CINCUENTA Y DOS EUROS	
U18SI040	u	ESTANQUEIDAD CON AGUA RED SANEAMIENTO Prueba para comprobar la estanqueidad de un tramo, entre pozos contiguos, de la red de saneamiento, mediante obturado del pozo aguas abajo y llenado con agua por el pozo contiguo aguas arriba hasta superar la generatriz superior del tubo, s/UNE-EN 1610:1998.	60,83
		SESENTA EUROS con OCHENTA Y TRES CÉNTIMOS	
U18VB280	u	CONFORMIDAD MEZCLAS BITUMINOSAS Ensayo para mezclas bituminosas en caliente mediante medición de temperatura conforme a UNE-EN 12697-13:2001 y PG3/2008, pérdida de partículas de una probeta conforme a UNE-EN 12697-17:2006 y PG3/2008, determinación de la resistencia a tracción indirecta conforme a UNE-EN 12697-23:2004 y PG3/2008, toma de muestras conforme a UNE-EN 12697-27:2001 y PG3/2008, preparación de muestras conforme a UNE-EN 12697-28:2001 y PG3/2008, determinación de la sensibilidad al agua conforme a UNE-EN 12697-12:2009 y PG3/2008, preparación de probetas mediante compactación por impactos conforme a UNE-EN 12697-30:2013 y PG3/2008, preparación de probetas mediante compactación vibratoria conforme a UNE-EN 12697-32:2003 y PG3/2008, contenido de ligante soluble conforme a UNE-EN 12697-1 y PG3/2008, determinación de la granulometría de las partículas conforme a UNE-EN 12697-2:2015 y PG3/2008, determinación de la densidad máxima conforme a UNE-EN 12697-5:2010 y PG3/2008, determinación de la densidad aparente por el método hidrostático conforme a UNE-EN 12697-6:2012 y PG3/2008, determinación de huecos conforme a UNE-EN 12697-8:2003 y PG3/2008, ensayo de rodadura conforme a UNE-EN 12697-22:2008 y PG3/2008, resistencia a la deformación plástica empleando el aparato Marshall conforme a NLT 159 y PG3/2008, elaboración de probetas con compactador de placa conforme a UNE-EN 12697-33:2006 y PG3/2008, resistencia a la fatiga conforme a UNE-EN 12697-24:2013 y PG3/2008, contenido de ligante por ignición conforme a UNE-EN 12697-39:2013, envuelta y resistencia al desplazamiento por el agua conforme a NLT-196, consistencia con el cono conforme a NLT-317, y abrasión por vía húmeda conforme a NLT-320.	1.857,40
		MIL OCHOCIENTOS CINCUENTA Y SIETE EUROS con CUARENTA CÉNTIMOS	
U18FHE080	u	CONFORMIDAD BALDOSAS EXTERIORES Ensayo para la determinación de la conformidad de baldosas de hormigón para exterior mediante la determinación de los requisitos dimensionales, características superficiales y aspecto visual conforme a UNE-EN 13748:2005, UNE-EN 127748:2012 y UNE-EN 12633:2003, resistencia al impacto según UNE-EN 127748:2012, resistencia a la flexión según UNE-EN 13748-1/2:2012 o UNE-EN 1339:2004 y carga de rotura, absorción de agua conforme UNE-EN 13748-1/2:2005 o UNE-EN 1339:2004, resistencia al hielo-deshielo con sales descongelantes según UNE-EN 13748:2005 y UNE-EN 127748:2012, resistencia al desgaste por abrasión mediante el método de ensayo del disco ancho según UNE-EN 13748-1/2:2005 o UNE-EN 1339:2004, y resistencia al resbalamiento/deslizamiento sin pulir (USRV), conforme a UNE-EN 13748:2005, UNE 127748:2012 y UNE-ENV 12633:2003.	663,23
		SEISCIENTOS SESENTA Y TRES EUROS con VEINTITRES CÉNTIMOS	
U18FHR070	u	CONFORMIDAD BORDILLOS Ensayo para la determinación de la conformidad de bordillos de hormigón mediante la determinación de la forma y dimensiones conforme a UNE-EN 1340:2004, resistencia a la flexión conforme a UNE-EN 1340:2004, absorción total de agua conforme a UNE-EN 1340:2004, resistencia al hielo-deshielo con sales descongelantes conforme a UNE-EN 1340:2004, resistencia al desgaste por abrasión por el método de ensayo del disco ancho conforme a UNE-EN 1340:2004, y	595,56

CUADRO DE PRECIOS 1

APARC. EN SUPERFICIE EN C/RÍO DUERO CON Pº ARROYOMOLINOS

CÓDIGO	UD	DESCRIPCIÓN	PRECIO
		resistencia al deslizamiento/resbalamiento sin pulir (USRV) conforme a UNE-EN 1340:2004 y ENV 12633:2003.	
		QUINIENTOS NOVENTA Y CINCO EUROS con CINCUENTA Y SEIS CÉNTIMOS	
E29HH110	u	RESISTENCIA COMPRESIÓN PROBETA HORMIGÓN Determinación de la resistencia a compresión simple del hormigón endurecido, s/UNE-EN 12390-3:2009/AC:2011 y EHE-08, de 1 probeta cilíndrica de d=15 cm y h=30 cm.	63,82
		SESENTA Y TRES EUROS con OCHENTA Y DOS CÉNTIMOS	
E29IE010	u	CARACTERÍSTICAS GEOMÉTRICAS CONDUCTORES Ensayo para determinación de las dimensiones de los conductores de cables aislados, s/UNE EN 60228:2005.	3,25
		TRES EUROS con VEINTICINCO CÉNTIMOS	
E29IE050	u	RESISTENCIA AL APLASTAMIENTO TUBOS Ensayo para determinación de la resistencia al aplastamiento de los tubos huecos y cerrados para instalaciones eléctricas, UNE EN 61386:2008.	46,95
		CUARENTA Y SEIS EUROS con NOVENTA Y CINCO CÉNTIMOS	
E29SI030	u	PRUEBA SERVICIO TOMA TIERRA Prueba de comprobación de la continuidad del circuito de puesta a tierra en instalaciones eléctricas.	60,83
		SESENTA EUROS con OCHENTA Y TRES CÉNTIMOS	
DESC 1	u	A DESCONTAR 1% PEM : IMPORTE A CARGO CONTRATISTA Importe del 1% del control de calidad por cuenta del Contratista, a descontar del presupuesto general de control de calidad según Clausula 38 del PCAG-Decreto 3854/1970 y Art. 6 de la Parte I del C.T.E.	1.780,99
		MIL SETECIENTOS OCHENTA EUROS con NOVENTA Y NUEVE CÉNTIMOS	

Cuadro de Precios N° 2

CUADRO DE PRECIOS 2

APARC. EN SUPERFICIE EN C/RÍO DUERO CON Pº ARROYOMOLINOS

CÓDIGO	UD	DESCRIPCIÓN	PRECIO
CAPÍTULO 01 DEMOLICIONES / ACTUACIONES PREVIAS / VALLADO			
U01AB060	m	DEMOLICIÓN Y LEVANTADO BORDILLO/RIGOLA DE HORMIGÓN 10-20 cm CON Demolición y levantado a máquina, de bordillo de hormigón entre 10 y 20 cm de ancho y cimien- tos de hormigón en masa, de espesor variable, incluso limpieza y retirada de escombros a pie de carga, sin transporte a vertedero o planta de reciclaje y con parte proporcional de medios au- xiliares, sin medidas de protección colectivas. Medición de longitud realmente ejecutada. Confor- me a ORDEN FOM/1382/2002-PG3-Art.301.	
		Mano de obra	0,24
		Maquinaria.....	0,86
		TOTAL PARTIDA	1,10
U01AA030	m2	DEMOLICIÓN Y LEVANTADO ACERA DE BALDOSA DE HORMIGÓN A MÁQUINA Demolición y levantado de aceras de cualquier material, incluso parte proporcional de solera de hormigón en masa de espesor hasta 20cm, alcorques y bordillos de todo tipo, incluso limpieza y retirada de escombros a vertedero o planta de reciclaje, incluso canon de vertido y con p.p. de medios auxiliares, sin medidas de protección colectivas. Medición de superficie realmente ejecu- tada. Conforme a ORDEN FOM/1382/2002-PG3-Art.301.	
		Mano de obra	1,00
		Maquinaria.....	3,33
		TOTAL PARTIDA	4,33
E01DSS040	m3	DEMOLICIÓN CIMENTACIÓN HORMIGÓN ARMADO A MÁQUINA Levantado y recuperación de bordillos, rigolas y elementos similares de cualquier tipo, material y dimensiones, incluso base de apoyo y cimientos de hormigón en masa, de espesor variable, incluso custodia y traslado a lugar que indique la propiedad o retirada a vertedero, incluso limpie- za y retirada de escombros a vertedero, incluso canon de vertido y con p.p. de medios auxilia- res, sin medidas de protección colectivas.. Medición de volumen realmente ejecutado.	
		Mano de obra	4,18
		Maquinaria.....	61,33
		TOTAL PARTIDA	65,51
U01AF050	m3	LEVANTADO PAVIMENTO ASFÁLTICO CON COMPRESOR Levantado con compresor de firme asfáltico, medido sobre perfil de espesor variable, incluso lim- pieza y retirada de escombros a pie de carga, con carga y transporte a vertedero incluso canon de vertido y con p.p. de medios auxiliares, sin medidas de protección colectivas. Medición de volumen realmente ejecutado. Conforme a ORDEN FOM/1382/2002-PG3-Art.301.	
		Mano de obra	15,10
		Maquinaria.....	6,19
		TOTAL PARTIDA	21,29
U01BQ110	u	DESTOCONADO ÁRBOL d=30-50 cm CON TRANSPORTE A VERTEDERO Destoconado de árbol de diámetro de 30 a 50 cm, hasta una profundidad no inferior a 50 cm por debajo de la rasante de explanación, incluso carga y transporte a vertedero o planta de reciclaje del tocón y relleno de tierra compactada del hueco resultante y con parte proporcional de medios auxiliares. Conforme a ORDEN FOM/1382/2002-PG3-Art.300.	
		Mano de obra	2,27
		Maquinaria.....	12,19
		TOTAL PARTIDA	14,46
U01BQ070	u	TALADO ÁRBOL d>50 cm CON TRANSPORTE A VERTEDERO Talado de árbol de diámetro mayor de 50 cm, troceado y apilado del mismo en la zona indicada, incluso carga y transporte a vertedero o planta de reciclaje de ramas y el resto de productos re- sultantes y con parte proporcional de medios auxiliares. Conforme a ORDEN FOM/1382/2002-PG3-Art.300.	
		Mano de obra	27,03
		Maquinaria.....	20,55
		TOTAL PARTIDA	47,58
E01DFL050	m2	DEMOLICIÓN FÁBRICA LADRILLO MACIZO 1 PIE C/MARTILLO ELÉCTRICO Demolición de muros de fábrica de ladrillo macizo de un pie de espesor, con martillo eléctrico, in- cluso limpieza y retirada de escombros a pie de carga, con transporte al vertedero y con parte proporcional de medios auxiliares, sin medidas de protección colectivas. Medición de superficie realmente ejecutada.	
		Mano de obra	19,72
		Maquinaria.....	1,42

CUADRO DE PRECIOS 2

APARC. EN SUPERFICIE EN C/RÍO DUERO CON Pº ARROYOMOLINOS

CÓDIGO	UD	DESCRIPCIÓN	PRECIO
		TOTAL PARTIDA	21,14
CORTESIERRA	m	CORTE CON SIERRA DISCO HORMIGÓN VIEJO	
		Corte en hormigón con disco de sierra, incluso medios auxiliares, limpieza y retirada de restos a vertedero.	
		Mano de obra	0,96
		Maquinaria.....	7,03
		TOTAL PARTIDA	7,99

CUADRO DE PRECIOS 2

APARC. EN SUPERFICIE EN C/RÍO DUERO CON Pº ARROYOMOLINOS

CÓDIGO	UD	DESCRIPCIÓN	PRECIO
CAPÍTULO 02 MOVIMIENTO DE TIERRAS / CONTENCION DE TIERRAS			
02.1		MOVIMIENTO DE TIERRAS	
		Mano de obra	561,96
		Maquinaria.....	9.558,30
		Resto de obra y materiales	3.102,63
		TOTAL PARTIDA	13.222,88
02.2		CONTENCION DE TIERRAS	
		Mano de obra	4.834,58
		Maquinaria.....	3.078,04
		Resto de obra y materiales	21.355,85
		TOTAL PARTIDA	29.268,34

CUADRO DE PRECIOS 2

APARC. EN SUPERFICIE EN C/RÍO DUERO CON Pº ARROYOMOLINOS

CÓDIGO	UD	DESCRIPCIÓN	PRECIO
CAPÍTULO 03 SANEAMIENTO Y DRENAJE			
E03MP030	m	ACOMETIDA RED GENERAL SANEAMIENTO PVC CORRUGADO D=315 mm Acometida de saneamiento a la red general municipal, formada por: corte de pavimento por medio de sierra de disco, rotura del pavimento con martillo picador, excavación manual de zanjas de saneamiento en terrenos de consistencia dura, rotura, conexión y reparación del colector existente, colocación de tubería de PVC corrugado de 315 mm de diámetro interior, tapado posterior de la acometida y reposición del pavimento con material idéntico al existente y reposición de soleras con hormigón en masa de dosificación 250 kg/m3 de cemento, sin incluir formación del pozo en el punto de acometida y con p.p. de medios auxiliares. Medido por metro lineal realmente ejecutado.	
		Mano de obra	58,08
		Maquinaria.....	14,56
		Resto de obra y materiales	84,40
		TOTAL PARTIDA	157,04
CONEXSAN	u	CONEXION DE TUBULAR HASTA d=500mm A POZO EXISTENTE. Conexión de tubular de saneamiento de hasta 500mm de diámetro nominal, a pozo existente, incluso demoliciones, recibidos y reterada de sobrentes a vertedero, totalmente terminado incluso obra civil necesaria, accesorios y piezas especiales.	
		Mano de obra	55,54
		Maquinaria.....	19,55
		Resto de obra y materiales	59,35
		TOTAL PARTIDA	134,44
U07ZLR020	u	POZO LADRILLO REGISTRO D=110 cm h=2,00 m Pozo de registro de 110 cm de diámetro interior y de 2 m de profundidad libre, construido con fábrica de ladrillo perforado tosco de 1 pie de espesor, recibido con mortero de cemento M-5, colocado sobre solera de hormigón HA-25/P/40/I de 20 cm de espesor, ligeramente armada con mallazo; enfoscado y bruñido por el interior, con mortero de cemento y arena de río, CSIV-W2, incluso recibido de pates, formación de canal en el fondo del pozo y de brocal asimétrico en la coronación, cerco y tapa de fundición tipo calzada, recibido, totalmente terminado, y con p.p. medios auxiliares, sin incluir la excavación ni el relleno perimetral posterior. Según UNE-EN 998-1:2010 y UNE-EN 998-2:2004.	
		Mano de obra	150,14
		Resto de obra y materiales	269,42
		TOTAL PARTIDA	419,56
U07EIQ010	u	IMBORNAL SIFÓNICO DE OBRA C/REJILLA 50x50 cm Imbornal sifónico para recogida de aguas pluviales, tipo Ayuntamiento, de dimensiones interiores 50x50 cm y 60 cm de profundidad, construido con fábrica de ladrillo perforado tosco de 1/2 pie de espesor, recibido con mortero de cemento, colocado sobre solera de hormigón en masa HM-20/P/40/I; partición interior para formación de sifón, con fábrica de ladrillo H/D a tabicón, recibido con mortero de cemento; enfoscado y bruñido por el interior, con mortero de cemento CSIV-W2 y con rejilla de fundición sobre cerco de ángulo de, terminado y con p.p. de medios auxiliares, sin incluir la excavación, ni el relleno perimetral posterior. Recibido a tubo de saneamiento. Según UNE-EN 998-1:2010 y UNE-EN 998-2:2004.	
		Mano de obra	40,13
		Resto de obra y materiales	87,23
		TOTAL PARTIDA	127,36
U07ALP030	u	ARQUETA LADRILLO NO REGISTRABLE DE PASO 63x63x80 cm Arqueta enterrada no registrable de paso, de 63x63x80 cm de medidas interiores, construida con fábrica de ladrillo perforado tosco de 1/2 pie de espesor, recibido con mortero de cemento, colocado sobre solera de hormigón en masa HM-20/P/40/I de 10 cm de espesor, enfoscada y bruñida por el interior con mortero de cemento CSIV-W2, y cerrada superiormente con un tablero de rasillones machihembrados y losa de hormigón HM-20/P/20/I ligeramente armada con mallazo, terminada y sellada con mortero de cemento y con p.p. de medios auxiliares, sin incluir la excavación, ni el relleno perimetral posterior. Según UNE-EN 998-1:2010 y UNE-EN 998-2:2004.	
		Mano de obra	73,23
		Resto de obra y materiales	26,11
		TOTAL PARTIDA	99,34
U07OEP490	m	TUBERÍA ENTERRADA PVC CORRUGADA JUNTA ELÁSTICA SN8 COLOR TEJA 31 Tubería de saneamiento de PVC de doble pared, exterior corrugada e interior lisa, color teja, de	

CUADRO DE PRECIOS 2

APARC. EN SUPERFICIE EN C/RÍO DUERO CON Pº ARROYOMOLINOS

CÓDIGO	UD	DESCRIPCIÓN	PRECIO
		rigidez nominal SN8 (RCE mínima de 8 KN/m²) y coeficiente de fluencia a dos años inferior a 2, con un diámetro nominal de 315 mm y un diámetro interior de 285 mm, con unión por embocadura integrada (copa) provista de una junta elástica de doble anclaje, colocada en zanja sobre cama de arena de río, relleno lateral y superior hasta 20 cm por encima de la generatriz con la misma arena, c/p.p. de conexión a arquetas y pozos y medios auxiliares, sin incluir excavación y posterior relleno de la zanja, instalada s/NTE-IFA-11, y con certificado de calidad de producto según UNE EN 13476 y marca Sanecor®.	
		Mano de obra	6,53
		Resto de obra y materiales	40,98
		TOTAL PARTIDA	47,51
E03ODC110	m	TUBO DRENAJE PVC CORRUGADO DOBLE SN4 D=160 mm Tubería de drenaje enterrada de PVC corrugado doble circular ranurado de diámetro nominal 160 mm y rigidez esférica SN4 kN/m² (con manguito incorporado). Colocada sobre cama de arena de río de 10 cm de espesor, revestida con geotextil de 125 g/m² y rellena con grava filtrante 25 cm por encima del tubo con cierre de doble solapa del paquete filtrante (realizado con el propio geotextil). Con p.p. de medios auxiliares, sin incluir la excavación de la zanja ni el tapado posterior de la misma por encima de la grava, s/ CTE-HS-5, UNE 65994:2011 y UNE-EN 1401-1:2009.	
		Mano de obra	8,61
		Resto de obra y materiales	17,73
		TOTAL PARTIDA	26,34
U01RLC020	m3	RELLENO EN TRASDÓS DE OBRAS DE FÁBRICA CON MATERIAL FILTRANTE RE Relleno localizado en trasdós de obras de fábrica con áridos reciclados filtrantes, extendido, humectación y compactación en capas de 20 cm de espesor, con un grado de compactación superior al 98%. Incluida parte proporcional de medios auxiliares, sin medidas de protección colectivas. Medición de volumen realmente ejecutado. Conforme a ORDEN FOM/1382/2002-PG3-Art.421.	
		Mano de obra	2,14
		Maquinaria	5,55
		Resto de obra y materiales	11,29
		TOTAL PARTIDA	18,98
E02QM160	m3	EXCAVACIÓN ARQUETA/POZO SANEAMIENTO A MÁQUINA TERRENOS DUROS A B Excavación en arquetas o pozos de saneamiento en terrenos de consistencia dura por medios mecánicos, con extracción de tierras a los bordes, posterior relleno, apisonado y extendido de las tierras procedentes de la excavación. Incluida parte proporcional de medios auxiliares. Según CTE-DB-HS y NTE-ADZ.	
		Mano de obra	14,33
		Maquinaria	8,26
		TOTAL PARTIDA	22,59
E02ZMA060	m3	EXCAVACIÓN ZANJA SANEAMIENTO / INSTALACIONES A MÁQUINA TERRENO D Excavación en zanjas de saneamiento, distribución de agua, telefonía y demás servicios urbanos enterrados, en terrenos de consistencia dura, por medios mecánicos, con extracción de tierras a los bordes, y con posterior relleno y apisonado al 98% del Proctor Modificado, de las tierras procedentes de la excavación y con p.p. de medios auxiliares. Según CTE-DB-HS.	
		Mano de obra	11,35
		Maquinaria	7,35
		TOTAL PARTIDA	18,70

CUADRO DE PRECIOS 2

APARC. EN SUPERFICIE EN C/RÍO DUERO CON Pº ARROYOMOLINOS

CÓDIGO	UD	DESCRIPCIÓN	PRECIO
E02TT060	m3	CARGA Y TRANSPORTE VERTEDERO Transporte de tierras al vertedero o centro de reciclaje a cualquier distancia , considerando ida y vuelta, con camión bañera basculante, incluso carga manual o mecanica y con parte proporcio- nal de medios auxiliares, canon de vertido y costes de gestion de residuos.	
		Maquinaria.....	13,39
		TOTAL PARTIDA	13,39
300100	u	DESPLAZAMIENTO ABSORBEDERO Desplazamiento de absorbedero existente por ampliación de acera, realizando todos los trabajos necesarios para que quede operativo en su nueva ubicación, con desmontaje de rejilla y cerco con recuperación y posterior recibido, demolición, hormigonado, etc... incluso ayudas necesarias y medios auxiliares.	
		Mano de obra	129,91
		Resto de obra y materiales	30,00
		TOTAL PARTIDA	159,91

CUADRO DE PRECIOS 2

APARC. EN SUPERFICIE EN C/RÍO DUERO CON Pº ARROYOMOLINOS

CÓDIGO	UD	DESCRIPCIÓN	PRECIO
CAPÍTULO 04 PAVIMENTACIONES			
U03DFC010	m2	FRESADO FIRME MEZCLA BITUMINOSA EN CALIENTE POR cm Fresado (por cm de espesor) de firme de mezcla bituminosa en caliente en sección completa o semicalzada según Orden 8/2001, incluso carga, barrido y transporte a vertedero o planta de reciclaje o lugar de empleo. Sin gestión de residuos.	
		Mano de obra	0,04
		Maquinaria	0,43
		TOTAL PARTIDA	0,47
E04SMM180	m2	SOLERA HORMIGÓN EN MASA HM-25/P/20/Ila e=25 cm Solera de hormigón en masa HM-25/P/20/Ila, elaborado en central, de resistencia característica a compresión 25 MPa (N/mm ²), de consistencia plástica, tamaño máximo del árido de 20 mm, en elementos enterrados, o interiores sometidos a humedades relativas medias-altas (>65%) o a condensaciones, o elementos exteriores con alta precipitación i/vertido; con un espesor medio de 25 cm. Totalmente realizada; i/p.p. de vertido por medios manuales, extendido, vibrado y regleado. Según normas EHE-08 y NTE-RSS. Componentes del hormigón con marcado CE y DdP (Declaración de prestaciones) según Reglamento (UE) 305/2011.	
		Resto de obra y materiales	21,26
		TOTAL PARTIDA	21,26
U03RA002	m2	RIEGO DE ADHERENCIA C60B3 ADH Riego de adherencia, con emulsión asfáltica catiónica de rotura rápida C60B3 ADH con una dotación de 0,50 kg/m ² , incluso barrido y preparación de la superficie.	
		Mano de obra	0,02
		Maquinaria	0,06
		Resto de obra y materiales	0,17
		TOTAL PARTIDA	0,25
U03VCS260	m2	CAPA RODADURA AC-16 SURF 50/70 D e=5 cm DESGASTE ÁNGELES <30 Suministro y puesta en obra de mezcla bituminosa en caliente tipo AC-16 SURF 50/70 D en capa de rodadura de 5 cm de espesor, con áridos con desgaste de los ángeles <30, extendida y compactada, incluido riego asfáltico de adherencia con emulsión catiónica C60B3 ADH, filler de aportación y betún. Árido con marcado CE y DdP (Declaración de prestaciones) según Reglamento (UE) 305/2011.	
		Mano de obra	0,10
		Maquinaria	1,50
		Resto de obra y materiales	3,86
		TOTAL PARTIDA	5,46
U03VC1190	m2	CAPA INTERMEDIA AC-22 BIN 50/70 S e=5 cm DESGASTE ÁNGELES <25 Suministro y puesta en obra de mezcla bituminosa en caliente tipo AC-22 BIN 50/70 S en capa intermedia de 5 cm de espesor, con áridos con desgaste de los ángeles <25, extendida y compactada, incluido riego asfáltico de adherencia con emulsión catiónica C60B3 ADH, filler de aportación y betún. Árido con marcado CE y DdP (Declaración de prestaciones) según Reglamento (UE) 305/2011.	
		Mano de obra	0,10
		Maquinaria	1,50
		Resto de obra y materiales	3,44
		TOTAL PARTIDA	5,04
U02SUP030	m	CUNETA PREFABRICADA DE HORMIGÓN HA-25 RECTANGULAR 80x50 cm Cuneta remontable prefabricada de hormigón HA-25, de sección rectangular de 80x50 cm de sección arco de círculo y profundidad de cuna 3 cm, adecuado para tráfico pesado en exteriores incluso preparación de la superficie de asiento, compactación, recibido de juntas y material de agarre, con p.p. de replanteo, corte, mermas y roturas, totalmente terminada medido lo realmente ejecutado.	
		Mano de obra	8,63
		Maquinaria	3,05
		Resto de obra y materiales	51,77
		TOTAL PARTIDA	63,45
E04SMM160	m2	SOLERA HORMIGÓN EN MASA HM-25/P/20/Ila VERT. MANUAL e=15 cm Solera de hormigón en masa HM-25/P/20/Ila, elaborado en central, de resistencia característica a compresión 25 MPa (N/mm ²), de consistencia plástica, tamaño máximo del árido de 20 mm, en elementos enterrados, o interiores sometidos a humedades relativas medias-altas (>65%) o a	

CUADRO DE PRECIOS 2

APARC. EN SUPERFICIE EN C/RÍO DUERO CON Pº ARROYOMOLINOS

CÓDIGO	UD	DESCRIPCIÓN	PRECIO
		condensaciones, o elementos exteriores con alta precipitación i/vertido; con un espesor medio de 15 cm. Totalmente realizada; i/p.p. de vertido por medios manuales, extendido, vibrado y reglea- do. Según normas EHE-08 y NTE-RSS. Componentes del hormigón con marcado CE y DdP (Declaración de prestaciones) según Reglamento (UE) 305/2011.	
		Resto de obra y materiales	12,76
		TOTAL PARTIDA	12,76
BASE MIGA	m2	CAPA ARENA DE MIGA BASE ACERADO e=20 cm Suministro y extendido de arena de miga, en capas de base de acerado, de 20 cm de espesor, puesta en obra, extendida y compactada al 95% del proctor normal, incluso preparación de la superficie de asiento.	
		Mano de obra	0,07
		Maquinaria.....	1,14
		Resto de obra y materiales	5,21
		TOTAL PARTIDA	6,42
U04VBH066	m2	PAV.LOSETA CEM.PODOTACTIL COLOR 40x40 Pavimento podotactil para exteriores segun normativa de accesibilidad universal a base de loseta hidráulica color de 40x40 cm., con resaltos longitudinales para señalizacion de pasos de peato- nes segun normativa, sobre solera de hormigón HM-20/P/20/I de 10 cm. de espesor incluida en el precio, sentada con mortero de cemento, i/p.p. de junta de dilatación, material de agarre, cor- tes, replanteo, enlechado y limpieza , totalmente terminado.	
		Mano de obra	6,83
		Resto de obra y materiales	16,65
		TOTAL PARTIDA	23,48
U04VBT060	m2	PAVIMENTO TERRAZO RELIEVE PULIDO 40x40x4 cm Pavimento de baldosa de terrazo relieve, acabado superficial pulido, de 40x40x4 cm, sobre sole- ra de hormigón HM-20/P/20/I, y 10 cm de espesor, sentada con mortero de cemento, i/p.p. de junta de dilatación, enlechado y limpieza. Baldosa y componentes del hormigón y mortero con marcado CE y DdP (Declaración de prestaciones) según Reglamento (UE) 305/2011.	
		Mano de obra	9,24
		Resto de obra y materiales	20,96
		TOTAL PARTIDA	30,20
U04BH052	m	BORDILLO HORMIGÓN C3 BICAPA 17x28 cm Bordillo de hormigón bicapa C3, de 17 cm de base y 28 cm de altura, colocado sobre solera de hormigón HM-20/P/20/I, de 10 cm de espesor, rejuntado y limpieza, sin incluir la excavación previa ni el relleno posterior. Bordillo con marcado CE y DdP (Declaración de prestaciones) se- gún Reglamento (UE) 305/2011.	
		Mano de obra	5,03
		Resto de obra y materiales	13,92
		TOTAL PARTIDA	18,95
U04BH160	u	BORDILLO BARBACANA CENTRAL Bordillo rebajado de dimensiones especiales tipo Barbacana central para realizar la parte central para vados en las aceras para ayudar a eliminar barreras arquitectónicas Bordillo con marcado CE y DdP (Declaración de prestaciones) según Reglamento (UE) 305/2011.	
		Mano de obra	5,03
		Resto de obra y materiales	26,16
		TOTAL PARTIDA	31,19

CUADRO DE PRECIOS 2

APARC. EN SUPERFICIE EN C/RÍO DUERO CON Pº ARROYOMOLINOS

CÓDIGO	UD	DESCRIPCIÓN	PRECIO
U04BH170	u	BORDILLO BARBACANA LATERAL Bordillo rebajado de dimensiones especiales tipo Barbacana lateral para realizar la parte derecha en intersección con los bordillos de sección constante para vados en las aceras para ayudar a eliminar barreras arquitectónicas. Bordillo con marcado CE y DdP (Declaración de prestaciones) según Reglamento (UE) 305/2011.	
		Mano de obra	5,03
		Resto de obra y materiales	31,52
		TOTAL PARTIDA	36,55

CUADRO DE PRECIOS 2

APARC. EN SUPERFICIE EN C/RÍO DUERO CON Pº ARROYOMOLINOS

CÓDIGO	UD	DESCRIPCIÓN	PRECIO
CAPÍTULO 05 SEÑALIZACIÓN / MOBILIARIO URBANO			
U17VAA012	u	SEÑAL CIRCULAR REFLEXIVA RA-3 60 cm Señal circular vertical de diámetro 60 cm fabricada en chapa de acero galvanizado y troquelada, con fondo y símbolos con retrorreflectancia de clase RA3 (ZA, ZB o ZC) mediante estampación. Incluso poste galvanizado de sustentación y cimentación para una altura de señal de 1,50 m desde la cota de firme a la parte baja, colocada. Señal válida para uso en carreteras convencionales sin arcén o con arcén <1,50 m de anchura según Norma 8.1 IC. del Ministerio de Fomento.	
		Mano de obra	15,91
		Maquinaria.....	0,98
		Resto de obra y materiales	104,59
		TOTAL PARTIDA	121,48
U17VAT012	u	SEÑAL TRIANGULAR REFLEXIVA RA-3 70 cm Señal triangular vertical de 70 cm de lado fabricada en chapa de acero galvanizado y troquelada, con fondo y símbolos con retrorreflectancia de clase RA3 (ZA, ZB o ZC) mediante estampación. Incluso poste galvanizado de sustentación y cimentación para una altura de señal de 2,20 m desde la cota de firme a la parte baja, colocada. Señal válida para uso en zonas residenciales con velocidad de tráfico reducida según Norma 8.1 IC. del Ministerio de Fomento.	
		Mano de obra	15,91
		Maquinaria.....	0,98
		Resto de obra y materiales	101,19
		TOTAL PARTIDA	118,08
U17VAC012	u	SEÑAL CUADRADA REFLEXIVA RA-3 60 cm Señal cuadrada vertical de 60 cm de lado fabricada en chapa de acero galvanizado y troquelada, con fondo y símbolos con retrorreflectancia de clase RA3 (ZA, ZB o ZC) mediante estampación. Incluso poste galvanizado de sustentación y cimentación para una altura de señal de 1,50 m desde la cota de firme a la parte baja, colocada. Señal válida para uso en carreteras convencionales sin arcén o con arcén <1,50 m de anchura según Norma 8.1 IC. del Ministerio de Fomento.	
		Mano de obra	15,91
		Maquinaria.....	0,98
		Resto de obra y materiales	114,82
		TOTAL PARTIDA	131,71
U17HMC061	m	MARCA VIAL P-RR/RW CONTINUA ACRÍLICA DISOLVENTE 15 cm Marca vial continua blanca/amarilla reflexiva y permanente P-RR/RW, de 15 cm de ancho, ejecutada con pintura acrílica en base disolvente con una dotación de 720 gr/m2 y aplicación de microesferas de vidrio con una dotación de 480 gr/m2, medida la longitud realmente pintada, excepto premarcaje. Válido para marcas viales tipo M-2.6 en carreteras convencionales con arcén >1,50 m según Norma 8.2 IC del Ministerio de Fomento.	
		Mano de obra	0,08
		Maquinaria.....	0,06
		Resto de obra y materiales	0,31
		TOTAL PARTIDA	0,45
U17HSC020	m2	PINTURA TERMOPLÁSTICA CEBREADOS Pintura termoplástica blanca en frío dos componentes reflexiva y permanente P-RR/RW, ejecutada con pintura termoplástica de aplicación en frío por pulverización con una dotación de 3000 gr/m2 y aplicación de microesferas de vidrio con una dotación de 500 gr/m2, incluso barrido y premarcaje sobre el pavimento con cinta adhesiva, medida la superficie realmente pintada. Válido para marcas viales tipo M-4.3, M-4.4, M-7.1 y M-7.2 según Norma 8.2 IC del Ministerio de Fomento.	
		Mano de obra	2,59
		Maquinaria.....	0,85
		Resto de obra y materiales	7,36
		TOTAL PARTIDA	10,80
U17HSC020-FLE	m2	PINTURA TERMOPLASTICA DOS COMPONENTES. EN FLECHA SIMPLE Pintado de flecha de cabeza simple recta o indicativa de giro dcha / izqda realizada a base de pintura termoplástica blanca en frío dos componentes reflexiva y permanente P-RR/RW, ejecutada con pintura termoplástica de aplicación en frío por pulverización con una dotación de 3000 gr/m2 y aplicación de microesferas de vidrio con una dotación de 500 gr/m2, incluso barrido y premarcaje sobre el pavimento con cinta adhesiva, medida la superficie realmente pintada. Válido para marcas viales tipo M-4.3, M-4.4, M-7.1 y M-7.2 según Norma 8.2 IC del Ministerio de	

CUADRO DE PRECIOS 2

APARC. EN SUPERFICIE EN C/RÍO DUERO CON Pº ARROYOMOLINOS

CÓDIGO	UD	DESCRIPCIÓN	PRECIO
		Fomento.	
		Mano de obra	8,67
		Maquinaria.....	0,85
		Resto de obra y materiales	7,36
		TOTAL PARTIDA	16,88
U17HSC020-CED	m2	PINTURA TERMOPLASTICA DOS COMPONENTES. EN CEDA AL PASO	
		Pintado de simbolo triangular sobre calzada de "ceda el paso realizada a base de pintura termo- plástica blanca en frío dos componentes reflexiva y permanente P-RR/RW, ejecutada con pintura termoplástica de aplicación en frío por pulverización con una dotación de 3000 gr/m2 y aplicación de microesferas de vidrio con una dotación de 500 gr/m2, incluso barrido y premarcaje sobre el pavimento con cinta adhesiva, medida la superficie realmente pintada. Válido para marcas viales tipo M-4.3, M-4.4, M-7.1 y M-7.2 según Norma 8.2 IC del Ministerio de Fomento.	
		Mano de obra	8,56
		Maquinaria.....	0,85
		Resto de obra y materiales	7,36
		TOTAL PARTIDA	16,77
U17HSC020-MIN	m2	PINTURA TERMOPLASTICA DOS COMPONENTES. SIMBOLO MINUSVALIDOS	
		CAL	
		Pintado de simbolo sobre calzada de "minusvalidos", realizada a base de pintura termoplástica blanca en frío dos componentes reflexiva y permanente P-RR/RW, ejecutada con pintura termo- plástica de aplicación en frío por pulverización con una dotación de 3000 gr/m2 y aplicación de microesferas de vidrio con una dotación de 500 gr/m2, incluso barrido y premarcaje sobre el pa- vimento con cinta adhesiva, medida la superficie realmente pintada. Válido para marcas viales ti- po M-4.3, M-4.4, M-7.1 y M-7.2 según Norma 8.2 IC del Ministerio de Fomento.	
		Mano de obra	5,47
		Maquinaria.....	0,85
		Resto de obra y materiales	7,36
		TOTAL PARTIDA	13,68
U15PM020	u	PAPEL.BASCUL.SIMPLE NORMALIZADA AYTO. MOSTOLES, EN POSTE	
		Suministro y colocación de papelera metalica basculante, modelo normalizado del Ayuntamiento de Mostoles incluso preparacion de superficie, pintura y pintado, con p.p. de obra civil y cimenta- cion necesaria para su instalacion, instalada y totalmente terminada.	
		Mano de obra	21,92
		Resto de obra y materiales	81,70
		TOTAL PARTIDA	103,62
E27SS040	u	ROTULACIÓN NÚMERO PLAZA GARAJE	
		Rotulación de plaza de garaje con pintura al clorocaucho, con una anchura de línea de 10 cm, i/limpieza de superficies, neutralización, replanteo y encintado.	
		Mano de obra	1,32
		Resto de obra y materiales	0,54
		TOTAL PARTIDA	1,86

CUADRO DE PRECIOS 2

APARC. EN SUPERFICIE EN C/RÍO DUERO CON Pº ARROYOMOLINOS

CÓDIGO	UD	DESCRIPCIÓN	PRECIO
E15VR060	m	VERJA METÁLICA ACERO INOXIDABLE h=1,00 m Verja formada por bastidores de barrotes soldados de acero inoxidable para cerramientos en jardines públicos, zonas residenciales, viviendas e industrias. Los bastidores están formados por perfiles 40x40x1,50 mm (horizontales) y barrotes de perfil redondo D=20 mm, espesor de 1,50 mm (verticales) de acero inoxidable tipo AISI 304 y los postes están fabricados con perfil de D=60x1,5 mm y abrazadera de fijación de acero inoxidable. Altura de valla 1,00 m. Materiales con marcado CE y DdP (Declaración de prestaciones) según Reglamento (UE) 305/2011.	
		Mano de obra	8,06
		Resto de obra y materiales	252,20
		TOTAL PARTIDA	260,26

CUADRO DE PRECIOS 2

APARC. EN SUPERFICIE EN C/RÍO DUERO CON Pº ARROYOMOLINOS

CÓDIGO	UD	DESCRIPCIÓN	PRECIO
CAPÍTULO 06 RED DE RIEGO / PLANTACIONES			
E20AL070	u	ACOMETIDA PE DN125-63 mm 2 1/2" Acometida a la red general municipal de agua DN 63 mm, hasta una longitud máxima de 8 m, realizada con tubo de polietileno de alta densidad (PE-100) de 63 mm de diámetro nominal (2 1/2") y PN=16 atm, conforme a UNE-EN 12201, con collarín de toma en carga multimaterial DN125-2 1/2" salida con brida, llave de esfera latón roscar de 2 1/2". Totalmente terminada, i/p.p. de piezas especiales, accesorios y medios auxiliares, incluso obra civil. Conforme a CTE DB HS-4. Medida la unidad terminada.	
		Mano de obra	146,62
		Maquinaria	66,64
		Resto de obra y materiales	666,12
		TOTAL PARTIDA	879,38
U06TPB130	m	CONDUCTO POLIETILENO PE40 PN6 DN=63 mm Tubería de polietileno baja densidad PE40, de 63 mm de diámetro nominal y una presión nominal de 6 kg/cm2, conforme UNE-EN 12201, suministrada en rollos, colocada en zanja sobre cama de arena, relleno lateral y superior hasta 10 cm por encima de la generatriz con la misma arena, i/p.p. de elementos de unión y medios auxiliares, sin incluir la excavación ni el relleno posterior de la zanja, colocada s/NTE-IFA-13.	
		Mano de obra	1,24
		Resto de obra y materiales	5,90
		TOTAL PARTIDA	7,14
E20CI070	u	CONTADOR DN65 mm 2 1/2" WOLTMAN Contador de agua de diámetro nominal DN65 mm (2 1/2") tipo Woltman, pre-equipado para emisor de impulsos tipo REED. Para un caudal máximo de 40 m3/h, conforme al RD 889/2006 y norma UNE EN 15154. Instalación con válvulas de compuerta de fundición con bridas DN65 de entrada y salida, grifo de prueba y válvula de retención con bridas. Totalmente instalado, probado y funcionando, i/ p.p. de pequeño material y medios auxiliares. Conforme a CTE DB HS-4.	
		Mano de obra	54,22
		Resto de obra y materiales	780,94
		TOTAL PARTIDA	835,16
U06SA025	u	ARQUETA VÁLVULA Y VENT. D=60-250 mm Arqueta para alojamiento de válvulas en conducciones de agua, de diámetros comprendidos entre 60 y 250 mm, de 110x110x150 cm interior, construida con fábrica de ladrillo macizo tosco de 1 pie de espesor, recibido con mortero de cemento, colocado sobre solera de hormigón en masa HM/20/P/20/I de 10 cm de espesor, enfoscada y bruñida por el interior con mortero de cemento, losa de hormigón 20 cm y tapa de fundición, terminada y con p.p. de medios auxiliares, incluido la excavación, y el relleno perimetral posterior.	
		Mano de obra	281,57
		Resto de obra y materiales	282,71
		TOTAL PARTIDA	564,28
U12Q020	u	ARQUETA PLÁSTICO 3 ELECTROVÁLVULAS C/TAPA Arqueta de plástico de planta rectangular para la instalación de 3 electroválvulas y/o accesorios de riego, i/arreglo de las tierras, instalada.	
		Mano de obra	4,78
		Resto de obra y materiales	31,55
		TOTAL PARTIDA	36,33
U12TGS010	m	TUBERÍA PEBD SUPERFICIAL C/GOTERO INTEGRADO AUTOCOMPENSANTE c/35 Riego superficial por goteo para macizos, realizado con tubería de polietileno de baja densidad con goteo integrado autolimpiante y autocompensante cada 35 cm de 16 mm de diámetro, así como conexión a la tubería general de alimentación del sector de riego, sin incluir tubería general de alimentación, piezas pequeñas de unión ni los automatismos y controles.	
		Mano de obra	0,15
		Resto de obra y materiales	0,70
		TOTAL PARTIDA	0,85
U06TPA310	m	CONDUCTO POLIETILENO PE100 PN16 DN=40 mm Tubería de polietileno baja densidad PE100, de 40 mm de diámetro nominal y una presión nominal de 16 bar, conforme UNE-EN 12201, suministrada en rollos, colocada en zanja sobre cama de arena, relleno lateral y superior hasta 10 cm por encima de la generatriz con la misma arena, i/p.p. de elementos de unión y medios auxiliares, sin incluir la excavación ni el relleno posterior	

CUADRO DE PRECIOS 2

APARC. EN SUPERFICIE EN C/RÍO DUERO CON Pº ARROYOMOLINOS

CÓDIGO	UD	DESCRIPCIÓN	PRECIO
		de la zanja, colocada s/NTE-IFA-13.	
		Mano de obra	1,09
		Resto de obra y materiales	2,56
		TOTAL PARTIDA	3,65
CANAL-RIEGO	m	TUBO PVC LISO MULTICAPA ENCOLADO 110mm	
		Mano de obra	3,48
		Resto de obra y materiales	5,16
		TOTAL PARTIDA	8,64
E02QM160	m3	EXCAVACIÓN ARQUETA/POZO SANEAMIENTO A MÁQUINA TERRENOS DUROS A B	
		Excavación en arquetas o pozos de saneamiento en terrenos de consistencia dura por medios mecánicos, con extracción de tierras a los bordes, posterior relleno, apisonado y extendido de las tierras procedentes de la excavación. Incluida parte proporcional de medios auxiliares. Según CTE-DB-HS y NTE-ADZ.	
		Mano de obra	14,33
		Maquinaria	8,26
		TOTAL PARTIDA	22,59
E02ZMA020RIEG	m3	EXCAVACIÓN ZANJA A MÁQUINA TERRENO FLOJO C/RELLENO Y APISONADO	
		Excavación en zanjas de saneamiento / instalaciones, en terrenos de consistencia floja por medios mecánicos, con extracción de tierras a los bordes, y con posterior relleno y apisonado de las tierras procedentes de la excavación. Incluida parte proporcional de medios auxiliares. Según CTE-DB-HS.	
		Mano de obra	11,35
		Maquinaria	4,43
		TOTAL PARTIDA	15,78
U12VE334	u	VÁLVULA ESFERA LATÓN ROSCA D=1 1/2"	
		Válvula de corte de esfera, de latón, roscada, de 1 1/2 " de diámetro interior, colocada en red de riego, i/juntas y accesorios, completamente instalada.	
		Mano de obra	5,43
		Resto de obra y materiales	21,96
		TOTAL PARTIDA	27,39
U12VH400	u	VÁLVULA HIDRÁULICA REDUCCIÓN PRESIÓN LATÓN D=1 1/2"	
		Válvula hidráulica reductora de presión, de latón, de 1 1/2" de diámetro, colocada en redes de riego, completamente instalada.	
		Mano de obra	6,79
		Resto de obra y materiales	259,27
		TOTAL PARTIDA	266,06
U12SV120	u	ELECTROV. NORMALIZADO AYTÓ MÓSTOLES APERTURA PROGRAMABLE 32mm	
		Electroválvula marca y modelo normalizado Ayto de Mostoles, para una tensión de 9 V., alimentación mediante batería, con apertura programada / programable, programador incorporado y conexión de 32mm, completamente instalada en arqueta i/pequeño material, totalmente terminada y funcionando.	
		Mano de obra	3,64
		Resto de obra y materiales	27,46
		TOTAL PARTIDA	31,10

CUADRO DE PRECIOS 2

APARC. EN SUPERFICIE EN C/RÍO DUERO CON Pº ARROYOMOLINOS

CÓDIGO	UD	DESCRIPCIÓN	PRECIO
U12VR140	u	VÁLVULA LIMITADORA PRESIÓN A 1,4 atm Válvula limitadora de presión a 1,4 atm especial para instalaciones de riego, completamente instalada.	
		Mano de obra	5,43
		Resto de obra y materiales	26,25
		TOTAL PARTIDA	31,68
U13EC400	u	QUERCUS RUBRA 14-16 cm CONTENEDOR Quercus rubra (Roble americano) de 14 a 16 cm de perímetro de tronco, suministrado en contenedor y plantación en hoyo de 1,00x1,00x1,00 m, incluso apertura del mismo con los medios indicados, abonado, formación de alcorque y primer riego.	
		Mano de obra	12,55
		Maquinaria	1,35
		Resto de obra y materiales	136,73
		TOTAL PARTIDA	150,63
U13EC480	u	TILIA TOMENTOSA 14-16 cm CEPELLÓN Tilia tomentosa (Tilo plateado) de 14 a 16 cm de perímetro de tronco, suministrado en cepellón y plantación en hoyo de 1,00x1,00x1,00 m, incluso apertura del mismo con los medios indicados, abonado, formación de alcorque y primer riego.	
		Mano de obra	12,55
		Maquinaria	1,35
		Resto de obra y materiales	74,93
		TOTAL PARTIDA	88,83
U13EP050	u	ENTUTORADO ÁRBOL 3 PIES VERTICALES D=8 cm Entutorado de árbol con 3 tutores verticales de rollizo de pino torneado, de 8 cm de diámetro con punta en un extremo y baquetón en el otro, tanalizados en autoclave, hincados en el fondo del hoyo de plantación y retacados con la tierra de plantación, sujetos entre si por medio de 2 travesaños de tablillas de madera, igualmente tanalizadas, y sujeción del tronco con cincha textil no degradable, de 3-4 cm de anchura y tornillos galvanizados.	
		Mano de obra	30,13
		Resto de obra y materiales	63,27
		TOTAL PARTIDA	93,40
U13EH050	u	ROSMARINUS OFFICINALIS 15-30 cm CONTENEDOR Rosmarinus officinalis (Romero) de 15 a 30 cm de altura, suministrado en contenedor y plantación en hoyo de 0,40x0,40x0,40 m, incluso apertura del mismo a mano, abonado, formación de alcorque y primer riego.	
		Mano de obra	1,01
		Resto de obra y materiales	1,91
		TOTAL PARTIDA	2,92
U13EE420	u	TEUCRIUM FRUTICANS 0,40-0,60 m CONTENEDOR Teucrium fruticans (Olivilla) de 0,40 a 0,60 m de altura, suministrado en contenedor y plantación en hoyo de 0,40x0,40x0,40 m, incluso apertura del mismo con los medios indicados, abonado, formación de alcorque y primer riego.	
		Mano de obra	5,03
		Maquinaria	0,64
		Resto de obra y materiales	9,49
		TOTAL PARTIDA	15,16
U13EH020	u	LAVÁNDULA SPP 30-50 cm CONTENEDOR Lavándula SPP (Lavanda) de 30 a 50 cm de altura, suministrado en contenedor y plantación en hoyo de 0,40x0,40x0,40 m, incluso apertura del mismo a mano, abonado, formación de alcorque y primer riego.	
		Mano de obra	1,01
		Resto de obra y materiales	4,31
		TOTAL PARTIDA	5,32

CUADRO DE PRECIOS 2

APARC. EN SUPERFICIE EN C/RÍO DUERO CON Pº ARROYOMOLINOS

CÓDIGO	UD	DESCRIPCIÓN	PRECIO
CAPÍTULO 07 ALUMBRADO PÚBLICO / ELECTRICIDAD			
U09BCP020	m	LÍNEA ALUMBRADO PÚBLICO 4(1x10)+T.16 mm2 Cu C/EXCAVACIÓN Línea de alimentación para alumbrado público formada por conductores de cobre 4(1x10) mm2 con aislamiento tipo RV-0,6/1 kV, incluso cable para red equipotencial tipo VV-750, canalizados bajo tubo de PVC de D=110 mm. en montaje enterrado en zanja en cualquier tipo de terreno, de dimensiones 0,40 cm. de ancho por 0,60 cm. de profundidad, incluso excavación, relleno con materiales sobrantes compactados al 95% del proctor normal, sin reposición de acera o calzada, retirada y transporte a vertedero o planta de reciclaje de los productos sobrantes de la excavación, instalada, transporte, montaje y conexionado incluso p.p. de canalización vacía adicional de reserva, en la misma zanja realizada con tubo de PVC rígido de 110mm de diametro.	
		Mano de obra	4,24
		Maquinaria.....	2,84
		Resto de obra y materiales	22,47
		TOTAL PARTIDA	29,55
E02QM11007.1	m3	EXCAVACIÓN ARQUETA/POZO A MAQUINA T. DUROS Excavación en arquetas o pozos de servicios e instalaciones existentes en el subsuelo, en terrenos de consistencia dura, por medios mecánicos, con extracción de tierras a los bordes, y con posterior relleno, apisonado al 98% del Proctor Modificado y extendido de las tierras procedentes de la excavación, y con p.p. de medios auxiliares y retirada de sobrantes a vertedero.	
		Mano de obra	15,53
		Maquinaria.....	4,43
		TOTAL PARTIDA	19,96
U09BZ050	u	ARQUETA PREFABRICADA PP REGISTRO 58x58x60 cm Arqueta para canalización eléctrica fabricada en polipropileno reforzado con o sin fondo, de medidas interiores 58x58x60 cm con tapa y marco de fundición incluidos, colocada sobre cama de arena de río de 10 cm de espesor y p.p. de medios auxiliares, sin incluir la excavación ni el relleno perimetral exterior.	
		Mano de obra	9,10
		Resto de obra y materiales	134,09
		TOTAL PARTIDA	143,19
U10V190	u	LUMINARIA LED 83w NORMALIZADA ALUMBRADO VIARIO AYTO.MOSTOLES Luminaria Phillips modelo Malaga o similar, normalizada para alumbrado viario por el Ayuntamiento de Mostoles, para colocar sobre poste de 60 mm o lateral de 48-60 mm de diámetro de acoplamiento e inclinación (0°,-10°,-15° en poste y 5°, 10°, 15° en lateral), con carcasa , reflector y cierre de vidrio, grado de protección IP66 - IK08 / Clase II, según UNE-EN60598 y EN-50102; equipado con módulo LED de 83 W con Tª de color blanco neutro (4000 K), fuente de alimentación y driver integrado; para alumbrado de viales. Con marcado CE según Reglamento (UE) 305/2011. Instalado, incluyendo replanteo, elementos de anclaje y conexionado.	
		Mano de obra	10,12
		Resto de obra y materiales	459,91
		TOTAL PARTIDA	470,03
U10CB040	u	BÁCULO TRONCOCÓNICO h=10 m b=2 m Báculo trocócónico de 10 m de altura y dos brazos de 2 m con registro en base segun normativa municipal, de chapa de acero galvanizado por inmersión en caliente, 60 mm de diámetro de acoplamiento de luminaria y 5° de inclinación, placa de acero con refuerzo anular y cartelas; grado de protección IP3X - IK10, según UNE-EN 40-5. Provisto de caja de conexión y protección, conductor interior para 0,6/1 kV, pica de tierra, arqueta de paso y derivación de 0,40x0,40x0,60 cm provista de cerco y tapa de hierro fundido, cimentación realizada con hormigón en masa HM-25/P/40/IIa de dimensiones 80x80cm. y 120cm de profundidad, armado segun planos, Instalado, incluyendo accesorios, placa y pernos, conexionado, y anclaje sobre cimentación; según UNE-EN 40-3-1:2013 y UNE-EN 40-3-2:2013.	
		Mano de obra	67,17
		Maquinaria.....	11,52
		Resto de obra y materiales	977,73
		TOTAL PARTIDA	1.056,41
E27HA030	m2	IMPRIMACIÓN GALVANIZADOS Imprimación wash primer para galvanizados y metales no féreos, previa limpieza de la superficie, aplicado con brocha o pistola, según NTE-RPP-1.	
		Mano de obra	2,95
		Resto de obra y materiales	0,91

CUADRO DE PRECIOS 2

APARC. EN SUPERFICIE EN C/RÍO DUERO CON Pº ARROYOMOLINOS

CÓDIGO	UD	DESCRIPCIÓN	PRECIO
		TOTAL PARTIDA	3,86
E27HS030	m2	PINTURA TIPO FERRO Pintura tipo ferro sobre soporte metálico dos manos y una mano de minio electrolítico, i/raspados de óxidos y limpieza manual.	
		Mano de obra	6,54
		Resto de obra y materiales	5,34
		TOTAL PARTIDA	11,88
CONEX	u	CONEXIÓN LÍNEA A CUADRO FAROLA EXISTENTE Conexión de línea de alumbrado nueva a cuadro de farola existente. Totalmente instalado y funcionando. i/pp de mequeño material y cables eléctricos.	
		Mano de obra	65,91
		Resto de obra y materiales	142,09
		TOTAL PARTIDA	208,00

CUADRO DE PRECIOS 2

APARC. EN SUPERFICIE EN C/RÍO DUERO CON Pº ARROYOMOLINOS

CÓDIGO	UD	DESCRIPCIÓN	PRECIO
CAPÍTULO 08 SEGURIDAD Y SALUD			
S01B020	mes	ALQUILER CASETA ASEO 1,84 m2 Mes de alquiler de caseta prefabricada para aseo en obra de 1,36x1,36x2,48 m. Estructura y cerramiento de chapa galvanizada pintada, aislamiento de poliestireno expandido. Inodoro y lavabo de porcelana vitrificada. Suelo contrachapado hidrófugo con capa fenolítica antideslizante y resistente al desgaste. Tubería de polibutileno aislante y resistente a incrustaciones, hielo y corrosiones, instalación eléctrica monofásica de 220 V con automático. Entrega y recogida del módulo con camión grúa. Según R.D. 486/97 y R.D. 1627/97.	
		Mano de obra	3,61
		Resto de obra y materiales	117,41
		TOTAL PARTIDA	121,02
S01A030	u	ACOMETIDA PROVISIONAL FONTANERÍA 25 mm Acometida provisional de fontanería para obra de la red general municipal de agua potable hasta una longitud máxima de 8 m, realizada con tubo de polietileno de 25 mm de diámetro, de alta densidad y para 10 atmósferas de presión máxima con collarín de toma de fundición, p.p. de piezas especiales de polietileno y tapón roscado, incluso derechos y permisos para la conexión, terminada y funcionando, y sin incluir la rotura del pavimento.	
		Mano de obra	75,88
		Resto de obra y materiales	87,76
		TOTAL PARTIDA	163,64
S01A040	u	ACOMETIDA PROVISIONAL SANEAMIENTO EN ZANJA Acometida provisional de saneamiento de caseta de obra a la red general municipal, hasta una distancia máxima de 8 m, formada por: rotura del pavimento con compresor, excavación manual de zanjas de saneamiento en terrenos de consistencia dura, colocación de tubería de hormigón en masa de enchufe-campana, con junta de goma de 20 cm de diámetro interior, tapado posterior de la acometida y reposición del pavimento con hormigón en masa HM-20/P/20/I, sin incluir formación del pozo en el punto de acometida y con p.p. de medios auxiliares.	
		Mano de obra	91,06
		Resto de obra y materiales	477,95
		TOTAL PARTIDA	569,01
S05B030	u	PANEL COMPLETO PVC 700x1000 mm Panel completo serigrafiado sobre planchas de PVC blanco de 0,6 mm de espesor nominal. Tamaño 700x1000 mm. Válido para incluir hasta 15 símbolos de señales, incluso textos "Prohibido el paso a toda persona ajena a la obra", incluido colocación, según R.D. 485/97 y R.D. 1627/97.	
		Mano de obra	4,27
		Resto de obra y materiales	13,50
		TOTAL PARTIDA	17,77
S03A005	u	CASCO DE SEGURIDAD AJUSTABLE ATALAJES Casco de seguridad con atalaje provisto de 6 puntos de anclaje, para uso normal y eléctrico hasta 440 V. Según R.D. 773/97 y R.D. 1407/92. Equipo de Protección Individual (EPI) con marcado de conformidad CE.	
		Resto de obra y materiales	4,63
		TOTAL PARTIDA	4,63
S03A090	u	GAFAS ANTIPOLVO Gafas antipolvo antiempañables, panorámicas (amortizables en 3 usos). Según UNE-EN 172, R.D. 773/97 y R.D. 1407/92. Equipo de Protección Individual (EPI) con marcado de conformidad CE.	
		Resto de obra y materiales	2,62
		TOTAL PARTIDA	2,62
S03A115	u	MASCARILLA CELULOSA DESECHABLE Mascarilla de celulosa desechable para trabajos en ambiente con polvo y humos. Según UNE-EN 136, R.D. 773/97 y R.D. 1407/92. Equipo de Protección Individual (EPI) con marcado de conformidad CE.	
		Resto de obra y materiales	1,40
		TOTAL PARTIDA	1,40
S03A120	u	CASCOS PROTECTORES AUDITIVOS Protectores auditivos con arnés a la nuca (amortizables en 3 usos). Según UNE-EN 458, UNE-EN 352, R.D. 773/97 y R.D. 1407/92. Equipo de Protección Individual (EPI) con marcado de conformidad CE.	

CUADRO DE PRECIOS 2

APARC. EN SUPERFICIE EN C/RÍO DUERO CON Pº ARROYOMOLINOS

CÓDIGO	UD	DESCRIPCIÓN	PRECIO
		Resto de obra y materiales	3,65
		TOTAL PARTIDA	3,65
S03B070	u	MONO DE TRABAJO POLIÉSTER-ALGODÓN Mono de trabajo de una pieza de poliéster-algodón (amortizable en un uso). Según UNE-EN 340, R.D. 773/97 y R.D. 1407/92. Equipo de Protección Individual (EPI) con marcado de conformidad CE.	
		Resto de obra y materiales	15,51
		TOTAL PARTIDA	15,51
S03B125	u	ABRIGO PARA EL FRÍO Abrigo para el frío (amortizable en 3 usos). Según UNE-EN 342, UNE-EN 14058, R.D. 773/97 y R.D. 1407/92. Equipo de Protección Individual (EPI) con marcado de conformidad CE.	
		Resto de obra y materiales	10,42
		TOTAL PARTIDA	10,42
S03B180	u	CHALECO DE OBRAS REFLECTANTE Chaleco de obras con bandas reflectante (amortizable en 1 usos). Según UNE-EN 471 y R.D. 773/97. Equipo de Protección Individual (EPI) con marcado de conformidad CE.	
		Resto de obra y materiales	2,76
		TOTAL PARTIDA	2,76
S03B240	u	CONJUNTO LLUVIA ALTA VISIBILIDAD Conjunto de lluvia alta visibilidad compuesto por pantalón y chaqueta. Ambos con tiras retrorreflectantes microburbujas termoselladas, color plata, 50 mm, montaje paralelo. Amortizable en 3 usos. Según UNE-EN 471, UNE-EN 343 y R.D. 773/97. Equipo de Protección Individual (EPI) con marcado de conformidad CE.	
		Resto de obra y materiales	7,98
		TOTAL PARTIDA	7,98
S03C070	u	PAR GUANTES USO GENERAL SERRAJE Par de guantes de uso general de lona y serraje. Según UNE-EN 420, UNE-EN 388, R.D. 773/97 y R.D. 1407/92. Equipo de Protección Individual (EPI) con marcado de conformidad CE.	
		Resto de obra y materiales	2,31
		TOTAL PARTIDA	2,31
S03D070	u	PAR DE BOTAS DE SEGURIDAD Par de botas de seguridad con plantilla y puntera de acero (amortizables en 1 usos). Según UNE-EN ISO 20345, UNE-EN ISO 20346, UNE-EN ISO 20347, R.D. 773/97 y R.D. 1407/92. Equipo de Protección Individual (EPI) con marcado de conformidad CE.	
		Resto de obra y materiales	25,24
		TOTAL PARTIDA	25,24
S03C110	u	PAR GUANTES AISLANTES 5000 V Par de guantes aislantes para protección de contacto eléctrico en tensión hasta 5000 V (amortizables en 3 usos). Según UNE-EN 60903, R.D. 773/97 y R.D. 1407/92. Equipo de Protección Individual (EPI) con marcado de conformidad CE.	
		Resto de obra y materiales	8,91
		TOTAL PARTIDA	8,91
S03B010	u	FAJA DE PROTECCIÓN LUMBAR Faja protección lumbar (amortizable en 4 usos). Según R.D. 773/97 y R.D. 1407/92. Equipo de Protección Individual (EPI) con marcado de conformidad CE.	
		Resto de obra y materiales	5,59
		TOTAL PARTIDA	5,59

CUADRO DE PRECIOS 2

APARC. EN SUPERFICIE EN C/RÍO DUERO CON Pº ARROYOMOLINOS

CÓDIGO	UD	DESCRIPCIÓN	PRECIO
CAPÍTULO 09 GESTION DE RESIDUOS			
GR3	ud	GESTION RESIDUOS TIPO II - PETREA Gestion de residuos tipo I segun RD 105/2008, Orden 2726/2009 de la CAM y normativa gene- ral y municipal concurrente, totalmente terminado segun estudio basico de gestion de residuos de proyecto.	
		TOTAL PARTIDA	767,25
GR2	ud	GESTION RESIDUOS TIPO II - NO PETREA Gestion de residuos tipo II segun RD 105/2008, Orden 2726/2009 de la CAM y normativa ge- neral y municipal concurrente, totalmente terminado segun estudio basico de gestion de residuos de proyecto.	
		TOTAL PARTIDA	99,53
COST-GEST	ud	GASTOS VARIOS GESTION DE RESIDUOS Gastos varios de gestion de residuos segun RD 105/2008, Orden 2726/2009 de la CAM y nor- mativa general y municipal concurrente, estimado en un minimo del 0,07% del PEM de la obra totalmente terminado .	
		TOTAL PARTIDA	1.050,96

CUADRO DE PRECIOS 2

APARC. EN SUPERFICIE EN C/RÍO DUERO CON Pº ARROYOMOLINOS

CÓDIGO	UD	DESCRIPCIÓN	PRECIO
CAPÍTULO 10 CONTROL DE CALIDAD			
U18GFS200	u	PLACA DE CARGA Ensayo de placa de carga para comprobación del grado de compactación de suelos o zahorras en tongadas extendidas, s/NLT 357.	
		Resto de obra y materiales	41,47
		TOTAL PARTIDA	41,47
U18GFZ050	u	DESGASTE DE LOS ÁNGELES Ensayo para determinación de la resistencia a la fragmentación de zahorras, por el método del desgaste de Los Ángeles, s/UNE-EN 1097-2:2010.	
		Resto de obra y materiales	105,43
		TOTAL PARTIDA	105,43
U18SI030	u	CARGA Y ESTANQUEIDAD RED ABASTECIMIENTO Prueba para comprobación de la resistencia a la presión interior y la estanqueidad de tramos montados de la red de abastecimiento de agua.	
		Mano de obra	152,00
		TOTAL PARTIDA	152,00
U18SI040	u	ESTANQUEIDAD CON AGUA RED SANEAMIENTO Prueba para comprobar la estanqueidad de un tramo, entre pozos contiguos, de la red de saneamiento, mediante obturado del pozo aguas abajo y llenado con agua por el pozo contiguo aguas arriba hasta superar la generatriz superior del tubo, s/UNE-EN 1610:1998.	
		Mano de obra	60,83
		TOTAL PARTIDA	60,83
U18VB280	u	CONFORMIDAD MEZCLAS BITUMINOSAS Ensayo para mezclas bituminosas en caliente mediante medición de temperatura conforme a UNE-EN 12697-13:2001 y PG3/2008, pérdida de partículas de una probeta conforme a UNE-EN 12697-17:2006 y PG3/2008, determinación de la resistencia a tracción indirecta conforme a UNE-EN 12697-23:2004 y PG3/2008, toma de muestras conforme a UNE-EN 12697-27:2001 y PG3/2008, preparación de muestras conforme a UNE-EN 12697-28:2001 y PG3/2008, determinación de la sensibilidad al agua conforme a UNE-EN 12697-12:2009 y PG3/2008, preparación de probetas mediante compactación por impactos conforme a UNE-EN 12697-30:2013 y PG3/2008, preparación de probetas mediante compactación vibratoria conforme a UNE-EN 12697-32:2003 y PG3/2008, contenido de ligante soluble conforme a UNE-EN 12697-1 y PG3/2008, determinación de la granulometría de las partículas conforme a UNE-EN 12697-2:2015 y PG3/2008, determinación de la densidad máxima conforme a UNE-EN 12697-5:2010 y PG3/2008, determinación de la densidad aparente por el método hidrostático conforme a UNE-EN 12697-6:2012 y PG3/2008, determinación de huecos conforme a UNE-EN 12697-8:2003 y PG3/2008, ensayo de rodadura conforme a UNE-EN 12697-22:2008 y PG3/2008, resistencia a la deformación plástica empleando el aparato Marshall conforme a NLT 159 y PG3/2008, elaboración de probetas con compactador de placa conforme a UNE-EN 12697-33:2006 y PG3/2008, resistencia a la fatiga conforme a UNE-EN 12697-24:2013 y PG3/2008, contenido de ligante por ignición conforme a UNE-EN 12697-39:2013, envuelta y resistencia al desplazamiento por el agua conforme a NLT-196, consistencia con el cono conforme a NLT-317, y abrasión por vía húmeda conforme a NLT-320.	
		Resto de obra y materiales	1.857,40
		TOTAL PARTIDA	1.857,40

CUADRO DE PRECIOS 2

APARC. EN SUPERFICIE EN C/RÍO DUERO CON Pº ARROYOMOLINOS

CÓDIGO	UD	DESCRIPCIÓN	PRECIO
U18FHE080	u	CONFORMIDAD BALDOSAS EXTERIORES Ensayo para la determinación de la conformidad de baldosas de hormigón para exterior mediante la determinación de los requisitos dimensionales, características superficiales y aspecto visual conforme a UNE-EN 13748:2005, UNE-EN 127748:2012 y UNE-EN 12633:2003, resistencia al impacto según UNE-EN 127748:2012, resistencia a la flexión según UNE-EN 13748-1/2:2012 o UNE-EN 1339:2004 y carga de rotura, absorción de agua conforme UNE-EN 13748-1/2:2005 o UNE-EN 1339:2004, resistencia al hielo-deshielo con sales descongelantes según UNE-EN 13748:2005 y UNE-EN 127748:2012, resistencia al desgaste por abrasión mediante el método de ensayo del disco ancho según UNE-EN 13748-1/2:2005 o UNE-EN 1339:2004, y resistencia al resbalamiento/deslizamiento sin pulir (USRV), conforme a UNE-EN 13748:2005, UNE 127748:2012 y UNE-ENV 12633:2003.	
		Resto de obra y materiales	663,23
		TOTAL PARTIDA	663,23
U18FHR070	u	CONFORMIDAD BORDILLOS Ensayo para la determinación de la conformidad de bordillos de hormigón mediante la determinación de la forma y dimensiones conforme a UNE-EN 1340:2004, resistencia a la flexión conforme a UNE-EN 1340:2004, absorción total de agua conforme a UNE-EN 1340:2004, resistencia al hielo-deshielo con sales descongelantes conforme a UNE-EN 1340:2004, resistencia al desgaste por abrasión por el método de ensayo del disco ancho conforme a UNE-EN 1340:2004, y resistencia al deslizamiento/resbalamiento sin pulir (USRV) conforme a UNE-EN 1340:2004 y ENV 12633:2003.	
		Resto de obra y materiales	595,56
		TOTAL PARTIDA	595,56
E29HH110	u	RESISTENCIA COMPRESIÓN PROBETA HORMIGÓN Determinación de la resistencia a compresión simple del hormigón endurecido, s/UNE-EN 12390-3:2009/AC:2011 y EHE-08, de 1 probeta cilíndrica de d=15 cm y h=30 cm.	
		Resto de obra y materiales	63,82
		TOTAL PARTIDA	63,82
E29IE010	u	CARACTERÍSTICAS GEOMÉTRICAS CONDUCTORES Ensayo para determinación de las dimensiones de los conductores de cables aislados, s/UNE EN 60228:2005.	
		Resto de obra y materiales	3,25
		TOTAL PARTIDA	3,25
E29IE050	u	RESISTENCIA AL APLASTAMIENTO TUBOS Ensayo para determinación de la resistencia al aplastamiento de los tubos huecos y cerrados para instalaciones eléctricas, UNE EN 61386:2008.	
		Resto de obra y materiales	46,95
		TOTAL PARTIDA	46,95
E29SI030	u	PRUEBA SERVICIO TOMA TIERRA Prueba de comprobación de la continuidad del circuito de puesta a tierra en instalaciones eléctricas.	
		Mano de obra	60,83
		TOTAL PARTIDA	60,83
DESC 1	u	A DESCONTAR 1% PEM : IMPORTE A CARGO CONTRATISTA Importe del 1% del control de calidad por cuenta del Contratista, a descontar del presupuesto general de control de calidad según Clausula 38 del PCAG-Decreto 3854/1970 y Art. 6 de la Parte I del C.T.E.	
		Resto de obra y materiales	1.780,99
		TOTAL PARTIDA	1.780,99