


- 1 ACCESO A PLANTA AJADA
- 2 ACCESO AL PASEO
- 3 INSTALACIONES TÉCNICAS
- 4 INSTALACIONES TÉCNICAS
- 5 PASEO
- 6 GALERÍA DE MANTENIMIENTO
- 7 CUARTO DE COMUNICACIONES
- 8 GRUPO DE TRANSFORMACIÓN
- 9 CUARTO GENERAL DE BAJA TENSION
- 10 CUARTO GENERAL DE ALTA TENSION
- 11 PASEO DE VENTILACION
- 12 CUARTO DE VENTILACION
- 13 SALA DE CALDERAS
- 14 ACUMULACION
- 15 GRUPO DE PRESION
- 16 ALBIS COMARCENSIOS
- 17 ALBIS COMARCENSIOS
- 18 ALBIS COMARCENSIOS
- 19 CUARTO DE VENTILACION
- 20 ENTRADA ALBIS COMARCENSIOS

Ayuntamiento de Móstoles

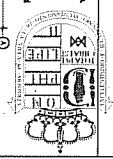



EMBAJADOR ANIBAL VELAZQUEZ
 ABOGADO EN LA ESPECIALIDAD DE DERECHO ADMINISTRATIVO
 C/ ALFONSO X EL SABIDO, 10 - 28014 MADRID
 T. 91 400 11 11 - F. 91 400 11 12
 FAX. 91 400 11 13

PROYECTO DE RECONSTRUCCION
 COMPLEJO
 MÓSTOLES SUR

ARQUITECTURA
 DENOMINACIONES



ESCALA: 1/200
 OCT. 2001
 A-001

Ayuntamiento de Móstoles

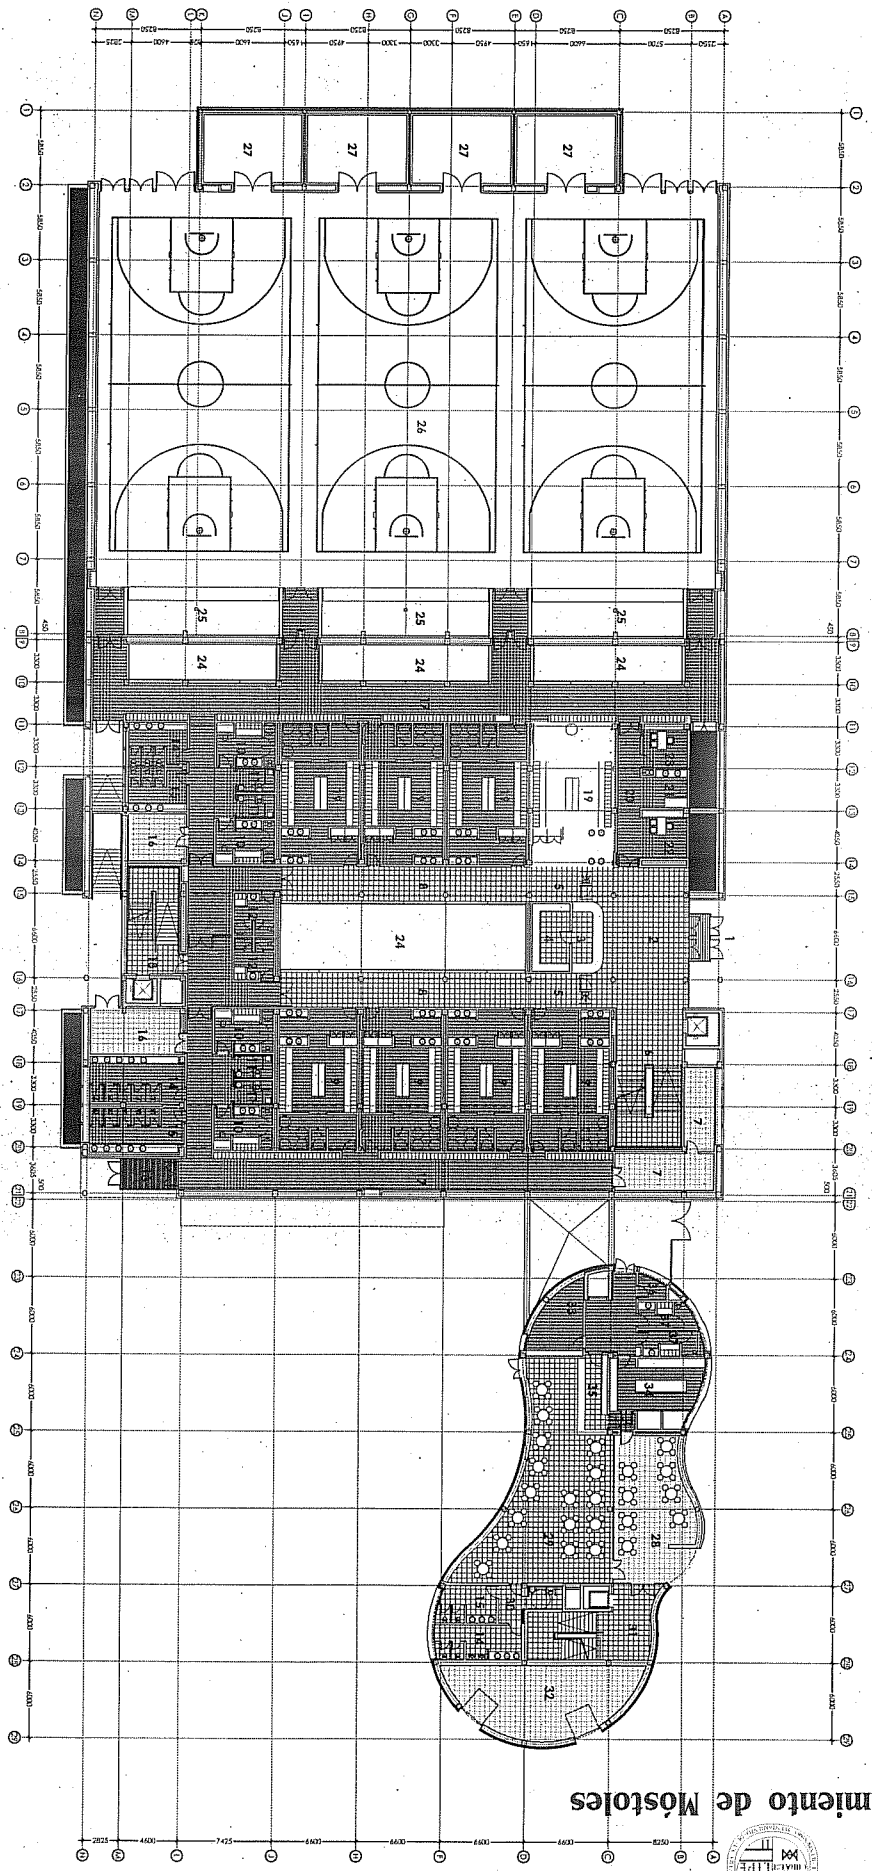
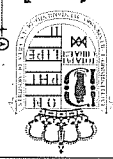


- 1 BARRADA
- 2 ESTIBADO
- 3 CUANDO DE MANDOS
- 4 TORNOS DE BARRADA
- 5 ESCALERA DE FULCO
- 7 INSTALACIONES TÉCNICAS
- 8 PASILLO DE ACCESO A VESTIARIOS
- 9 VESTUARIO DE GRUPOS
- 10 VESTUARIO DE MONITORES Y AJERROS
- 11 VESTUARIO DE PERSONAL
- 12 VESTUARIO DE PERSONAL
- 13 SALIDA A TRAVÉS EXTERIORES
- 14 ASOS MASCULINOS
- 15 ASOS FEMENINOS
- 16 ALMACÉN
- 17 PASILLO DE SALIDA A TRAVÉS
- 18 ESCRIBANÍA DE PERSONAL
- 19 CASINO MÚLTIPL
- 20 SALA DE CURAS
- 21 SALA DE CURAS
- 22 DESPACHO MÉDICO
- 23 DESPACHO MÉDICO
- 24 PABILLÓN TELEFÓNICO
- 25 PABILLÓN TELEFÓNICO
- 26 PABILLÓN TELEFÓNICO
- 27 ALMACÉN
- 28 LOCAL COMERCIAL
- 29 ACCESO A PLANTA ALTA
- 30 ALMACÉN DE JARDINERÍA
- 31 ALMACÉN
- 32 ALMACÉN
- 33 COCINA
- 34 COCINA
- 35 BARRA
- 36 LOCAL COMERCIAL
- 37 VESTIARIOS DE PERSONAL

Ayuntamiento de Móstoles

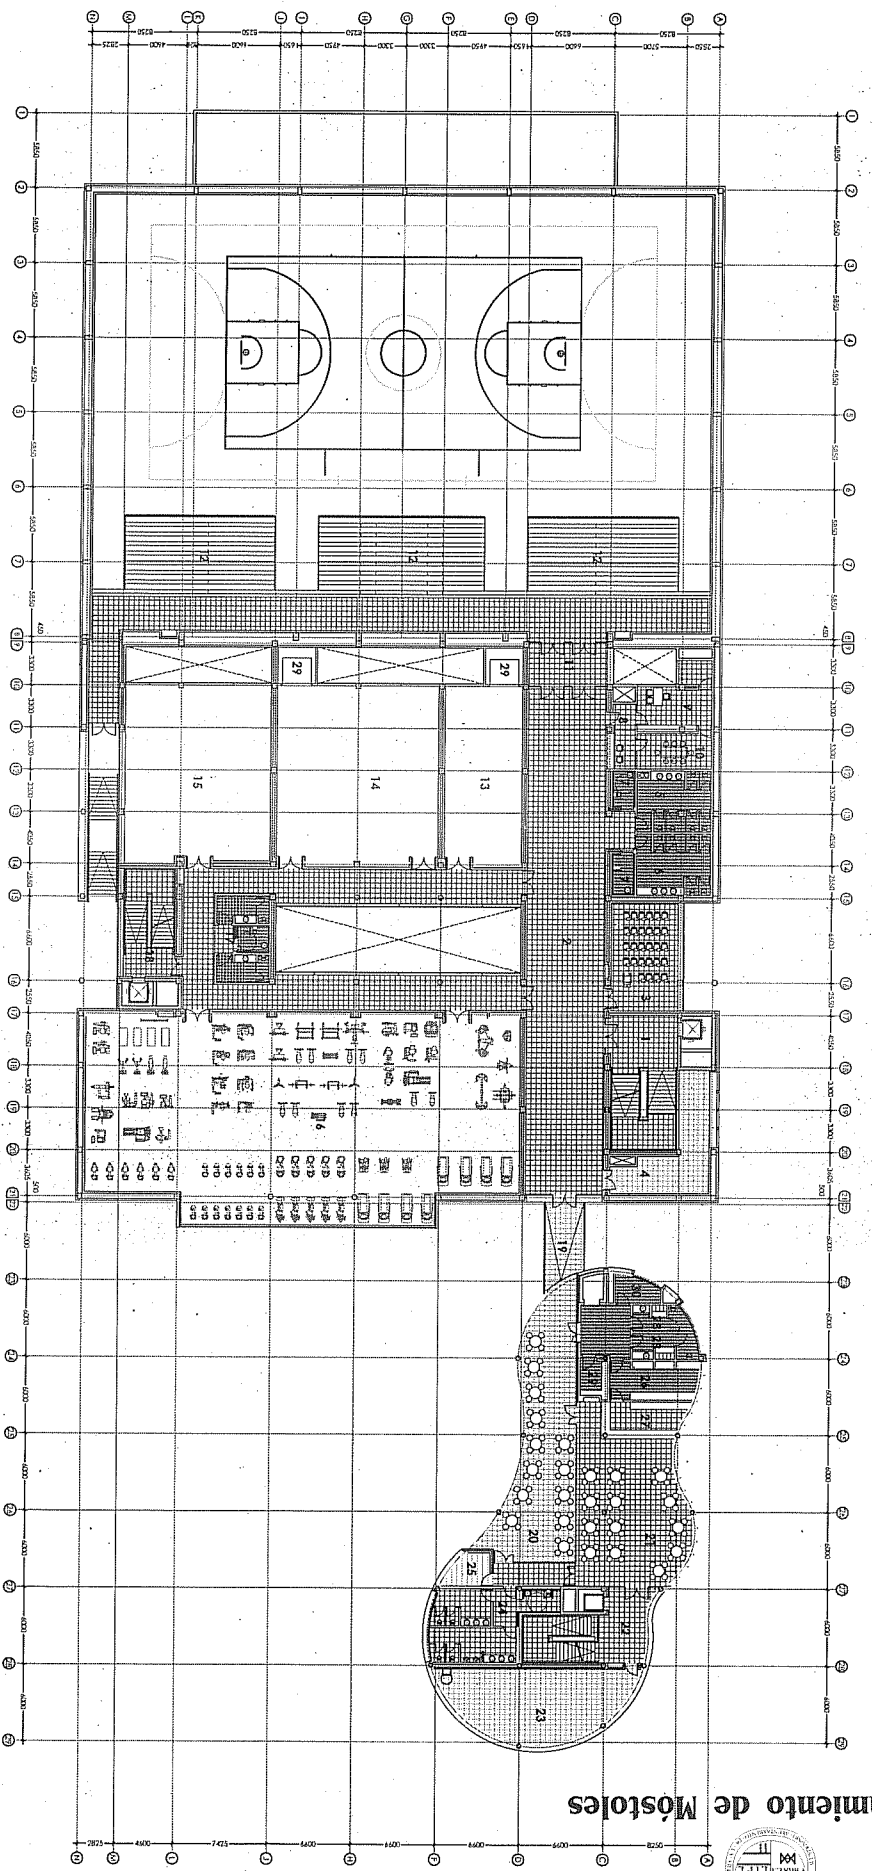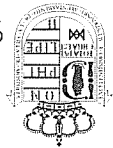

- 1 ACCESO A PLANTA BAJA
- 2 VESTIBULO
- 3 AULA
- 4 INSTALACIONES TÉCNICAS
- 5 ASOS FEMENINOS
- 6 ASOS MASCULINOS
- 7 ASO DE DESCANSADOS
- 8 ATENCIÓN AL PÚBLICO
- 9 DEPÓSICO DE GUBERNIA
- 10 SALA DE REUNIONES
- 11 ACCESO PARQUEON
- 12 GRABADO TELEFONICO
- 13 SALA 1 (REDACCION TOTAL)
- 14 SALA 2 (ARQUITECTURA Y ACCT EN GRUPO)
- 15 SALA 3 (SPINNING Y ACCT EN GRUPO)
- 16 SALA DE CONSTRUCCION CORPORAL
- 17 MÁQUINAS DE FINES)
- 18 ESCALERA DE EMERGENCIAS
- 19 ACCESO A CANTIERA
- 20 TERAZA DELA CANTIERA-RESTAURANTE
- 21 RESTAURANTE
- 22 ACCESO A PLANTA BAJA
- 23 PASO DE INSTALACIONES
- 24 ASOS DE FIBRICO
- 25 INSTALACIONES TÉCNICAS
- 26 COCINA
- 27 BARRA
- 28 RESTAURANTE
- 29 CUARTO DE FUMOS
- 30 CUARTO DE BAÑOS

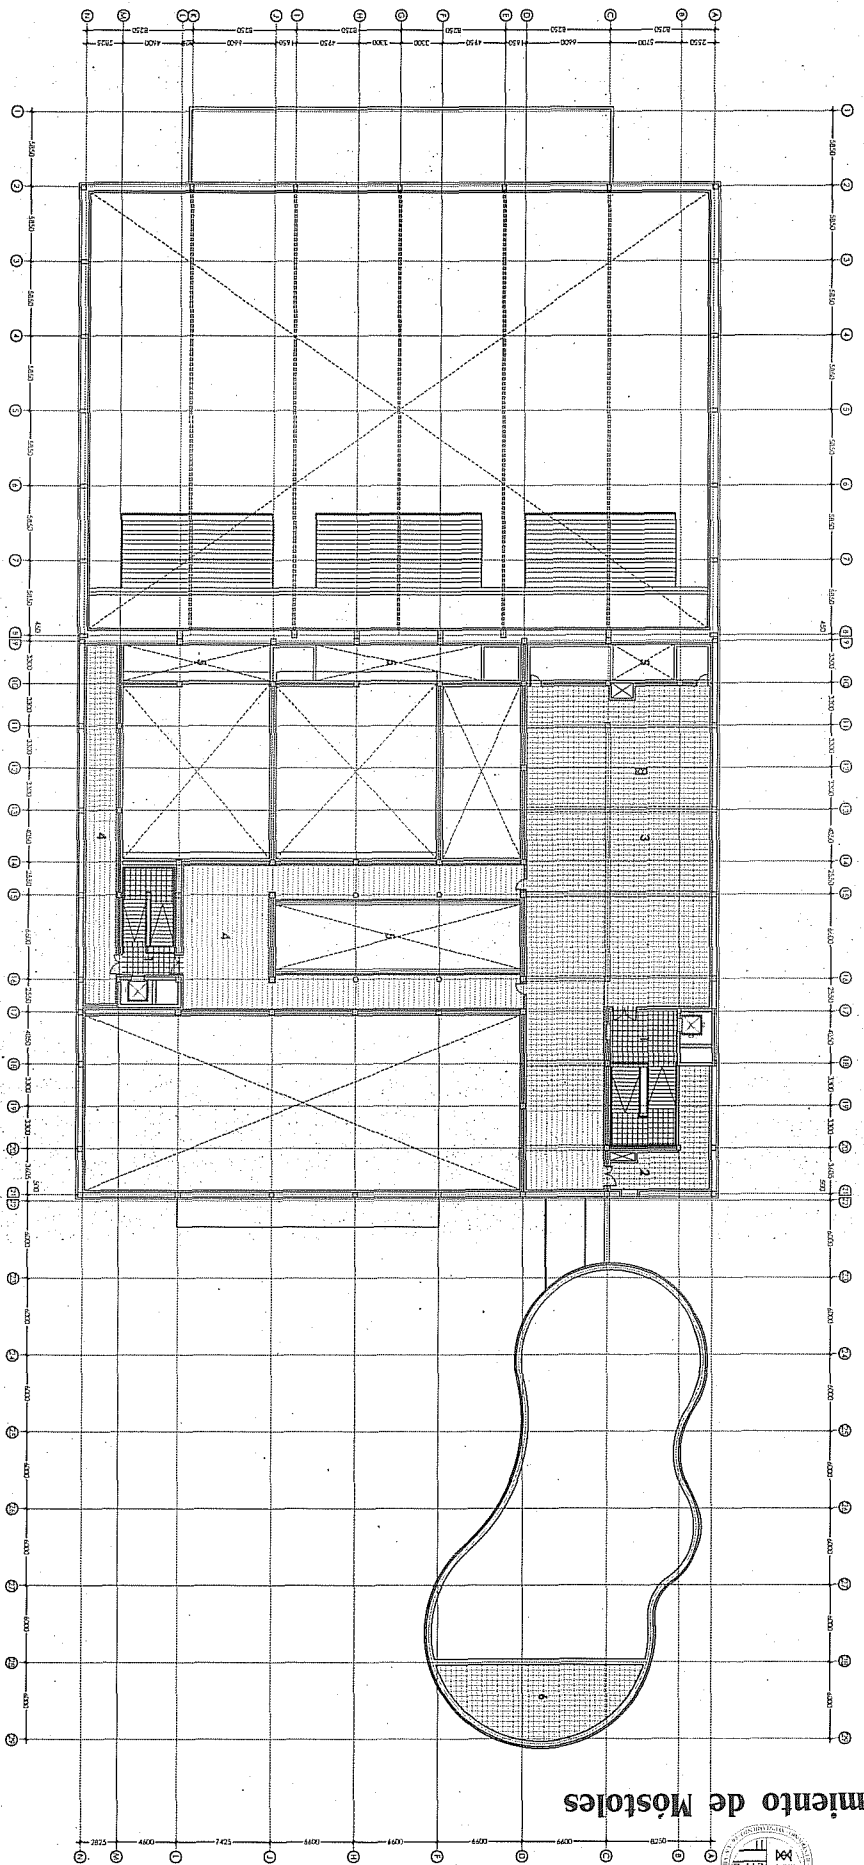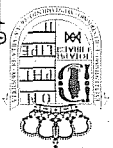

- 1 ACCESO A PLANTA PRIMERA
- 2 INSTALACIONES TÉCNICAS
- 3 INSTALACIONES TÉCNICAS (CLIMATIZADORES Y BOMBA DE CALOR)
- 4 PASILLO DE INSTALACIONES
- 5 PAVO DE INSTALACIONES
- 6 PAVO DE INSTALACIONES

RAMIRO AGUIRRE Y CIA
 S. L. INGENIEROS DE
 ARQUITECTURA




PROYECTO DE OBRAS DE RECONSTRUCCIÓN DE LA PLANTA PRIMERA DEL PAVO DE INSTALACIONES DEL COMPLEJO DE EDIFICIOS DE LA AVDA. DE LOS HERMANOS SAGUÉS, 20 DE MÓSTOLES (MADRID)

PROYECTO DE OBRAS DE RECONSTRUCCIÓN DE LA PLANTA PRIMERA DEL PAVO DE INSTALACIONES DEL COMPLEJO DE EDIFICIOS DE LA AVDA. DE LOS HERMANOS SAGUÉS, 20 DE MÓSTOLES (MADRID)


ESCALA: 1/200
 O.C.T. 2010

A-004

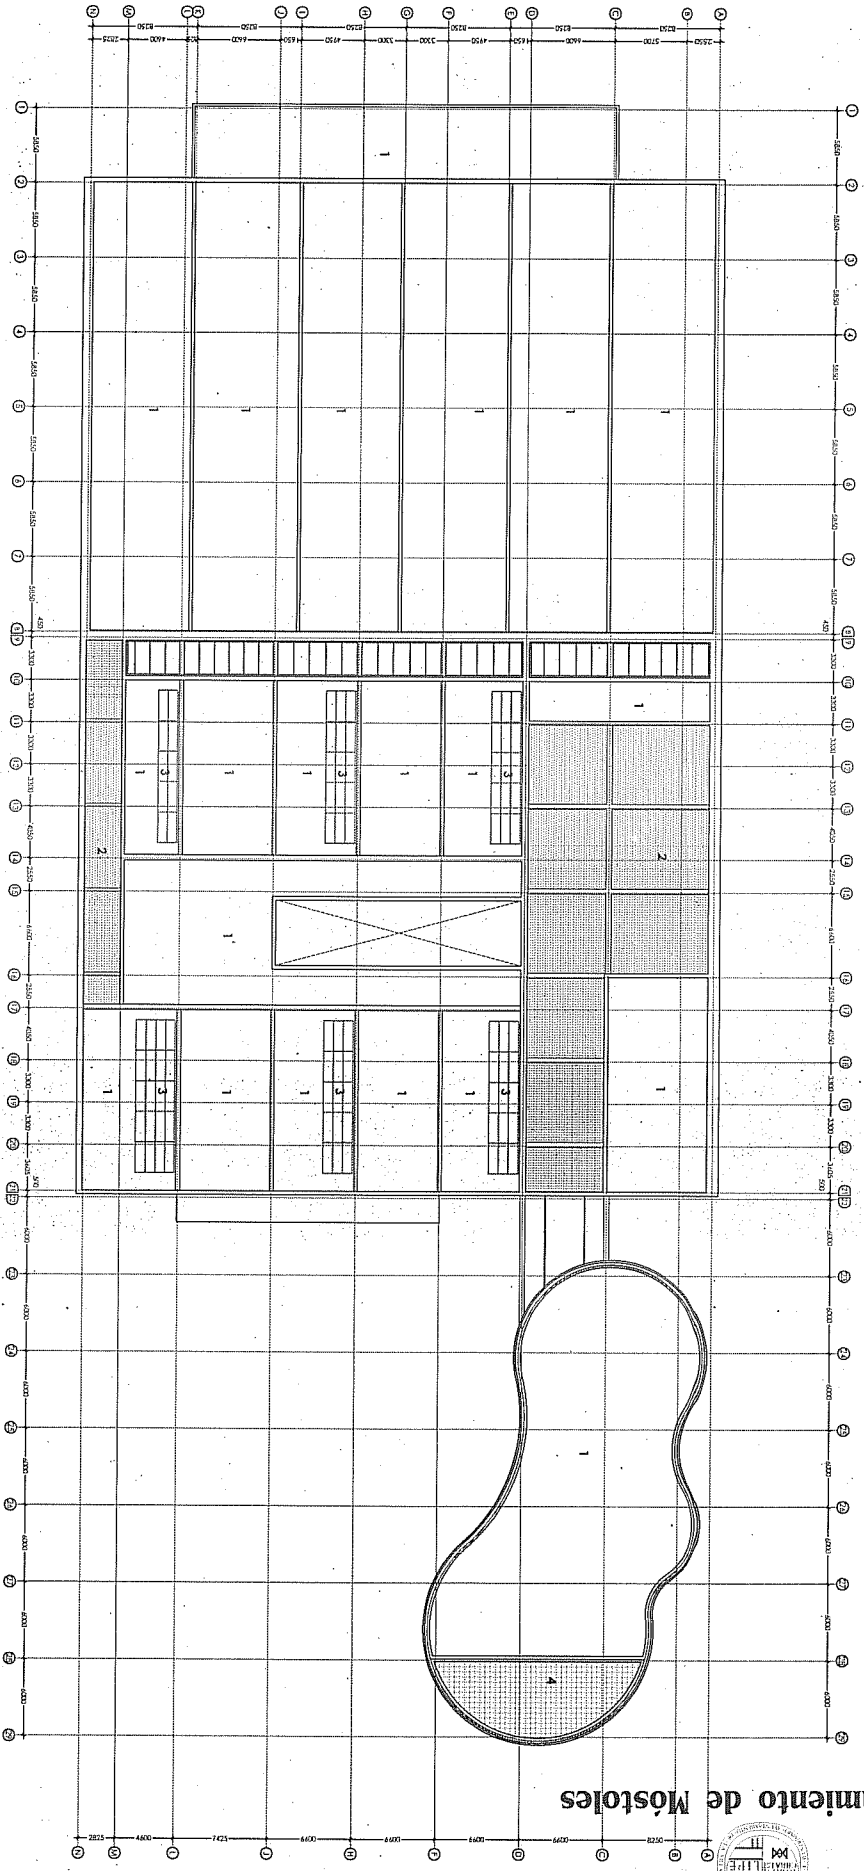

- 1 CUBIERTA DECK
- 2 CUBIERTA DE TRAMAJ
- 3 PANELES SOLARES
- 4 PAVO DE INSTALACIONES

Ayuntamiento de Móstoles

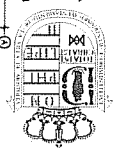


PROYECTO DE
**RECONSTRUCCION DE LA
 ESCUELA DE
 PRIMARIA DE MÓSTOLES**

PROYECTO DE
**RECONSTRUCCION DE LA
 ESCUELA DE
 PRIMARIA DE MÓSTOLES**



COMITADO DE ORDENACION URBANA DE MÓSTOLES SUR
 MÓSTOLES SUR

ARQUITECTURA
 DEMONSTRACIONES

17/03
 OCT 2003
A-005

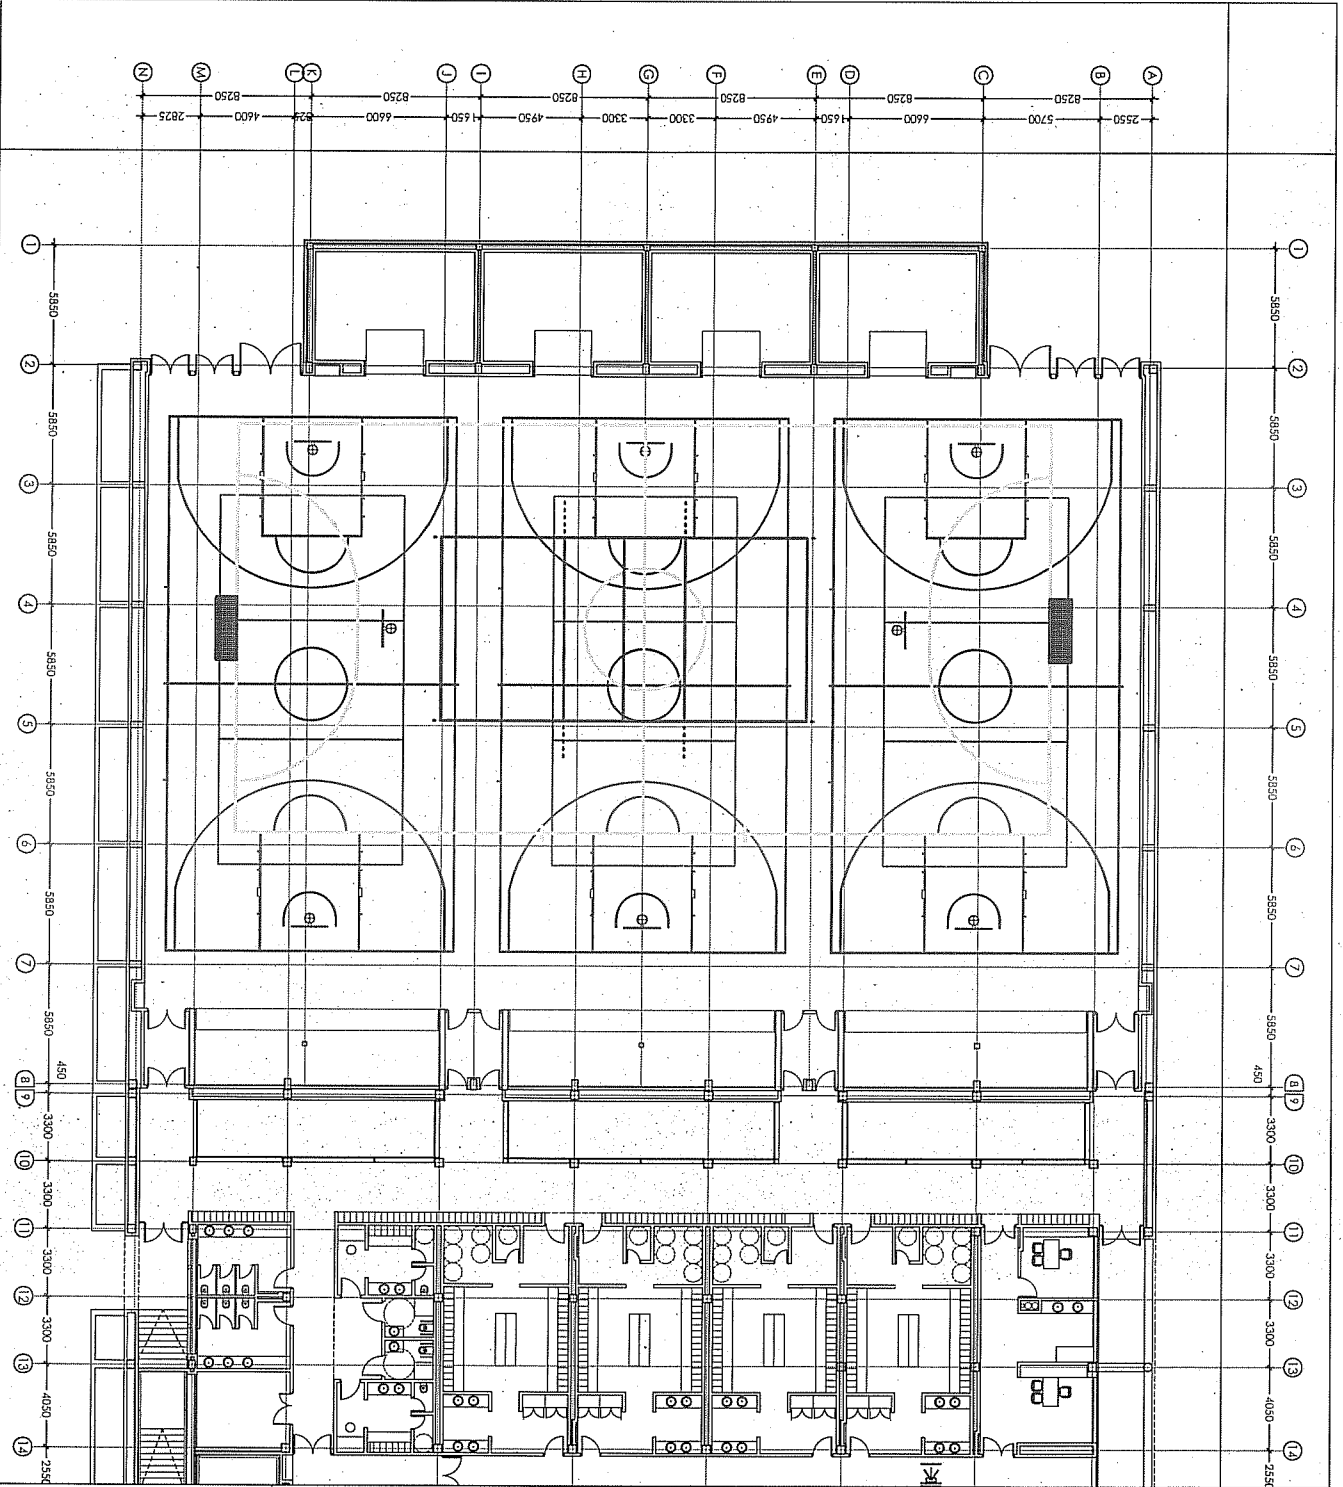

- COLORES DEL MARCAJE**
- MARCAJE TRANSVERSAL BALONCESTO RAL 1028
 - MARCAJE LONGITUDINAL FÚTBOL SALA RAL 1021
 - MARCAJE LONGITUDINAL Y TRANSVERSAL VOLEIBOL NEGRO
 - MARCAJE LONGITUDINAL BALONCESTO BLANCO

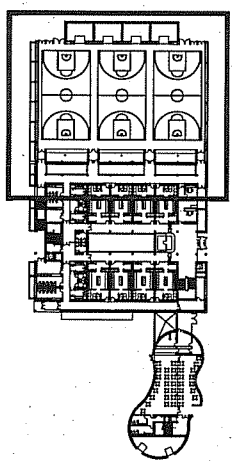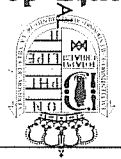

FERNANDO ANDRÉS FÉREZ
ARQUITECTO
 C/ Ramón y Cajal, 1º - 28033 Madrid
 Oficina: fonderes@fonderes.es



El presente documento es copia de sí original del que es autor Fernando Andrés Ferez. Su utilización total o parcial, así como cualquier reproducción o copia, sin el consentimiento escrito de Fernando Andrés Ferez, quedará sujeta a las sanciones establecidas en el artículo 17 del Real Decreto 1024/2001, de 6 de julio, por el que se regula la infracción de los derechos de propiedad intelectual de la Ley de Propiedad Intelectual de 1987.



CONSORCIO URBANÍSTICO MOSTOLES SUR

PROYECTO BASE Y EJECUCIÓN
 COMPLEJO POLIDEPORTIVO EN LAS PARCELIAS 214 - 288 PAU 4 "MOSTOLES SUR"

DEPORTIVOS
 MARCAJE PISTAS, COLORES PABELLON

ESCALA
 1/250
 OCT - 2010
DP-01