


PLANTA BAJA
ESCALA 1:100

PLATAFORMA ENTREPLANTA
ESCALA 1:100

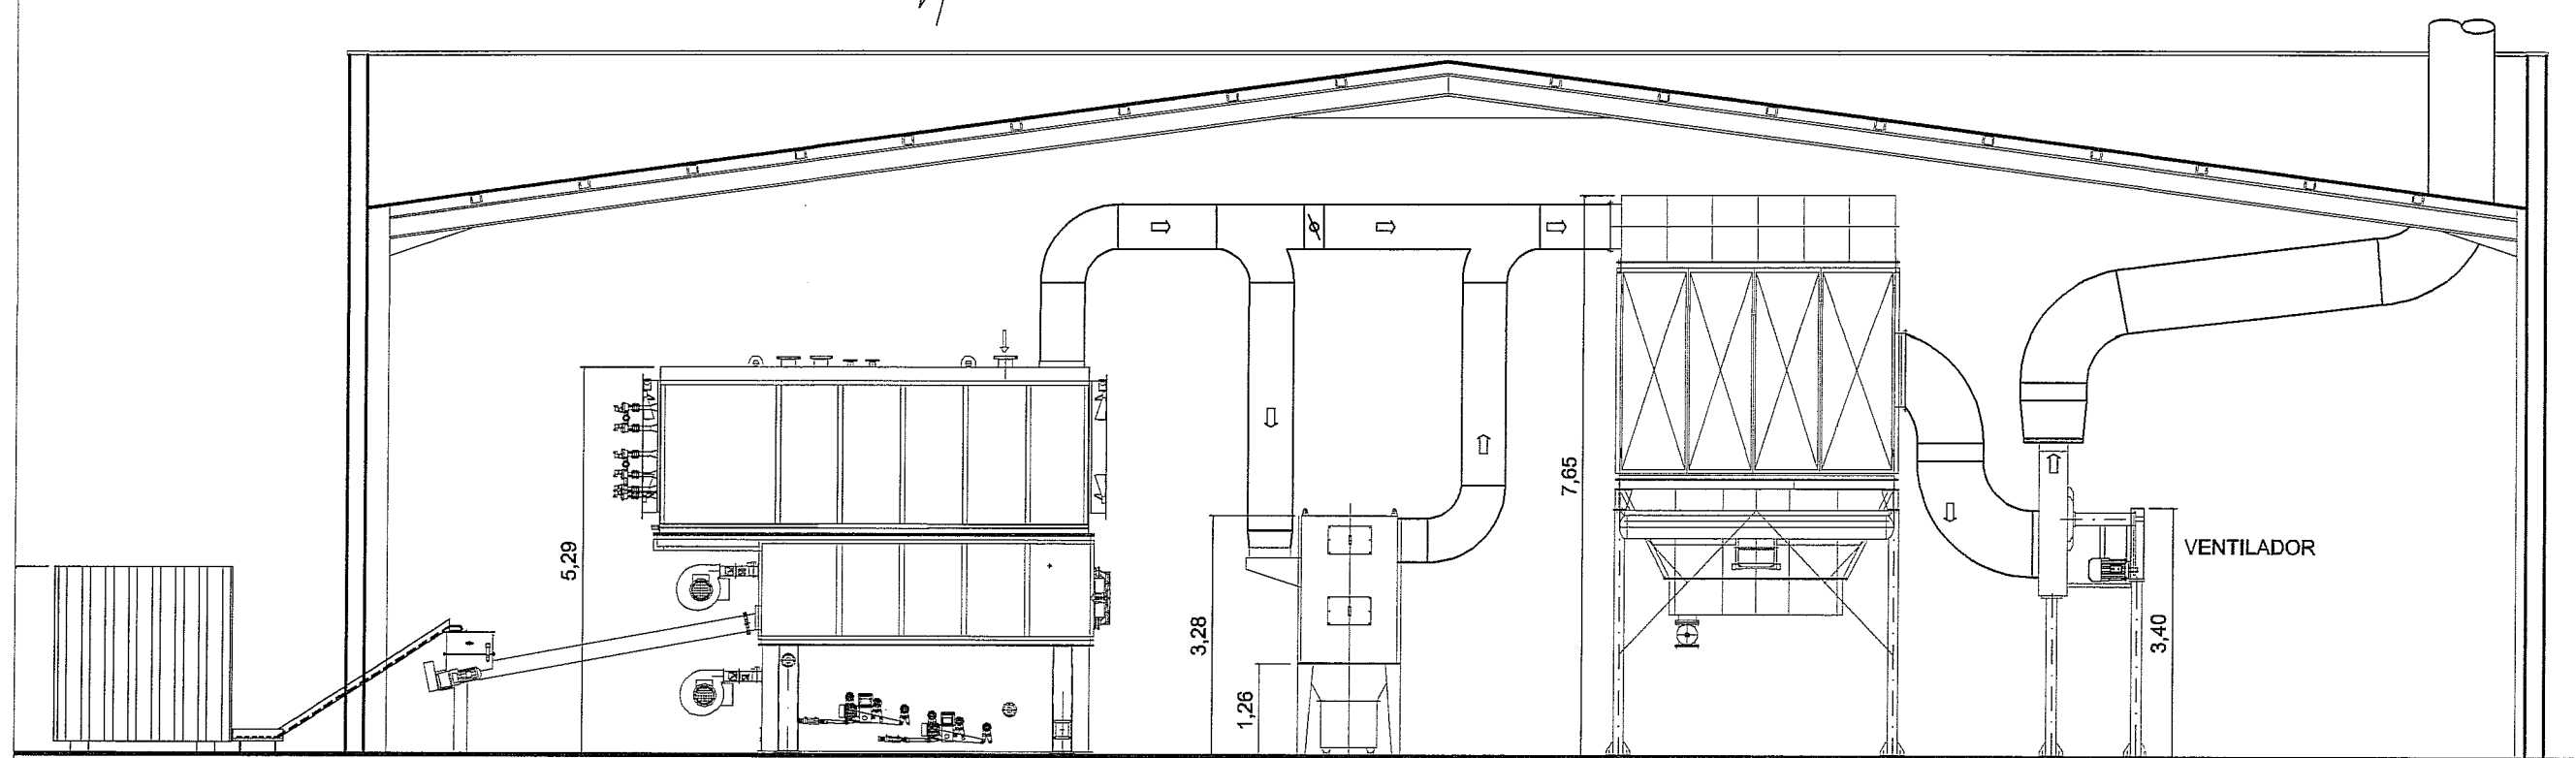


SECCION
ESCALA 1:100

ZONA DE ENTRADA

ENTRADA

ALMACENAMIENTO
BIOMASA EN
SUPERFICIE

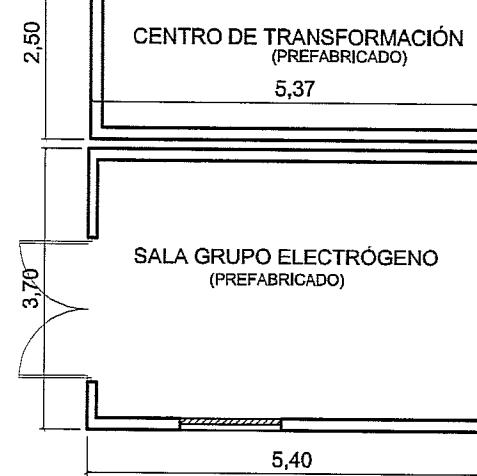

REV.	FECHA	DESCRIPCION

PLAN ESPECIAL DE INFRAESTRUCTURA

SITUACION: Núcleo Urbano MÓSTOLES, MÓSTOLES (Madrid)

PLANO DE: PLANTA UBICACIÓN DE EQUIPOS ESTADO REFORMADO

Nº PROYECTO	Nº PLANO	FECHA	ESCALA	FICHERO CAD
A13-X012	P-06	MARZO 2015	1:100	P06-X012-IMP-01
PLOTADO: 101		FORMATO: A1	REALIZADO: T.M.M.	

apricol ingeniería

C/ Fermín Caballero, Nº 60 - Local 4
28034 Madrid
E-Mail: apricol@apricolingenieria.com

LA PROPIEDAD

Móstoles District Heating
208
MÓSTOLES DISTRICT HEATING, S.L.