



**AYUNTAMIENTO
DE MÓSTOLES**



C/ Andrés Torrejón, 5
28931 Móstoles Madrid
Telf.- 91 649 37 72

Planta sótano

SALA -1 EXPOSICIONES TEMPORALES


Panelación pared DM ignífugo
Almacén de tránsito de obras

DIMENSIONES

Superficie: 145 m² (Aprox.)

Metros lineales: 47,33 m

Altura de la sala: 2,90 m

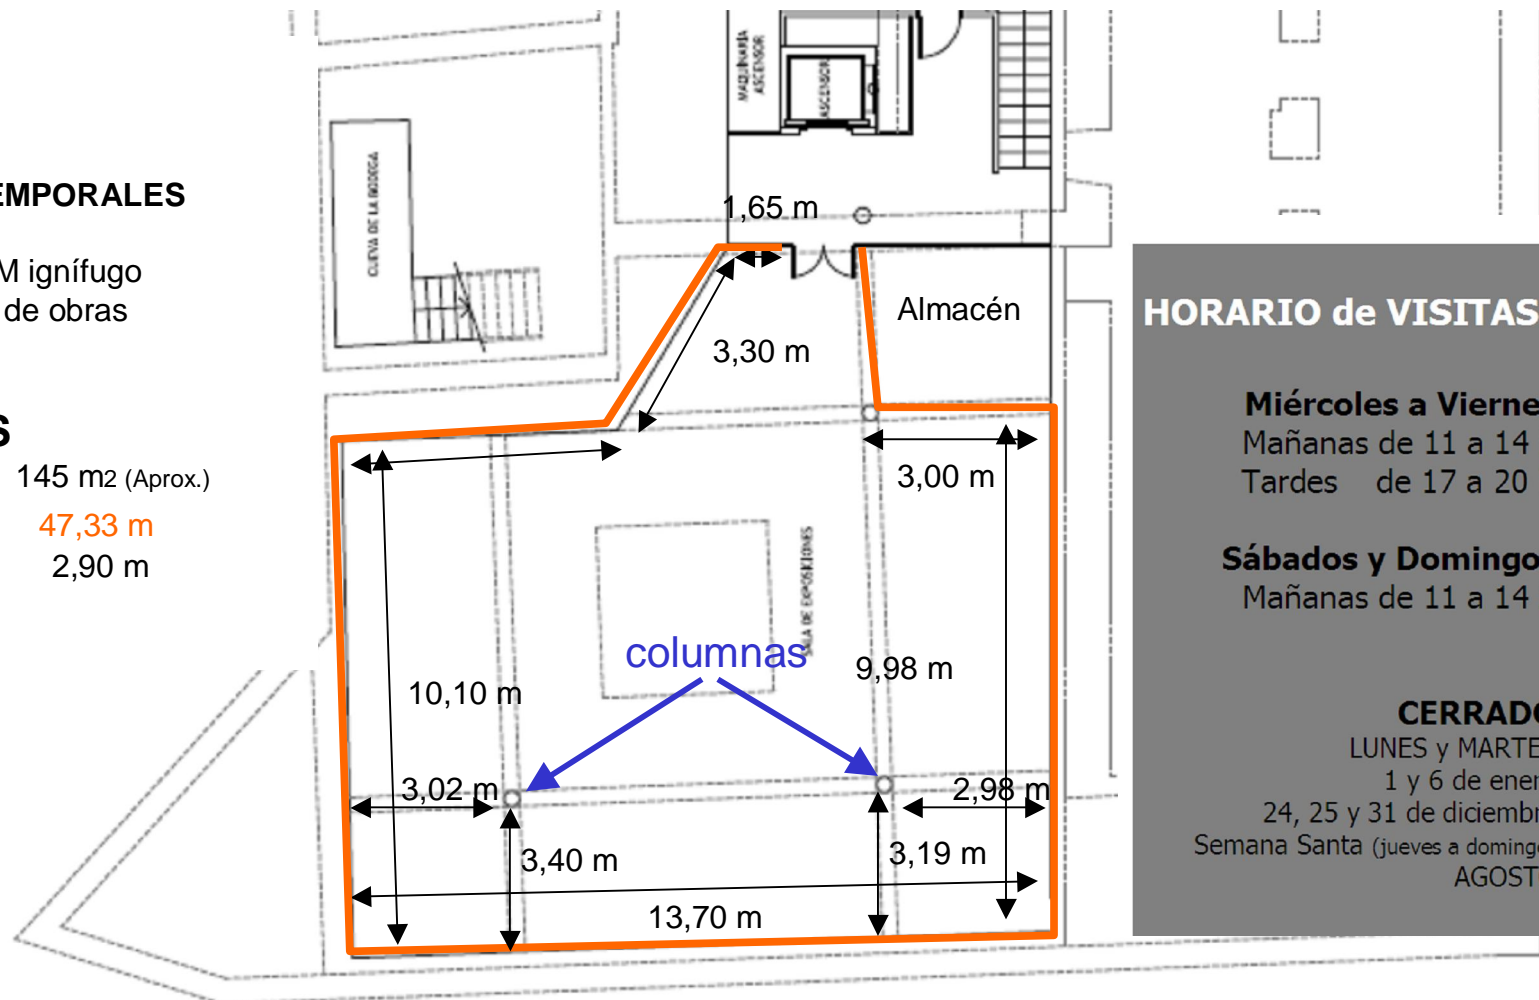

HORARIO de VISITAS:

Miércoles a Viernes

Mañanas de 11 a 14 h

Tardes de 17 a 20 h

Sábados y Domingos

Mañanas de 11 a 14 h

CERRADO

LUNES y MARTES

1 y 6 de enero

24, 25 y 31 de diciembre

Semana Santa (jueves a domingo)

AGOSTO

Planta sótano

SALA -1
EXPOSICIONES TEMPORALES

ILUMINACIÓN

DOTACIÓN TÉCNICA

Iluminación sobre carrilería en techo
marca IGUZZINI

35 proyectores mod. Metro

100 w 230v flood 30 °


2 bañadores mod. Parallel

100 w 230 v

20 proyector mod. Metro

100 w 230 v

controles dimer de intensidad y apertura

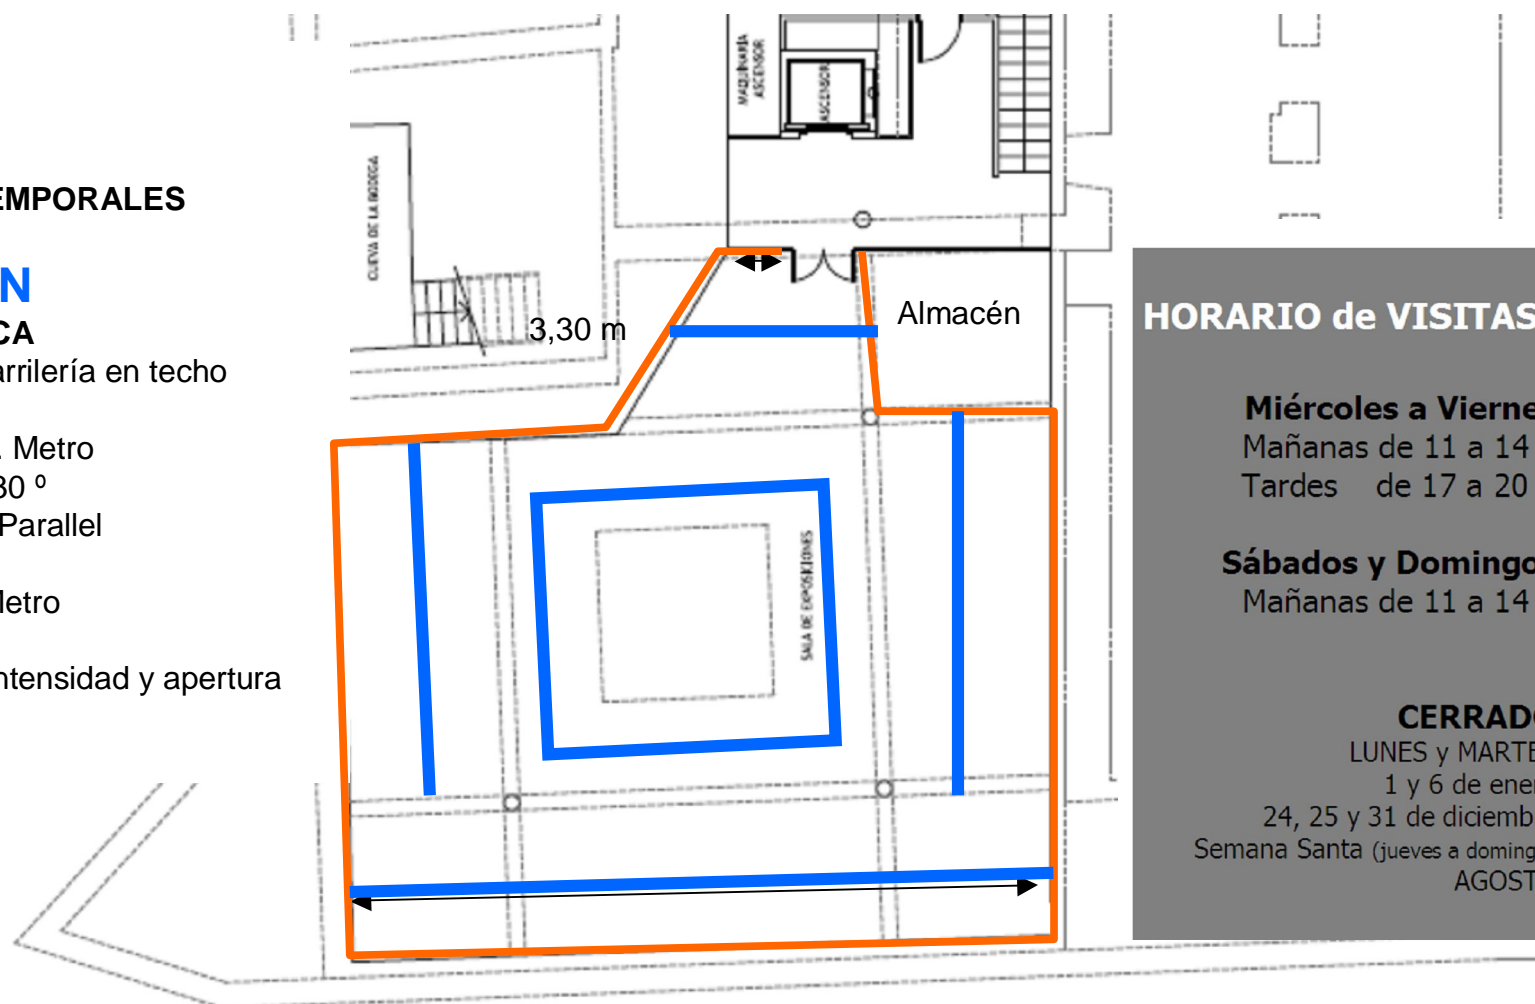

Planta sótano

SALA -1
EXPOSICIONES TEMPORALES


ILUMINACIÓN

LINEAS DE ENCENDIDO SECTORES:

LINEA 1 

LINEA 2 

LINEA 3 

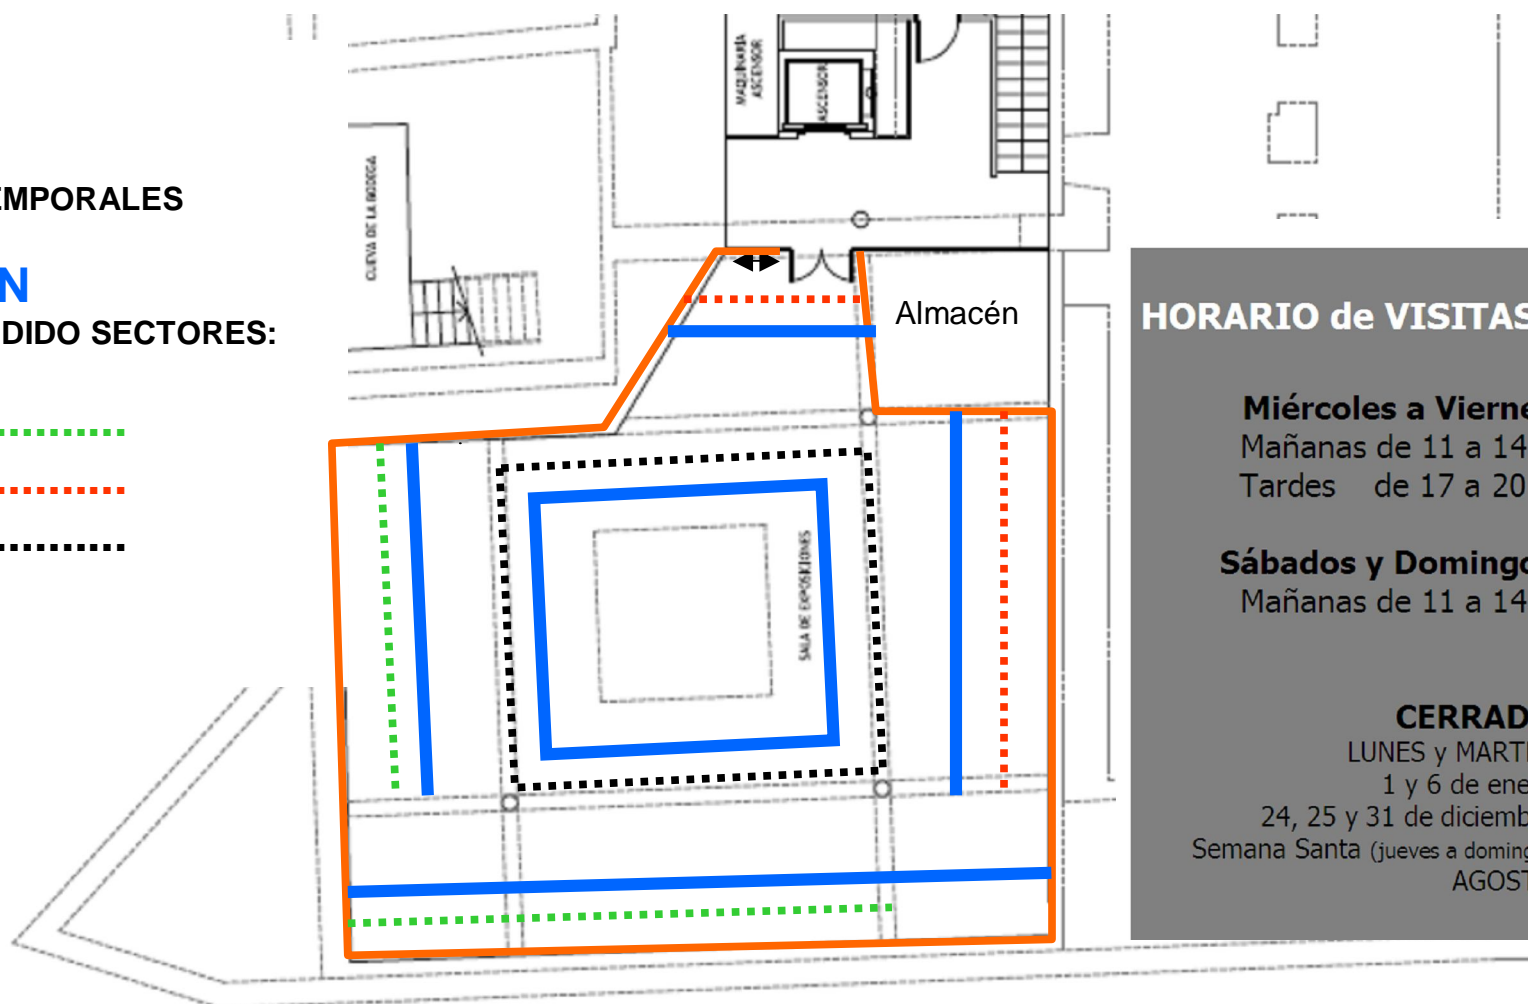

HORARIO de VISITAS:

Miércoles a Viernes

Mañanas de 11 a 14 h

Tardes de 17 a 20 h

Sábados y Domingos

Mañanas de 11 a 14 h

CERRADO

LUNES y MARTES

1 y 6 de enero

24, 25 y 31 de diciembre

Semana Santa (jueves a domingo)

AGOSTO





C/ Andrés Torrejón, 5
28931 Móstoles Madrid
Telf.- 91 649 37 72