

**FINALIZACIÓN
MARZO 2011**



- 4 *Cotoneaster 'Coral Beauty'* 3ud/m²
- 6 *Dorycnium hirsutum 'Frejorges'* 3ud/m²
- 15 *Rosa 'Satina'* 3ud/m²
- 18 *Stachys byzantina* 7ud/m²

GRAMÍNEAS

- 20 *Calamagrostis x acutiflora 'Karl Foerster'* 3ud/m²
- 23 *Nassella tenuissima* 7ud/m²

CÉSPEDES

- 25 *Zoysia tenuifolia*
- A COMPOSICIÓN A. Ver detalle nº1
Achillea filipendulina 3ud/m²
Cistus salviifolius 2ud/m²
Cistus x florentinus 3ud/m²
Gaura lindheimeri 3ud/m²
Lavandula angustifolia 'Hidcote' 5ud/m²
Perovskia atriplicifolia 'Blue Spire' 3ud/m²
Rosa 'Escimo' 3ud/m²
Rosmarinus officinalis 3ud/m²
Stachys byzantina 7ud/m²
Vitex agnus-castus 1ud/m²

- G COMPOSICIÓN G. Ver detalle nº2
Echinacea purpurea 'Magnus' 5ud/m²
Gaura lindheimeri 'Siskiyou Pink' 5ud/m²
Nassella tenuissima 7ud/m²

ZONAS VERDES PAU 4

ESPACIOS LIBRES Nº1



DATOS PROYECTO

SUPERFICIE: 27.475 M2


INVERSIÓN: 1.267.255 €

La denominación de las calles de este barrio recoge nombre de estrellas, constelaciones y otros elementos relacionados con la astronomía que han servido de fuente de inspiración y de apoyo para desarrollar la estructura principal de las zonas verdes.

PAU 4

PROYECTOS ZONAS VERDES ESPACIOS LIBRES Nº2

**FINALIZACIÓN
DICIEMBRE 2011**

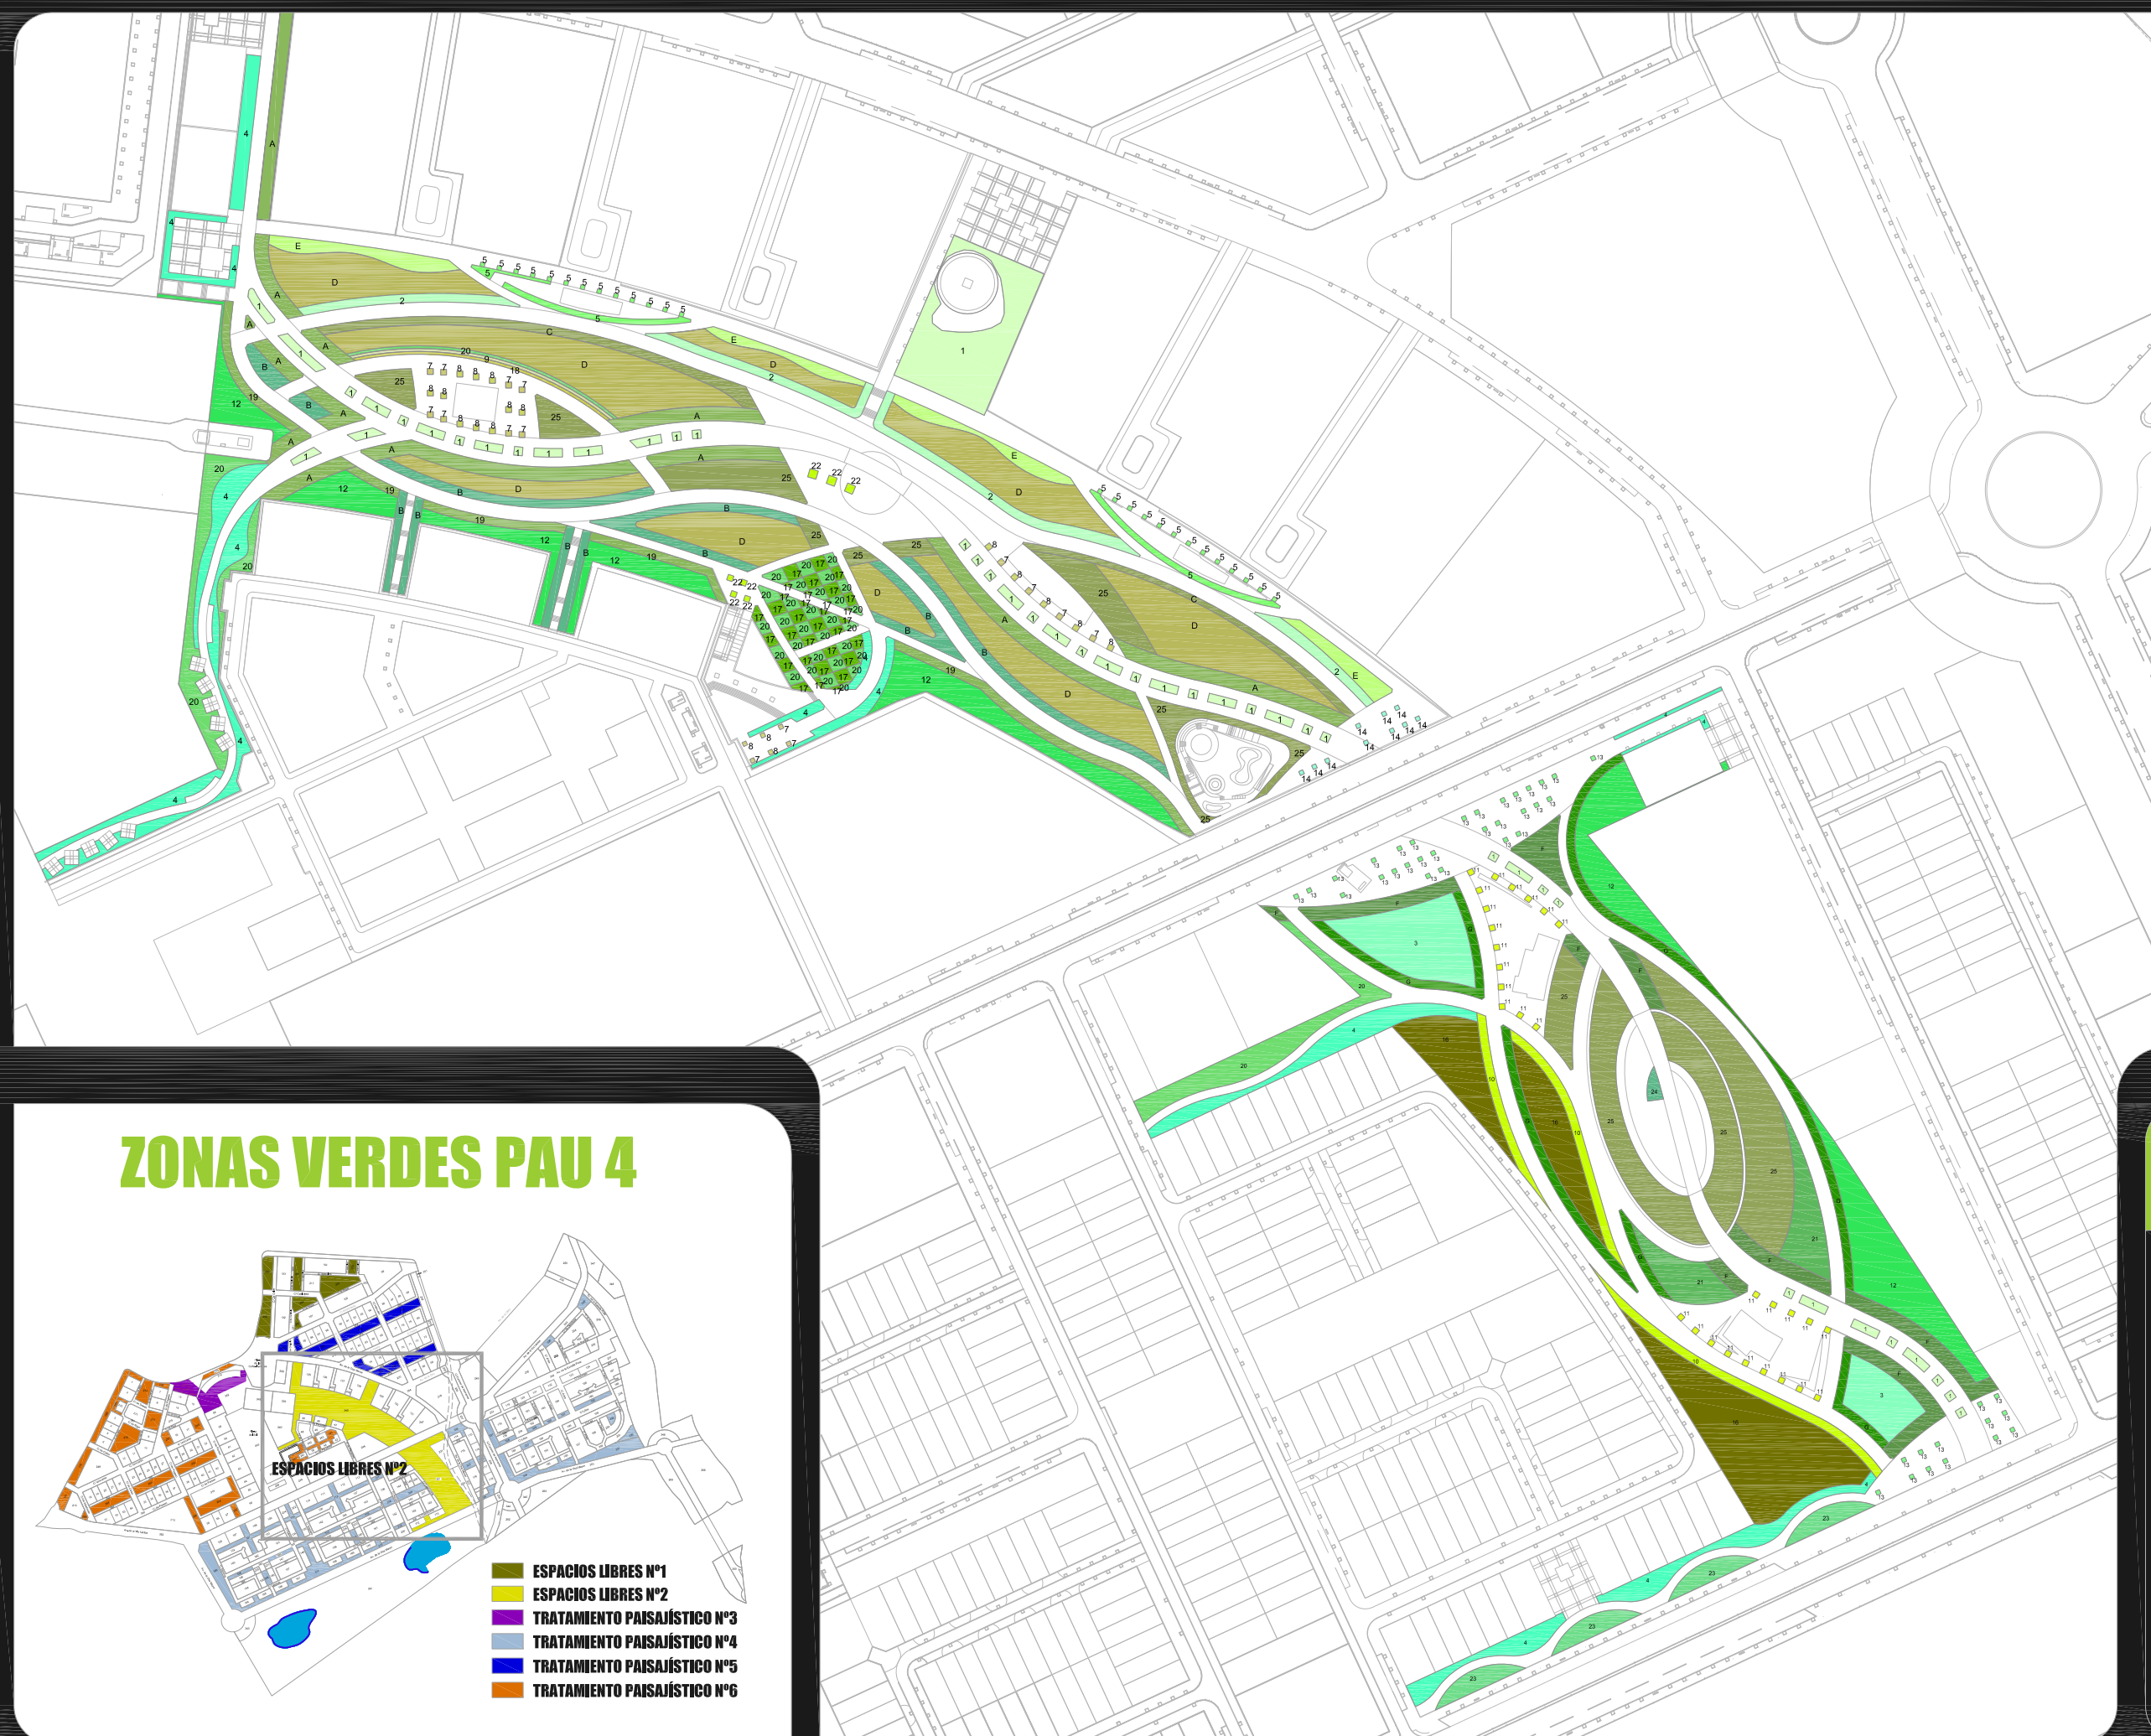

- 1 *Abelia x grandiflora* 'Prostrata' 3ud/m²
- 2 *Ceanothus griseus*
- 3 *Cistus albidus* 3ud/m
- 4 *Cotoneaster* 'Coral Beauty' 3ud/m²
- 5 *Dietes bicolor* 7ud/m²
- 7 *Iris germanica* 5ud/m²
- 8 *Iris pallida* 'Variegata' 7ud/m²
- 9 *Lavandula angustifolia*
- 10 *Photinia x fraseri* 'Red Robin' 2ud/m²
- 11 *Phormium* 'Pink Panther' 5ud/m
- 12 *Retama monosperma*
- 13 *Rosa* 'Austriaca' 5ud/m²
- 14 *Rosa* 'Fortuna' 5ud/m²
- 16 *Rosmarinus officinalis*
- 17 *Rudbeckia fulgida*
- 18 *Stachys byzantina*
- 19 *Viburnum tinus* 'Eve Price' 2ud/m²

GRAMÍNEAS

- 20 *Calamagrostis x acutiflora* 'Karl Foerster' 3ud/m²
- 21 *Miscanthus sinensis* 3ud/m
- 22 *Miscanthus sinensis* 'Morning Light' 3ud/m²
- 23 *Nassella tenuissima* 7ud/m²
- 24 *Phyllostachys nigra* 'Henonis' 1ud/2m²

ZONAS VERDES PAU 4



- ESPACIOS LIBRES Nº1
- ESPACIOS LIBRES Nº2
- TRATAMIENTO PAISAJÍSTICO Nº3
- TRATAMIENTO PAISAJÍSTICO Nº4
- TRATAMIENTO PAISAJÍSTICO Nº5
- TRATAMIENTO PAISAJÍSTICO Nº6

DATOS PROYECTO

SUPERFICIE: 88.238 M2

INVERSIÓN: 3.870.822 €

El objetivo principal del parque es crear una zona verde funcional que se encuentre en consonancia con el medio social que lo rodea. Maximizar la variedad de actividades es otra clave importante para lo que se ha dotado de equipamientos para diferentes edades y usos.




**CONSORCIO URBANÍSTICO
MÓSTOLES SUR**


PAU 4

PROYECTOS ZONAS VERDES TRATAMIENTO PAISAJISTICO Nº3

**INICIO OBRAS
ABRIL 2011**

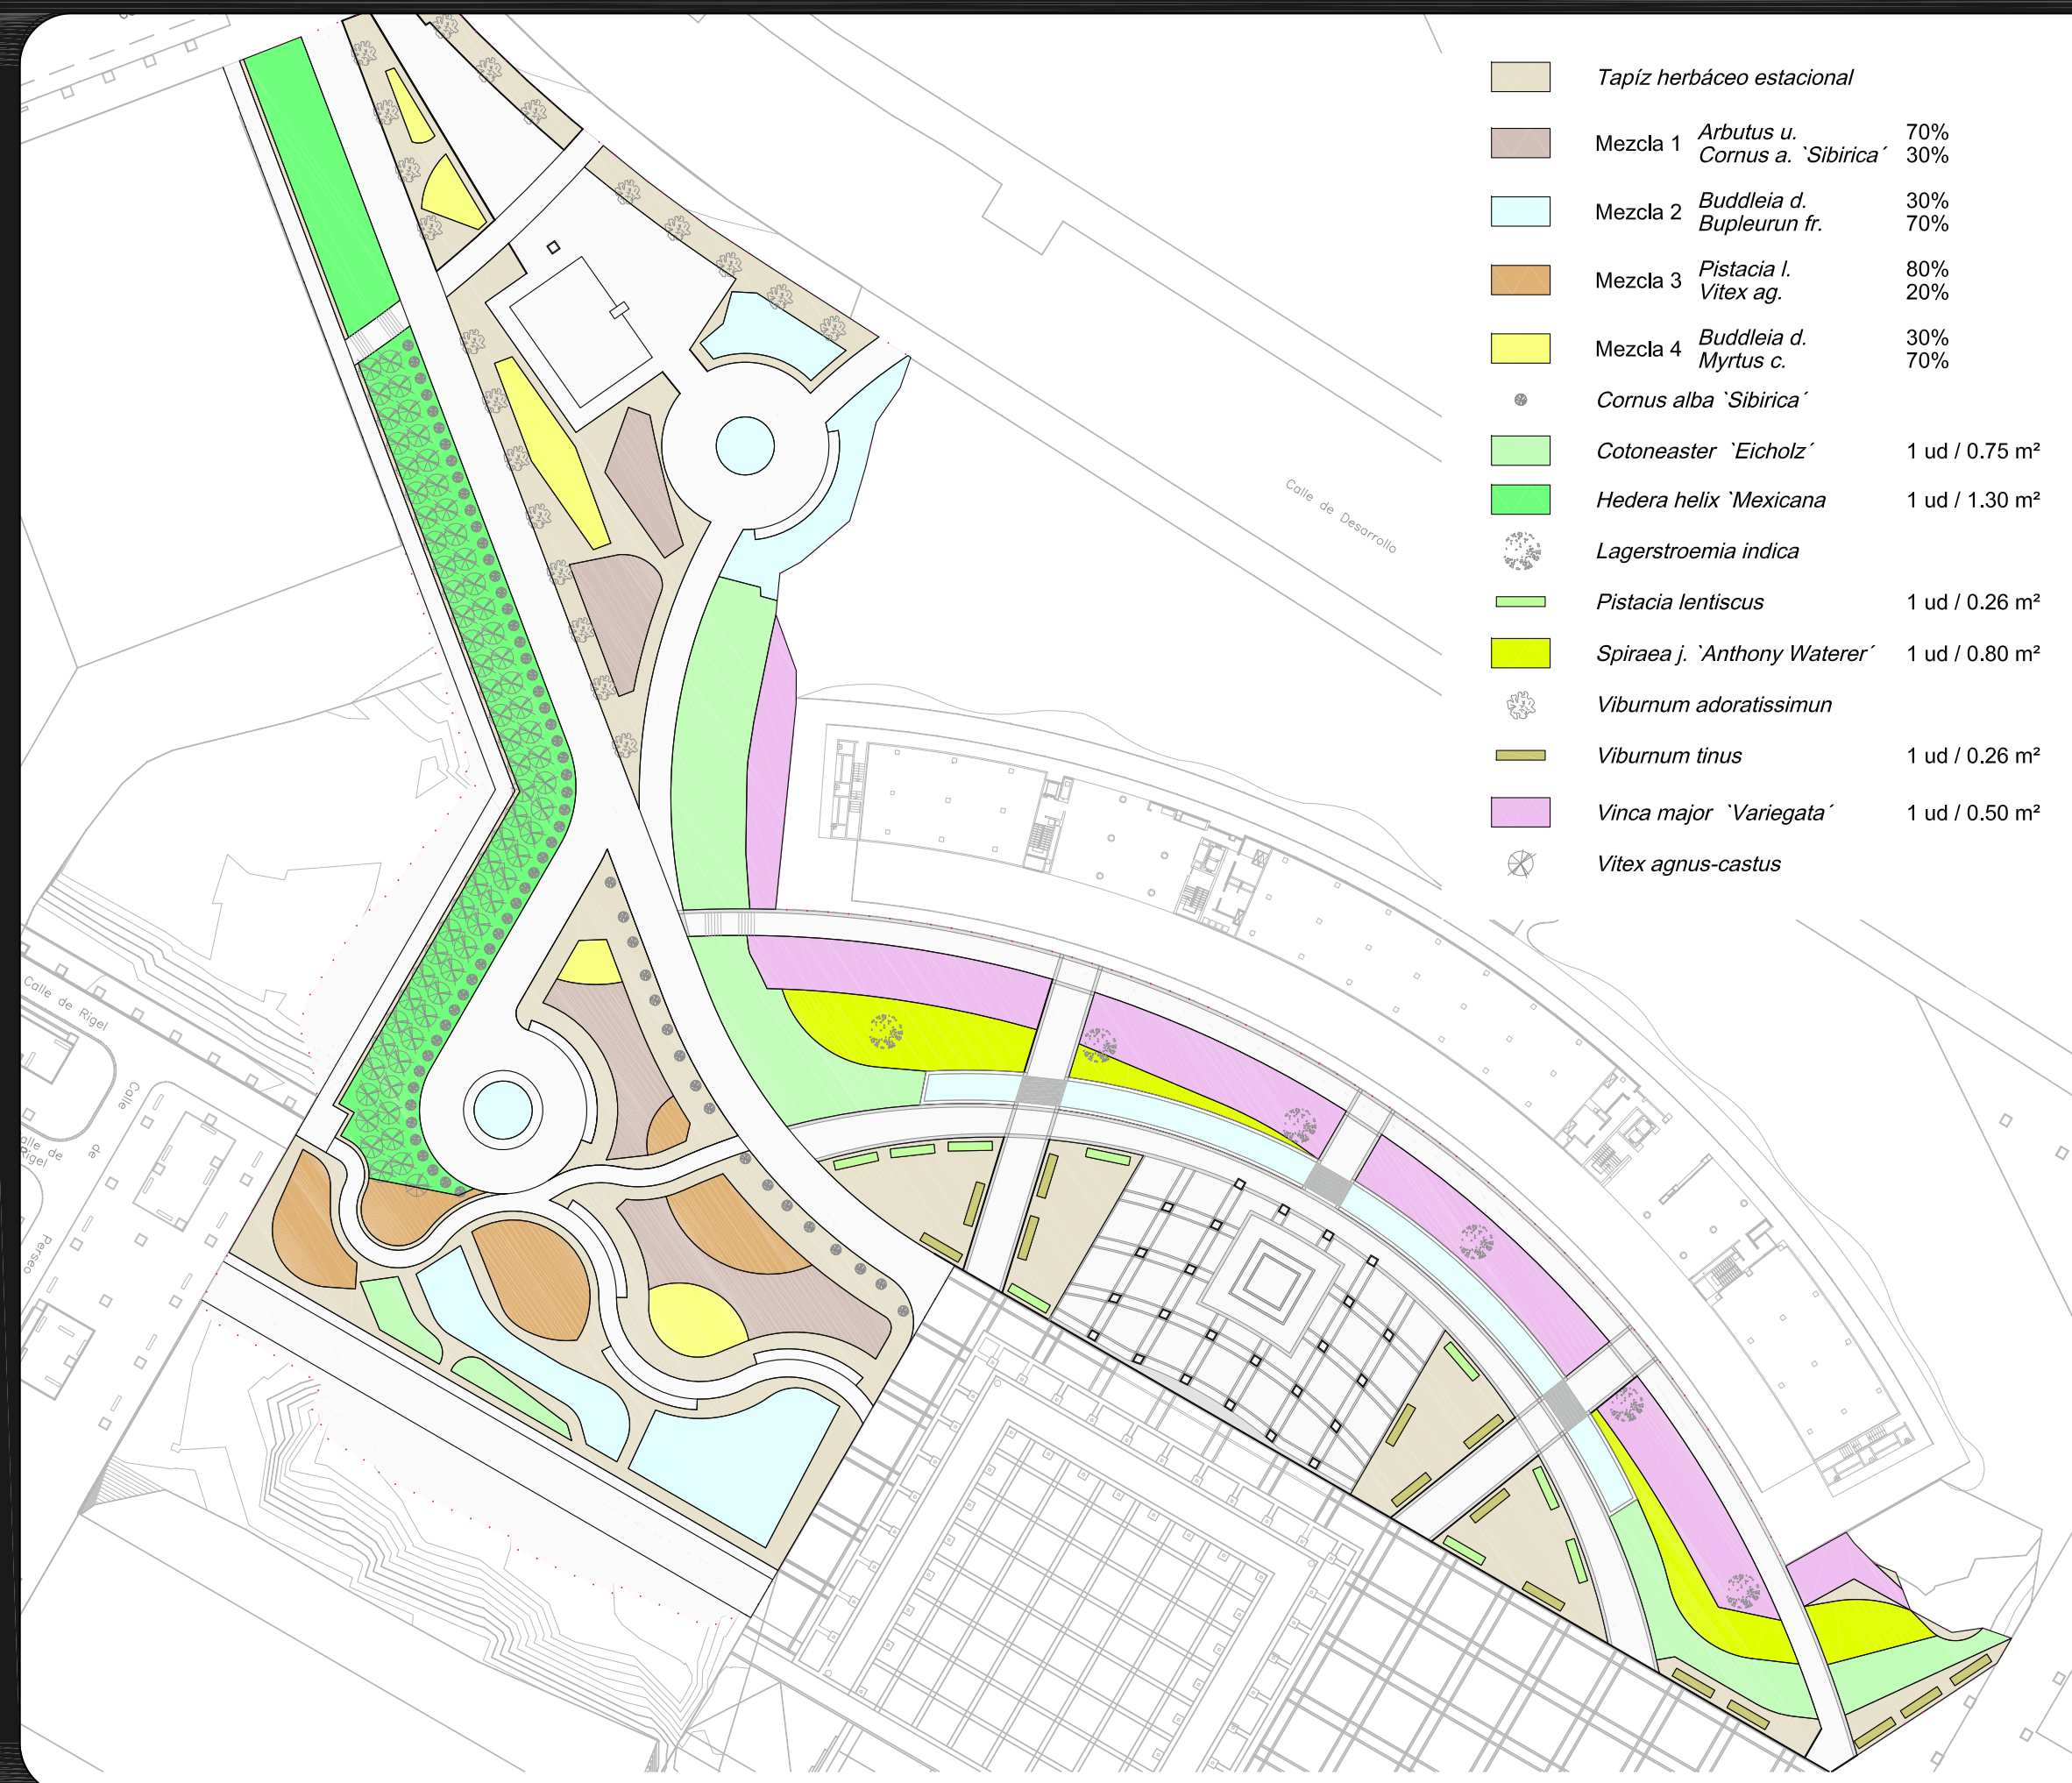

ZONAS VERDES PAU 4

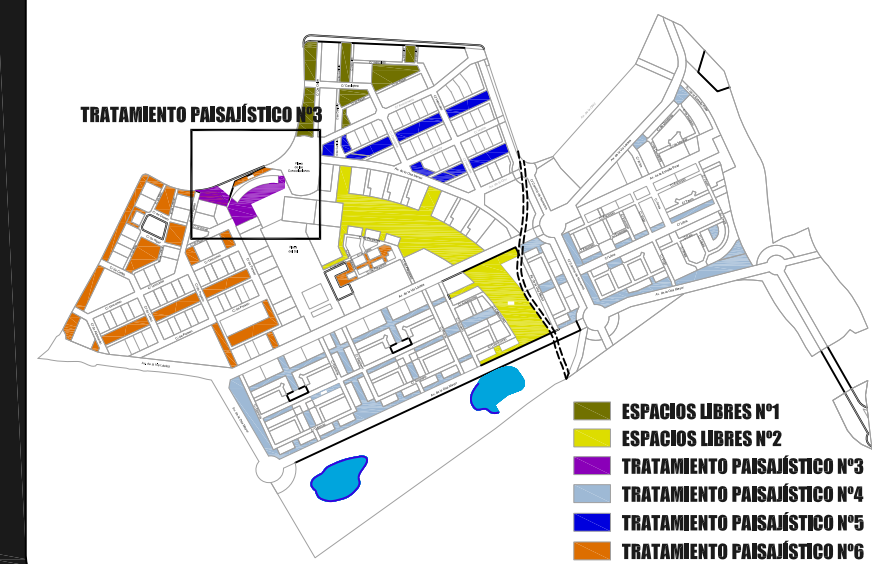

DATOS PROYECTO

SUPERFICIE: 14.053 M2

INVERSIÓN: 1.260.629 €

PLAZO 6 MESES

La zona verde absorberá las pendientes mediante taludes en los que se visualizarán mejor las plantaciones, aíslen del exterior y delimiten visual y físicamente los caminos, espacios de tránsito y zonas estanciales y de juegos.




**CONSORCIO URBANÍSTICO
MÓSTOLES SUR**

PAU 4


PROYECTOS ZONAS VERDES TRATAMIENTO PAISAJISTICO Nº4

**INICIO OBRAS
ABRIL 2011**

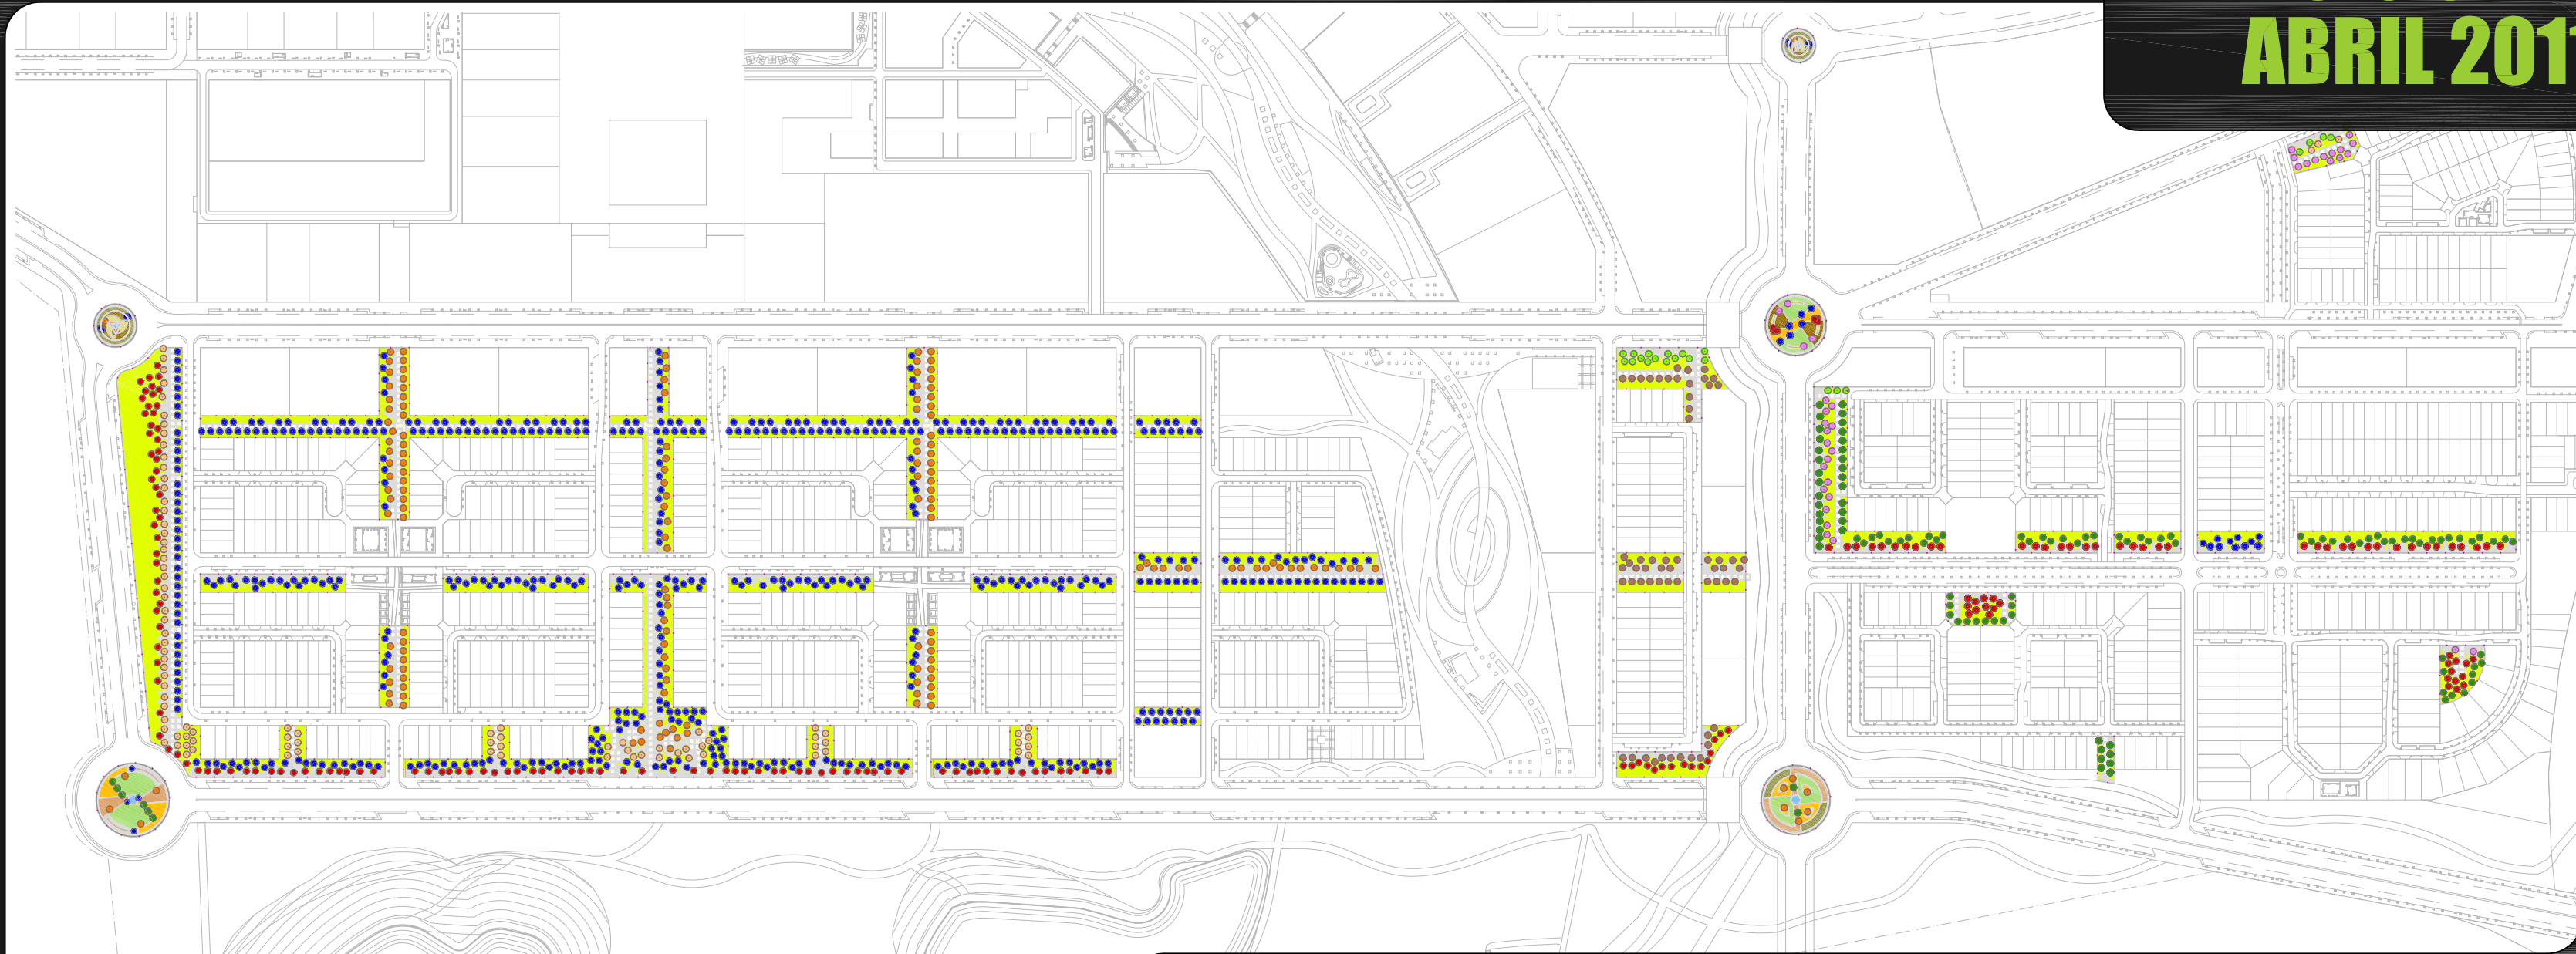

	Gravilla de color		<i>Acer x freemanii</i>		<i>Lagerstroemia indica</i>
	Corteza de pino		<i>Acer negundo</i>		<i>Liquidambar styraciflua</i>
	Terrizo		<i>Acer platanoides</i>		<i>Magnolia gr. 'Gallissonnieri'</i>
	Arena de río		<i>Acer platanoides "Crimson King"</i>		<i>Melia azedarach</i>
	Morro		<i>Acer pseudoplatanus</i>		<i>Pinus pinea</i>
	Pradera estacional		<i>Acer saccharinum</i>		<i>Prunus cerasifera "Nigra"</i>
	Tapiz cespitoso		<i>Aesculus x carnea 'Briotii'</i>		<i>Prunus serrulata "Kanzan"</i>
	<i>Juniperus horizontalis</i>		<i>Carpinus b 'Fastigiata'</i>		<i>Pyrus calleryana "Chanticleer"</i>
	<i>Plumbago capensis</i>		<i>Celtis australis</i>		<i>Robinia pseudoacacia "Casque Rouge"</i>
	Herbáceas de color		<i>Cupressus s. 'Stricta'</i>		<i>Sophora japonica</i>
	<i>Arbutus unedo</i>		<i>Eleagnus a. 'Caspica'</i>		<i>Zelkova carpinifolia</i>
	<i>Buxus sempervirens</i>		<i>Fraxinus angustifolia</i>		
			<i>Ginkgo biloba</i>		

ZONAS VERDES PAU 4

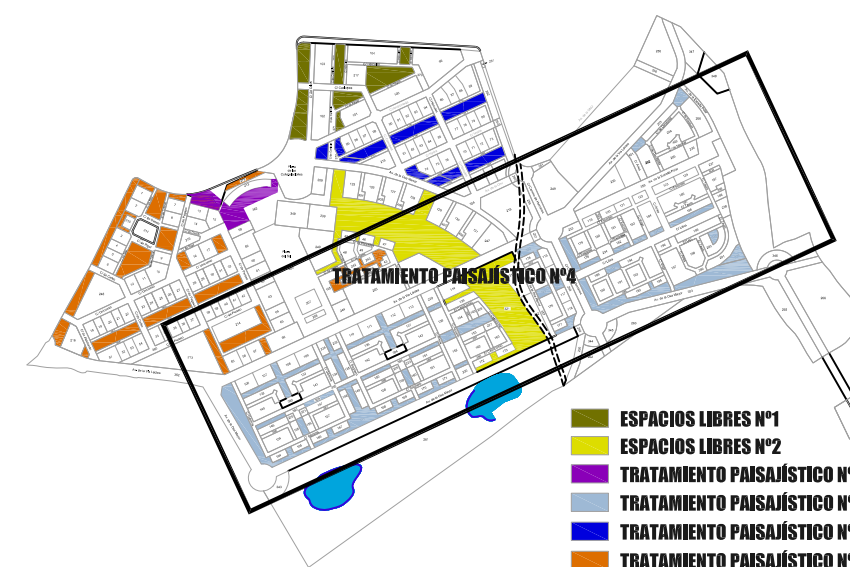

DATOS PROYECTO

SUPERFICIE: 66.163 M2

INVERSIÓN: 2.928.737 €

PLAZO: 16 MESES

Se proyectan las zonas verdes a través de una serie de "pasillos" longitudinales formados a base de repeticiones de un elemento pavimentado




**CONSORCIO URBANÍSTICO
MÓSTOLES SUR**

PAU 4

PROYECTOS ZONAS VERDES TRATAMIENTO PAISAJISTICO Nº5

**INICIO OBRAS
ABRIL 2011**

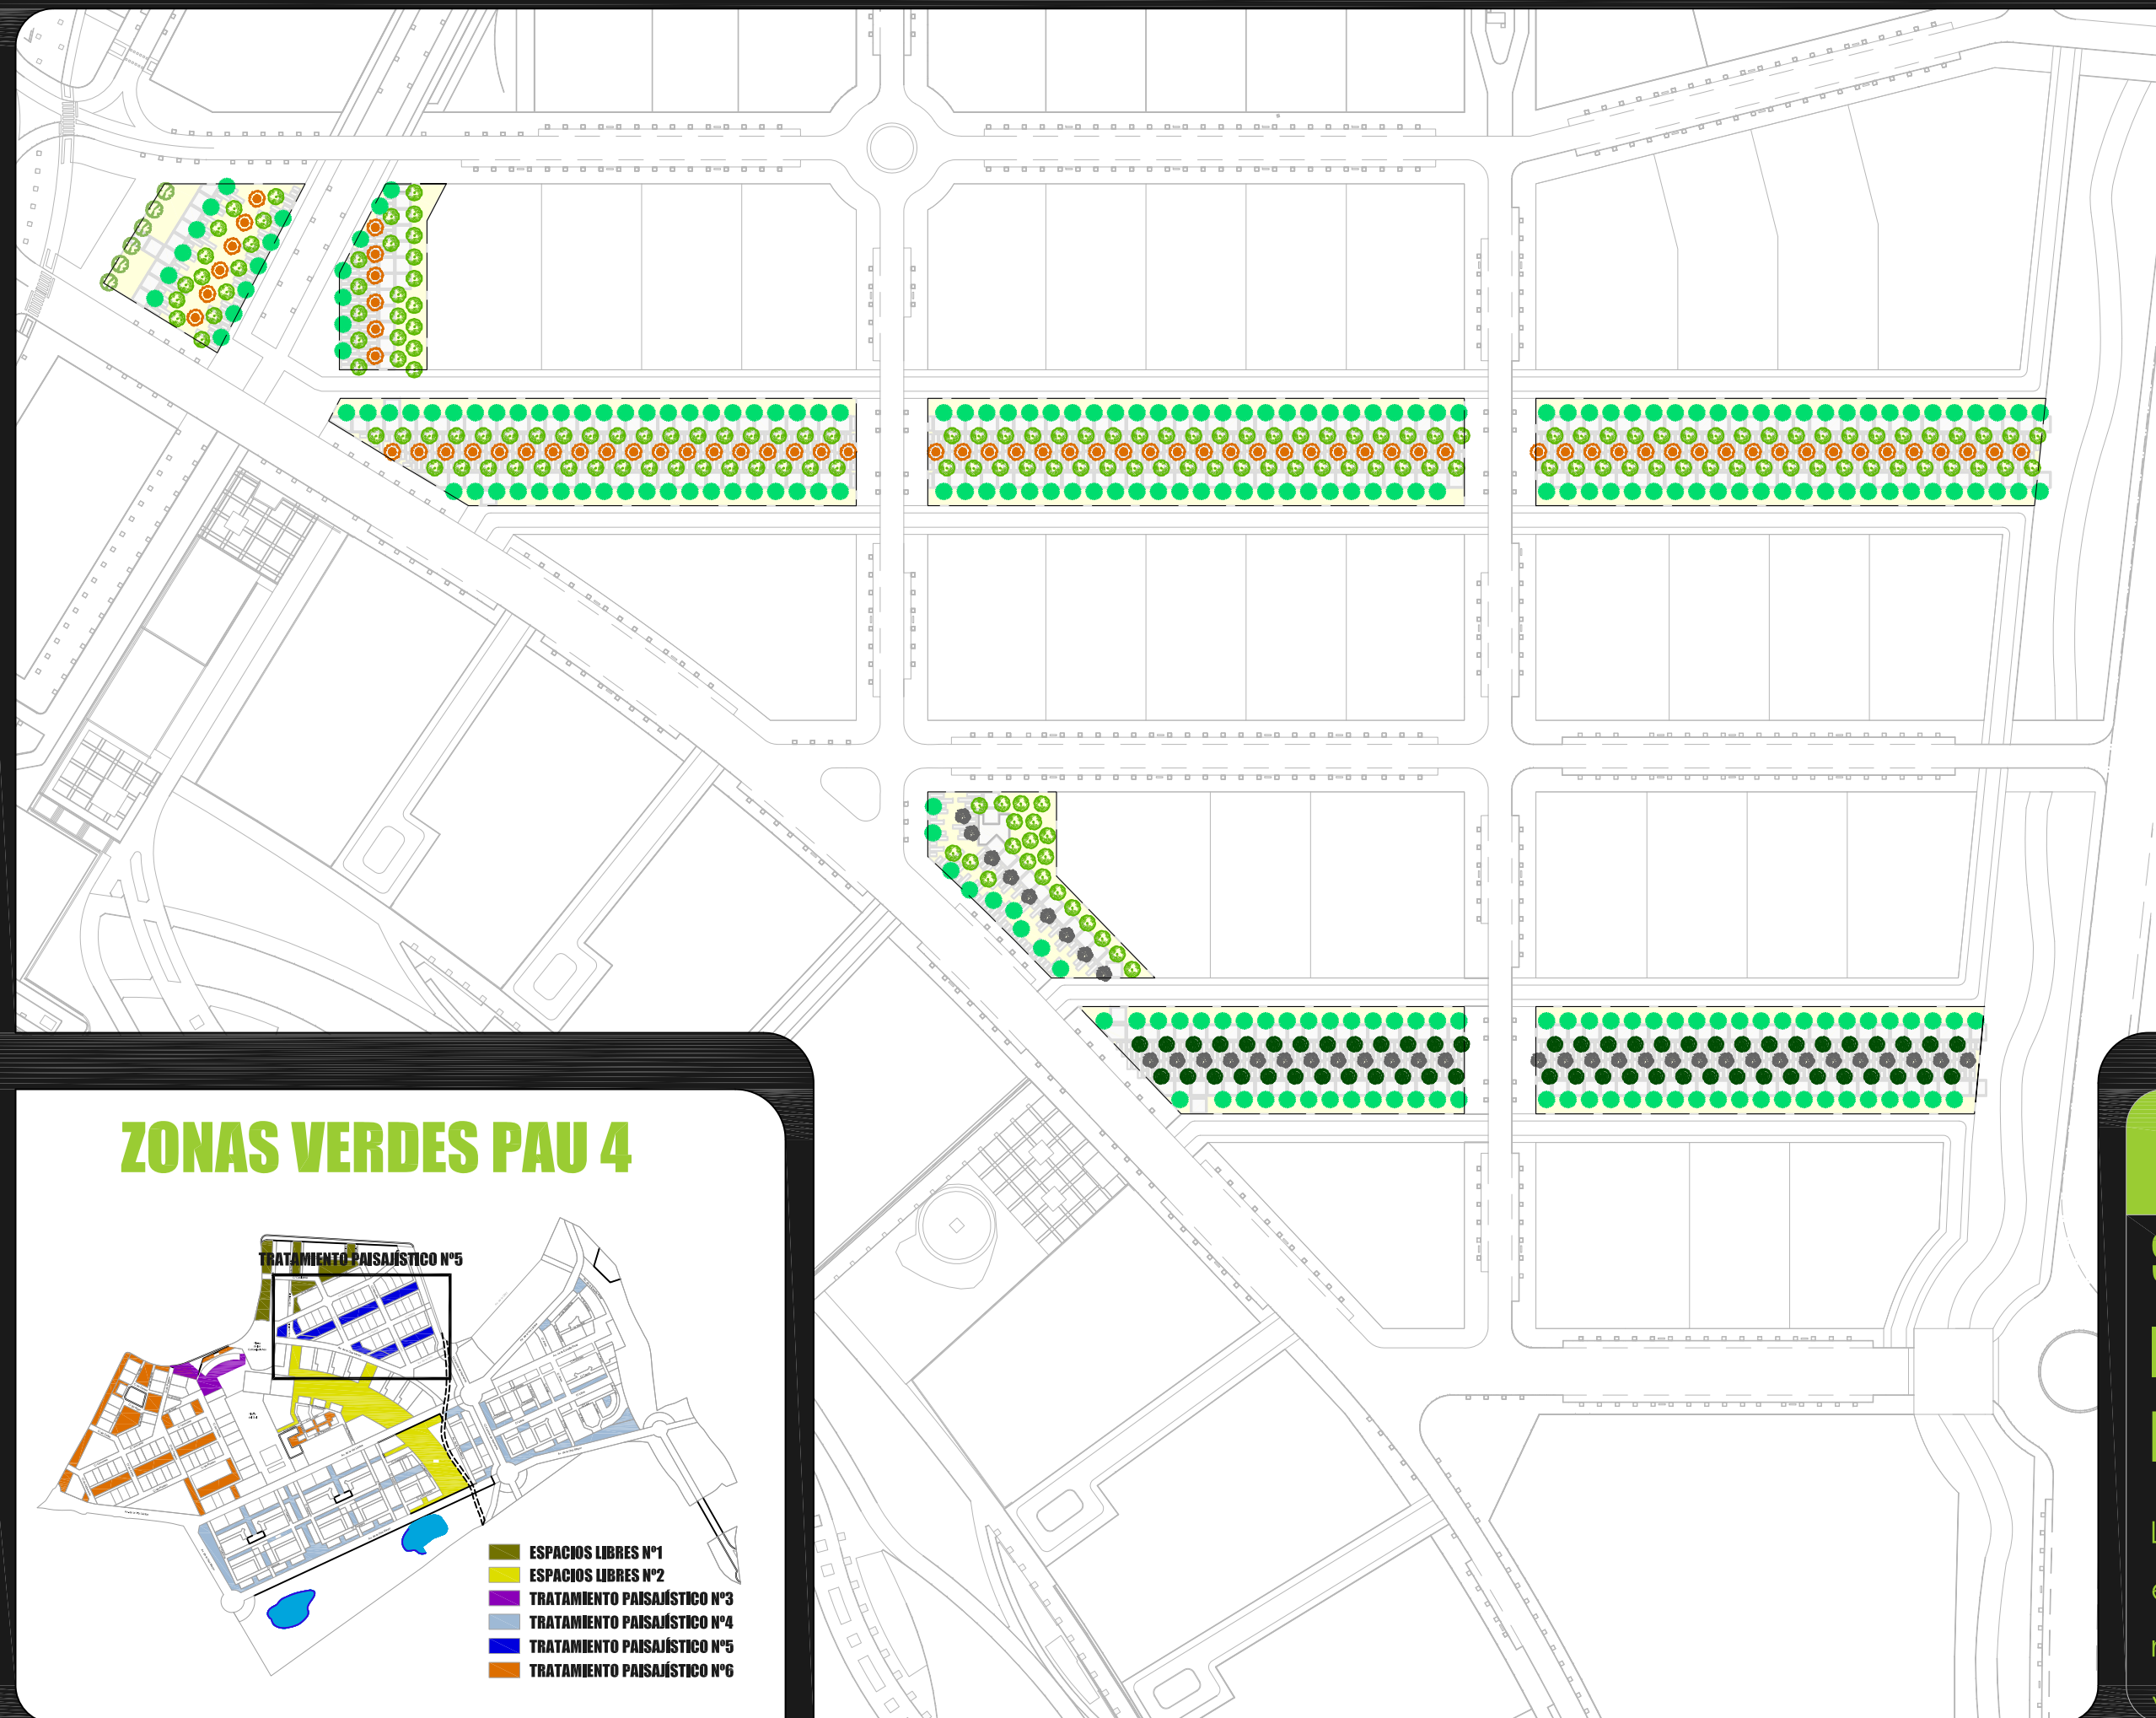

- *Zelkova carpinifolia*
- *Pterocarya fraxinifolia*
- *Malus floribunda 'Profusion'*
- *Acer saccharinum*
- *Pyrus calleryana 'Chanticleer'*
- *robinia pseudoacacia 'Casque rouge'*

■ Pradera Natural

Composición: 20% *Agropyrum cristatum*
 20% *Dactylis glomerata*
 20% *Lolium rigidum*
 20% *Festuca arundinacea*
 20% *Trifolium subterraneum*

DATOS PROYECTO

SUPERFICIE: 23.551 M2

INVERSIÓN: 1.022.856 €

PLAZO: 8 MESES

Las plantaciones diseñadas se componen en su totalidad mediante arbolado para minimizar el mantenimiento de las zonas verdes.




**CONSORCIO URBANÍSTICO
MÓSTOLES SUR**

PAU 4


PROYECTOS ZONAS VERDES TRATAMIENTO PAISAJISTICO Nº6

**INICIO OBRAS
ENERO 2012**

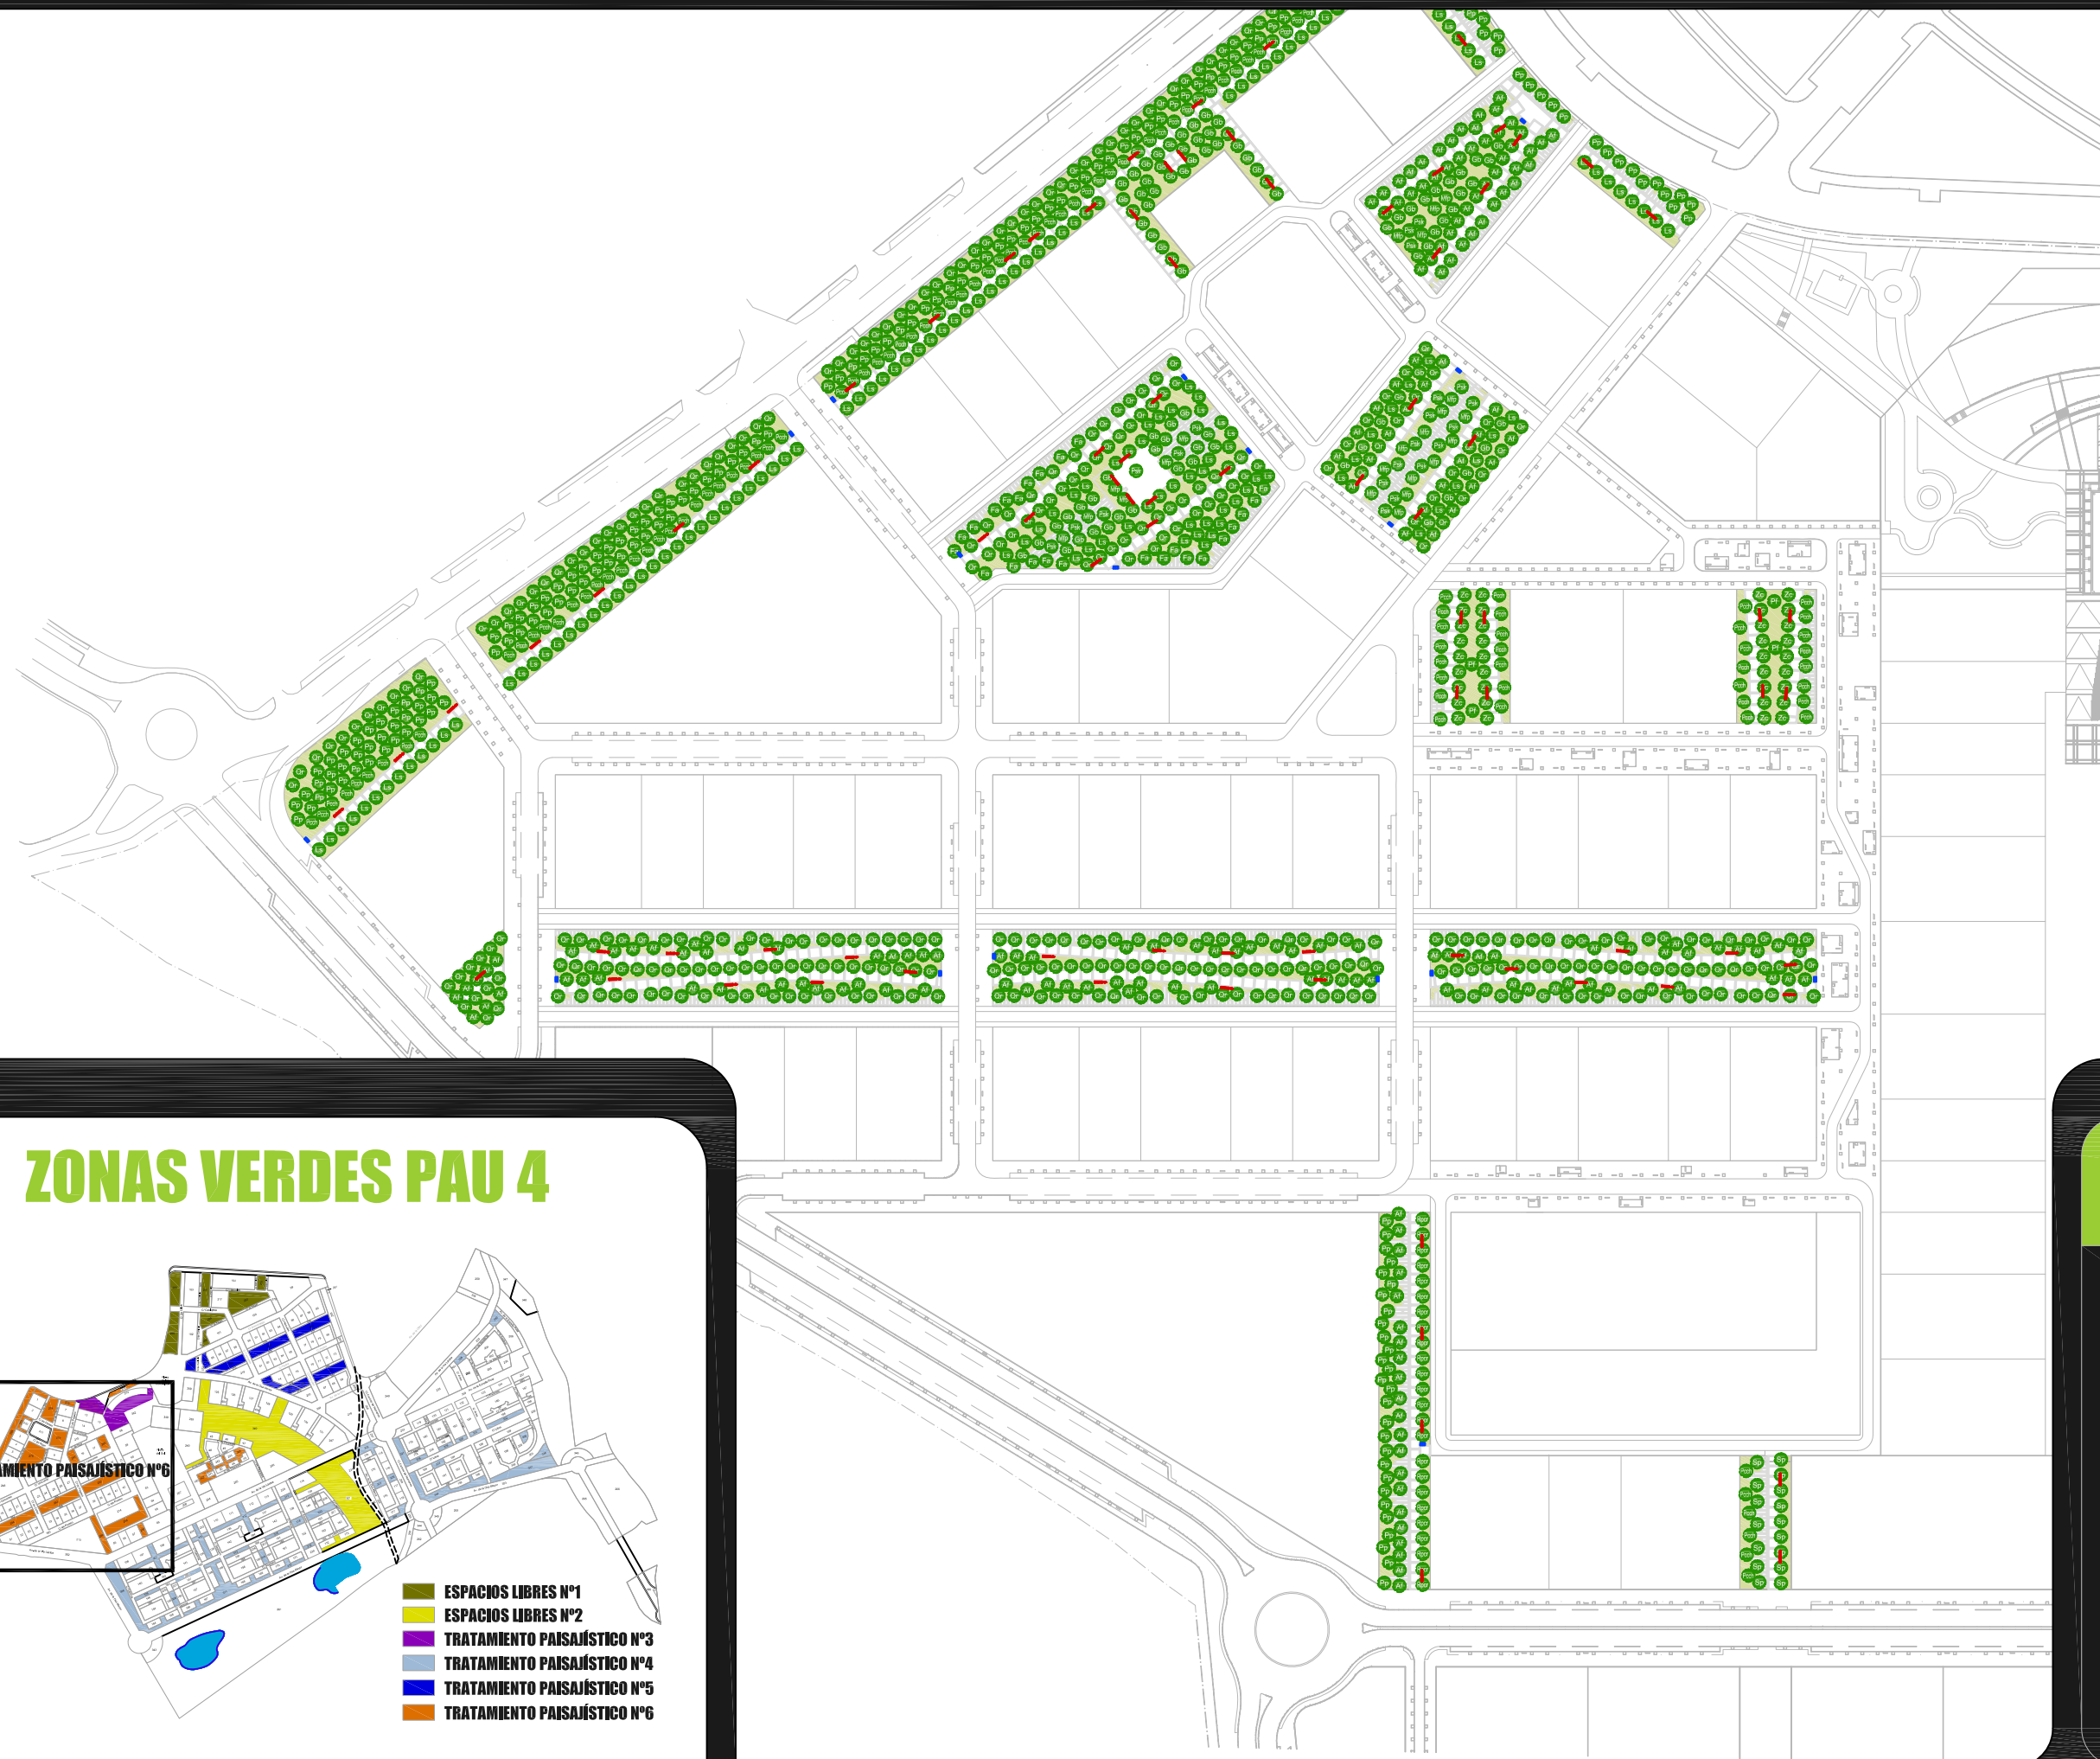

- Af** *Acer x Freemanii*
- As** *Acer saccharinum*
- Fa** *Fraxinus angustifolia 'Raywood'*
- Gb** *Ginkgo biloba*
- Kp** *Koelreuteria paniculata*
- Ls** *Liquidambar styraciflua*
- Mfp** *Malus floribunda 'Profusion'*
- Pp** *Pinus pinea*
- PsK** *Prunus serrulata 'Kanzan'*
- Pr** *Pterocarya fraxinifolia*
- Pcch** *Pyrus calleryana 'Chanticleer'*
- Qr** *Quercus rubra*
- Rpdr** *Robinia pseudoacacia 'Casque Rouge'*
- Sp** *Sophora japonica*
- Zc** *Zelkova carpinifolia*
-  *Pradera natural:*

ZONAS VERDES PAU 4

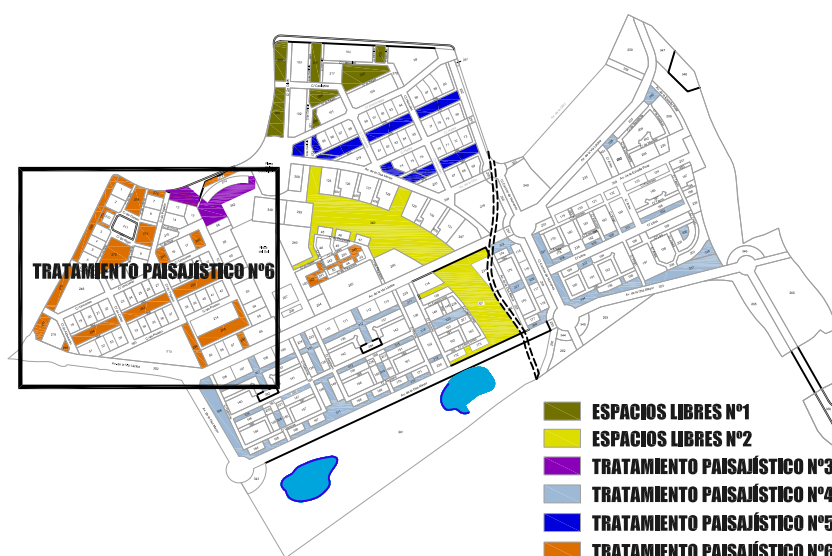

-  ESPACIOS LIBRES Nº1
-  ESPACIOS LIBRES Nº2
-  TRATAMIENTO PAISAJISTICO Nº3
-  TRATAMIENTO PAISAJISTICO Nº4
-  TRATAMIENTO PAISAJISTICO Nº5
-  TRATAMIENTO PAISAJISTICO Nº6

DATOS PROYECTO

SUPERFICIE: 53.810 M2

INVERSIÓN: 2.475.261 €

PLAZO: 14 MESES

Se proyectan la unión entre paseos y los
acerados que se disponen paralelos a
ellos se realiza mediante pequeños
pasillos enlosados



**CONSORCIO URBANÍSTICO
MÓSTOLES SUR**