


PLANTA GIMNASIO  
ESCALA 1/50



ALZADOS GIMNASIO

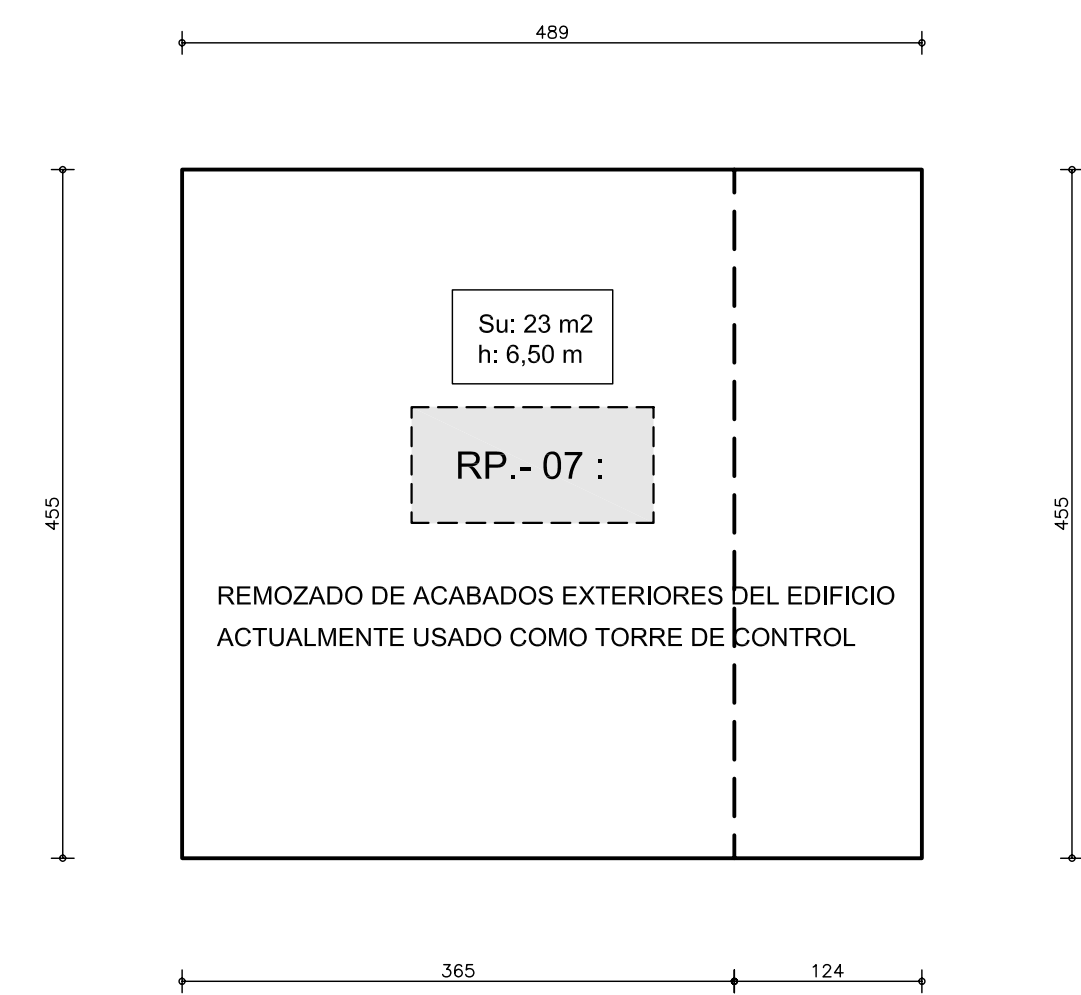

PLANTA TORRE DE CONTROL  
ESCALA 1/50



ALZADOS TORRE DE CONTROL

CORRECCIÓN	FECHA	ANULA A	DESCRIPCIÓN
5			
4			
3			
2			
1			

PROYECTO EJECUCIÓN: POLIDEPORTIVO ANDRÉS TORREJÓN  
MEJORA Y AMPLIACIÓN DE PISTAS EXTERIORES  
AVENIDA DE LOS DEPORTES S/N MOSTOLES - MADRID

PLANO: ACTUACIONES TORRE DE CONTROL Y GIMNASIO PLANO Nº: 08

EL ARQUITECTO: LA PROPIEDAD

