



SECCION CONSTRUCTIVA TIPO
ESCALA 1/10

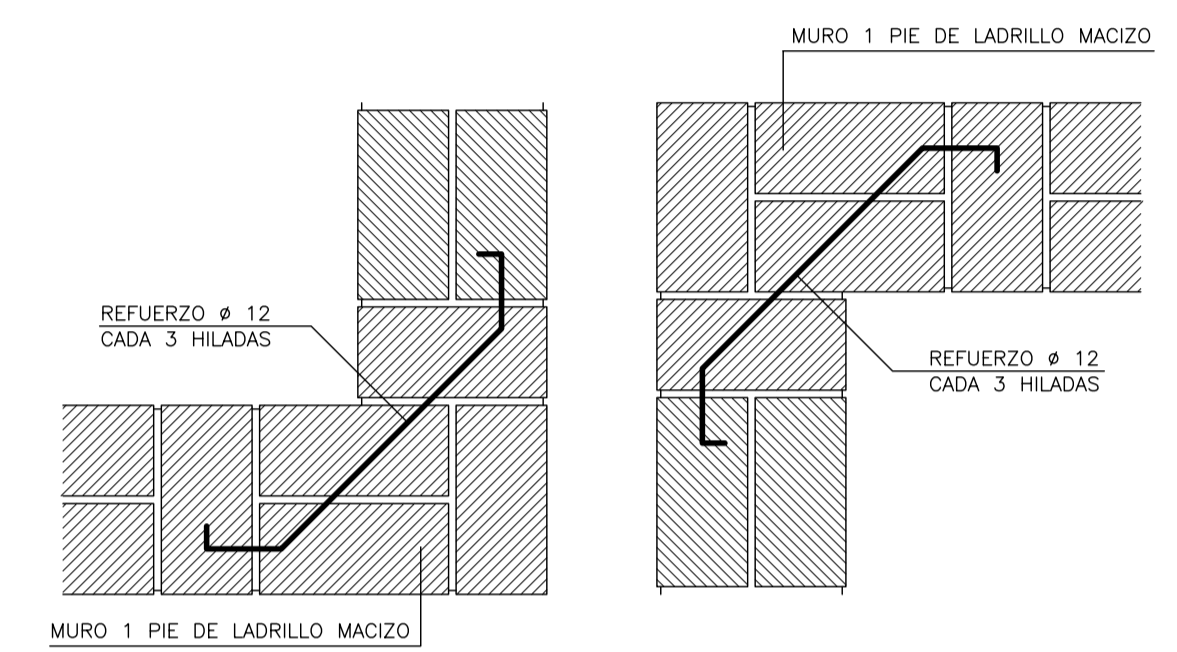

REFUERZO ESQUINA MURO DE LADRILLO
ESCALA 1/10

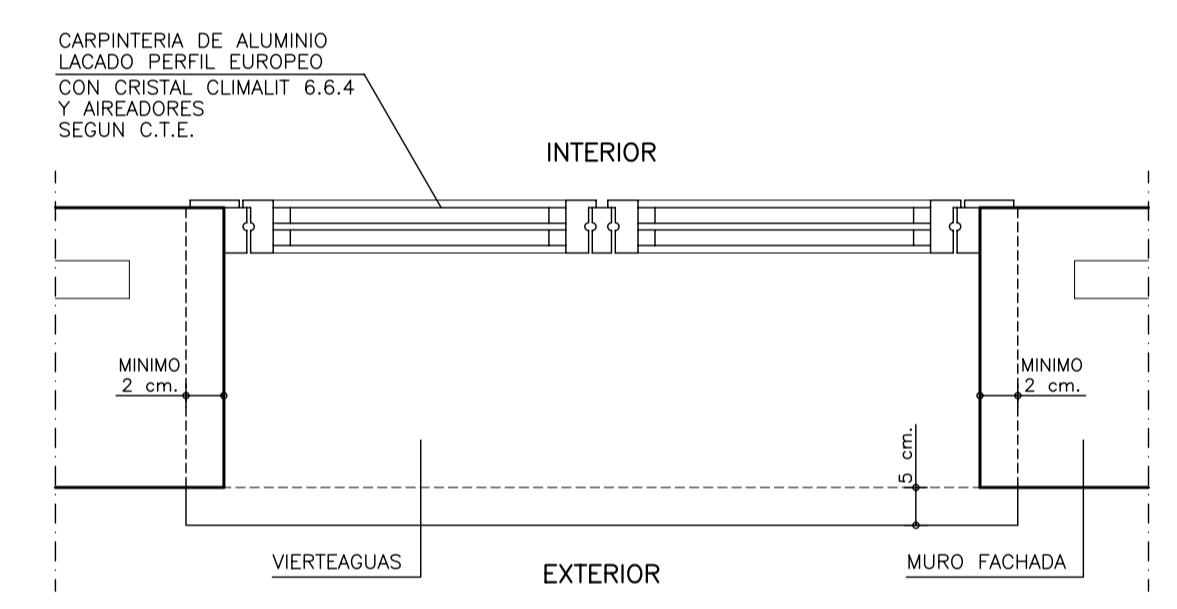

DETALLE COLOCACION VERTEAGUAS
ESCALA 1/10



CORRECCION	FECHA	ANULA A	DESCRIPCION
5			
4			
3			
2			
1			

PROYECTO EJECUCION	POLIDEPORTIVO ANDRÉS TORREJÓN MEJORA Y AMPLIACIÓN DE PISTAS EXTERIORES AVENIDA DE LOS DEPORTES S/N MOSTOLES - MADRID		
PLANO	SECCION CONSTRUCTIVA		PLANO Nº 11.8
EL ARQUITECTO	LA PROPIEDAD		

DIBUJADO	REVISADO	FECHA	ESCALAS
JRR		JULIO 2014	1/10