


LEYENDA DE ILUMINACIÓN Y ELECTRICIDAD	
	PUNTO DE LUZ INCANDESCENTE ESTANCO EN TECHO
	INTERRUPTOR
	TOMA DE CORRIENTE
	CUADRO GENERAL
	CUADRO SECUNDARIO
	ICP
LEYENDA DE FONTANERÍA	
	TUBERÍA DE AGUA FRÍA
	TOMA DE AGUA FRÍA RACOR MANGUERA
	SUMIDERO SIFÓNICO DE FUNDICIÓN 20x20 cm.
	CONTADOR

LEYENDA DE SANEAMIENTO	
	ARQUETA DE SANEAMIENTO DE 40x40x40 cm. CON SUMIDERO SIFÓNICO DE 20x20 cm.
	ARQUETA DE SANEAMIENTO DE 60x60x70 cm.
	POZO DE RESALTO Ø80 cm.
	REJILLA-SUMIDERO 150x30 cm.
	REJILLA-SUMIDERO 40x30 cm.
	POZO SANEAMIENTO Ø80 cm.
	REBAJE EN ESCALERAS PARA CANALIZACIÓN DEL AGUA DE LLUVIA
	RÍGOLA PREFABRICADA ANCHO 30 cm.
	DREN POROSO PVC Ø200

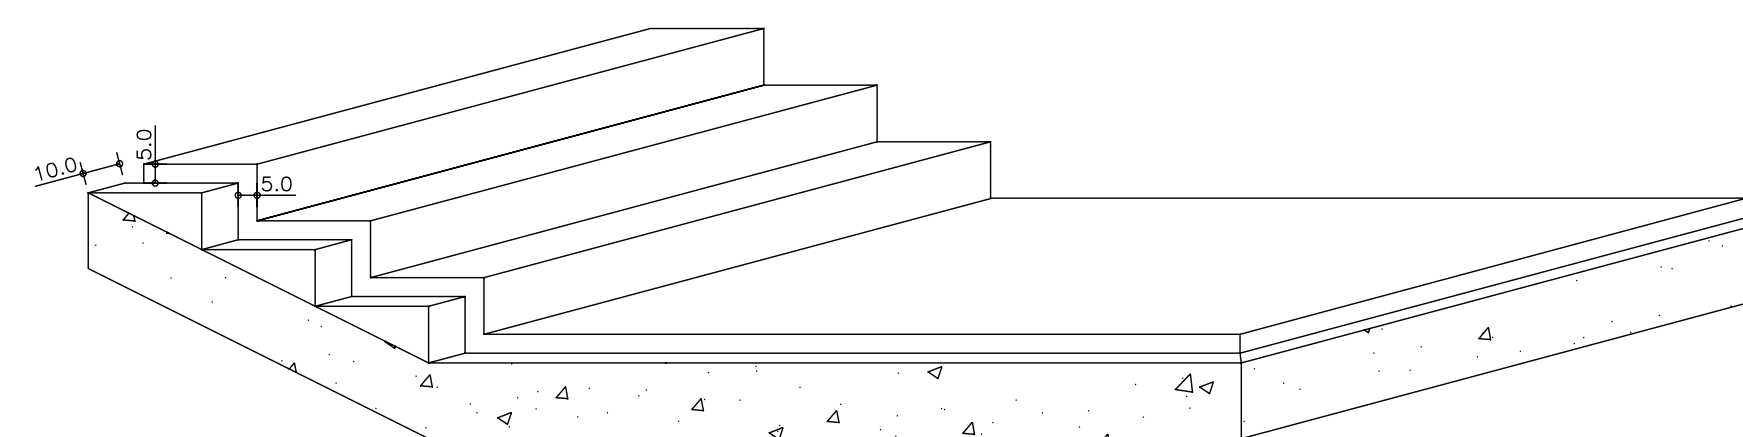

DETALLE REBAJE DE ESCALERA PARA CANALIZACIÓN DEL AGUA DE LLUVIA. E 1/20

CORRECCIÓN	FECHA	ANULA A	DESCRIPCIÓN
5			
4			
3			
2			
1			

PROYECTO EJECUCIÓN	POLIDEPORTIVO ANDRÉS TORREJÓN		
	MEJORA Y AMPLIACIÓN DE PISTAS EXTERIORES		
	AVENIDA DE LOS DEPORTES S/N MOSTOLES - MADRID		
PLANO	EDIFICIOS DE ALMACÉN		PLANO Nº
	INSTALACIONES		12.2
EL ARQUITECTO	LA PROPIEDAD		

DIBUJADO	REVISADO	FECHA	ESCALAS
AVD		JULIO 2014	1 / 100

