

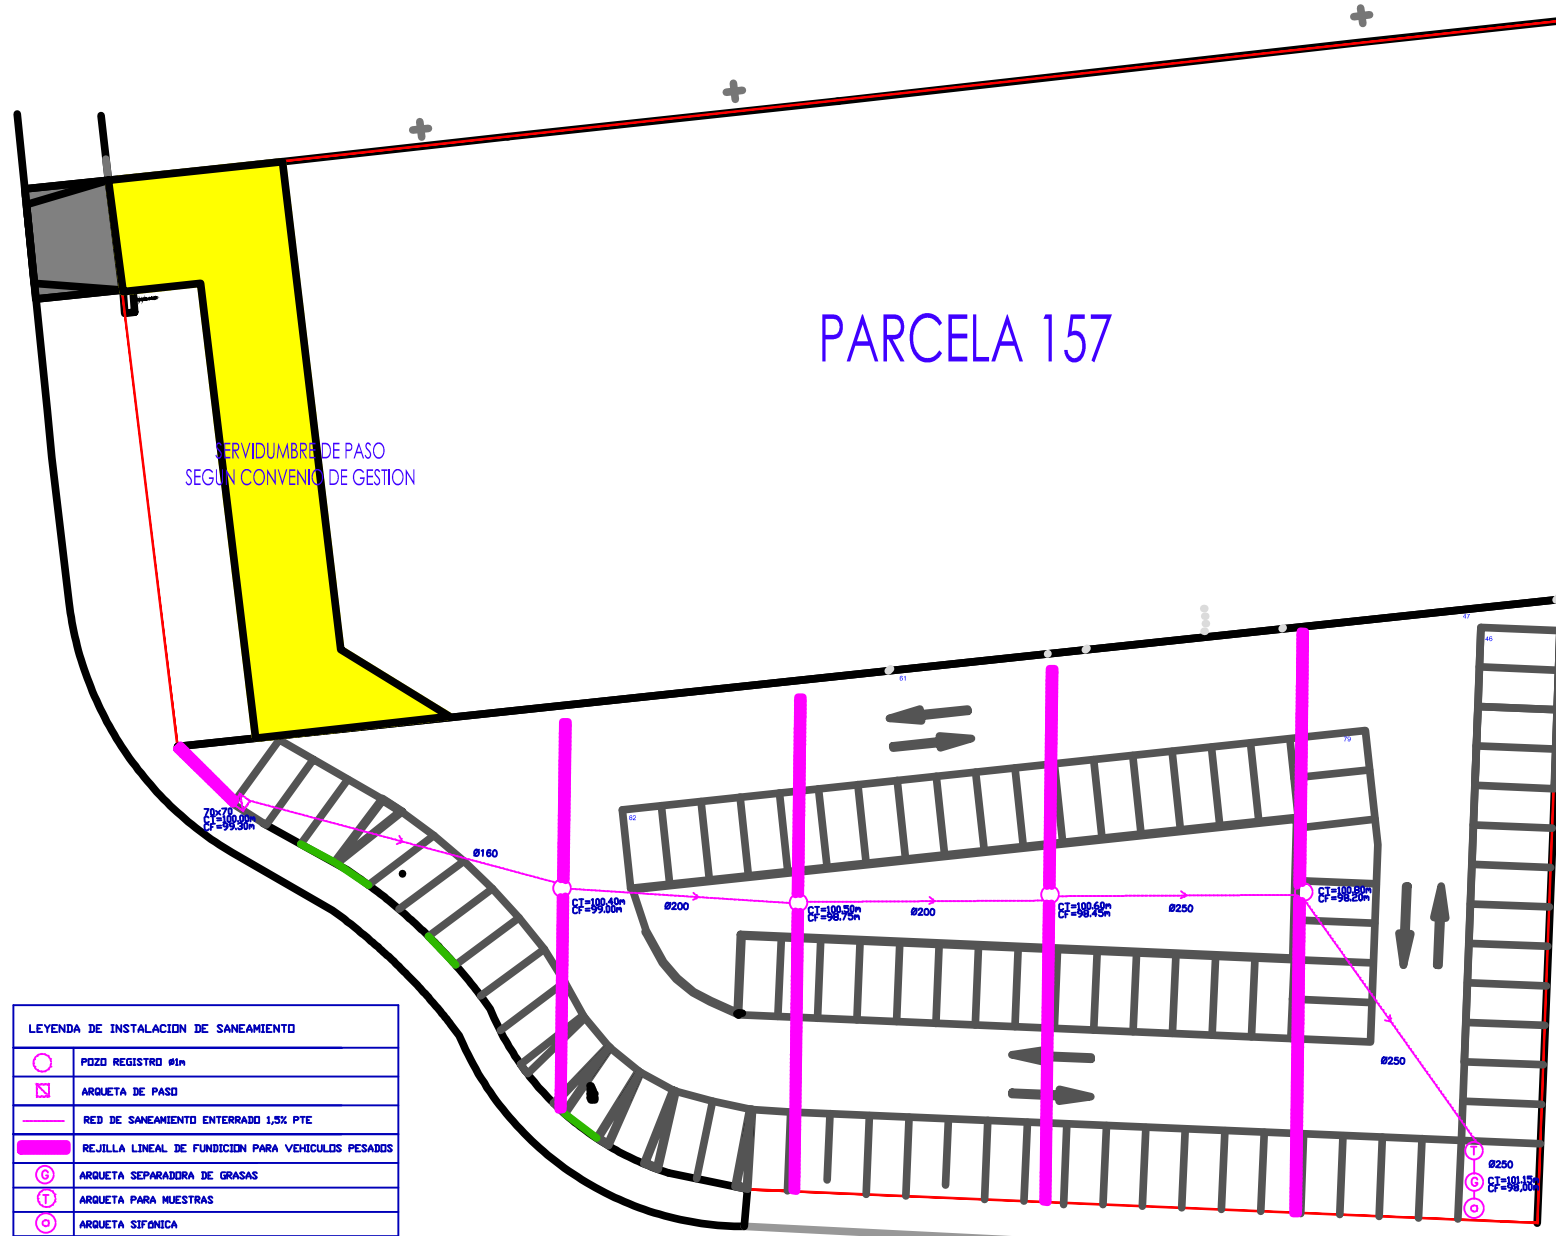
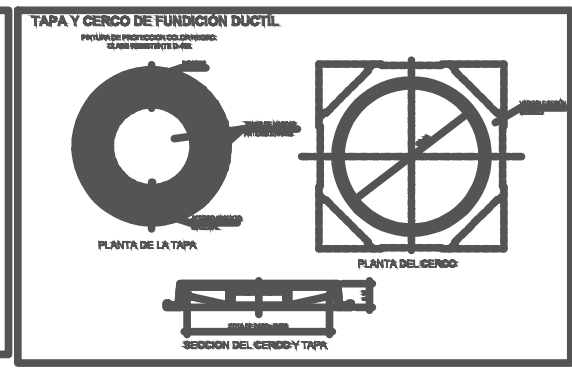


PARCELA 157

SERVIDUMBRE DE PASO
SEGUN CONVENIO DE GESTION

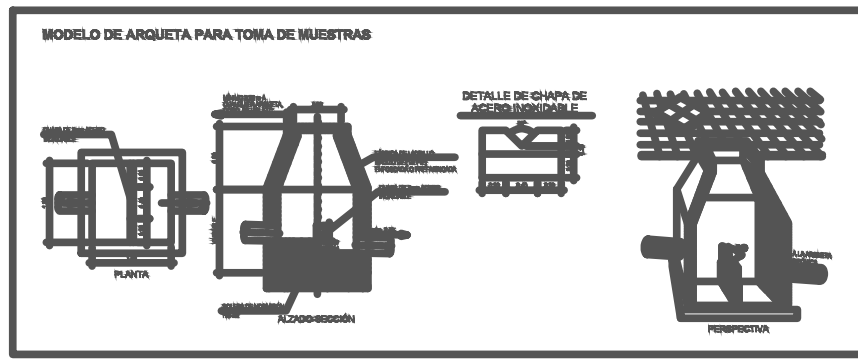

LEYENDA DE INSTALACION DE SANEAMIENTO	
	POZO REGISTRO #n
	ARQUETA DE PASO
	RED DE SANEAMIENTO ENTERRADO 1,5X PTE.
	REJILLA LINEAL DE FUNDICION PARA VEHICULOS PESADOS
	ARQUETA SEPARADORA DE GRASAS
	ARQUETA PARA MUESTRAS
	ARQUETA SIFONICA

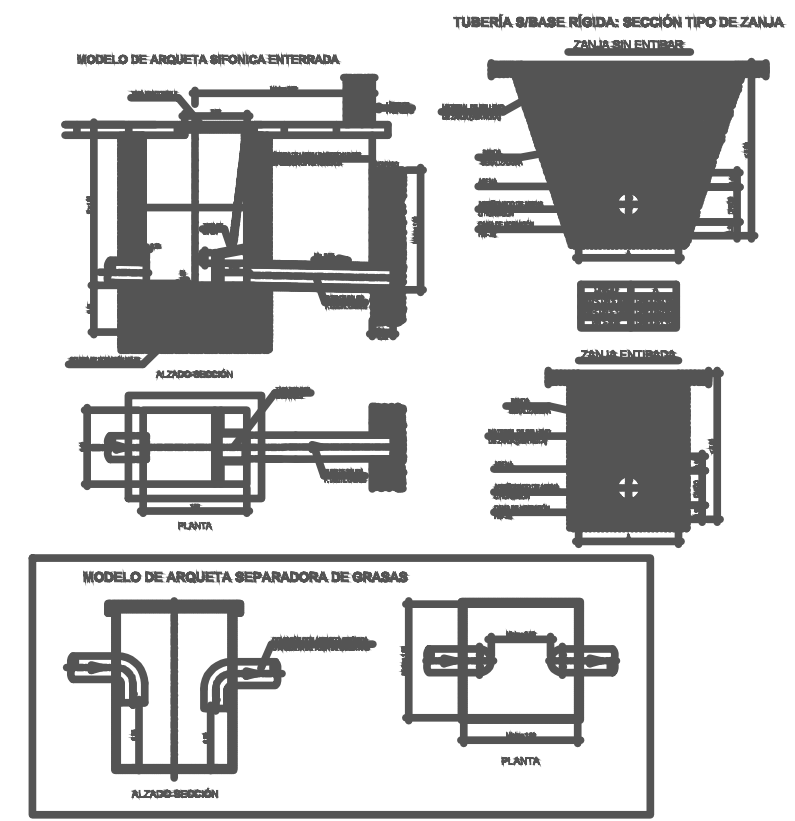

PROYECTO DE URBANIZACION		ESCALA: 1:300
PROPIEDAD:		Nº PLANO: 5
FECHA: MARZO 2012	SITUACION: PARCELA 157 JUNTO A C/ REGORDANO, 2 SECTOR PTA REGORDANO Madrid: 28934 (MADRID)	