


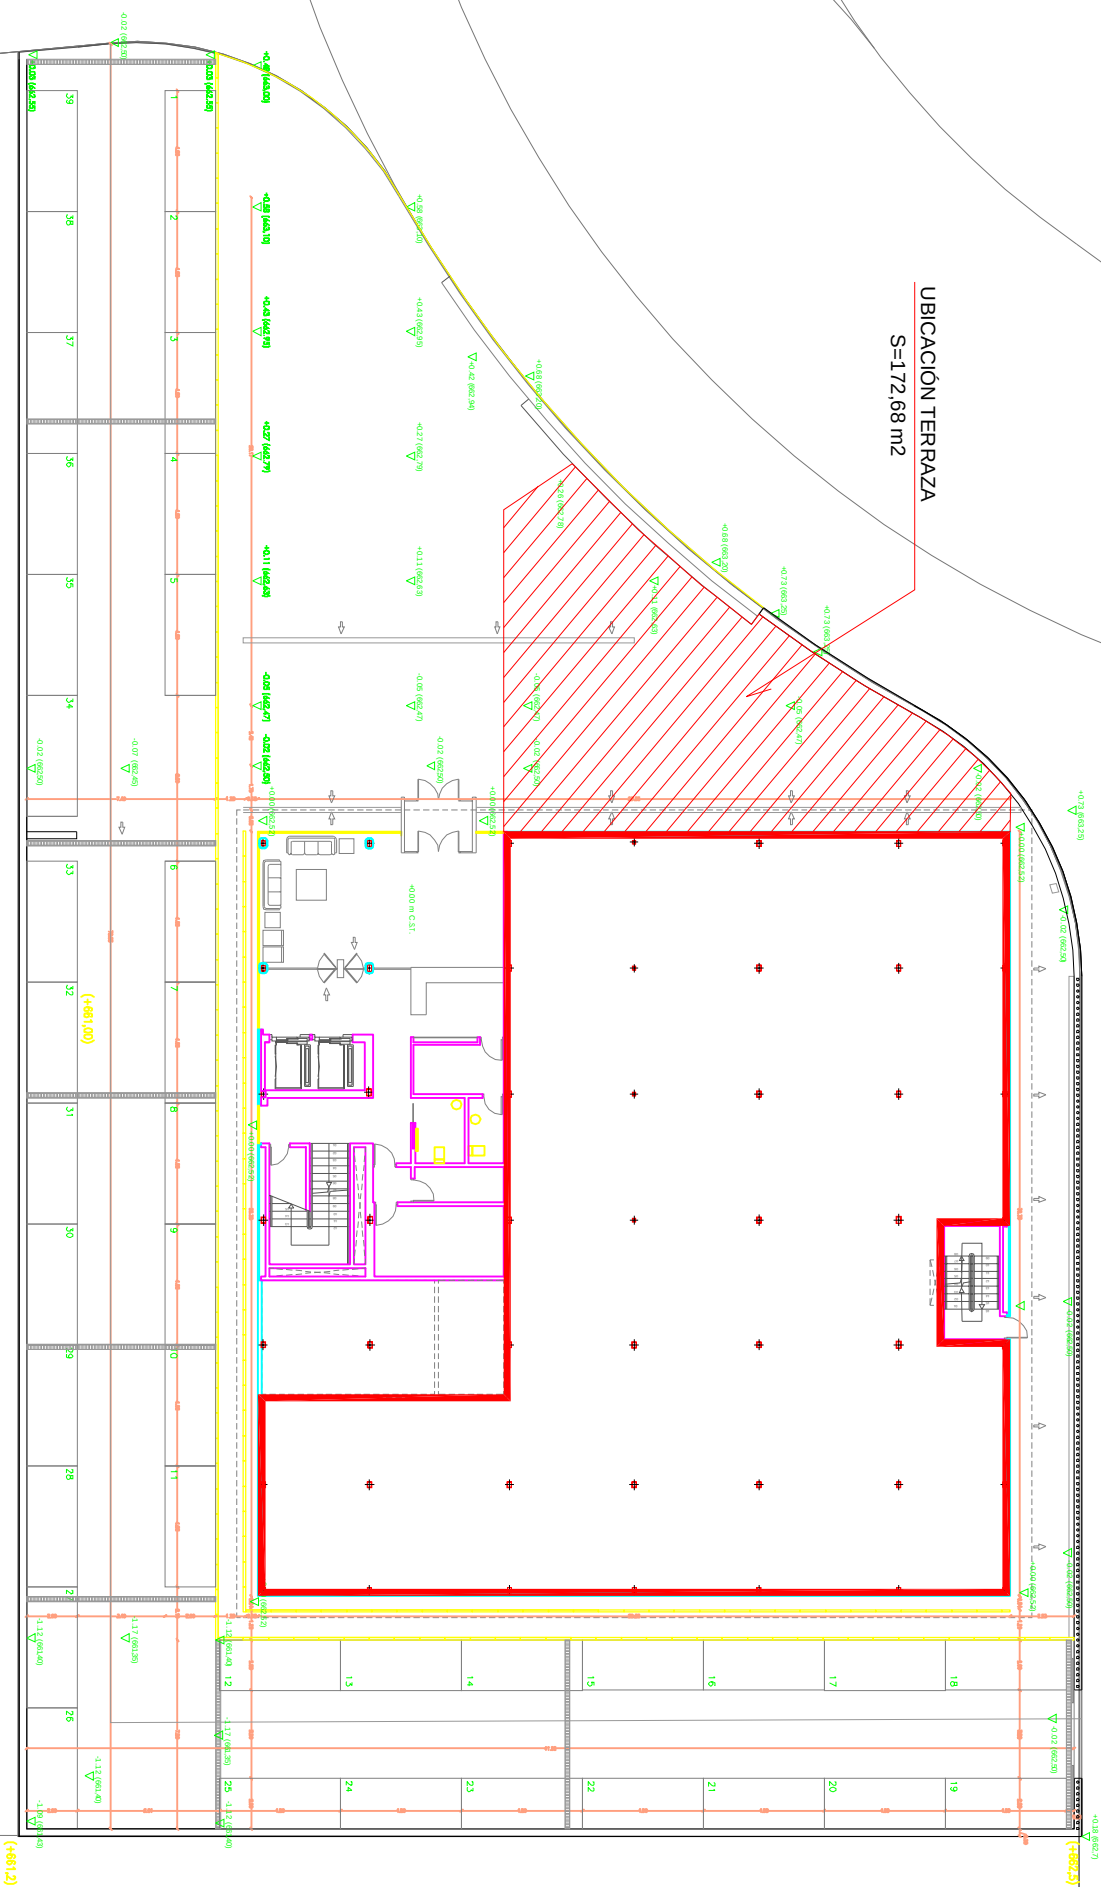

avenida de RAMÓN DE LA SAGRA

UBICACIÓN TERRAZA
S=172.68 m2



AYUNTAMIENTO DE MÓSTOLES
CONCEJALÍA DE OBRAS Y MEDIO AMBIENTE

ANEXO I EXPLOTACIÓN DE LOCAL DESTINADO A CAFETERÍA DEL
EDIFICIO DE VIVERO DE EMPRESAS DE AYTO. DE MÓSTOLES

SITUACIÓN: C/ FEDERICO CANTERO VILLAMIL, MÓSTOLES, MADRID.

EMPLAZAMIENTO

ESCALA

1/300

FECHA

SEPT.-2010

PLANO

A-2