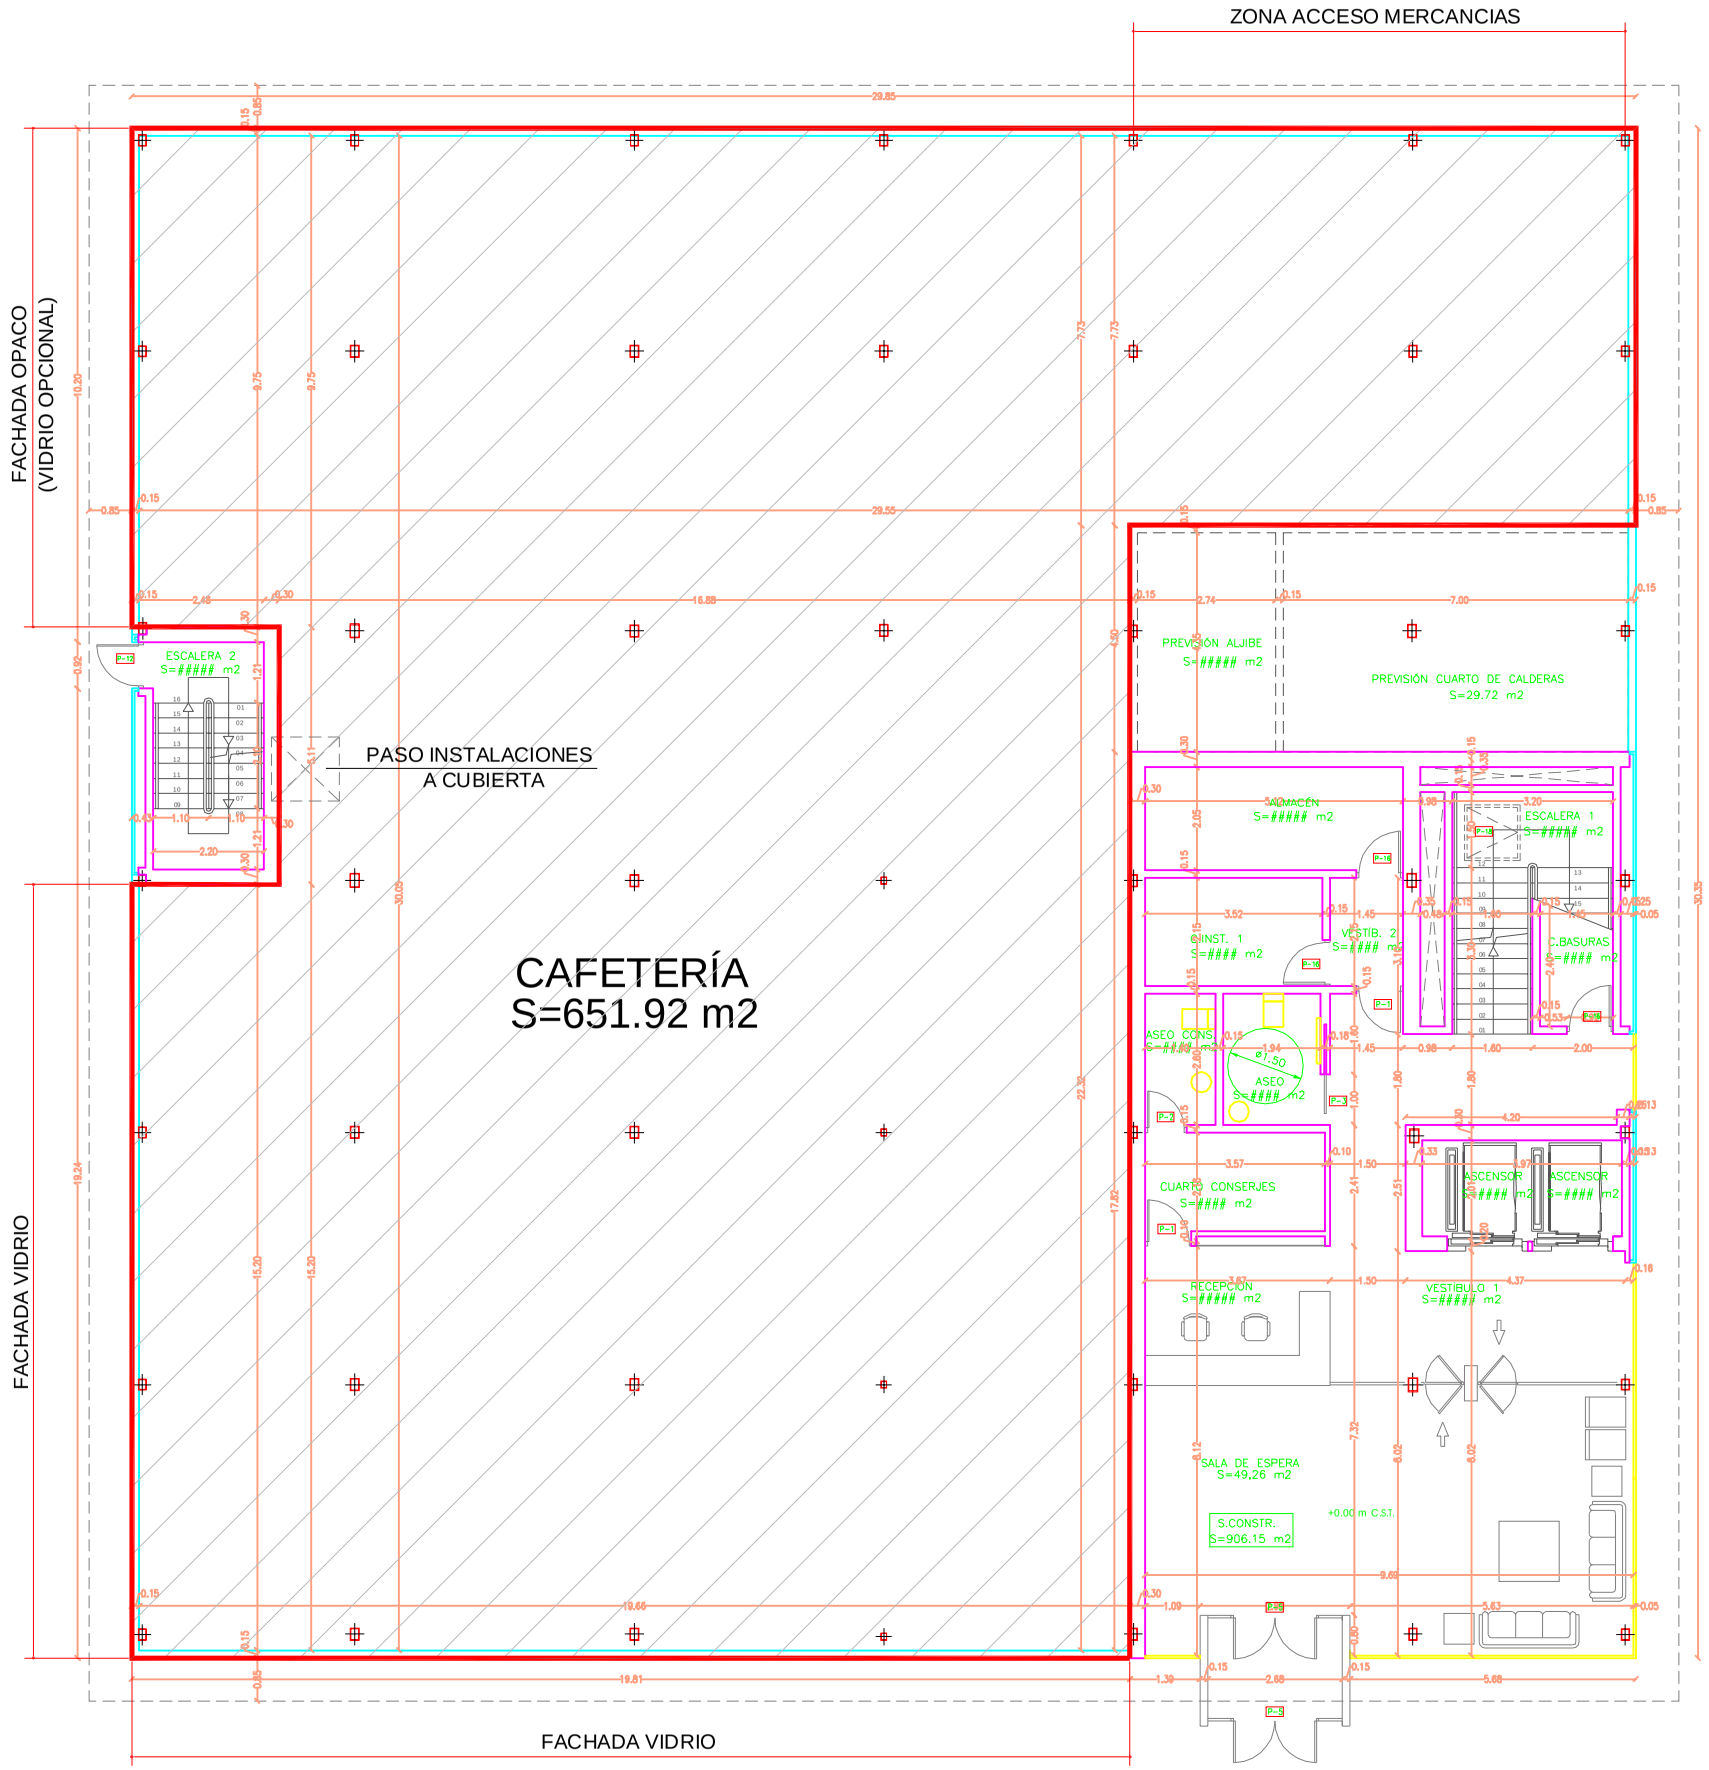


# AYUNTAMIENTO DE MÓSTOLES

## CONCEJALÍA DE OBRAS Y MEDIO AMBIENTE

## ANEXO I EXPLOTACIÓN DE LOCAL DESTINADO A CAFETERÍA DEL EDIFICIO DE VIVERO DE EMPRESAS DE AYTO. DE MÓSTOLES

SITUACIÓN: C/ FEDERICO CANTERO VILLAMIL. MÓSTOLES. MADRID.

| | | |
|---|---|---|
| PLANTA BAJA-CAFETERÍA | ESCALA 1/150 | |
| | FECHA SEPT.-2010 | PLANO A-3 |