
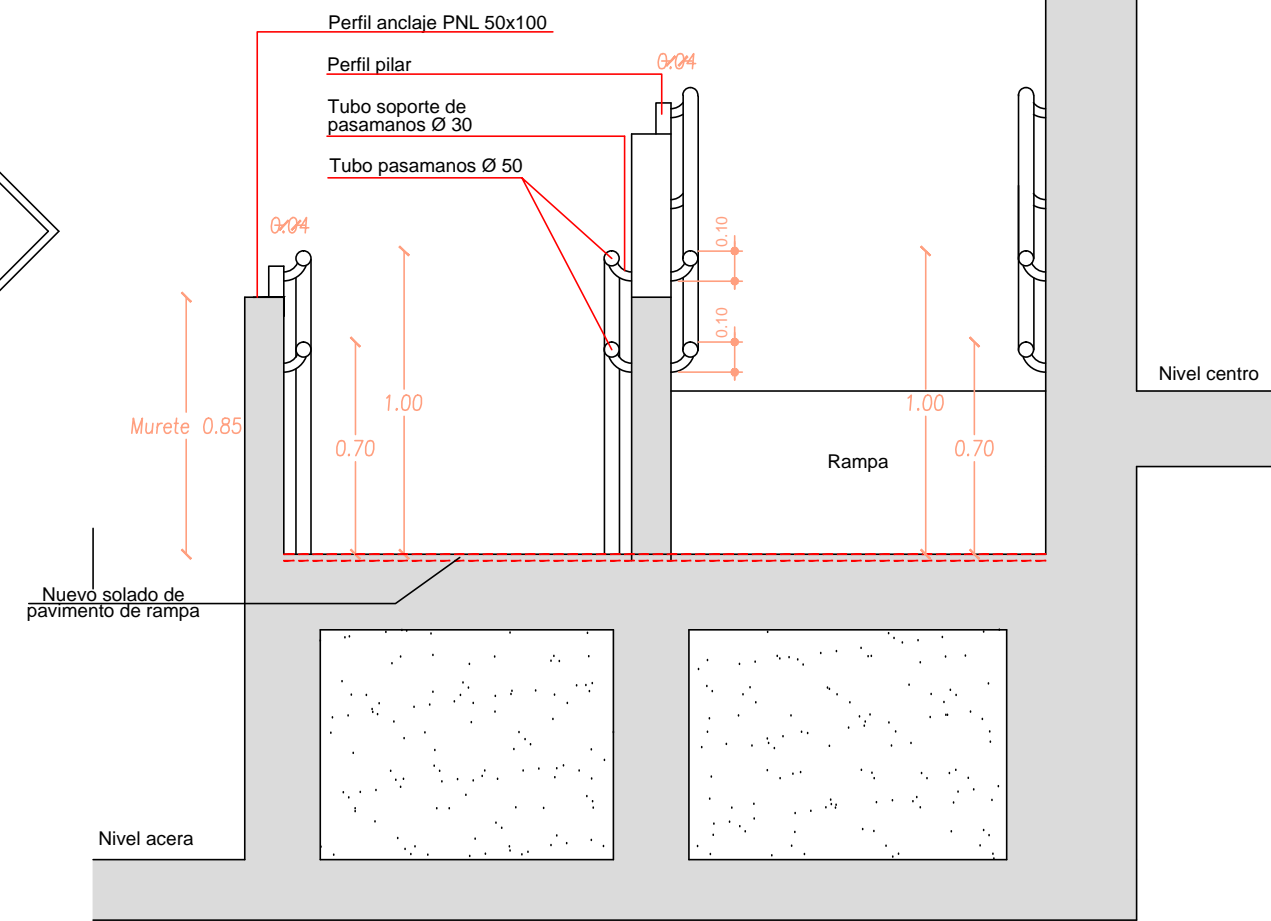


EJEM. DE SALVAESCALERAS

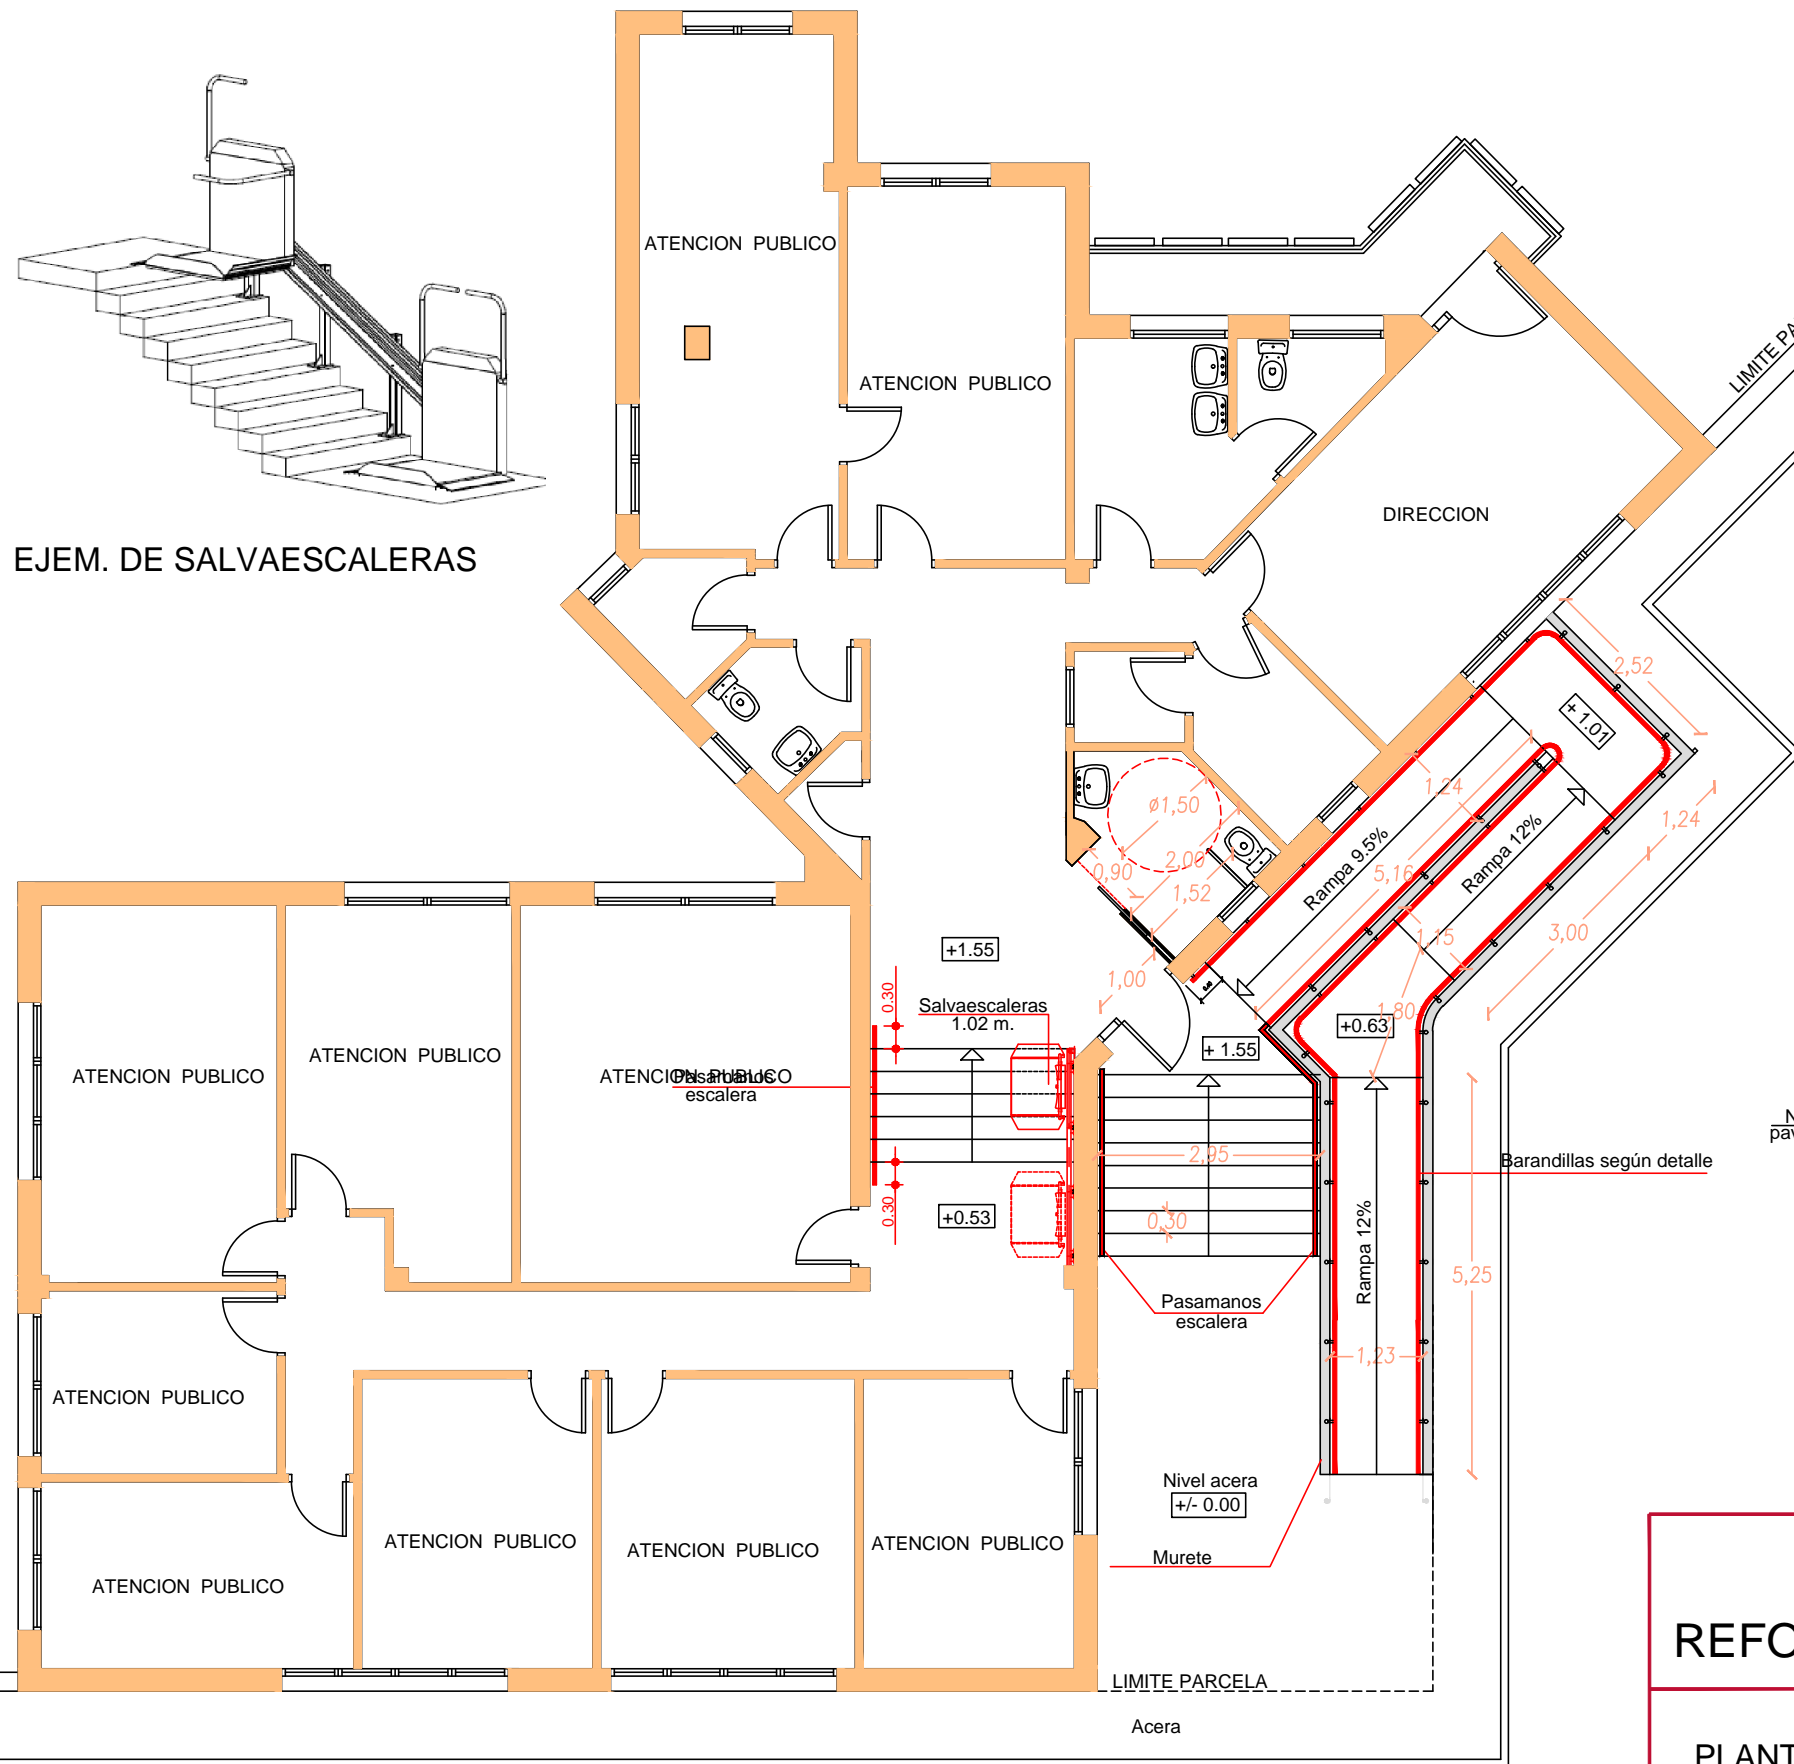

SECCIÓN RAMPA Y BARANDILLAS POR MESETA INTERMEDIA

REFORMAS PARA ACCESIBILIDAD EN EDIFICIO MUNICIPAL

PLANTA Y SECCION RAMPA ESTADO MODIFICADO	Escala/s: 1/100	Plano n° 02
PLANO ENUNCIADO CASO PRACTICO	Fecha: MARZO 2024	