




**ALZADO LATERAL "C"**  
ESCALA 1/50

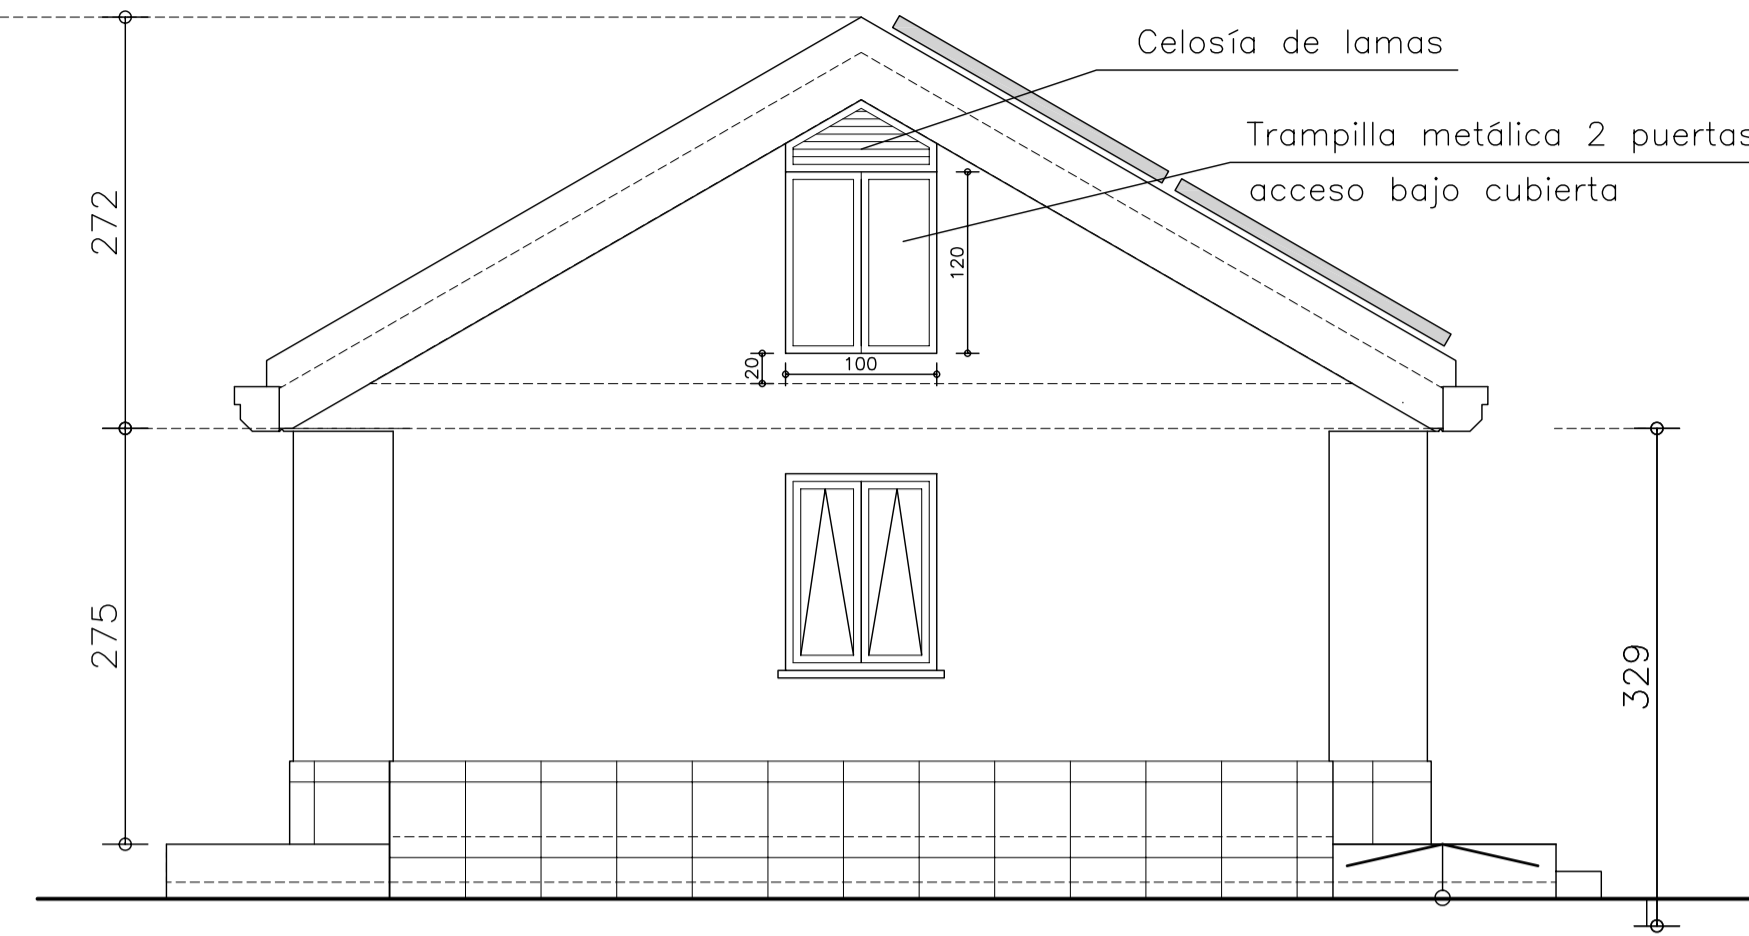


**ALZADO LATERAL "D"**  
ESCALA 1/50

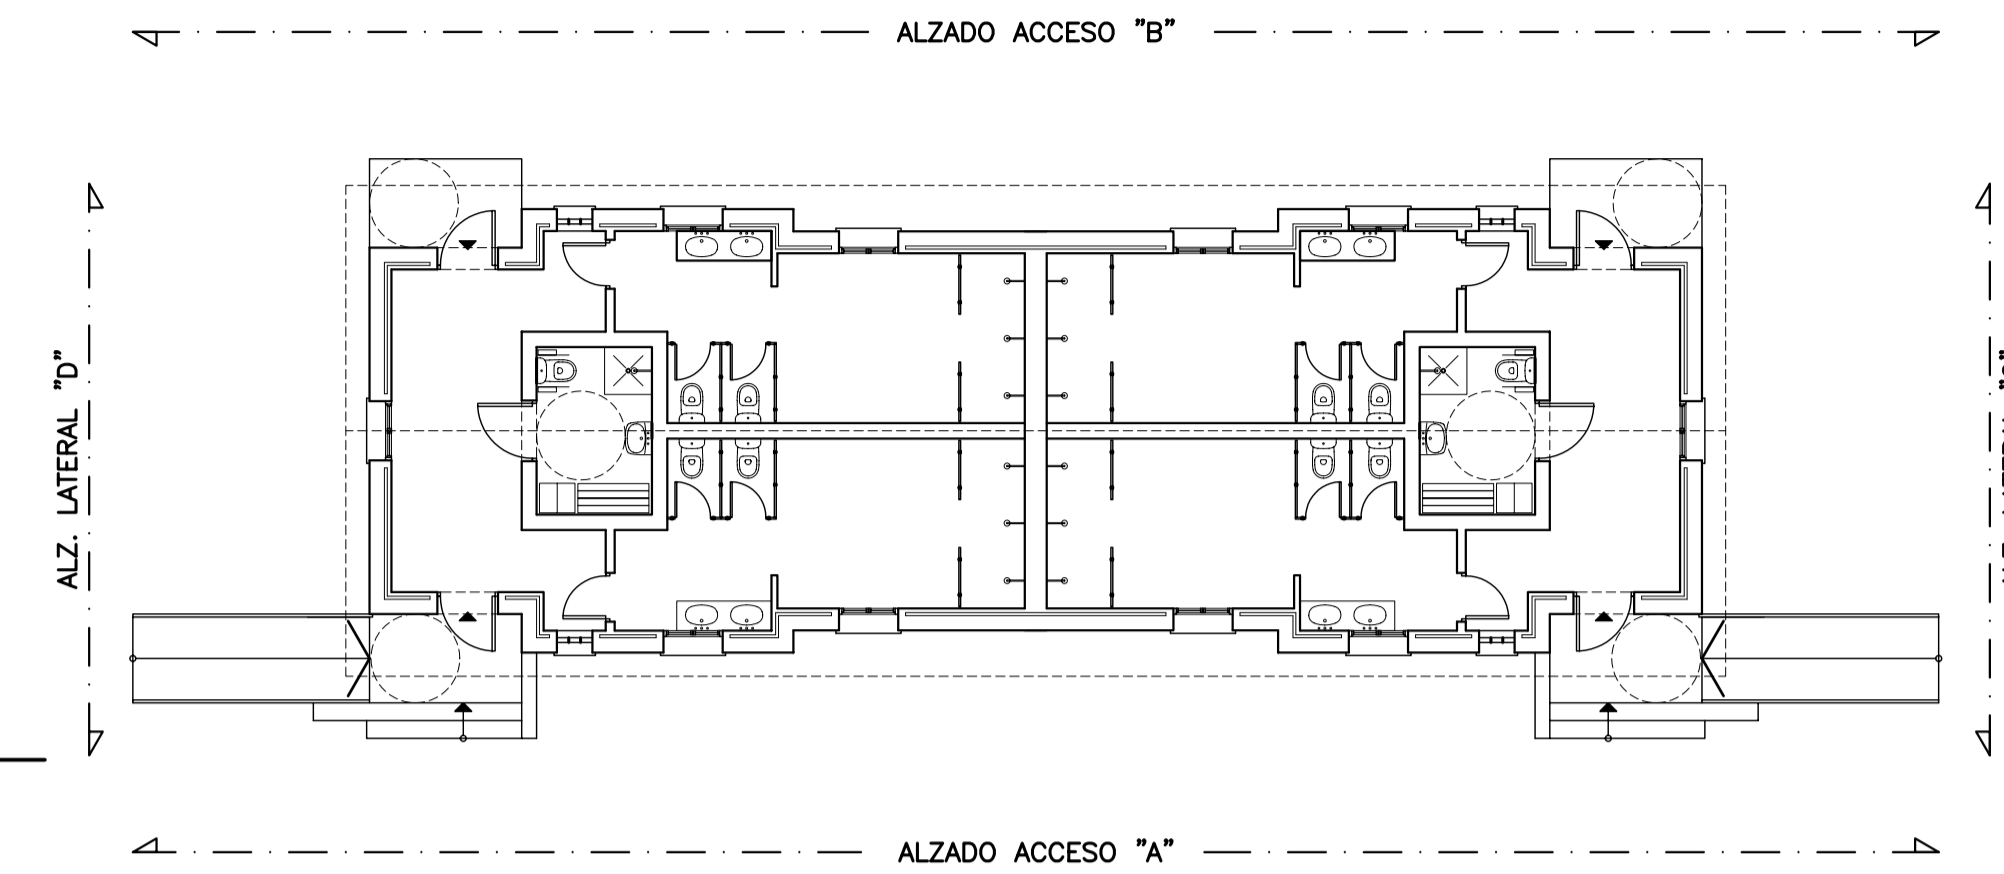

**ESQUEMA LOCALIZACION DE ALZADOS**

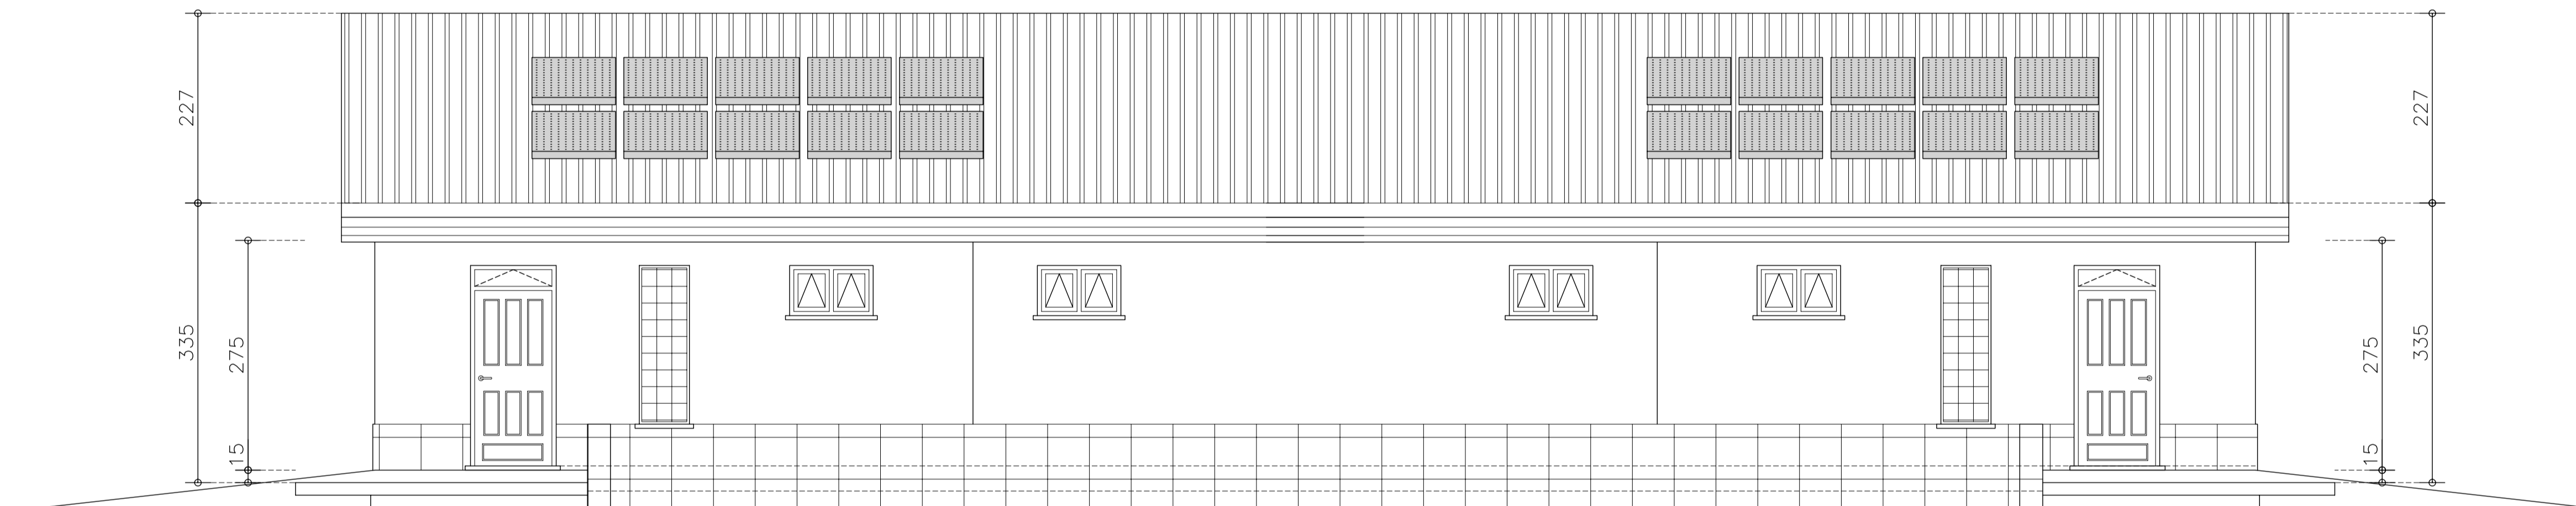

**ALZADO ACCESO "A"**  
ESCALA 1/50

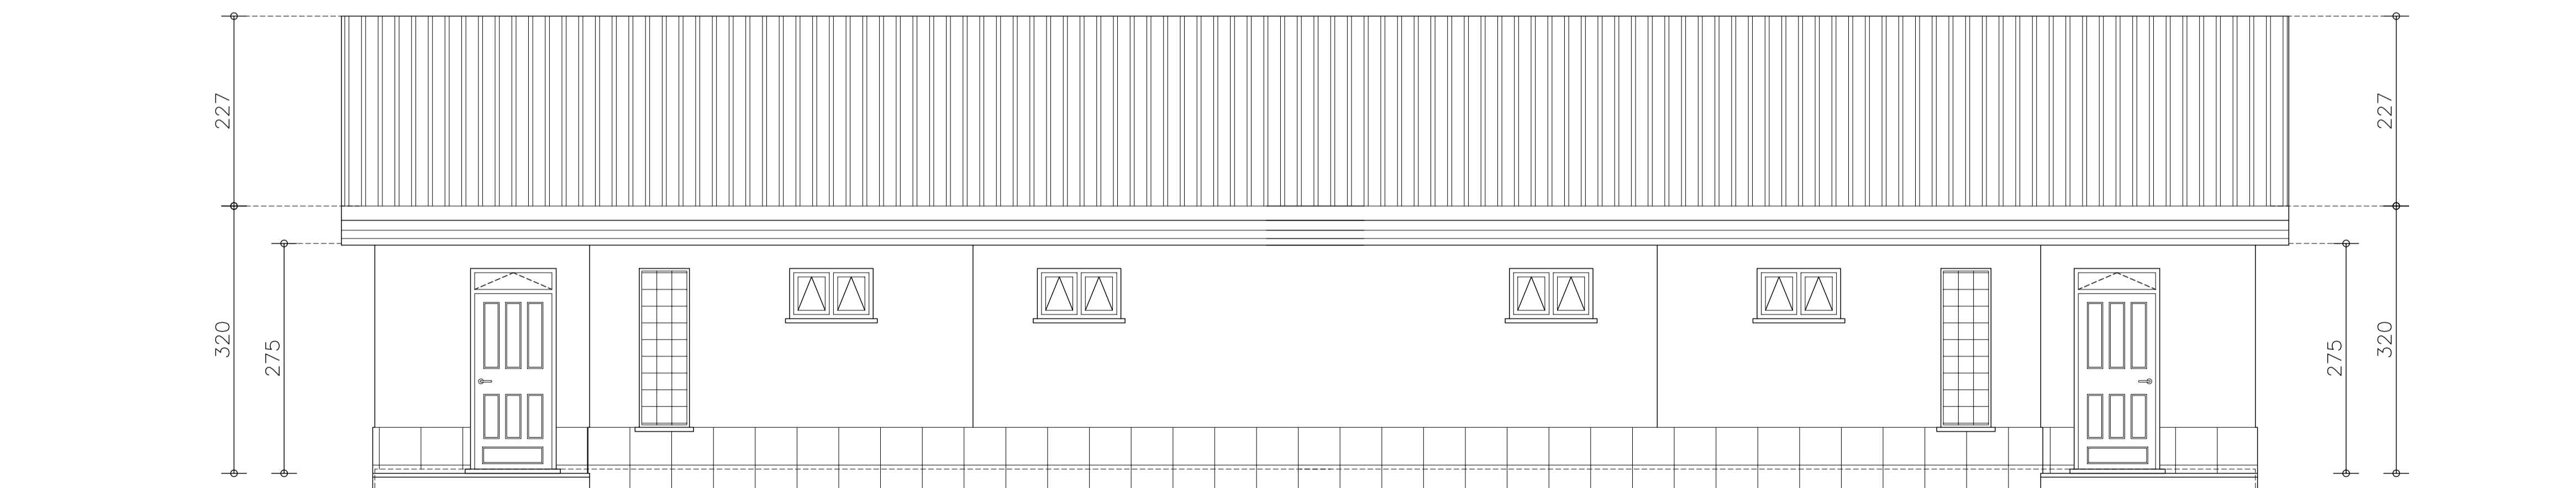

**ALZADO ACCESO "B"**  
ESCALA 1/50



CORRECCIÓN	FECHA	ANULA A	DESCRIPCIÓN
5			
4			
3			
2			
1			

PROYECTO EJECUCIÓN **POLIDEPORTIVO ANDRÉS TORREJÓN**  
MEJORA Y AMPLIACIÓN DE PISTAS EXTERIORES  
AVENIDA DE LOS DEPORTES S/N MOSTOLES - MADRID

PLANO **VESTUARIOS** PLANO Nº **11.7**  
**ALZADOS**

EL ARQUITECTO **LA PROPIEDAD**

DIBUJADO **JRR** REVISADO **JRR** FECHA **JULIO 2014** ESCALAS **1/50**