


PLANO PISTA ATLETISMO. PLANTA ESTADO REFORMADO
Escala: 1 / 400

INTERVENCIONES PREVISTAS

- PAVIMENTO SINTÉTICO PREFABRICADO CONIPUR M INSTALADO SOBRE BASE EXISTENTE, TOTALMENTE INSTALADO COLOR AZUL.
- ARRANCADO PAVIMENTO ANTIGÜO.
- REPARACIÓN DE DEFORMACIONES DE BASE EN RECTA PRINCIPAL CON ELIMINACIÓN Y REPOSICIÓN, DEJÁNDOLA PERFECTAMENTE NIVELADA.
- NIVELACIÓN Y PULIDO DE BASE EXISTENTE.
- TRATAMIENTO ANTIHUMEDAD DE BASE EXISTENTE.
- LIMPIEZA MEDIANTE CAMIÓN BOMBA DE CANALETA / CAZ DE DRENAJE DE PISTA ELIMINANDO RAÍCES Y REPARANDO TRAMOS DETERIORADOS Y QUE PRESENTEN FUGAS.
- REPARACIÓN RED DE SANEAMIENTO Y EVACUACIÓN DE PISTA CON SUSTITUCIÓN / REPARACIÓN DE TUBULARES Y ARQUETA INCLUSO LIMPIEZA MEDIANTE CAMIÓN BOMBA DE TUBULARES QUE SE MANTIENEN.
- REGULARIZACIÓN / NIVELACIÓN CON RESINAS DE BASE DE APLICACIÓN DE PAVIMENTO DE PISTA.
- MARCADO Y SEÑALIZACIÓN DE PISTA DE ATLETISMO: 8 CALLES EN CURVA Y 8 CALLES EN RECTA.
- INSTALACIÓN DE BORDILLO PERIMETRAL DE ALUMINIO ESPECÍFICO PARA PISTAS DE ATLETISMO.
- SUMINISTRO, INSTALACIÓN Y OBRA CIVIL NECESARIA PARA EQUIPAMIENTO DE PISTA DEPORTIVA SEGÚN DETALLE DE MEDICIONES.
- AMPLIACIÓN DE LA PISTA DE ATLETISMO A OCHO CALLES CON SISTEMA CONSTRUCTIVO IDÉNTICO AL EXISTENTE.

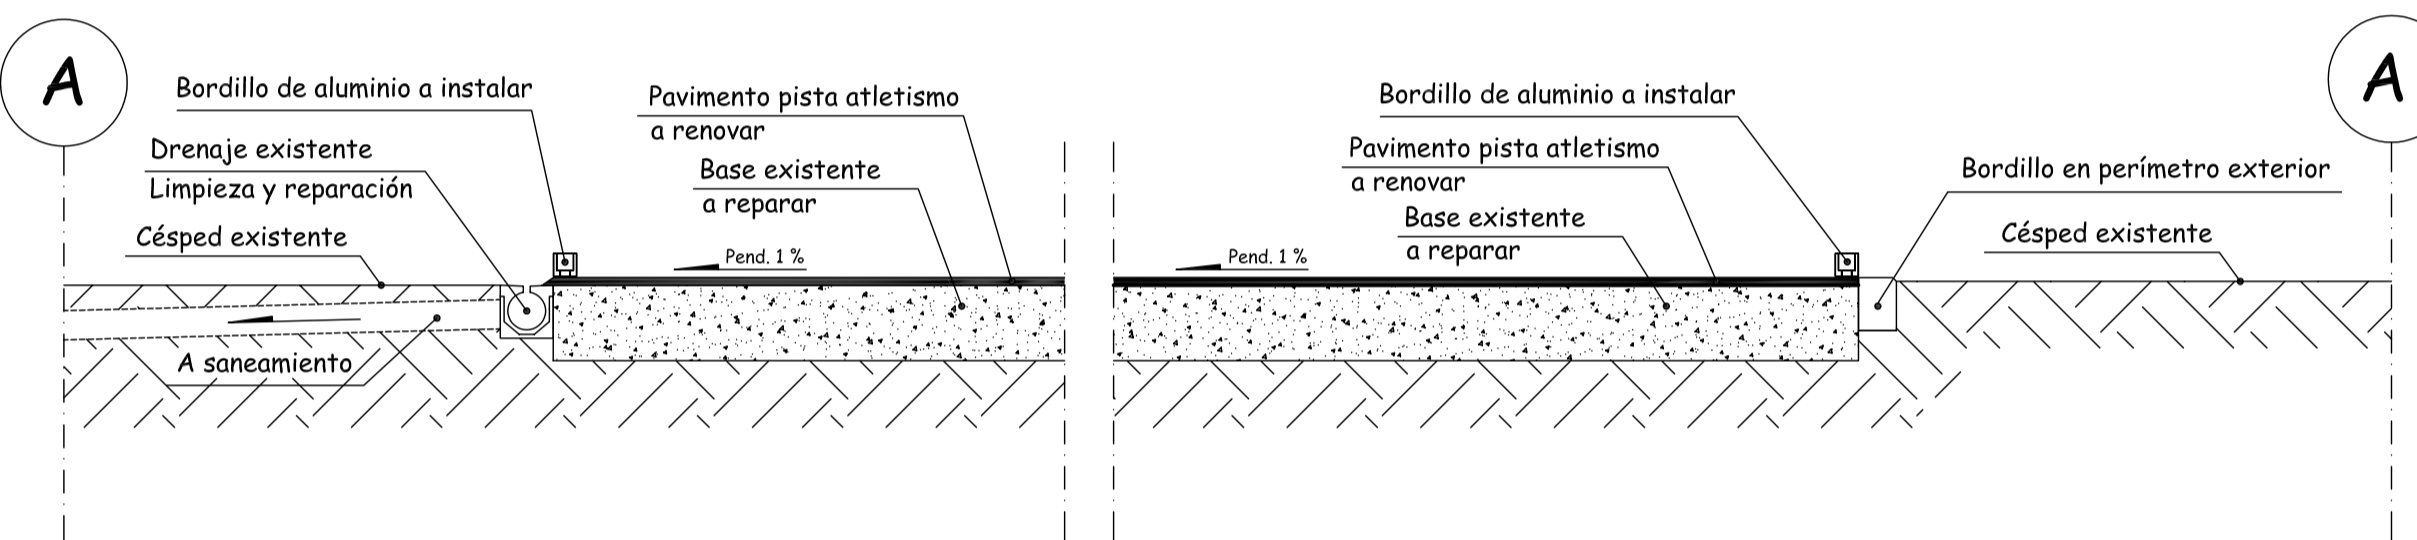

SECCIÓN TRANSVERSAL A - A'. Pista de atletismo
Escala: 1/20

LEYENDA

- PISTA EXISTENTE
- PISTA AMPLIADA (NUEVA FACTURA)

CORRECCIÓN	FECHA	ANULA A	DESCRIPCIÓN
5			
4			
3			
2			
1			

PROYECTO EJECUCIÓN: POLIDEPORTIVO ANDRÉS TORREJÓN
MEJORA Y AMPLIACIÓN DE PISTAS EXTERIORES
AVENIDA DE LOS DEPORTES S/N MÓSTOLES - MADRID

PLANO: PISTA ATLETISMO. PLANTA ESTADO REFORMADO PLANO Nº: 04
PLANTA INDICATIVA DE ACTUACIONES

EL ARQUITECTO: LA PROPIEDAD

