


VALLADO PERIMETRAL. PLANTA ACOTADA
E 1/1000


ACTUACIONES A REALIZAR

- RASCADO DE LA PINTURA DE LA CERRAJERÍA DEL VALLADO.
- PINTADO (2 MANOS) DE LA CERRAJERÍA DEL VALLADO.
- SUSTITUCIÓN DE LOS LADRILLOS/ALBARDILLAS/CERRAJERÍA QUE SE ENCUENTRE EN MAL ESTADO.
- REPOSICIÓN DE LOS LADRILLOS/ALBARDILLAS/CERRAJERÍA QUE NO ESTÉN EN EL VALLADO.

LEYENDA

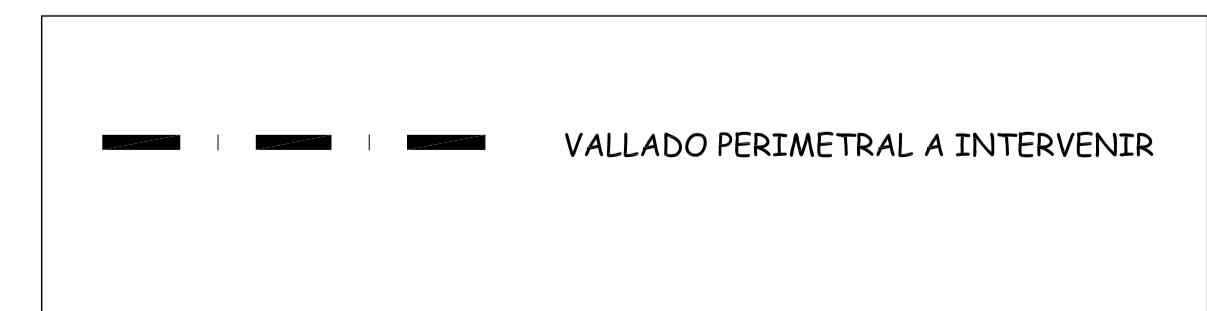

LONGITUD TOTAL DEL VALLADO PERIMETRAL EXISTENTE 1.1176 metros

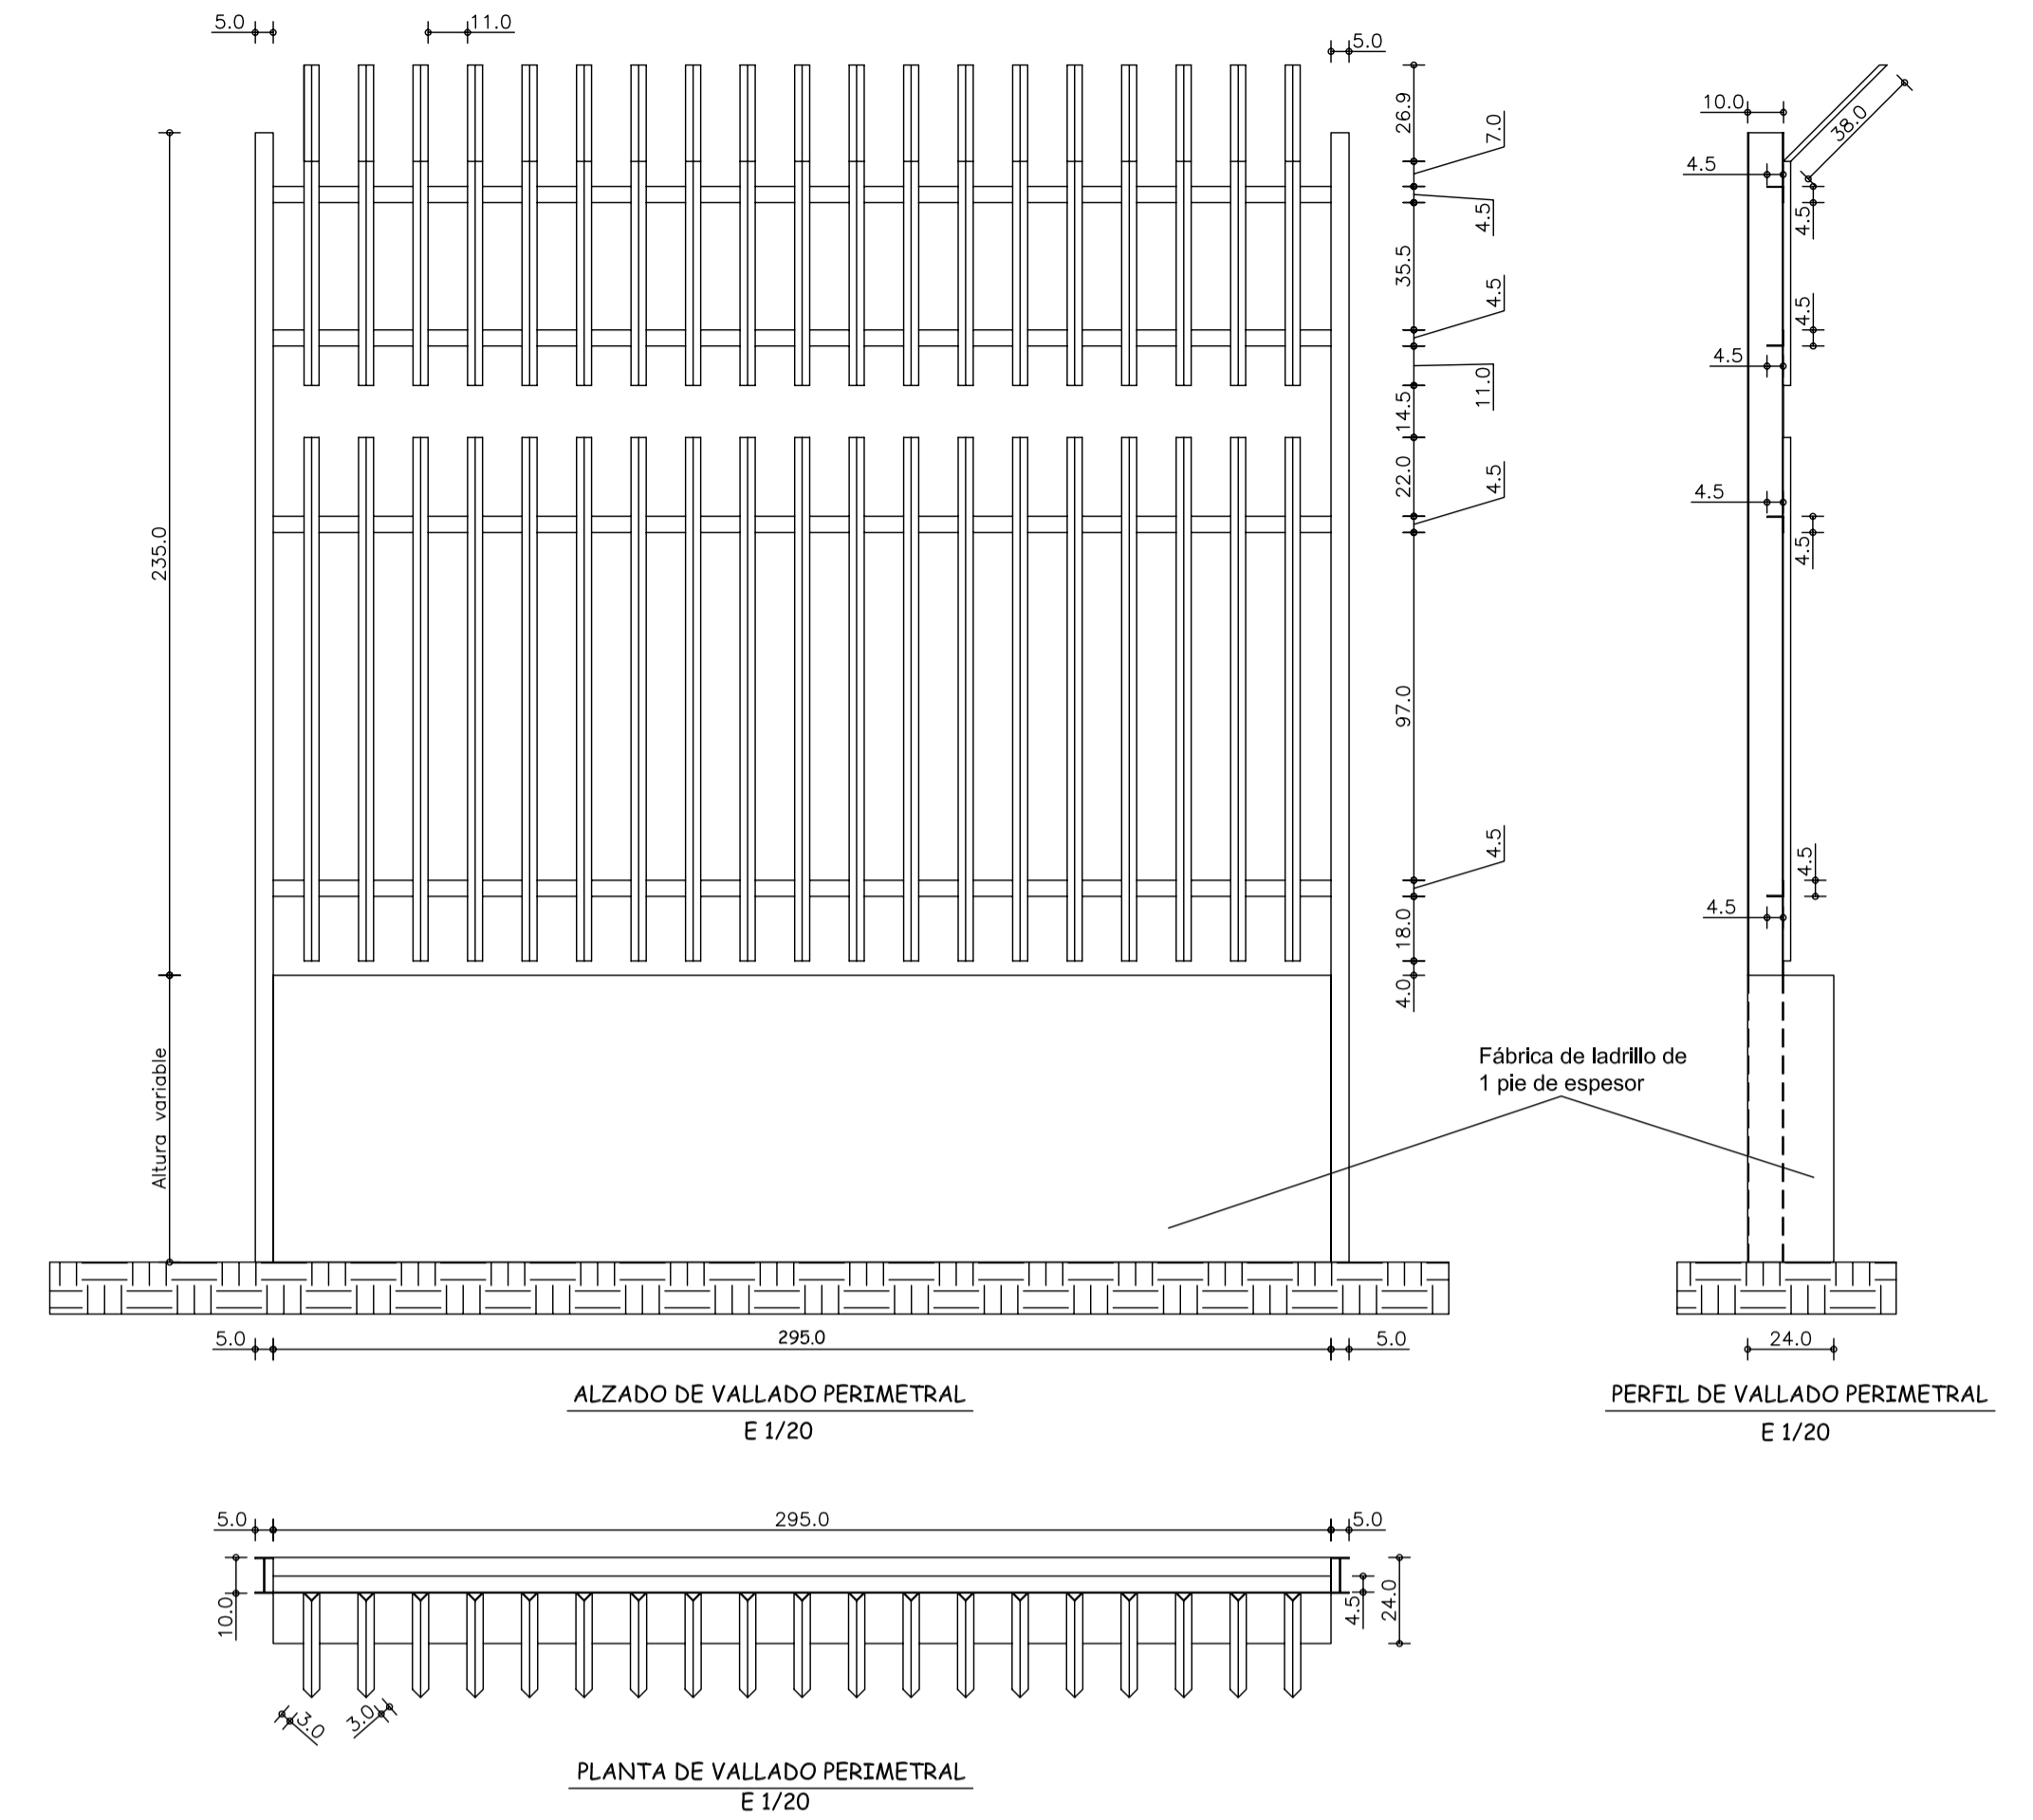

CORRECCIÓN	FECHA	ANULA A	DESCRIPCIÓN
5			
4			
3			
2			
1			

PROYECTO EJECUCIÓN	POLIDEPORTIVO ANDRÉS TORREJÓN MEJORA Y AMPLIACIÓN DE PISTAS EXTERIORES AVENIDA DE LOS DEPORTES S/N MOSTOLES - MADRID		
PLANO	VALLADO PERIMETRAL ACTUACIONES A REALIZAR		PLANO Nº 05
EL ARQUITECTO	LA PROPIEDAD		
DIBUJADO AVD	REVISADO	FECHA JULIO 2014	ESCALAS 1 / 1000