


PISTAS DE TENIS. PLANTA ACOTADA
Escala: 1/300

LEYENDA

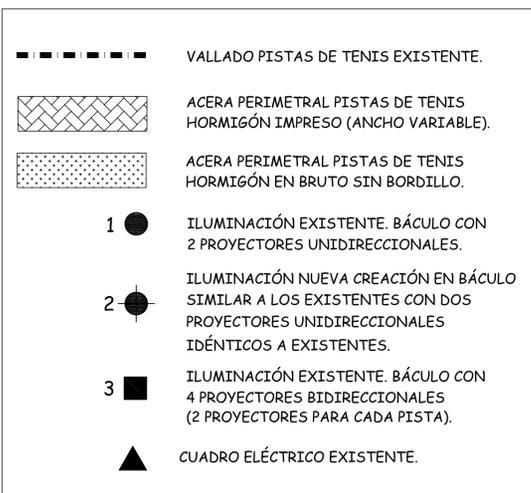


ACTUACIONES A REALIZAR


- REPINTADO DE SUPERFICIES CON PINTURA ESPECIAL PARA SUELO DE PISTAS DE TENIS TIPO TENNISQUICK.
- DEMOLICIÓN/REPOSICIÓN DE VALLADO PERIMETRAL DEJANDO PUERTAS DE ACCESO DE JUGADORES Y DE VEHÍCULOS DE MANTENIMIENTO.
- REFUERZO DE NIVELES DE ILUMINACIÓN CON REPARACIÓN/SUSTITUCIÓN DE LUMINARIAS EXISTENTES Y COLOCACIÓN DE LUMINARIAS ADICIONALES EN POSTES DE NUEVA CREACIÓN TIPO 2.
- REPARACIÓN DE ACERADO PERIMETRAL.
- EXTENSIÓN DE RED ELÉCTRICA PARA ALIMENTACIÓN DE POSTES TIPO 2, INCLUSO OBRA CIVIL NECESARIA.

NOTAS


- LONGITUD TOTAL DEL VALLADO EXISTENTE DE LAS 8 PISTAS DE TENIS: 655 m
- SUPERFICIE DE LAS 8 PISTAS DE TENIS: 5.566 m².
- SUPERFICIE DE ACERA PERIMETRAL DE HORMIGÓN EN BRUTO SIN BORDILLO: 281 m²
- SUPERFICIE DE ACERA PERIMETRAL DE HORMIGÓN IMPRESO: 562 m²

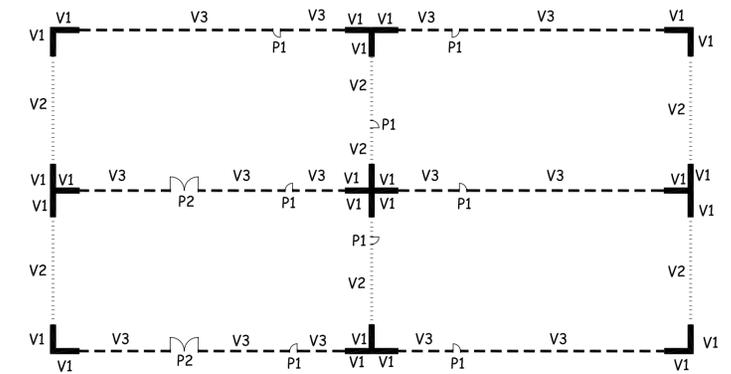

PLANTA TIPO VALLADO Y PUERTAS 4 PISTAS DE TENIS
E 1/400

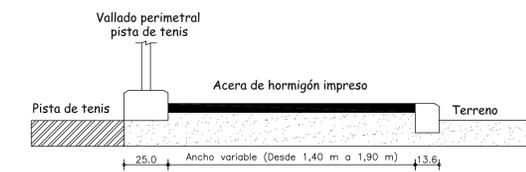

SECCIÓN TIPO ACERA PERIMETRAL
E 1/20

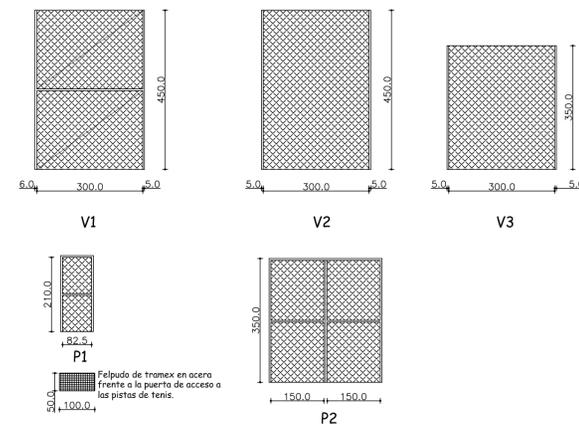

LEYENDA DE TIPO DE VALLAS Y PUERTAS PARA PISTAS DE TENIS
E 1/100

CORRECCIÓN	FECHA	ANULA A	DESCRIPCIÓN
5			
4			
3			
2			
1			

PROYECTO EJECUCIÓN: **POLIDEPORTIVO ANDRÉS TORREJÓN**
MEJORA Y AMPLIACIÓN DE PISTAS EXTERIORES
 AVENIDA DE LOS DEPORTES S/N MOSTOLES - MADRID

PLANO: **PISTAS DE TENIS** PLANO Nº: **06**
ACTUACIONES A REALIZAR

EL ARQUITECTO: LA PROPIEDAD

