




ALZADO B

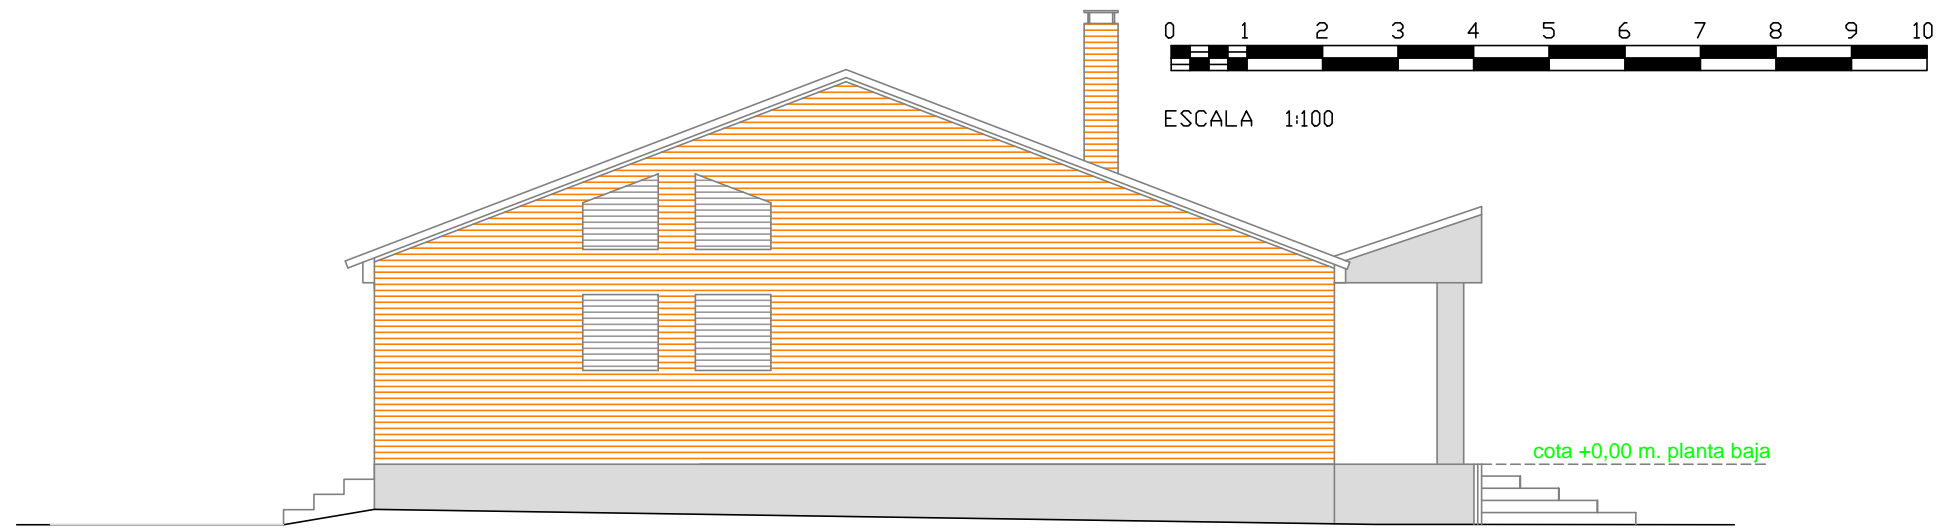

ALZADO C

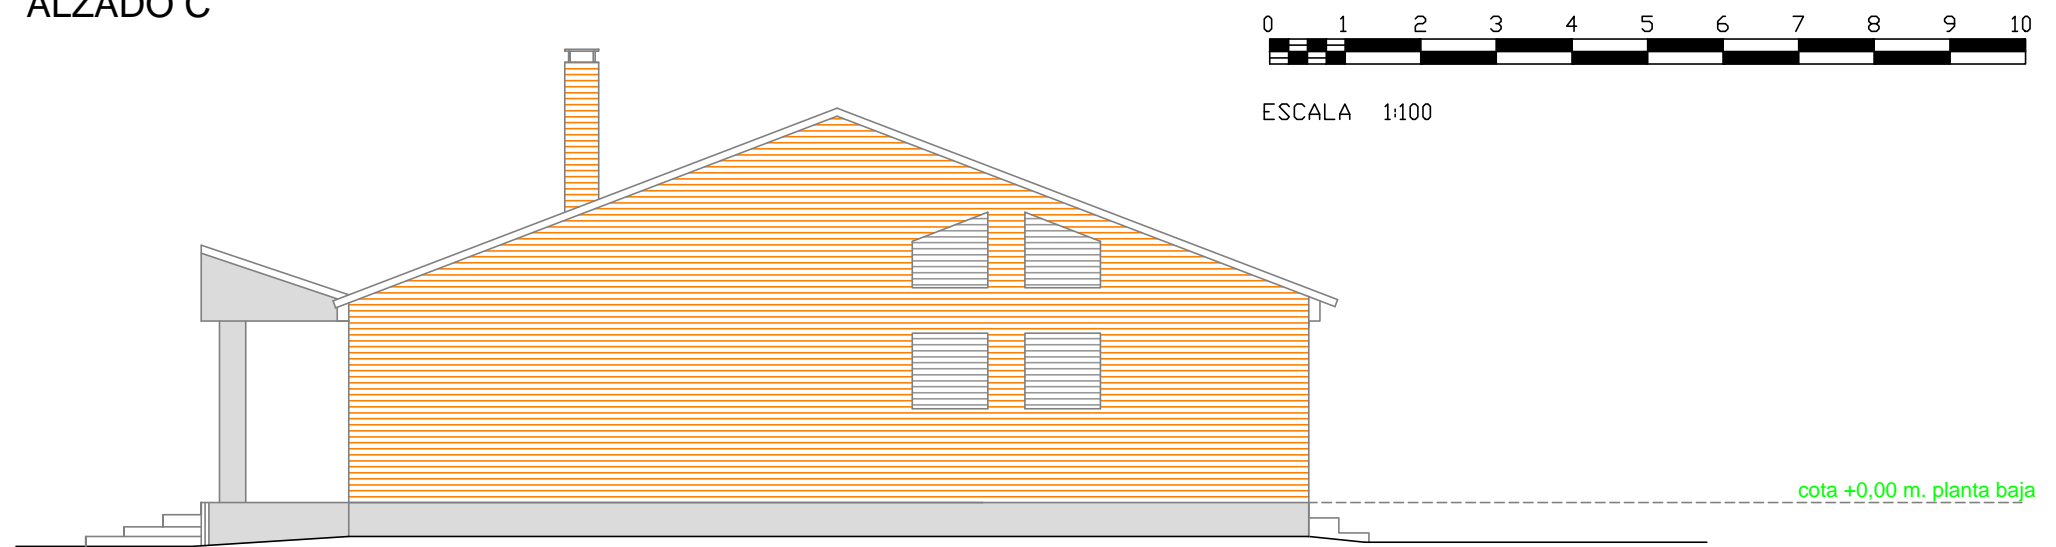

ALZADO D

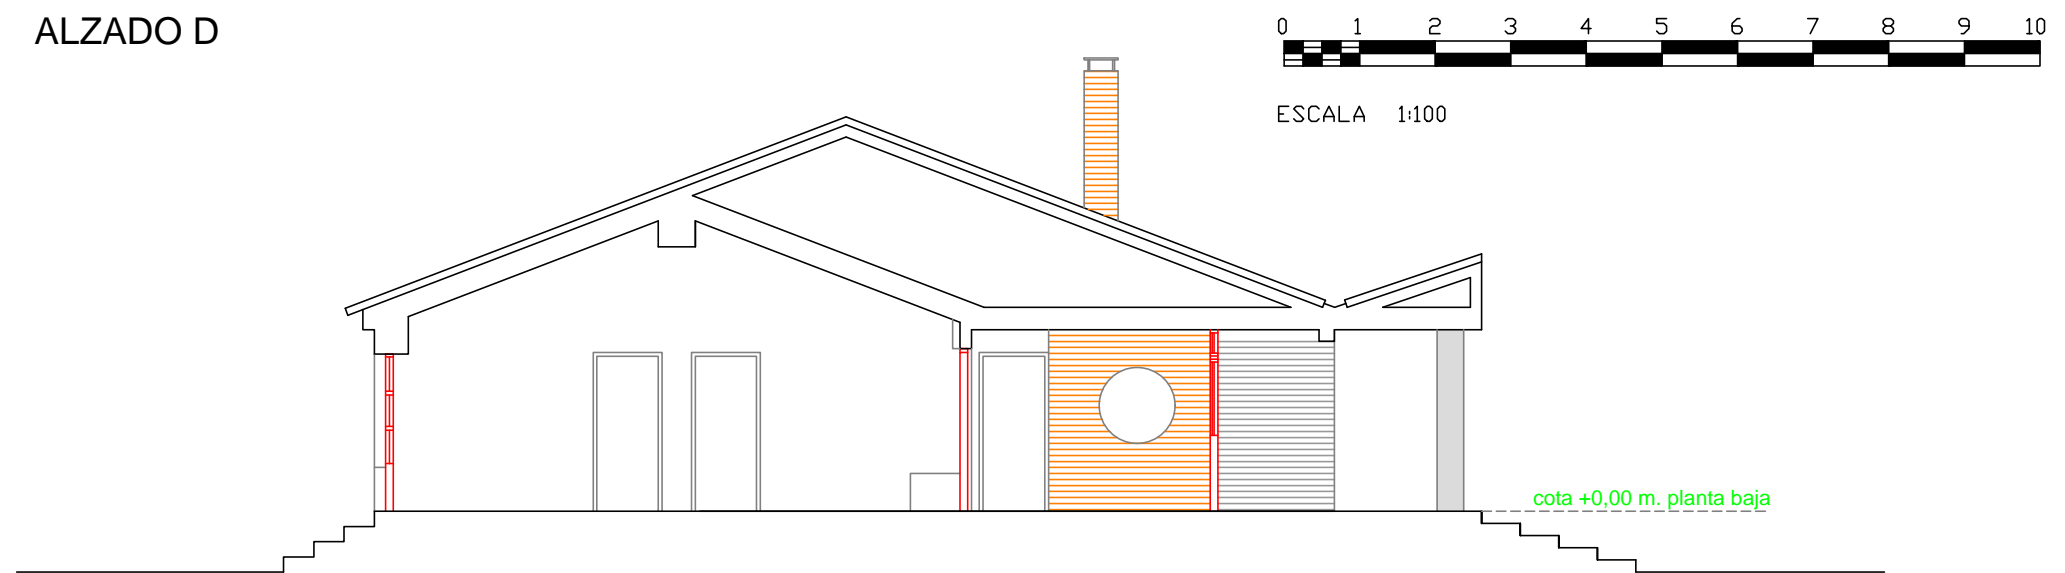

SECCIÓN A-A'

