

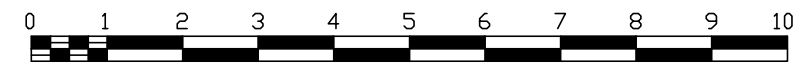


ALZADO A

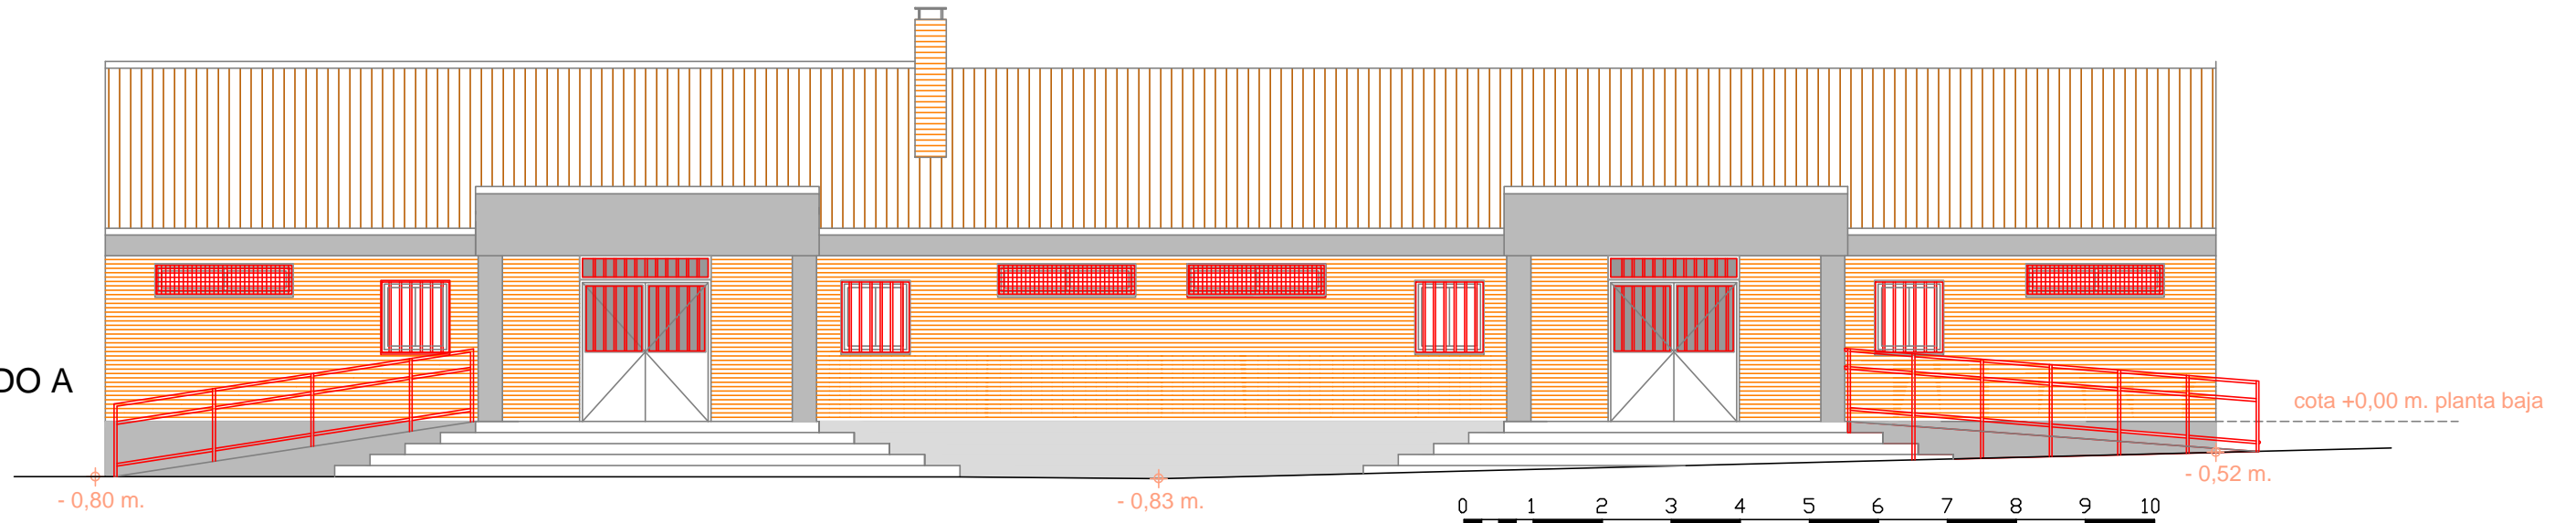

ESCALA 1:100

ALZADO B

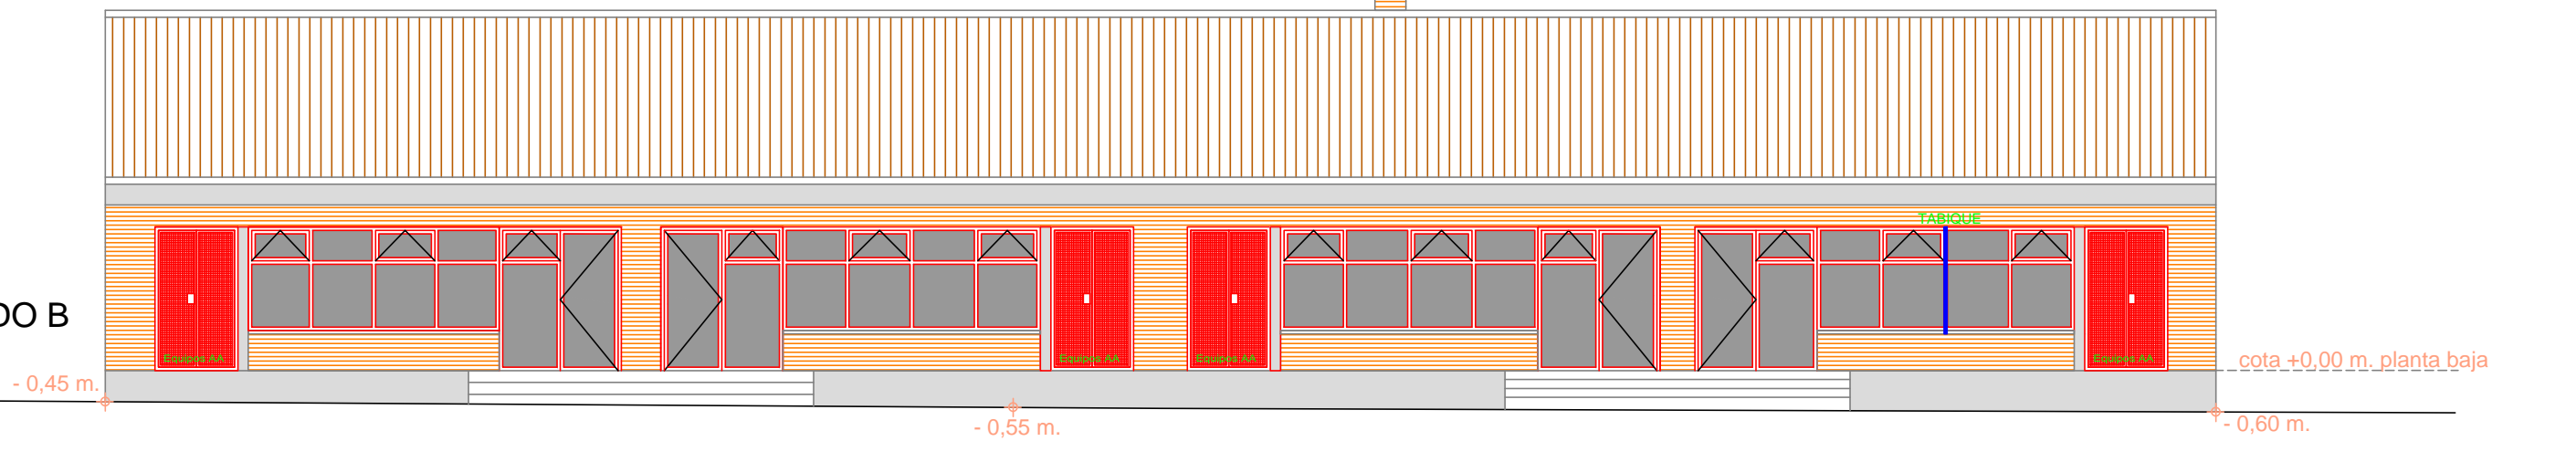

ESCALA 1:100