



CUBRICIÓN PISTA DE HOCKEY. PLANTA ACOTADA
E 1/200

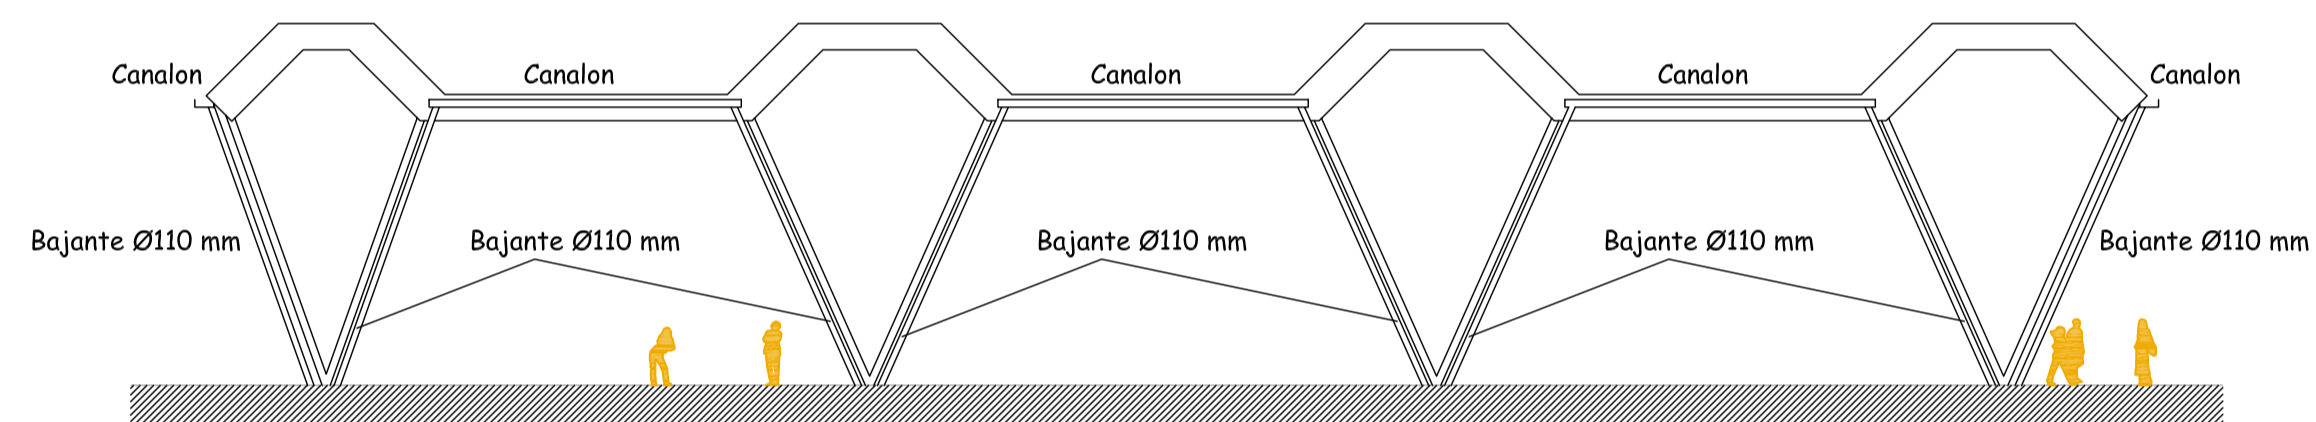

ALZADO EVACUACIÓN DE AGUA CUBIERTA
E 1/200

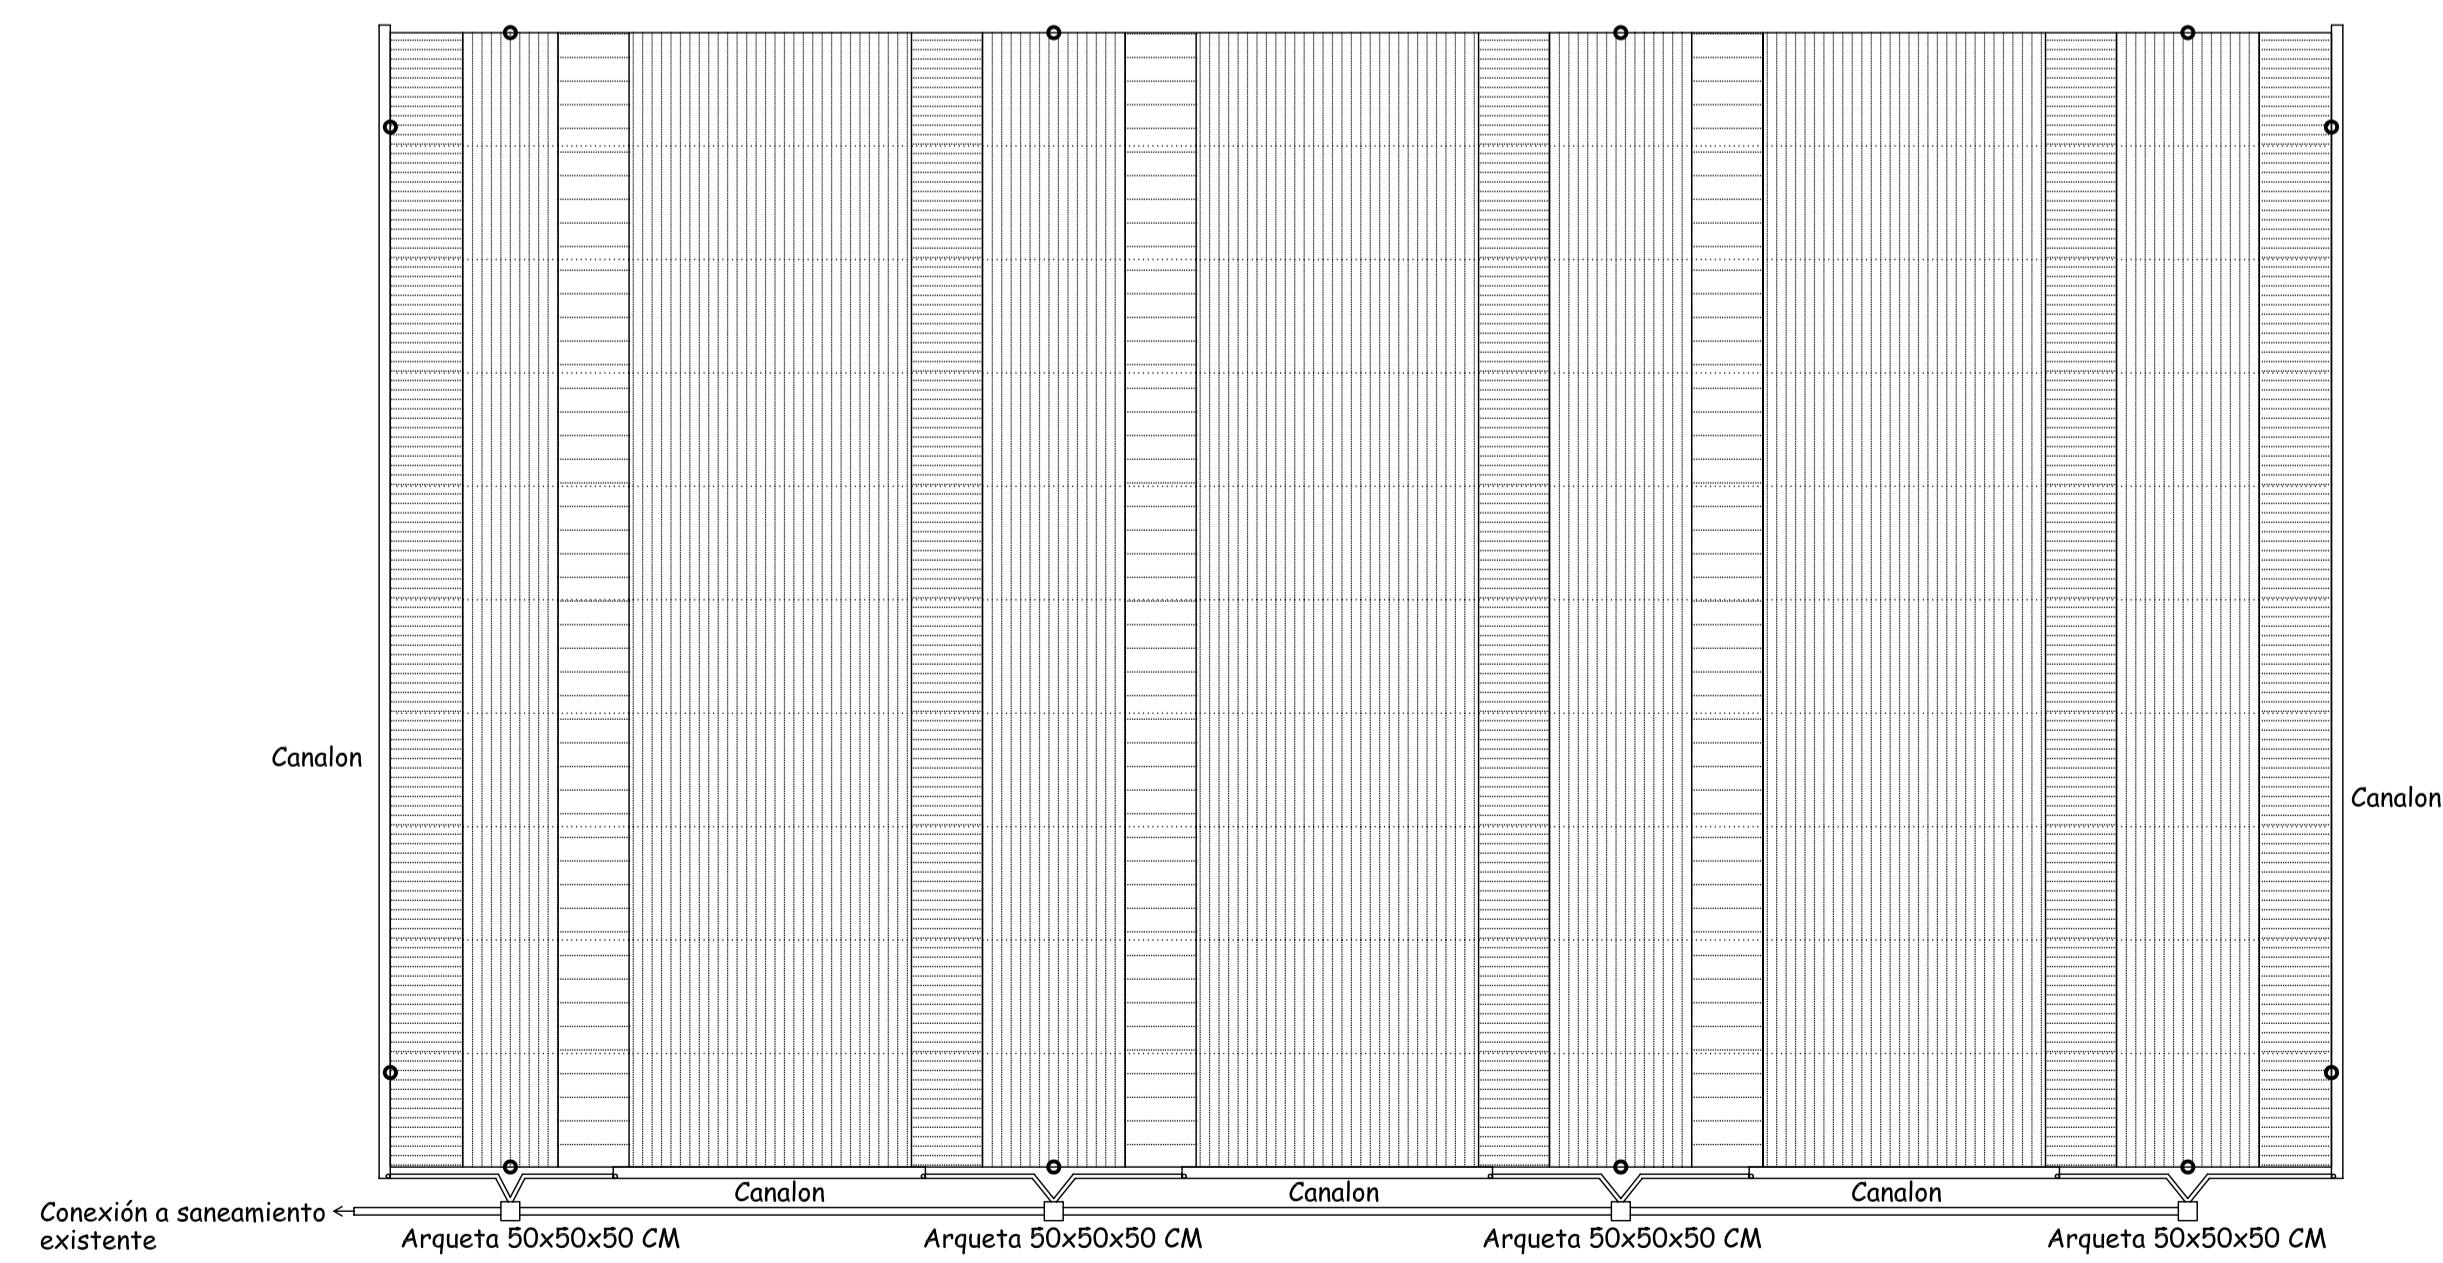

PLANTA EVACUACIÓN DE AGUA CUBIERTA
E 1/200



CORRECCIÓN	FECHA	ANULA A	DESCRIPCIÓN
5			
4			
3			
2			
1			

PROYECTO EJECUCIÓN **POLIDEPORTIVO ANDRÉS TORREJÓN**
MEJORA Y AMPLIACIÓN DE PISTAS EXTERIORES
AVENIDA DE LOS DEPORTES S/N MOSTOLES - MADRID

PLANO **PISTA DE HOCKEY** PLANO Nº
EVACUACIÓN AGUA DE LLUVIA DE CUBRICIÓN 07.03

EL ARQUITECTO LA PROPIEDAD

DIBUJADO REVISADO FECHA ESCALAS
AVD JULIO 2014 1 / 300