



PLANTA ACOTADA Y CARPINTERÍA
ESCALA 1/50

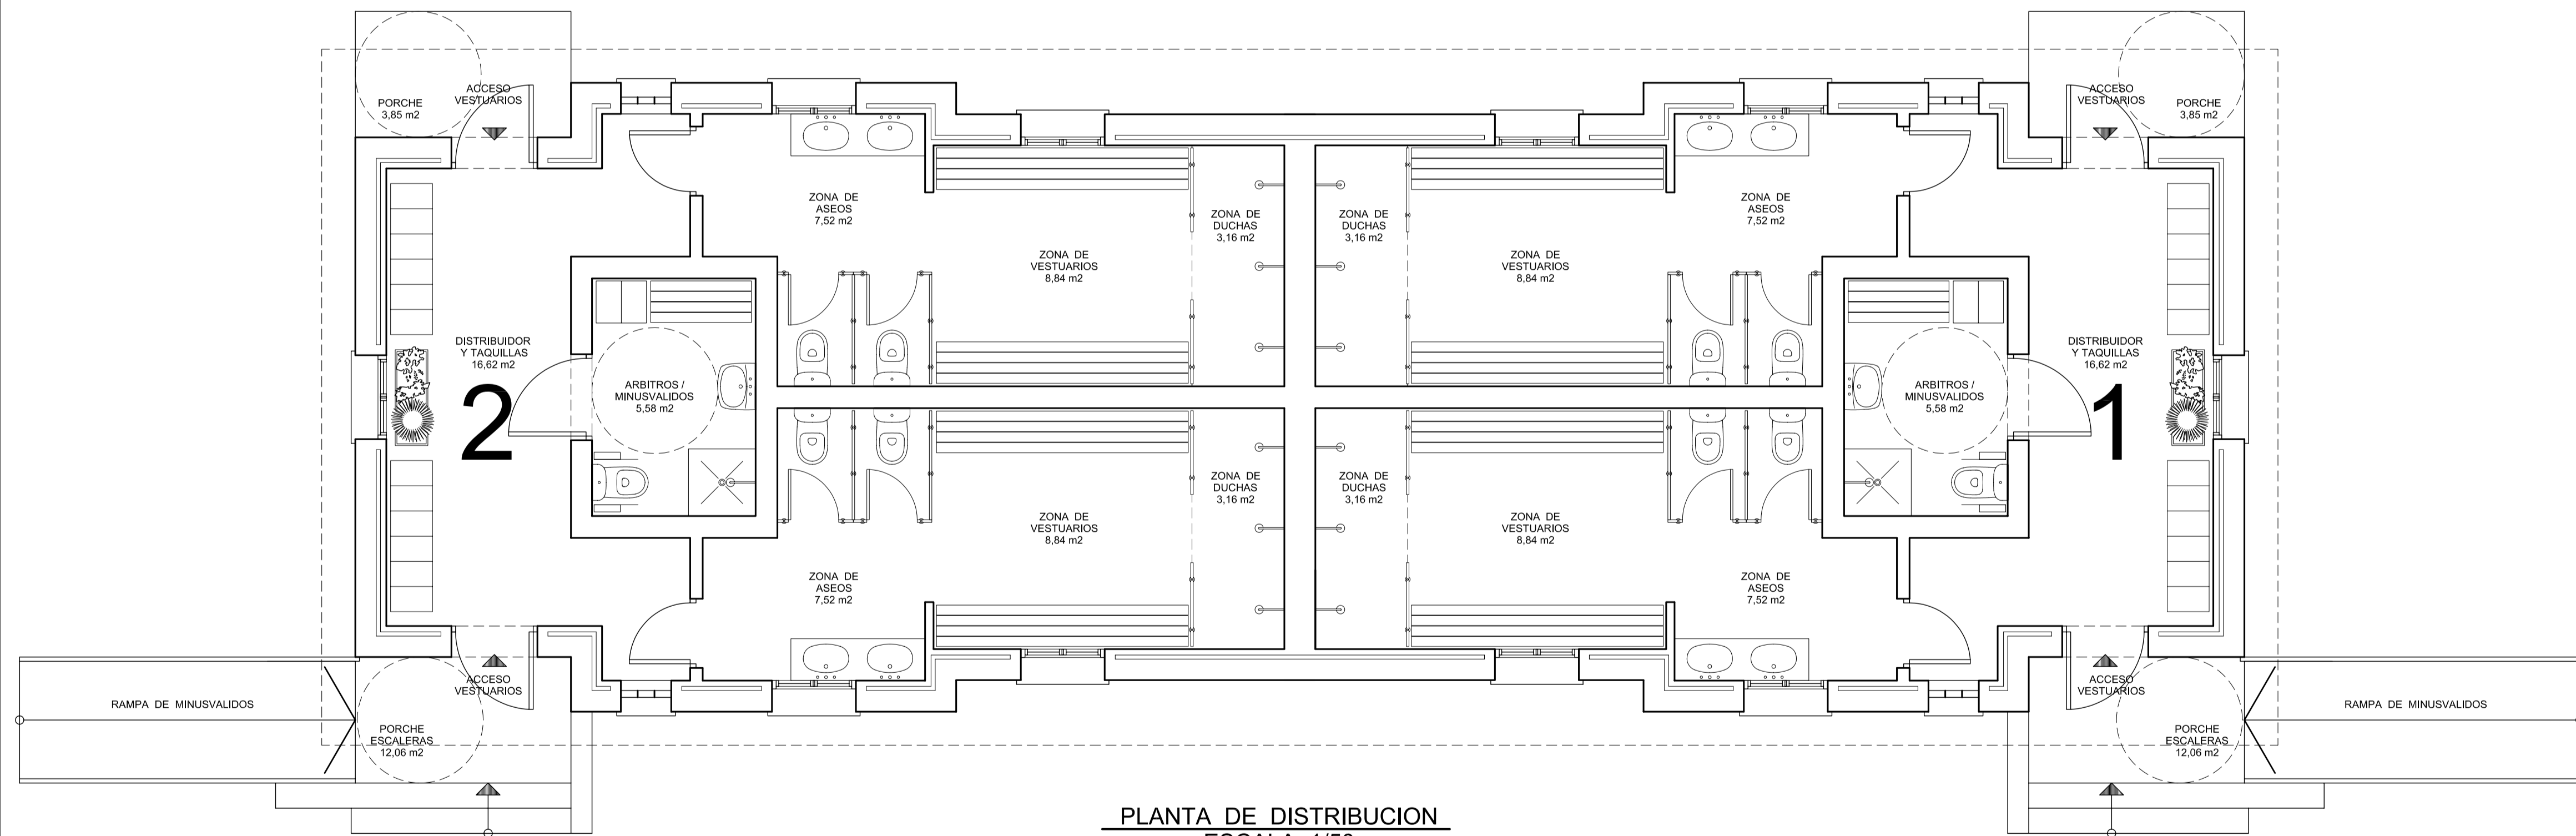

PLANTA DE DISTRIBUCION
ESCALA 1/50

MEMORIA DE CARPINTERIA - Escala 1/50

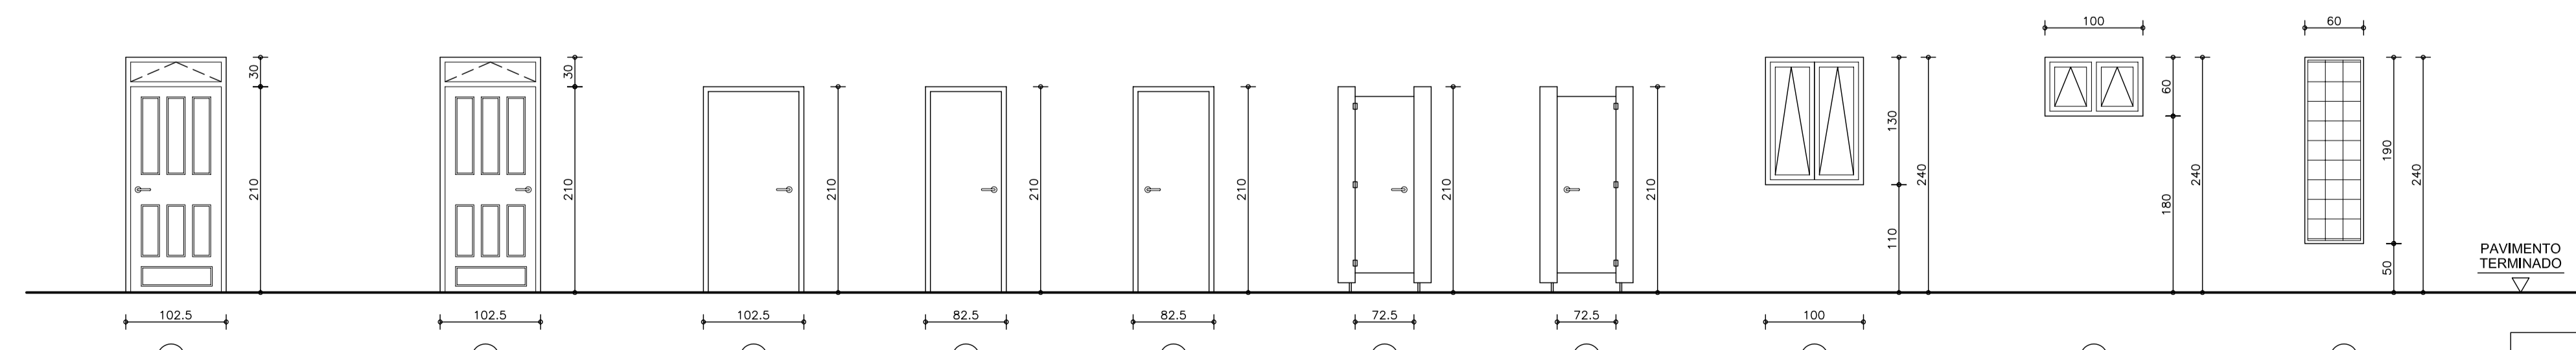

- P1 2 UDS. PUERTA EXTERIOR METALICA CON CUARTERONES DE SEGURIDAD Y ZONA SUPERIOR ACRISTALADO ABATIBLE TIPO CLIMALIT ANTIVANDALICO (3+3)/12/4
- P2 1 UD. PUERTA CORREDERA DE MADERA REVESTIDA DE FORMICA COLOR LISO.
- P3 1 UD. PUERTA DE MADERA REVESTIDA DE FORMICA COLOR LISO (A IZQS.)
- P3 1 UD. PUERTA DE MADERA REVESTIDA DE FORMICA COLOR LISO (A DCHAS.)
- P4 2 UDS. PUERTA RESINAS REVESTIDA DE FORMICA COLOR LISO (A IZQS.) MAMPARA ASEOS
- P4 2 UDS. PUERTA RESINAS REVESTIDA DE FORMICA COLOR LISO (A DCHAS.) MAMPARA ASEOS
- V1 1 UD. VENTANA EN ALUMINIO LACADO DOS HOJAS ABATIBLES 45° CON CRISTAL CLIMALIT ANTIVANDALICO (3+3)/12/4
- V2 6 UDS. VENTANA EN ALUMINIO LACADO DOS HOJAS ABATIBLES 45° CON CRISTAL CLIMALIT ANTIVANDALICO (3+3)/12/4
- V3 2 UDS. VENTANA Fija DE PAVES DISEÑO SEGUN DESPIECE

NOTA:
SE COLOCARAN DIEZ REJILLAS DE VENTILACION DE LAMAS DE CHAPA LACADA EN CAMARA DE AIRE DE FORJADO SANITARIO.

CUADRO DE USOS, SUPERFICIES UTILES Y ACABADOS						
ZONA	USOS	SUPERFICIES	ACABADOS			
			SUELO	PAREDES	TECHO	
VESTUARIO 1	COMÚN	PORCHE	3,85 m ²	S - 1	P - 3	T - 1
	COMÚN	PORCHE / ESCALERAS	12,06 m ²	S - 1	P - 3	T - 1
	COMÚN	DISTRIBUIDOR Y TAQUILLAS	16,62 m ²	S - 2	P - 1	T - 1
	COMÚN	ARBITROS / MINUSVÁLIDOS	5,58 m ²	S - 2	P - 2	T - 1
	MUJERES	ASEOS	7,52 m ²	S - 2	P - 2	T - 1
	MUJERES	VESTUARIOS	8,84 m ²	S - 2	P - 2	T - 1
	MUJERES	DUCHAS	3,16 m ²	S - 3	P - 2	T - 1
	HOMBRES	ASEOS	7,52 m ²	S - 2	P - 2	T - 1
	HOMBRES	VESTUARIOS	8,84 m ²	S - 2	P - 2	T - 1
	HOMBRES	DUCHAS	3,16 m ²	S - 3	P - 2	T - 1
VESTUARIO 2	COMÚN	PORCHE	3,85 m ²	S - 1	P - 3	T - 1
	COMÚN	PORCHE / ESCALERAS	12,06 m ²	S - 1	P - 3	T - 1
	COMÚN	DISTRIBUIDOR Y TAQUILLAS	16,62 m ²	S - 2	P - 1	T - 1
	COMÚN	ARBITROS / MINUSVÁLIDOS	5,58 m ²	S - 2	P - 2	T - 1
	MUJERES	ASEOS	7,52 m ²	S - 2	P - 2	T - 1
	MUJERES	VESTUARIOS	8,84 m ²	S - 2	P - 2	T - 1
	MUJERES	DUCHAS	3,16 m ²	S - 3	P - 2	T - 1
	HOMBRES	ASEOS	7,52 m ²	S - 2	P - 2	T - 1
	HOMBRES	VESTUARIOS	8,84 m ²	S - 2	P - 2	T - 1
	HOMBRES	DUCHAS	3,16 m ²	S - 3	P - 2	T - 1
TOTAL SUP. UTIL			154,30 m ²			

- RELACION DE ACABADOS :
- S - 1 PIEDRA GRANITICA
 - S - 2 PAVIMENTO CONTINUO ANTIDESLIZANTE
 - S - 3 REJILLA RESINA ESPECIAL DUCHAS
 - P - 1 GUARNECIDO, ENLUCIDO Y PINTURA PLASTICA COLOR BLANCO
 - P - 2 ALICATADO
 - P - 3 ZOCALO DE PIEDRA GRANITICA / MONOCAPA
 - T - 1 FALSO TECHO DESMONTABLE

TOTAL SUPERFICIE CONSTRUIDA 190,08 m²

AVANTAJE
AYUNTAMIENTO DE MOSTOLES

CORRECCIÓN	FECHA	ANULA A	DESCRIPCIÓN
5			
4			
3			
2			
1			

PROYECTO EJECUCIÓN POLIDEPORTIVO ANDRÉS TORREJÓN
MEJORA Y AMPLIACIÓN DE PISTAS EXTERIORES
AVENIDA DE LOS DEPORTES S/N MOSTOLES - MADRID

PLANO PLANTA DE DISTRIBUCION - VESTUARIOS COTAS, SUPERFICIES Y ACABADOS PLANO Nº 11.1

EL ARQUITECTO LA PROPIEDAD

DIBUJADO	REVISADO	FECHA	ESCALAS
JRR		JULIO 2014	1 / 50