




ALZADO ESTE

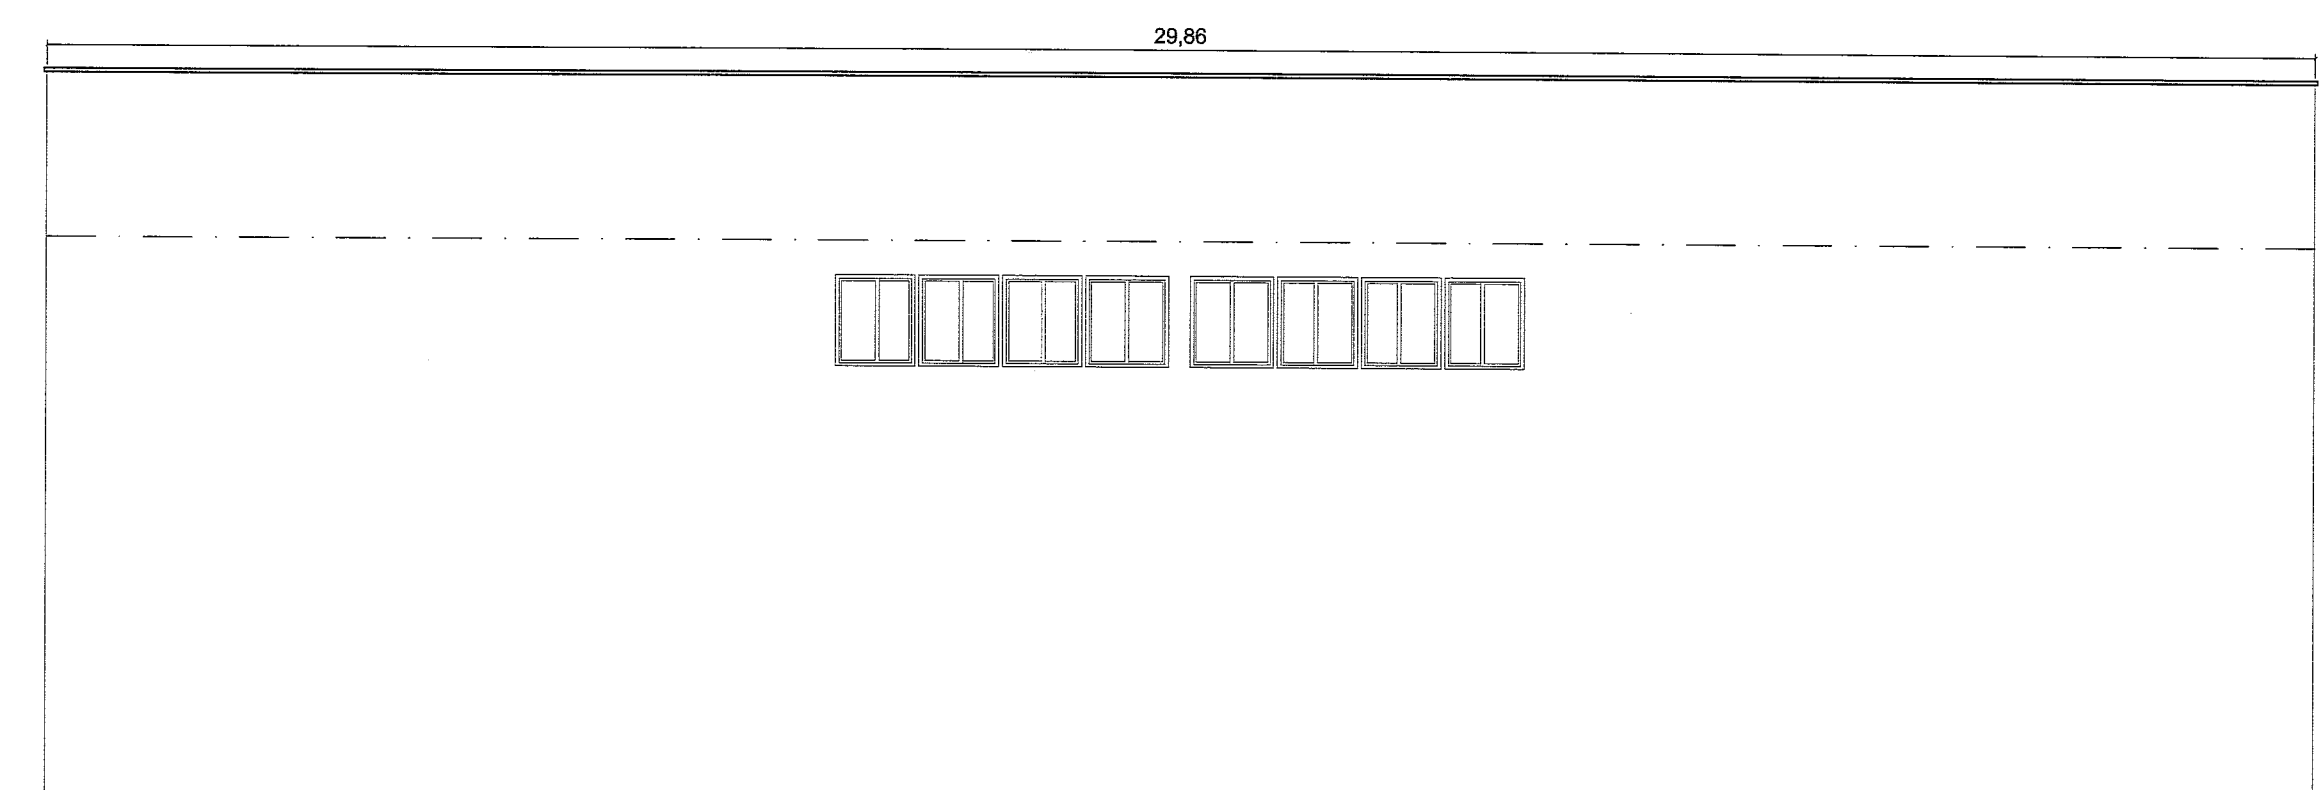


ALZADO NORTE

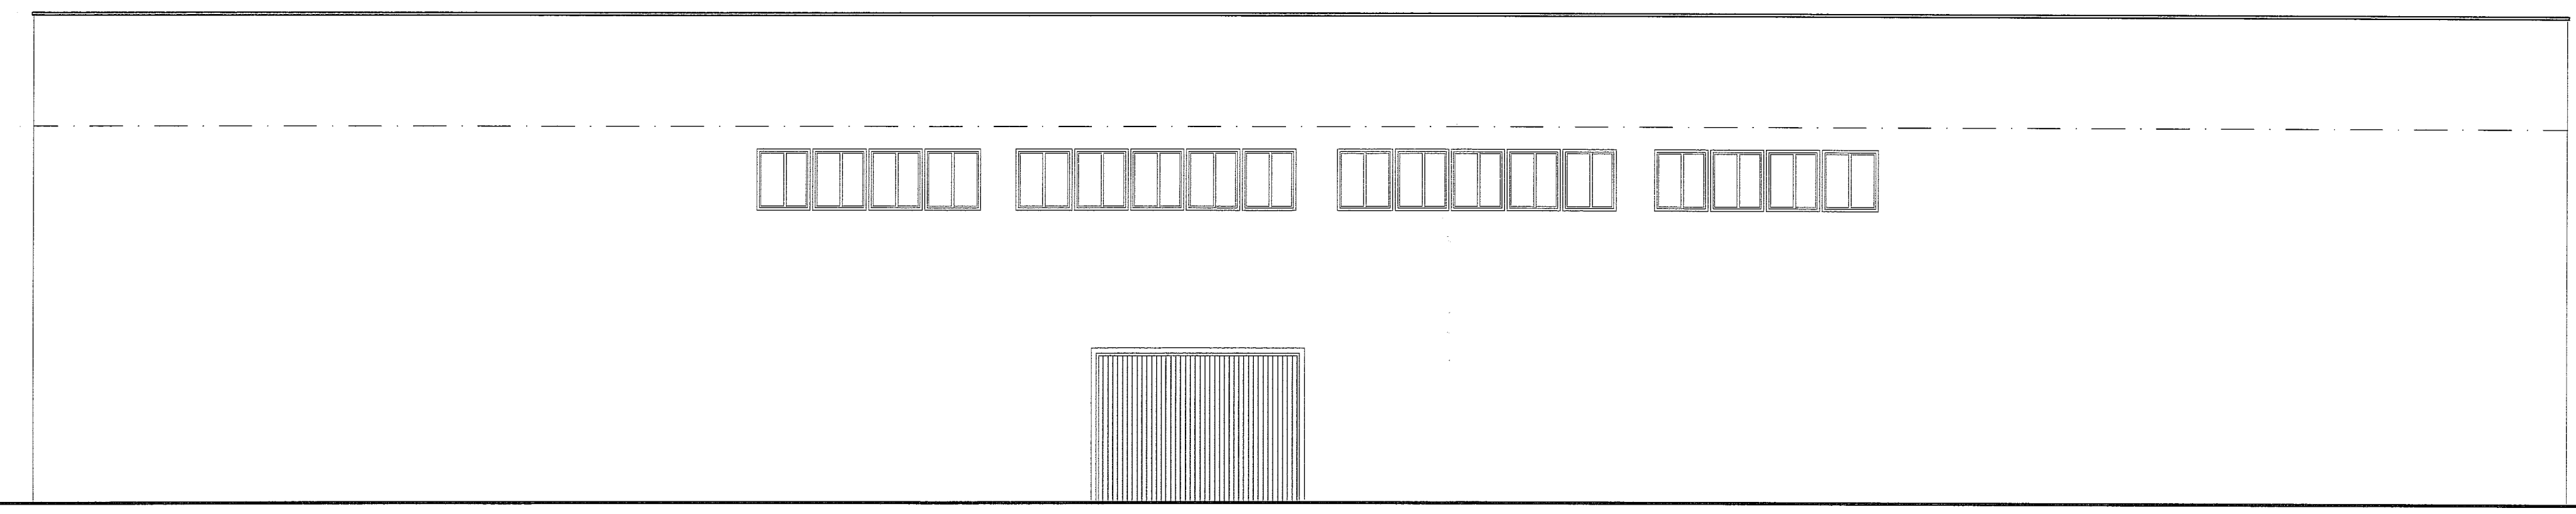


ALZADO OESTE

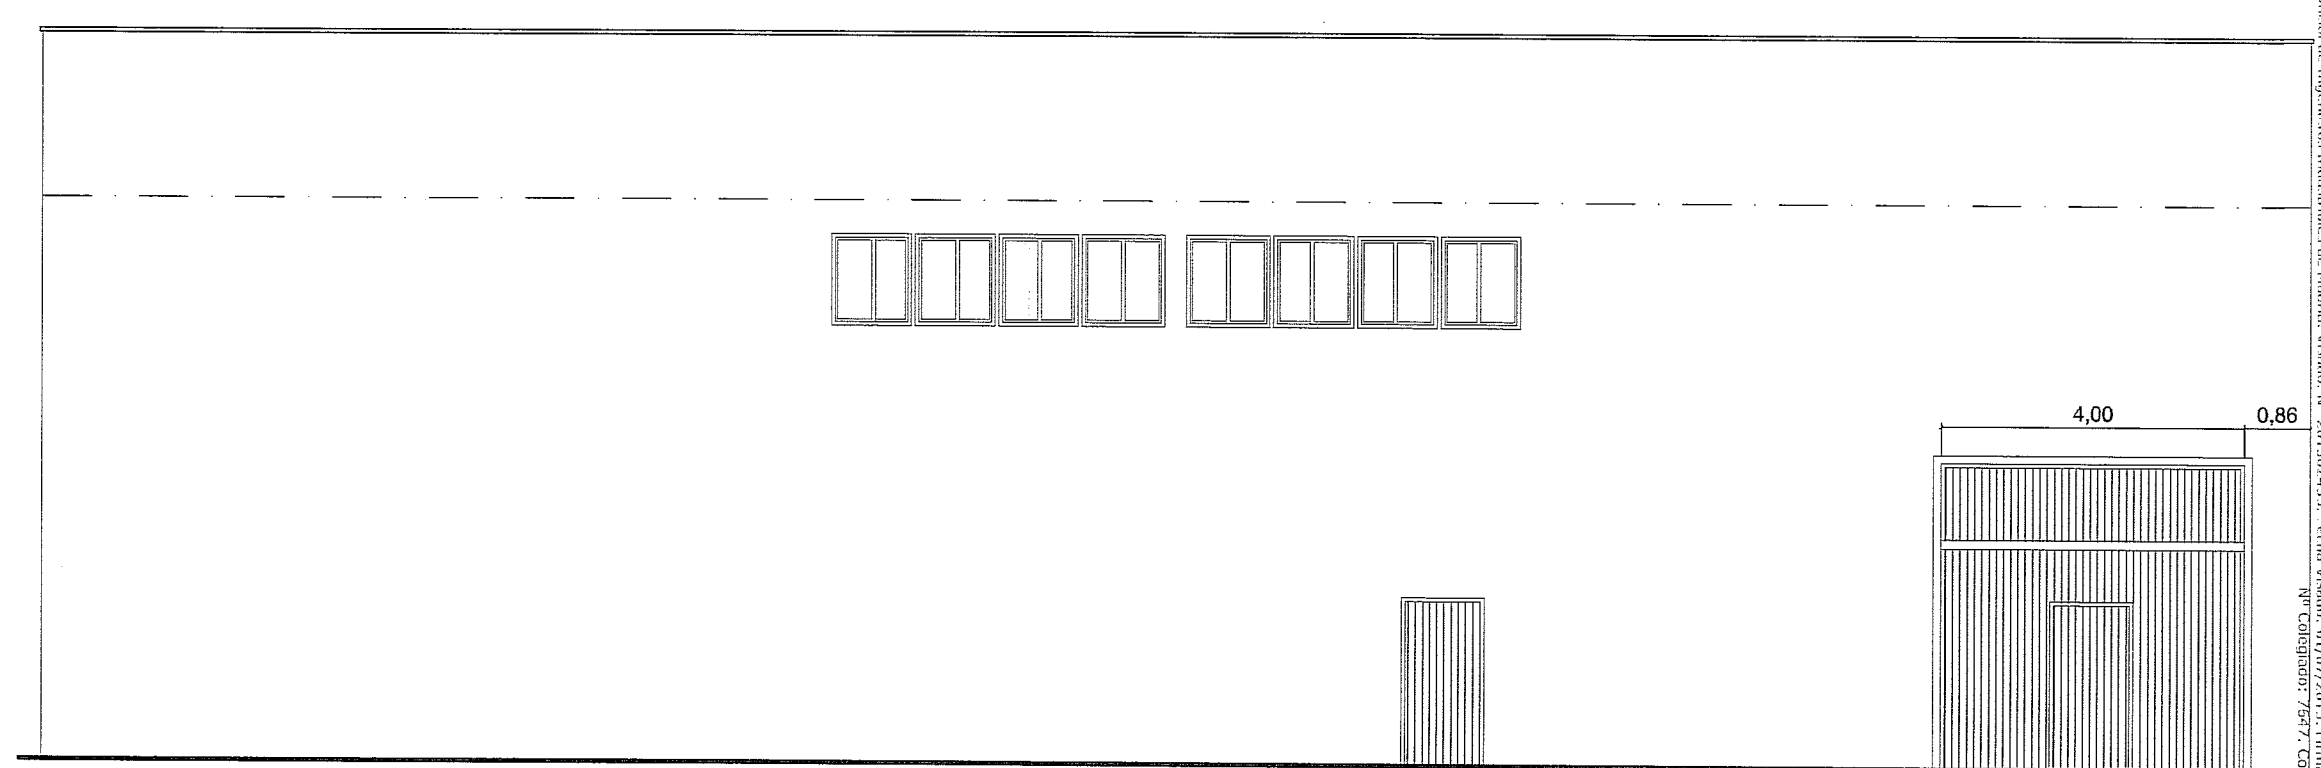


ALZADO SUR

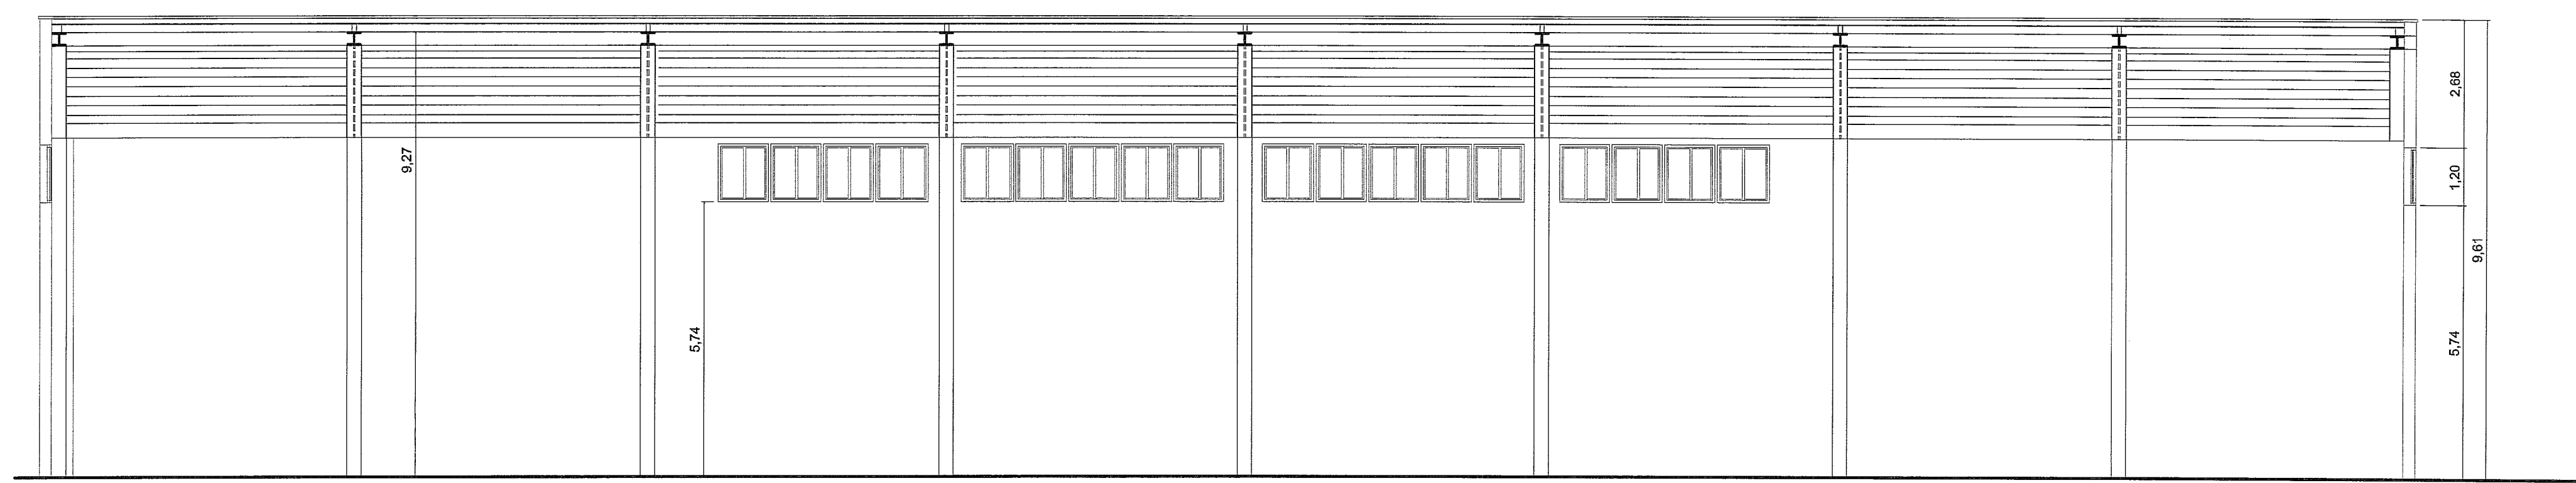

SECCION "C-C"

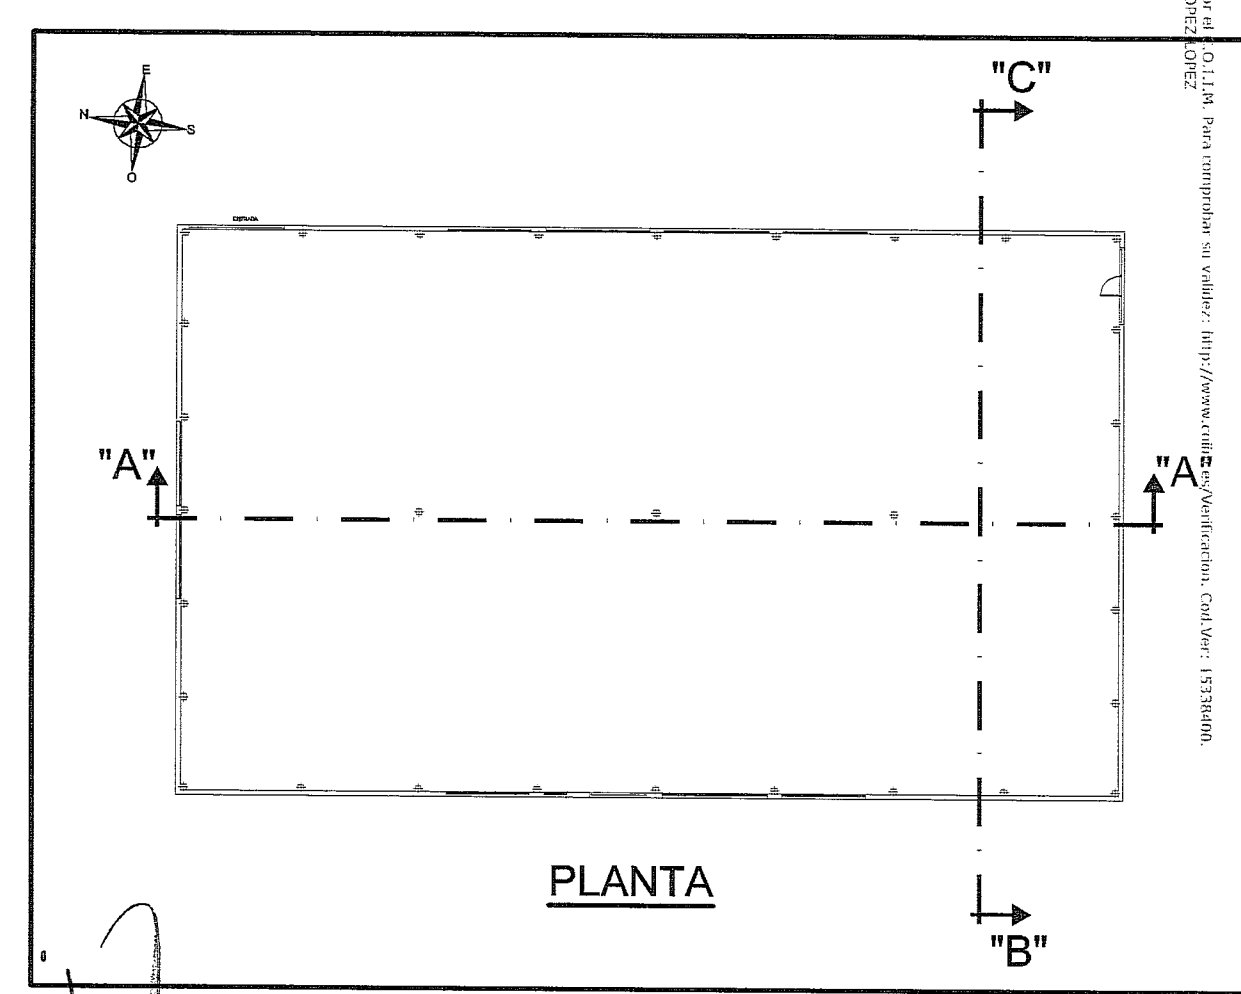

PLANTA

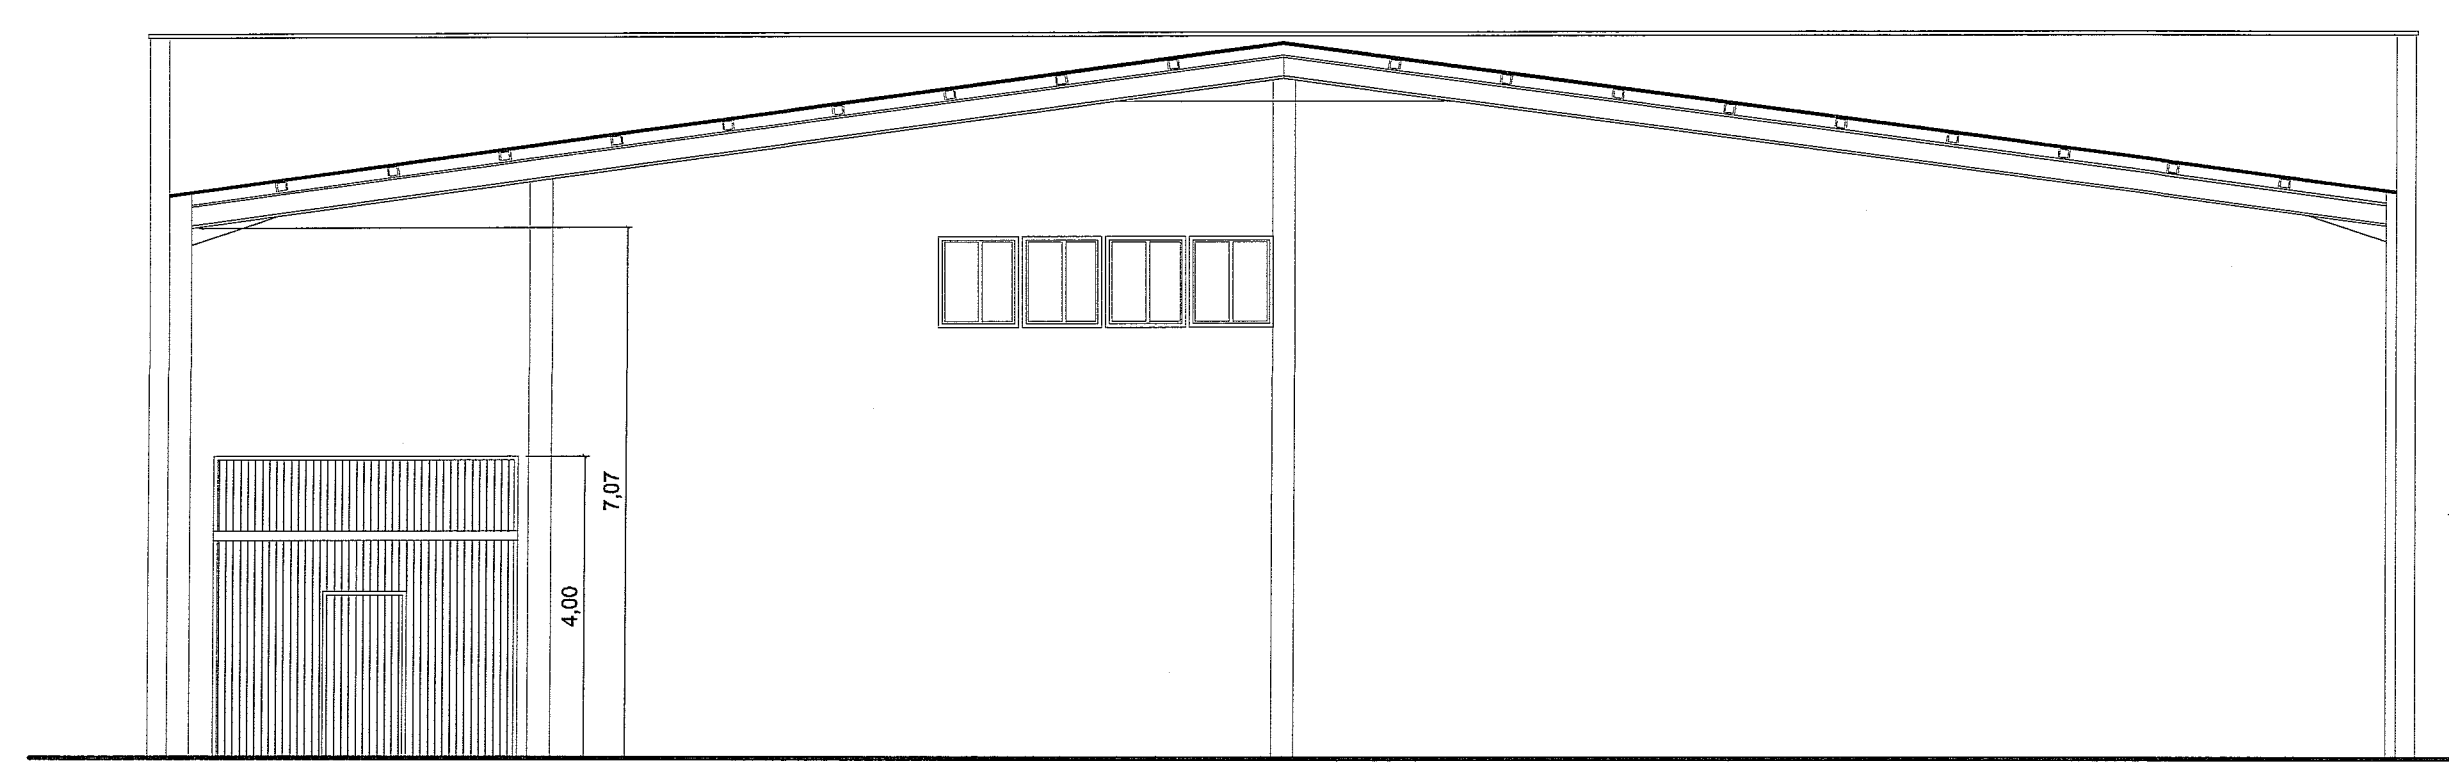

SECCION "A-A"

REV.	FECHA	DESCRIPCION

**PLAN ESPECIAL DE INFRAESTRUCTURA**  
 SITUACION: Núcleo Urbano MÓSTOLES, MÓSTOLES (Madrid)  
 PLANO DE: ALZADOS Y SECCIONES NAVE ESTADO ACTUAL

Nº PROYECTO	Nº PLANO	FECHA	ESCALA	FICHERO CAD
A13-X012	P-04	MARZO 2015	1:100	PD4-X012-ALZ-01

PLOTEADO: 10/1    FORMATO: A1    REALIZADO: T.M.M.

ingeniería  
 C/ Fermín Caballero, Nº 60 - Local 4  
 28034 Madrid  
 E-Mail: apricot@apricotingenieria.com

LA PROPIEDAD  
 Móstoles District Heating  
 206  
 MOSTOLES DISTRICT HEATING, S.L.