




**PLAN PARCIAL DE ORDENACION
PP-10 " LA FUENSANTA "**

DENOMINACION DEL PLANO
1-8
PLANEAMIENTO VIGENTE
P.G.O.U.
CLASIFICACION

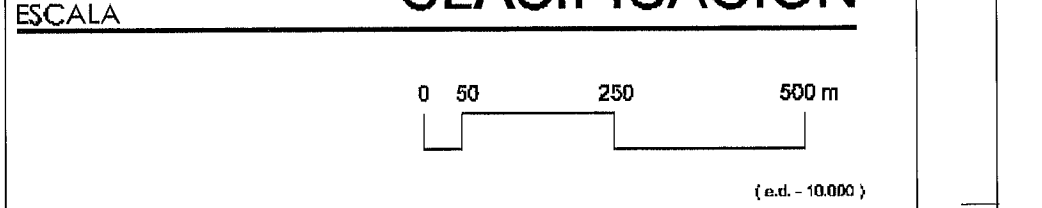

FECHA
A.J.
REDACTORES

MARZO 2001

PROMOTOR **C3S** INGENIERIA Y PROYECTOS, S.L.

AYUNTAMIENTO DE MOSTOLES
REVISOR MUNICIPAL: 14 JUN 2001
SECRETARÍA MUNICIPAL DE SUELO URBANO: 30 AGO 2001

- SUELO DE INTERÉS POR SU VALOR PATRIMONIAL
- SUELO URBANIZABLE NO PROGRAMADO
- SUELO URBANIZABLE PROGRAMADO
- SUELO URBANO

AYUNTAMIENTO DE MOSTOLES REVISOR MUNICIPAL GENERAL DE ORDENACION URBANA	
PLANO DE CLASIFICACION DEL SUELO	
ELABORADO: DIAPLAN S.A.	FECHA: ENERO 1999
ESCALA: 1/10000	PLANO DE: 10-2

MÓSTOLES