



- ○ LIMITE DE SUELO URBANO
- LIMITE DE AMBITO PROGRAM. DE ACTUACION URBANISTICA
- ▨ SISTEMA GENERAL RED VIARIA
- ▨ ORDENADA 3. MOSTOLES FUTURO
- ▨ ORDENADA 2. INDUSTRIAL
- ▨ ORDENADA 1. RESIDENCIAL GOBIERNOS Y ZONAS VERDES

DISTRIBUCION DE HOJAS DEL PLAN GENERAL


2-2-22	2-2-23	2-2-24
2-2-25	2-2-26	2-2-27

AYUNTAMIENTO DE MOSTOLES  
 REVISION PLAN GENERAL DE ORDENACION URBANA  
 PLAN DE ORDENACION Y GESTION


EQUIPO: DIAPLAN S.A. FECH: ENERO 1999  
 ESCALA: 1/2500 PLANO N° SUR

PLAN PARCIAL DE ORDENACION  
 PP-10 " LA FUENSANTA "

1-9  
 PLANEAMIENTO VIGENTE  
 P.G.O.U.  
 ORDENACION Y GESTION

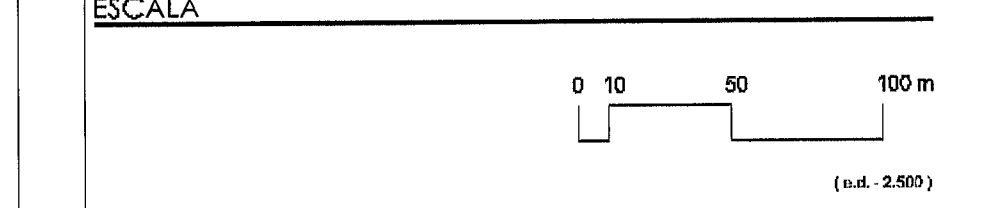

FECHA  
 A.L. MARZO 2001  
 REDACTORES

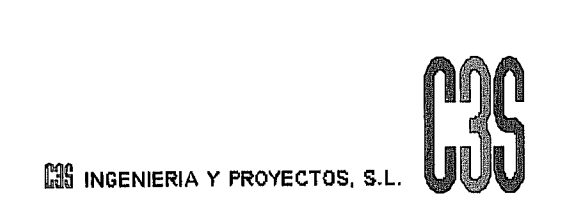

PROMOTOR

**MÓSTOLES**