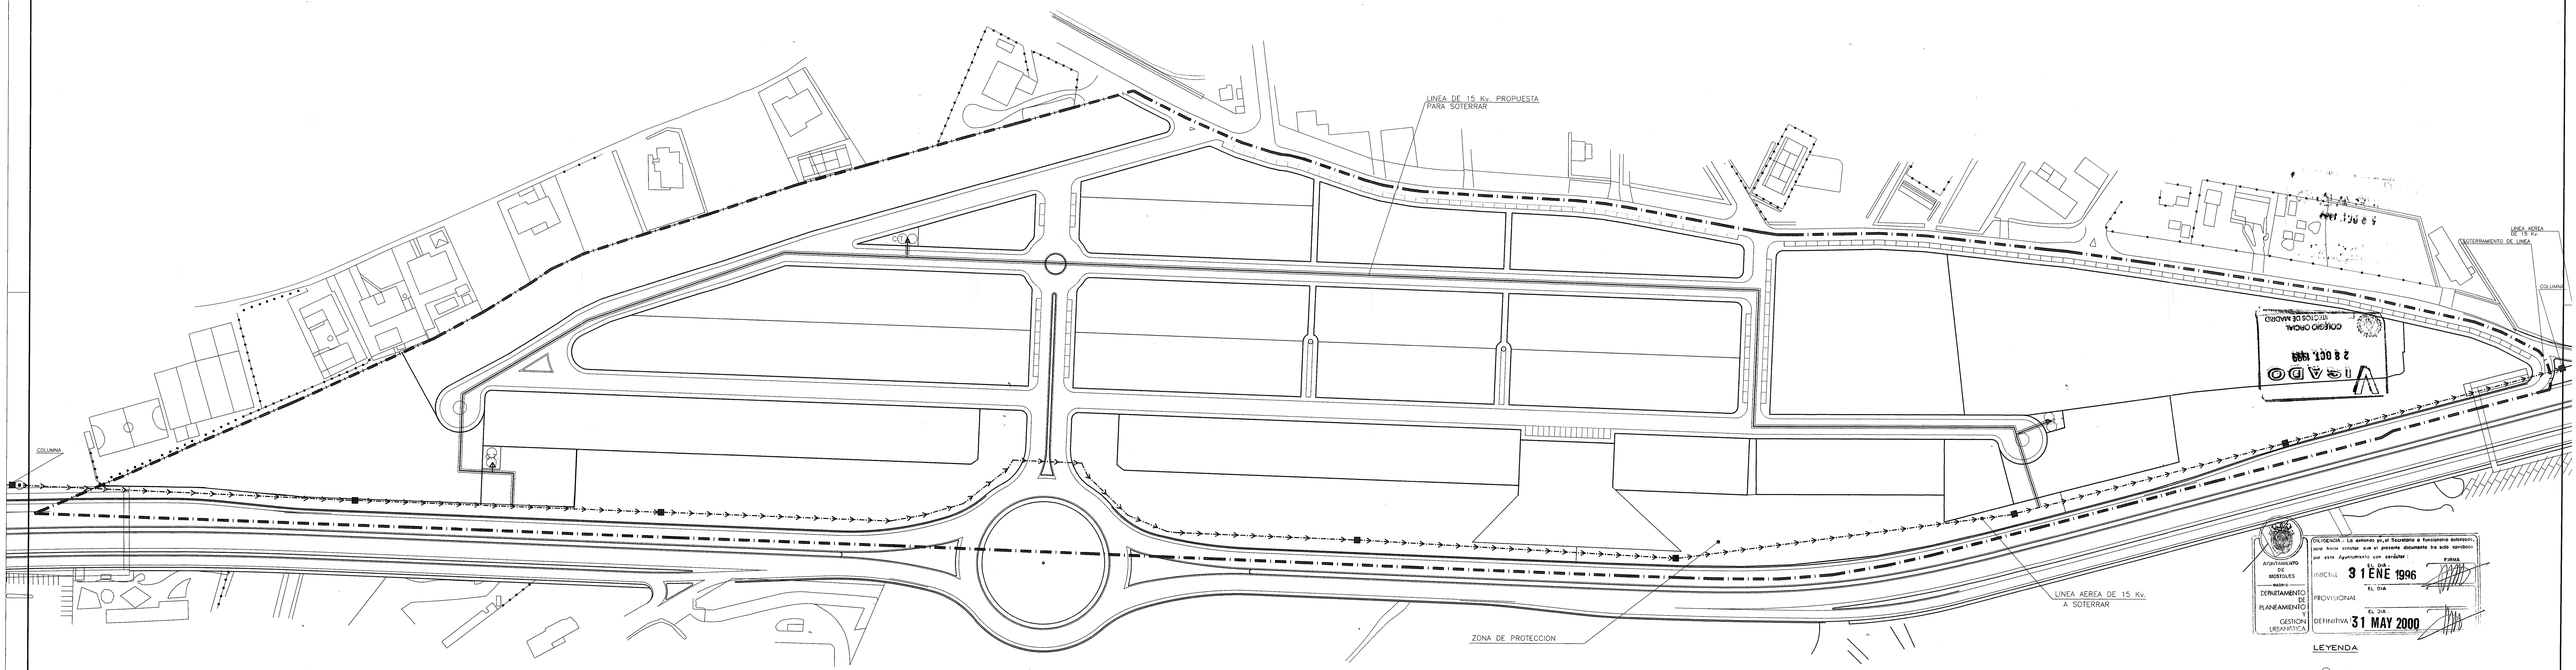

COLEGIO OFICIAL DE ARQUITECTOS DE MADRID
2 8 OCT. 1998
VISADO

AYUNTAMIENTO DE MOSTOLES
DEPARTAMENTO DE PLANEAMIENTO Y GESTION URBANISTICA

DILIGENCIA.- La aprueba provisional y definitiva del presente documento ha sido emitido por este Ayuntamiento con carácter:

FIRMA

INICIAL 31 ENE 1996 EL DIA

PROVISIONAL EL DIA

DEFINITIVA 31 MAY 2000 EL DIA

LEYENDA

- CONEXION A RED EXISTENTE
- LINEA DE DISTRIBUCION A.T. SOTERRADA
- CENTRO DE TRANSFORMACION

PLAN PARCIAL

RESIDENCIAL NORTE, CARRETERA C-501 DE MOSTOLES -MADRID-

PROYECTO Nº	PLANO DE :	ESCALA	Nº PLANO
99/3/001	RED DE ENERGIA ELECTRICA	1/1000	A-11

C.S.I. ARQUITECTURA

ARQUITECTOS: G. TORCAL / J. GONDARA / F. MONTERO

PROPIEDAD: A. PROPIEDADES, 790-1

FECHA: MAYO/99

CORREGIDO - / CORREGIDO - / CORREGIDO - / CORREGIDO - / CORREGIDO - / CORREGIDO - / CORREGIDO -

ARCHIVO: PLAN-PAR.DWG