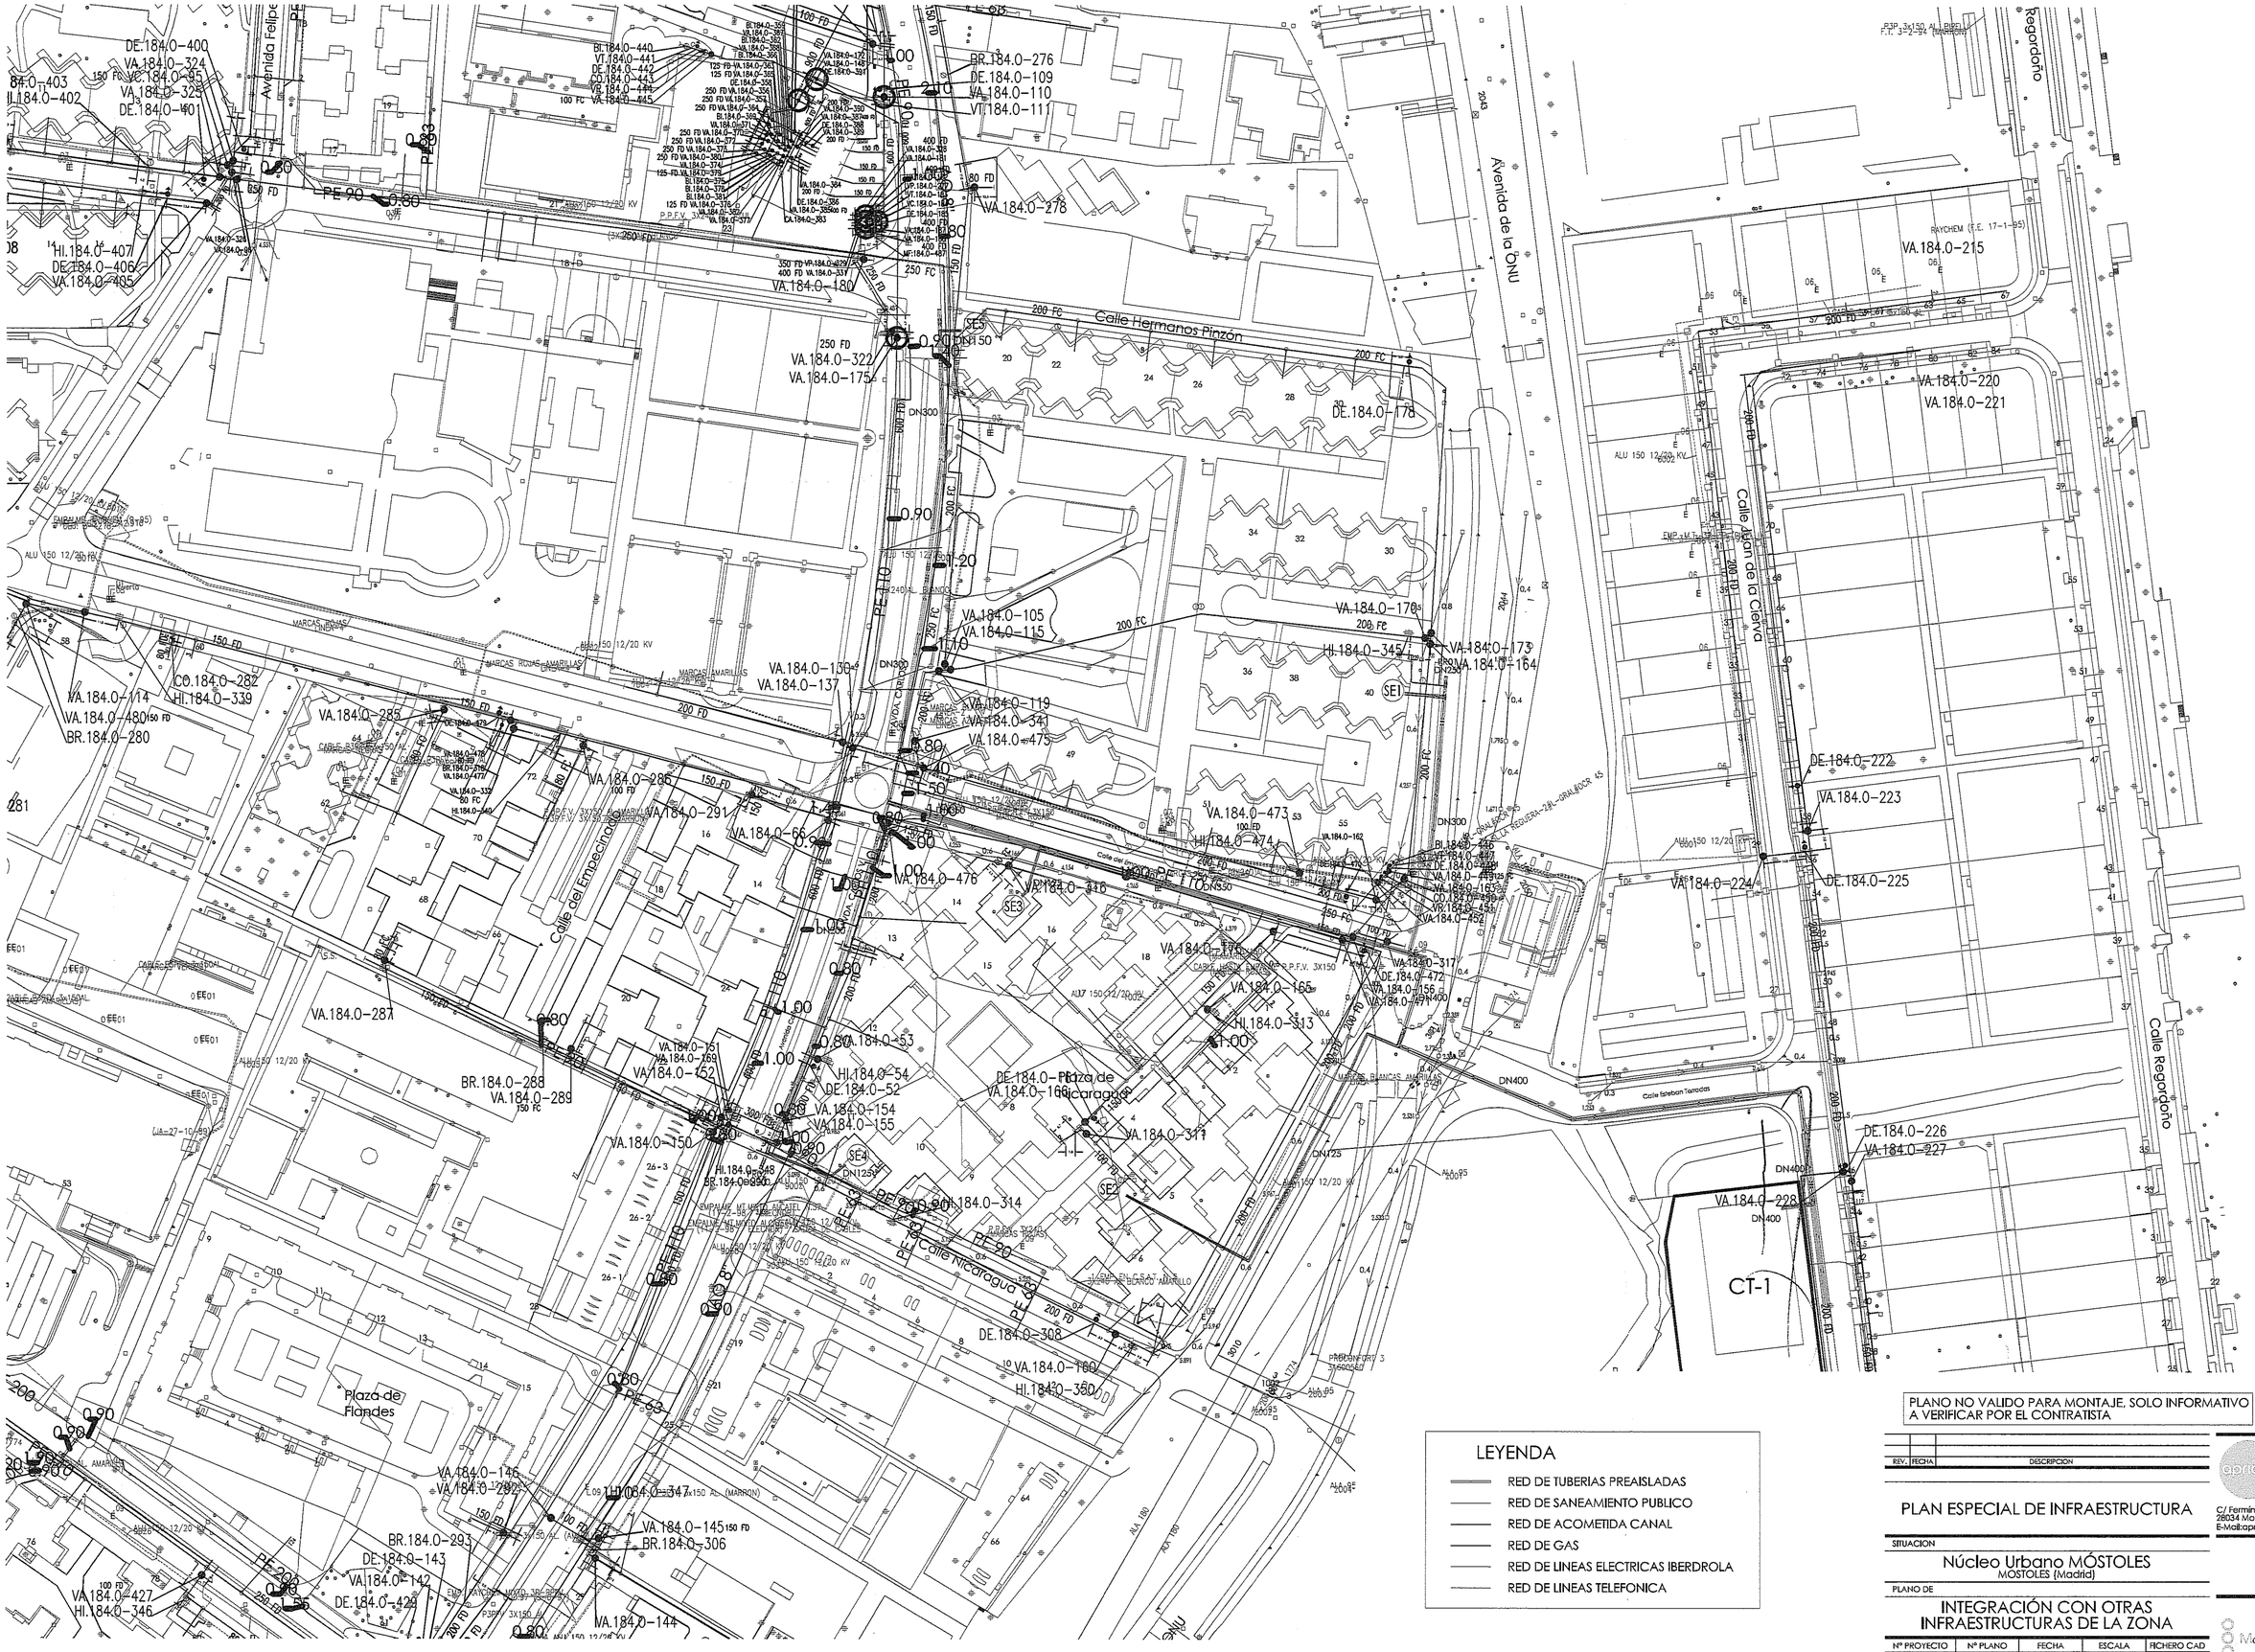

LEYENDA

- RED DE TUBERIAS PREAISLADAS
- RED DE SANEAMIENTO PUBLICO
- RED DE ACOMETIDA CANAL
- RED DE GAS
- RED DE LINEAS ELECTRICAS IBERDROLA
- RED DE LINEAS TELEFONICA

PLANO NO VALIDO PARA MONTAJE, SOLO INFORMATIVO A VERIFICAR POR EL CONTRATISTA

REV.	FECHA	DESCRIPCION

PLAN ESPECIAL DE INFRAESTRUCTURA

SITUACION

Núcleo Urbano MÓSTOLES
MOSTOLES (Madrid)

PLANO DE

INTEGRACIÓN CON OTRAS INFRAESTRUCTURAS DE LA ZONA

Nº PROYECTO	Nº PLANO	FECHA	ESCALA	FICHERO CAD
A13-X012	P-11	MARZO 2015	1:1000	P11-X012-INF-01
		PLOTEADO: 1:1	FORMATO: A1	REALIZADO: T. M. M.

apricot ingeniería
C/ Fermín Caballero, Nº 60 - Local 4
28034 Madrid
E-Mail:apricot@apricotingenieria.com

LA PROPIEDAD

Móstoles District Heating
MOSTOLES DISTRICT HEATING, S.L.

Colegio Oficial de Ingenieros Industriales de Madrid. Visado. Nº 201502455. Fecha Visado: 01/07/2015. Firmado Electrónicamente por el C.O.I.I.M. Para comprobar su validez: http://www.coiim.es/Verificacion. Cod.Ver: 15338400. Nº Colegiado: 7647. Colegiado: TEODORINO LOPEZ LOPEZ