


SIGNOS CONVENCIONALES	
	LIMITE DEL AMBITO TERRITORIAL DEL PLAN PARCIAL
	ALINEACION PUBLICA
	PUNTO SINGULAR EN EJE DE RASANTE (CRUCE O CAMBIO DE ALINEACION)
	TIPO DE SECCION DE VIARIO
	Nº DE MANZANA Y SUPERFICIE DE LA MISMA

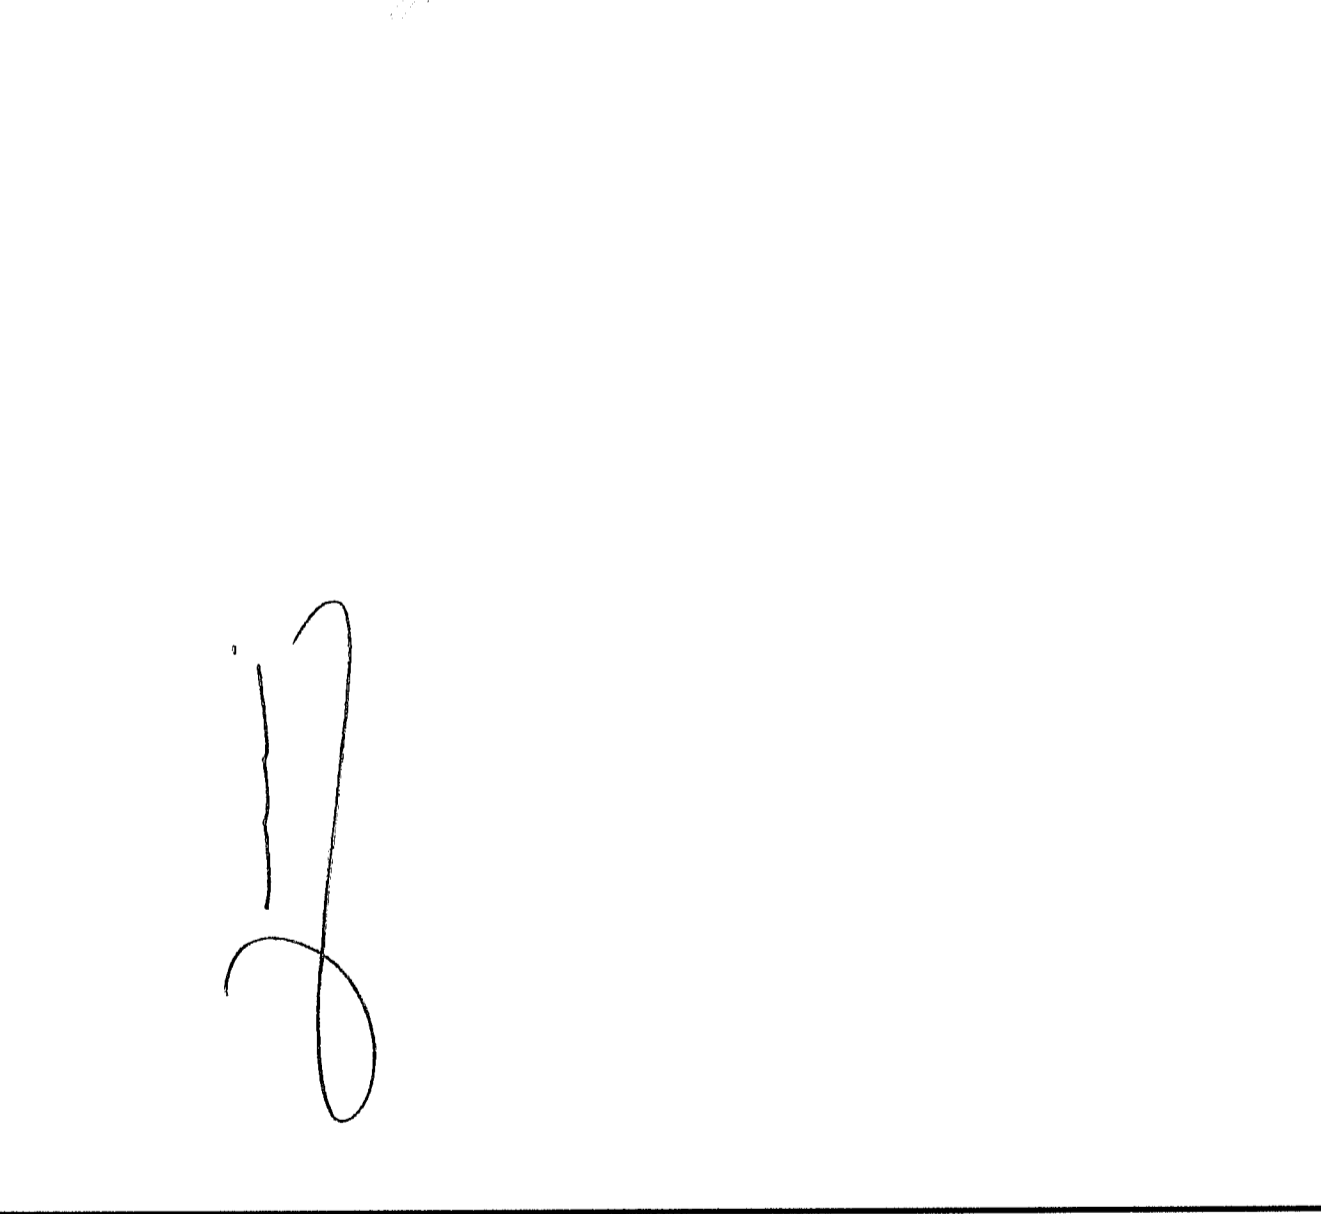

PLAN PARCIAL DEL SECTOR  
PAU 5 – MOSTOLES

PROMOTOR: <b>Consortio Urbanístico MOSTOLES TECNOLÓGICO</b>	SITUACION: SECTOR PAU-5, MARGEN DERECHA DE LA N-V EN MOSTOLES – (MADRID)
--	---

PLANO Nº: <b>OP.4</b>	TITULO DEL PLANO: PLANO GENERAL DE ALINEACIONES
FECHA: SEPTIEMBRE-2004	ESCALA: 1/3000

PLARQUIN CONSULTORES S.L. ALEJANDRO ARCA NAVEIRO Arquitecto	CONFORME: 
---	---------------