SECCIONES TRANSVERSALES DEL VIARIO

ESCALA 1/200

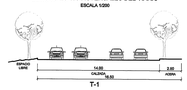

T-1

CALLE BORDE SUR FRENTE A REPSOL

CALZADA DE DOBLE SENTIDO SIN APARCAMIENTO

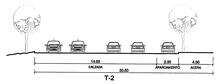

T-2

CALLE BORDE SUR

CALZADA DE DOBLE SENTIDO CON APARCAMIENTO EN LINEA

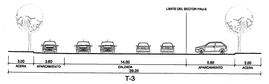

T-3

CALLE BORDE NORTE

CALZADA DE DOBLE SENTIDO CON DOBLE APARCAMIENTO EN LINEA Y BATERIA

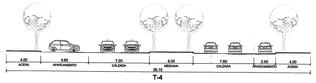

T-4

BULEVAR

CALZADA DE DOBLE SENTIDO CON MEDIANA Y DOBLE APARCAMIENTO EN LINEA Y BATERIA

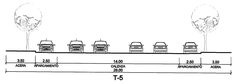

T-5

CALLE CENTRAL

CALZADA DE DOBLE SENTIDO CON DOBLE APARCAMIENTO EN LINEA

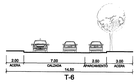

T-6

CALLES TRANSVERSALES

CALZADA DE DOBLE SENTIDO CON APARCAMIENTO EN LINEA

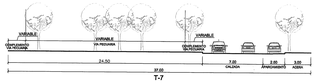

T-7

CALLE TRANSVERSAL CON VIA PECUARIA

CALZADA DE DOBLE SENTIDO CON APARCAMIENTO EN LINEA

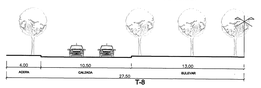

T-8

CALLE PERPENDICULAR CON VIA PECUARIA

CALZADA DE DOBLE SENTIDO CON BULEVAR

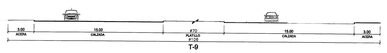

T-9

ROTONDA SUPERIOR

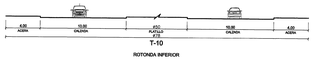

T-10

ROTONDA INFERIOR

T-11

CALLE DE ENLACE DE ROTONDA INFERIOR A AUTOVIA

CALZADA DE SENTIDO UNICO SIN APARCAMIENTO

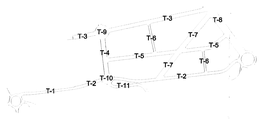

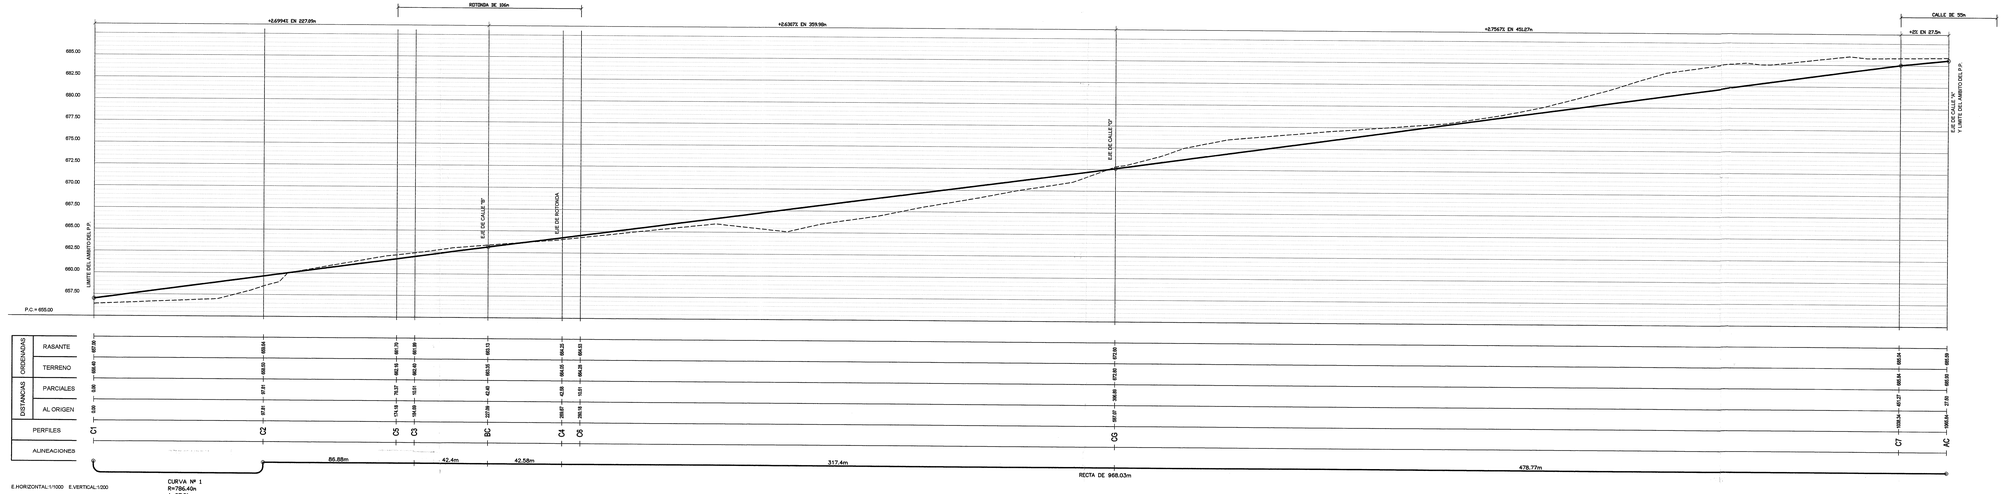

E.HORIZONTAL:1/1000 E.VERTICAL:1/200

CURVA Nº 1
R=786.40m
A=97.85g
L=7.9177m
T=48.97m

PERFIL - C

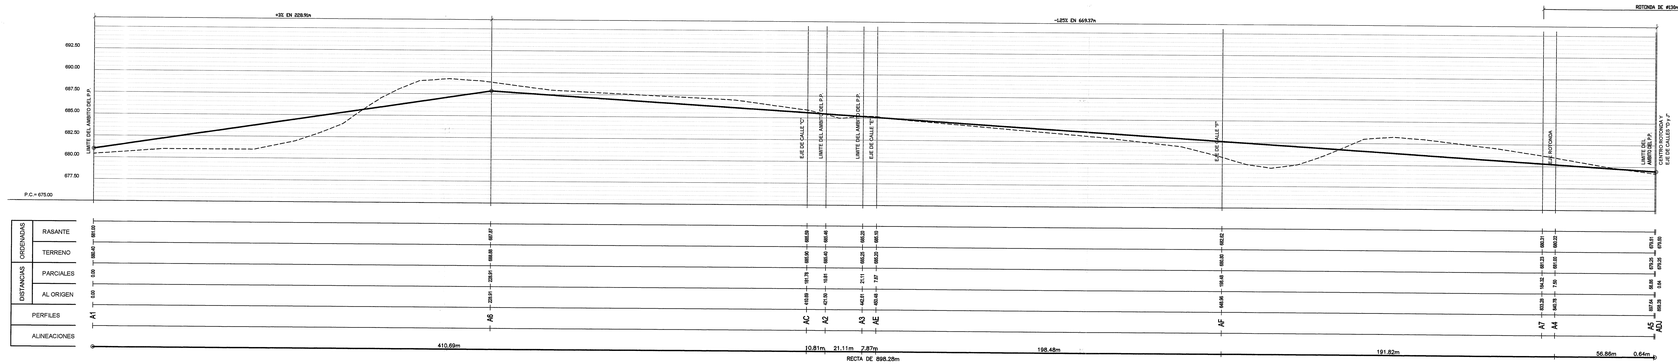

E.HORIZONTAL:1/1000 E.VERTICAL:1/200

PERFIL - A

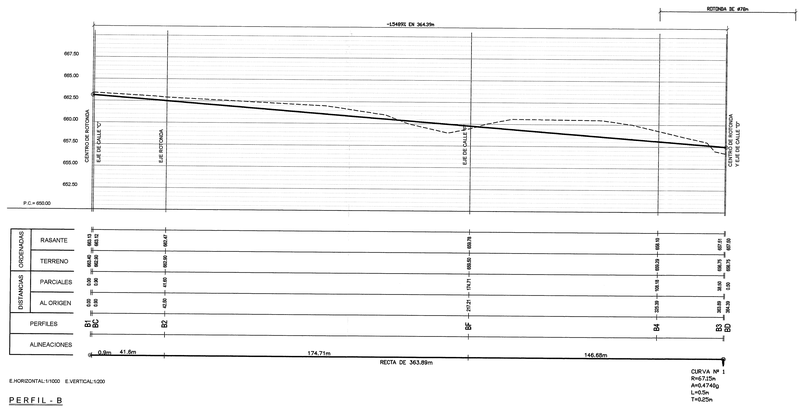

CURVA Nº 1
R=67.15m
A=0.4744g
L=0.5m
T=0.25m

E.HORIZONTAL:1/1000 E.VERTICAL:1/200

PERFIL - B

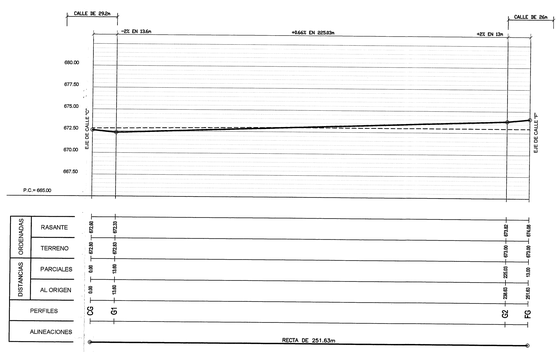

E.HORIZONTAL:1/1000 E.VERTICAL:1/200

PERFIL - G

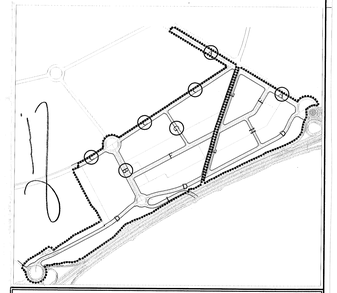

PLAN PARCIAL DEL SECTOR
PAU 5 – MOSTOLES

PROMOTOR:
Consorcio Urbanístico MOSTOLES TECNOLÓGICO

SITUACION:
SECTOR PAU-5, MARGEN DERECHA DE LA N-V EN MOSTOLES – (MADRID)

PLANO Nº:
OP.5A

TITULO DEL PLANO:
SECCIONES TRANSVERSALES Y PERFILES LONGITUDINALES (I)

FECHA:
SEPTIEMBRE-2004

ESCALA:
E.V: 1/200
E.H: 1/1000

PLANQUIN CONSULTORES S.L.
ALEJANDRO ARCA NAVEIRO
Arquitecto

CONFORME:

300