



Emplazamiento

Escala: 1/5000

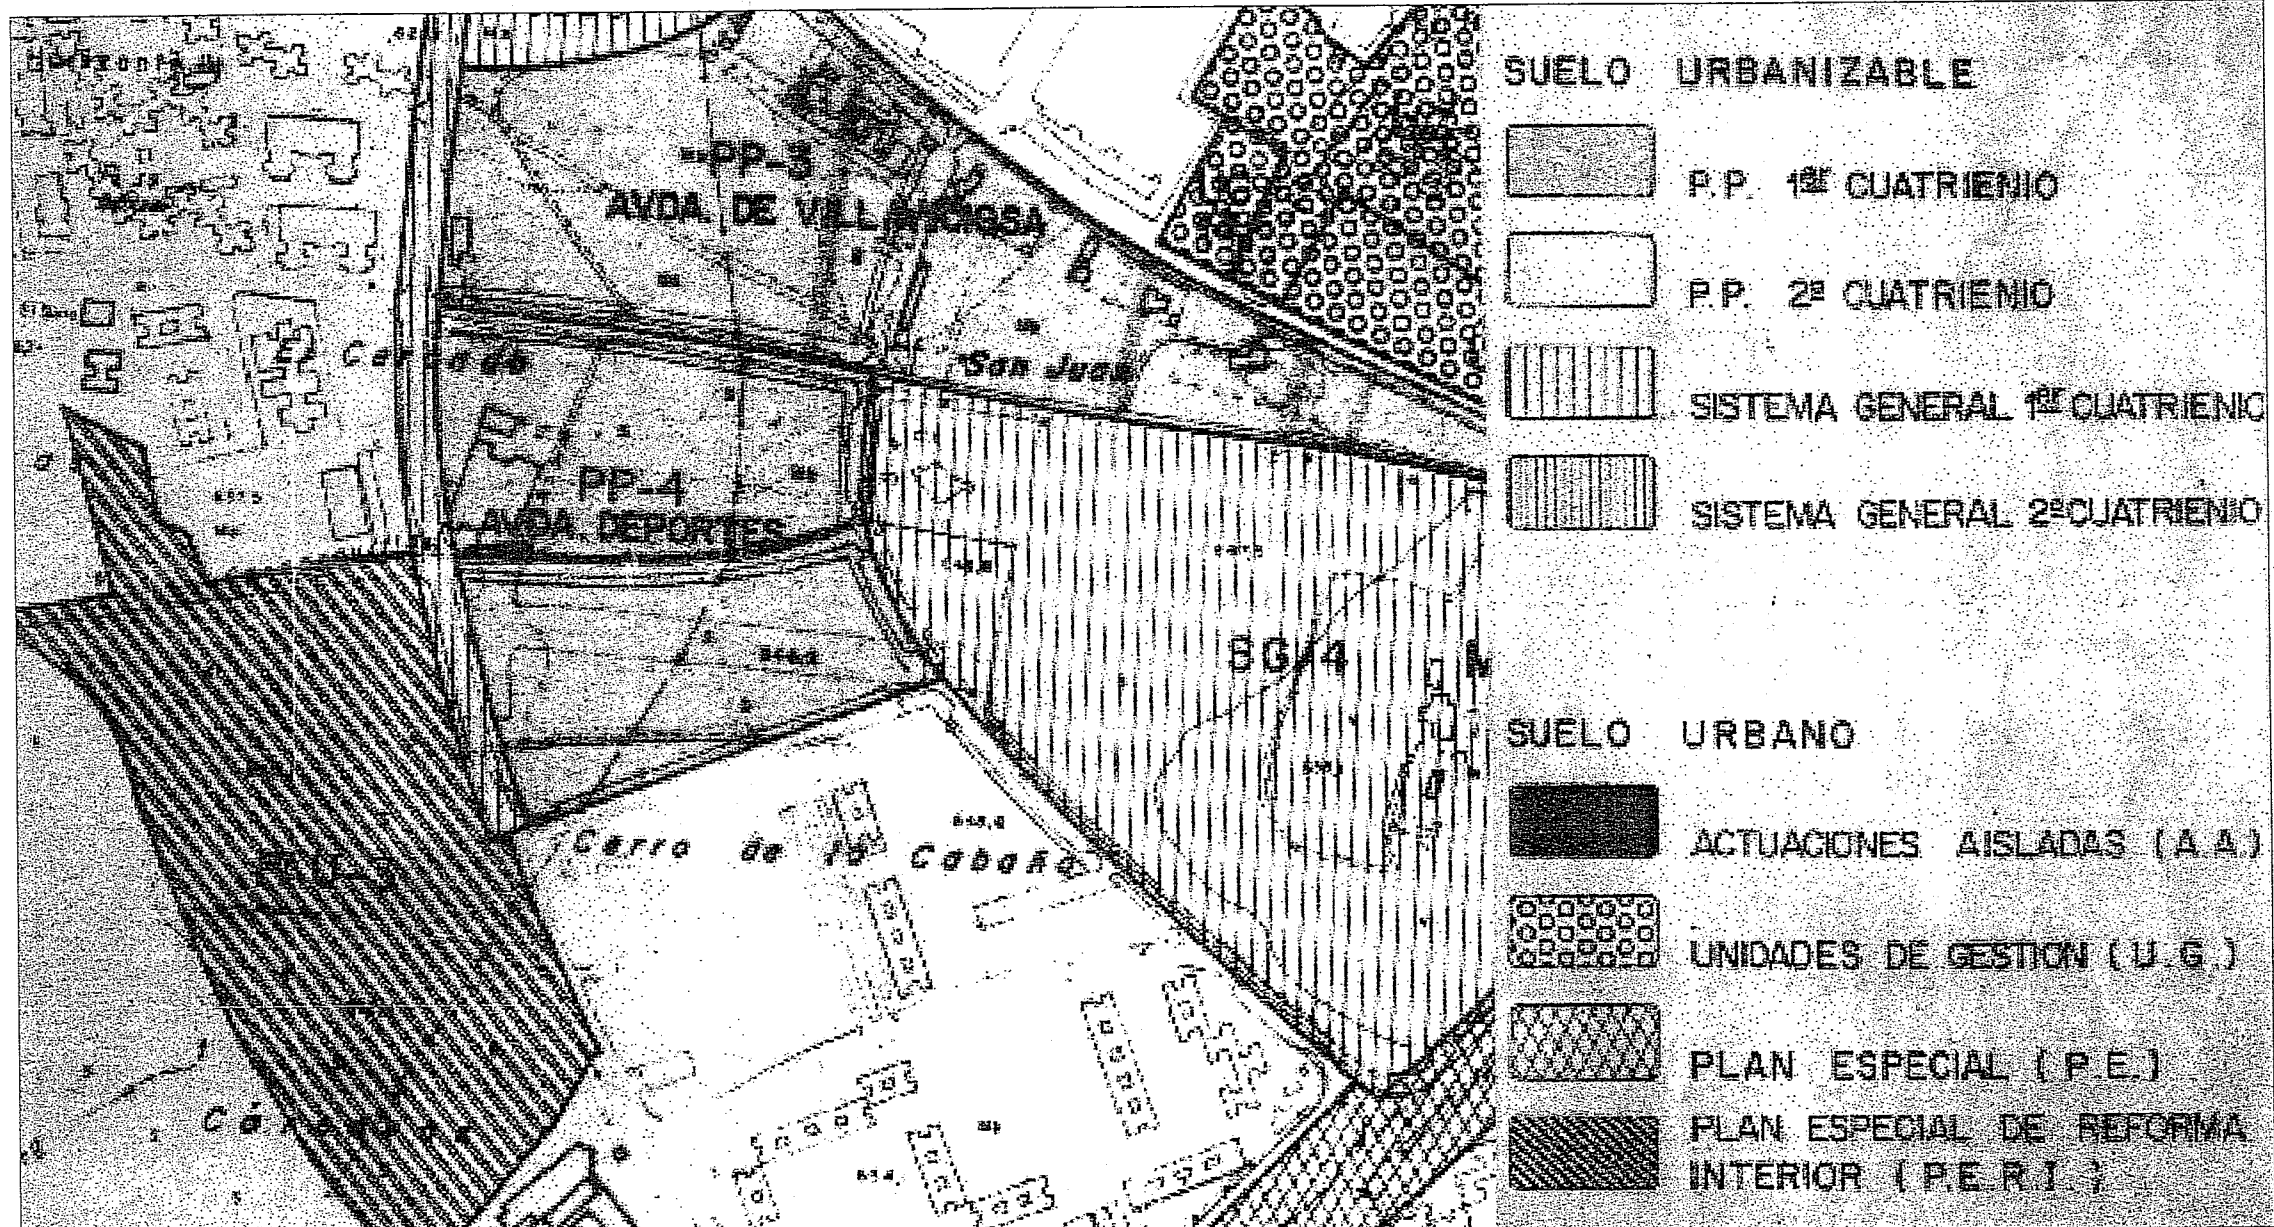

Planeamiento Vigente

Escala: S/E

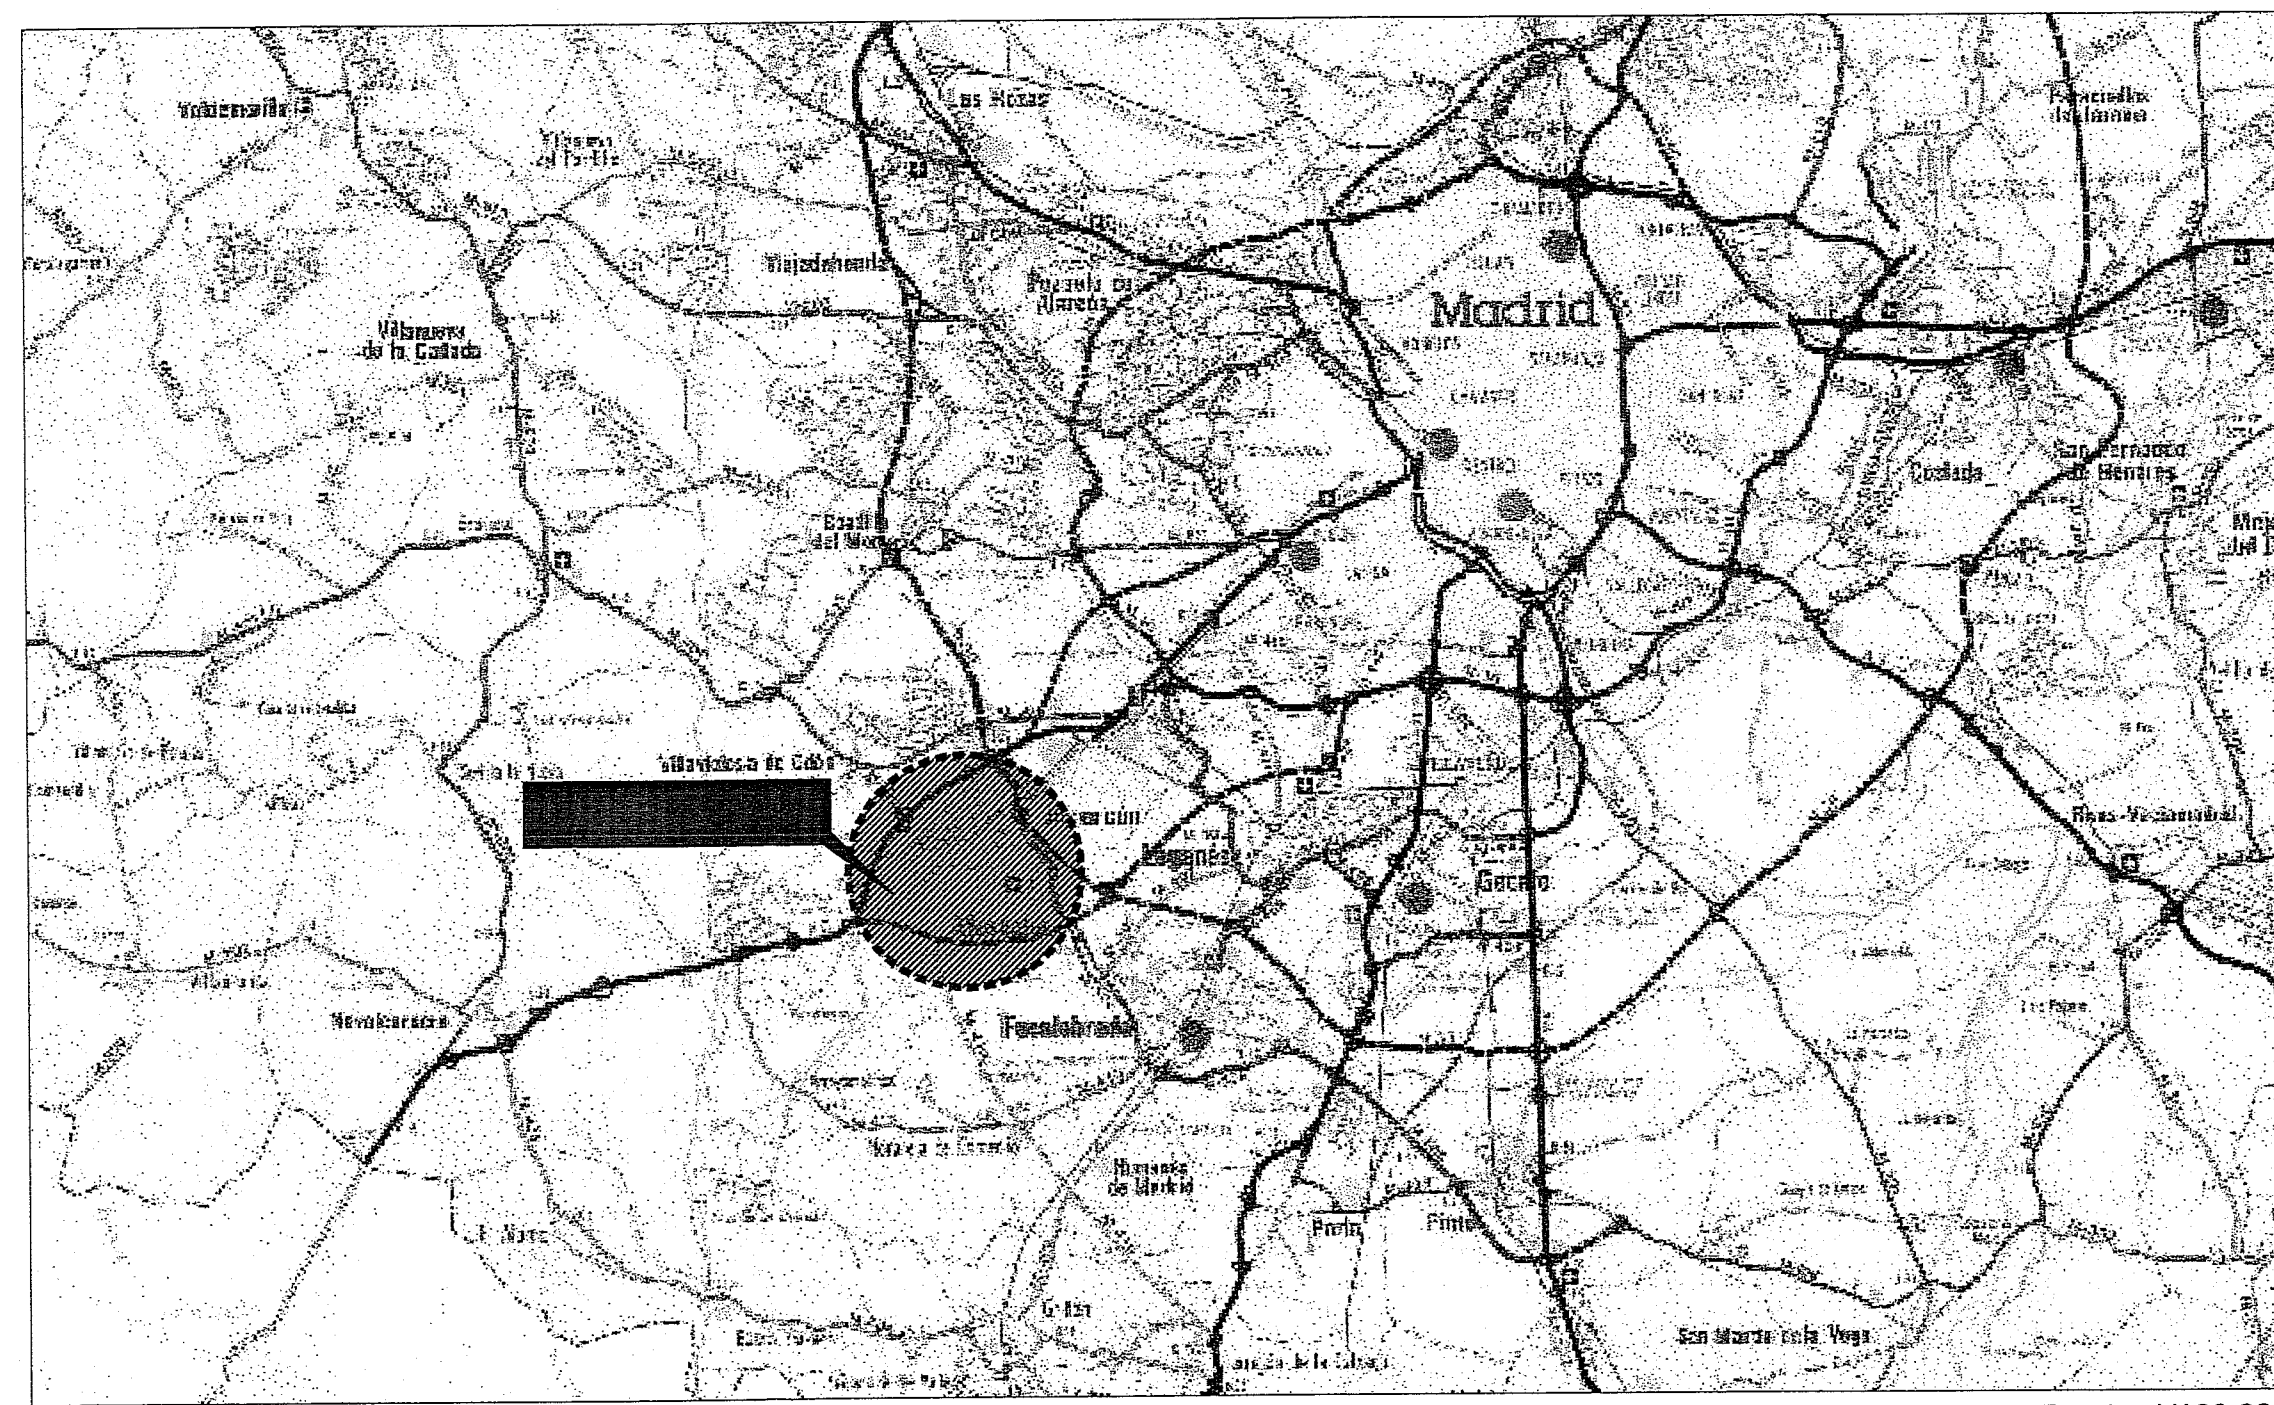

Situación

Escala: 1/100.000

LEYENDA

■ ■ ■ ■ Límite del Ámbito de Actuación



AYUNTAMIENTO DE MÓSTOLES  
Aprobado en PLENO  
de Fecha 13 OCTUBRE 2005  
EL SECRETARIO

FIRMAS

La Propiedad Representante:  
D. Juan Antonio González Alonso

El Arquitecto  
Fraile & Anós Arquitectos S.L.  
D. Juan Manuel Fraile Domínguez  
Da. María del Carmen Anós Peche



Situación,  
Emplazamiento y  
Planeamiento Vigente

PLANO  
**POT**

PROYECTO MODIFICADO

ABRIL 2005

ECH  
ESTUDIO DE CAPACIDAD HÍDRICA  
**SECTOR "PP-4"**  
MÓSTOLES (MADRID)