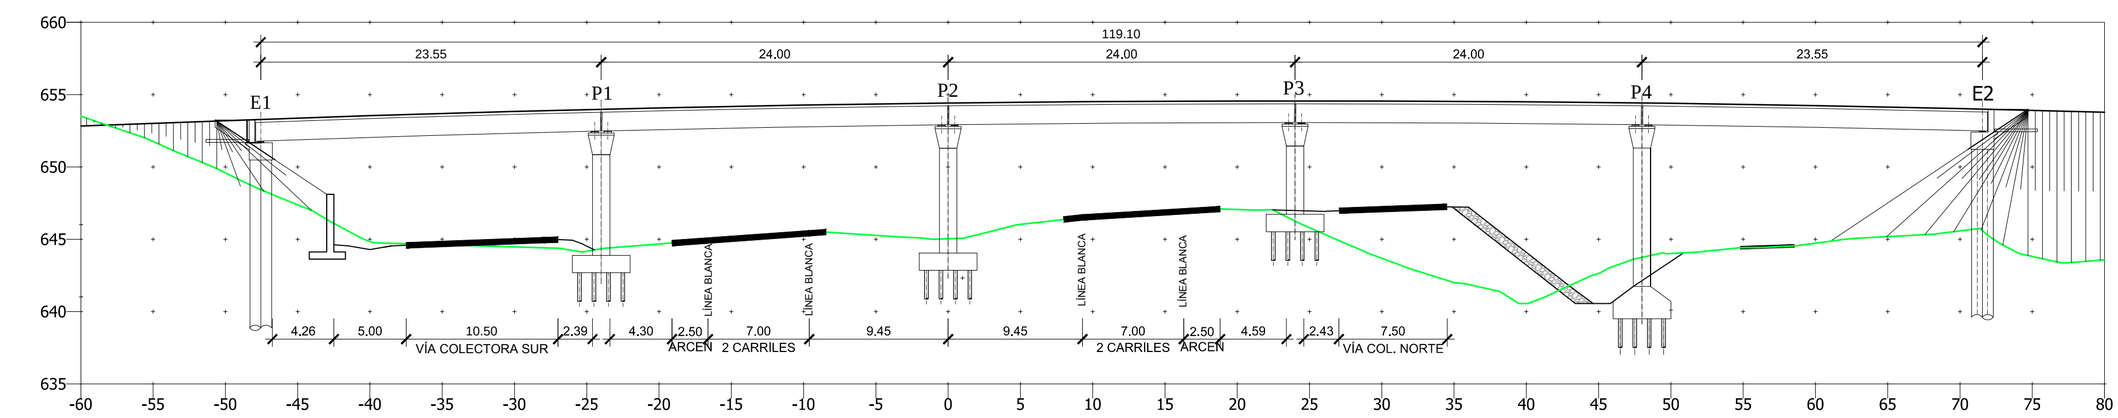

ALZADO
ESCALA 1:300

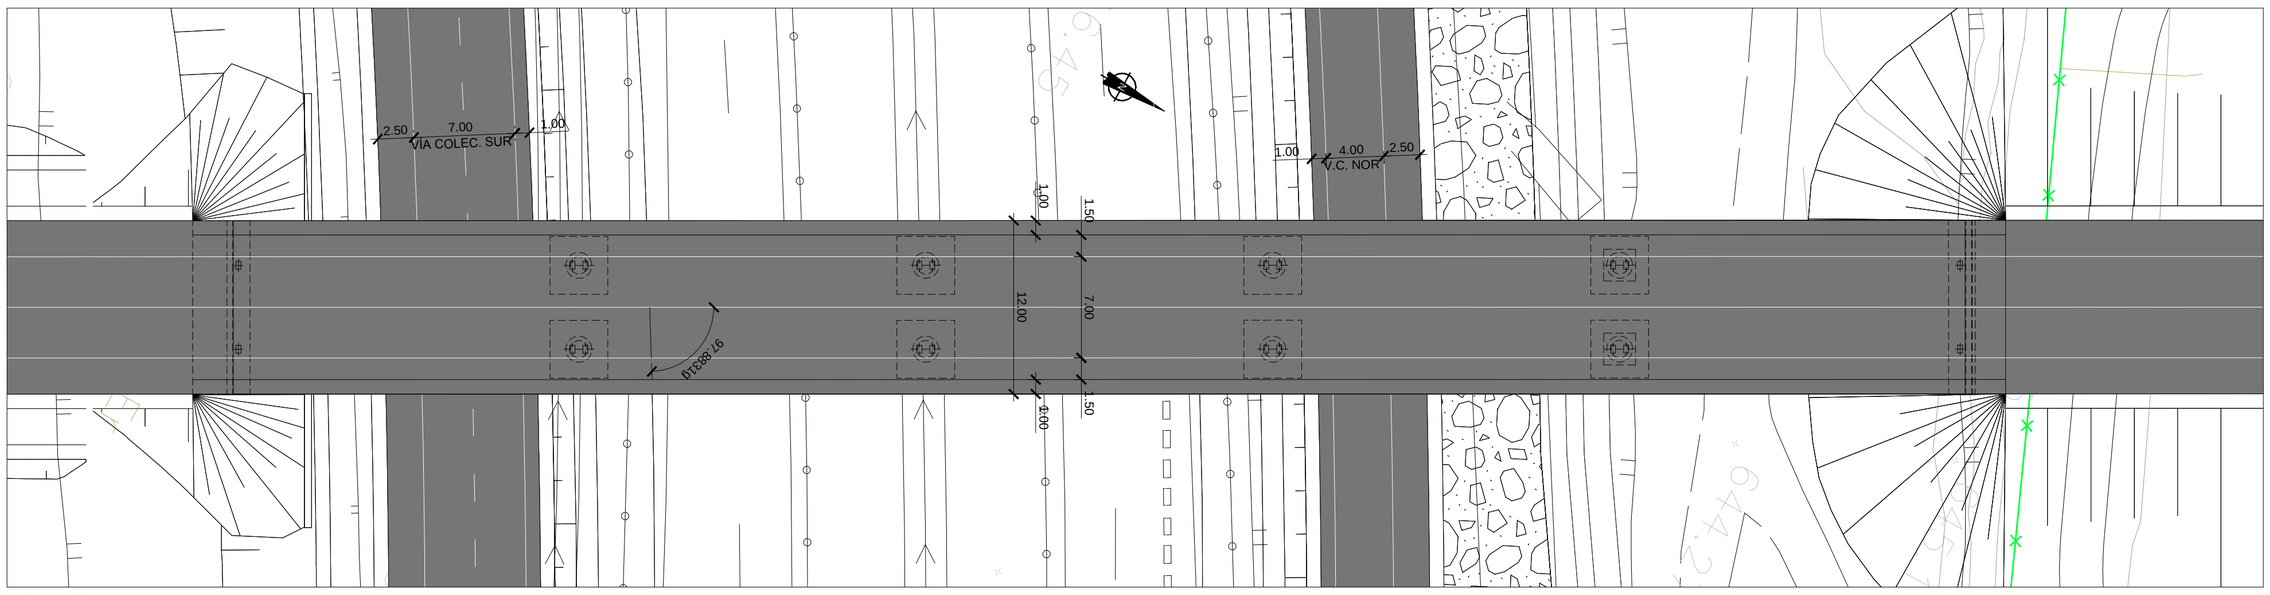

PLANTA
ESCALA 1:300

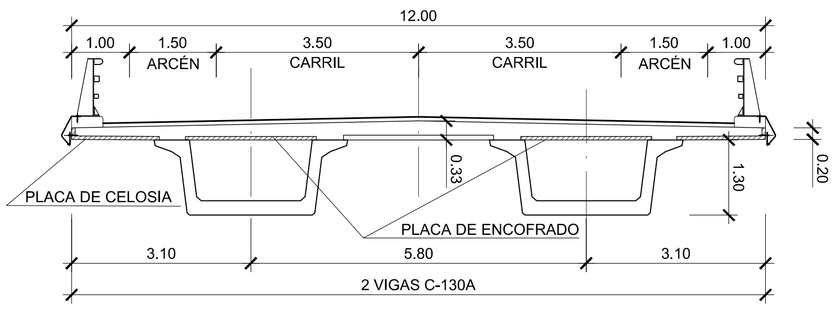

SECCIÓN
ESCALA 1:75

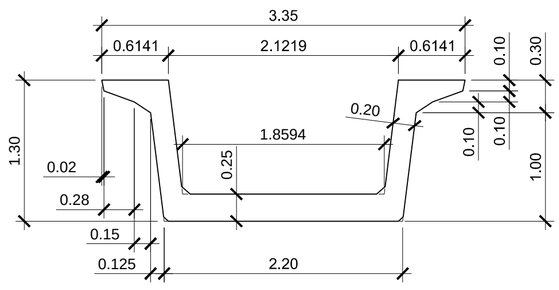

DEFINICIÓN GEOMÉTRICA
VIGA C-130
ESCALA 1:40

Panel_2.dwg

GOBIERNO DE ESPAÑA
MINISTERIO DE FOMENTO
SECRETARÍA DE ESTADO DE INFRAESTRUCTURAS TRANSPORTE Y VIVIENDA
SECRETARÍA GENERAL DE INFRAESTRUCTURAS
DIRECCIÓN GENERAL DE CARRETERAS

La Suma de Todos
CONSEJERÍA DE MEDIO AMBIENTE Y ORDENACIÓN DEL TERRITORIO
Comunidad de Madrid
www.madrid.org

móstoles
el acento en las personas