PLANO DE SITUACIÓN

ESCALA 1:5000

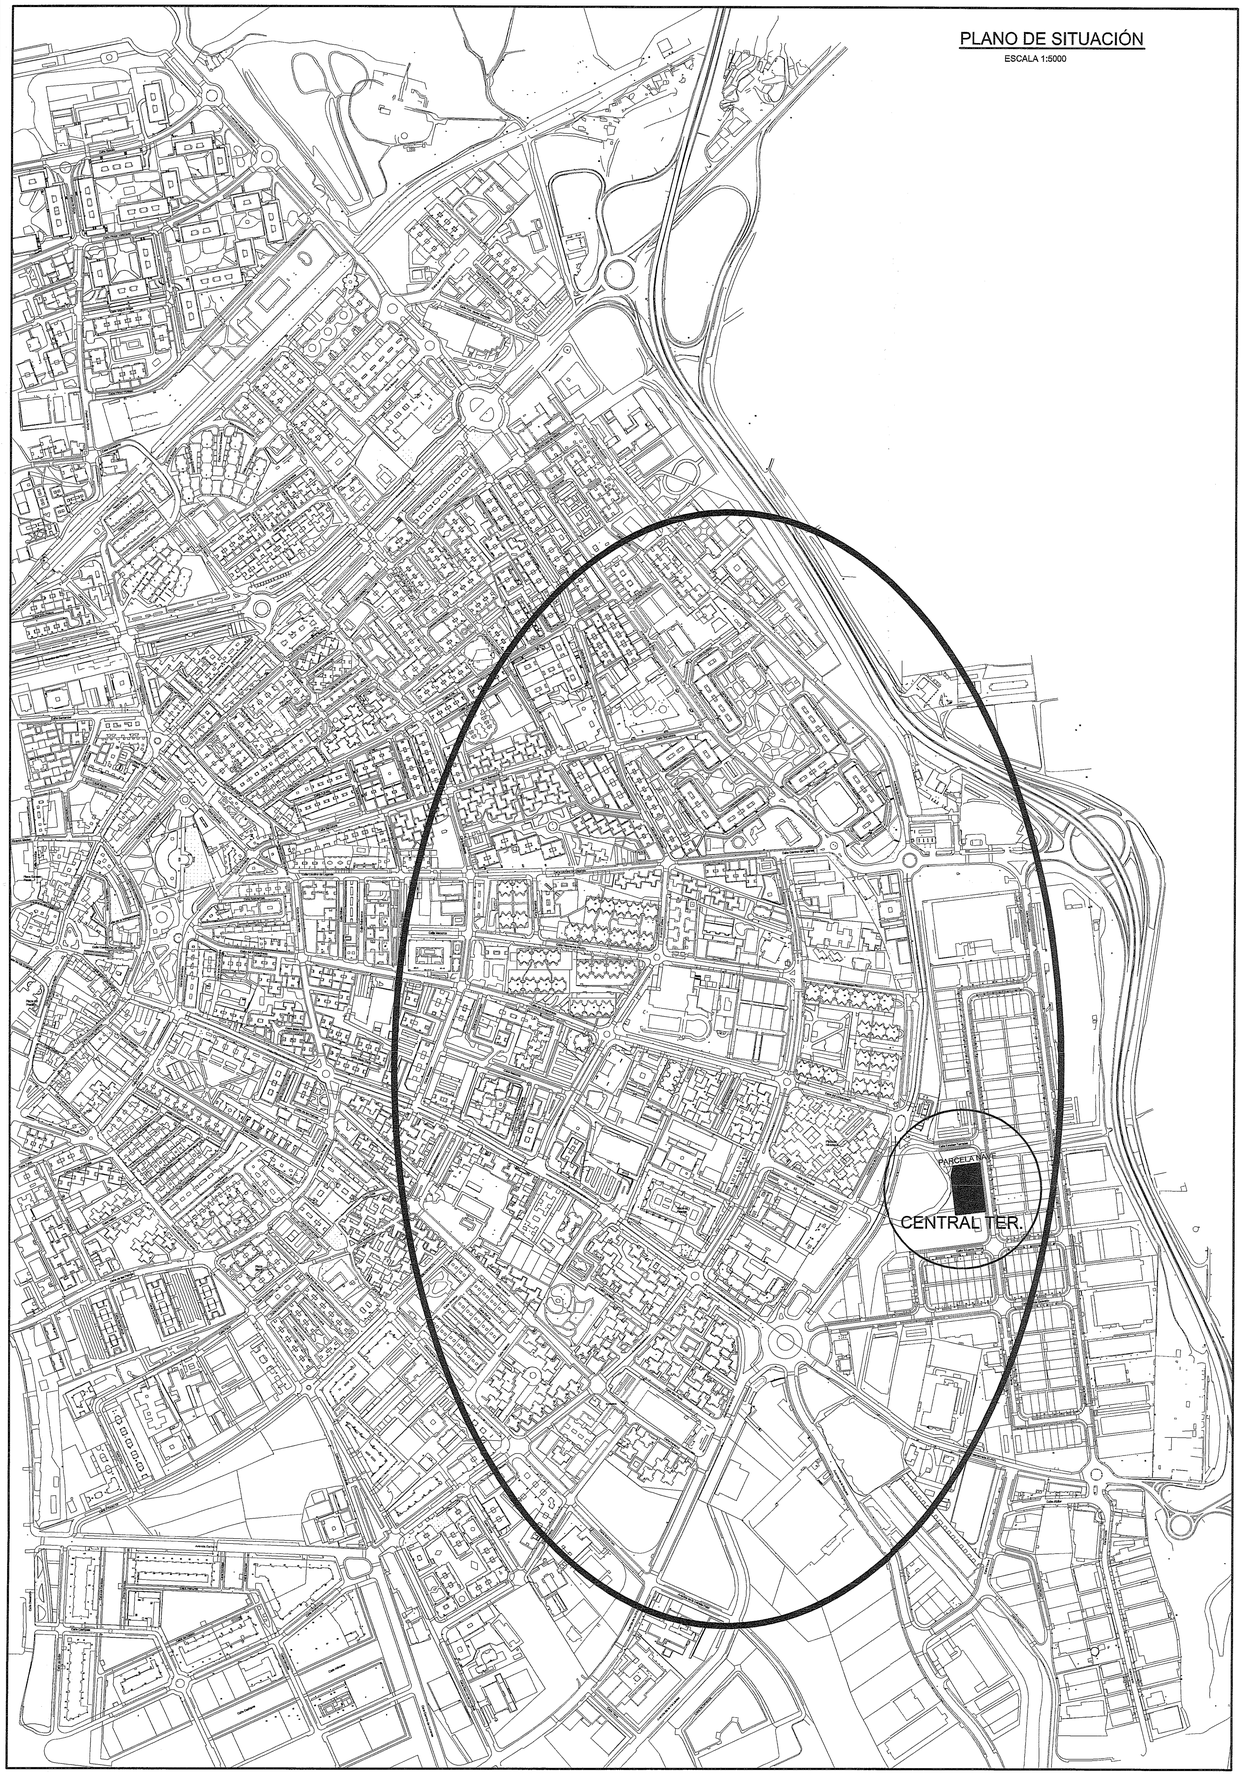

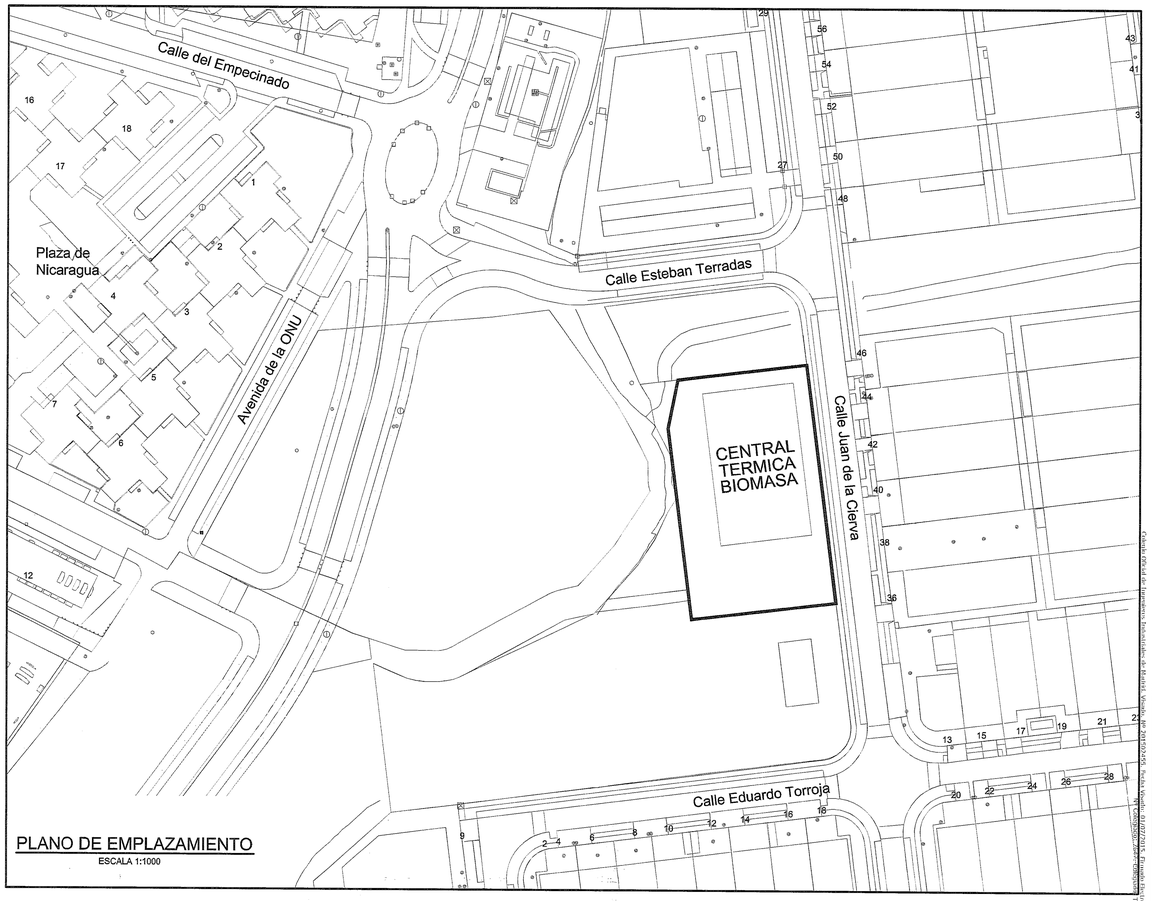

PLANO DE EMPLAZAMIENTO

ESCALA 1:1000

VISTA AEREA

REV.	FECHA	DESCRIPCION

PLAN ESPECIAL DE INFRAESTRUCTURA

SITUACION

Núcleo Urbano MÓSTOLES
MOSTOLES (Madrid)

PLANO DE

SITUACIÓN Y EMPLAZAMIENTO
NAVE Y CALLES

Nº PROYECTO	Nº PLANO	FECHA	ESCALA	FICHERO CAD
A13-X012	P-01	MARZO 2015	1:5000 / 1:1000	P01-X012-SIT-01
		PLOTEADO: 10:1	FORMATO: A1	REALIZADO: T. M. M.

apricot ingeniería
C/ Fermín Caballero, Nº 60 - Local 4
28034 Madrid
E-Mail:apricot@apricotingeniería.com

LA PROPIEDAD

Móstoles District Heating

MOSTOLES DISTRICT HEATING, S.L.

Colegio Oficial de Ingenieros Industriales de Madrid. Visado nº 20/01/2015. Fecha Visado: 20/01/2015. El visado no prejuzga ni el contenido ni el alcance técnico del trabajo profesional al que se refiere. Civil Pro - 13139MAD. TEODORO LOPEZ LOPEZ