



Emplazamiento

Escala: 1/5000

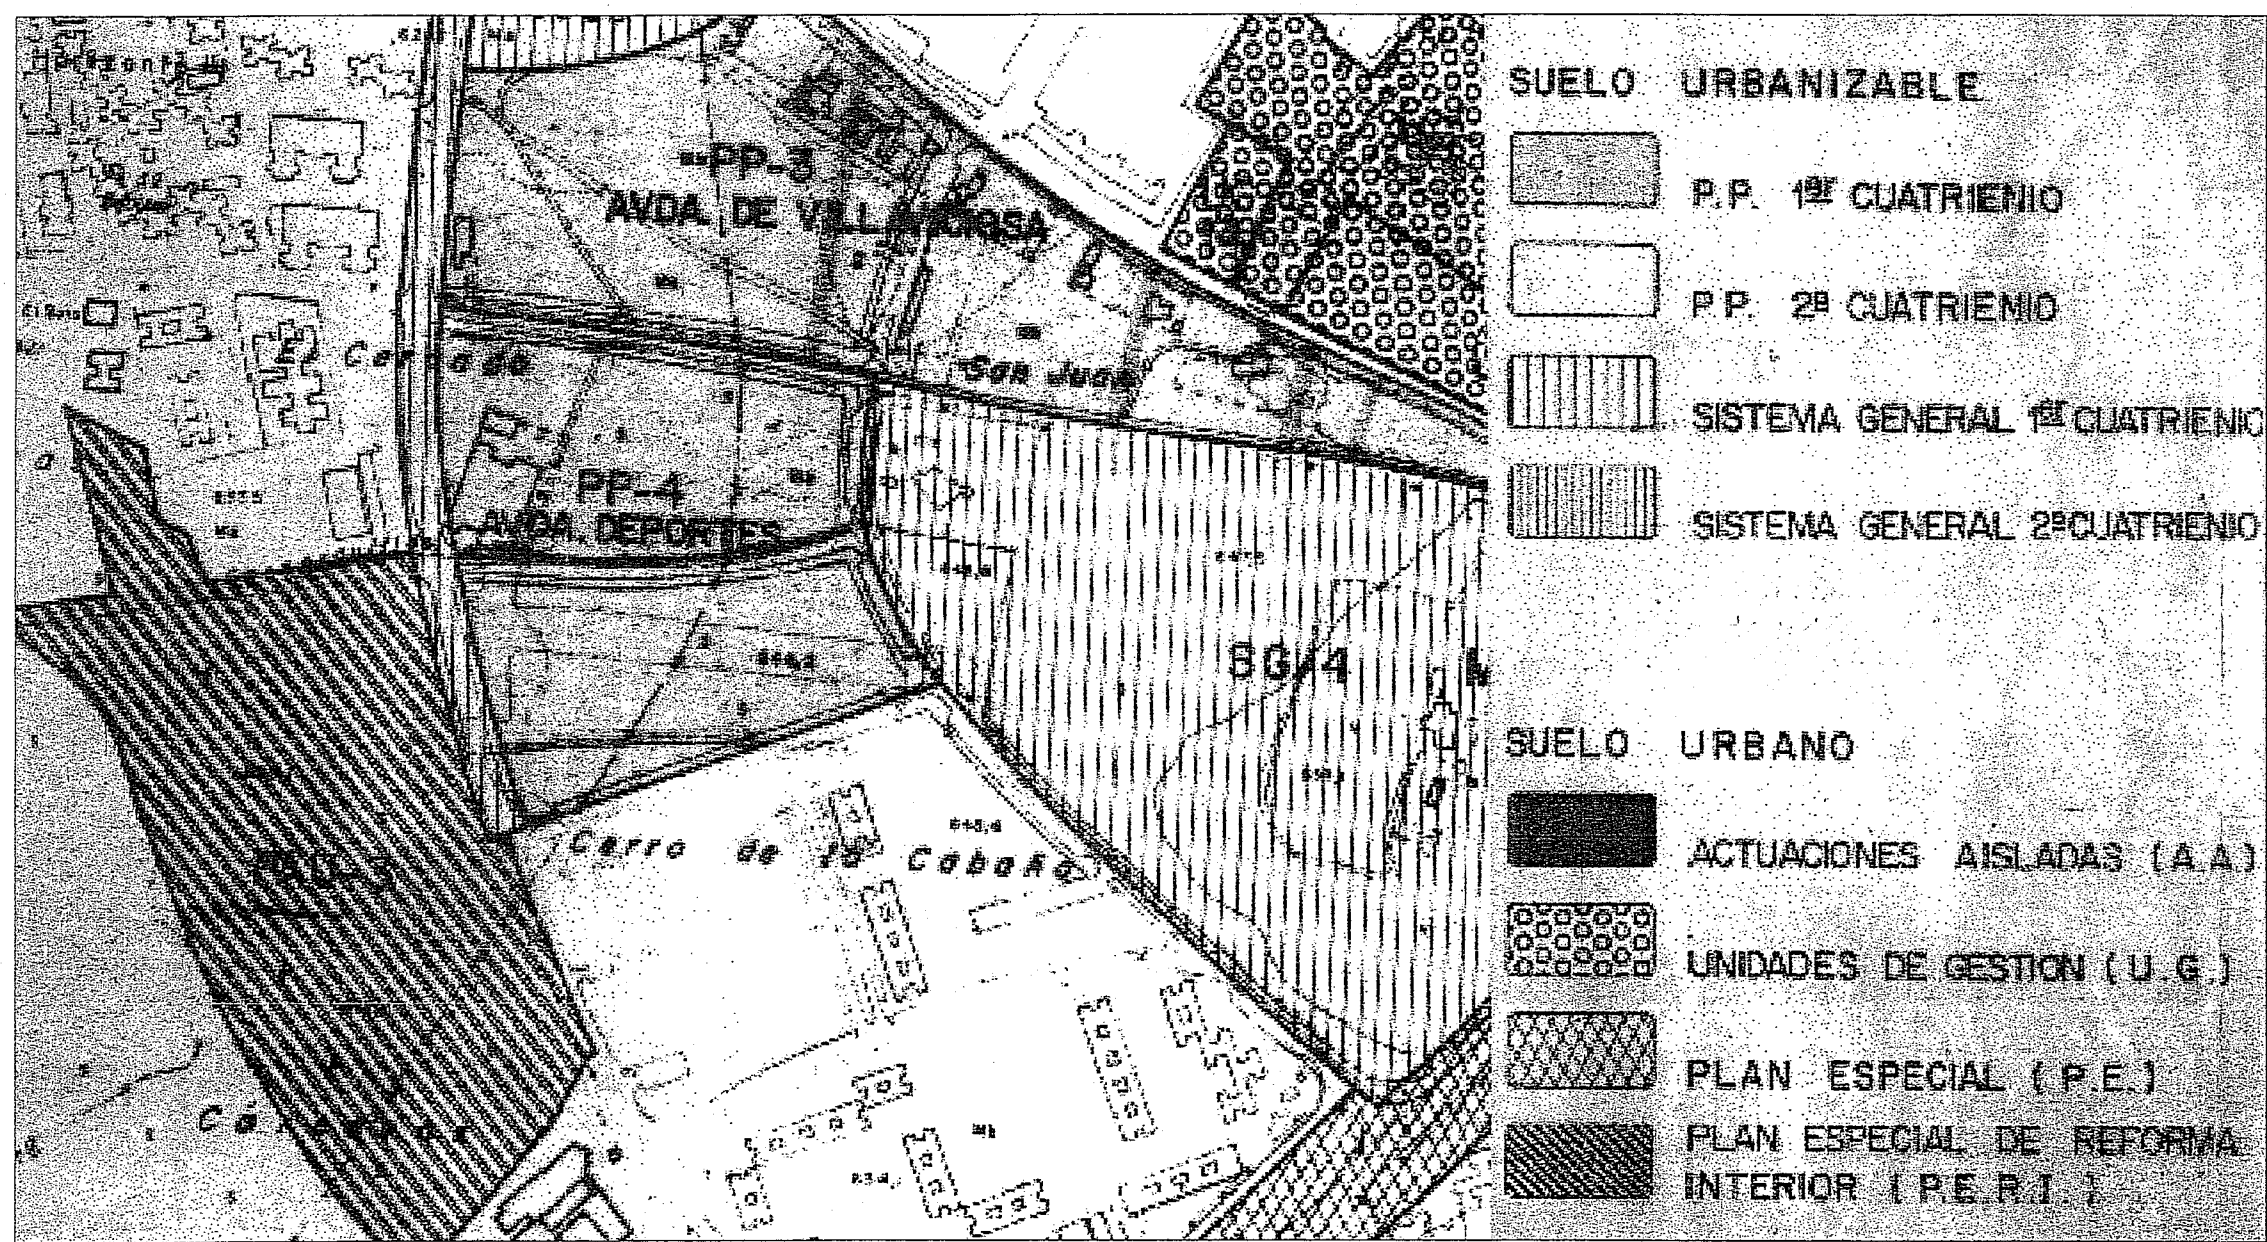

Planeamiento Vigente

Escala: S/E

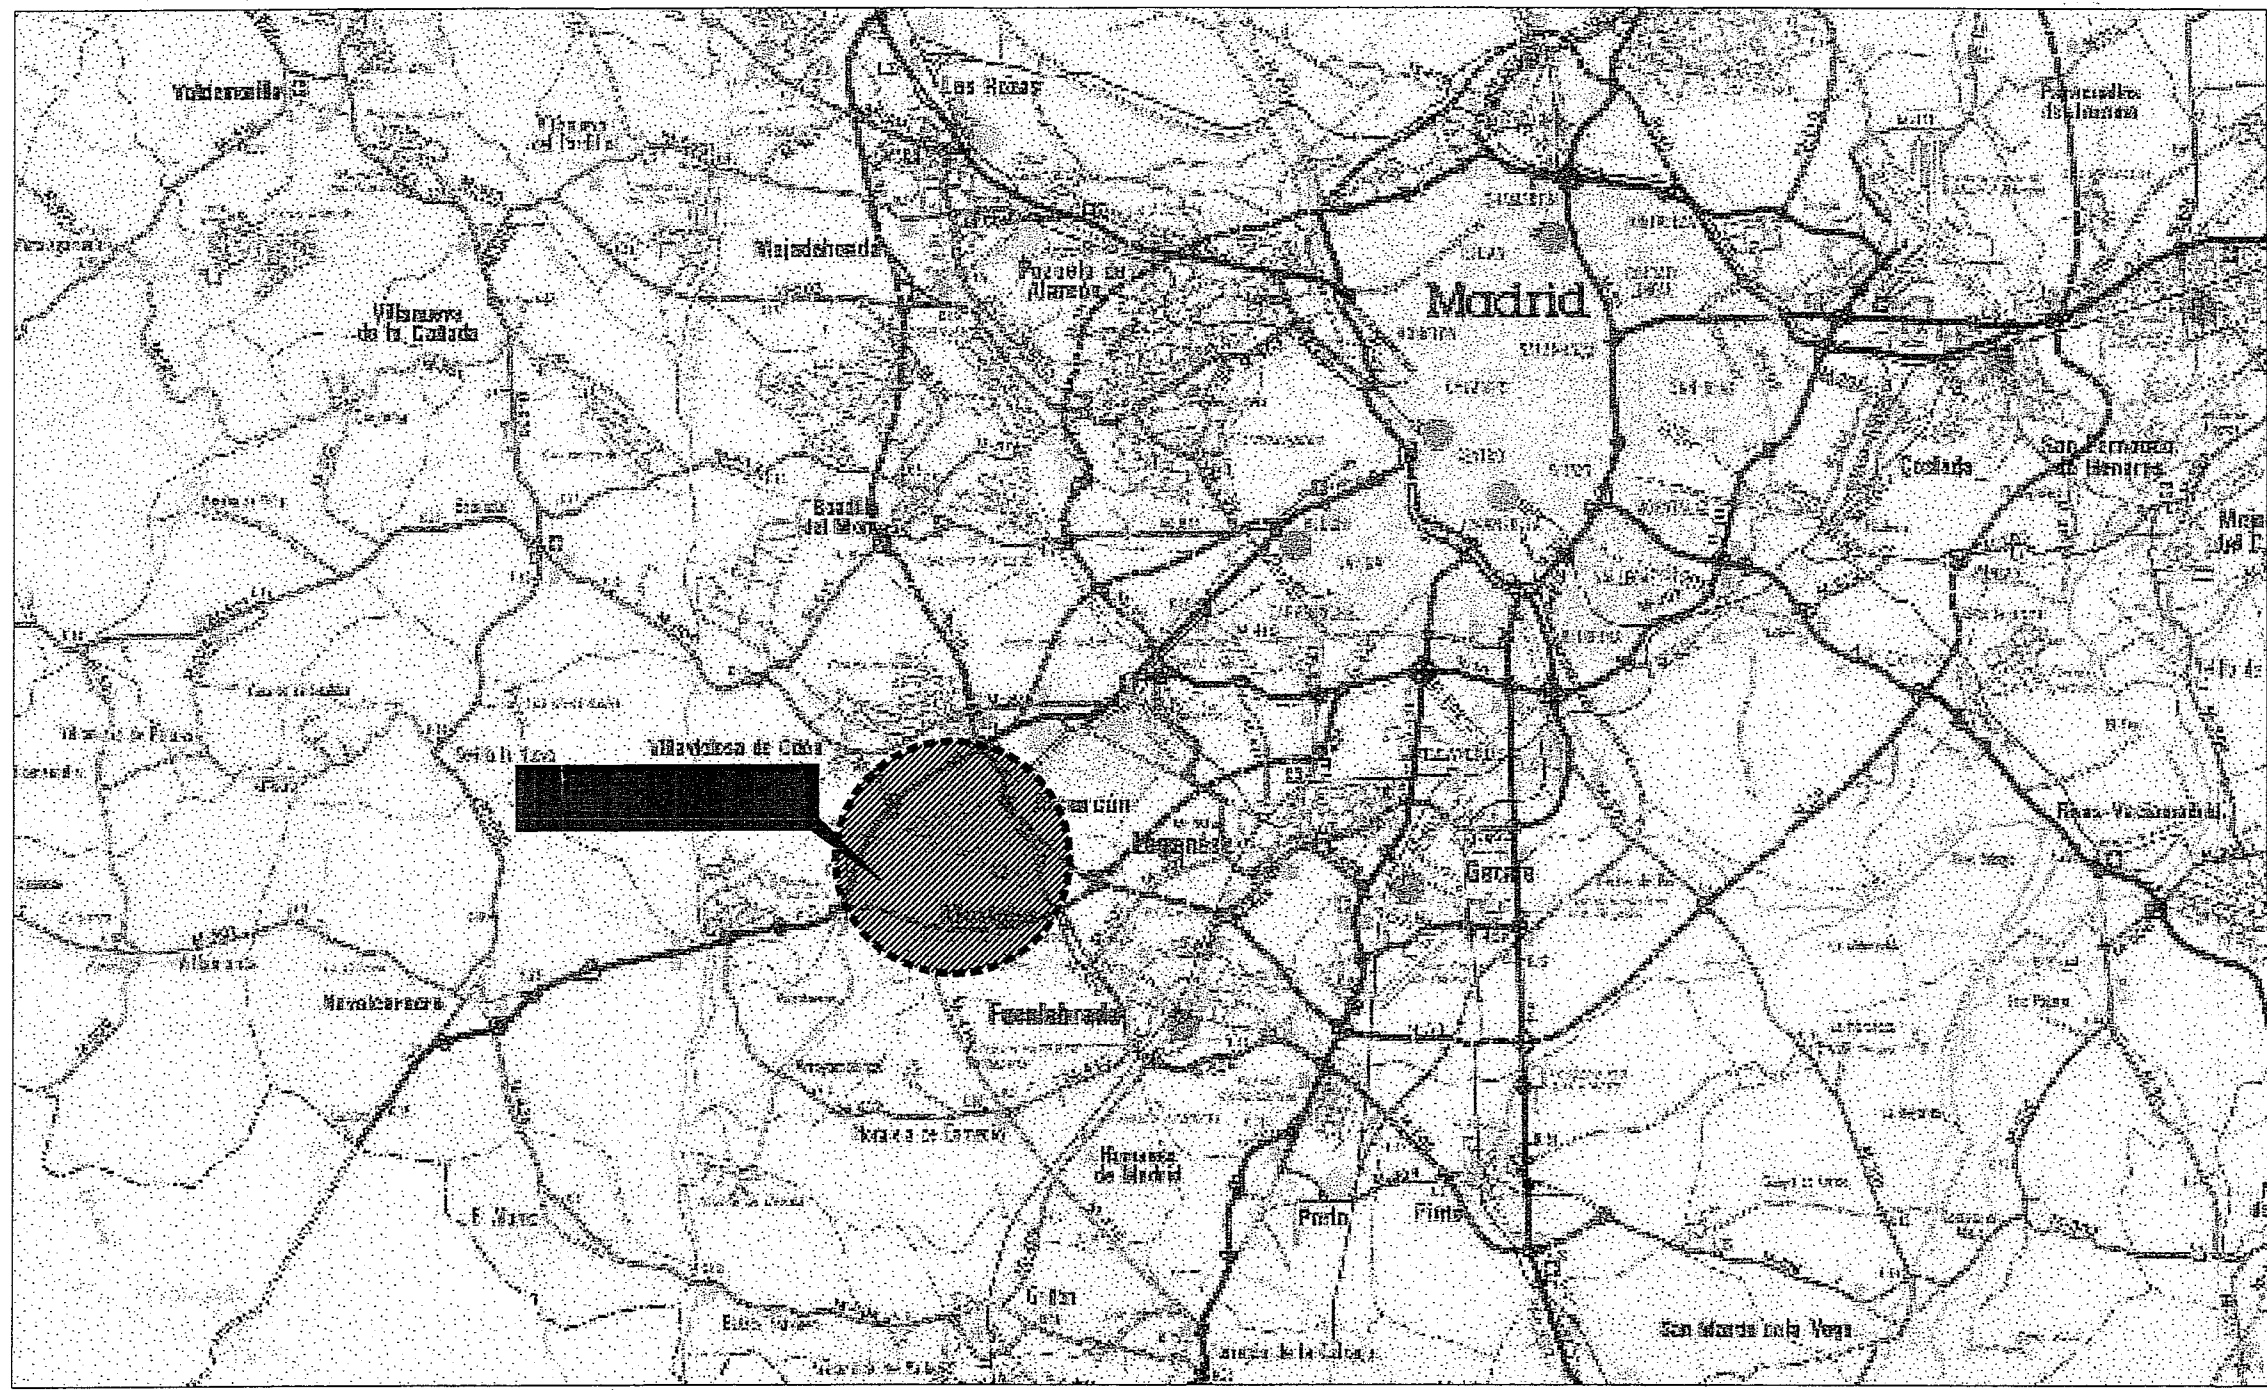

Situación

Escala: 1/100.000

LEYENDA

■ ■ ■ ■ Límite del Ámbito de Actuación

AYUNTAMIENTO DE MOSTOLES  
Aprobado en PLENO  
de Fecha 13 OCTUBRE 2005  
EL SECRETARIO



FIRMAS

La Propiedad Representada  
D. Juan Antonio González Alonso

El Arquitecto  
Fraile & Años Arquitectos  
D. Juan Manuel Fraile Domínguez  
D. María del Carmen Años Viecha

PLANO 1

Situación y Planeamiento Vigente

PROYECTO MODIFICADO

ABRIL 2005

PLAN PARCIAL  
**SECTOR "PP-4"**  
MÓSTOLES (MADRID)

FRAILE & AÑOS ARQUITECTOS S.L. Los Pinos 8-3 - 28220 - Majadahonda - Madrid

ESCALA  
1:1000

NORTE

