


DISTRIBUCION GENERAL E INDICATIVO DE ACTUACIONES

Escala: 1 / 1000

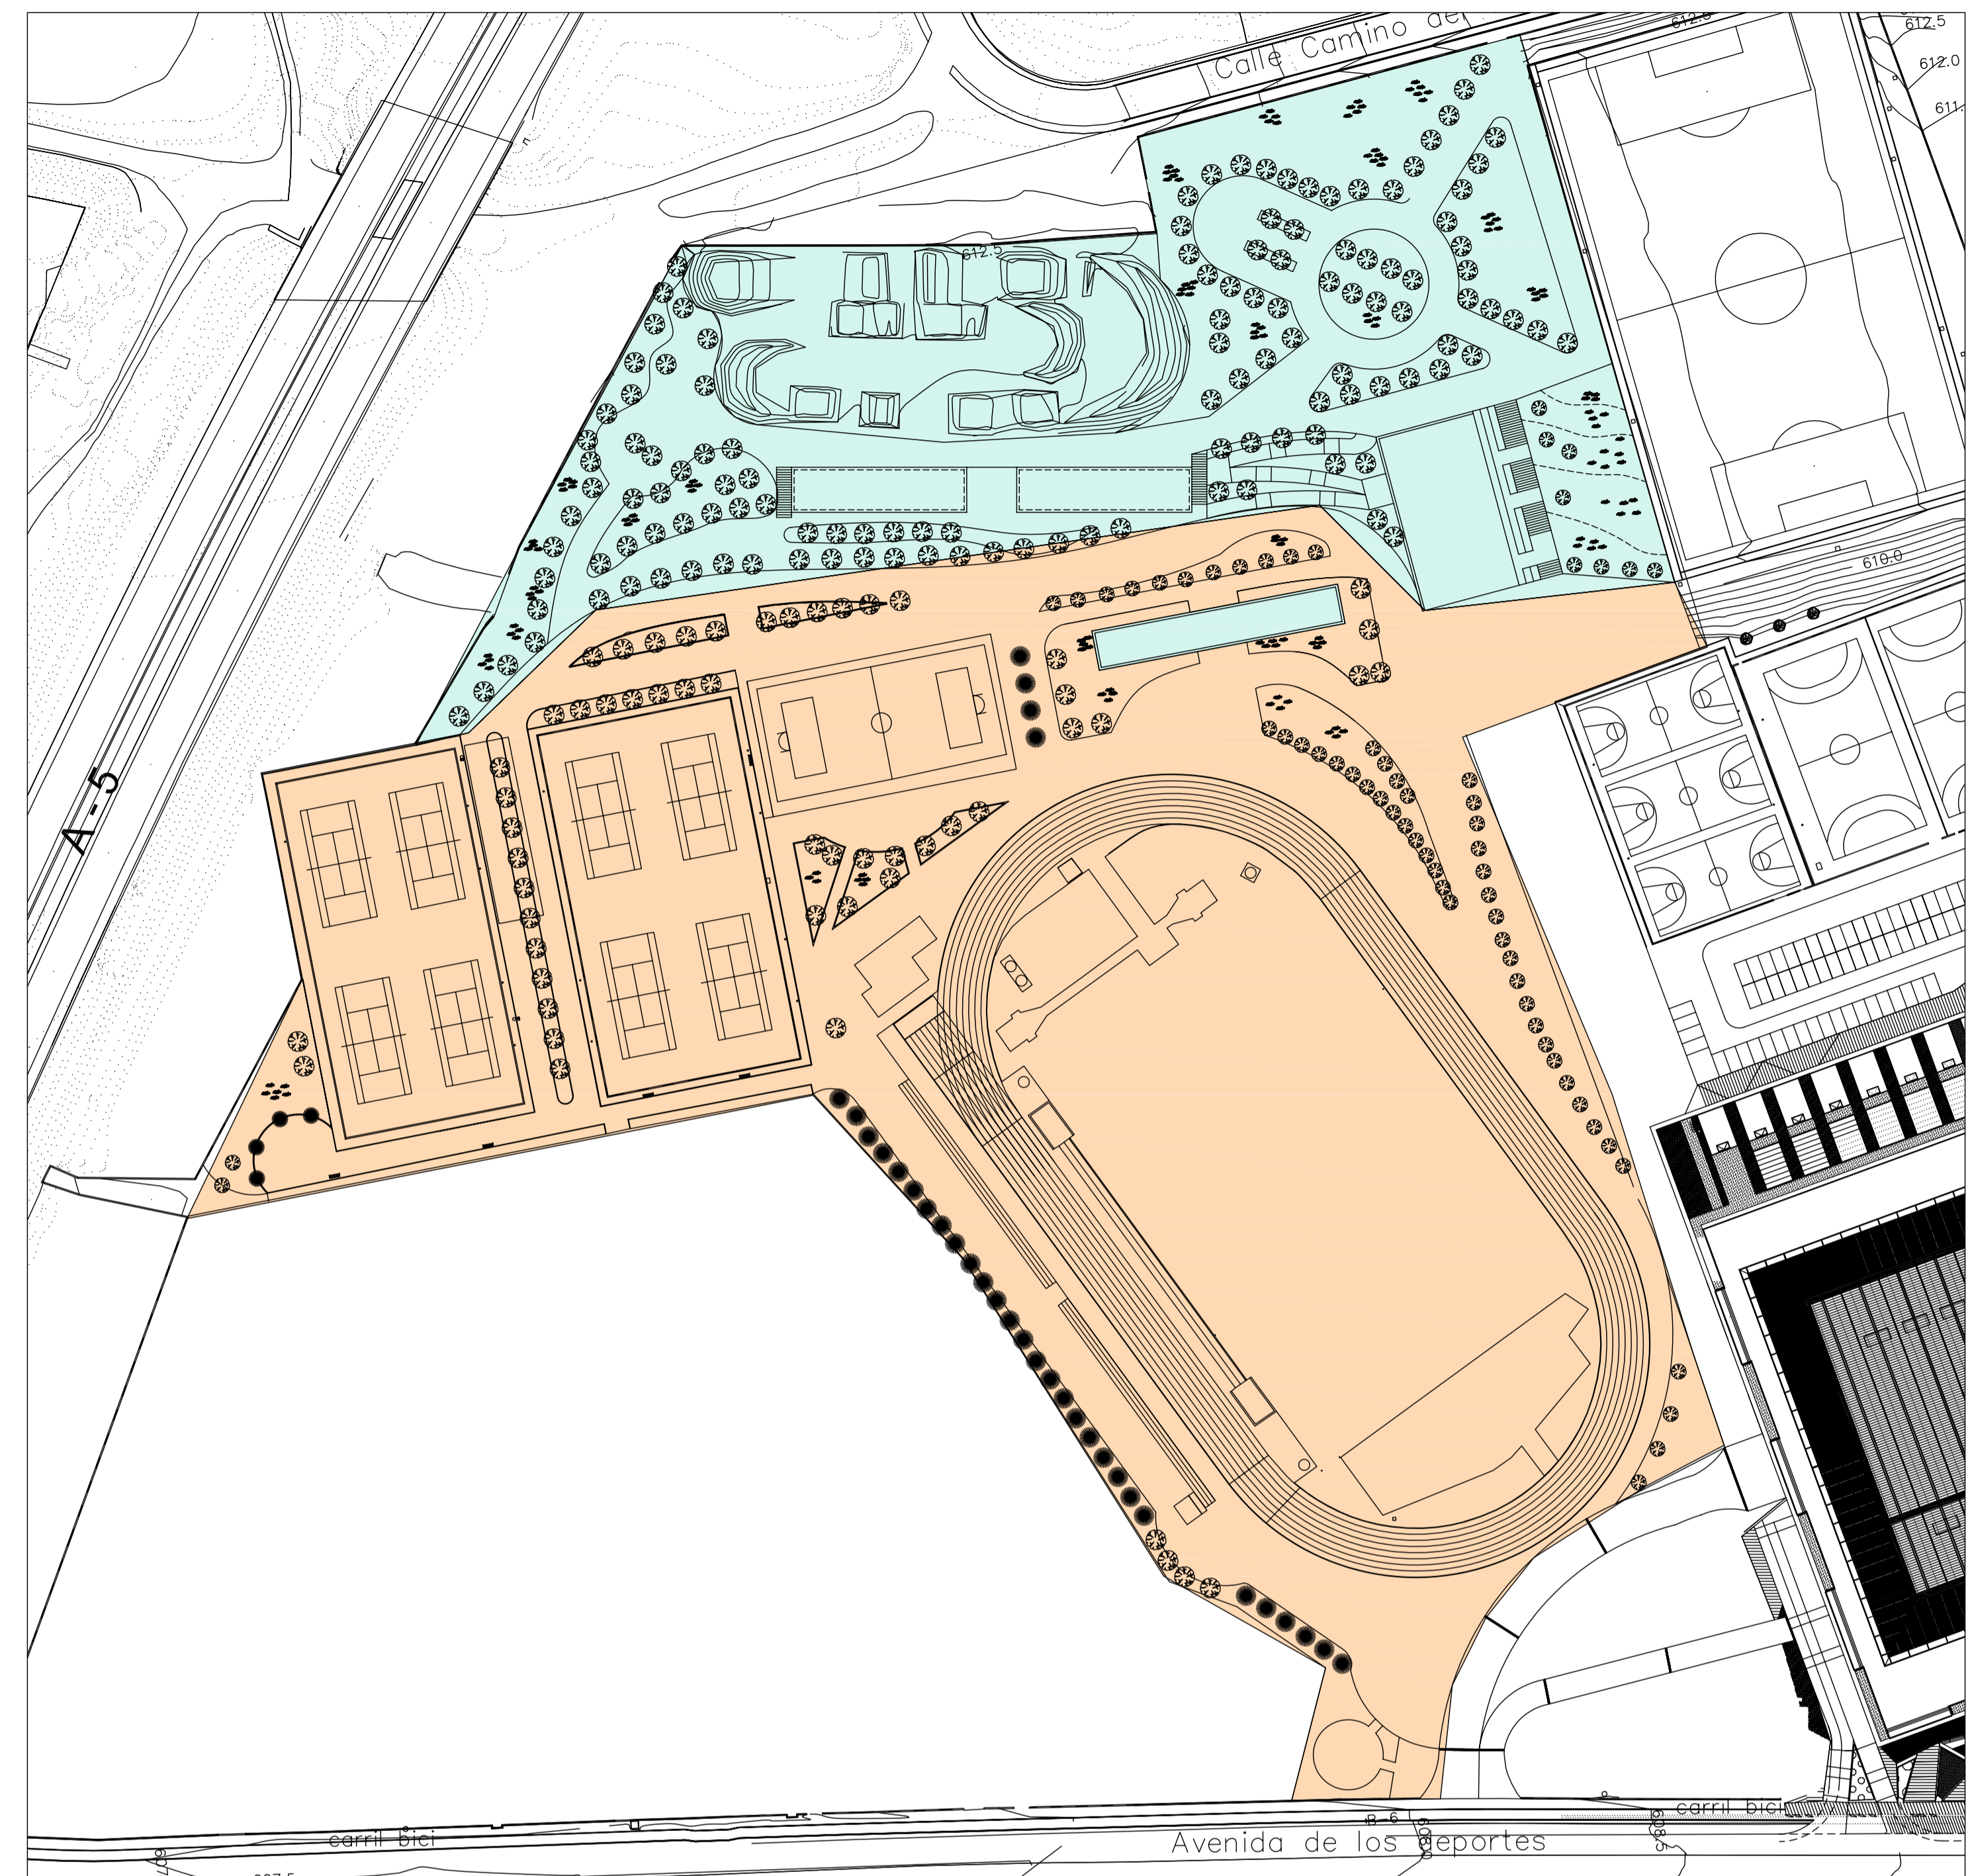

INDICATIVO DE FASES DE OBRA

Escala: 1 / 1000

LEYENDA DE REPARACIONES

- RP.- 01 : --RENOVACION DE PAVIMENTO DE PISTAS DE ATLETISMO Y AMPLIACION DE PISTA DE ATLETISMO A 8 CALLES
- RP.- 02 : --REMOZADO DE ACABADOS EXTERIORES Y LIMPIEZA DE GRADERIO DE PISTA DE ATLETISMO
- RP.- 03 : --REPARACION Y PINTADO DEL VALLADO PERIMETRAL DEL COMPLEJO
- RP.- 04 : --REPARACION DEL VALLADO PERIMETRAL Y MEJORA DE NIVELES DE ILUMINACION DE PISTAS DE TENIS
- RP.- 05 : --REPARACION DE TORRES DE ILUMINACION
- RP.- 06 : --CUBRICION DE PISTA DE HOCKEY
- RP.- 07 : --REMOZADO DE ACABADOS EXTERIORES Y LIMPIEZA DE EDIFICIO DE TORRE DE CONTROL
- RP.- 08 : --REMOZADO DE ACABADOS EXTERIORES DEL EDIFICIO ACTUALMENTE USADO COMO GIMNASIO
- RP.- 09 : --DEMOLICION DE EDIFICIO ALMACEN EXISTENTE JUNTO A PISTAS DE TENIS

REPARACIONES GENERALES

- MEJORA DE AJARDINAMIENTO Y CAMINOS EXISTENTE EN ZONA SUR DEL COMPLEJO

LEYENDA DE OBRAS DE AMPLIACIÓN

- AP.- 01 : --CREACION DE NUEVO EDIFICIO DE VESTUARIOS
- AP.- 02 : --CREACION DE FRONTON MULTIUSOS DESCUBIERTO
- AP.- 03 : --CREACION DE GRADERIO DE FRONTON Y ESCALERAS
- AP.- 04 : --CREACION DE RAMPA DE MINUSVALIDOS DE CONEXION ENTRE NIVEL INFERIOR Y SUPERIOR DEL TERRENO
- AP.- 05 : --CREACION DE NUEVO EDIFICIO DE ALMACEN

OBRAS DE AMPLIACIÓN GENERALES

- CREACION DE ZONA AJARDINADA / ESTANCIAL EN LA ZONA NORTE DEL RECINTO
- AJARDINAMIENTO DE ESPACIOS INTERSTICIALES EN LA ZONA NORTE CON TALUD
- CANALIZACION DE AGUAS DE ESCORRENTIA DEL TERRENO Y DE LAS AGUAS DE DRENAJE

DISTRIBUCIÓN DE FASES

- FASE I
- FASE II

CORRECCIÓN	FECHA	ANULA A	DESCRIPCIÓN
5			
4			
3			
2			
1			

PROYECTO EJECUCIÓN	POLIDEPORTIVO ANDRÉS TORREJÓN MEJORA Y AMPLIACIÓN DE PISTAS EXTERIORES AVENIDA DE LOS DEPORTES S/N MÓSTOLES - MADRID		
PLANO	DISTRIBUCIÓN GENERAL FASES ESTADO REFORMADO INDICATIVO DE ACTUACIONES		PLANO Nº 03
EL ARQUITECTO	LA PROPIEDAD		

DIBUJADO	REVISADO	FECHA	ESCALAS
JRR		JULIO 2014	1 / 1000

