

PISTA DE HOCKEY. PLANTA ACOTADA
E 1/200

LEYENDA


- VALLADO PERIMETRAL EXISTENTE
- ▨ ACERA PERIMETRAL PISTA DE HOCKEY HORMIGÓN IMPRESO (ANCHO VARIABLE)
- ILUMINACIÓN EXISTENTE. BÁCULO CON 2 PROYECTORES UNIDIRECCIONALES
- ▲ CUADRO ELÉCTRICO EXISTENTE

ACTUACIONES A REALIZAR


- REPARACIÓN DEL VALLADO PERIMETRAL EXISTENTE.
- MARCAJE DE LA PISTA DE HOCKEY SEGÚN REGLAMENTACIÓN ESPECÍFICA.
- SE COLOCARÁN LUMINARIAS PARA CONSEGUIR NIVEL DE ILUMINACIÓN SEGÚN REGLAMENTACIÓN ESPECÍFICA EN LA CUBRICIÓN QUE SE VA A EJECUTAR.
- CUBRICIÓN DE LA PISTA DE HOCKEY.

NOTAS

- SUPERFICIE PISTA DE HOCKEY: 1.072 m²
- METROS DE VALLADO PERIMETRAL MALLA SIMPLE TORSIÓN: 51 m
- METROS DE VALLADO PERIMETRAL PROTECCIÓN: 88 m
- SUPERFICIE CUBRICIÓN PISTA DE HOCKEY: 1.541 m²

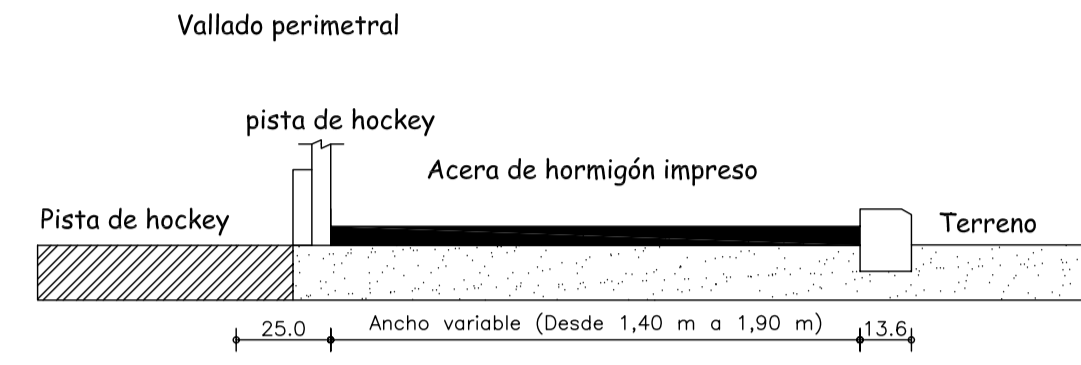

SECCIÓN TIPO ACERA PERIMETRAL
E 1/20

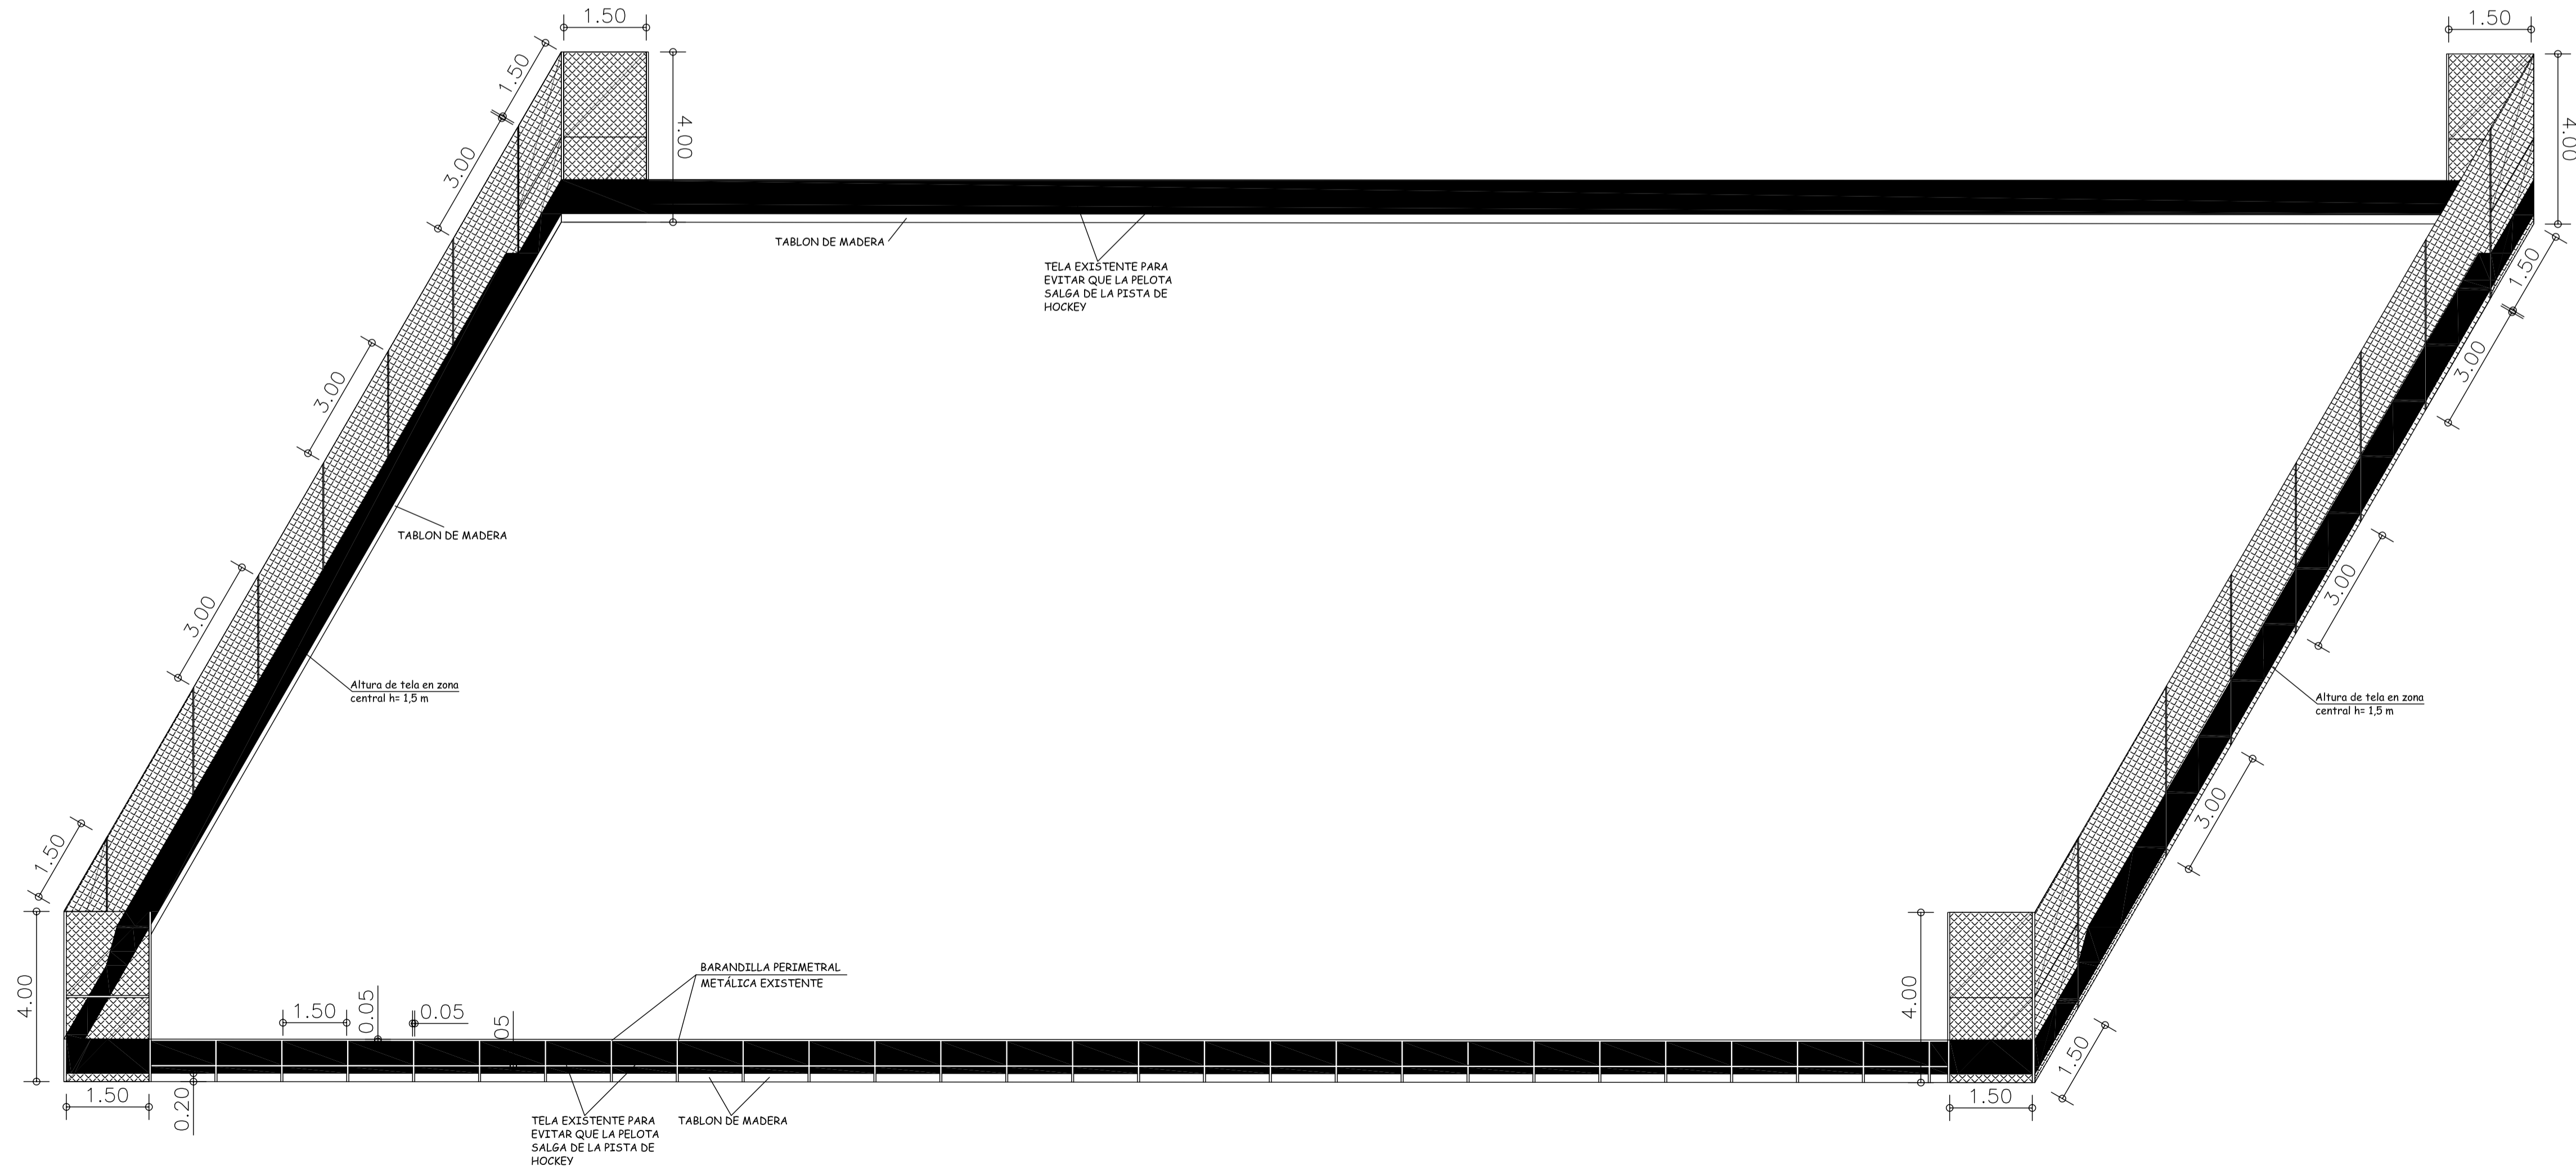

VALLADO PERIMETRAL EXISTENTE PISTA DE HOCKEY
E 1/200



CORRECCIÓN	FECHA	ANULA A	DESCRIPCIÓN
5			
4			
3			
2			
1			

PROYECTO EJECUCIÓN	POLIDEPORTIVO ANDRÉS TORREJÓN MEJORA Y AMPLIACIÓN DE PISTAS EXTERIORES AVENIDA DE LOS DEPORTES S/N MOSTOLES - MADRID		
PLANO	PISTA DE HOCKEY PLANTA Y VALLADO PERIMETRAL		PLANO Nº 07.01
EL ARQUITECTO	LA PROPIEDAD		

DIBUJADO	REVISADO	FECHA	ESCALAS
AVD		JULIO 2014	1 / 300