


Calle Camino del Obispo

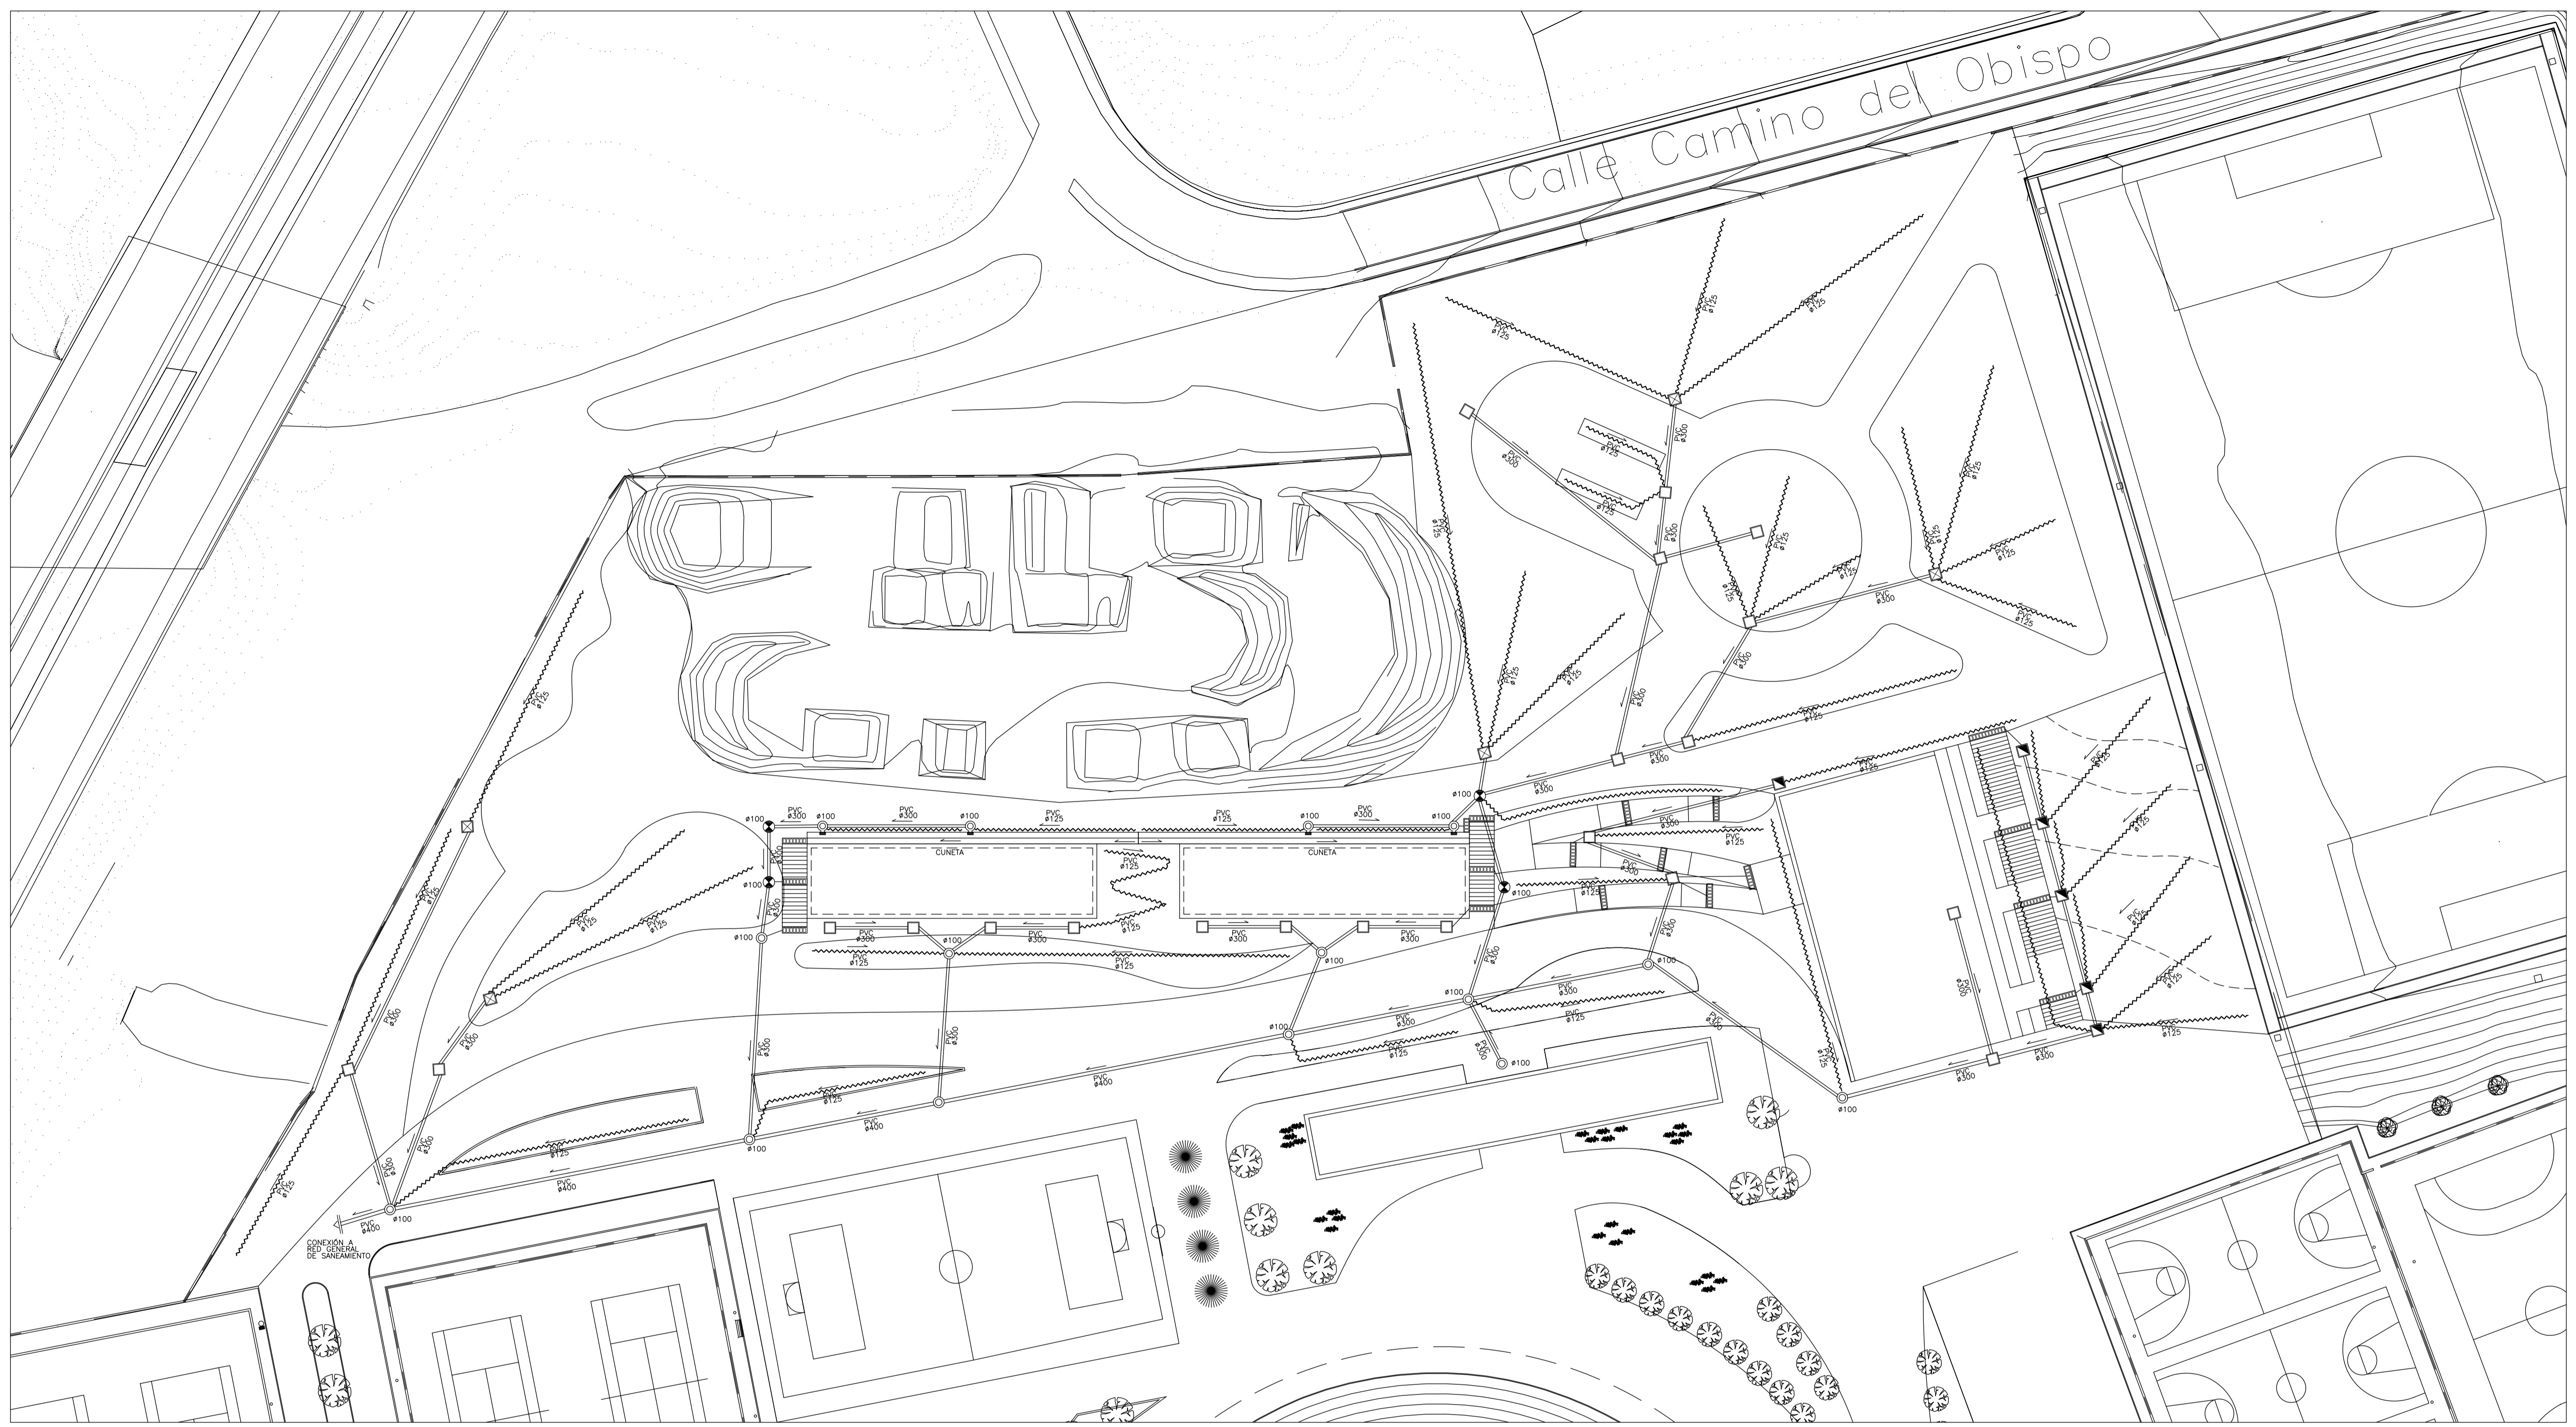

NOTA:  
TODOS LOS TUBUALES TANTO DE DRENAJE  
COMO DE SANEAMIENTO SE EJECUTARAN CON  
UNA PENDIENTE MINIMA DEL 1% Y MAXIMA  
DEL 2.5%, ESTABLECIENDO LOS RESALTOS  
OPORTUNOS EN ARQUETAS Y POZOS INTERMEDIOS  
QUE SE PRECISAN PARA LOGRARLO.

LEYENDA SANEAMIENTO					
	ARQUETA RESALTO		ARQUETA SIFONICA		SENTIDO EVACUACION
	SUMIDERO		REJILLA ACO (HORMIGON POLIMERO)		TUBULAR SANEAMIENTO (PVC)
	ARQUETA CIEGA		POZO		TUBO DREN (PVC RANURADO)
	ARQUETA REGISTRABLE		POZO RESALTO		

CORRECCION	FECHA	ANULA A	DESCRIPCION
5			
4			
3			
2			
1			

PROYECTO EJECUCION **POLIDEPORTIVO ANDRÉS TORREJÓN**  
**MEJORA Y AMPLIACIÓN DE PISTAS EXTERIORES**  
AVENIDA DE LOS DEPORTES S/N MÓSTOLES - MADRID

PLANO	DESCRIPCION	PLANO Nº
	<b>RED DE SANEAMIENTO Y DRENAJE</b>	
	<b>ESTADO REFORMADO</b>	<b>15.1</b>

EL ARQUITECTO \_\_\_\_\_ LA PROPIEDAD \_\_\_\_\_

DIBUJADO	REVISADO	FECHA	ESCALAS
JRR		JULIO 2014	1 / 400

