

A.- EDIFICABILIDAD CON APROVECHAMIENTO LUCRATIVO
CUADRO DE CARACTERÍSTICAS DE LA EDIFICACION

UNIDAD DE ORDENACION	ZONA ORDENANZA	Sup. SUELO m2	EDIFICABILIDAD MAXIMA m2	UNIDADES DE APROVECHAM.	Nº MAXIMO DE VIVIENDAS
A-1	RU-P	5544.35	2716.73	2309.22	22
A-2	RU-P	4500.28	2205.14	1874.37	18
A-3	RU-P	1517.25	743.45	631.93	6
A-4	RU-AD	2100.00	1449.00	1231.65	13
A-5	RU-P	4970.39	2435.49	2070.17	19
A-6	RU-P	2550.00	1249.50	1062.08	10
A-7	RU-P	2000.00	980.00	833.00	8
A-8	RU-P	2548.07	1248.55	1061.27	10
A-9	RU-AD	3605.04	2487.48	2114.36	22
A-10	RU-AD	2581.69	1781.37	1514.16	16
A-11	RU-AD	2091.17	1442.91	1226.47	13
A-12	RU-AD	2593.65	1789.62	1521.18	16
A-13	RU-AD	883.45	609.58	518.14	4
A-14	RU-AD	2586.10	1784.41	1516.75	16
A-15	RU-AD	1749.93	1207.45	1026.33	10
A-16	RU-AD	2363.71	1630.96	1386.32	13
A-17	RU-AD	2236.12	1542.92	1311.48	11
A-18	RU-P	7762.32	3803.54	3233.01	30
E-D	RU-A	9999.29	2499.82	2249.84	15
C-1	TERCIARIO	2617.48	654.37	588.933	
TOTAL		66800.29	34262.29	29280.6555	272




RESUMEN EDIFICABILIDADES CON APROVECHAMIENTO LUCRATIVOS

ZONA ORDENANZA	EDIFICABILIDAD MAXIMA m2	UNIDADES DE APROVECHAM.	Nº MAXIMO DE VIVIENDAS
RU-P	15382.40	13075.04	123
RU-AD	15725.70	13366.84	134
RU-A	2499.82	2249.84	15
TERCIARIO	654.37	588.93	
TOTAL	34262.29	29280.65	272

B.- EDIFICABILIDADES CON APROVECHAMIENTO NO LUCRATIVO

UNIDAD DE ORDENACION	ZONA ORDENANZA	Sup. SUELO m2
DE-1	EQUIPAM. Escolar	6002.08
DD-1	EQUIPAM. Deportivo	2192.83
DS-1	EQUIPAM. Social	919.19

T TERCIARIO
 RU-P RESIDENCIAL UNIFAMILIAR PAREADA
 RU-AD RESIDENCIAL UNIFAMILIAR ADOSADA
 RU-A RESIDENCIAL UNIFAMILIAR AISLADA

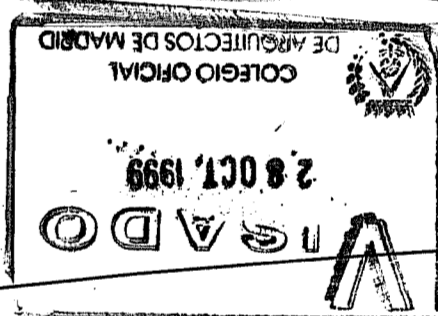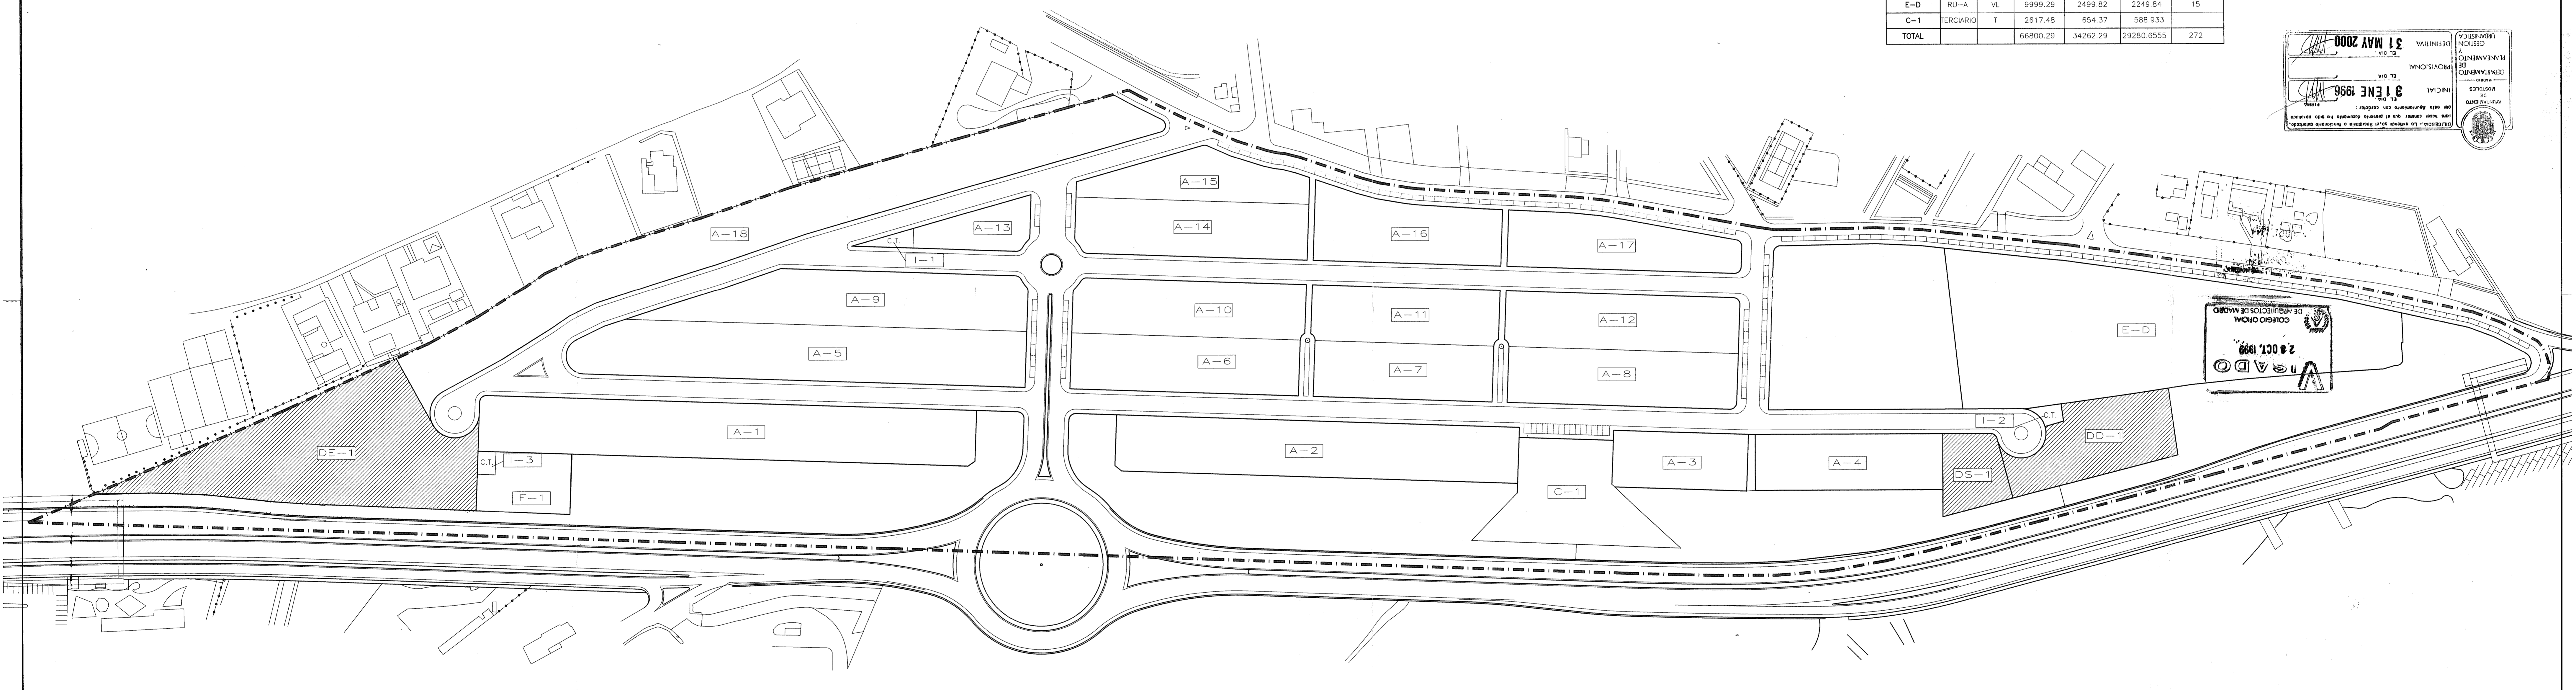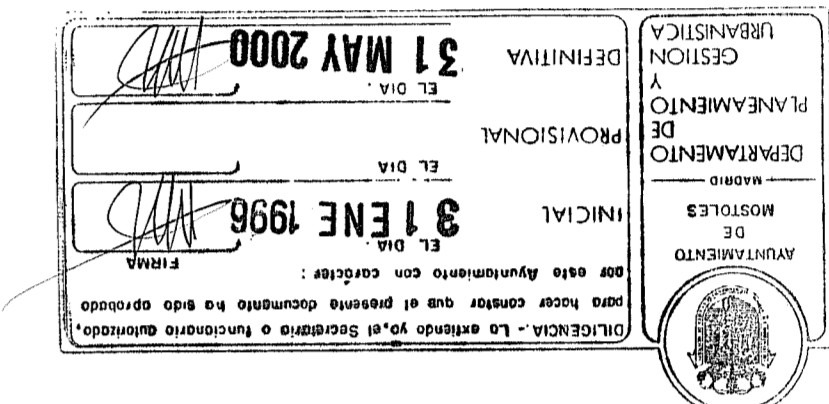

EDIFICABILIDADES CON APROVECHAMIENTOS NO LUCRATIVOS.

PLAN PARCIAL
RESIDENCIAL NORTE, CARRETERA C-501 DE MOSTOLES -MADRID-

PROYECTO Nº 99/3/001	PLANO DE : APROVECHAMIENTO Y UNIDADES DE ORDENACION	ESCALA 1/1000	Nº PLANO A-02
 G. TORCAL / J. GONZALEZ / F. MONTERO	ARQUITECTOS 	PROPIEDAD	FECHA MAYO/99 CORREGIDO CORREGIDO CORREGIDO CORREGIDO CORREGIDO CORREGIDO ARCHIVO PLAN-PAR.DWG