




CALLE "A"

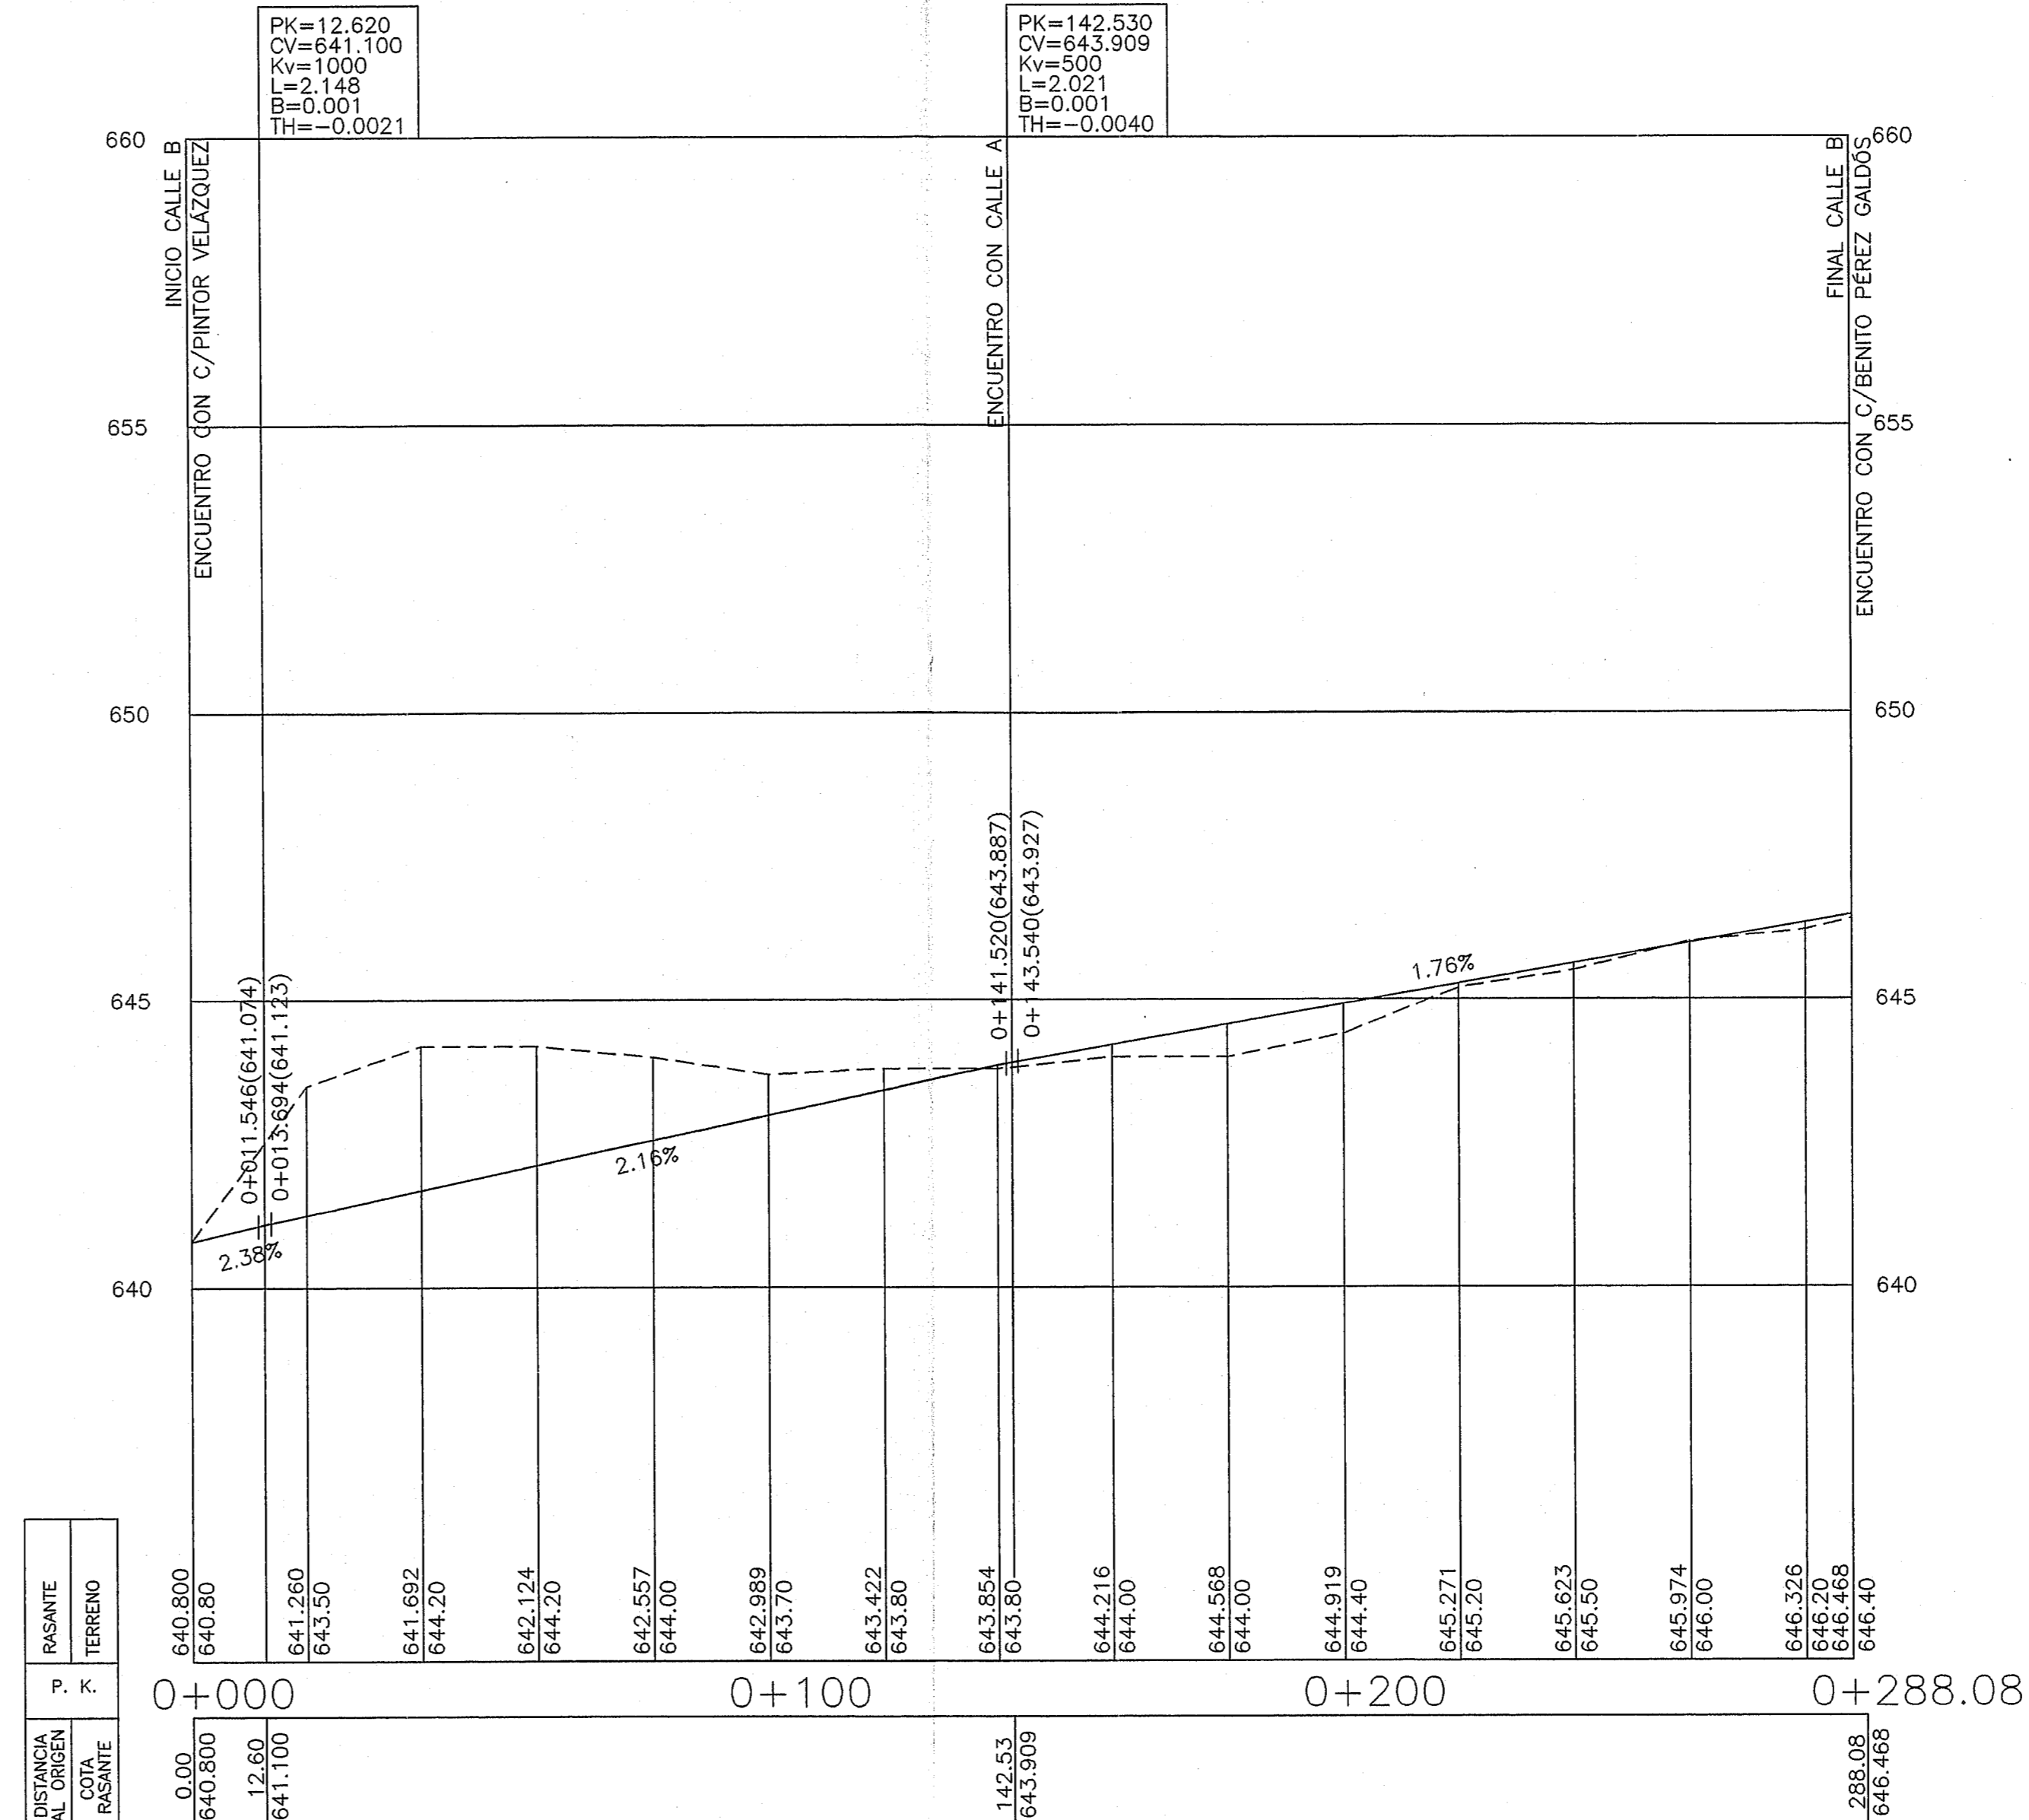

CALLE "B"

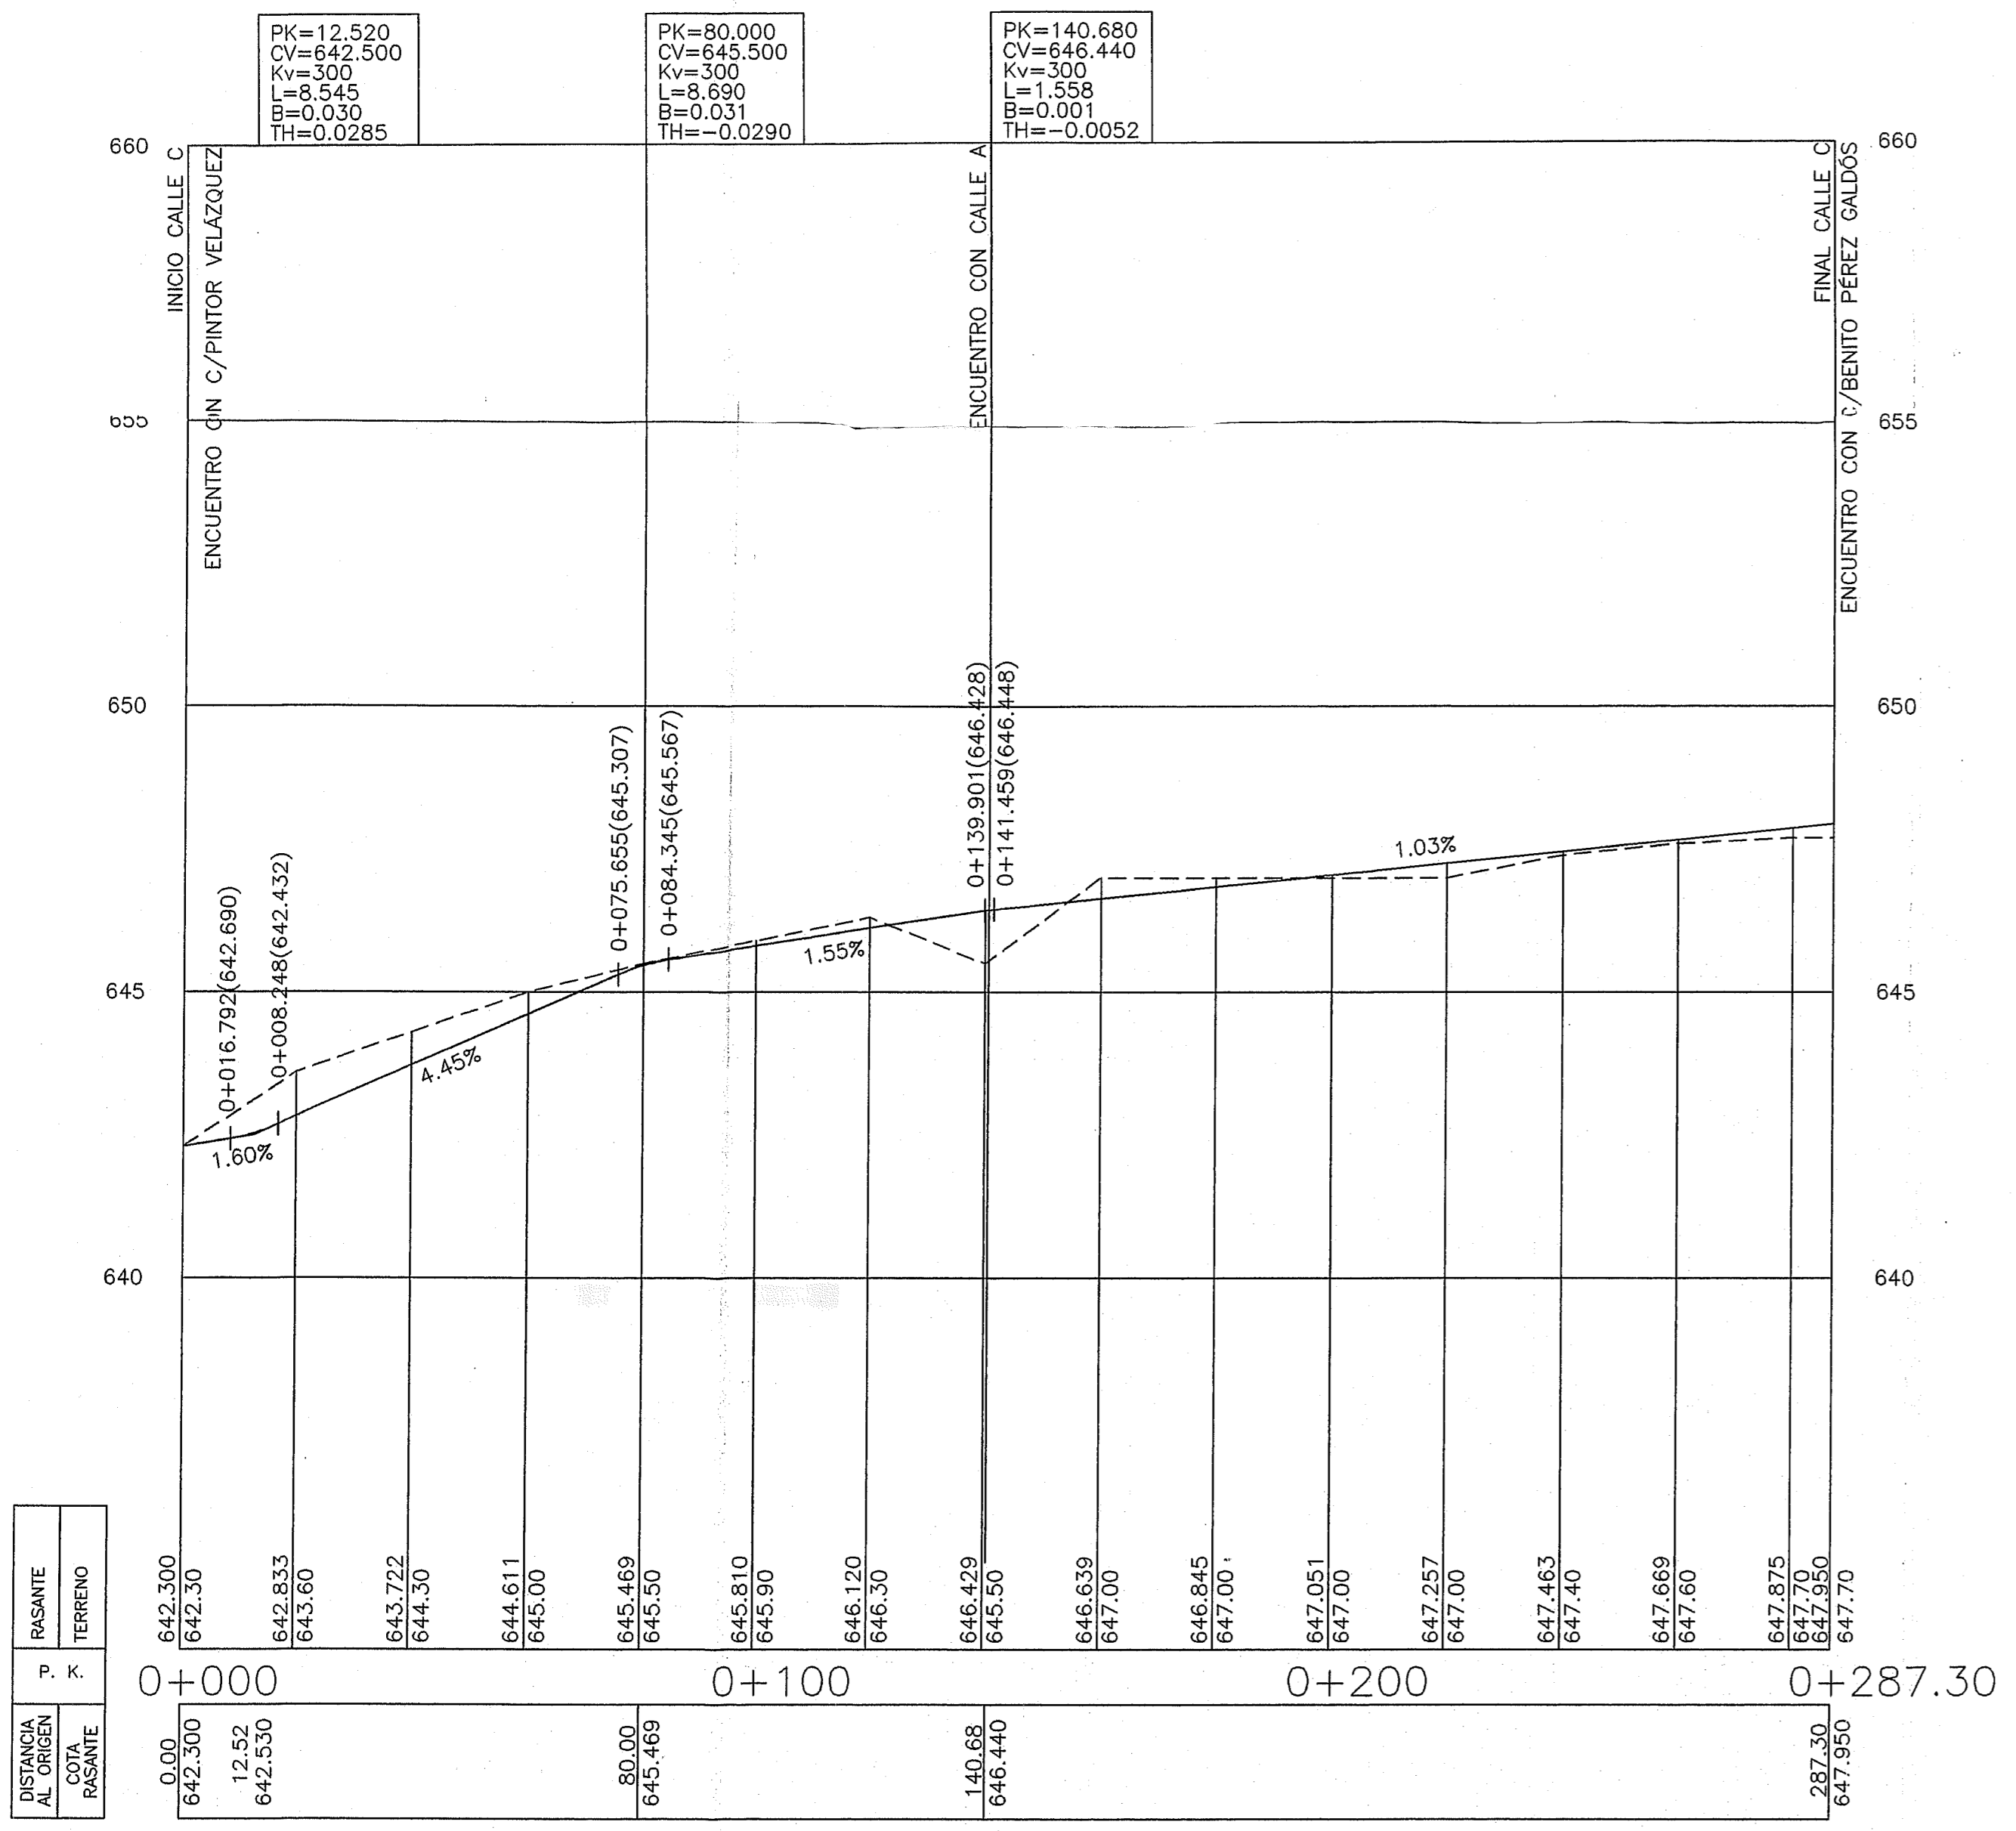


CALLE "C"

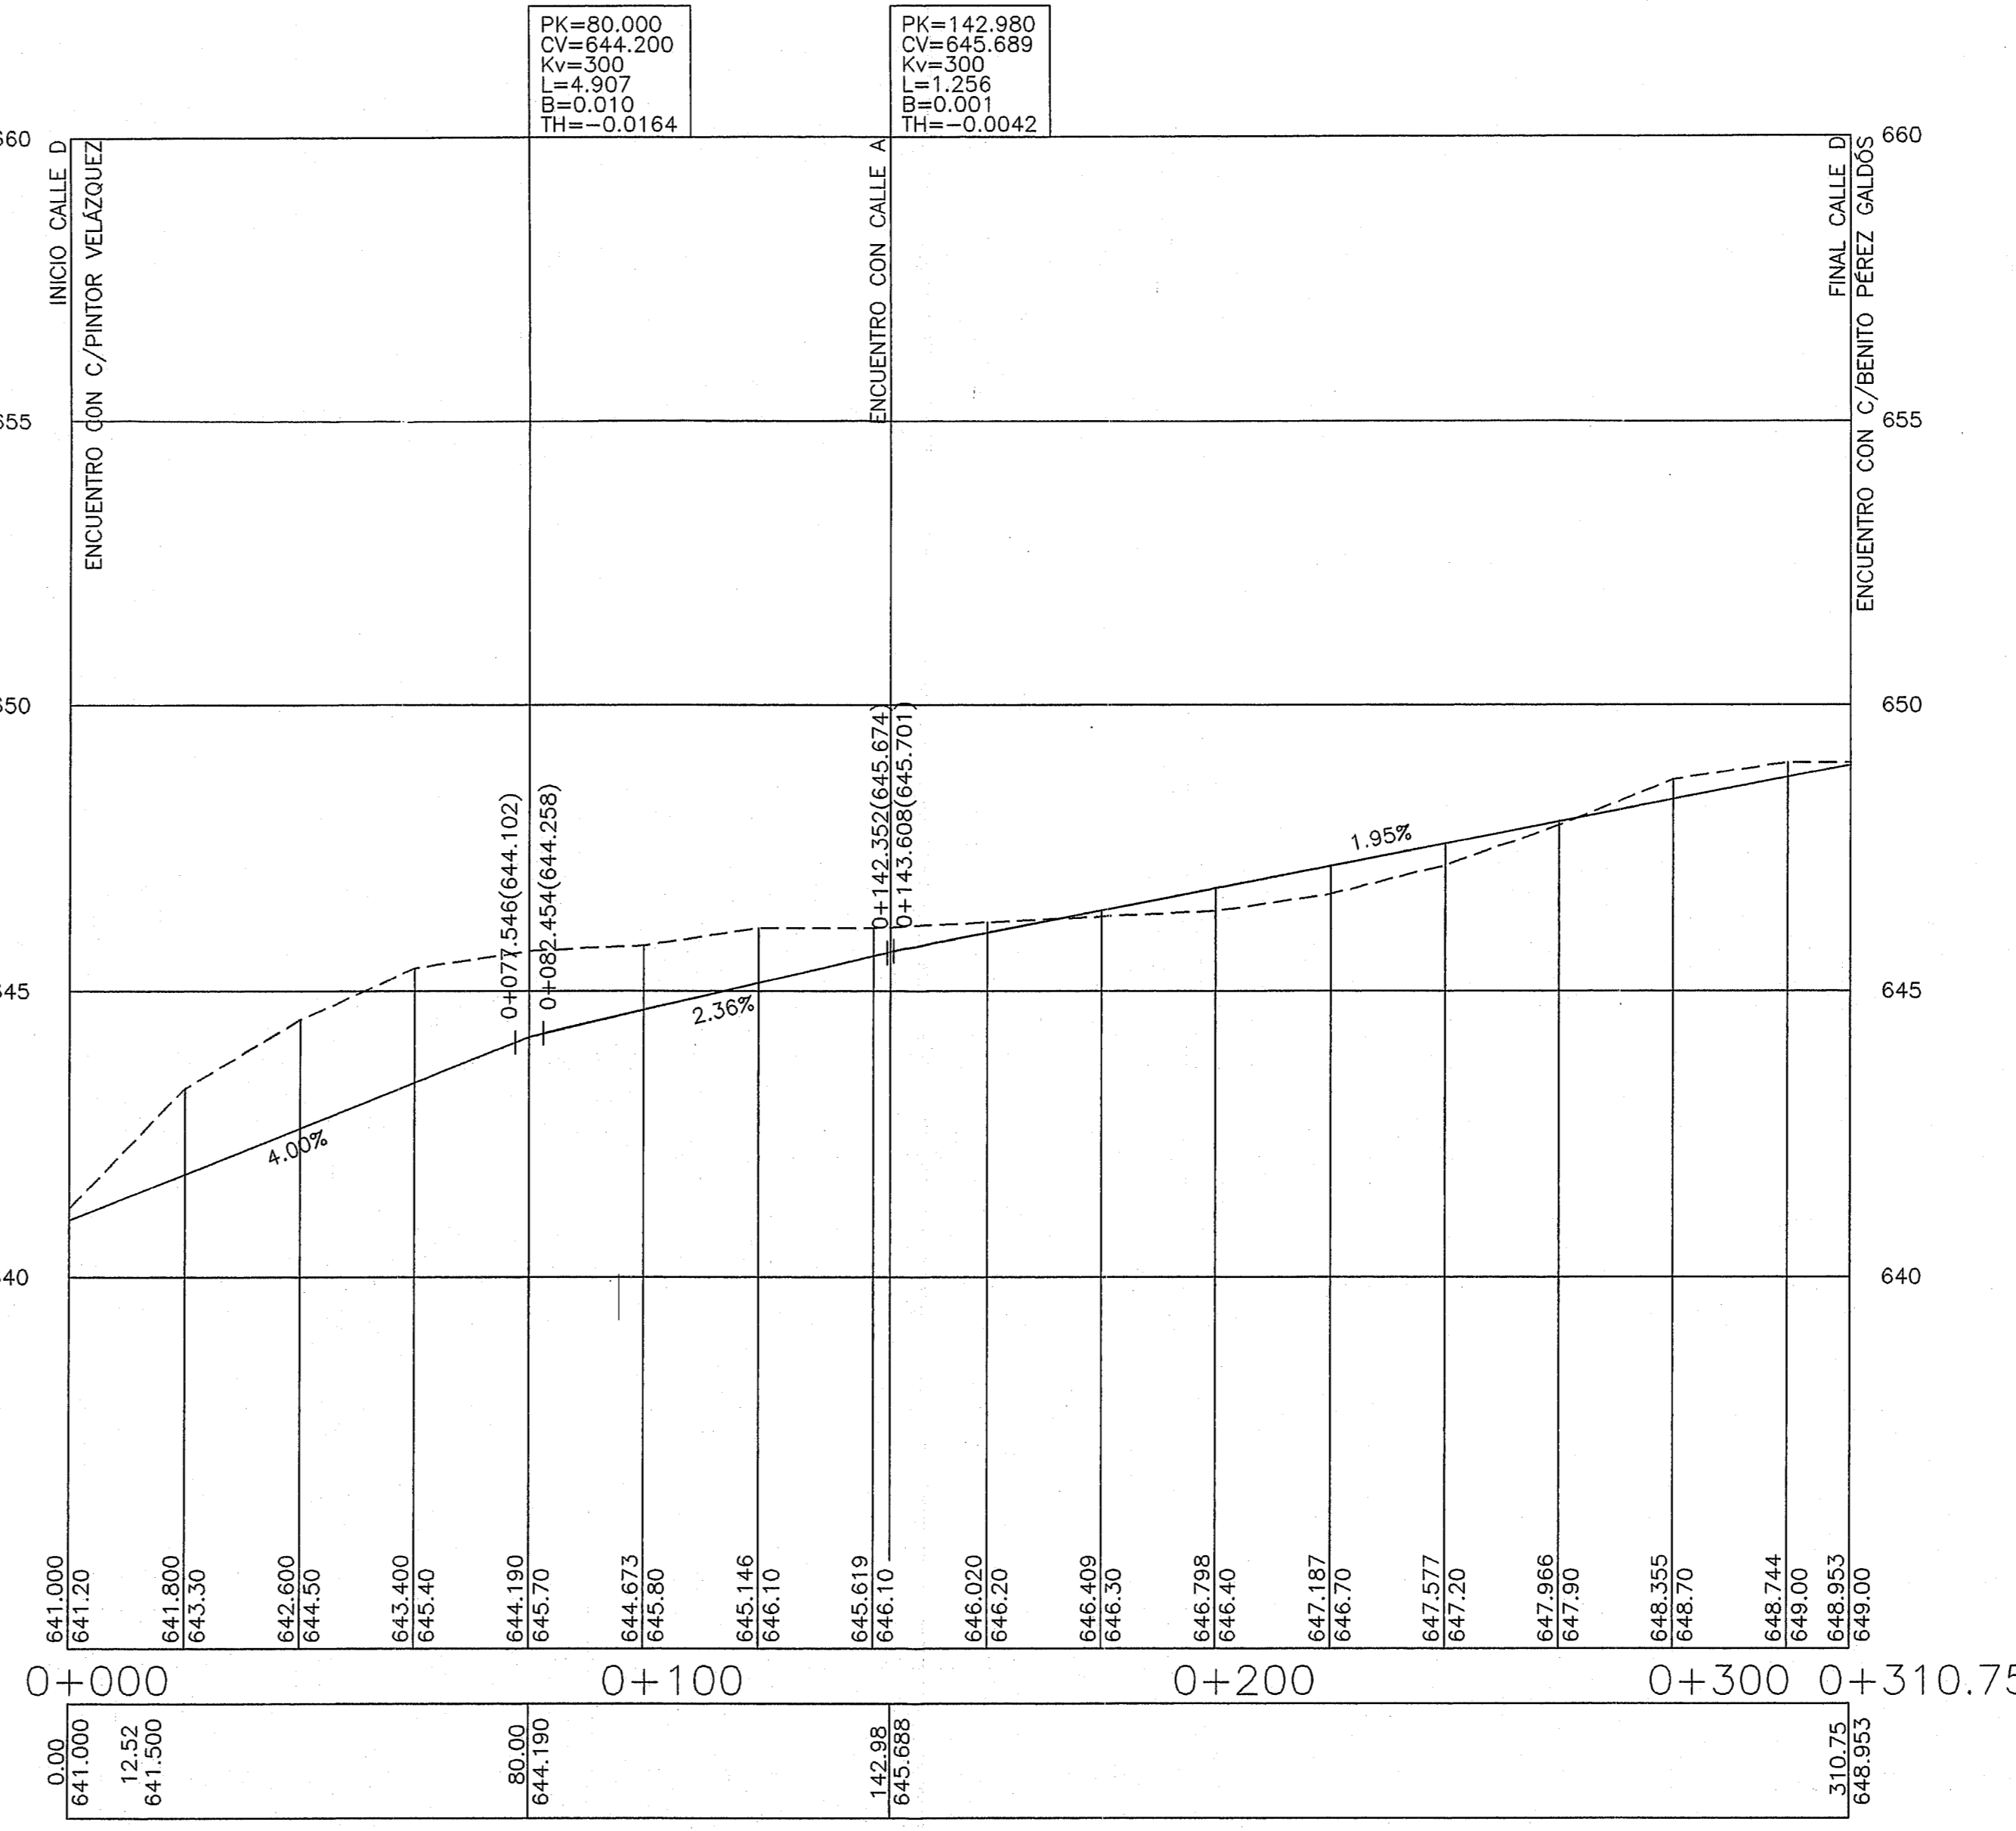

CALLE "D"

AYUNTAMIENTO DE MÓSTOLES
Aprobado en PLENO
de Fecha 13 de Julio 2005
EL SECRETARIO

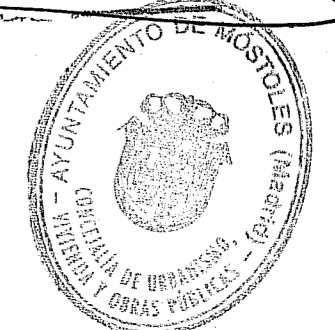

FIRMAS
La Propiedad Representante:
D. Juan Antonio González Alonso
El Arquitecto:
Fralle & Anos Arquitectos
D. Juan Manuel Fralle Domercq
D. María del Carmen Fralle Domercq

Red Vial,
Perfiles Longitudinales
Calles A,B,C,D

ABRIL 2005
PLAN PARCIAL
SECTOR "PP-4"
MÓSTOLES (MADRID)

PLANO 6 PROYECTO MODIFICADO
ESCALA
Horizontal 1:1000
Vertical 1:100