


**SIGNOS CONVENCIONALES**

----- LIMITE DEL AMBITO TERRITORIAL DEL SECTOR PAU-5

**REDES PUBLICAS DE INFRAESTRUCTURAS SOCIALES Y ENERGÉTICAS**

- — — — — RED DE ABASTECIMIENTO DE AGUA EXISTENTE
- — — — — RED DE ABASTECIMIENTO PROYECTADA EN EL PLAN GENERAL
- — — — — RED DE ABASTECIMIENTO PROYECTADA
- — — — — RED EXISTENTE DE GAS NATURAL
- — — — — ENLACE MPB CON LA RED DE GAS NATURAL
- — — — — RED DE SANEAMIENTO DE AGUAS RESIDUALES EXISTENTE
- — — — — RED DE SANEAMIENTO DE AGUAS RESIDUALES PROYECTADA
- — — — — RED DE SANEAMIENTO DE AGUAS PLUVIALES EXISTENTE
- — — — — RED DE SANEAMIENTO DE AGUAS PLUVIALES PROYECTADA
- — — — — RED DE ELECTRICIDAD 220 kv. EXISTENTE QUE SE DESVIA
- — — — — RED DE ELECTRICIDAD 15 kv. QUE SE SOTERRA
- ■ ■ ■ ■ RED DE ELECTRICIDAD DE MEDIA TENSION A METROSUR SOTERRADA
- ◆ PUNTO DE ACOMETIDA DE TELEFONIA Y TRANSMISION DE DATOS

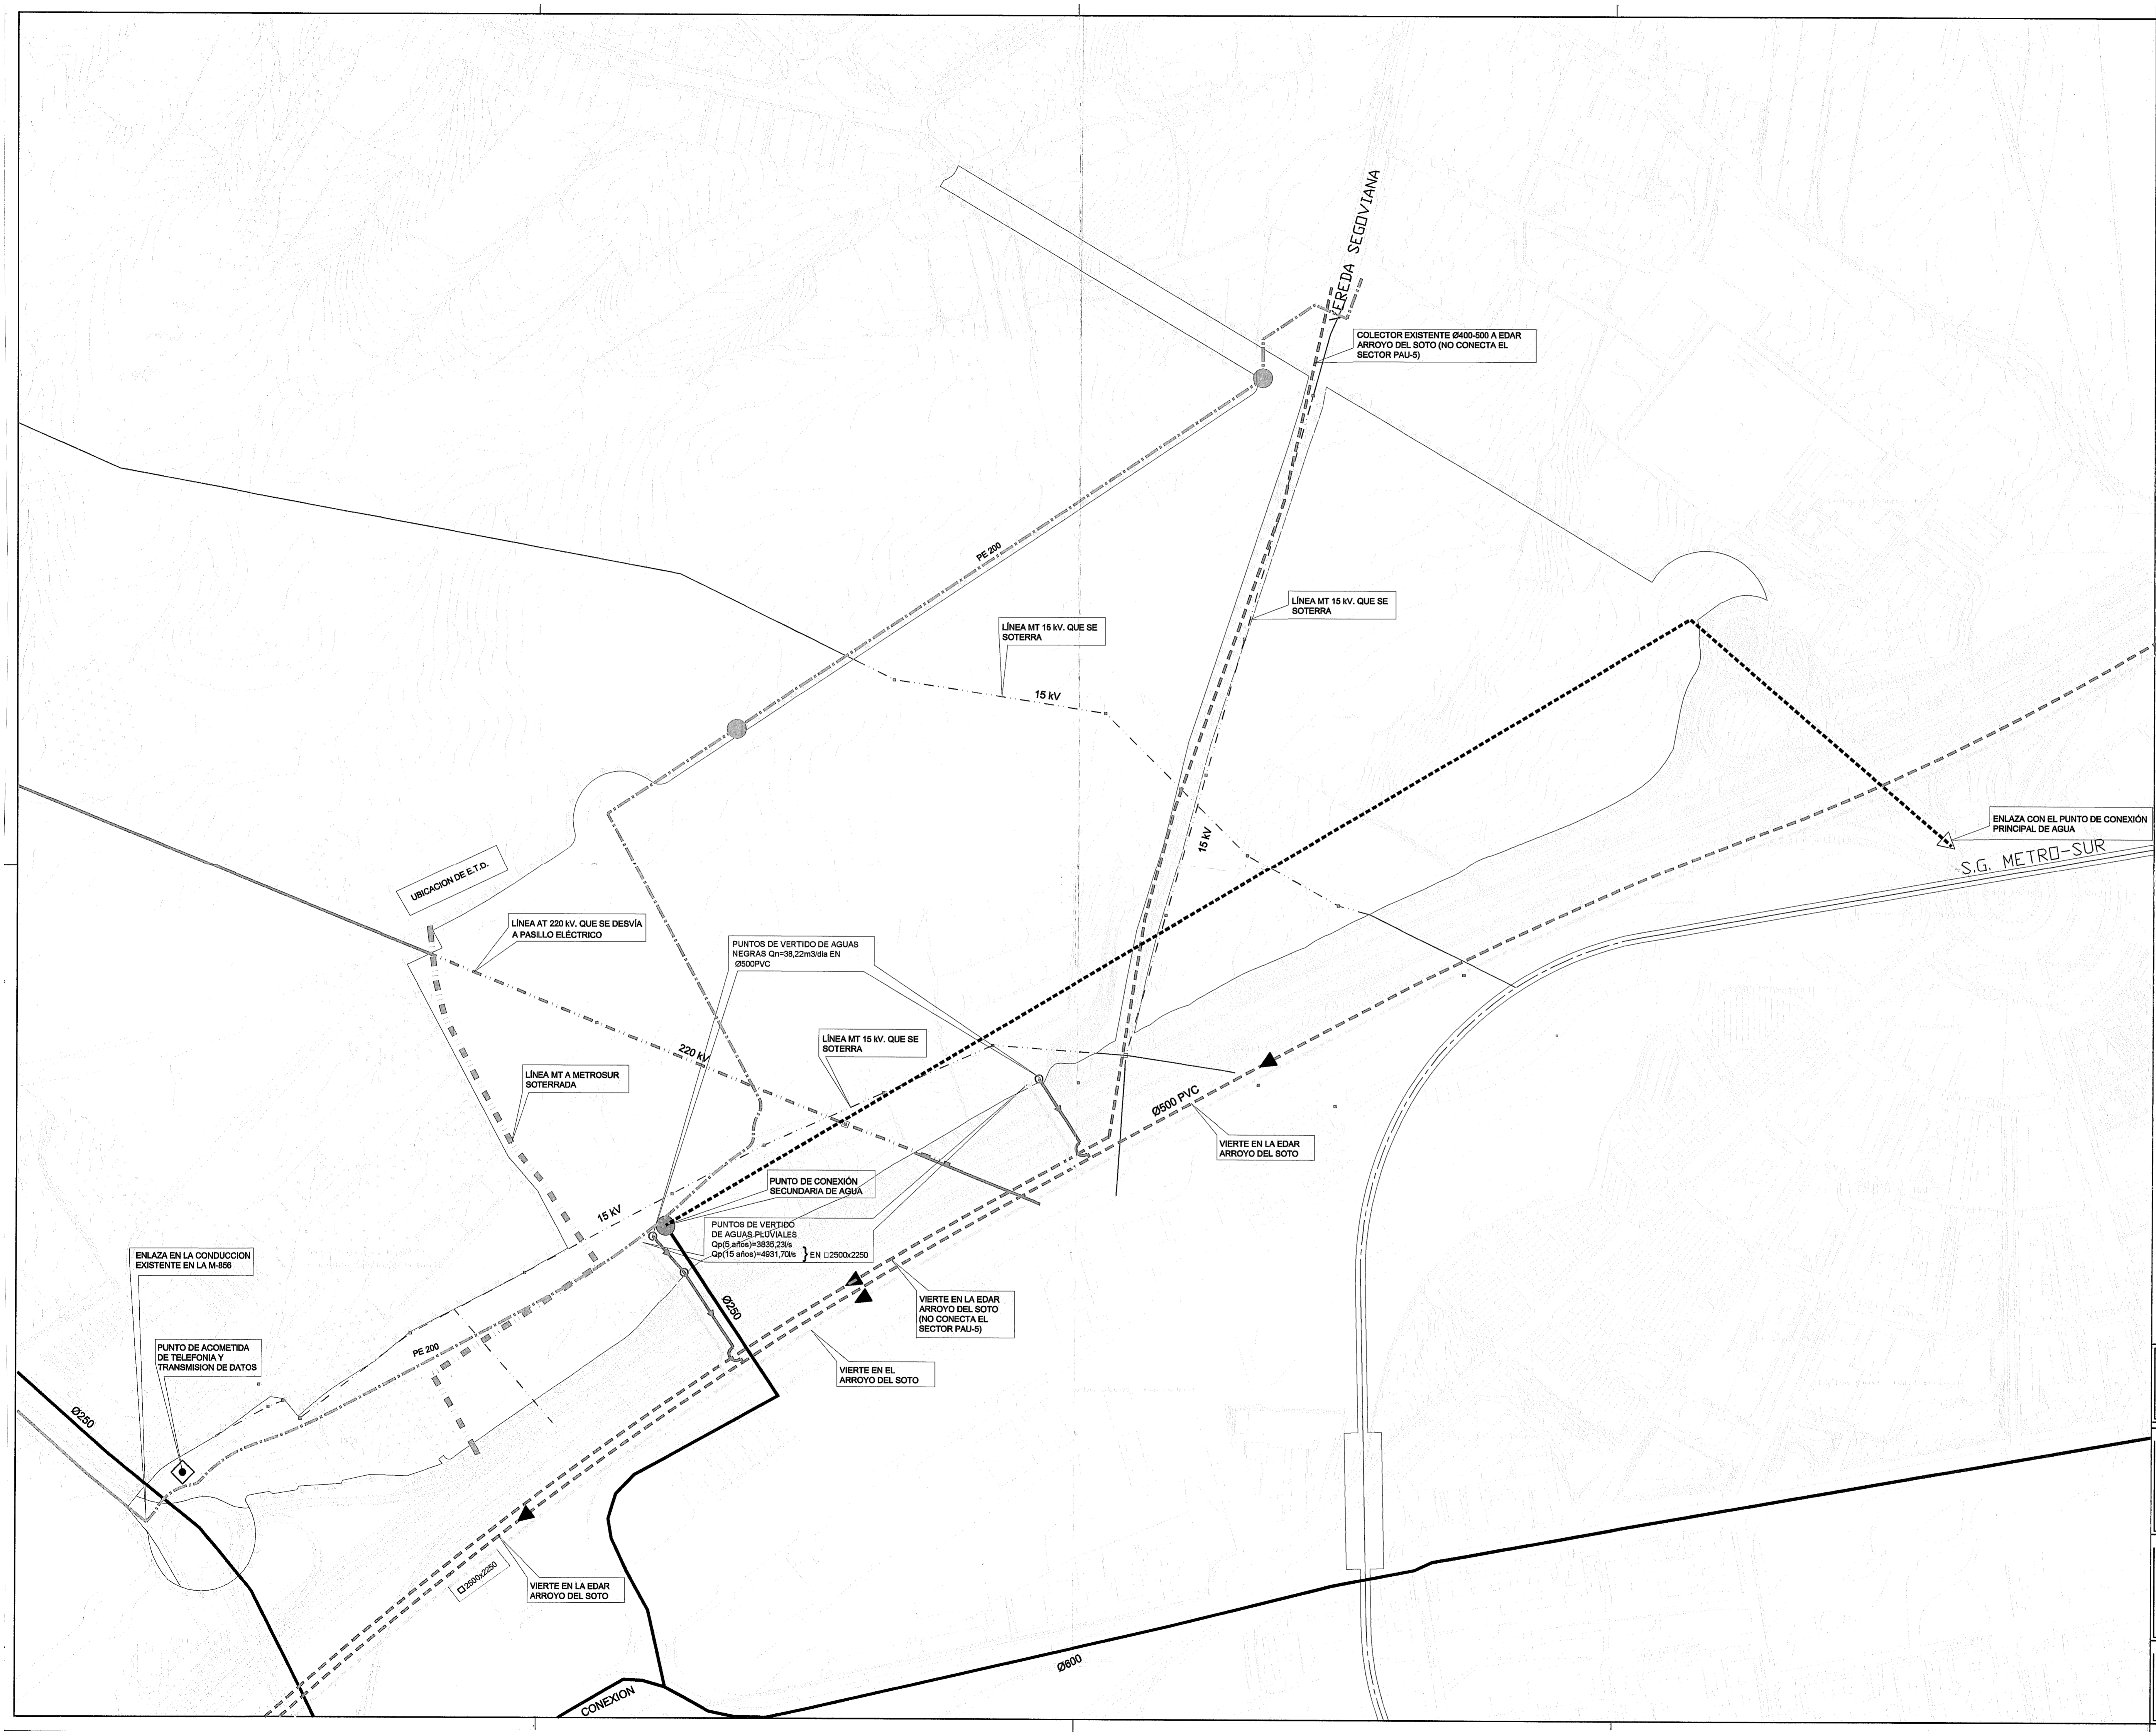

*Handwritten signature*

|   |   |
|---|---|
| <b>PLAN PARCIAL DEL SECTOR PAU 5 – MOSTOLES</b>                   |   |
| PROMOTOR:<br><b>Consortio Urbanístico MOSTOLES TECNOLÓGICO</b>    | SITUACIÓN:<br>SECTOR PAU-5, MARGEN DERECHA DE LA N-V EN MOSTOLES – (MADRID)   |
| PLANO N.º:<br><b>1.11.</b>  | TÍTULO DEL PLANO:<br>REDES PÚBLICAS DE INFRAESTRUCTURAS SOCIALES Y ENERGÉTICAS ESTABLECIDAS EN EL PLAN DE SECTORIZACIÓN |
| PLARQUIN CONSULTORES S.L.<br>ALEJANDRO ARCA NAVEIRO<br>Arquitecto | FECHA:<br><b>SEPTIEMBRE-2004</b>  |
| CONFORME:<br><i>(Signature)</i>                                   | ESCALA:<br>1/3000   |