

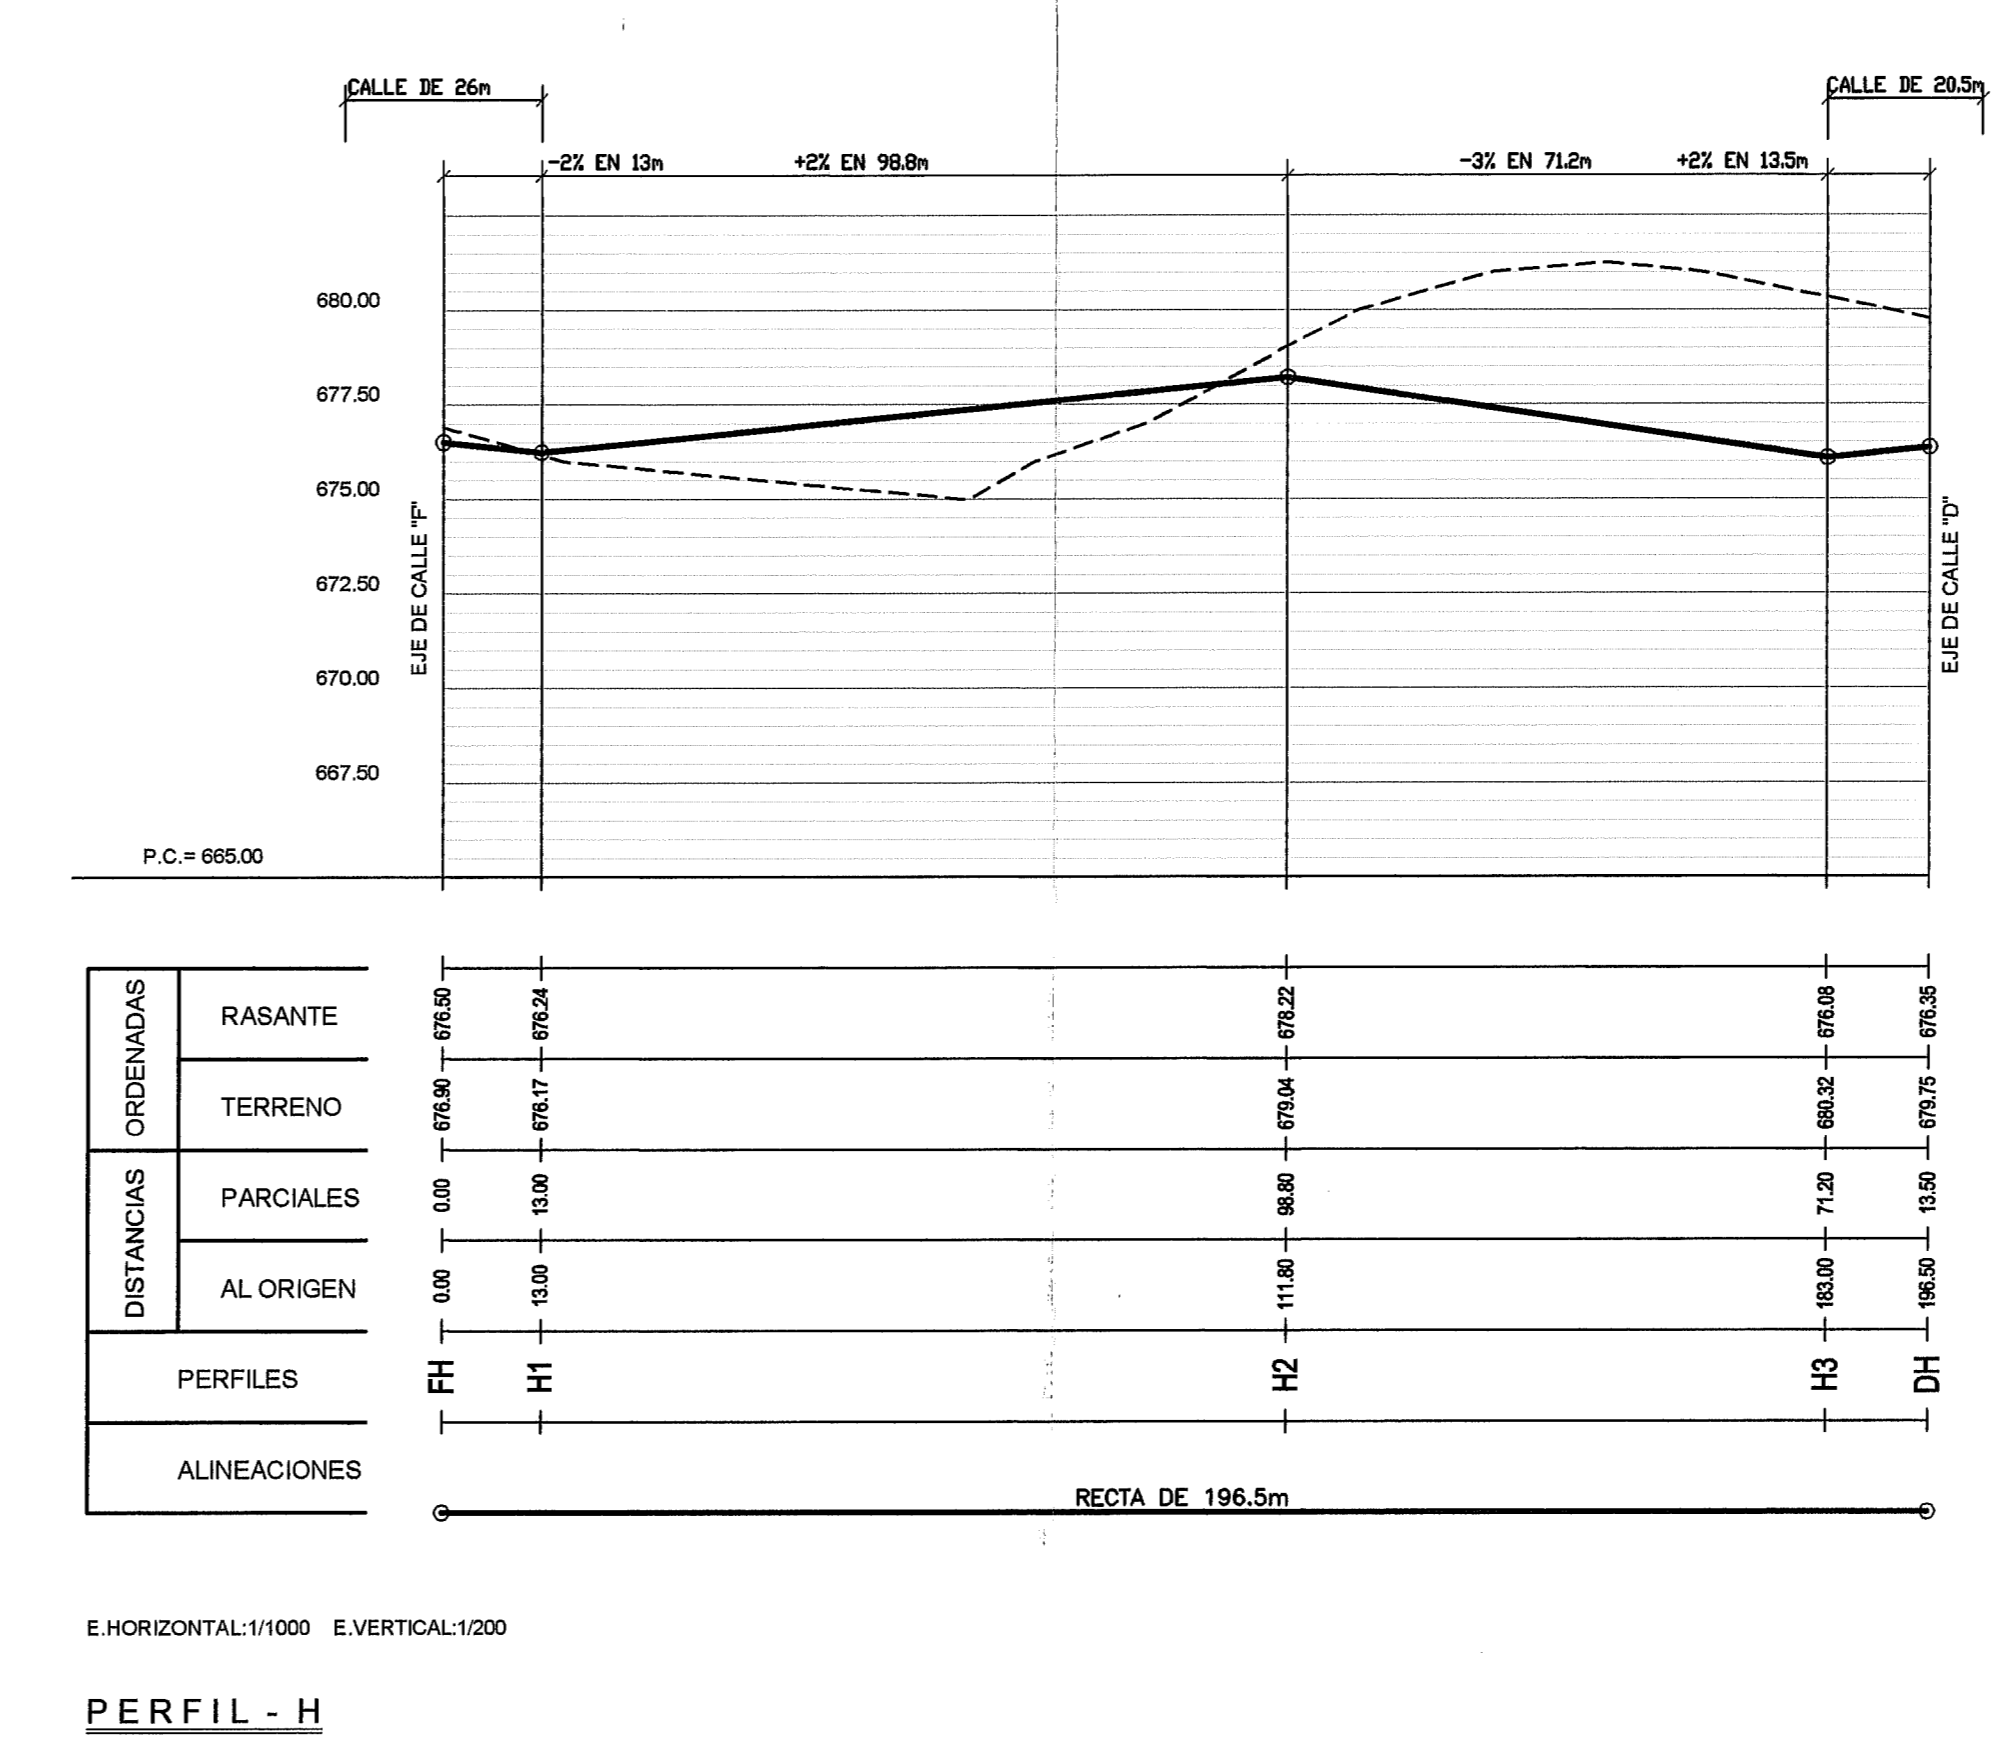


PERFIL - D

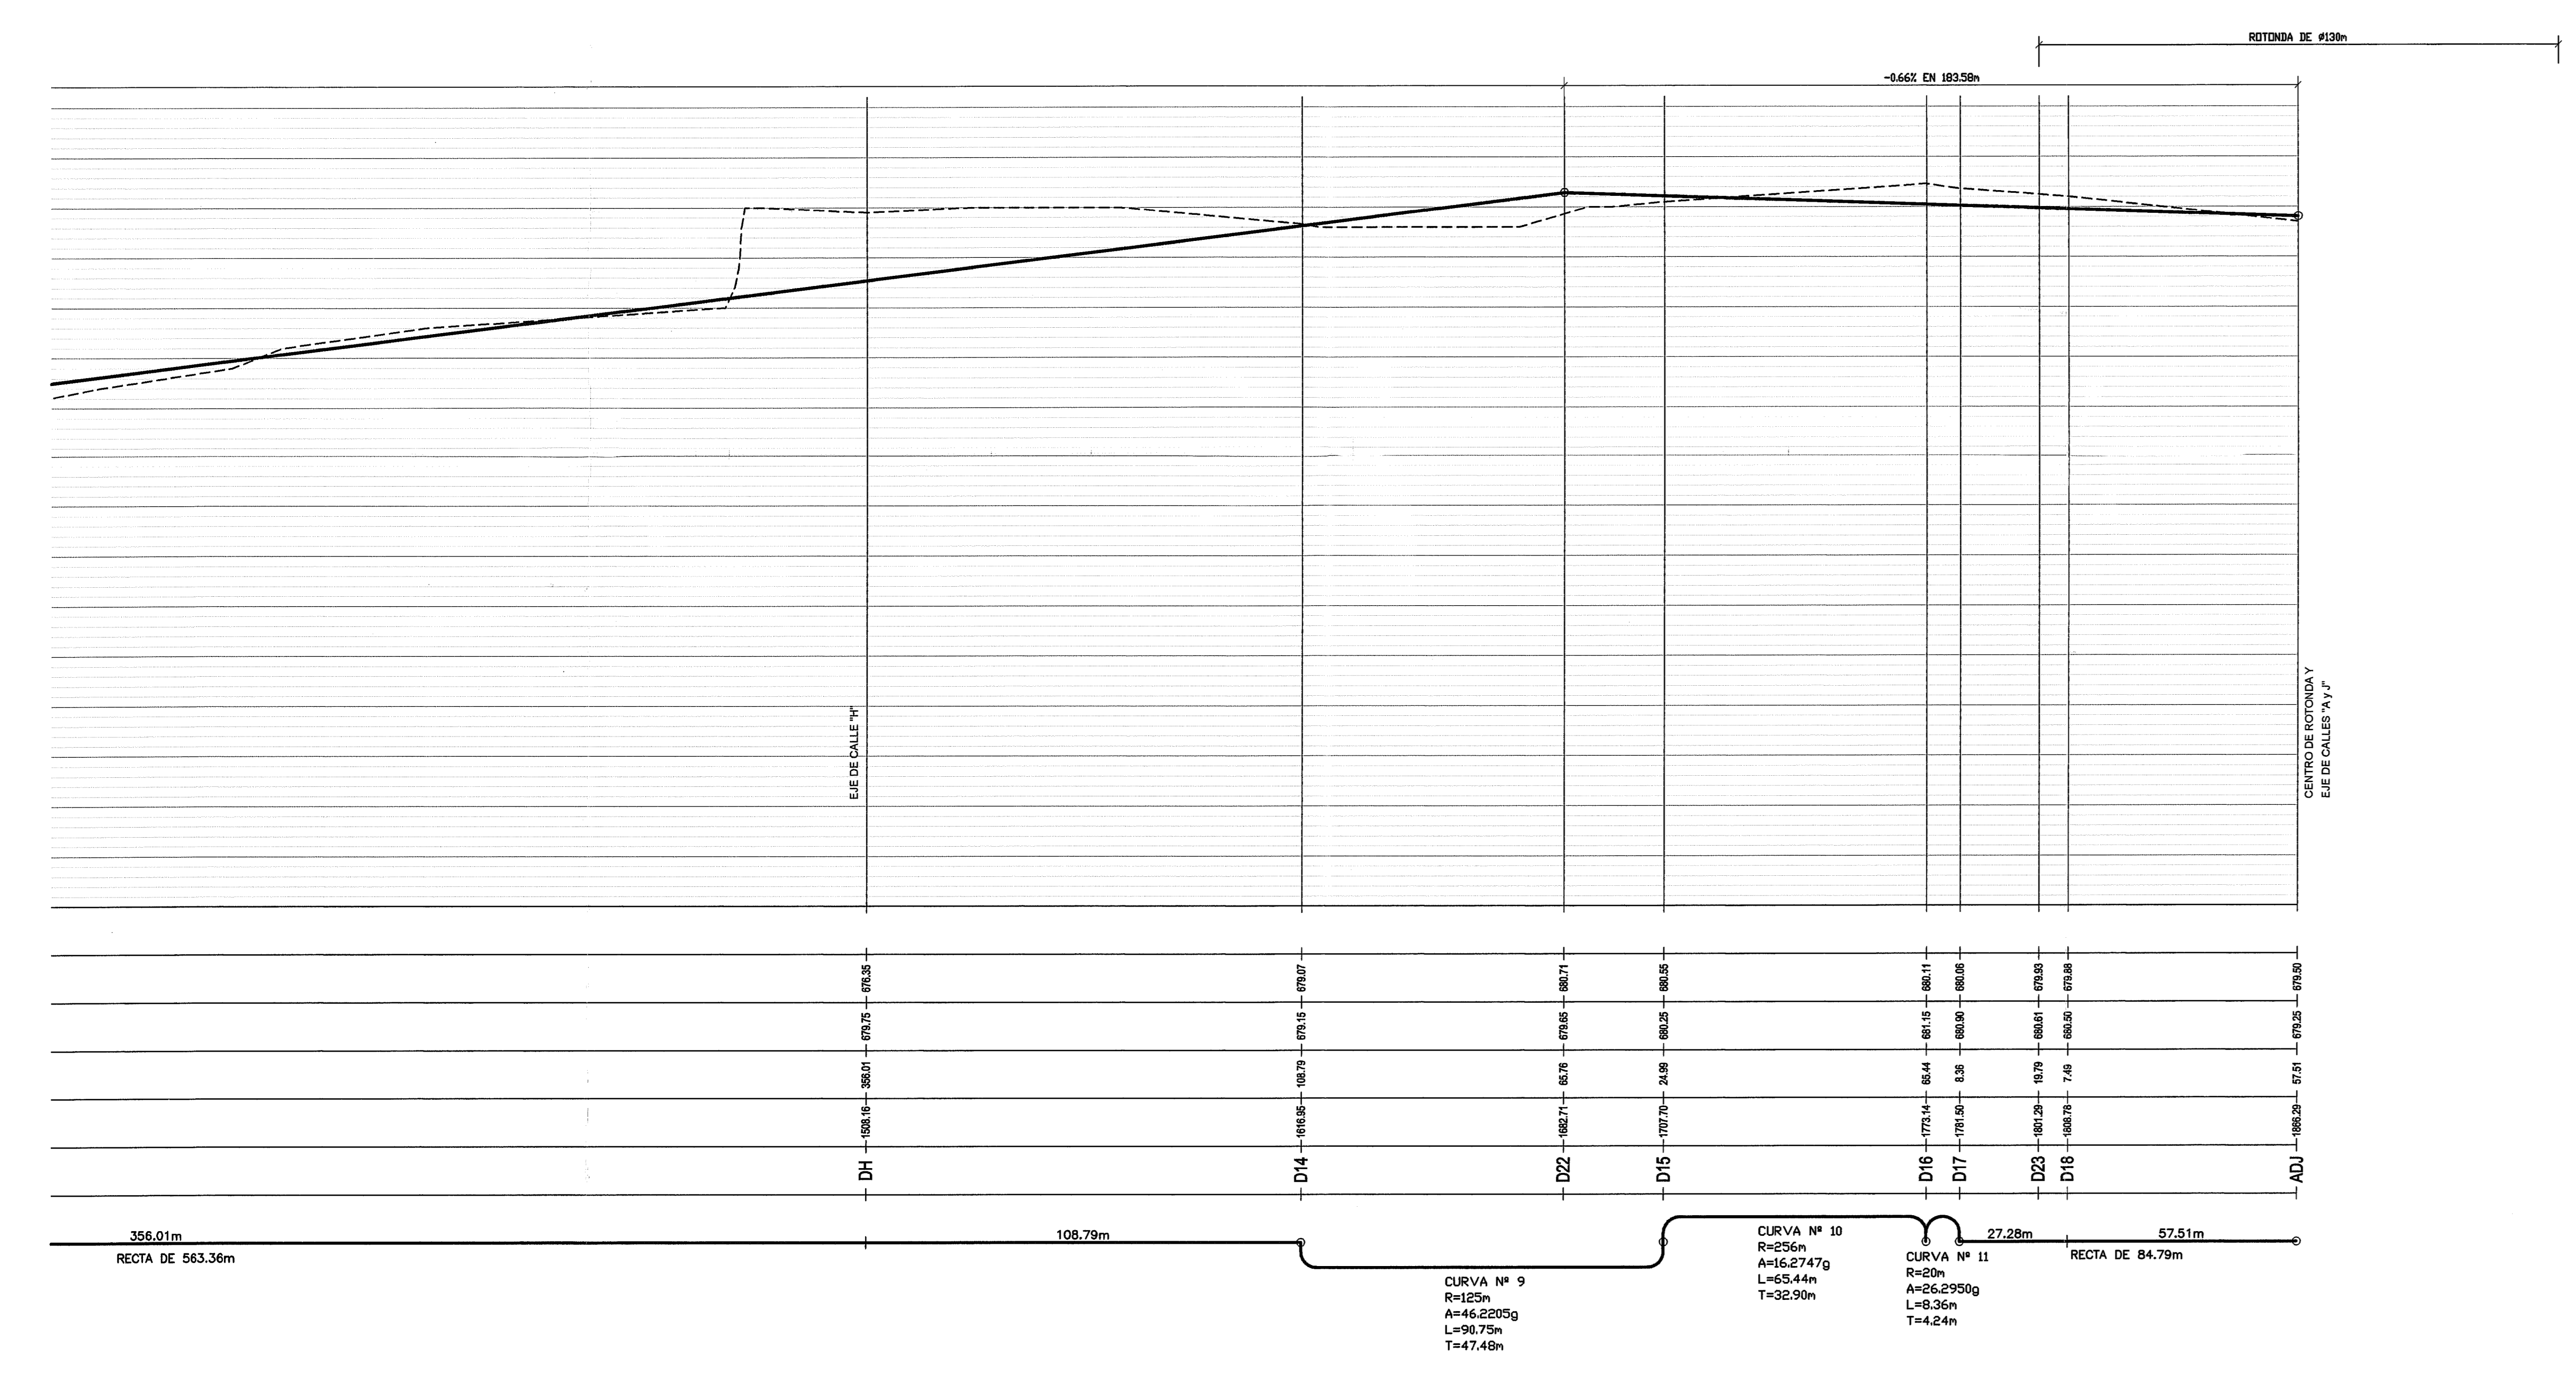

PERFIL - H

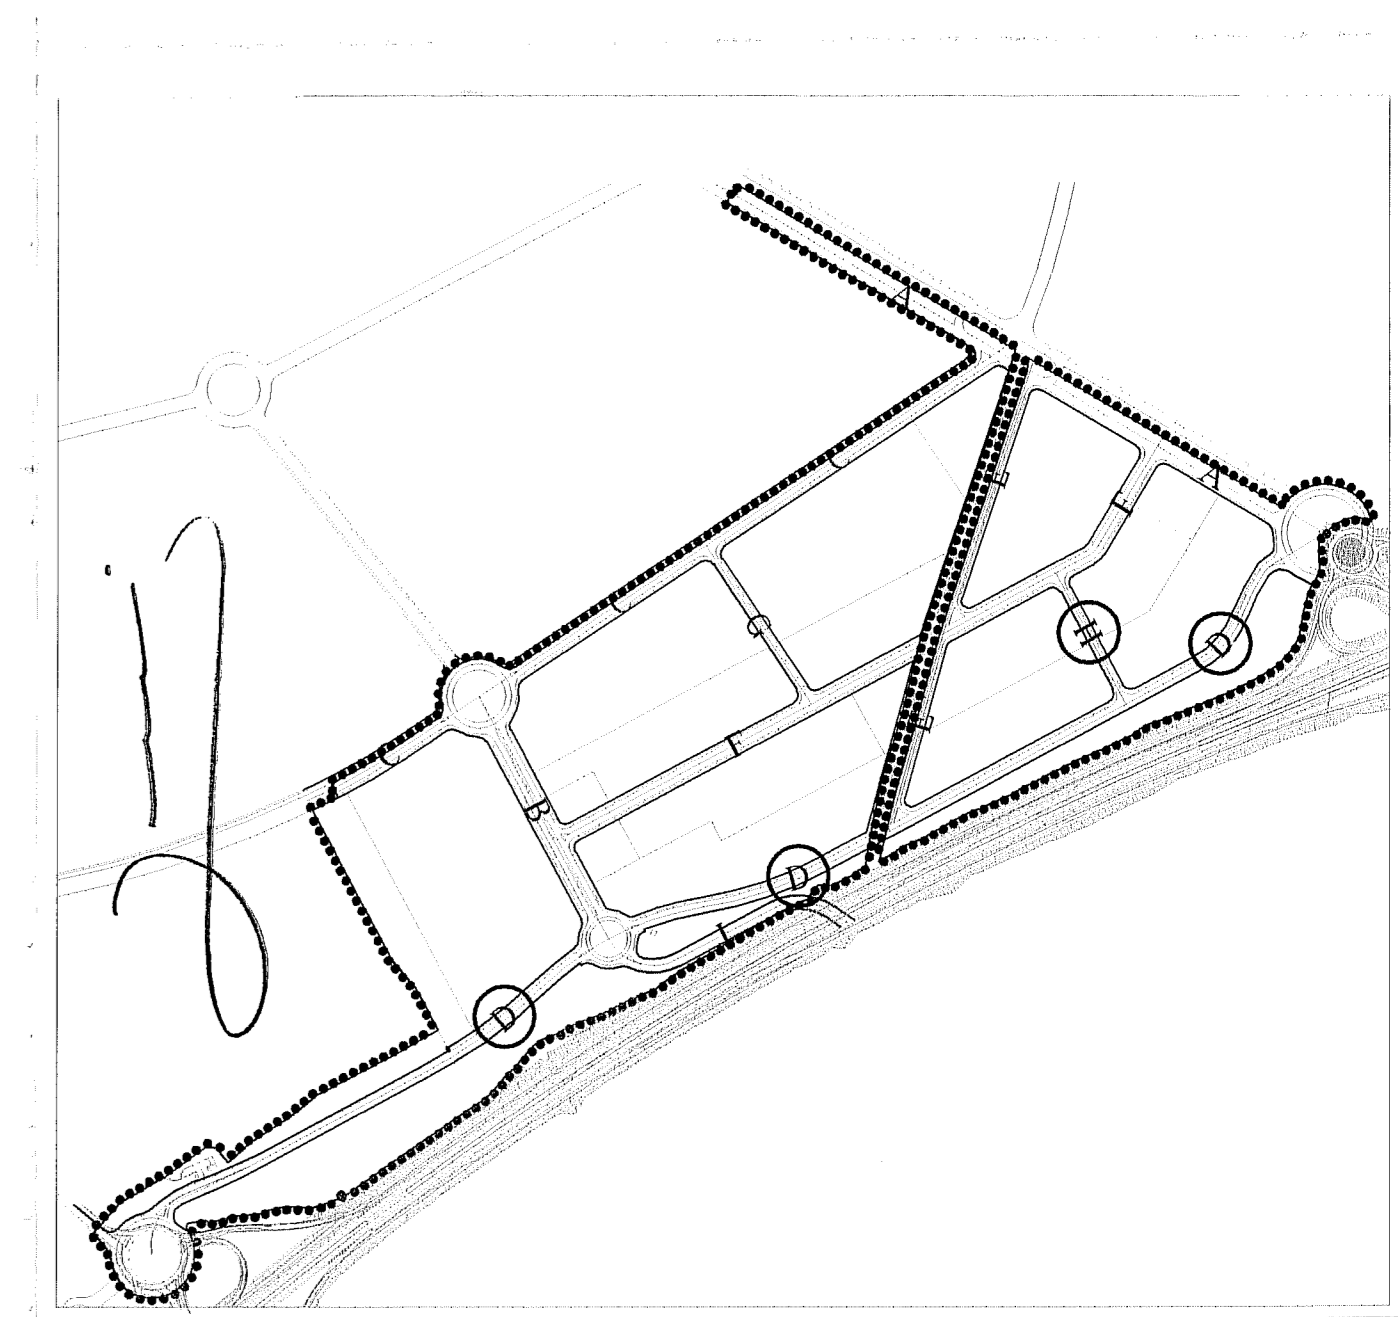

PLAN PARCIAL DEL SECTOR PAU 5 - MOSTOLES

PROYECTOR: **Consorcio Urbanístico MOSTOLES TECNOLÓGICO**

SECTOR: PAU-5, MARGEN DERECHA DE LA N-V EN MOSTOLES - (MADRID)

PLANO Nº: **OP.5B**

TÍTULO DEL PLANO: **PERFILES LONGITUDINALES (II)**

FECHA: **SEPTIEMBRE-2004**

ESCALA: **E V: 1/200 E H: 1/1000**

PLAZUÍN CONSULTORES S.L. ALFONSO ARCA NAVERO ARCA

CONFORME:

301