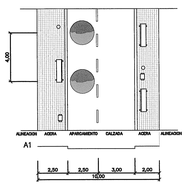

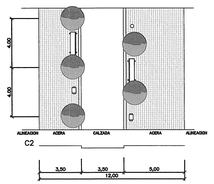

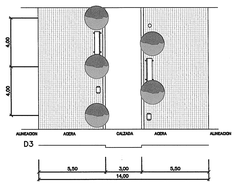

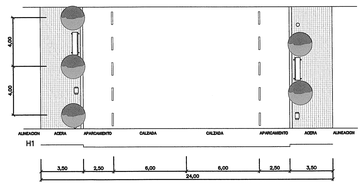

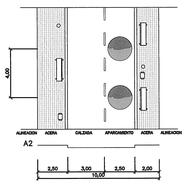

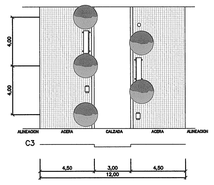

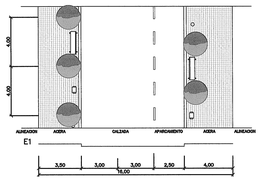

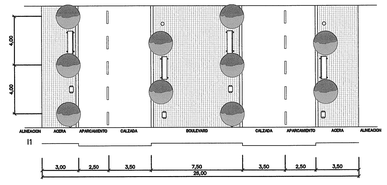

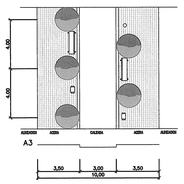

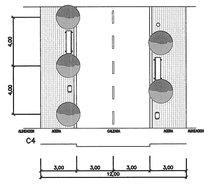

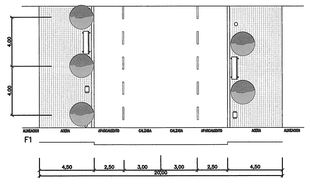

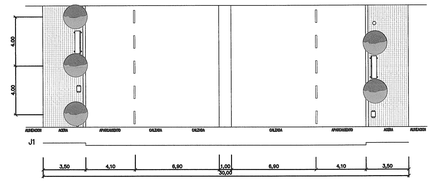

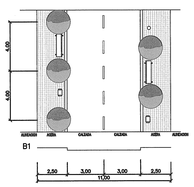

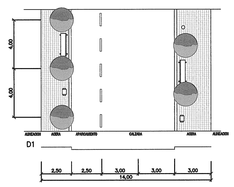

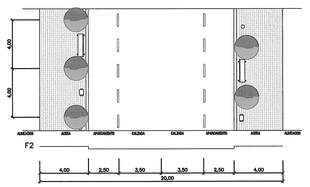

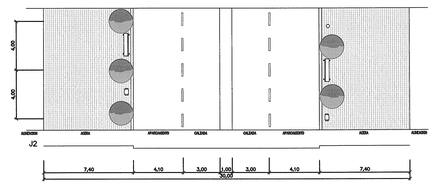

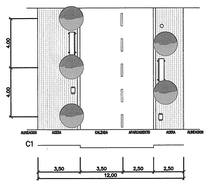

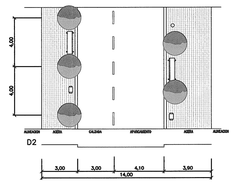

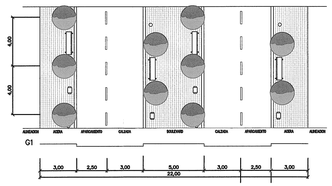

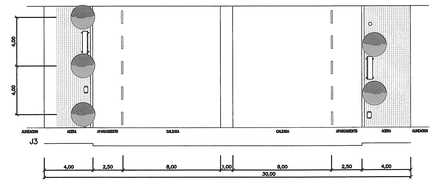

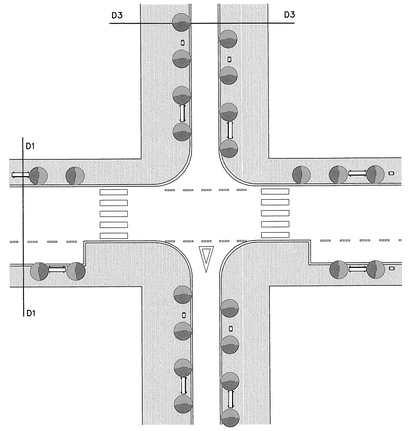

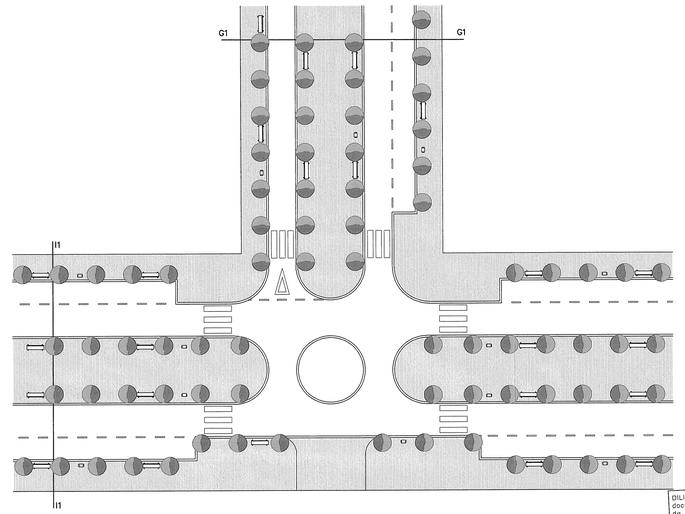

DILIGENCIA: Para hacer constar que el documento que antecede, compuesto de ..... páginas numeradas de la 1 a la ..... y rubricado marginalmente por el Secretario General que suscribe, ha sido aprobado DEFINITIVAMENTE por resolución de Pleno de fecha 25-10-06

Móstoles, 26-10-06

El Secretario General

MÓSTOLES SUR PLAN PARCIAL TEXTO REFUNDIDO DE LA MODIFICACIÓN PUNTUAL Nº 1

AYTO. DE MÓSTOLES CONSEJERÍA DE OBRAS PÚBLICAS, VIVIENDA Y TRANSPORTES

CONSORCIO URBANÍSTICO MÓSTOLES SUR

JUNIO DE 2006

RED VIARIA. SECCIONES TIPO

PLANO: P.7-2

FDO.

ESCALA: 1/150 y 1/200