


REDES GENERALES/SUPRAMUNICIPALES DE SANEAMIENTO

ESCALA: 1/5.000


LEYENDA

- ▬ Límite del Ámbito de Actuación
- Red de Saneamiento Existente Supramunicipal
- Red de Saneamiento Existente
- - - Red de Saneamiento Projectado # s/plano Red Separativo

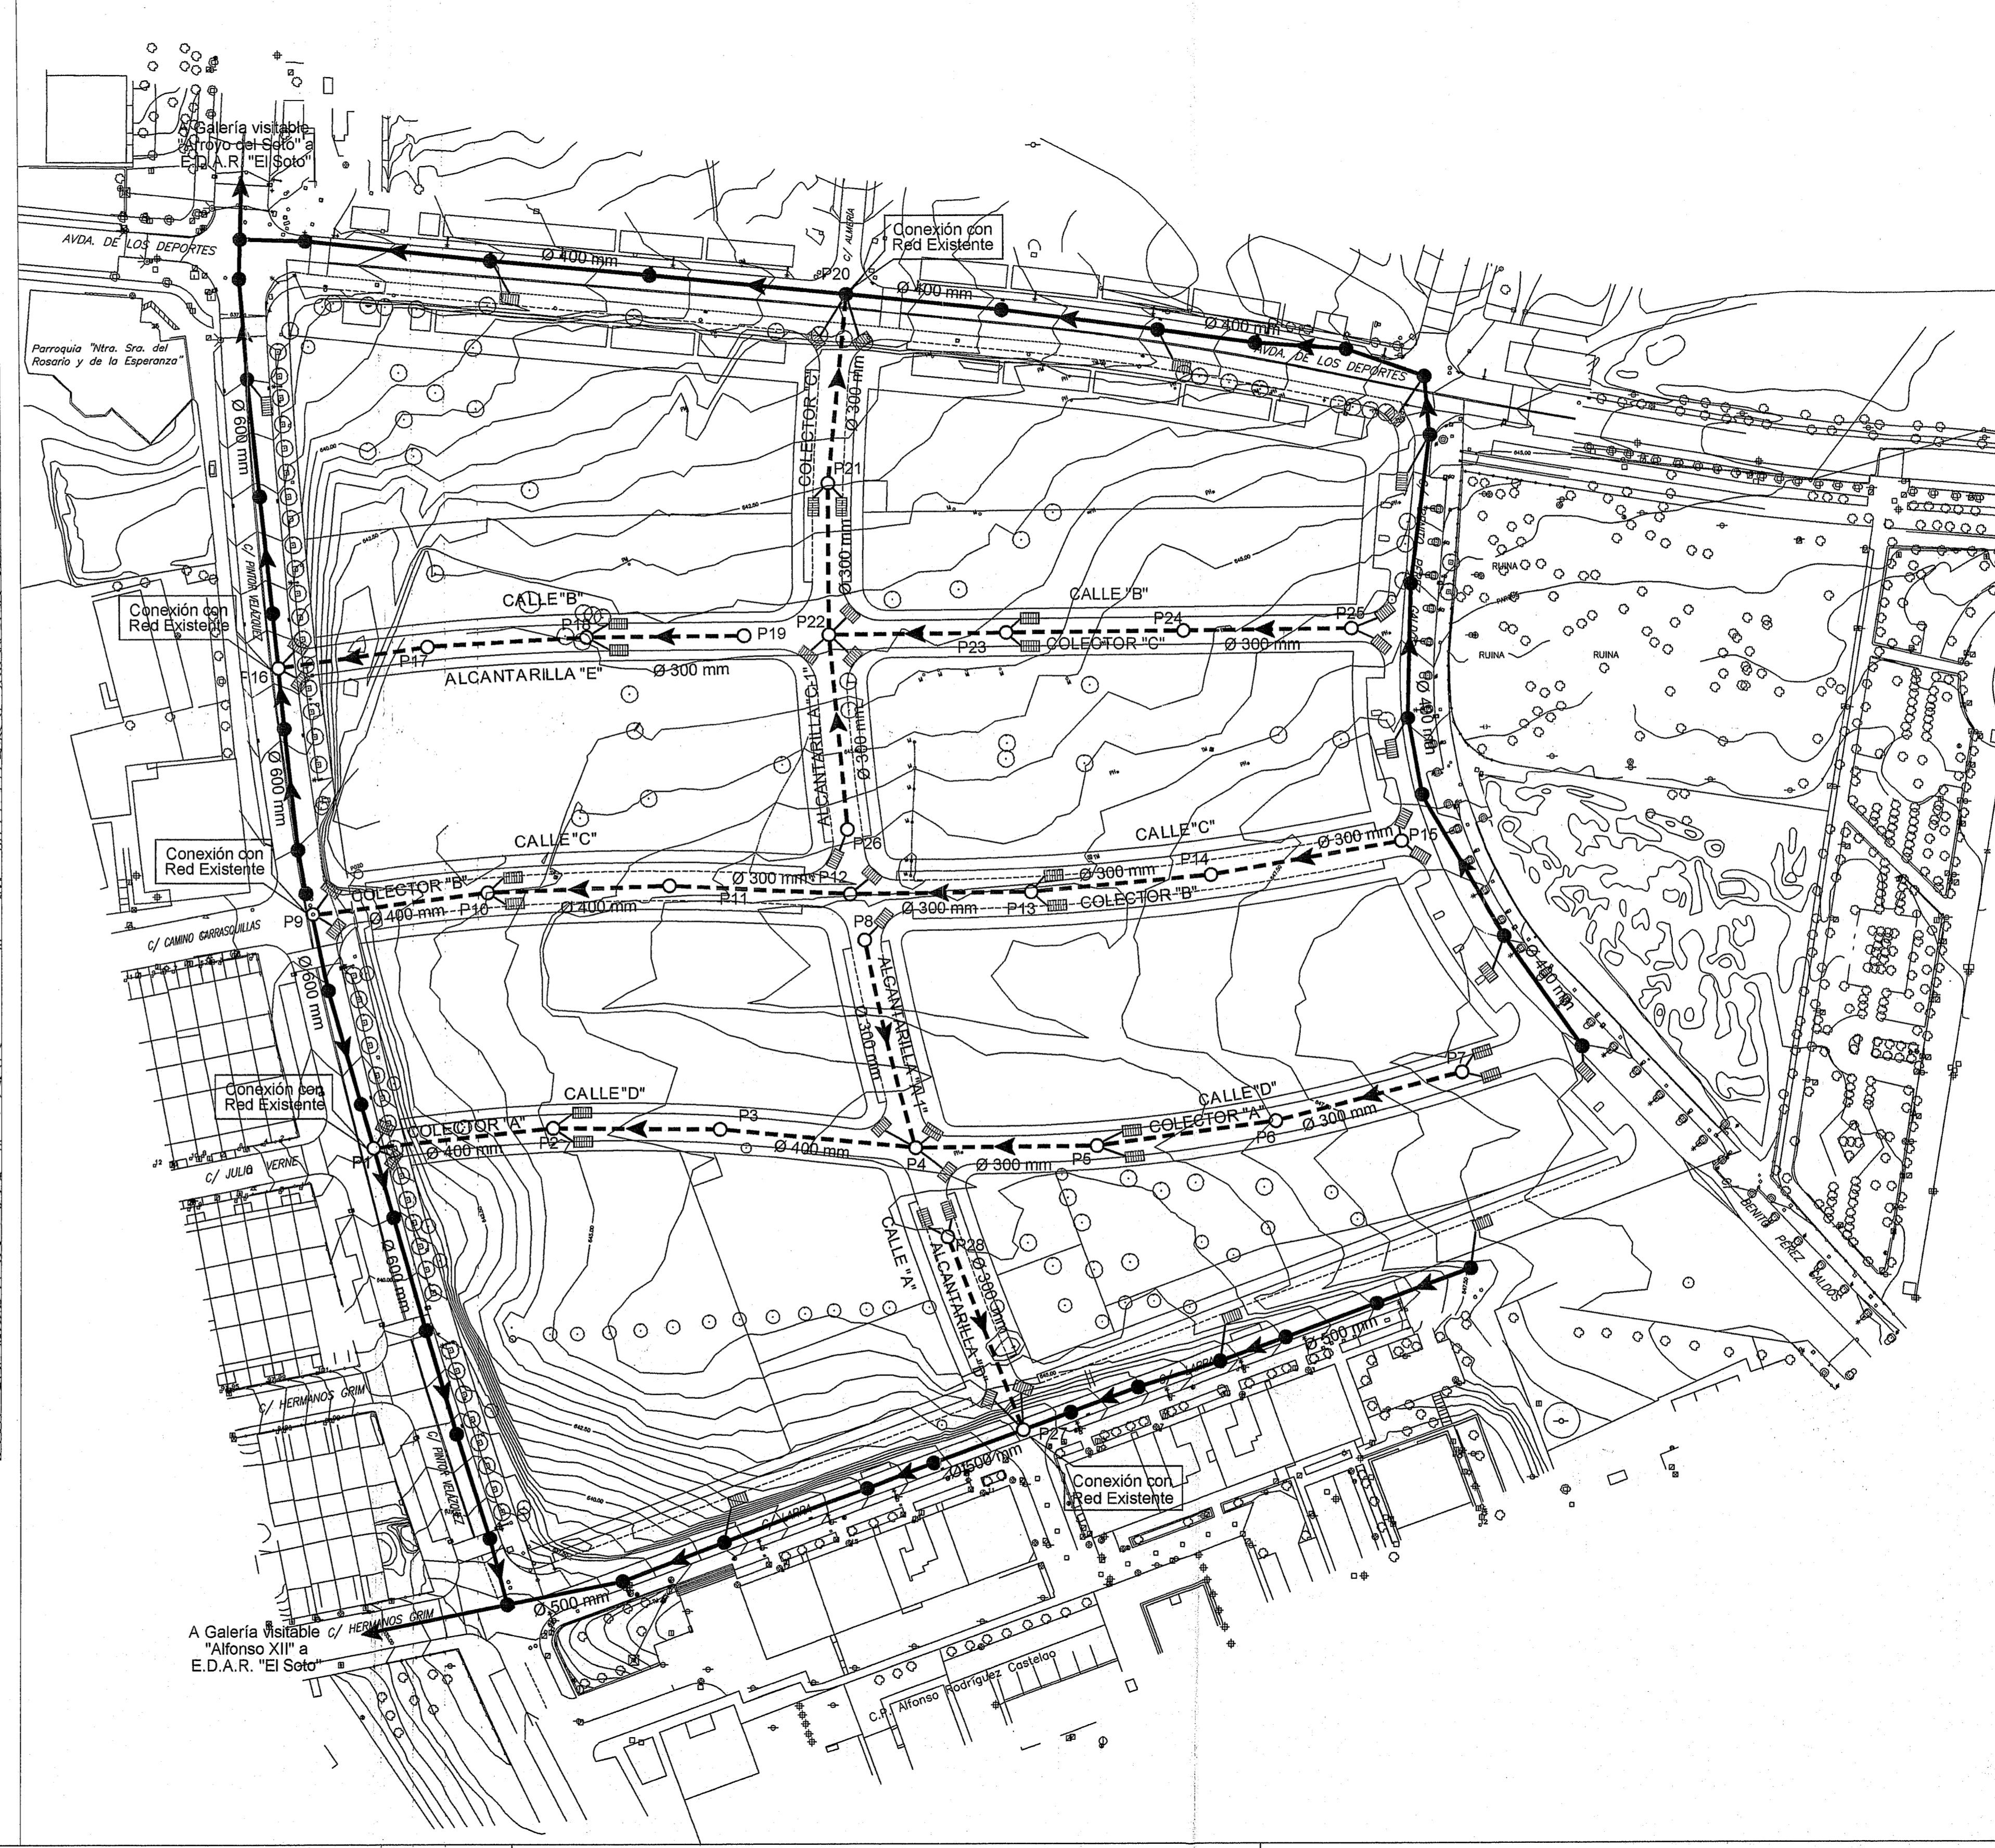

LEYENDA

- - - Límite del Ámbito de Actuación
- Red de Saneamiento Existente
- - - Red de Saneamiento Projectado # s/plano Tubo de Hormigón Enchufe-Campana
- Pozo de Registro
- Pozo de Registro Existente
- Sumidero Sifónico con Tubo de Hormigón Enchufe-Campana # 200 mm
- Pozo absorbadero con sumidero adosado con Tubo de Hormigón Enchufe-Campana # 300 mm

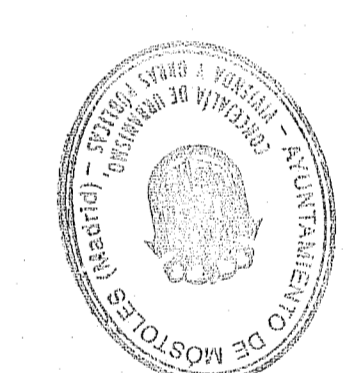

AYUNTAMIENTO DE MOSTOLES
Aprobado en PLENO
de Fecha 13 octubre 2005
EL SECRETARIO

FIRMAS

La Propiedad Representada D. Juan Antonio González Alonso	El Arquitecto Fraile & Años S.L. D. Juan Manuel Fraile D. María José Fraile
--	--

PROYECTO MODIFICADO PLANO

Redes de Saneamiento Existentes y Previstas

P03

ABRIL 2005
ECH
ESTUDIO DE CAPACIDAD HÍDRICA
SECTOR "PP-4"
MÓSTOLES (MADRID)