


Móstoles,
como
nuevo.

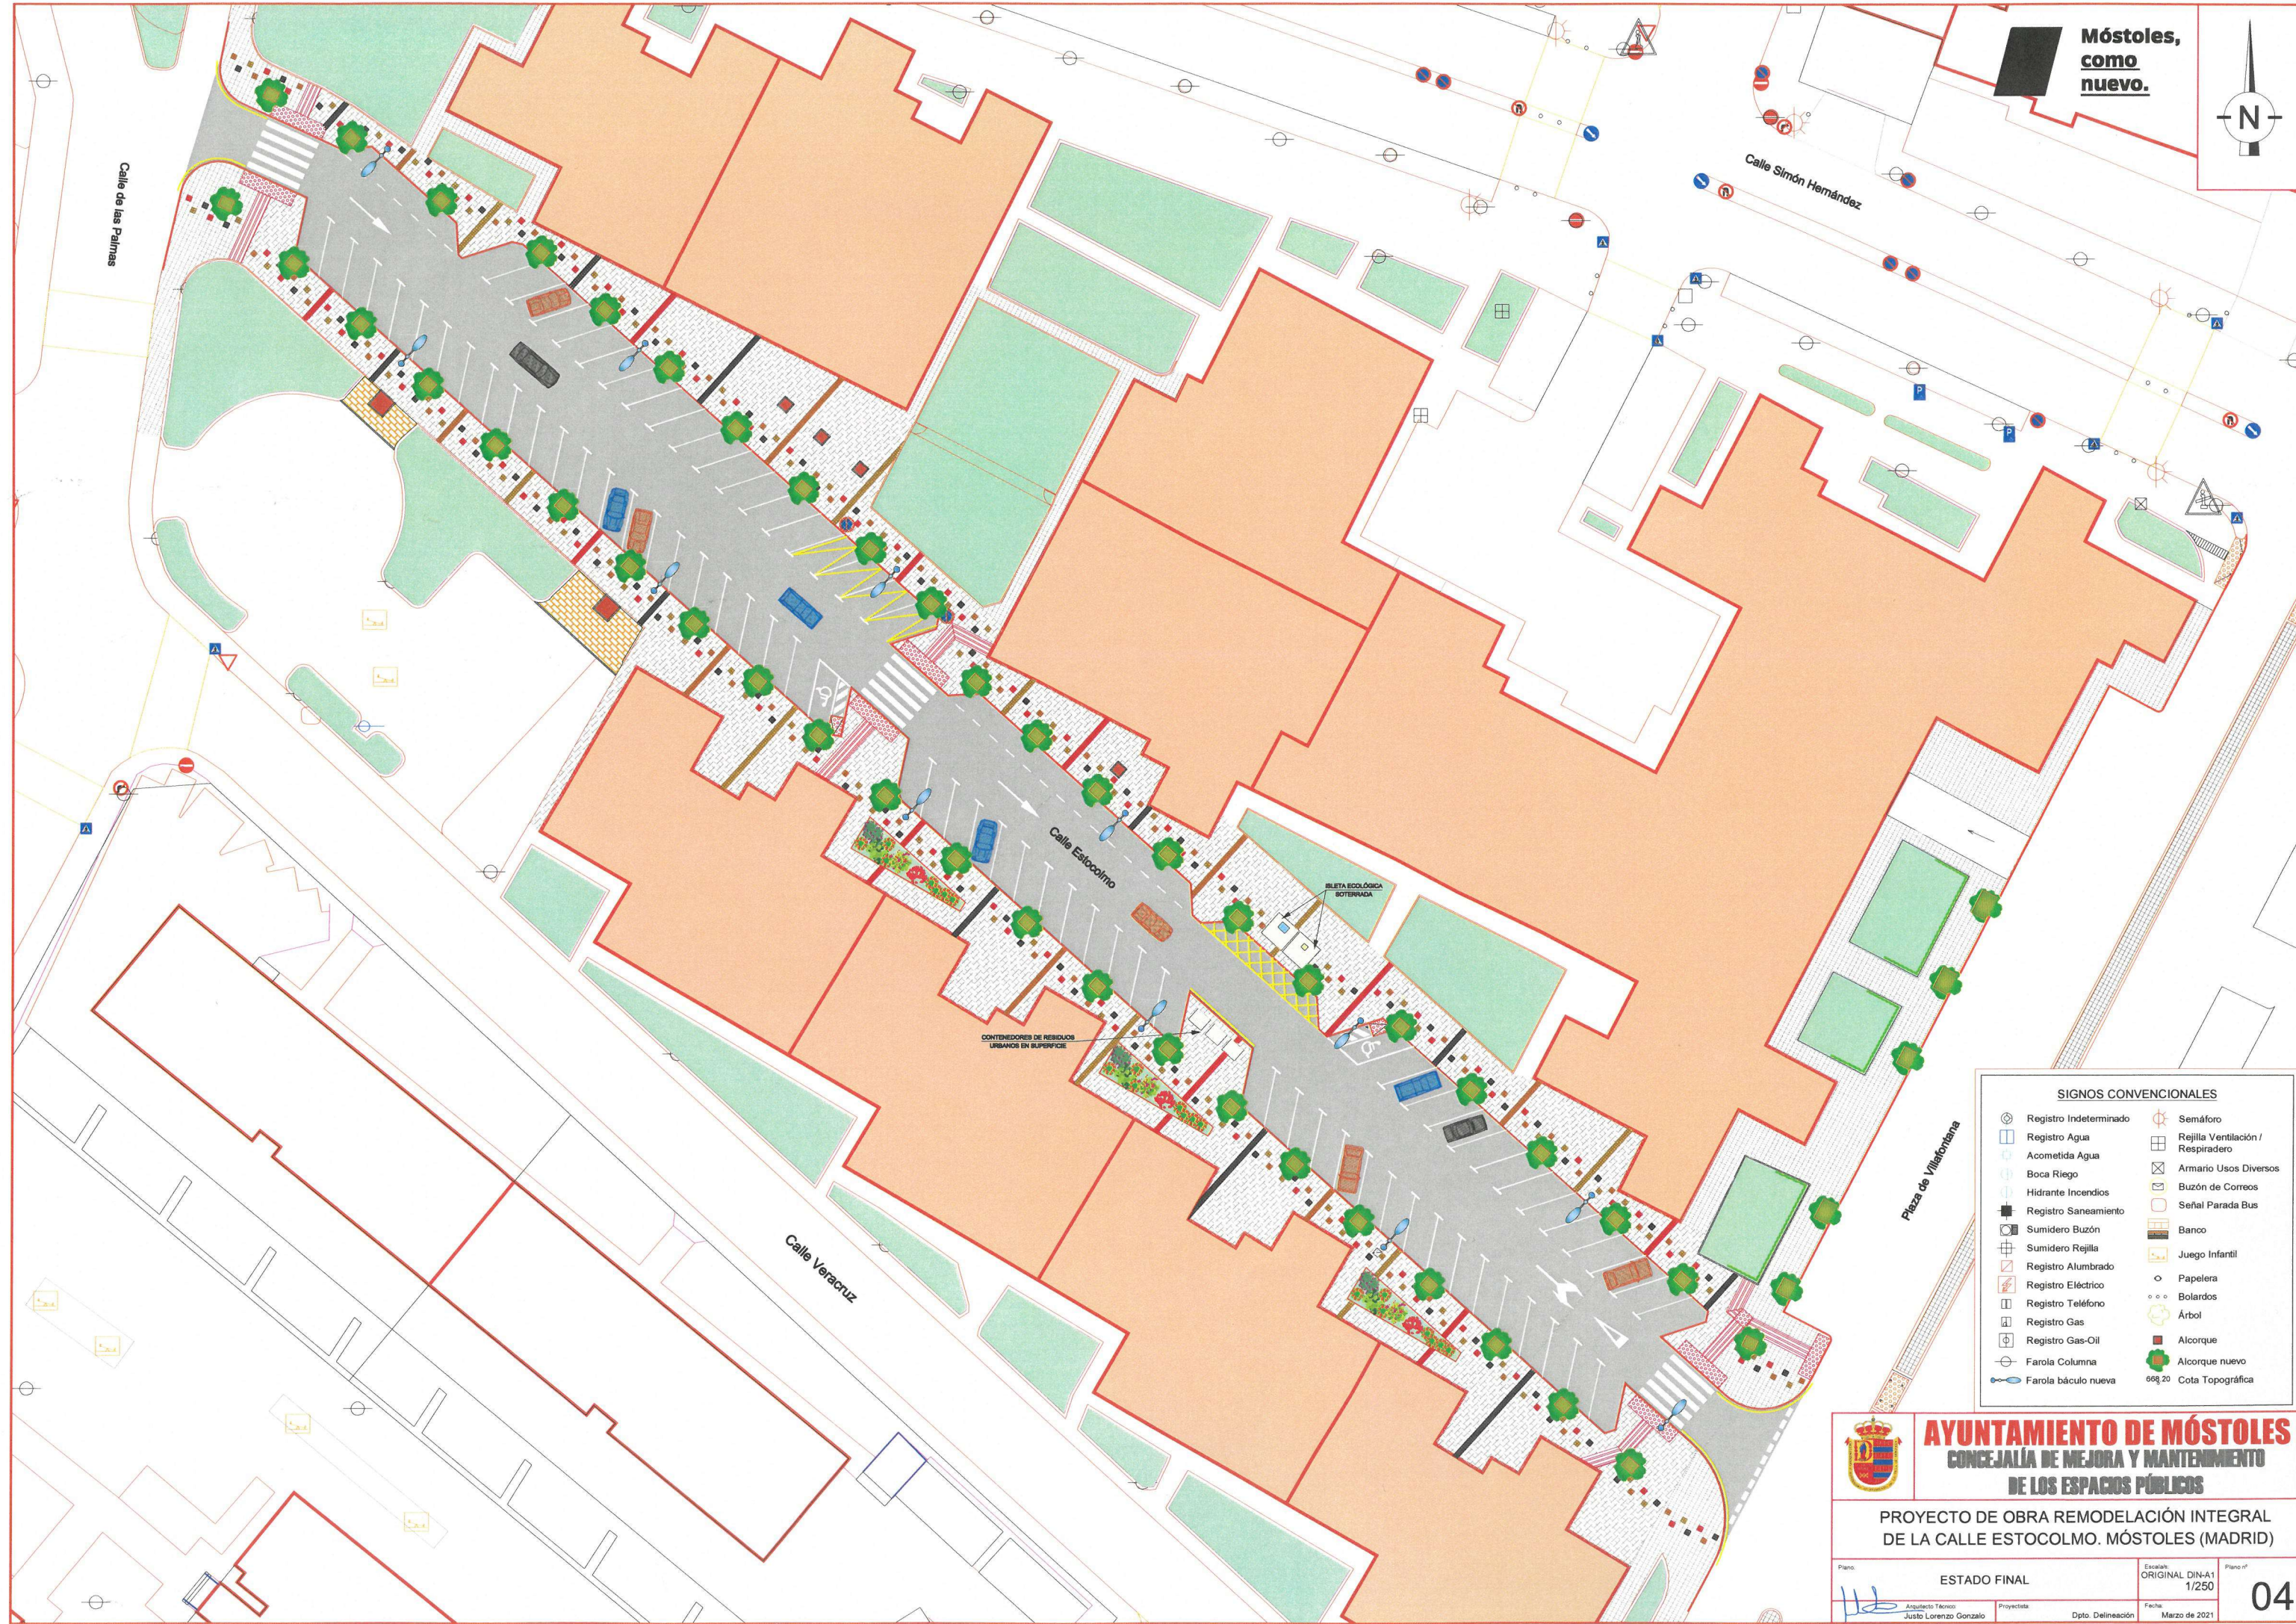

SIGNOS CONVENCIONALES

Registro Indeterminado	Semáforo
Registro Agua	Rejilla Ventilación / Respiradero
Acometida Agua	Armario Usos Diversos
Boca Riego	Buzón de Correos
Hidrante Incendios	Señal Parada Bus
Registro Saneamiento	Banco
Sumidero Buzón	Juego Infantil
Sumidero Rejilla	Papelera
Registro Alumbrado	Bolardos
Registro Eléctrico	Árbol
Registro Teléfono	Alcorque
Registro Gas	Alcorque nuevo
Registro Gas-Oil	668.20 Cota Topográfica
Farola Columna	
Farola báculo nueva	

AYUNTAMIENTO DE MÓSTOLES
CONCEJALÍA DE MEJORA Y MANTENIMIENTO
DE LOS ESPACIOS PÚBLICOS

PROYECTO DE OBRA REMODELACIÓN INTEGRAL
DE LA CALLE ESTOCOLMO. MÓSTOLES (MADRID)

Plano:	ESTADO FINAL	Escala:	ORIGINAL DIN-A1 1/250	Plano nº:	04
Arquitecto Técnico:	Justo Lorenzo Gonzalo	Proyectista:	Dpto. Delineación	Fecha:	Marzo de 2021