



ESQUEMA

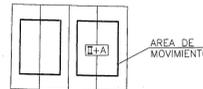


Nº DE PLANTAS D+ATICO

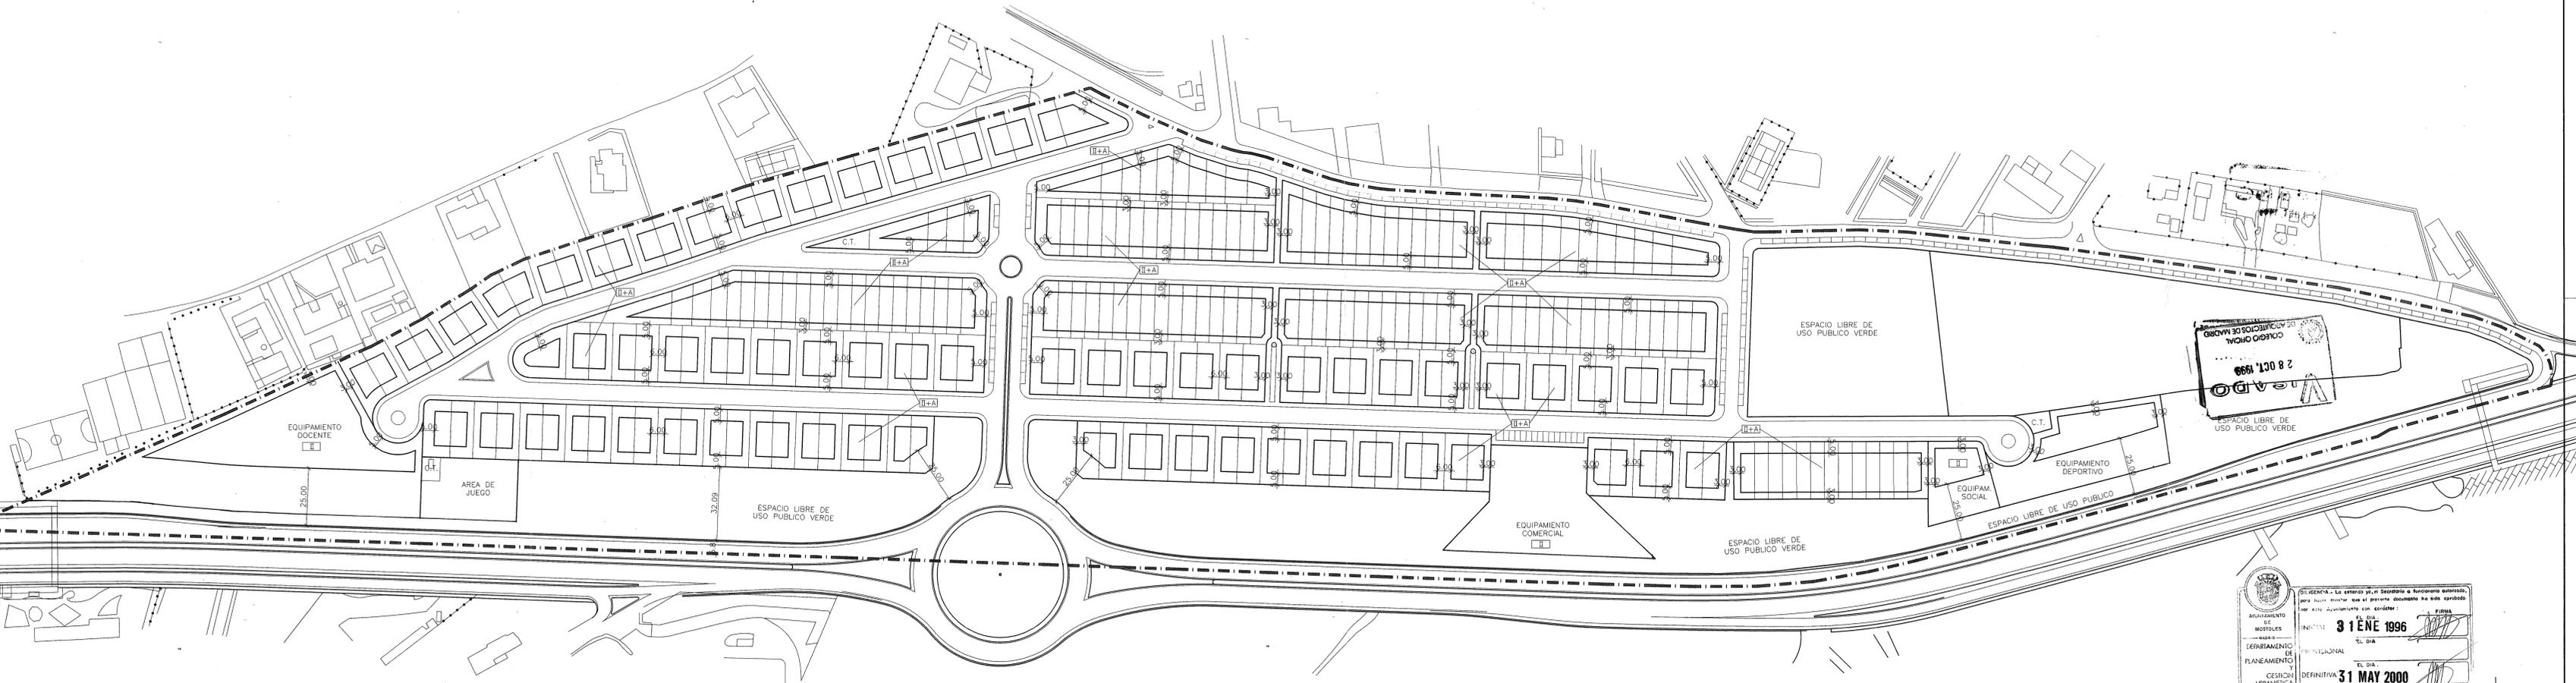


 EL DIA **31 ENE 1996**
 EL DIA **31 MAY 2000**


PLAN PARCIAL
RESIDENCIAL NORTE, CARRETERA C-501 DE MOSTOLES - MADRID -

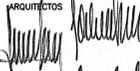PROYECTO Nº 99/3/001	PLANO DE RETANQUEOS, AREAS DE MOVIMIENTO Y ALTURAS DE LA EDIFICACION	ESCALA 1/1000	Nº PLANO A-03
 C.S.I. ARQUITECTURA	ARQUITECTOS   G. TORCAL / J. GONZÁLEZ / F. MONTERO	PROPIEDAD	FECHA MAYO/99
		CORREGIDO CORREGIDO CORREGIDO CORREGIDO CORREGIDO CORREGIDO ARCHIVO PLAN-PAR.DWG	