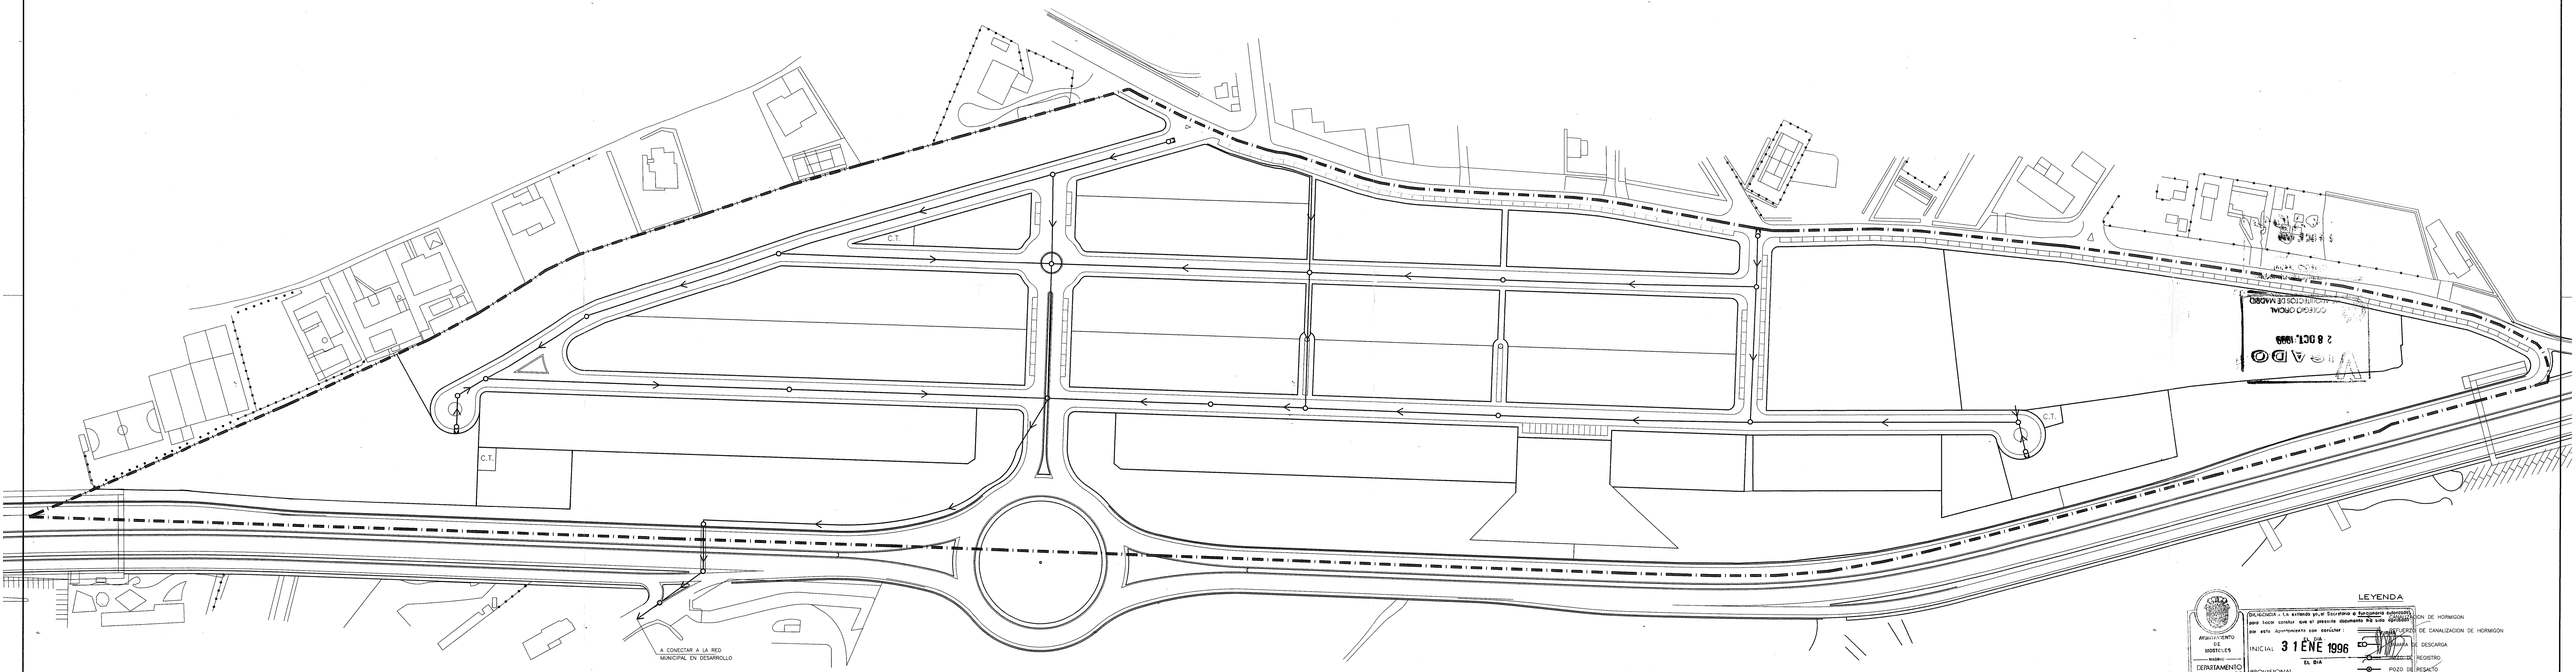

LEYENDA


INICIAL: EL DIA 31 ENE 1996

PROVISIONAL

DEFINITIVA: EL DIA 31 MAY 2000

- CONDUCTOS DE CANALIZACION DE HORMIGON
- ARQUETA DE DESCARGA
- POZO DE REGISTRO
- POZO DE RESALTO
- TRAZADO DEL SANEAMIENTO SEPARATIVO DE AGUAS PLUVIALES Y FECALES

ARQUITECTOS DE MOSTOLES
DEPARTAMENTO DE PLANEAMIENTO Y GESTION URBANISTICA

APROBADO
EXPEDIENTE OFICIAL
COLEGIO OFICIAL DE ARQUITECTOS DE MADRID

PLAN PARCIAL

RESIDENCIAL NORTE, CARRETERA C-501 DE MOSTOLES
—MADRID—

PROYECTO Nº	PLANO DE :	ESCALA	Nº PLANO
99/3/001	RED DE SANEAMIENTO Y CONEXION EXTERIOR	1/1000	A-09

C.S.I. ARQUITECTURA

ARQUITECTOS: G. TORCAL / J. GONGORA / F. MONTERO

PROPIEDAD: A. PROPIEDADES PAI-1

FECHA: MAYO/99

CORREGIDO
CORREGIDO
CORREGIDO
CORREGIDO
CORREGIDO
CORREGIDO
CORREGIDO

ARCHIVO: PLAN-PAR.DWG